

X6709600

X6709500

X6709400


X6709300

Y296300

Y296400

Y296500

Y296600

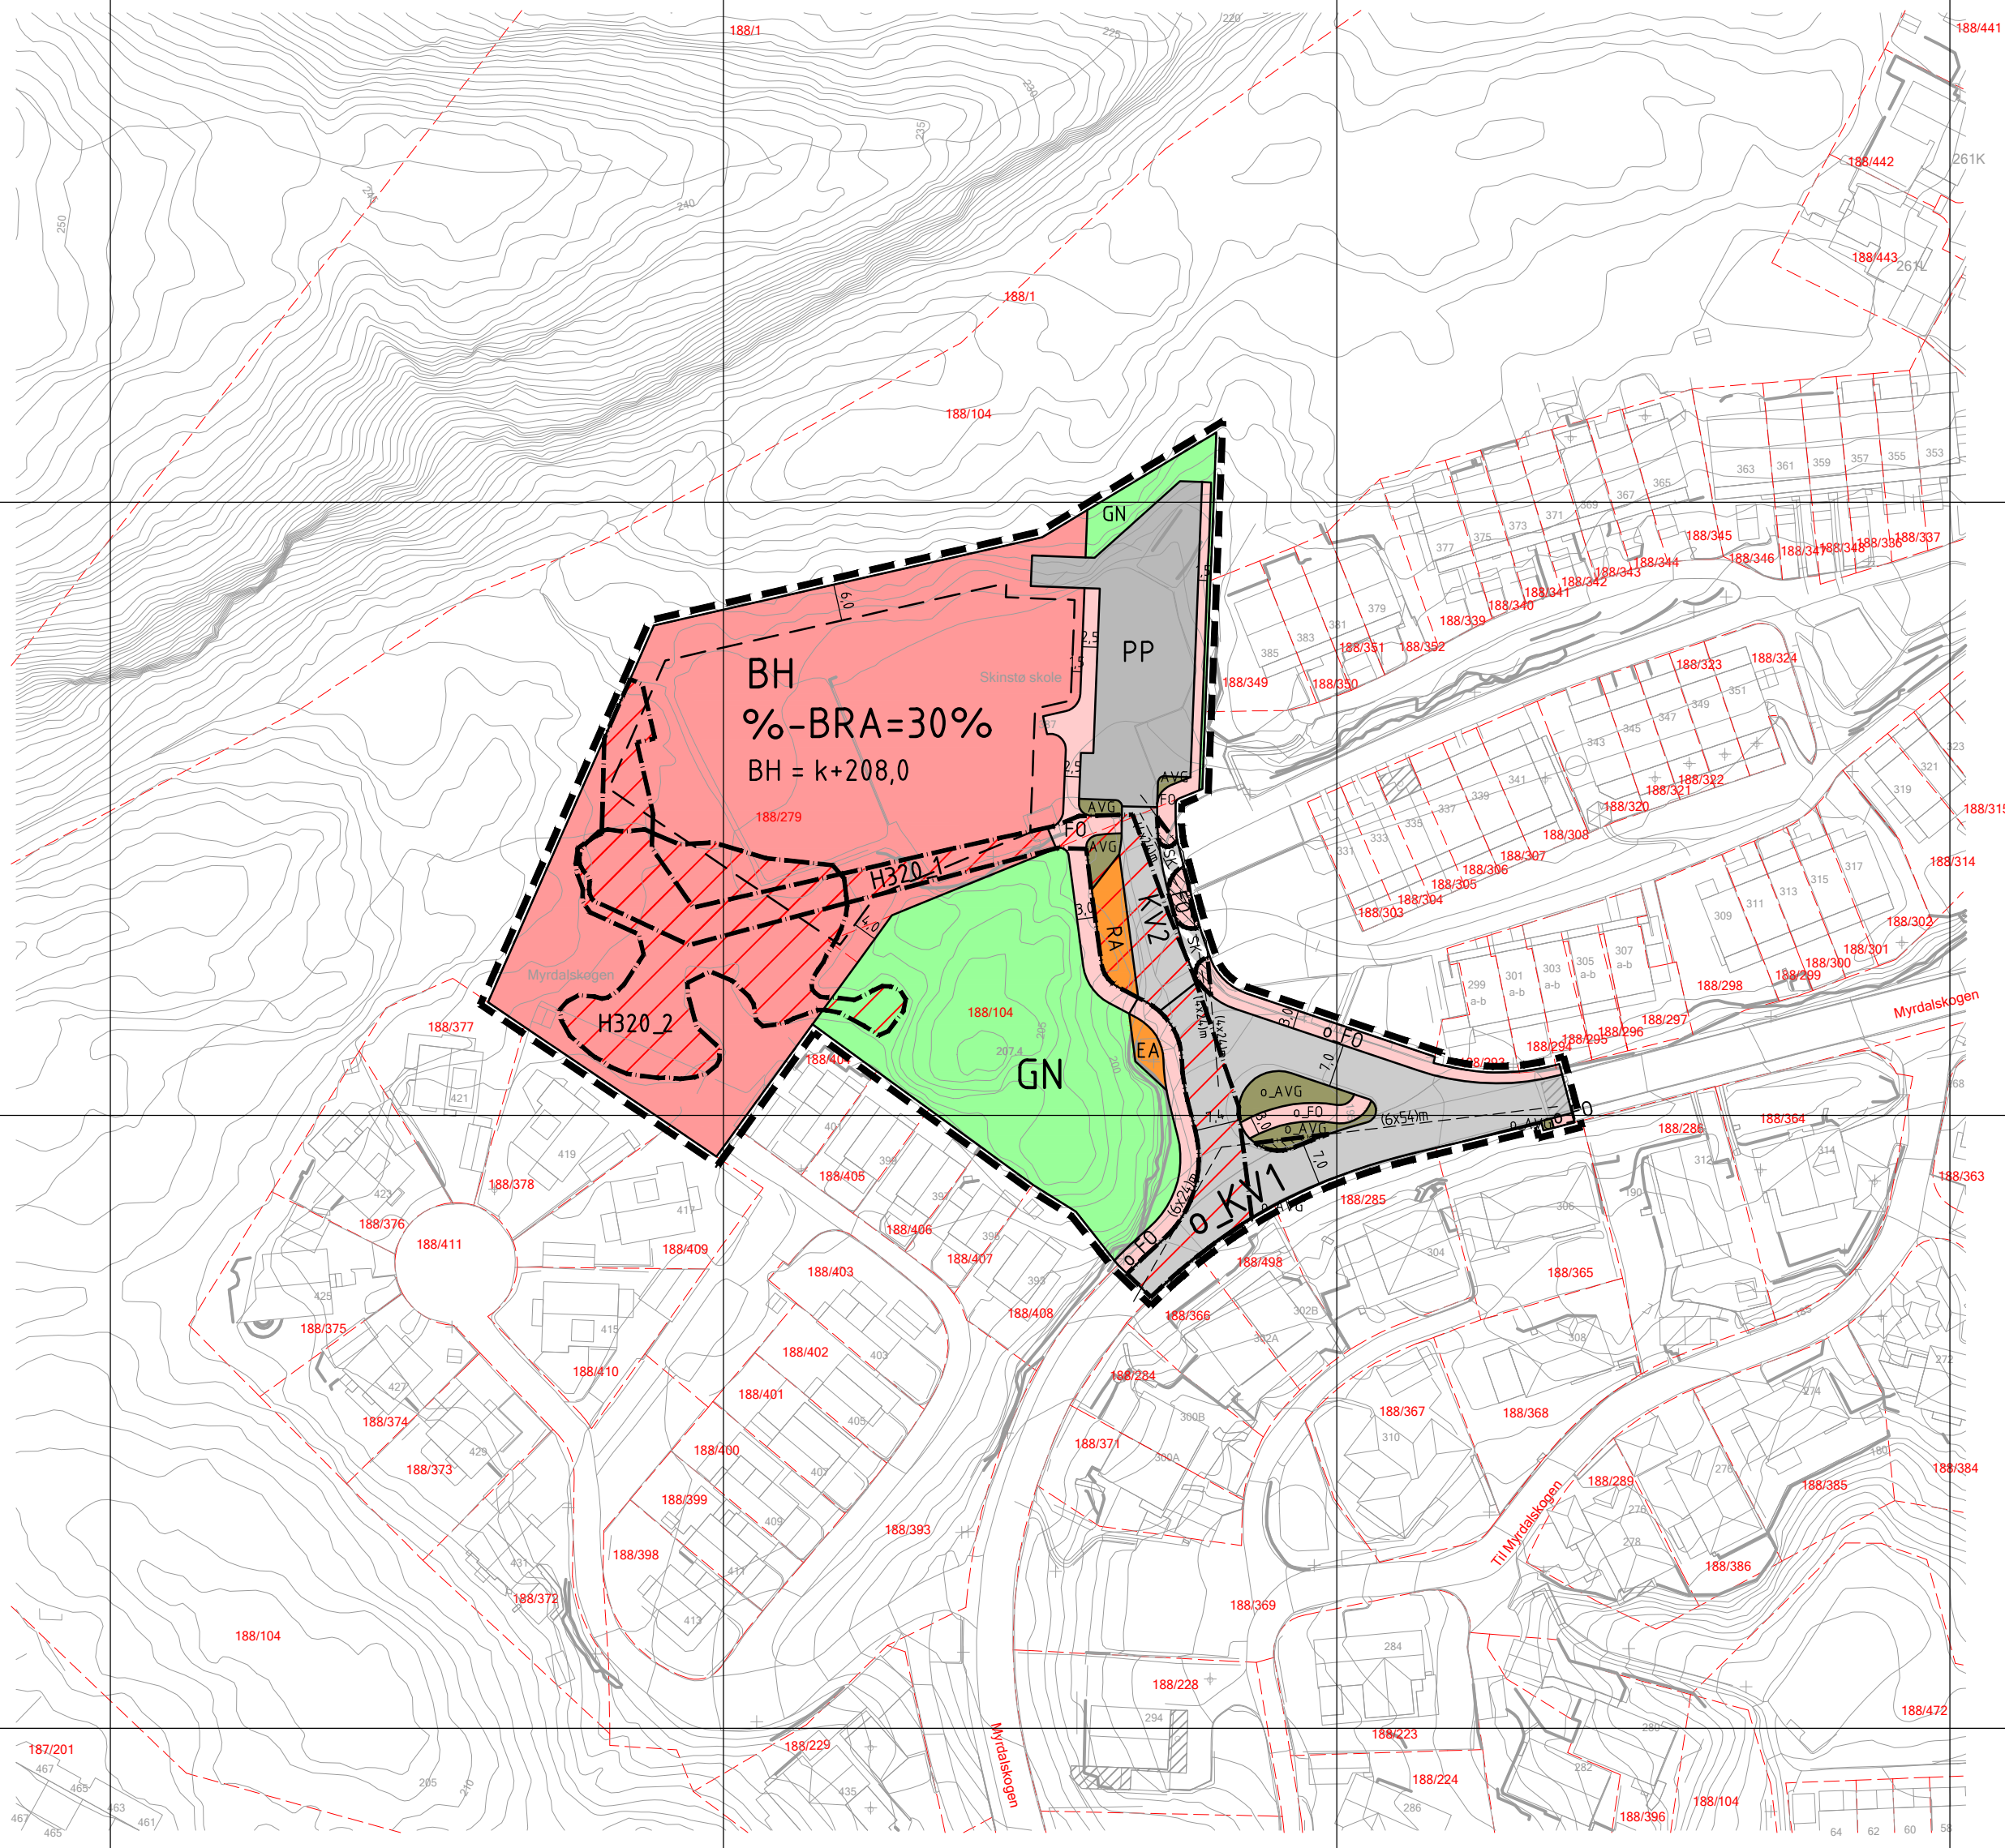

TEGNFORKLARING

Plankart 1 av 1 SOSI ver. 4.5.2

AREALFORMÅL (PBL §12-5)

- BEBYGGELSE OG ANLEGG (PBL §12-5 nr. 1)**
- BH Barnehage (1161)
 - EA Energianlegg (1510)
 - RA Renovasjonsanlegg (1550)

SAMFERDSELSANLEGG OG TEKNISK INFRASTRUKTUR (PBL §12-5 nr. 2)

- KV Kjøreveg (2011)
- FO Fortau (2012)
- AVG Annen veggrunn-grøntareal (2019)
- PP Parkeringsplass (2082)
- SK Kombinerte formål for samferdselsanlegg (2800)
 - Kjøreveg (2011)
 - Fortau (2012)

BLÅGRØNNSTRUKTUR (PBL §12-5 nr. 3)

- GN Naturområde (3020)

HENSYNSSONER (PBL §12-6 JF. §11-8)

- SIKRINGS-, STØY- OG FARESONER (PBL §11-8a)**
- Frisikt (140)
 - H320 Flomfare (320)

JURIDISKE TEKSTER, FLATE-, LINJE- OG PUNKTSYMBOLER (JF. REGULERINGSBESTEMMELSENE)

- Illustrasjon av planens begrensning (vist 1m utenfor juridisk plangrense)
 - RpGrense sammenfaller med RpFormålGrense
 - Formålsgrense (RpFormålGrense)
 - Byggegrense (1211)
 - Frisiktlinje (1222)
 - Måle og avstandslinje (1259)
 - %-BRA=@% Prosent bruksareal
- REG.EIERFORM (PBL §12-7 nr. 14)
- Offentlig arealformål

- BASISKART**
- Eiendomsgrense
 - Eksisterende bebyggelse
 - Godkjent tiltak
- Geodetisk grunnlag: UTM32_Euref 89
Geodetisk høydegrunnlag: NN2000
Siste uttaksdato basiskart: 18.02.2022
- Ekvidistanse: 1m
Kartmålestokk: 1:1000 ved arkformat A2
- 0 25 50m

Reguleringsplan, detaljregulering for:

jf. plan- og bygningslovens (pbl) kap.12

Åsane, gnr. 188 bnr. 279 m.fl.
SKINSTØ BARNEHAGE
 Nasjonal arealplan-ID 4601_66190000

Saksbehandling ifølge plan- og bygningsloven			
Saksgang	Dato	Plankart datert	Bestemmelser datert
Planoppstart kunngjort	18.12.2018		
Beslutning, offentlig ettersyn	02.11.2020	26.06.2020	03.07.2020
Offentlig ettersyn, fra - til	14.11.2020 - 05.01.2021	26.06.2020	03.07.2020
Bystyrets vedtak	26.10.2022	22.02.2022	26.10.2022
Planvedtak kunngjort			
Forslagsstiller:	Utarbeidet av:	Saksnummer:	201823145 / PLAN-2022/20580
BERGEN KOMMUNE	QBO PLAN & ARKITEKTUR	Siste revisjonsdato plankart:	26.10.2022
Det bekreftes at plankartet er i samsvar med bystyrets vedtak:			
			Avdelingsleder