

Direktionen for Nygaards Parkelskab.
Bergen.

Vedlagt her jeg den Bre at oversende i særskilt
Pakke min Bearbejdelse af det premierede Udkast
til Parkrestaurationen.

Som det af Tegningerne vil fremgaa her jeg
i videst muligt Udstrækning søgt at opfylde
de ved Konferansen i aforjgte Decembr fremsatte For-
dringer.

Ligeledes vil det sees at jeg har gjort Terrainet til
Gjinstand for særlig Behandling, hvad jeg tror Bygningens
Karakter og det hele Anlæg vil tilgaa. (Se de to Situations-
planer og den lille Perspektivskisse).

Af Overslaget vil sees, at Tjældermuren er opført
som Teglstensmur. Meningen er imidlertid at forestaa
Bruden som almindelig i Bergen - hvilket paa denne
Plet vil kunne medføre Reduktion. Priserne er for Øst-
men Overslaget er saa specificeret at en Revision
med Hensyn paa Bergenske Priser vil faldt let.

Førvrige tillader jeg mig at henrøbe til vedlagte
Forteegnelse over afsendte Tegninger Beskrivelse Over-
slag m.v. samt ligeledes til min Skrivelse af 19.1.1901.

Jeg haaber Udkastet vil vinde Komiteens Befal.
Chas. 2.2.1901.

Arbejdet
H. Sindling-Larsen

Fortegnelse
over
Tegninger Overdrag m. v.
vedrørende
Wygardsparkens Restaurant
Bergen.

—*—

- / 10 Blade Tegninger omfattende det oprindelige Udkast.
- / 6 Blade Tegninger i 1:100 omfattende:
Plan af Hødder, 1^{ste} Etage, 2^{de} Etage, Pladsarran-
gement i Spisesal og Restaurant med Svaler,
5 Smit samt 4 Facader
- / 1 Blad Situationsplan i 1:100
- / 1 " " " " i 1:500
- / 1 Blad med Perspektivskitse.
- / 1 Bygningsskizze.
- / 1 Omkostningsoverslag for det hele Anlæg
- / 1 Udkast for Parquetgulve med Bilag.

Ud + 2.2.1907

H. Sindring Larsen.

1.

Restaurationsbygning i Nygårdsparken Bergen.

Bygningsbeskrivelse.

Kjelder.

Opføres af brudsten på den almindelige måde. Murene føres overalt ned på fast fjeld. Udvendig spekket, indvendig pudset. Rundt alle ydervægge drainage med 2 rader 3" drainsrør. Murene isoleres med asfaltpap på udgysset flade i to højder, under kjelder gulv og under 1^{ste} etages gulv.

1. Varmtkjøkken. Kjøkkenindredning med diske med skabe under, nødvendige hylder, forskjærbord $1,00 \times 1,50$ m., komfur ca. $3,0 \times 1,0$ m., med røggang $0,50 \times 0,50$ m. under gulvet til pipe, og med damphætte af fornøden dimension med aftræk til ventilationspipe. Opskik fra vandledning med kran og vask.

Almindeligt trægulv med $1\frac{1}{2}$ " planker, givet tag og fimpudsede vægge. Glasvæg til koldtkjøkken og anretning med fornødne luger. Trævinduer med almindeligt bedste sort glas.

2. Koldtkjøkken. Diske, skabe og hylder i fornødent antal og med tidsmæssigt udstyr. Gulv, tag og vægge som ovenfor.
3. Rum for servering i parken. Serveringsdisk med skabrum samt hylder i fornødent antal. Cementgulv.


4. Madbod. Fomödnerylleder, cementbet guld og guldtag. Ventilation såvel for kødkjøkkenet som for madboden.
5. Øl- og vinkjelder. Cementgulv, pudsede vægge og guldtag med stigning mod ventilationsrørene. Kraftigt tilgittere vinduer. Solid betvæg mod gang med forsvarelig dør. Vand og vask. Afløb til kloak.
6. Gang. Cementgulv. Bæstskunde vægge. Glasvæg til anretning og servicerrum.
7. Anretning. 1½" plankeguld, glasvægge, pudsede murvægge og guldtag. Disker med skabe, hylde: fomödent antal. 3 madheise for opgående, 2 serviceheiser for nedgående. Vand og vask.
8. Opvaskerum. Cementgulv med afløb til kloak. Disk med glasvæg, disk ved vindue og væg med 4 vaske- og skyllekummer. Vandspring og vask. Varmtvandsovn.
9. Servicerrum. Almindeligt teguld, pudsede vægge, glasvægge og guldtag. Hylde i fomödent antal. Glasvæg til opvaskerum.
10. Vaskeskjelder. Cementgulv med slug til kloak. Pudsede vægge og guldtag. Byggerpande med dampheste.
11. Fuel- og vedkjelder. Almindeligt dæstye med skinguld.

Træbygningen.



Almindelige bestemmelser.

Bygningen opføres på grunde af 6" x 8" med bjørnesteender af 4" x 5", oversviller

af 4" x 5" og med ifyldte 3" plöiede planker, der ved not og fjær forbindes med sville- og standere (conf. vedstående skitse).

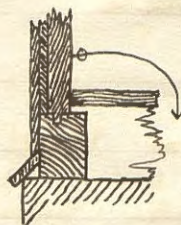

Plankerne hoves på indsiden.

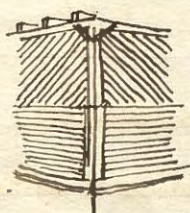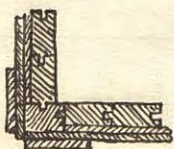

De standere, der skal optage dragerne over spisesalen og restaurationen forstærkes ved fire tilbøjede standere, se skitsen. Ved skråen sørges for afstivning af alle hjørner (Klammere).

De fire par sammenboltede standere i midten af bygningen sammenbindes indbyrdes på forsvarlig måde, hvilket også anordnes for tagdragernes vedkommende i spisesalen og restaurationen. I hele partiet om de store ydre mure i klinker.

Alle ydervægge forsynes med tjærepap og 2 panelinger, hvoraf en skrå og en horisontal, den sidste med profilhøvlet spor. Den indre skrå uhøvlet, af kantbord.

Gulvener lægges af 7" x 9" bjælker med stubbeloft og fyld. Gulvbjælkerne i restaurationen oplægges på to tværs over rummet liggende jerndragere, tilsvarende dragerne i første etages tag. Bjælkerne i spisesalen oplægges tværs over salen, understøttet af den langsgående mellemvæg i kjælderen. Forøvrigt jerndrageren over de åbninger, hvor sådant kræves.

Tagstolen udføres som hantbjelketagstol med loftsgulv på hantbjælkerne. Disse forskjellige høider i de forskjellige dele af bygningen bemærkes.

Taget tækkes med bordtag og agte flade hollandske blå tagsten på lagter.

1. Vestibulen. Flisegulv. Fyldingspanel med enkelt

udstyr, amerikansk kiling. Ovenfor stie
med engelsk vasketapet. Taggesims i træ,
hjulring trukket og malet. Rillede
søiler, drejet, for bemaling.

2. Hallen. Parketgulv. Bagstpanel og vægge
som ovenfor. Taget har underforede syn-
lige bjælker.

3. Garderobe. Parketgulv. Vægudstyr som i
hal og vestibule. Taget halvparten som
i hallen, halvparten som i vestibulen
(conf. snit). Spanske vægge med garde-
robestendere. Magazinson med skjerm.
Telefonboks.

4. Herretoilette. Flisegulv, fem pissoirs, to
water closets, servant med udstyr, kran
for koldt vand, afløb. Speil etc. Dobbel
isolerede vægge med luftskikt, ventila-
tionskanal til pipe i spisesalens hjørne.
Gipsede vægge og tag.

5. Dametoilette. Gulv, vægge og tag, closet,
speile, servanter etc. som ovenfor. Sofa.

6. Trapperum. Parketgulv. Vægpanel som
under vestibulen, betrukne vægge med stie
og vasketapet. 26 trins trappe med sving-
trin, indstøbt trin, svejst rækværk med
aflangt håndgreb, se skitse.

7. Spisesalen. Parketgulv. Vægpanel som
under vestibulen. Betrukne vægge med
stie og vasketapet. Malet frs på frise-
bord. Underforede fælske profilerede bjælker.
Hjulringen trukket for maling. Profilerede
drager til understøttelse af taget. Kamin
med speil. Ventilation til 2 aftræksrør.
Fristluft-tilførsel gennem zinkkanal i

gulvet. Det store vindue har faste rammer med jalousiglas i et par af de øvre sprosservinduer. De to vinduer til soalen er horisontalt lodde og går til gulvet. Den under det er ved moddragt bevægelig opsat for passage. 2 kantschukruller på hver side, forsvarlig styring. Bræststringsbænk for høst- og vårbrug. Døren både fra hallen og ud mod soalen dobbeltfløjet — mod soalen med glas-, de hængselteslag på hver fløj og forsvarlige låsindretninger. Materialet i såvel vinduer som døre er furu, ~~med en vindue~~

8. Restaurations. Udstyr som i spisesalen, men andre farver anvendes. Der anbringes faste skabtebænk bænke ved væggene, se planen. I taget synlige himlingsbord. Under musikgalleriet kleberstens pejs.

Mod buffeten anbringes disk, der behandles i lighed med brystpanelet og forsynes med marmorplade. Vinduer og døre som under spisesalen. Dør mod vindfang dobbeltfløjet.

9. Vindfang, ved restaurationsen. Dette behandles på samme måde som vestibulen.

10. Trapperne. Udstyres med skubbeløfts gulv, flad himling uden skubbeløft. De med "b" merkede vinduer i facaden er bevægelige andad ved moddragt. Disse vinduers rammer er udført af 1^{ma} furu og forsynes med 2 kantschukruller på hver side; disse skaffes forsvarlig glidebane. Bræststringen ved de bevægelige vinduer er dobbelt, således at vinduerne, når de er nedøst, er

dækket med let brystning på begge sider. Dog må der søges for let tilkomst for reparation både ved den indvendige brystning og ved de med loddekasser forsynede standere. Ivalernes bage væg forsynes med den udvendige horisontale klædning med vertikal paneling med afdekningstbord i vinduesbrystningens højde. ~~De Vinduerne~~ bevæglige i enden, se side

11. Aretning. Forsynes med diske, hylder og skabe i størst mulig udskækning. Rummet for glasopvask er opdelt fra aretningen ved glasvæg og er forsynet med bænke, hvori er anbragt opvaskeskumme af forlignet kobber med vandløst afløb til kloak. 2 vandsprünge med varmt og koldt vand. Almindeligt trægulv. Vægge og tag paneles, tag vægge og gulv males. En heis åbner med buffet og fører mod aretning. Trappe fra kjælder til aretning har 16 indstent trin med svingtrin og enkelt rækverk af dreiede baluster med birketræs håndgrib.

Fra aretningen en med vinduerne sammenskøbt dør med glas ud til en løbebro for filuftsservering. Broen lægges på jernkonsoler.

12. Linnedrum. Almindeligt trægulv. Vægge og tag paneles og males. I væggene anbringes faste linnedskabe.

13. Musikgalleri. Almindeligt trægulv. Vægge og tag paneles og males. De femsprün- gende vægge mod hal, spisesal og restau- rant forsynes med vinduer med blyind-

faktet katedralglas. Vinduerne i de skråt stillede vægge må kunne åbnes indad. Væg fra dette rum til liindrummet er forsynet med bedste sort glas. Trappen fra aaretning til ansigtgalleri har 13 indstente trin. Udstyr som under 11. Til liindrum nok 1 trin.

14. Hovedtrappens repos. Parketgulv. Udstyr som under 6. I det store vindu fører dør ud til

15. Veranda. Denne forsynes med plank- gulv, der afdekkes med bly. Ovenpå dette anbringes et let trægulv. Rækværk. Gulvet gives formodent fald.

16. Kontor. Plankgulv, tapetserede vægge og trukket tag. Magazinoen. 5 sving- trin med rækværk fører til

17. Alkove. Ligeledes denne som det på den anden side af trappshallen anbragte

18. Kor er forsynet med taglys 0.75×1.00 m. Vægge og tag paneler og males. Fra hovedtrappens repos fører på begge sider 5 indstente trin op til

19. Galleriet i hallen. Behandles som 1^{ste} etages hal men med lavere bryst- panel. Taget trækkes og males. Hallen forsynes med overlys. De to store buer i hallen og den mindre ved trappens afslutning udføres af profilerede 4" planker.

20. Separat selskabsrum a. Parketgulv. Væggene forsynes med brystpanel, hvorover strie og væsketapet. Ligeledes tag som taglist dekoreret i "cordelova". Fajance svenskeovn anbringes.

21. Separat selskabsrum b. Gulv og vægge behandles som under a. Taget hvalves i stikkapse af 1" pløiede bord, der spigres til forskaling, forvarlig fastet til hanebjælker og sparre. Hvalvet forsynes på undersiden med profilerede lister og hækkes med stie og maskepapiir og males. Irenskov. Løvel a som b forsynes med effektivt aftræk til ventilationskanaler samt lufttilførsel som under 7, side 4. Vinduerne i disse rum har speilglas. Den store ramme svinges efter vertikal midtakse. Døren mod hallen er dobbelth med 3 fældinger.

22. Auretning. Behandles som under 11. Også her spring og vask. To heise åbnes i dette rum, hvor de afsluttes. Disse to heise har heisedør på samt-lige gulv. Trappe fra linneum til auretning har 13 indstænk trin med svingtrin.

23. 24. 25 og 26. Betjeningsrum. Almindeligt plankigulv. Vægge og tag paneler. 2 af betjeningsrummene har vinduer som under 20 beskrevet, de øvrige samt kontorets og auretningens vinduer har kun sprosser. 2 af disse rum har taglys i lighed med 17 og 18.

27. Løft. Fra auretningen fører en trappe med 14 indstænk trin til bygningens løft, der ligger i forskyllige høider efter hanebjælkerne. På hanebjælkerne lægges 1½" gulv. De to

piber i 2^{den} etages anordning føeres på loftet til en. Feiendør anbringes i hver i den flade, der vender mod taget.

Fra hallens overlys føer på loftet en indvendig kvadratisk lyskasse af $\frac{3}{4}$ " bord til det nødvendige overlys i tagfladen. Lyskassen er forsynet med lemmer, hvis indre kant korresponderer med undersant af glas for let adgang til vaskning af det indre overlys. Loftets gavlvinduer åbnes ved svingning om horisontal aks. Sprosser. Loftet forsynes med tagluger i lovbestemt udstrækning.

28. Nødvendige trapper. Fra hovedindgangen og fra svalen ved spisesalen føer indstemp trin med stødtrin til terrain. Gangene er udført kasse-mæssigt til at danne postamente som planen angiver.

Fra vindfang ved restaurationen føer trapper med indstemp trin uden stødtrin med gelænder af svejfede bord til terrain.

Fra rampen ved hovedindgangen føer granittrapper med 15 trin til det lavestliggende parti. —

Christiania 2^{den} febr. 1901.

Udfører:
 ing og Beregning af Bygningsarbejder
 prompte, korrekt og billigt.

af Restaurationsbygning i Kygaardsparken
Bergen
 (af H. Linding-Sørensen)

Mur og Tudsarbejde.

287,6 m ²	2 1/2 Stens Mur af Tuds paa			
	begge Sider	13/100	3738 80	
205,0 "	2 Stens d ^o af d ^o d ^o	11/100	2255 00	
8 Stk	Pillarer	30/100	240 00	
1 "	Fundament		50 00	
2 "	3-dobb. Fiber ~ 17,5 = m ² 35,0	20/100	700 00	
2 "	dobb. d ^o " 35,0	11/100	385 00	
3 "	Fiber paa Taget	15/100	45 00	
189,3 m ²	Cementgips af Staalpuuds	5/100	946 50	
329,9 "	gipsede Tage (dobb. Røring)	2 1/2/100	824 75	
42,0 "	Tagpuuds i Selskabsrum B	5/100	210 00	
55,8 "	Væggepuuds i Toiletterne	1/100	55 80	9450 85

Tømmerarbejde.

714,6 m ²	udvendige Vægge af 3" Planker			
	Pap og Panel	6/50	4644 90	
182,2 "	indvendige d ^o , bjælkebarende	5/50	1002 10	
323,2 "	d ^o d ^o	3/100	969 60	
4 Stk	enk. Stendere til Understøttelse			
4 Stk	for Dragere	12/100	48 00	
4 Stk	5-dobbelt d ^o " d ^o	45/100	180 00	
42,8 m ²	dobb. forstærkede 7" x 9" Dragere	6/100	256 80	
533,0 m ²	Bjælkelag, 7" x 9" Bjælker af			
	Skubbeloft af Typ. i Musikgalleri	3/25	1732 25	
556,4 "	Tag af Takke af flad, glasse-			
	ret Tagsten	5/30	2948 92	
159,6 "	d ^o d ^o over Loale	4/80	766 08	
85,8 "	Gulv af Skubbeloft og Bjælker			
	i Loale	5/50	471 90	
85,8 "	Paneltag i d ^o	1/25	107 25	
46,8 "	Gulv, Bjælker, Skubbeloft af			
	Himling i Musikgalleri	7/100	327 60	13455 4

Tykt. 12 2290 16

Udfører:
Beregning af Bygningsarbejder
prompte, korrekt og billigt.

af *Restaurationsbygning i Nygaardsparken*
Bergen (for H. Jønding-Sørensen)

Mur og Tidsarbeide.

287,6 m ²	2 1/2 Stens Mur af Tids paa begge Sider	13/100	3738 80	
205,0 "	2 Stens d ^o af d ^o d ^o	11/100	2255 00	
8 Stk	Pillarer	30/100	240 00	
1 "	Fundament		50 00	
2 "	3-dobb. Fiber ~17,5 = m ² 35,0	20/100	700 00	
2 "	dobb. d ^o " 35,0	11/100	385 00	
3 "	Fiber paa Taget	15/100	45 00	
189,3 m ²	Cementgips af Staalpuks	5/100	946 50	
329,9 "	gipsede Tage (dobb. Røring)	2 1/2/100	824 75	
42,0 "	Tagpuks i Selskabsrum B	5/100	210 00	
55,8 "	Væggepuks i Toiletterne	1/100	55 80	9450 85

Tømmerarbeide.

714,6 m ²	udvendige Vægge af 3" Planker			
	Tap og Panel	6/50	4644 90	
182,2 "	indvendige d ^o , bjælkebarende	5/50	1002 10	
323,2 "	d ^o d ^o	3/100	969 60	
4 Stk	enk. Stendere til Understøttelse			
4 Stk	for Dragere	12/100	48 00	
4 Stk	5-dobbelt d ^o d ^o d ^o	45/100	180 00	
42,8 m ²	dobb. forstærkede 7" x 9" Dragere	6/100	256 80	
533,0 m ²	Bjælkelag, 7" x 9" Bjælker af Stubbeloft og Typ. i Nisselgubn	3 1/2/100	1732 25	
556,4 "	Tag og Takke af flad, glasser- ret Tagsten	5/30	2948 92	
159,6 "	d ^o d ^o over Soale	4/80	766 08	
85,8 "	Gulv af Stubbeloft og Bjælker i Soale	5/50	471 90	
85,8 "	Paneltag i d ^o	1 1/2/100	107 25	
46,8 "	Gulv, Bjælker, Stubbeloft og Kledning i Musikgalleri	7/100	327 60	13455 40

Tot. 22906 25

Udfører:
aaaling og Beregning af Bygningsarbejder
promte, korrekt og billigt.

af Restaurationsbygning i Lygaardeparken
Bergen

		Trpt.		22906,25
	<u>Snedkerarbejde.</u>			
67,3 m ²	Paneltag og Træk	2/100	134 60	
213,3 "	Tag og imiterede Bjælker	3/100	639 90	
134,1 "	Tagpanel	1/25	167 63	
467,7 "	Vægge lukne og engulsk Tapet	1/25	584 63	
106,7 m ²	Brystpanel	8/100	853 60	
67,0 "	" lavere	6/100	402 00	
415,7 m ²	Parketgulv og Undulag 7 1/4" Bord	8/50	3533 45	
142,1 "	Plankegulv	2/100	284 20	
48,5 "	Flisegulv	11/100	533 50	
179,7 "	Gulv per Tilfarer i Kjeller	2/100	359 40	
	Lustværk		650 00	
	Tillæg for Udstyr af Dragere og Toiler i Spisesal og Restauration		200 00	
	Vindekier, Tøringkasser, Lokkel etc. ca 300 m ²		600 00	
	8° 8° i Hallen under Musikgaller		400 00	9342,91
	<u>Vinduer og Døre.</u>			
2 Stk	Skæms Kjeldervinduer med Glas	12 1/2	25 00	
1 "	12 1/2 " " "		15 00	
1 "	40/ " " "		45 00	
1 "	28/ " " "		30 00	
6 "	16/ " " "	23 1/2	135 00	
2 "	12/ " " "	20/	40 00	
2 "	6/ " " "	12 1/2	25 00	
1 "	Vinduesparti i Soveværelse		55 "	
	<u>1st Et.</u>			
2 "	Vinduer (runde) i Toilette	33/	66 00	
2 "	" " " "	25/	50 00	
2 "	" " i Restaurationen	160/	320 00	
1 "	" " " "		110 00	
1 "	" " i Spisesal		125 00	
2 "	" " " "	160/	320 00	
	Trpt		1361 00	32249,16

Udfører:
Opmåling og Beregning af Bygningsarbejder
promte, korrekt og billigt.

af Restaurationsbygning i Nygaardsparken
Bergen.

				Trykt 2 $\frac{1}{2}$	1361 00	3224916
1 St	Mellemvindu i Telefonkiøsk				25 00	
5 .	fast Vinduer og Dyrkning i Soiler					
		i Soiler	60%		300 00	
6 .	" H ^o H ^o smale i H ^o		45%		270 00	
11 .	bevægelig Vinduer i H ^o		120%		1320 00	
2 .	" H ^o smale i H ^o		105%		210 00	
	<u>2^o Etage</u>					
6 "	Vinduer og Svingrammer		75%		450 00	
1 "	48/100 Vindu				80 00	
1 "	32/ . H ^o				45 00	
2 .	12/ . H ^o		28%		56 00	
2 .	8/ . H ^o		24%		48 00	
	<u>Kvinden</u>					
4 "	runde Garlvinduer		33%		132 00	
1 "	Overlys over Hallen				750 00	
4 .	H ^o i Alkove, Kot og 2					
	Bekjenningsrum		45%		180 00	
3 .	Glasvægge i Kvalder		55%		165 00	
1 "	H ^o mellem Anretning og Gang				65 00	
1 "	H ^o . Service og "				65 00	
1 .	H ^o og Dør mellem Kjøkkenet				100 00	
1 .	H ^o . H ^o i Parken				65 00	
1 "	Udgangsdør				45 00	
1 .	Dør og Vindueparti i Hovedind-					
	gang, 1 ^o Et				145 00	
1 "	H ^o . H ^o i Vindfang				110 00	
1 .	H ^o . H ^o fra Bro i Anretning				90 00	
1 .	dobt Glasdør til Soiler				55 00	
1 .	" H ^o . Spisesal				60 00	
1 .	" H ^o . Restauration				60 00	
1 "	Glasvæg i Musikgalleri				220 00	
2 .	H ^o . H ^o		180%		360 00	
1 "	H ^o . Linnedrum				80 00	
				Trykt 1 $\frac{1}{2}$	6912 00	3224916

Udfører:
Opmaaling og Beregning af Bygningsarbejder
promte, korrekt og billigt.

af Restaurationsbygning i Kygaardsparken,
Bergen.

			Typel 18	4775 00	45437 16
	2 St	Stabe	12/100	24 00	
	6	Mellemvægge i Kjalder	32/100	192 00	4991 00
<u>Trapper.</u>					
1 St		Hovedtrappe til 2 ^d Etage		400 00	
1		Trappe til Kjalder		75 00	
1		" Loft		120 00	
1		" Musikgalleri		120 00	
1		" for " og op.		120 00	
2		" til Hallens Galleri	46/100	80 00	
1		" Hovedindgang		200 00	
1		" (utenvendig) til Vindfang		80 00	
1		" til Soaler		100 00	
1		" Alkove		35 00	
1		Løbebro til Anretning		200 00	1530 00
<u>Jernarbejde.</u>					
		Diverse Bolte og Ankere		350 00	
49,8 m ²		Jernbjælker N ^o 30	7/50	373 50	
		Diverse Jerndragere over Vinduer		200 00	
		Tjerdøre og Tjerkabbe		80 00	
8 St		Tagluger	15/100	120 00	
1		Kornfæ (3,50 x 9,80)		1450 00	
1		Magazinsværelse i Garderobe		80 00	
1		" i Kontor		40 00	
1		Bryggerpande		100 00	
1		" i Opvaskerum		60 00	2853 50
<u>Plukkemålararbejde.</u>					
25, m ²		Tagrender af Zink N ^o 12	2/100	50 00	
59,5 "		" til Soale og "	"	119 00	
60, "		Rendekuder	"	120 00	
35, "		" til Soale	"	70 00	
			Typel 18	359 00	54811,66

Udfører:

Opmaaling og Beregning af Bygningsarbejder
promte, korrekt og billigt.

af Restaurationsbygning i Nygaardsparken.
Bergen.

			Typet N	359 00	54811,66
48, m ²	Vinkelrender af Jern N ^o 12	2/50		120 00	
1 St	Kompurkappe	N		110 00	
1	Kappe i Byggekurs	N		15 00	
1	N i Opvaskrum	N		13 00	
1	stor Ønskjærm	N		60 00	
	Diverse Blikkenslagerarbejde			250 00	927 00

Diverse


	Isolering			50 00	
8 St	rifledede Loiler	65/100		520 00	
18	Lisener	15/100		270 00	
27,2 m ²	Gibselister	1/50		40 80	
1 St	Peis i Restaurationen			1000 00	
1	N i Spisestue			500 00	
2	Porcelansovne i 2 ^d Etage	25/100		500 00	
	Ventilation			450 00	
	Vindueslemmer til Vindudbrydning			500 00	
1 St	Granittrappe			380 00	
	Rørleggerarbejde			1000 00	
	Malerarbejde			2800 00	
	Diverse Udgifter, Assurance o.s.v.			250 54	8261,34

Nr 64000,00

9880.

11 St faste Sofaer og Kindetræk i
Restauration vil koste ca Nr 2500,00

Christiania, Januar 1901.

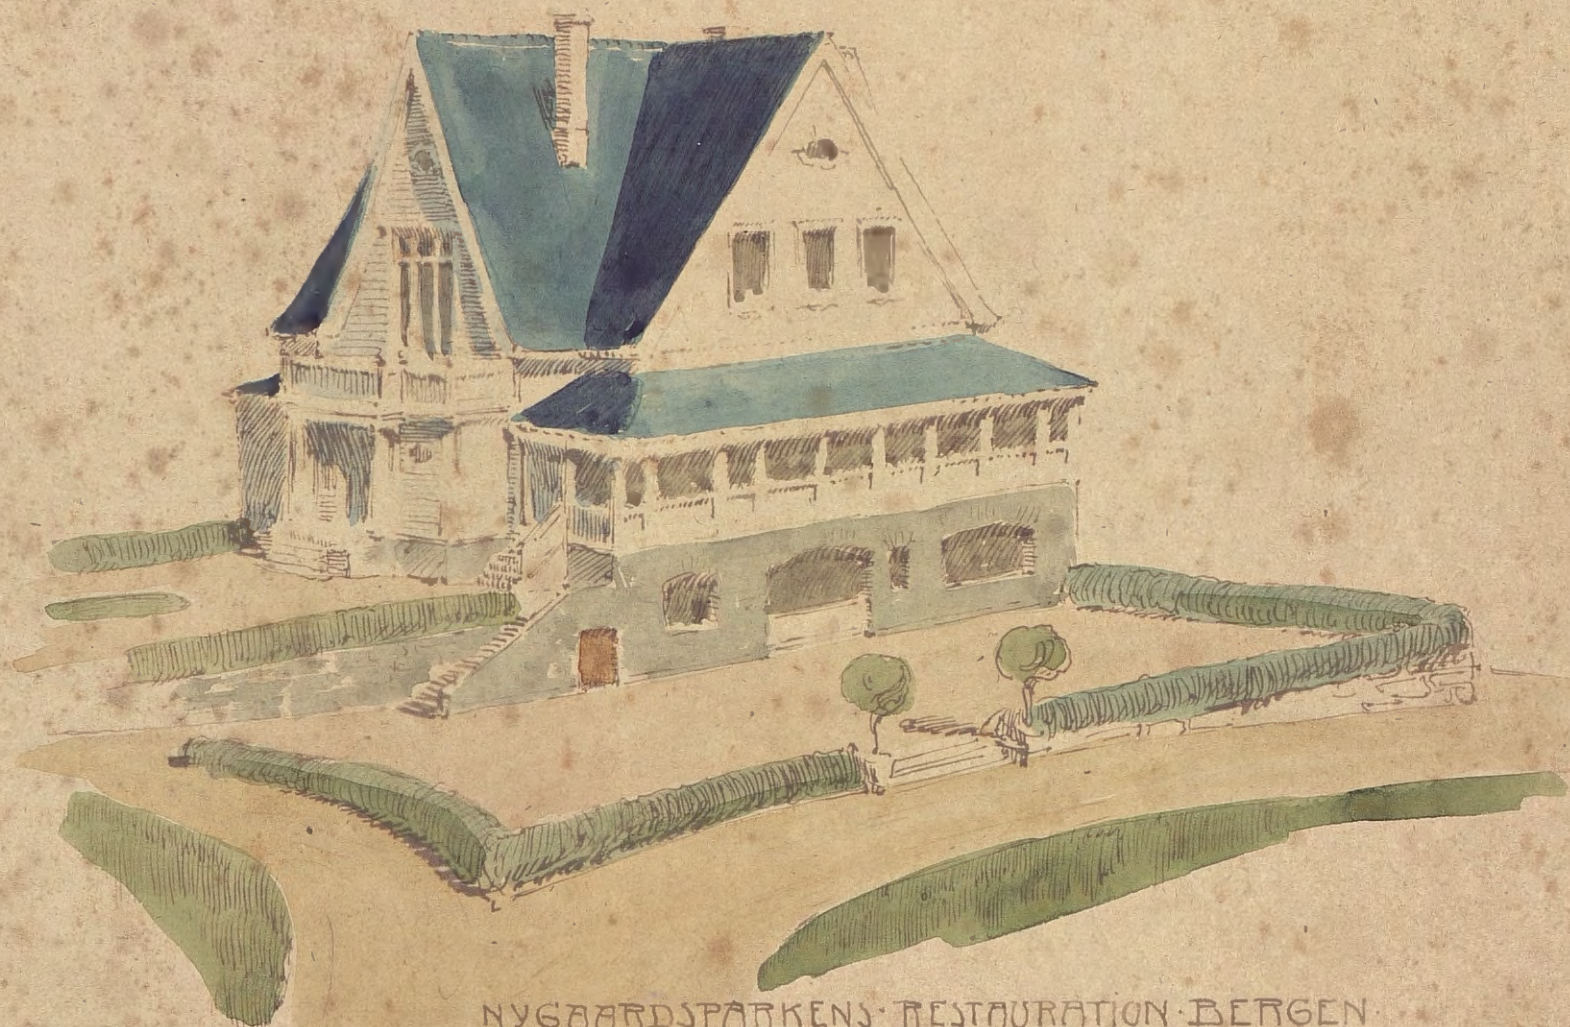

NYGAARDSPARKENS RESTAURATION BERGEN
TERRAIN-SKISSE.

CHR^A 18.1.1901. N. Siuding-Larsen.



RESTAURATION I NYGAARDSPARKEN • BERGEN.

CHR^A. JANUAR 1901. H. SINDING-LARSEN.

1. FACADE MOD ØST.

2. FACADE MOD NORD

MÅALESTOK 1:100.

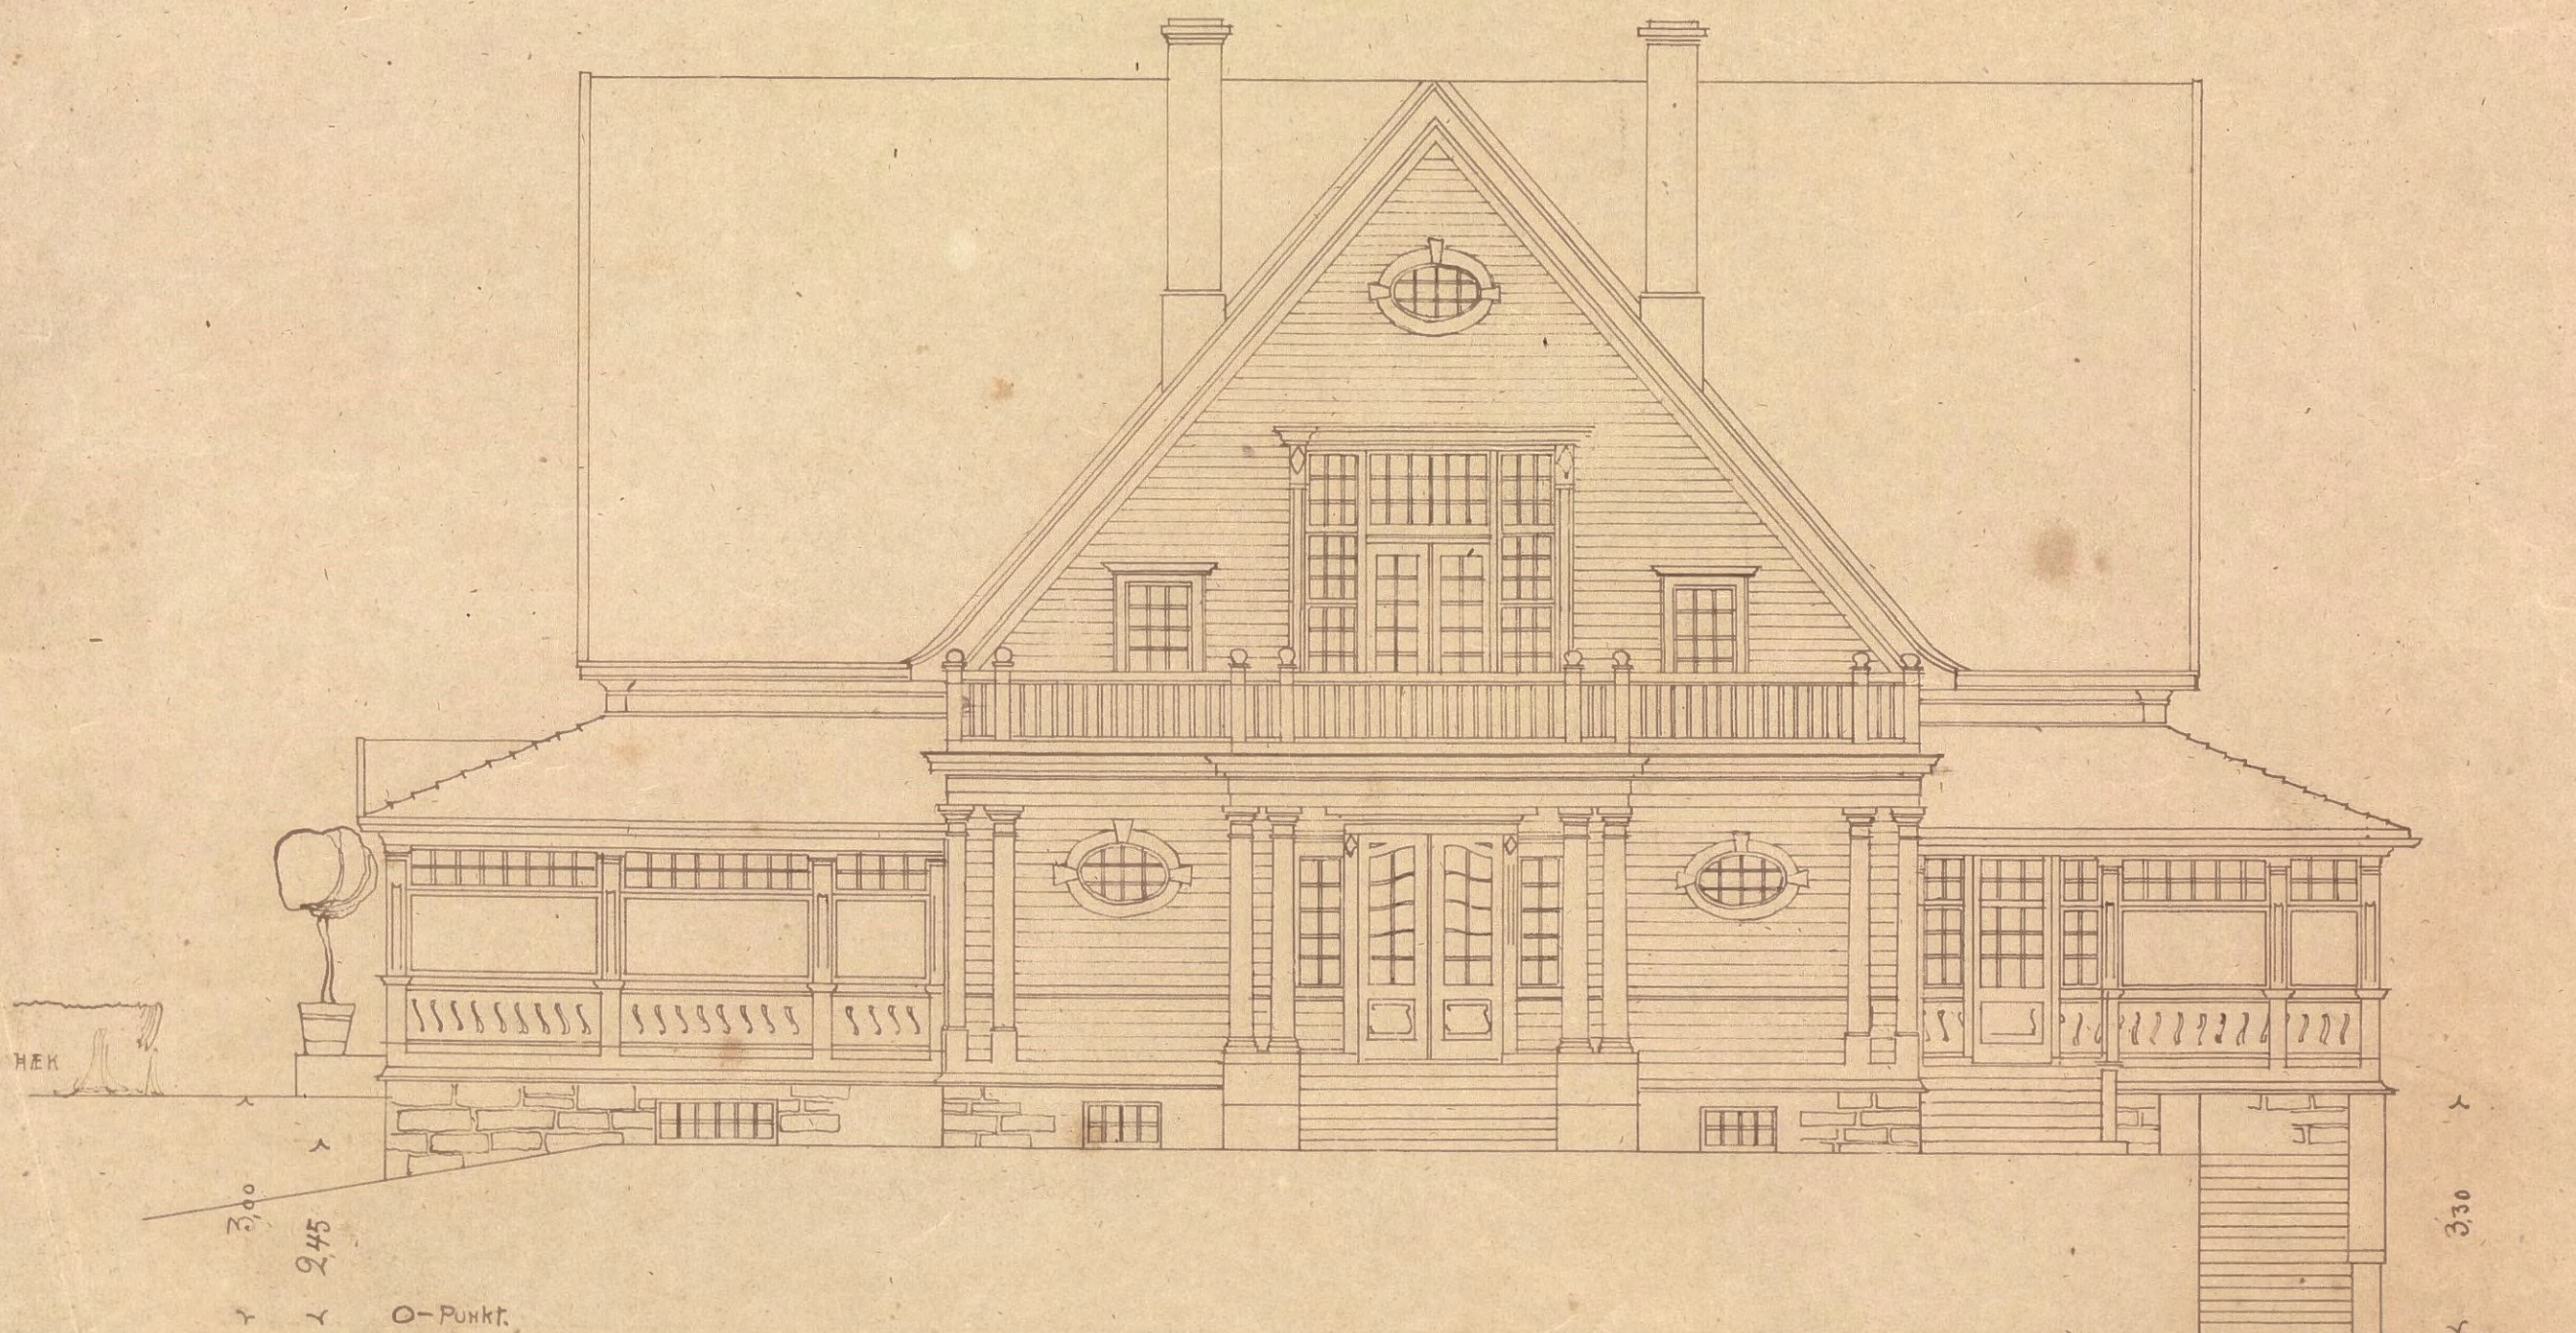
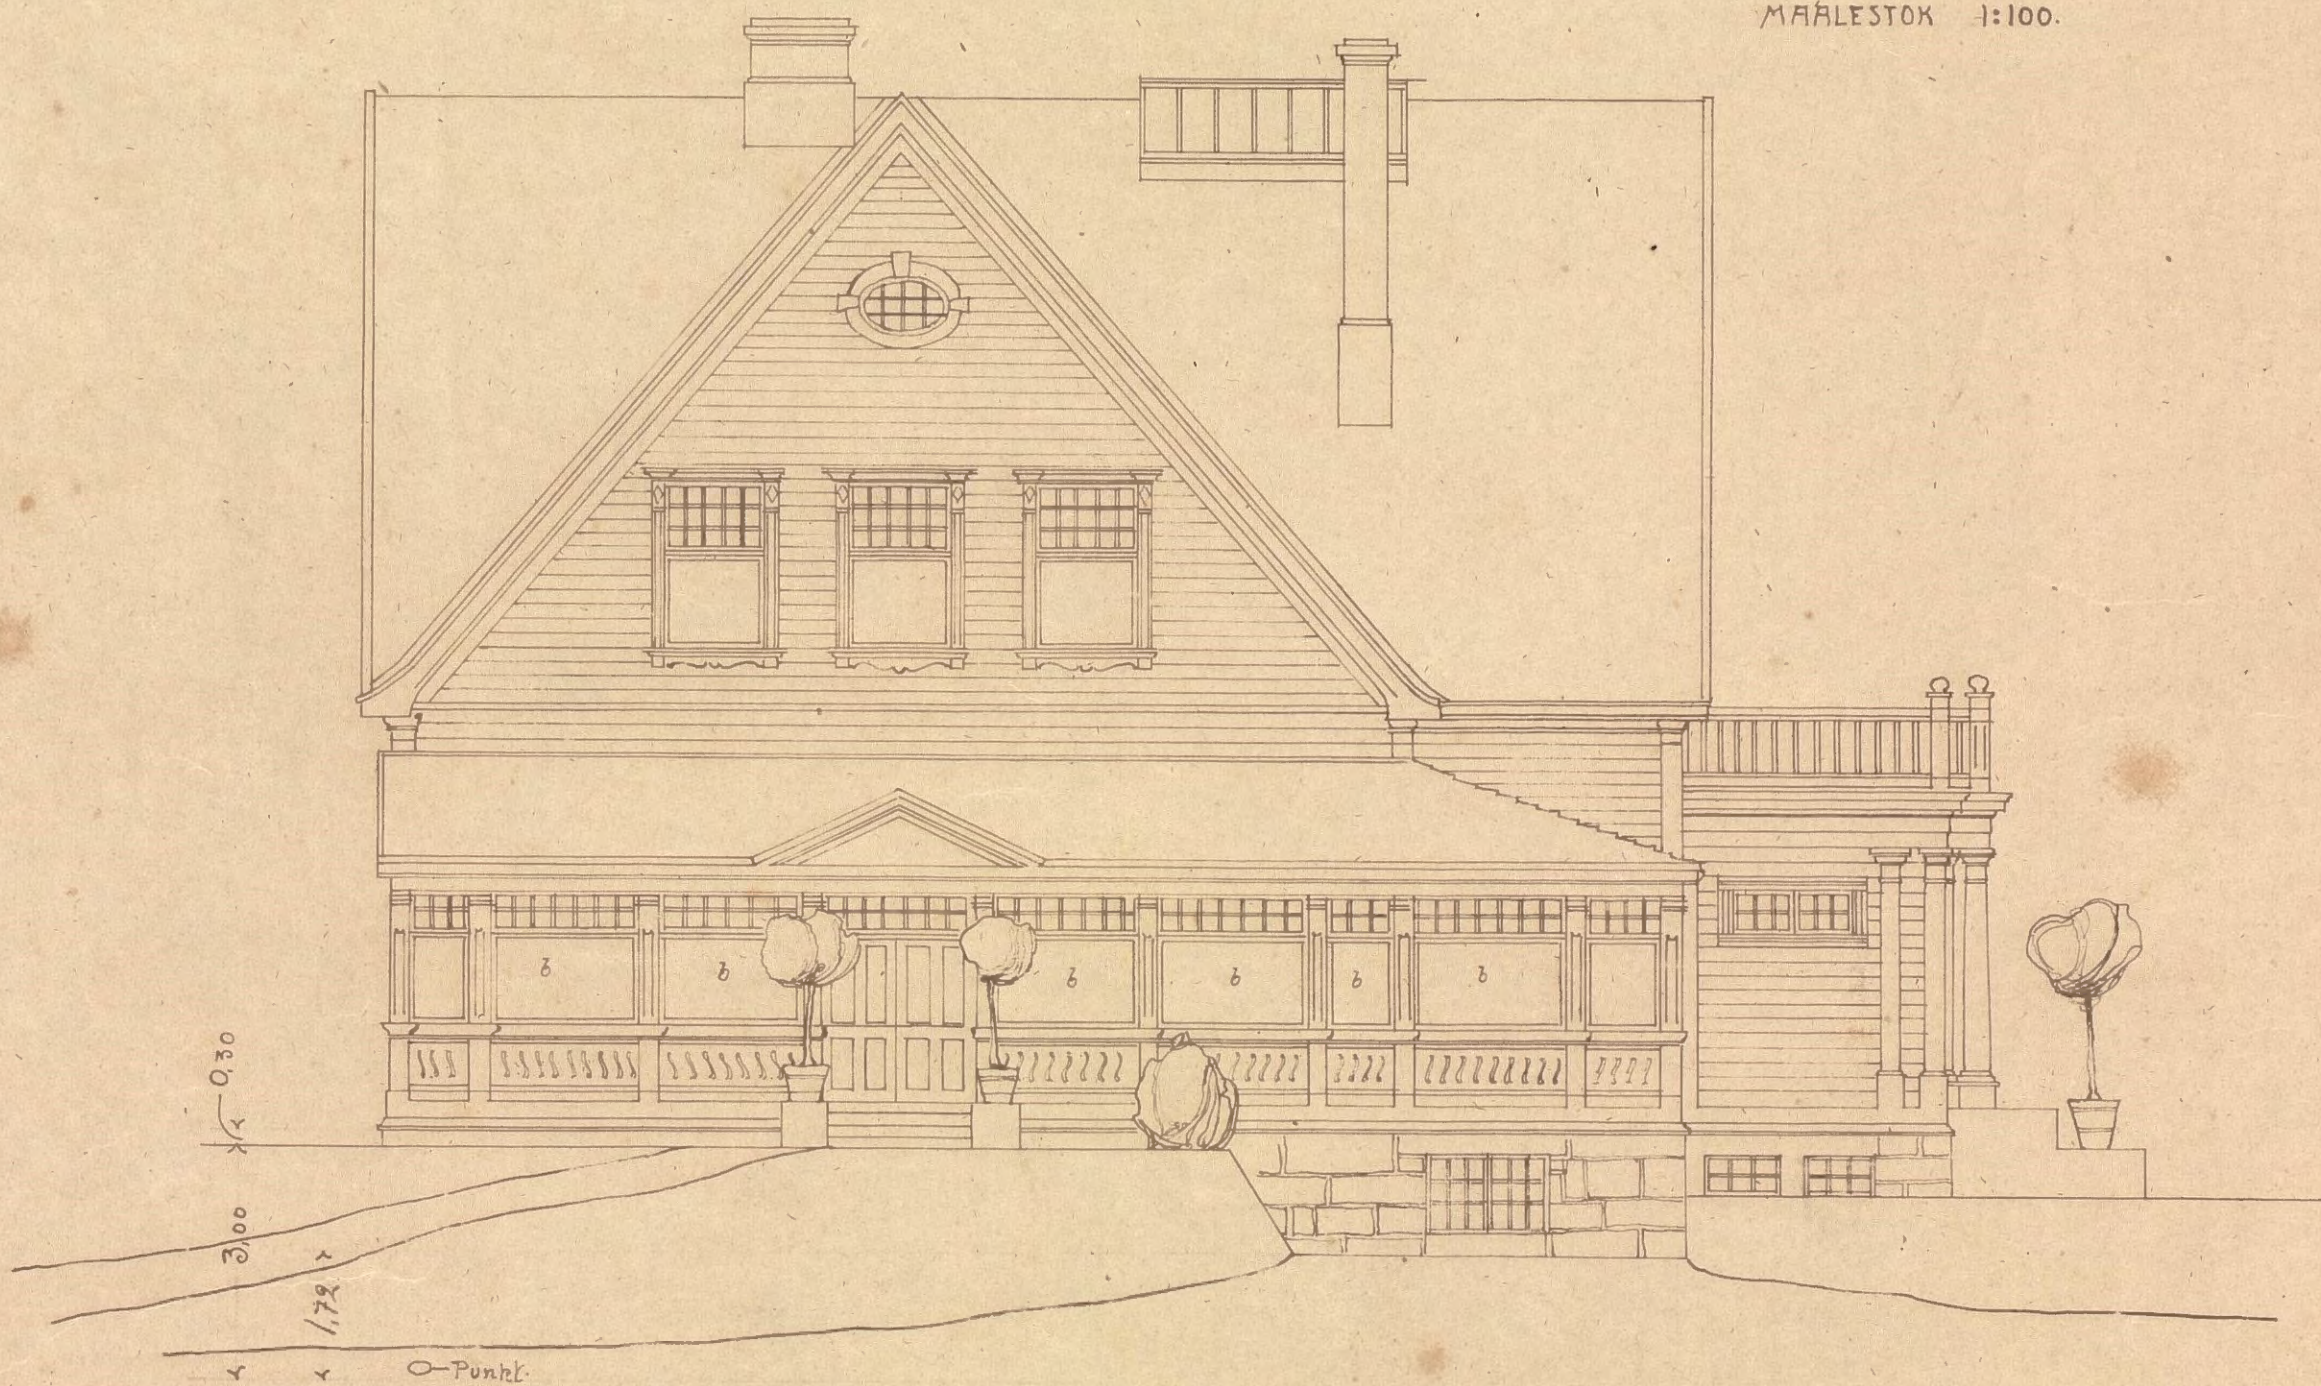





RESTAURATION I NYGAARDSPARKEN • BERGEN •

CHR^B JANUAR 1901 • H.SINDING-LARSEN.

1. FÆRDE MOD VEST.
2. FÆRDE MOD SYD.

MAALESTOK 1:100

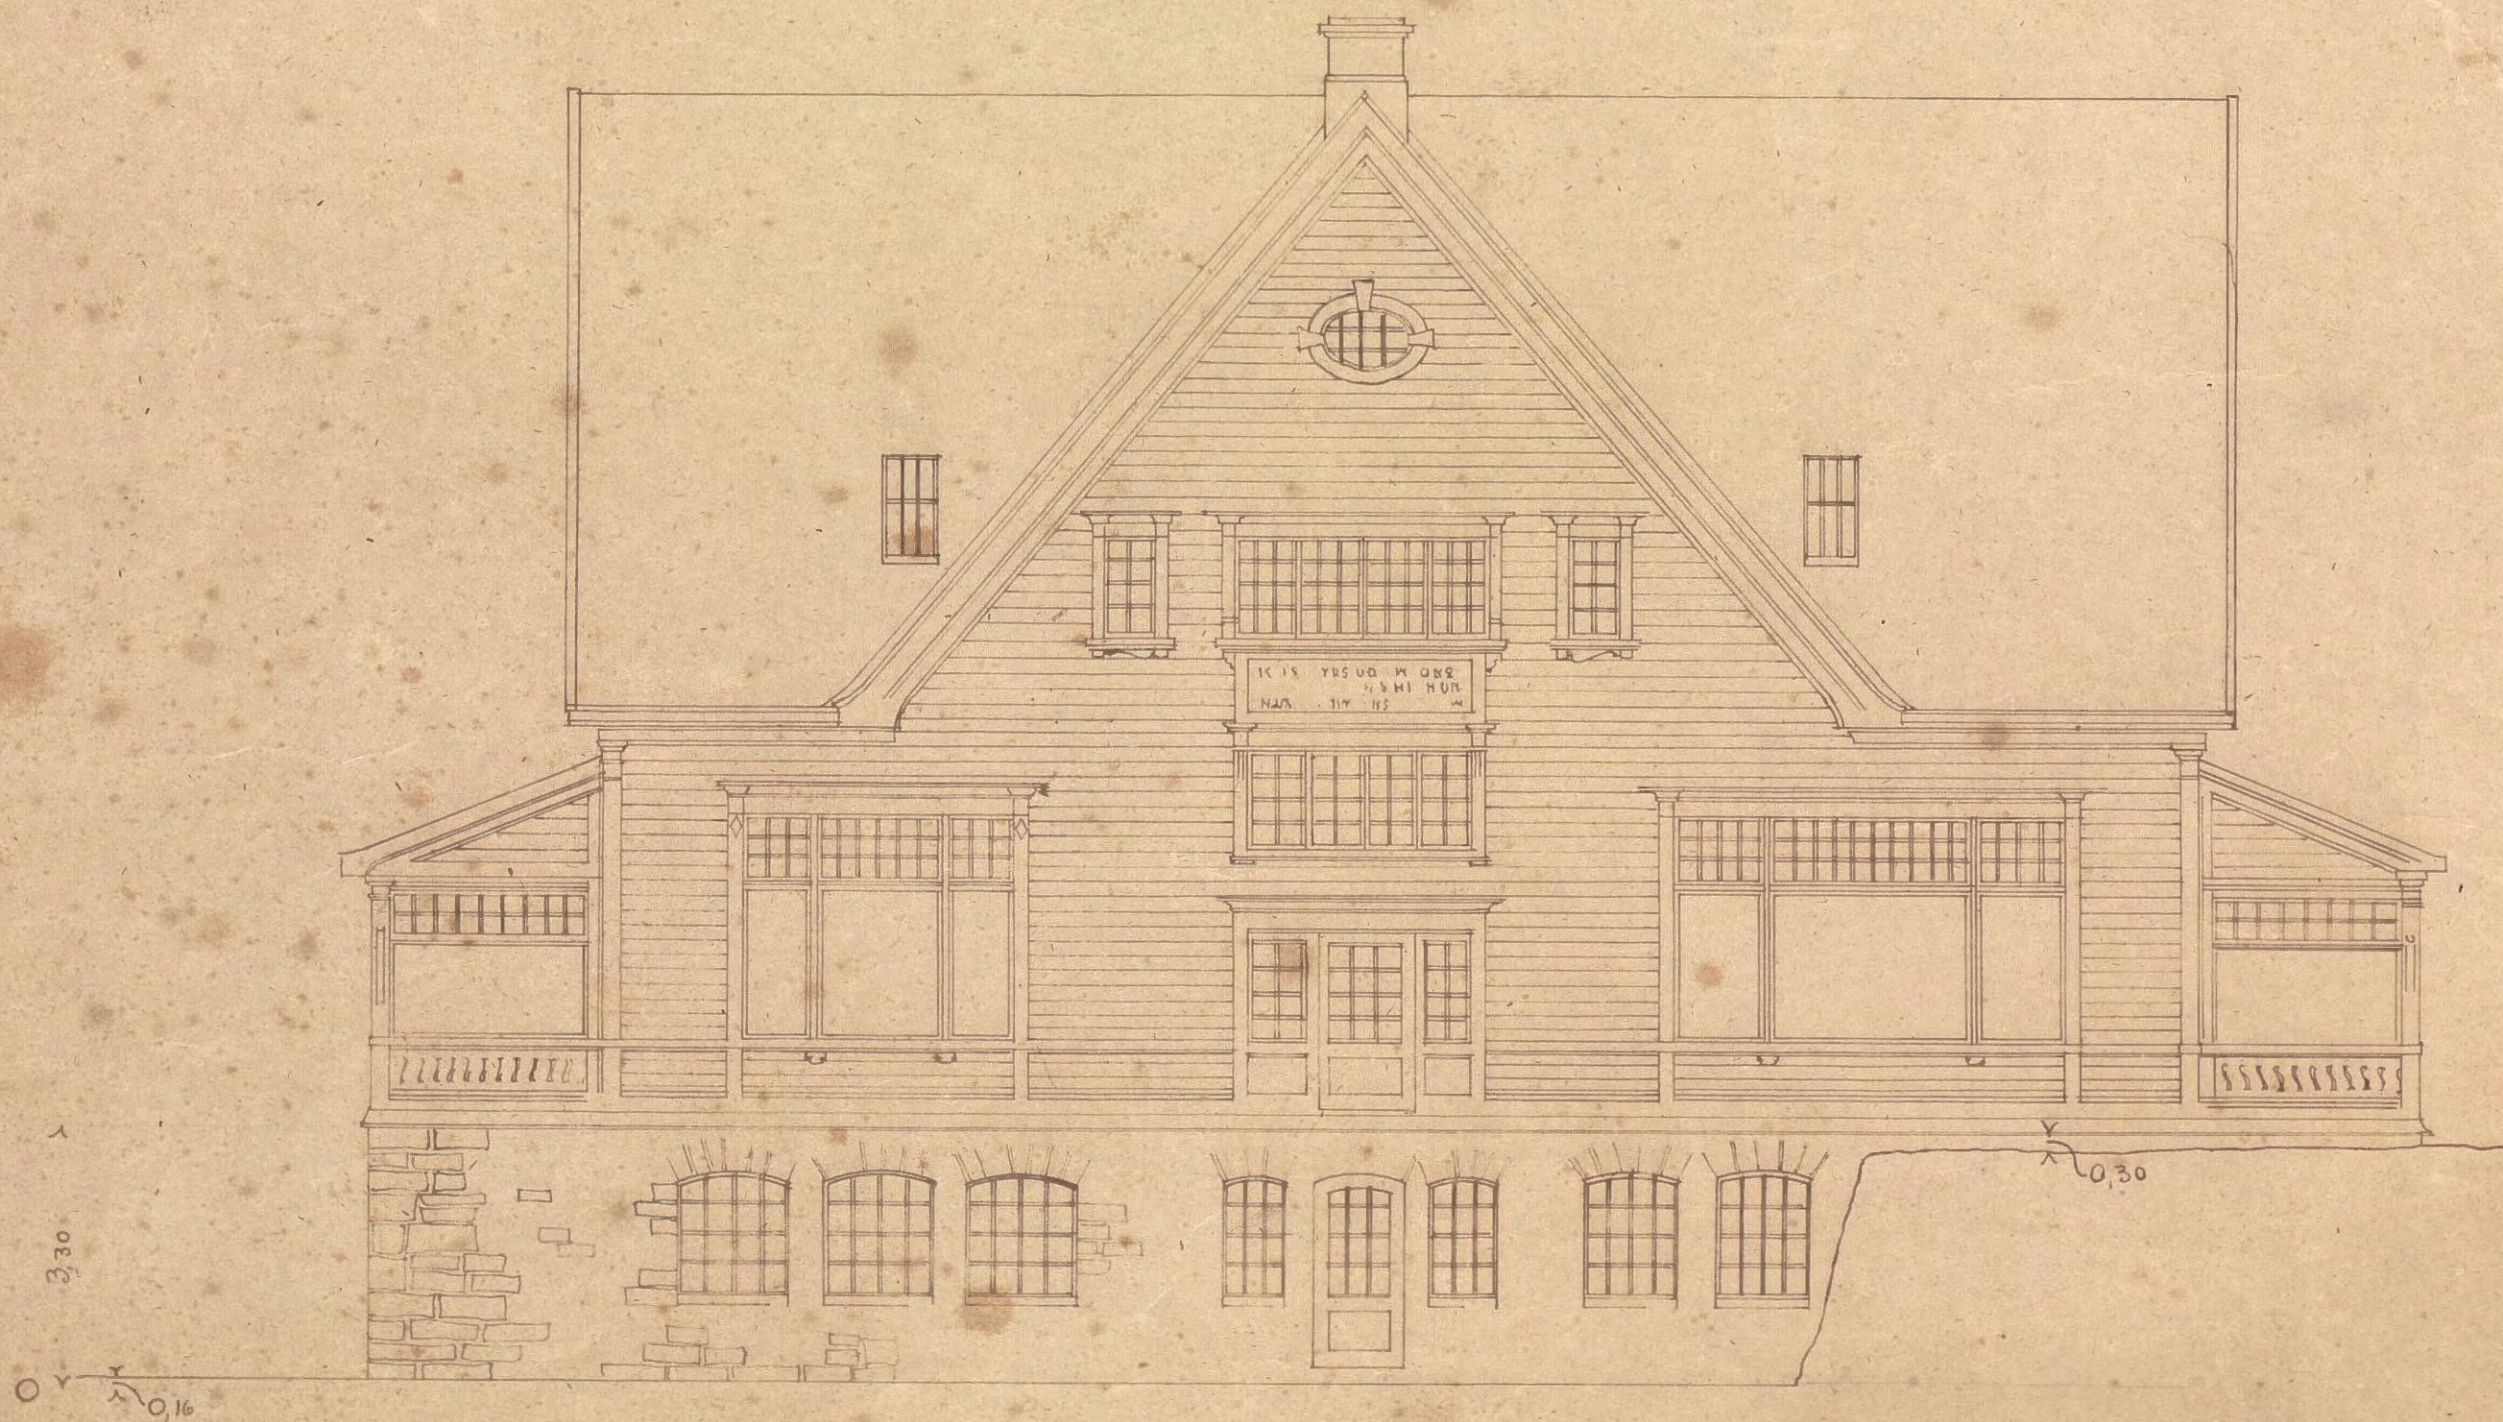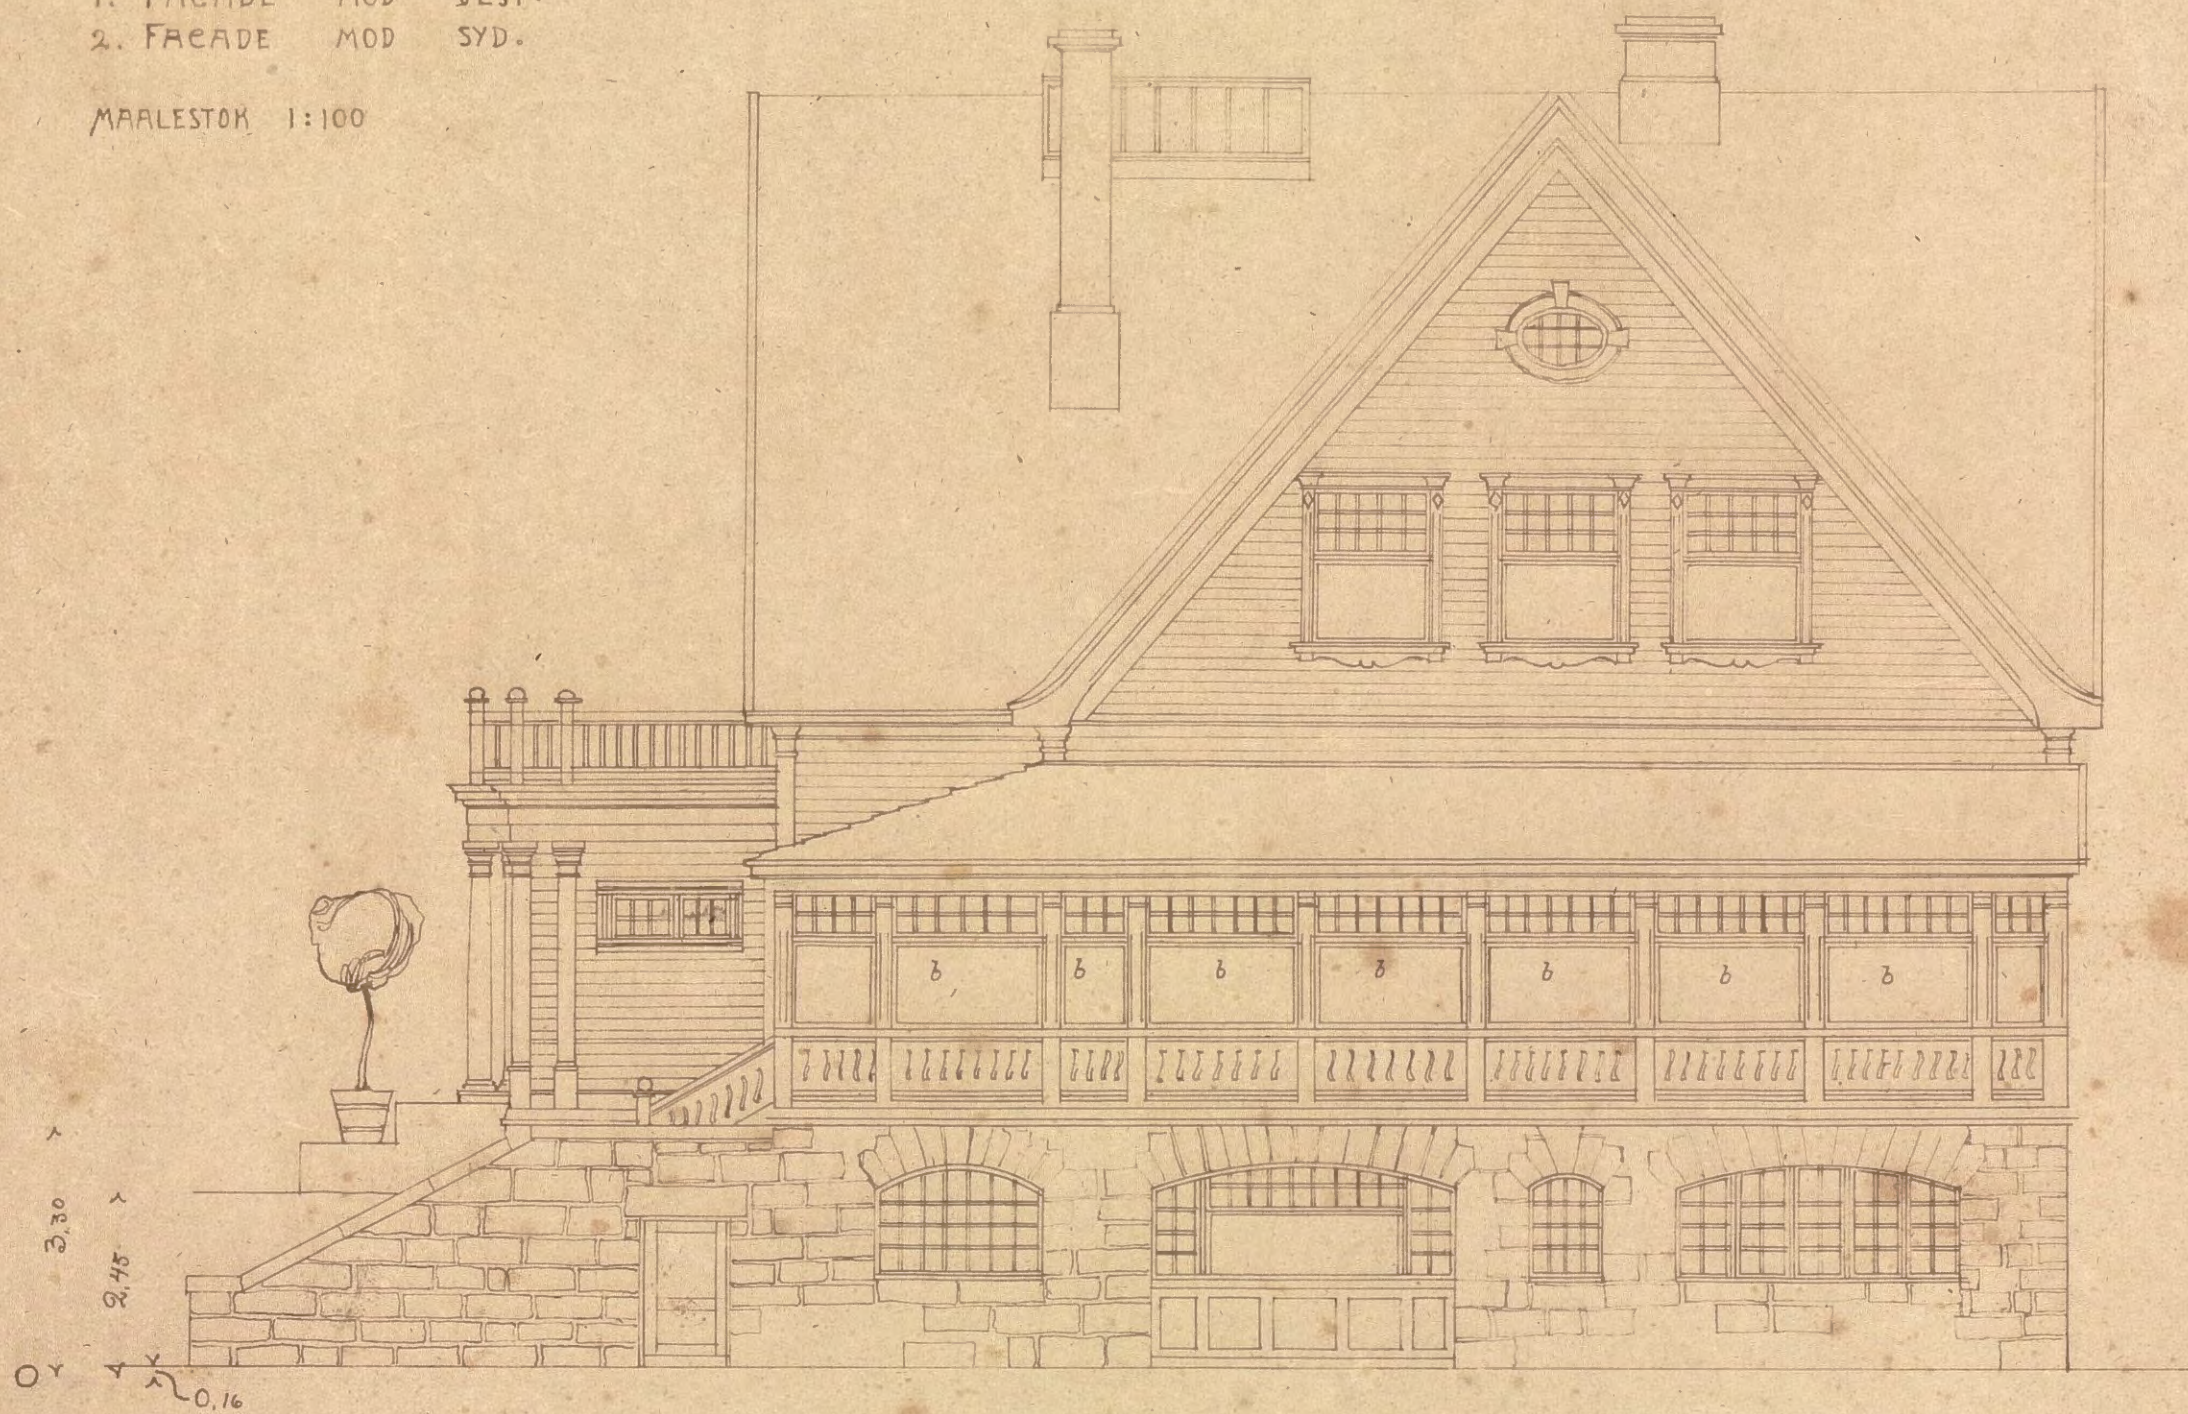

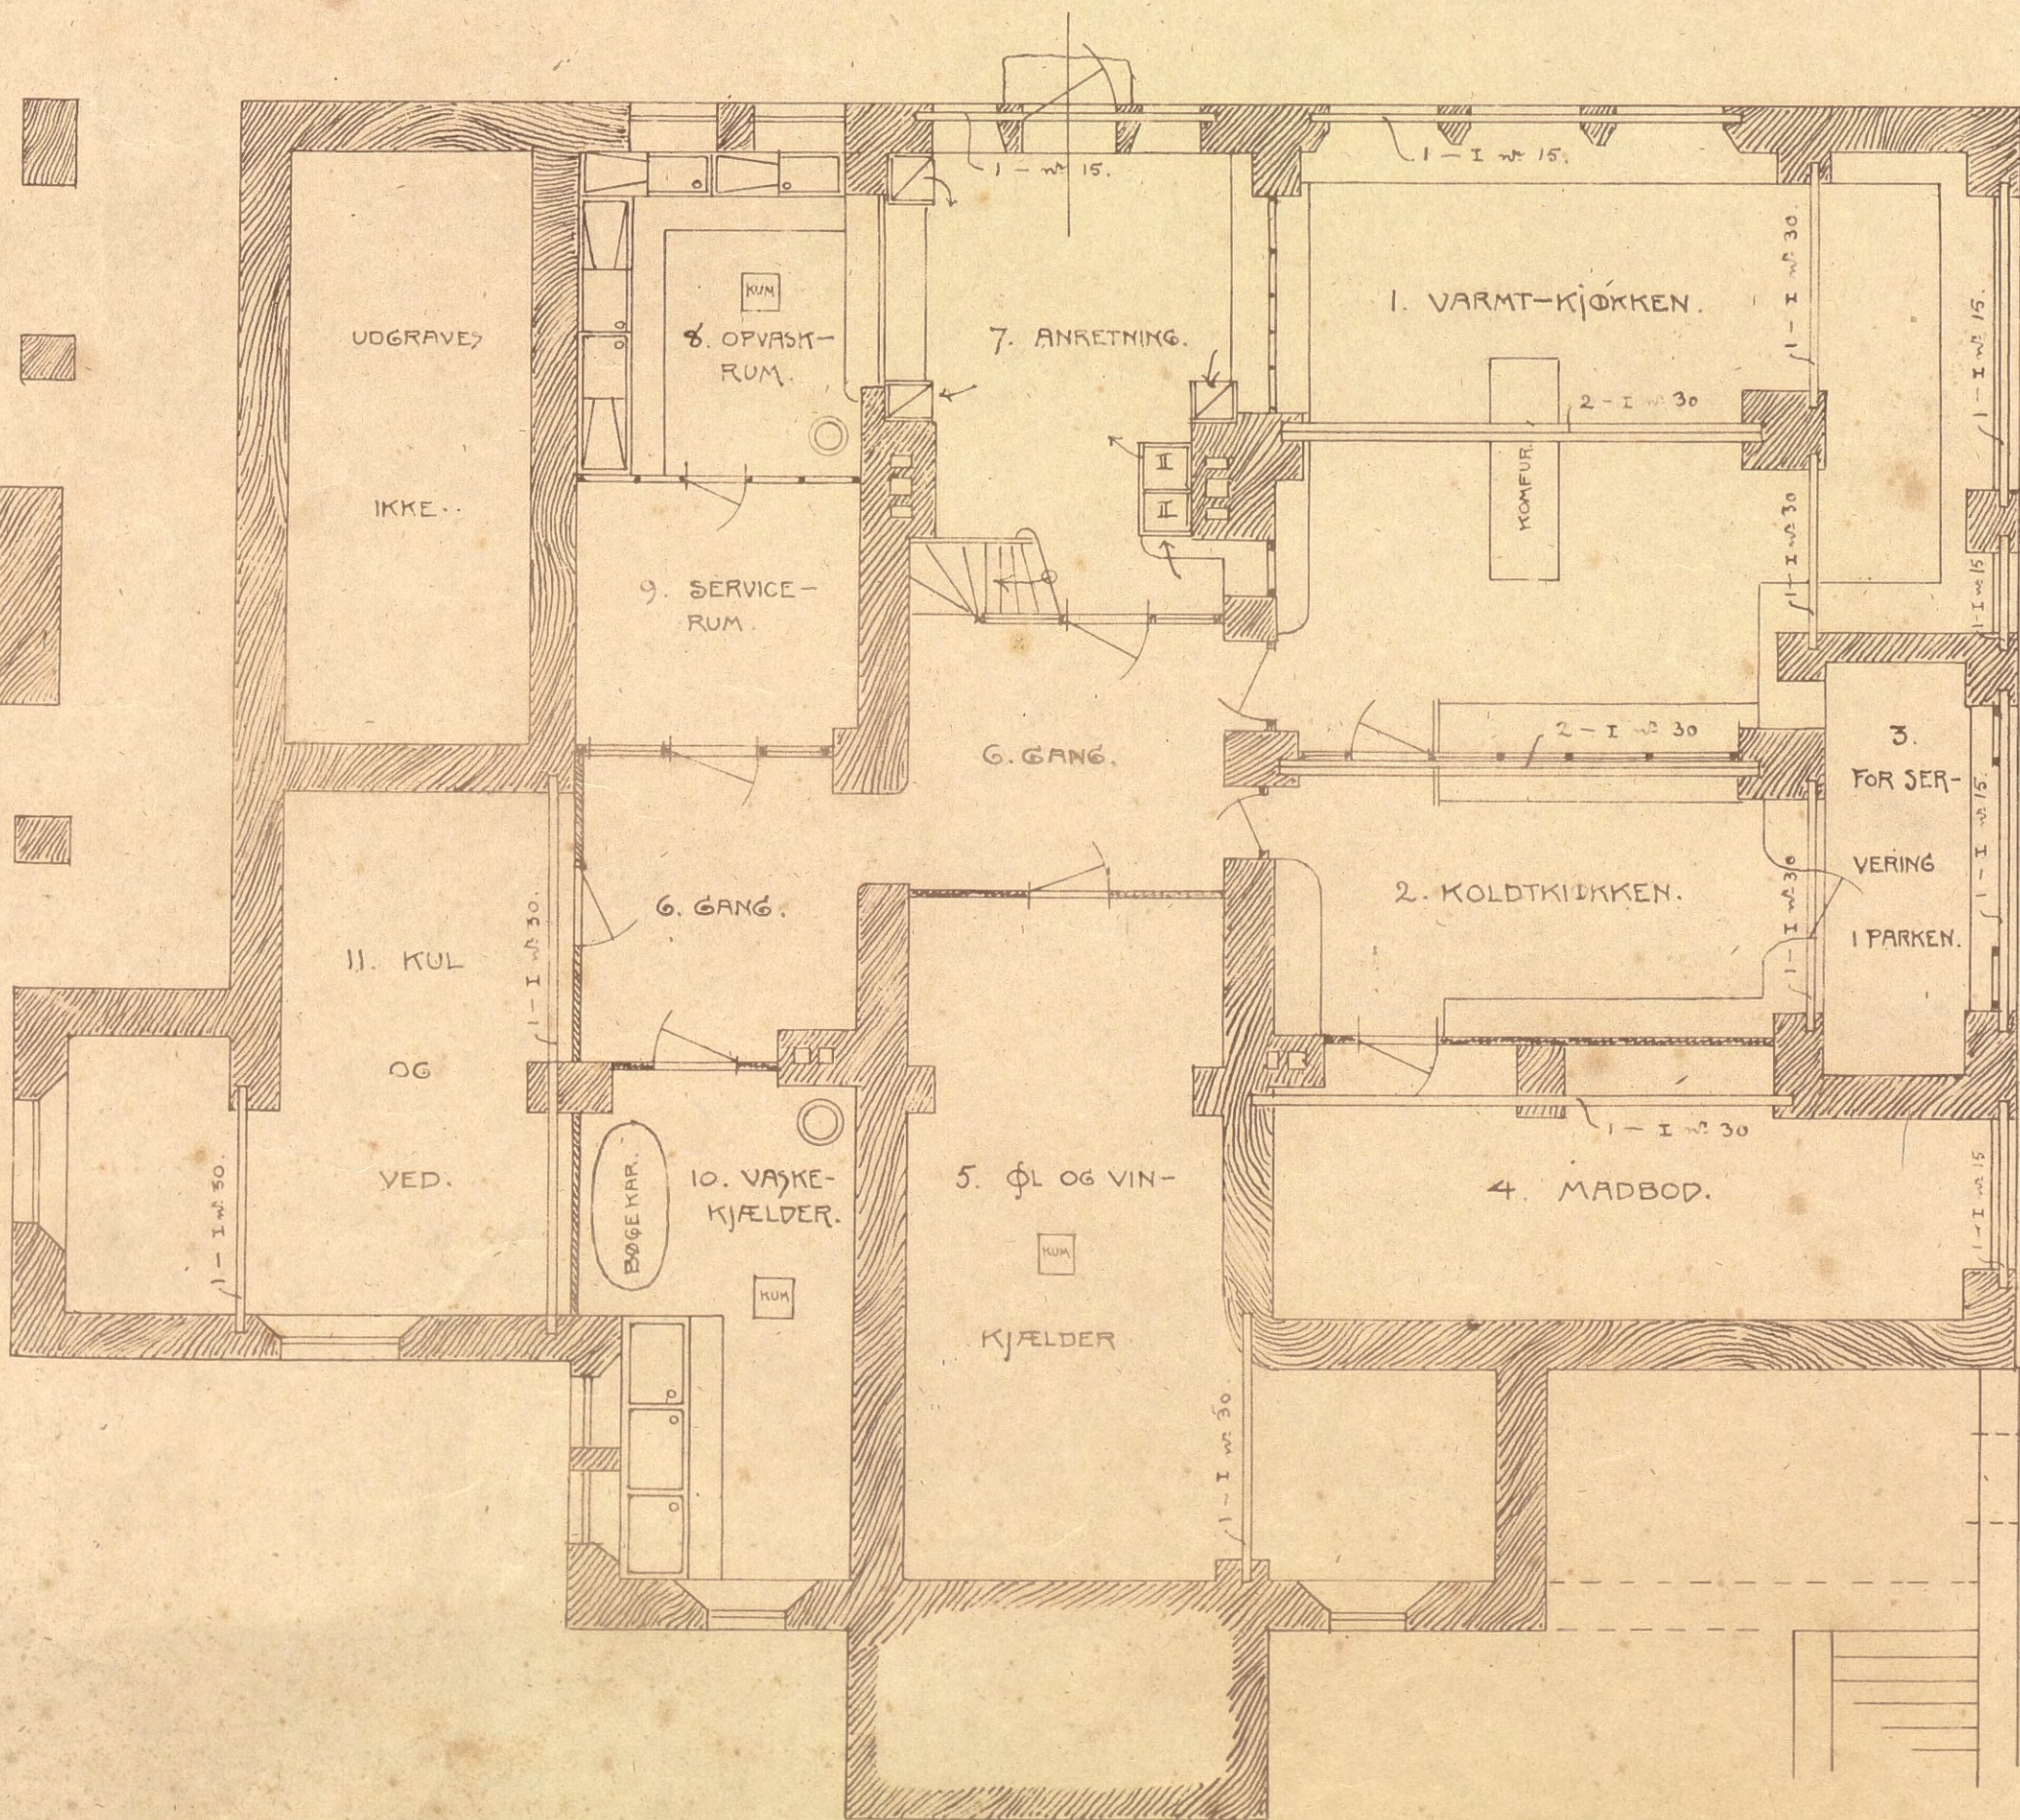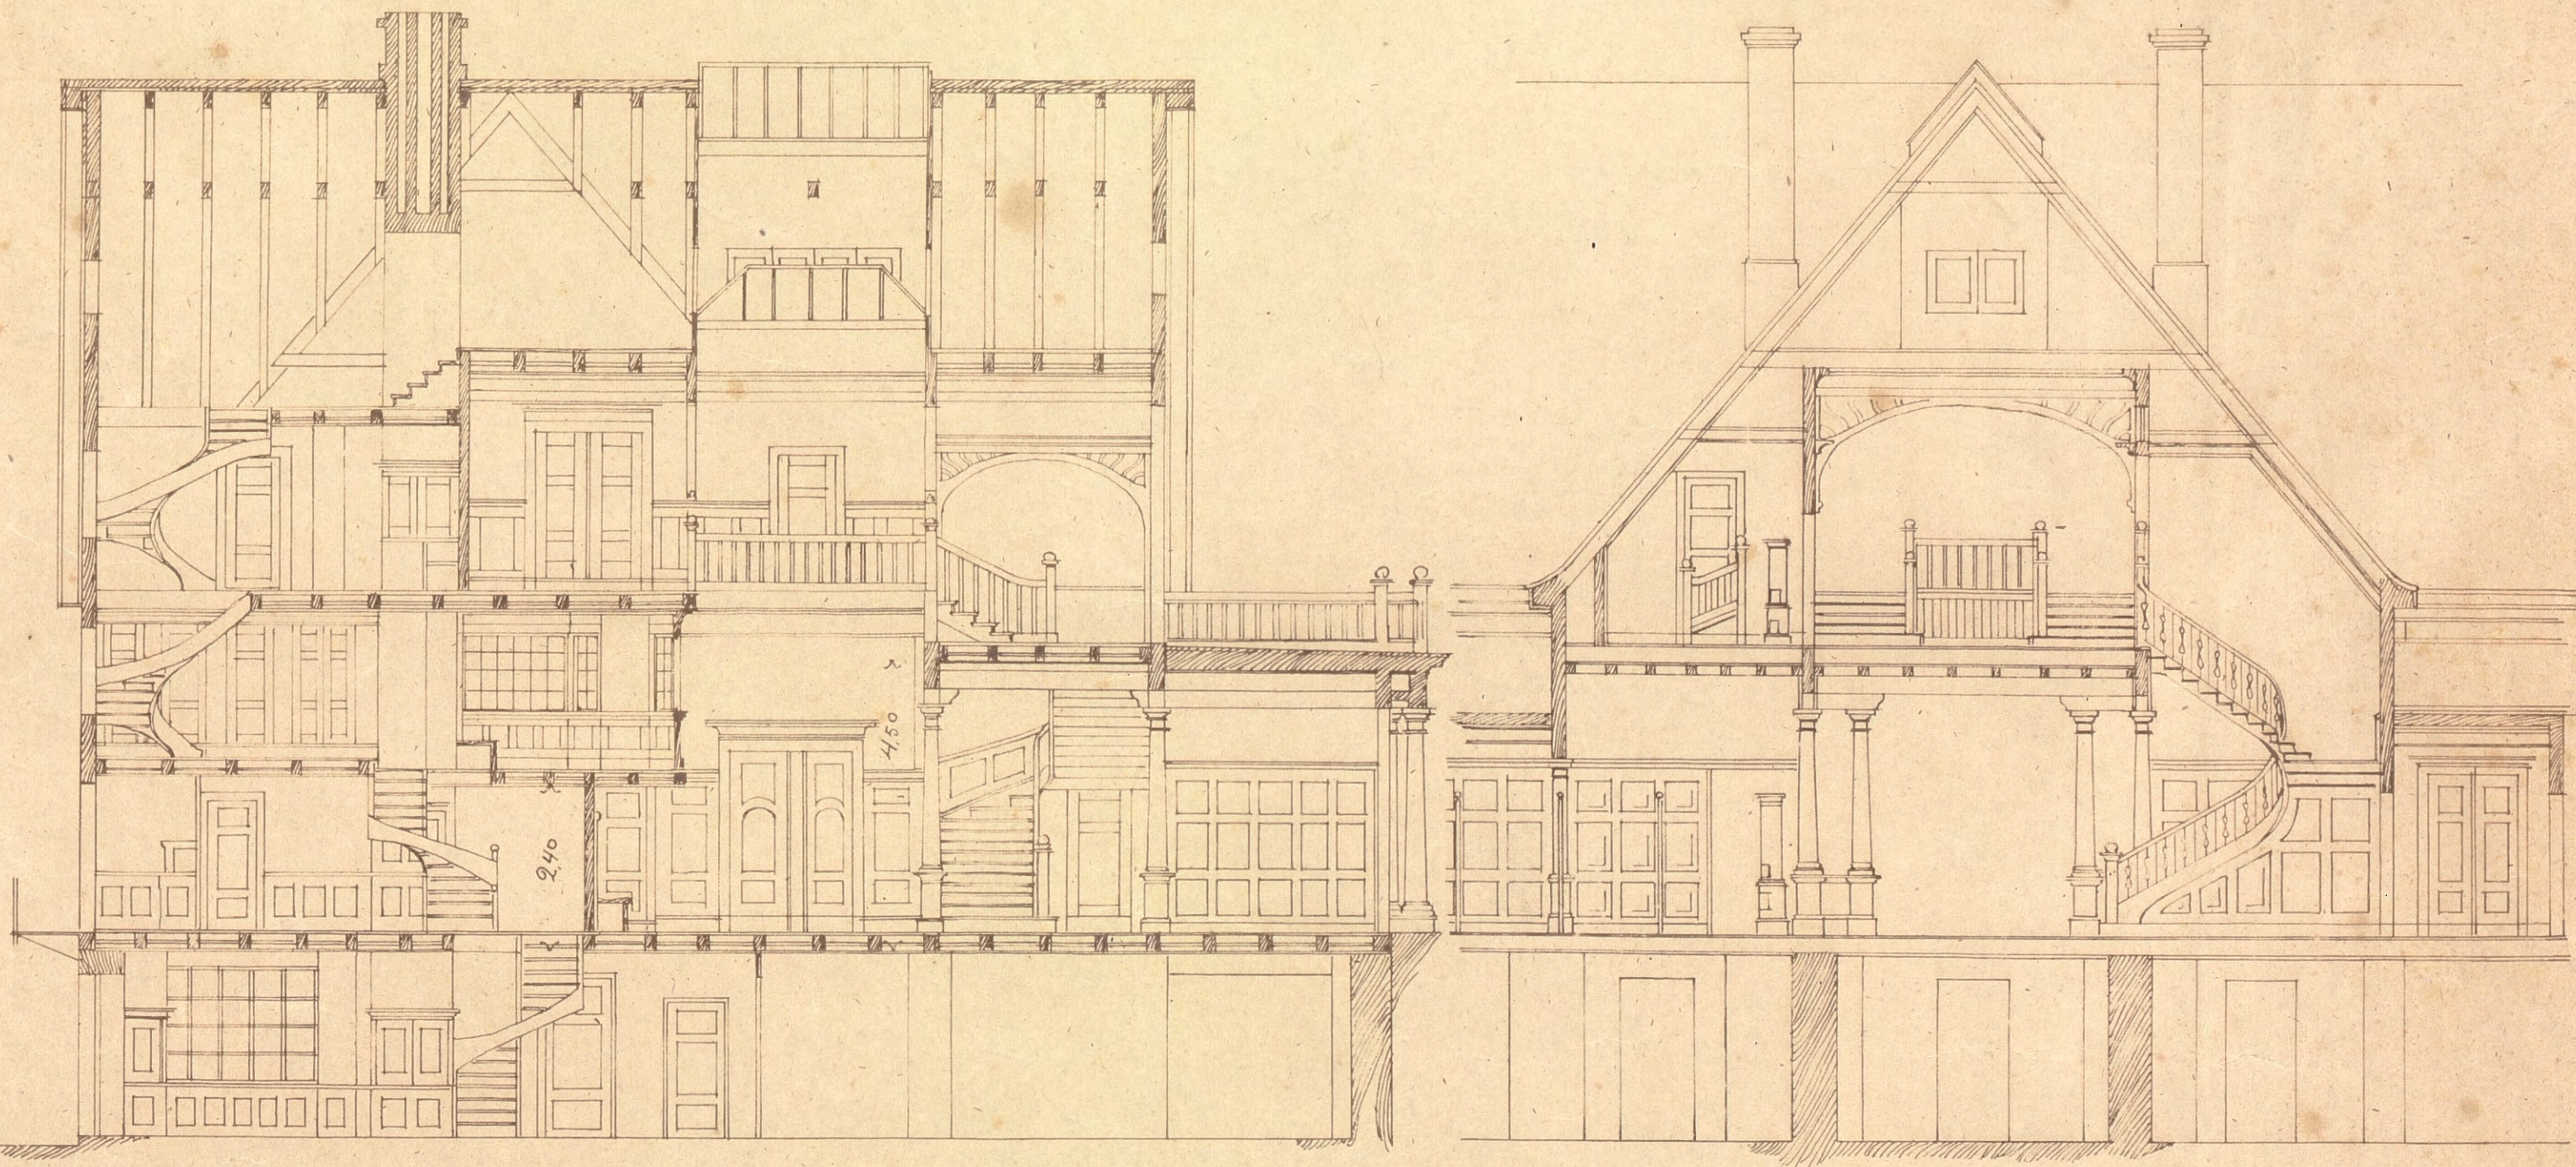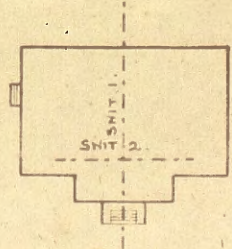





RESTAURATION I NYGAARDSPARKEN • BERGEN •
CHR^A JANUAR 1901 • H. SINDING-LARSEN

1. SNIT GJ. ANRETN. OG HALLEN.
 2. SNIT GJ. HAL OG GARDEROBE.
 3. KJÆLDERPLAN.
- MAALESTOK 1:100

*MC for ledelsen
Kont. Nygaard i d. d. 1901
me. H. S. i. Anst. i
Torrøen på Løft?*

RESTAURATION I NYGAARDSPARKEN • BERGEN
 ØMR. JANUAR 1901 • H. SINDING-LARSEN.



- 1. SNIT GJ. SPISESALEN •
 - 2. 1ST ETAGES PLAN
 - 3. GALLERIPLAN •
- MAALESTOK 1:100.

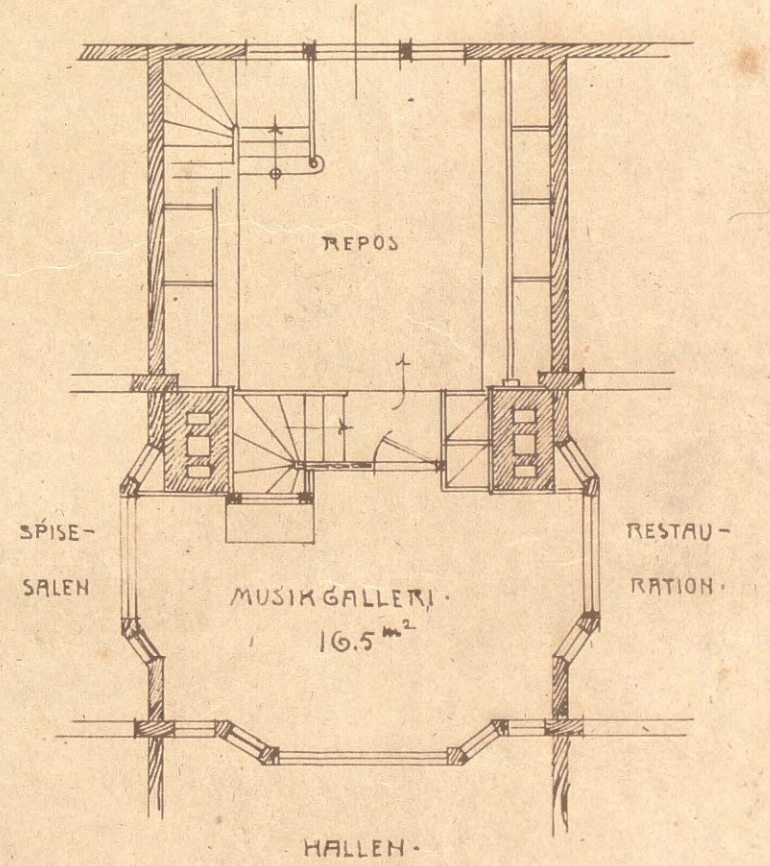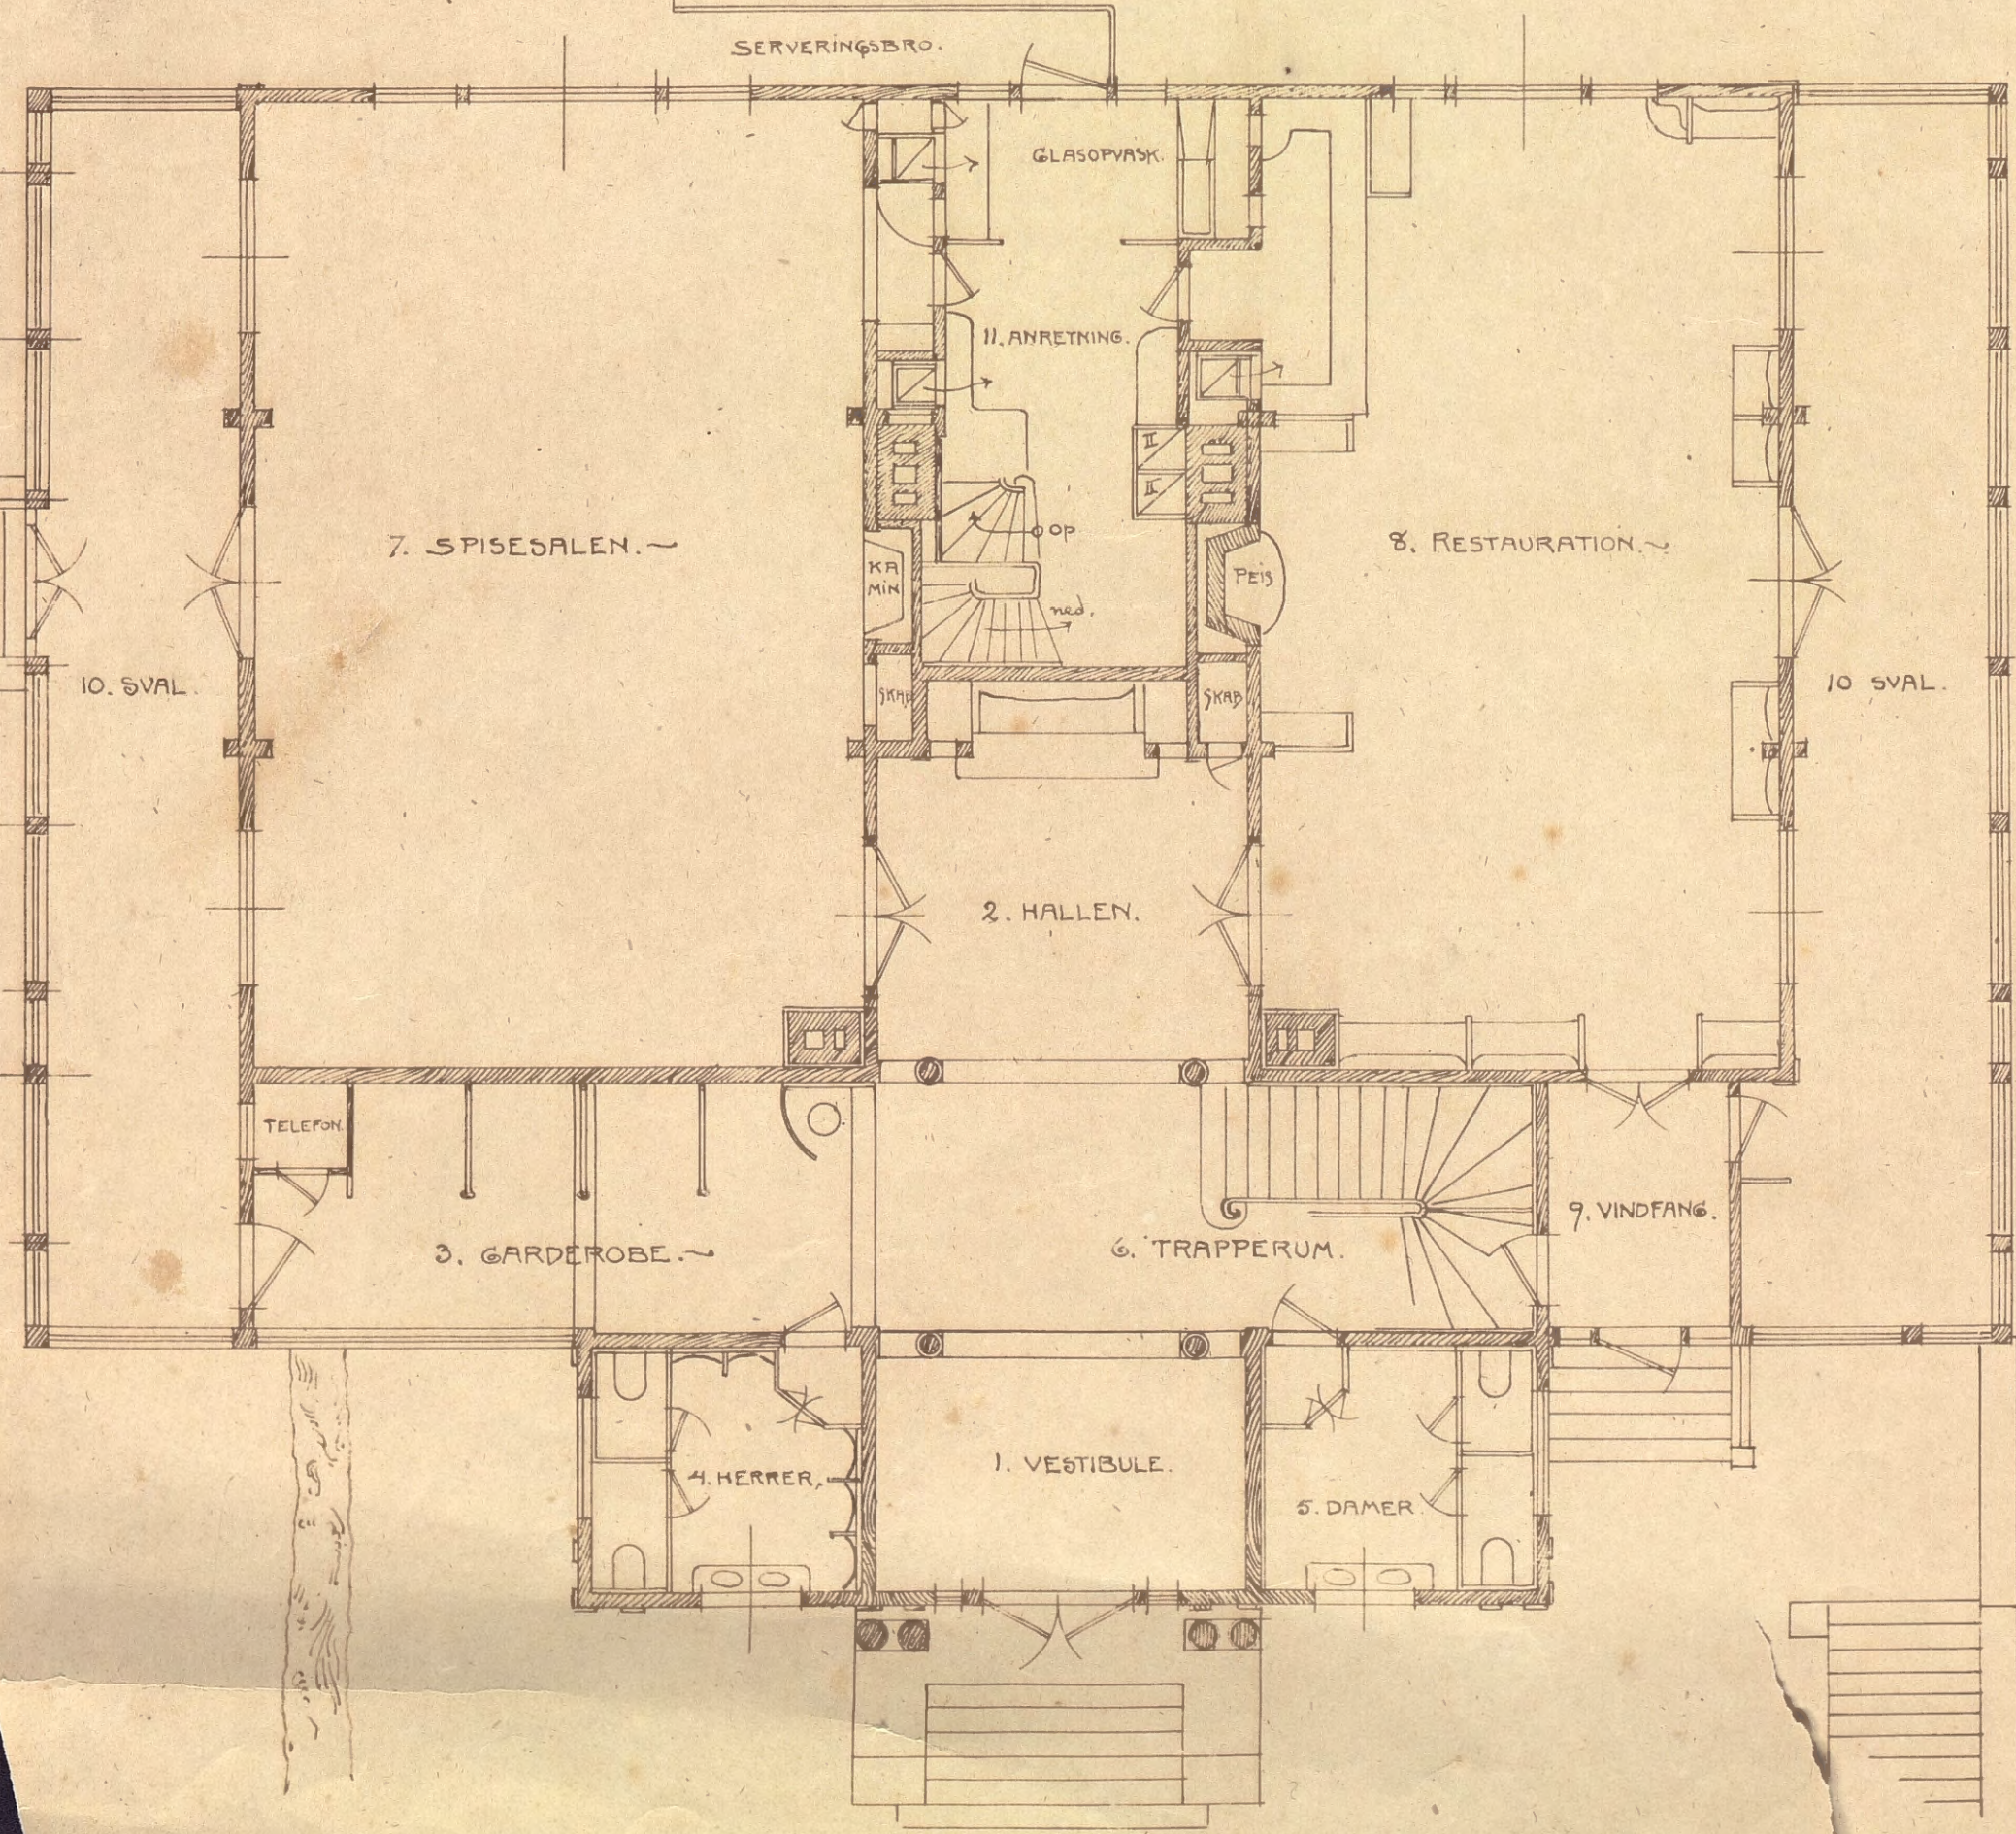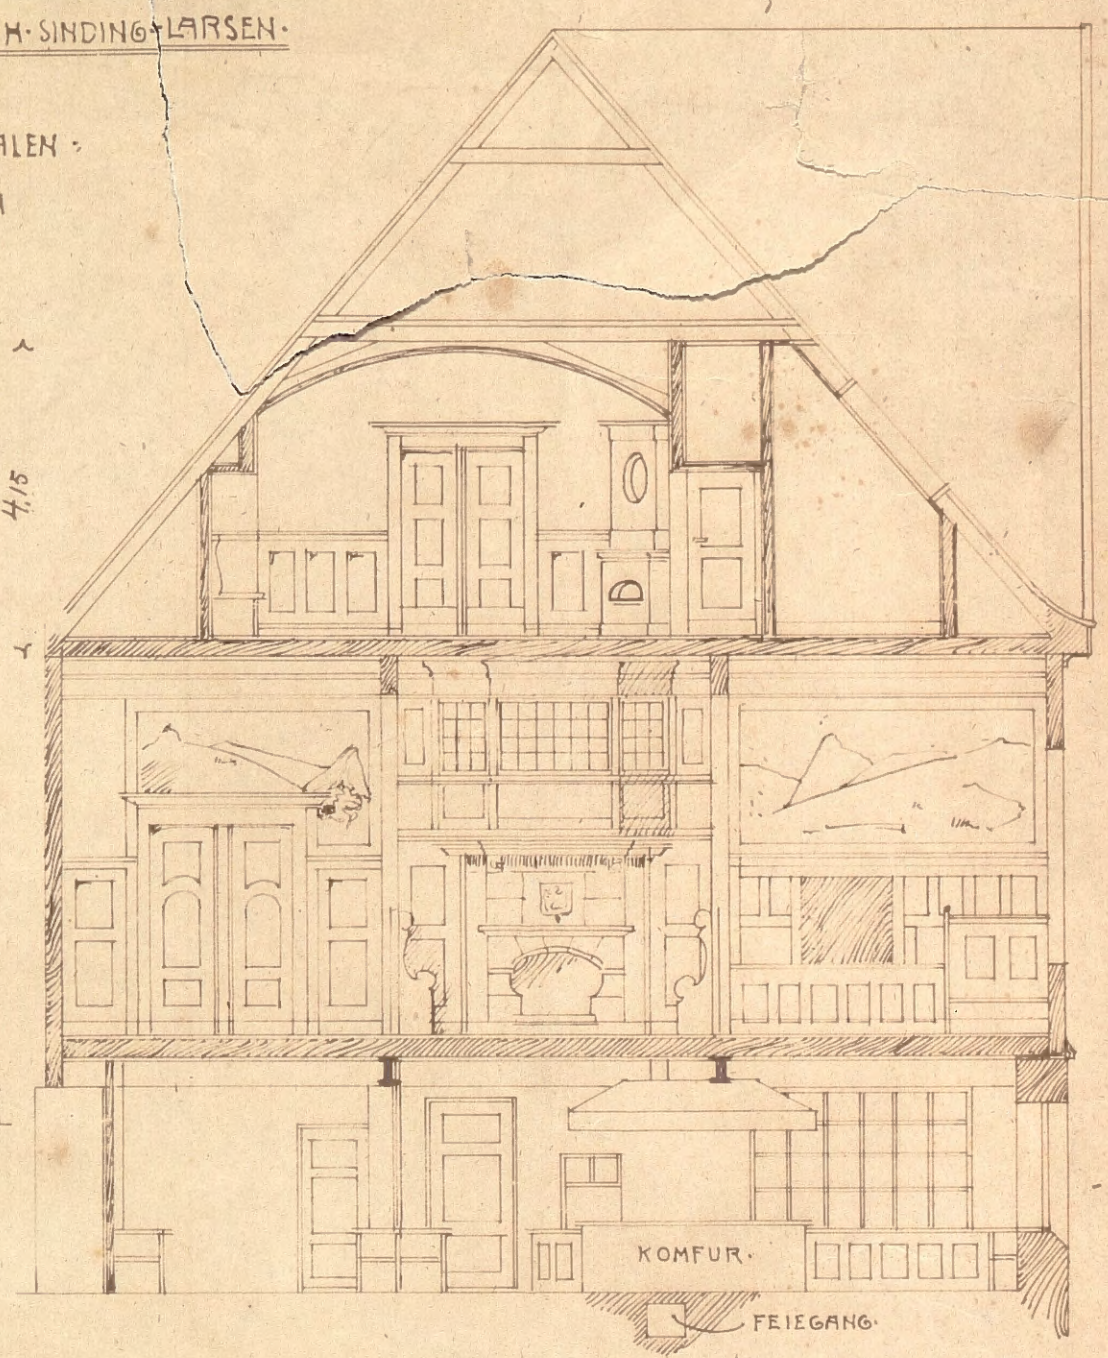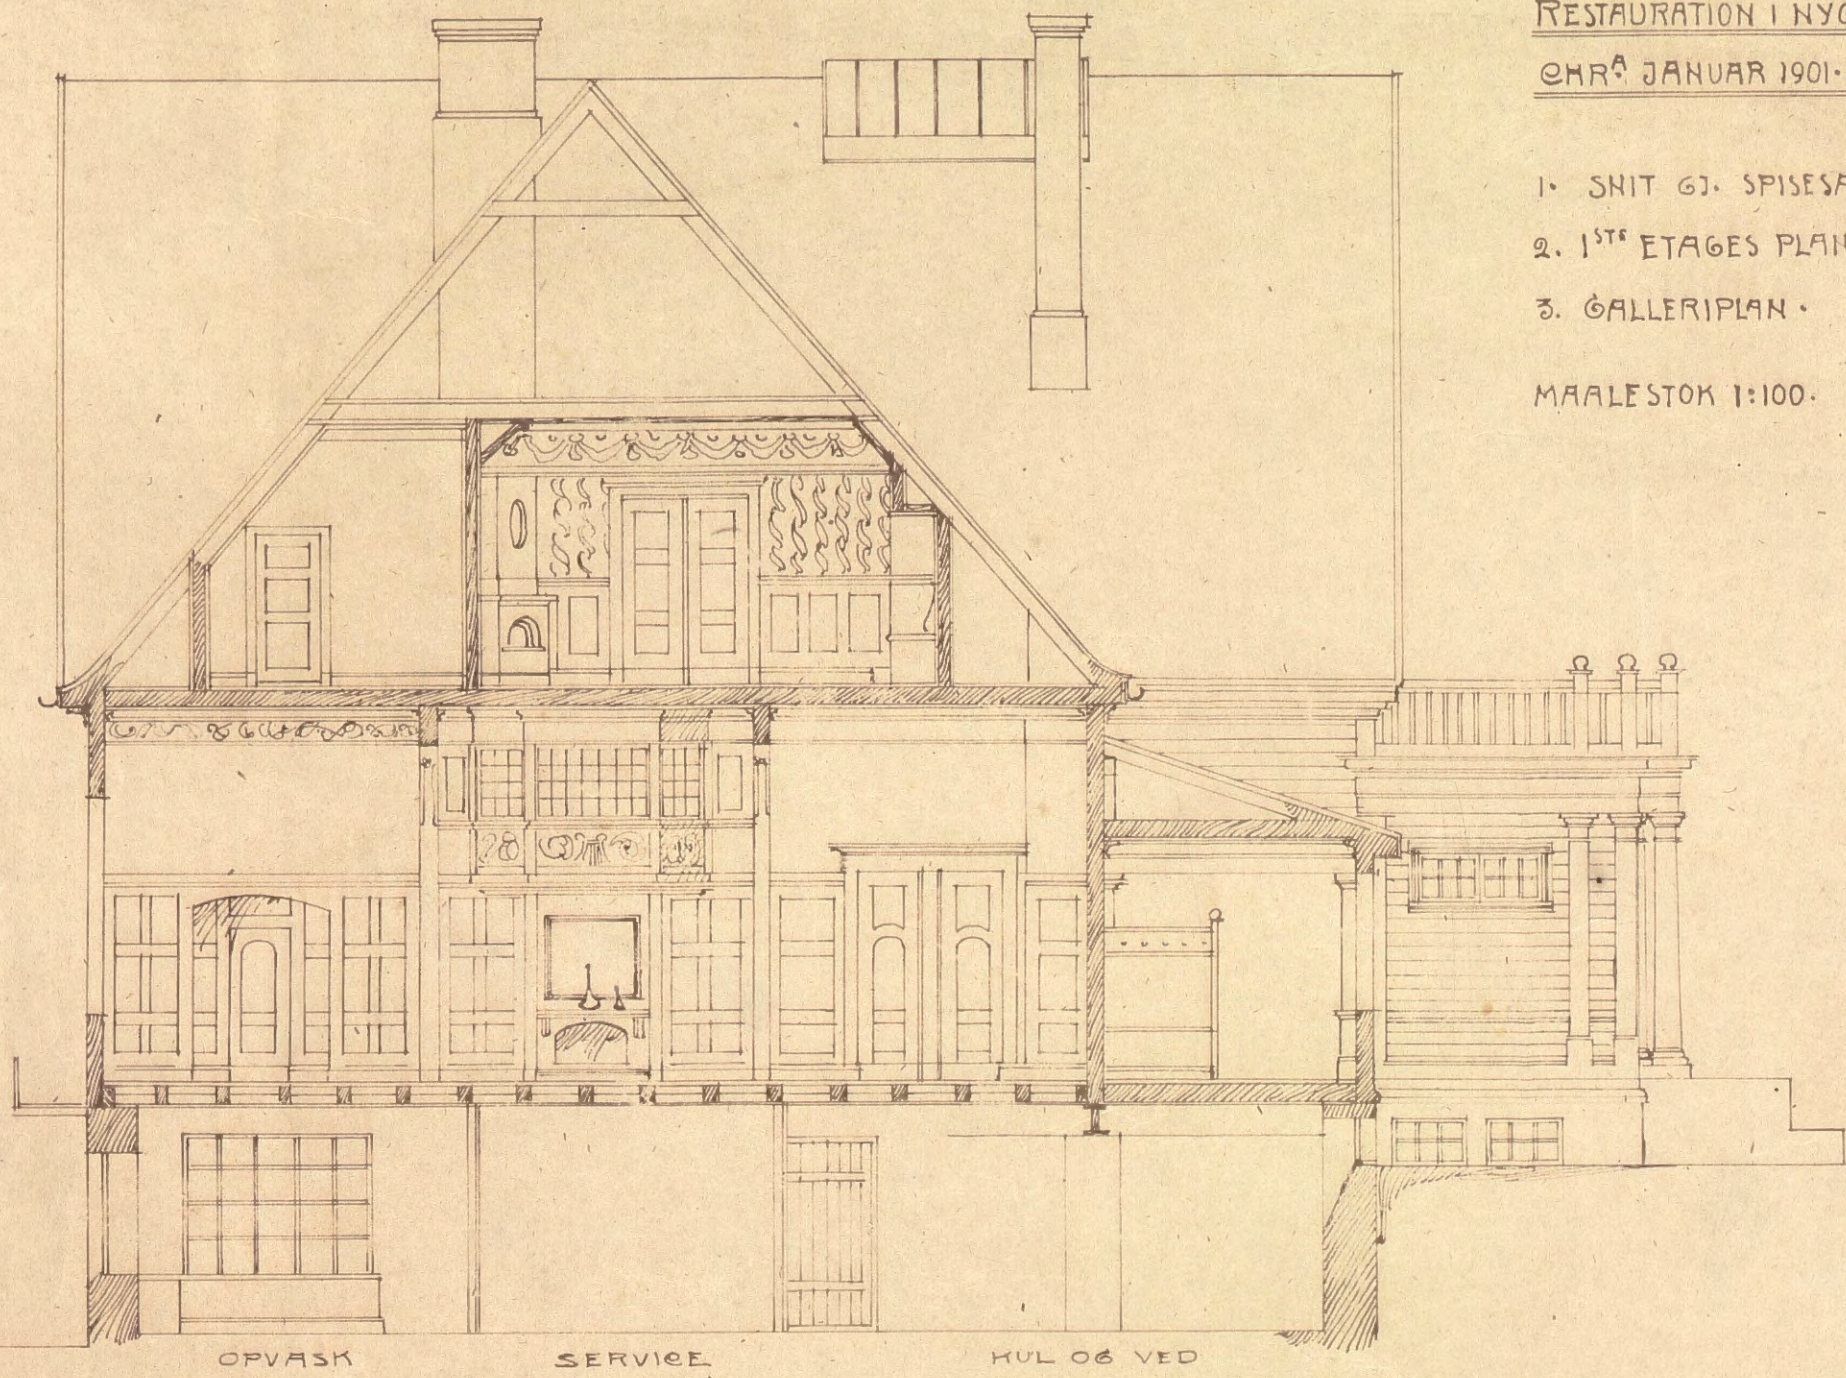

500 quats.

RESTAURATION I NYGAARDSPARKEN . BERGEN .
 CHR^A JANUAR 1901 . H. SINDING - LARSEN .

1. SNIT GJ. SPISEKAL, HAL OG REST.
 2. 2^{DE} ETAGES PLAN.
 MÅLESTOK 1:100.

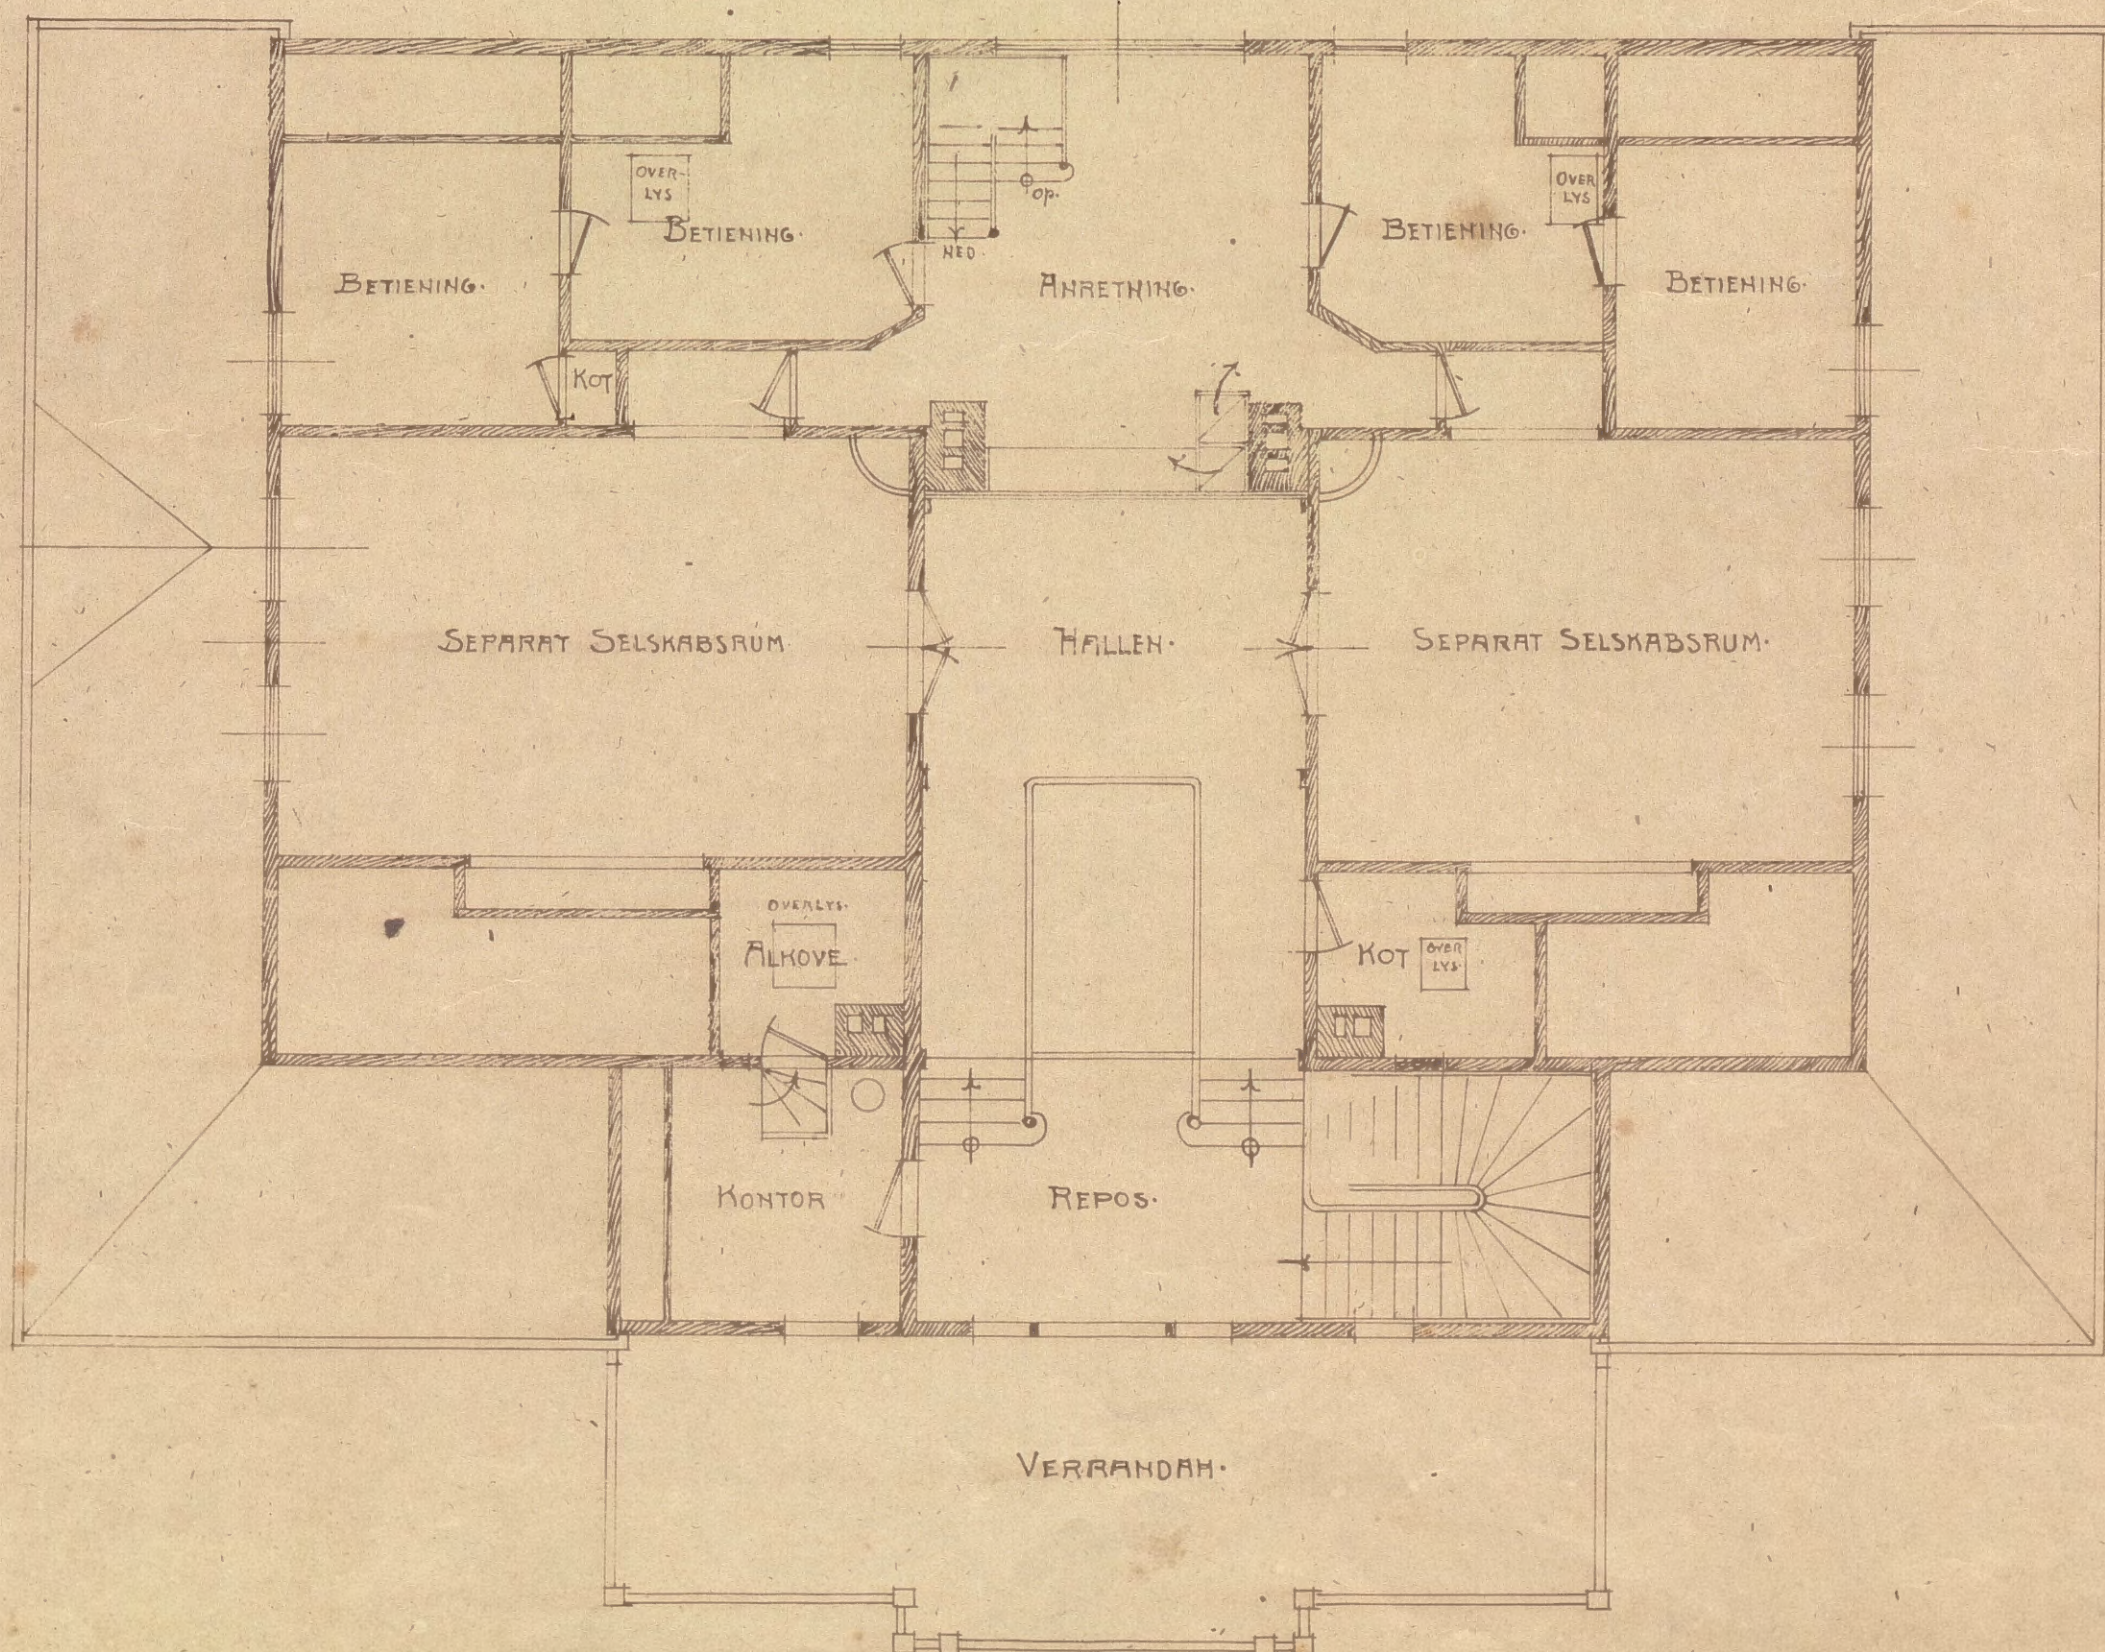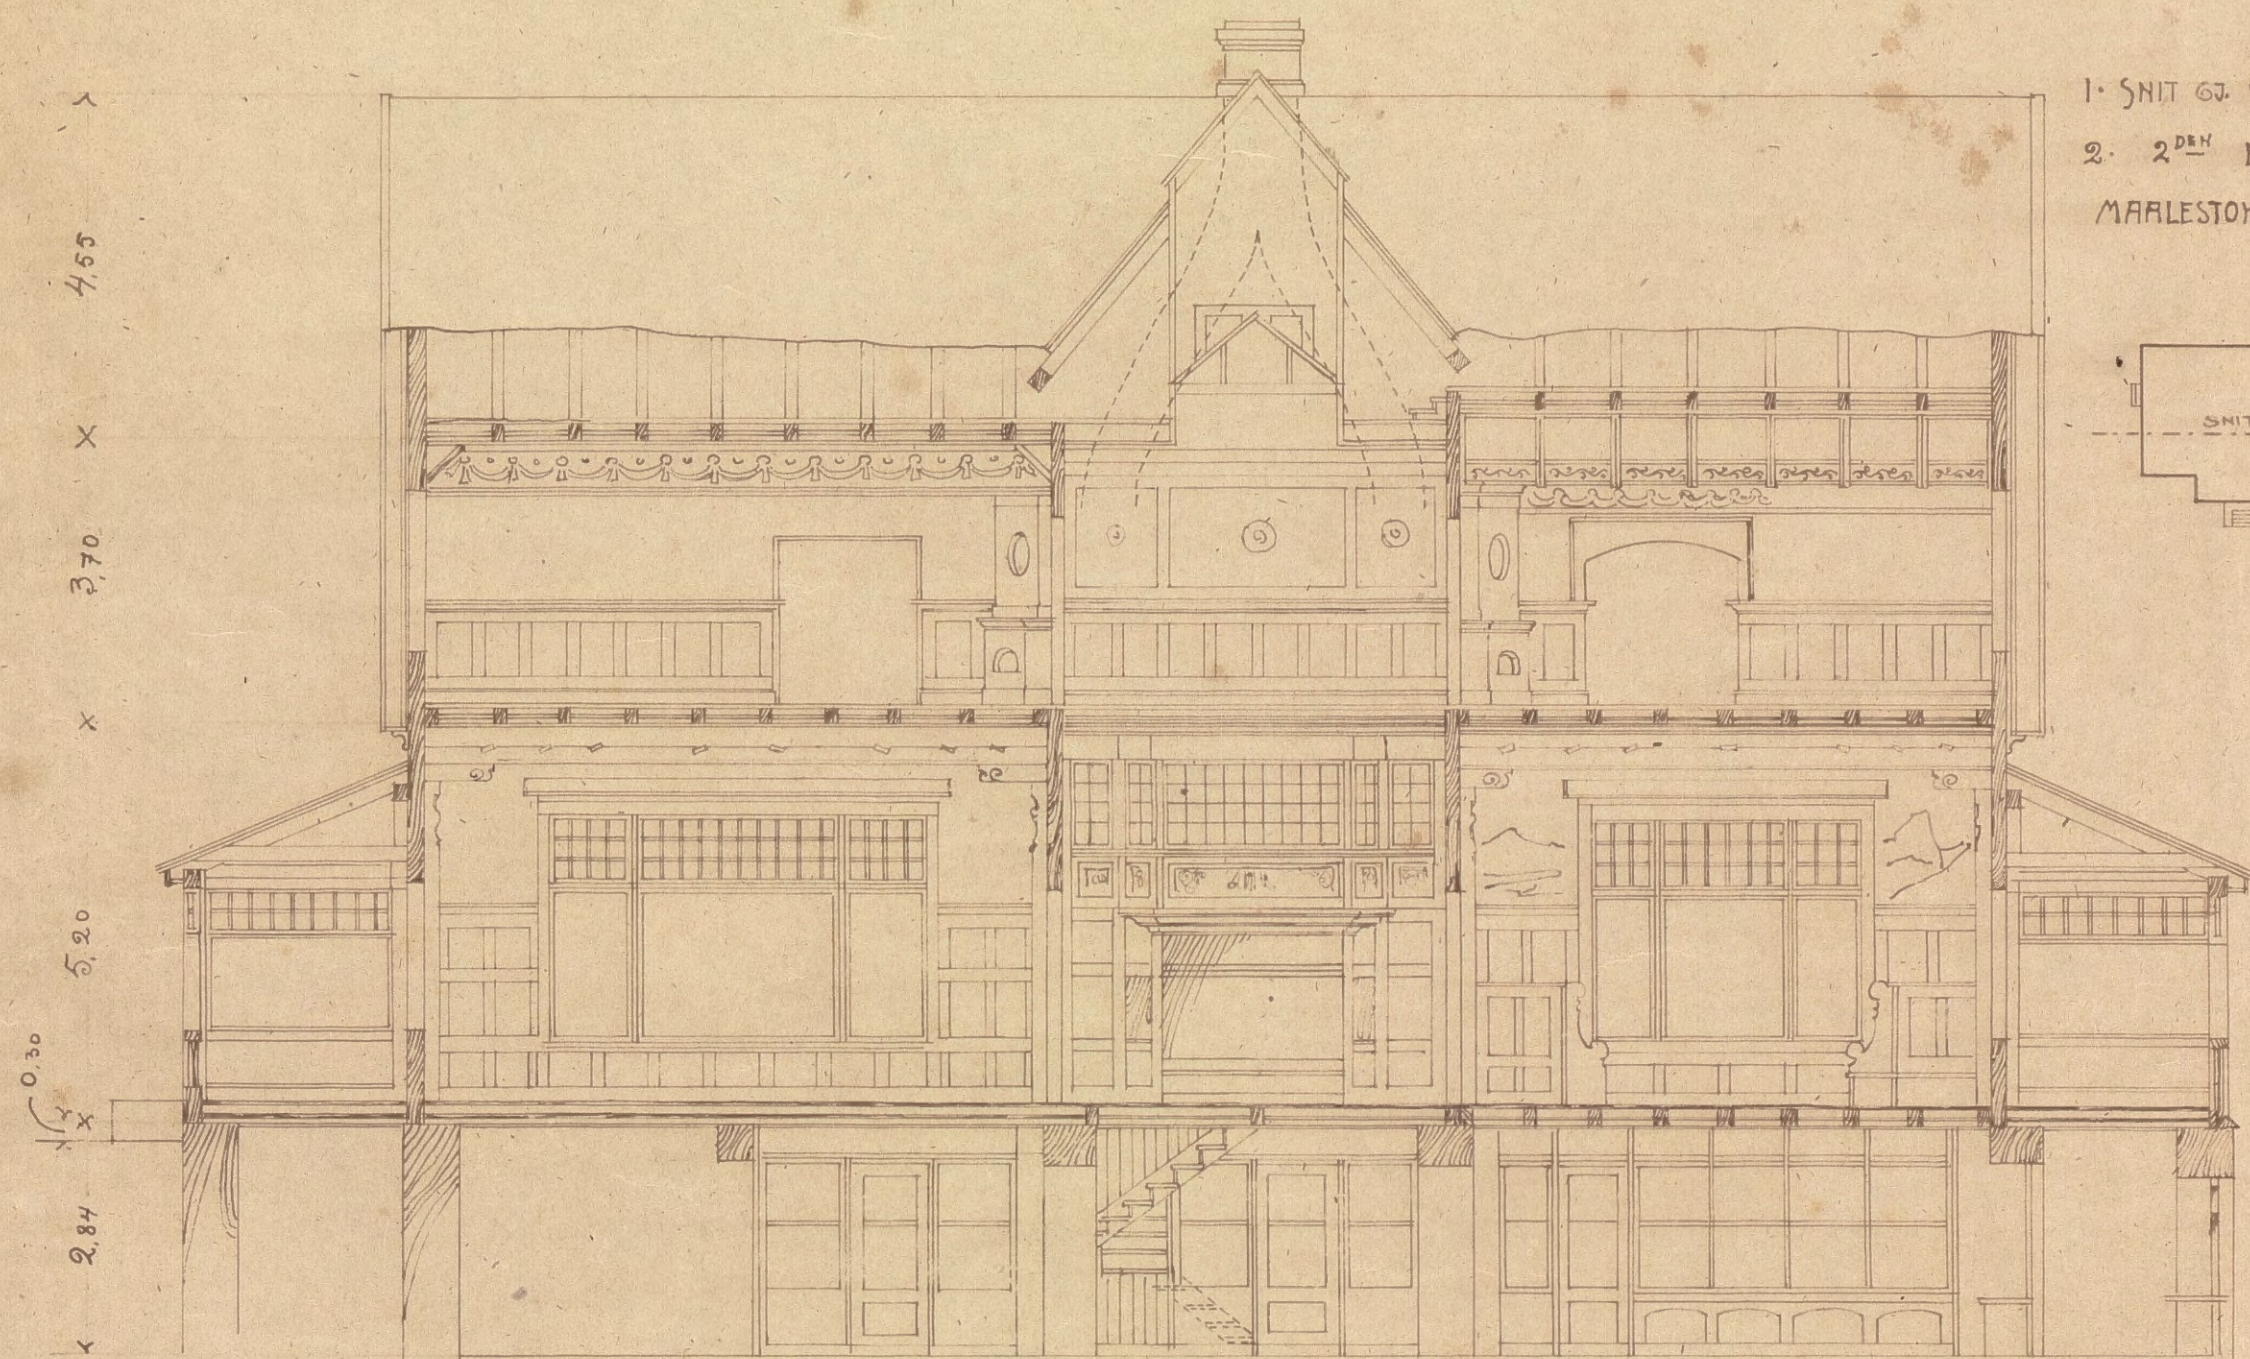

RESTAURATION I NYGAARDSPARKEN · BERGEN

CHR: JANUAR 1901 · H. SINDING-LARSEN ·

1. DAGLIG PLADSARANGEMENT I SPISESAAL OG RESTAURATION ·



2. FESTDEKKNING I SPISESALEN ·

MAALESTOK 1:100


ANTAL PLADSE I SPISESAAL
MED SVAL = 108.

ANTAL PLADSE I
RESTAURATION MED SVAL = 135

ANTAL PLADSE I
SPISESAAL = 91

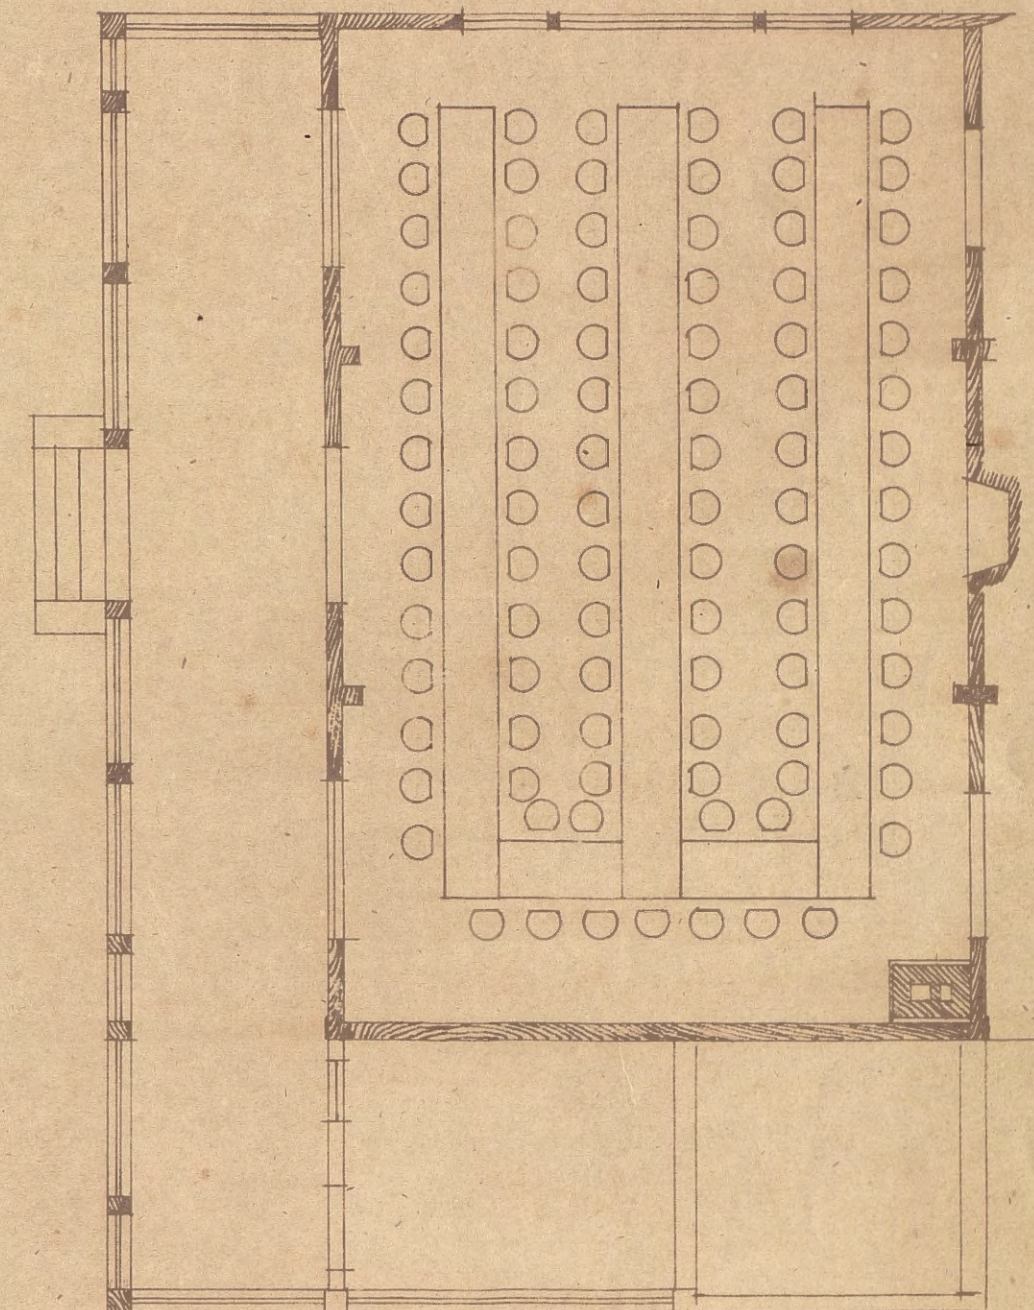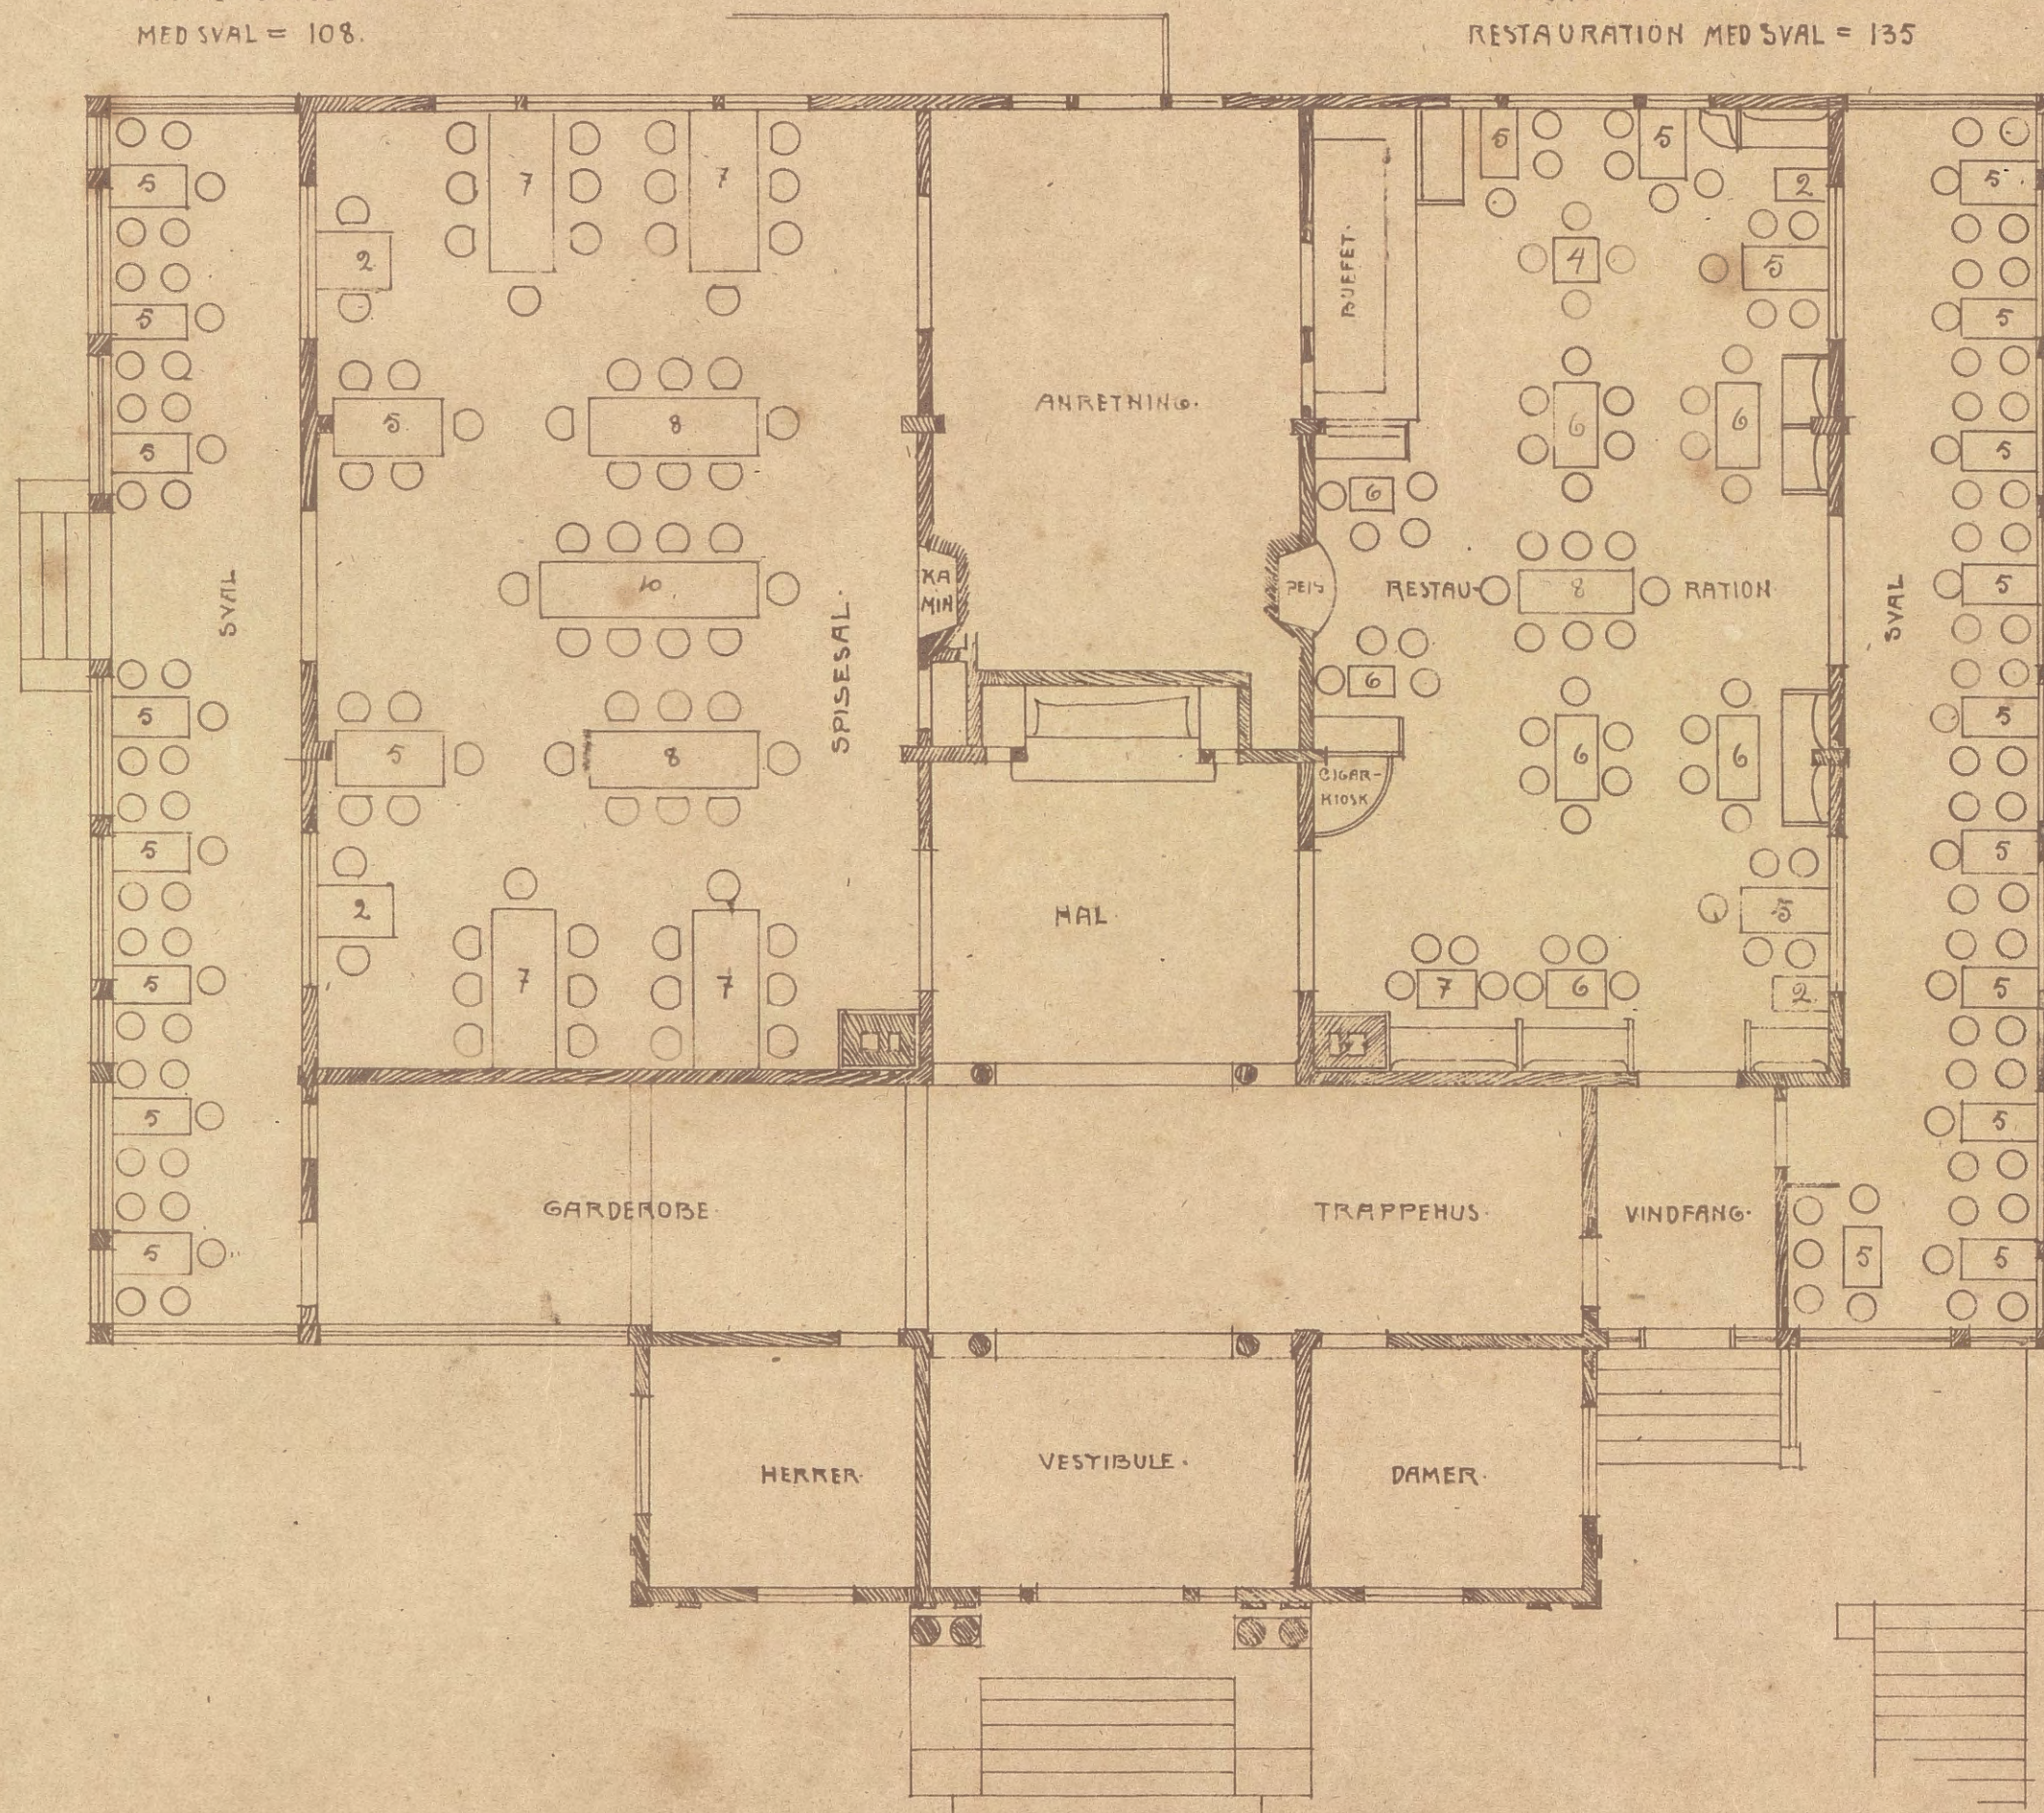

SITUATIONSPLAN FOR NYGAARDSPARKENS
SYDØSTRE DEL MED RESTAURATIONSBYGNING
CHRISTIANIA 12 JANUAR 1901
H. SINDING-LARSEN.

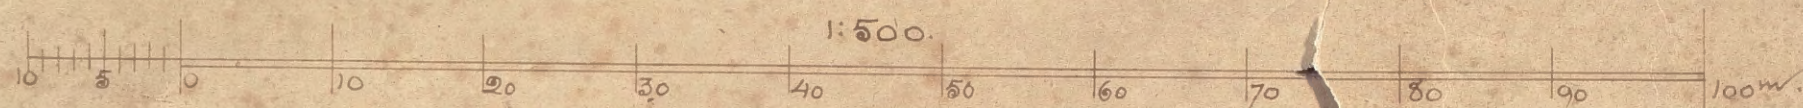

RESTAURATION I NYGAARDSPARKEN - BERGEN -

CHR. JANUAR 1901 - H. L. LINDG-LARSEN.

SITUATIONSPLAN.

MÅLSTOK 1:100.

