

Beskrivelse af Situationsplan
til

udkast til


Restaurations bygning.

Nygaardsparken

af

Carl Fr. Rindahl

Luggaards vaudet.

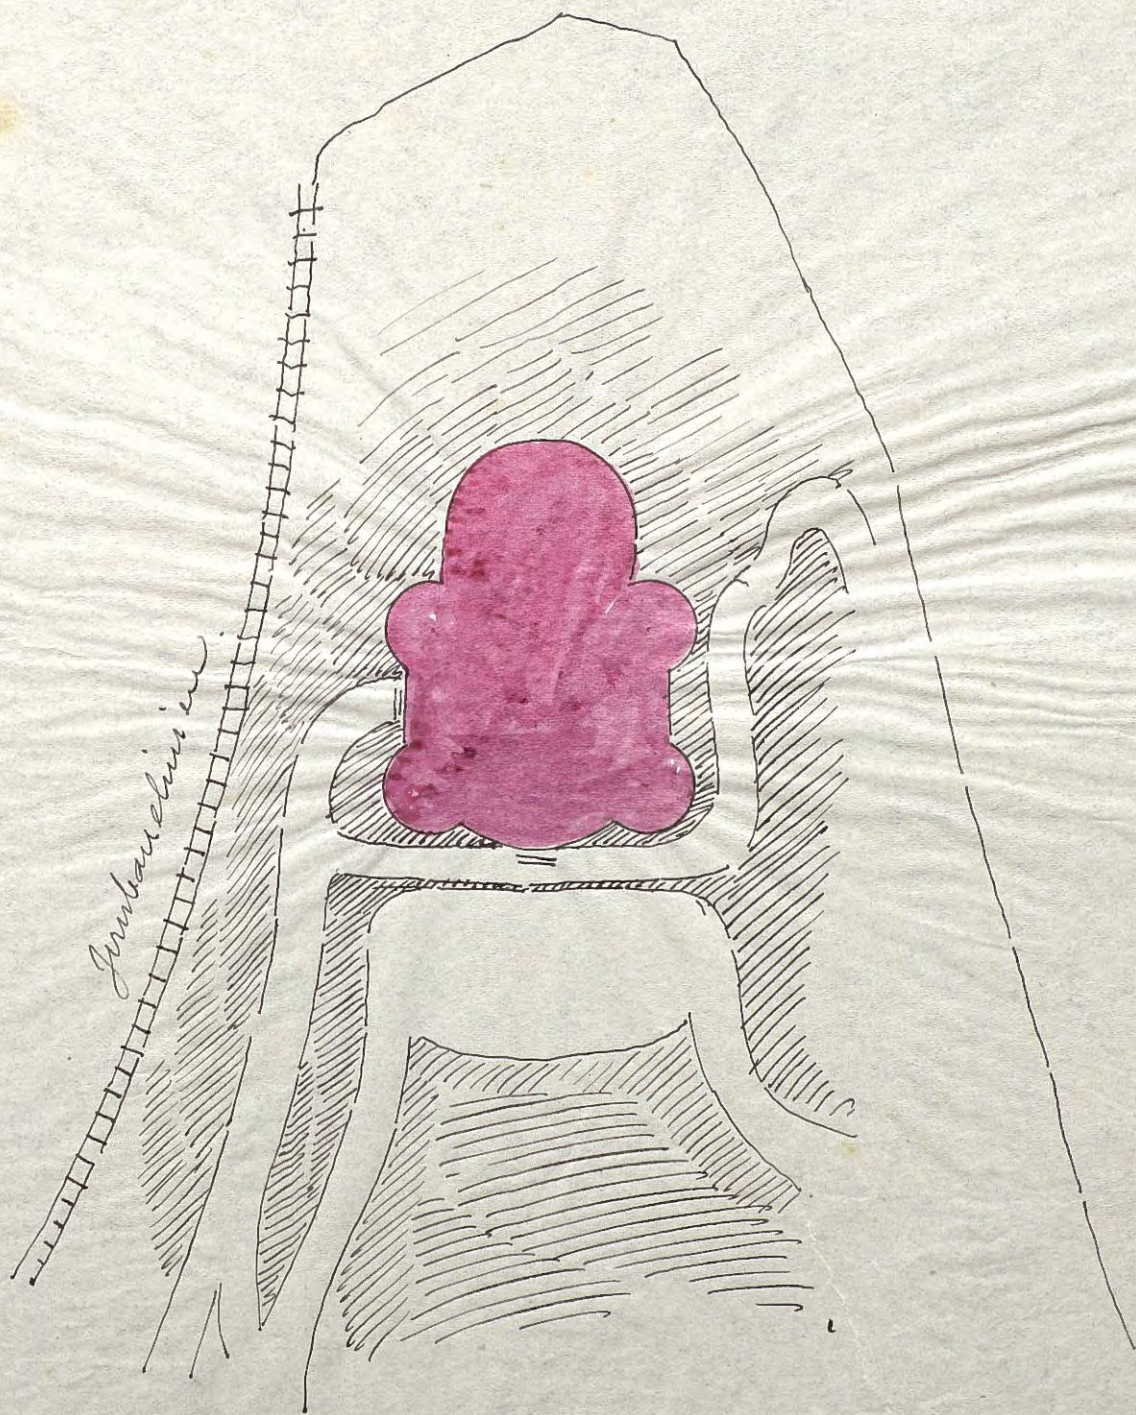

Parkun.

Da den plads i Nygaardsparken, der er udseet til tomst for den fremtidige restaurationsbygning, er fritliggende med udsigt til saavel parken som Lundgaardsvandet har jeg projecteret kjøkken, serveringsrum med alt dertil hørende i en i bakken udgravet kjelderetage.

Alle bebyggningen faar saaledes fri udsigt til alle sider.

Thovsindgangen tænkes lagt mod øst mod jernbanelinjen, i forlængelsen af den her nyopfyldte vej, desuden tænkes anlagt en rigtig nok noget brattere opstigning paa nordside fra den tidligere fjæreground.

Det skraaende terrain tillader, at der, som perspectiv-tegningen viser, anbringes en overhvalvet halle-restaurant frem mod parken. Denne vilde, om det skulde ønskes, kunne udvides ret betydelig baade i dybde og bredde og sættes i forbindelse med en friluftsservering paa en eventuel plan foran bygningen. En lignende terrasse vilde ogsaa kunne anbringes i skraaningen mod vest rigtig nok med en del større omkostninger.

Fra indgangen mod øst kommer man ind i en større entree eller garderobesrum.

Over dette rum tilgængelig at en liden vindeltrappe tænkes anbragt

retirader for herrer. Rummet under entreen tænkes indredet som et ekstra garderobenrum for herrer, hvilket bliver at benytte med større festligheder. Lignende rum for damer er anbragte i det modsvarende taarnrum.

Fra denne entree kommer man ind i de to hovedrum, det ene mod Parken, det andet mod Lundgaardsvandet.

Begge disse rum erholdes side overlys, saa at belysningen skulde blive udmærket trods de omkringliggende altaner. Paa grund af det træk- og regnfulde klima har jeg kun anbragt to aakne altaner, en mod Parken og en mod Fjeldsgrunden, medens de runde taarnværelser og den kreds af ~~af~~ smaarum rundt cafeen til Lundgaardsvandet er indekukkede.

Alle vinduer tænkes gjort som skyevinduer saaledes, at man i varme og stille dage kan gøre rummene ontrent helt aakne.

Til opvarmning af alle rum samt kjøkken tænkes anvendt gas. Det vil visselig vise sig praktisk i et lokale, der om vinteren vil få et saa variabelt besøg som denne restaurant.

Paa et mindre galleri i rummet mod Lundgaardsvandet tænkes musikken anbragt.

I programmet er desuden forlagt en musiktribune for 30 musici, der skal spille for publikum i Parken. Det maa være mig tilladt herat at bemærke, at jeg personlig har lidet tilbørligt for et sadant arrangement. Musikken kunde staa i en Pavillon i Parken og spille mod restauranten, saaledes at man her kunde ridde i frisk luften fra stuen.

Saafernt denne musiktribune sløibes, kan det med en liden

forandring anbringes et smukt rum i dennes sted.

Selve restaurationsbygningen tankes udført af træ og den maa paa grund af de mange runde hjørner gøres af reisevark. Hele de ydre vægge og taget tankes beklædt med og takket med braspon i forskellige mønstre og figurer. Kun listværk tankes udført i bordsmaterialer.

Jeg har valgt denne udførelse, da jeg finder, at det maa egne sig forbinde for en Parkrestaurant i engelet skil i mellem grønne træer. Det er lyst og hyggeligt, og er yderst smidigt i alle runde former, og det virker desuden "norsk".

Bygningen tankes lakeret mørkebrunt paa alle vægflader med røde vinduer og døre, grønt gesims og tag.

Jeg antager, at denne udførelse og bemaling vilde kunne give det hele et norsk præg, og at det vilde passe godt paa den angivne tomt.


Juni 1900
Jens Z. M. Kielland



June 1900.
Hus. M. Kulland

UDKAST TIL
RESTAURATIONS BYGNING I

NYGAARDS PARKEN.

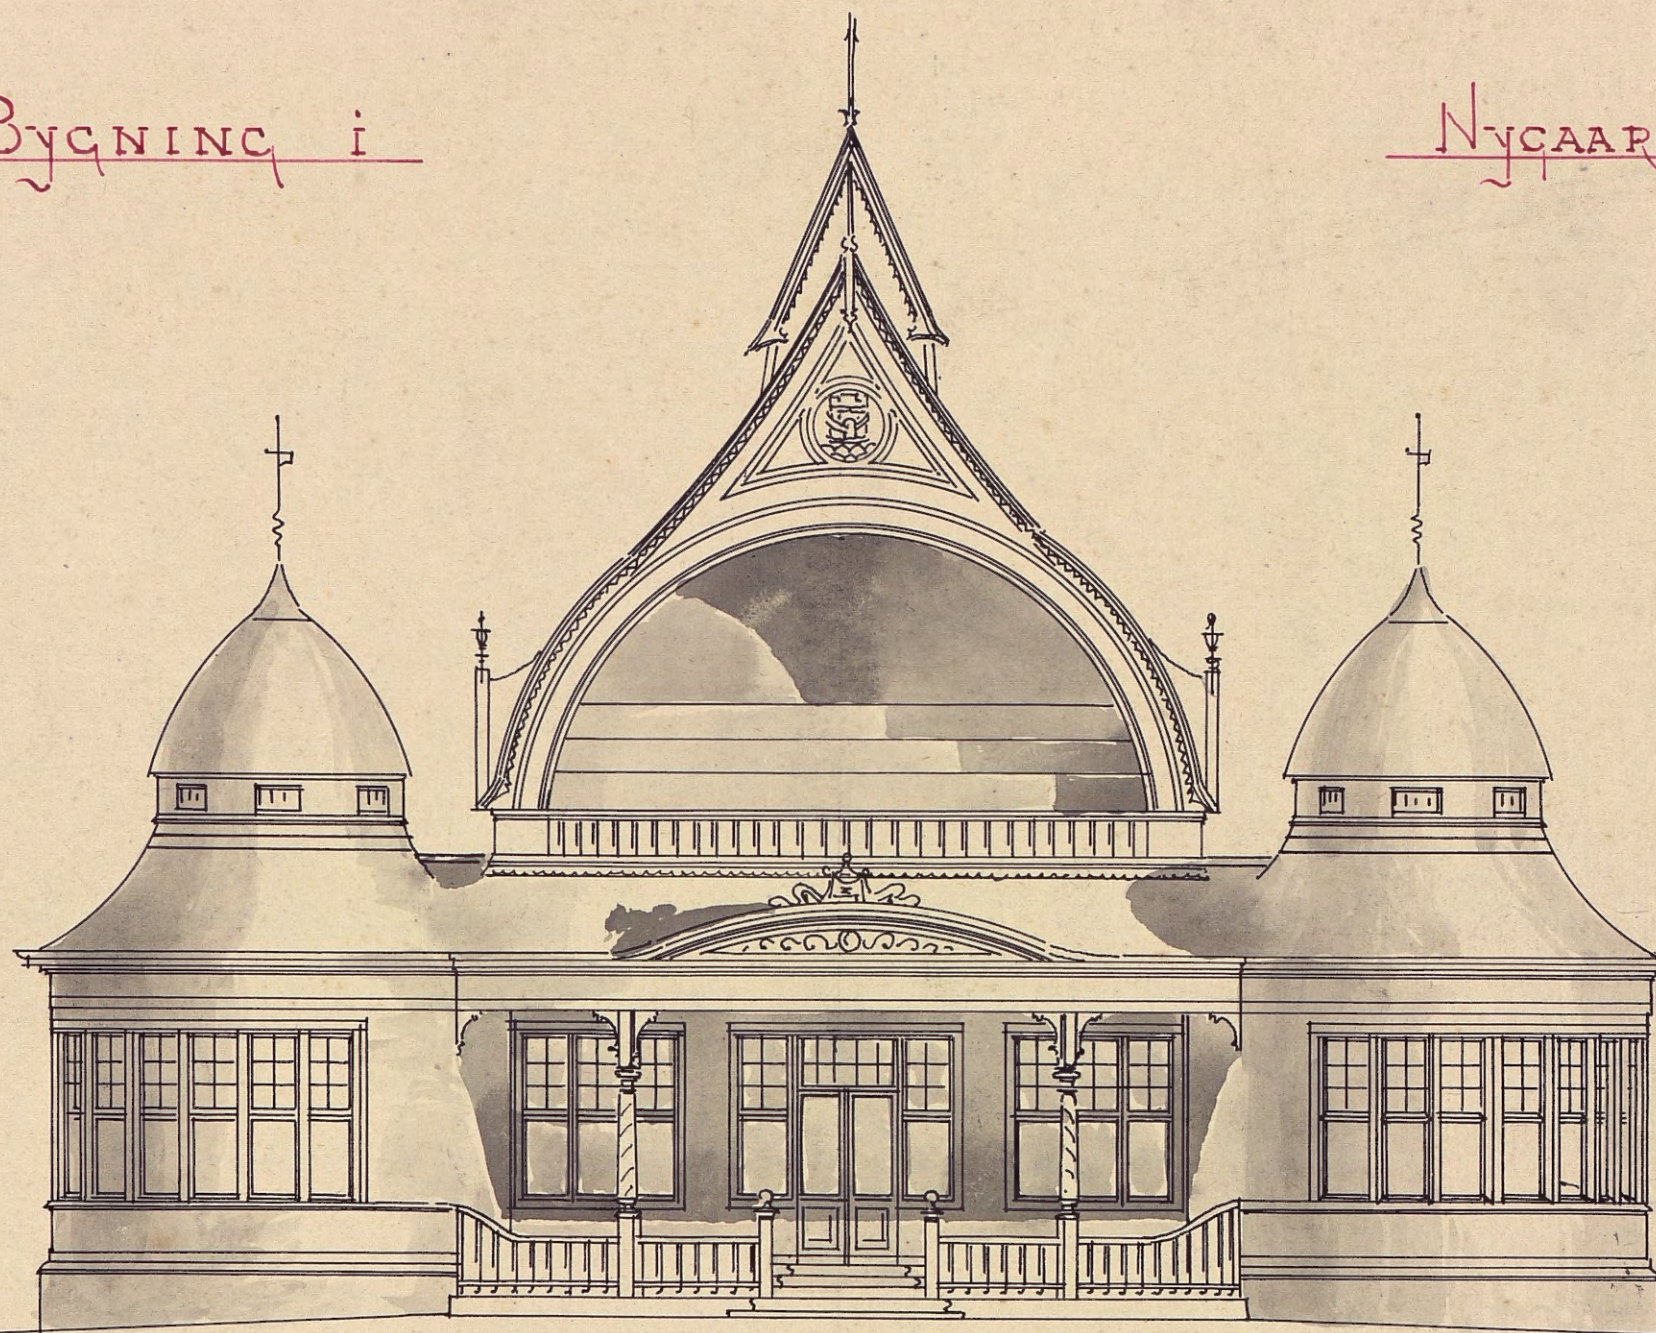


0. 1. 2. 3. 4. 5. 10 mtr.

M : 1:100

Juni 1900.
Th. F. M. Hilland.

UDKAST TIL
RESTAURATIONS BYGNING I


NYGAARDS PARKEN.

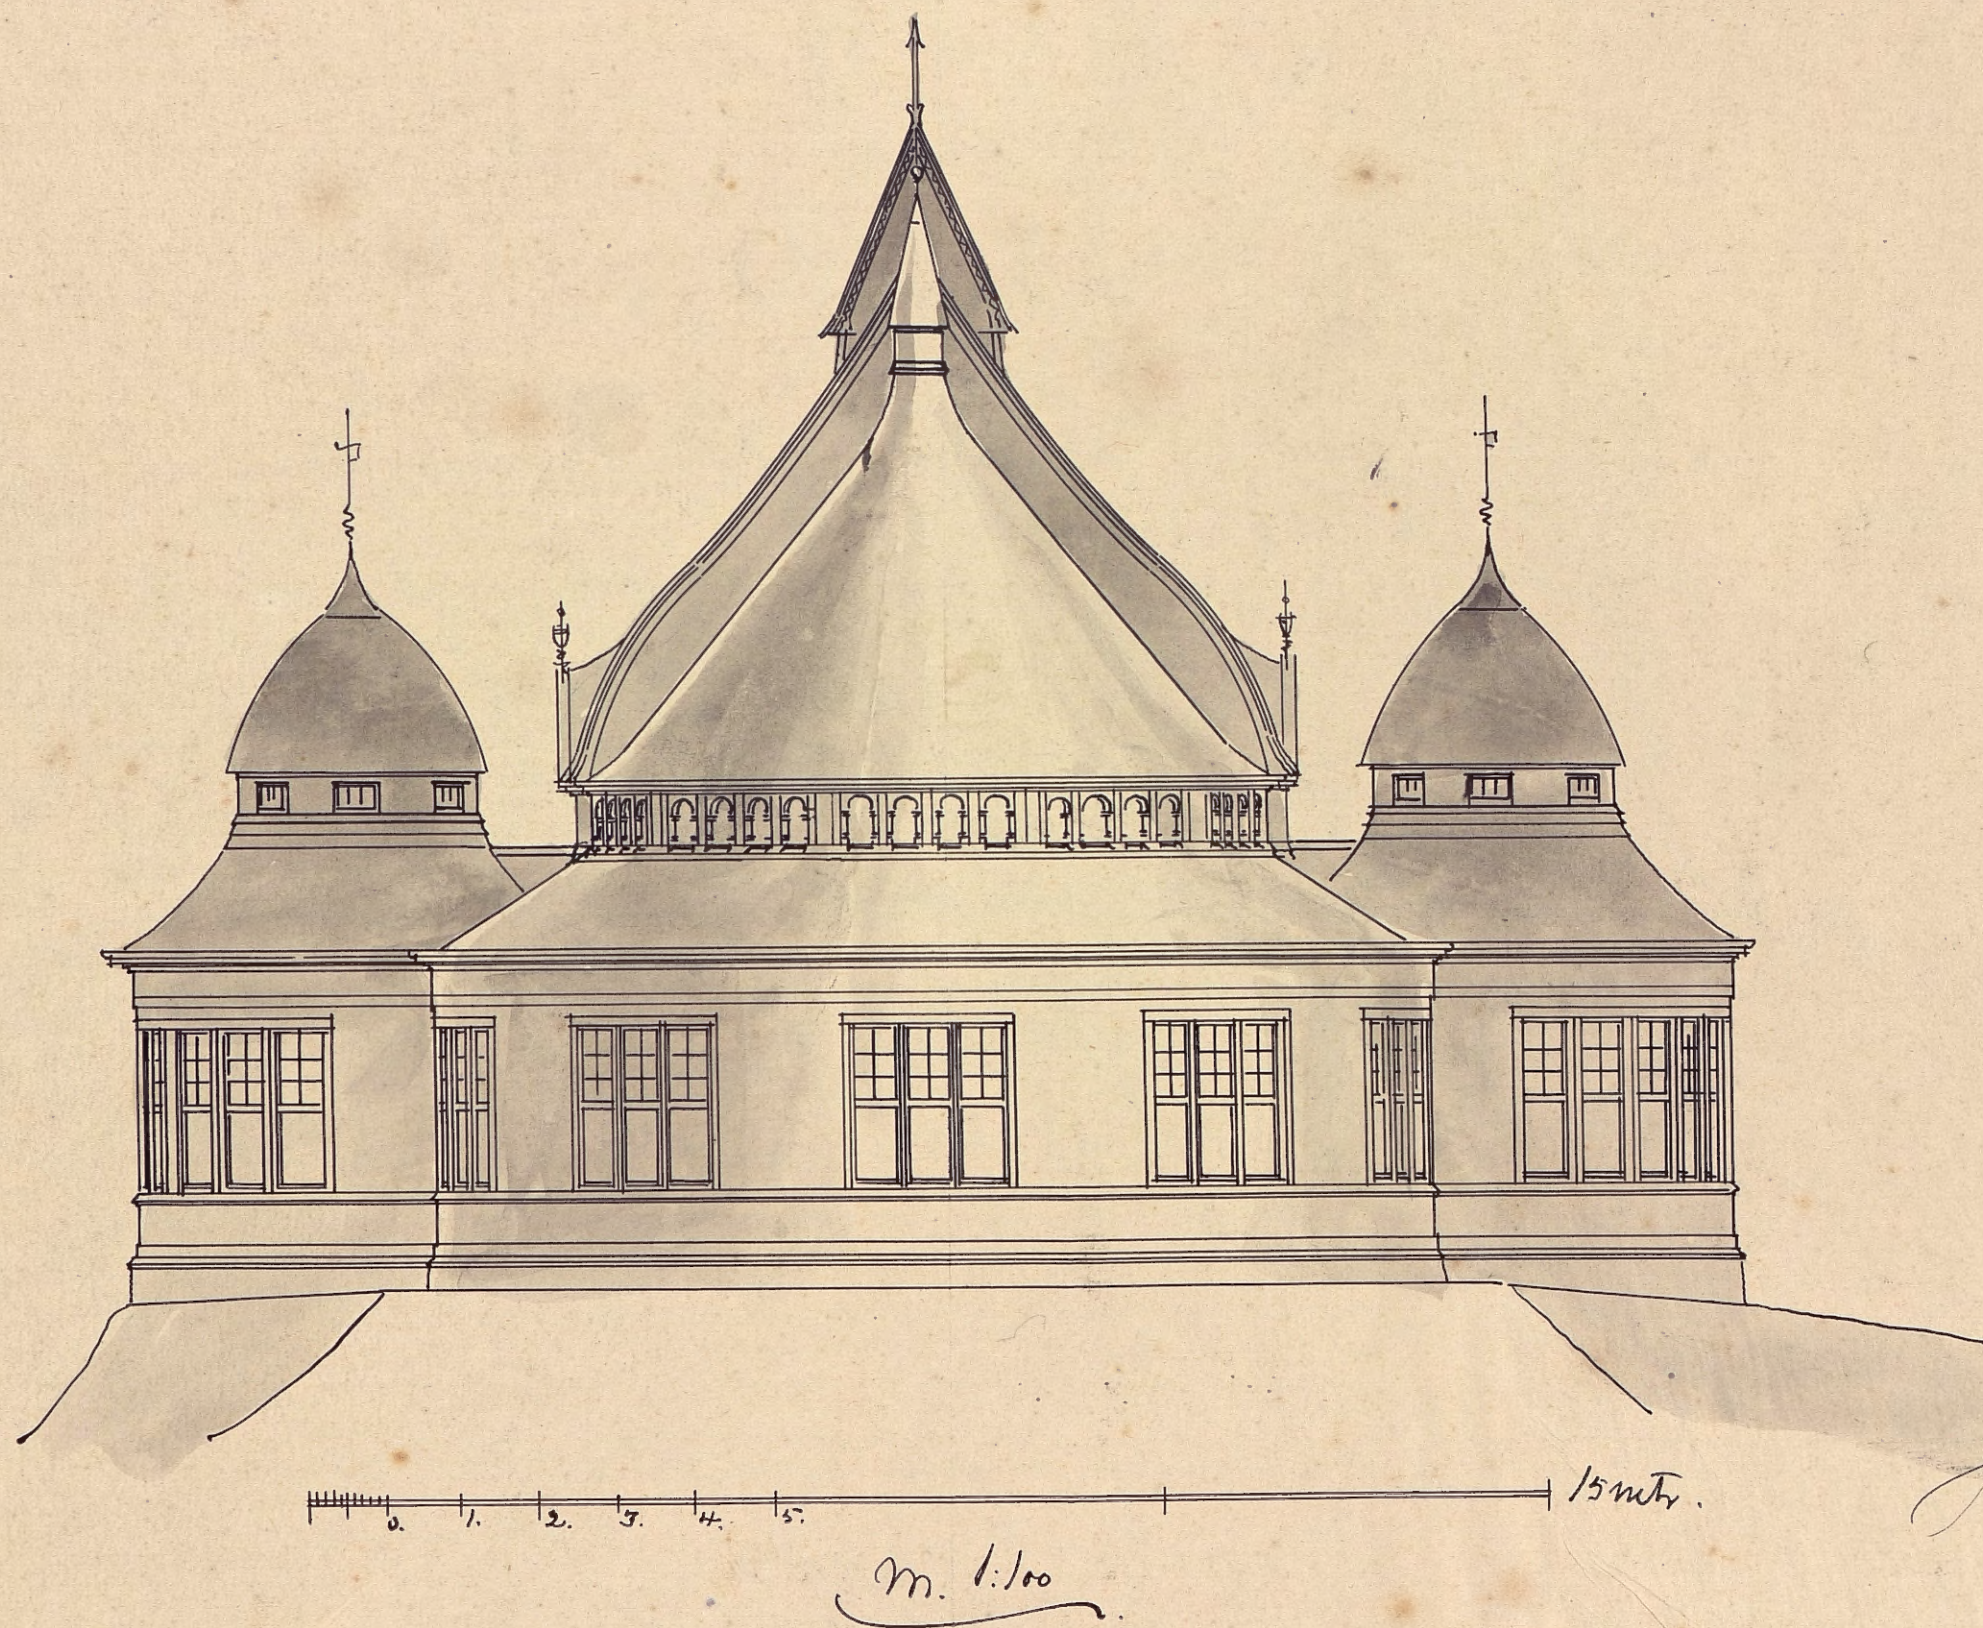

Juni 1900.
Jens Laur Kierulff.

UDKAST TIL
RESTAURATIONSBYGNING I

NYGAARDS PARKEN.

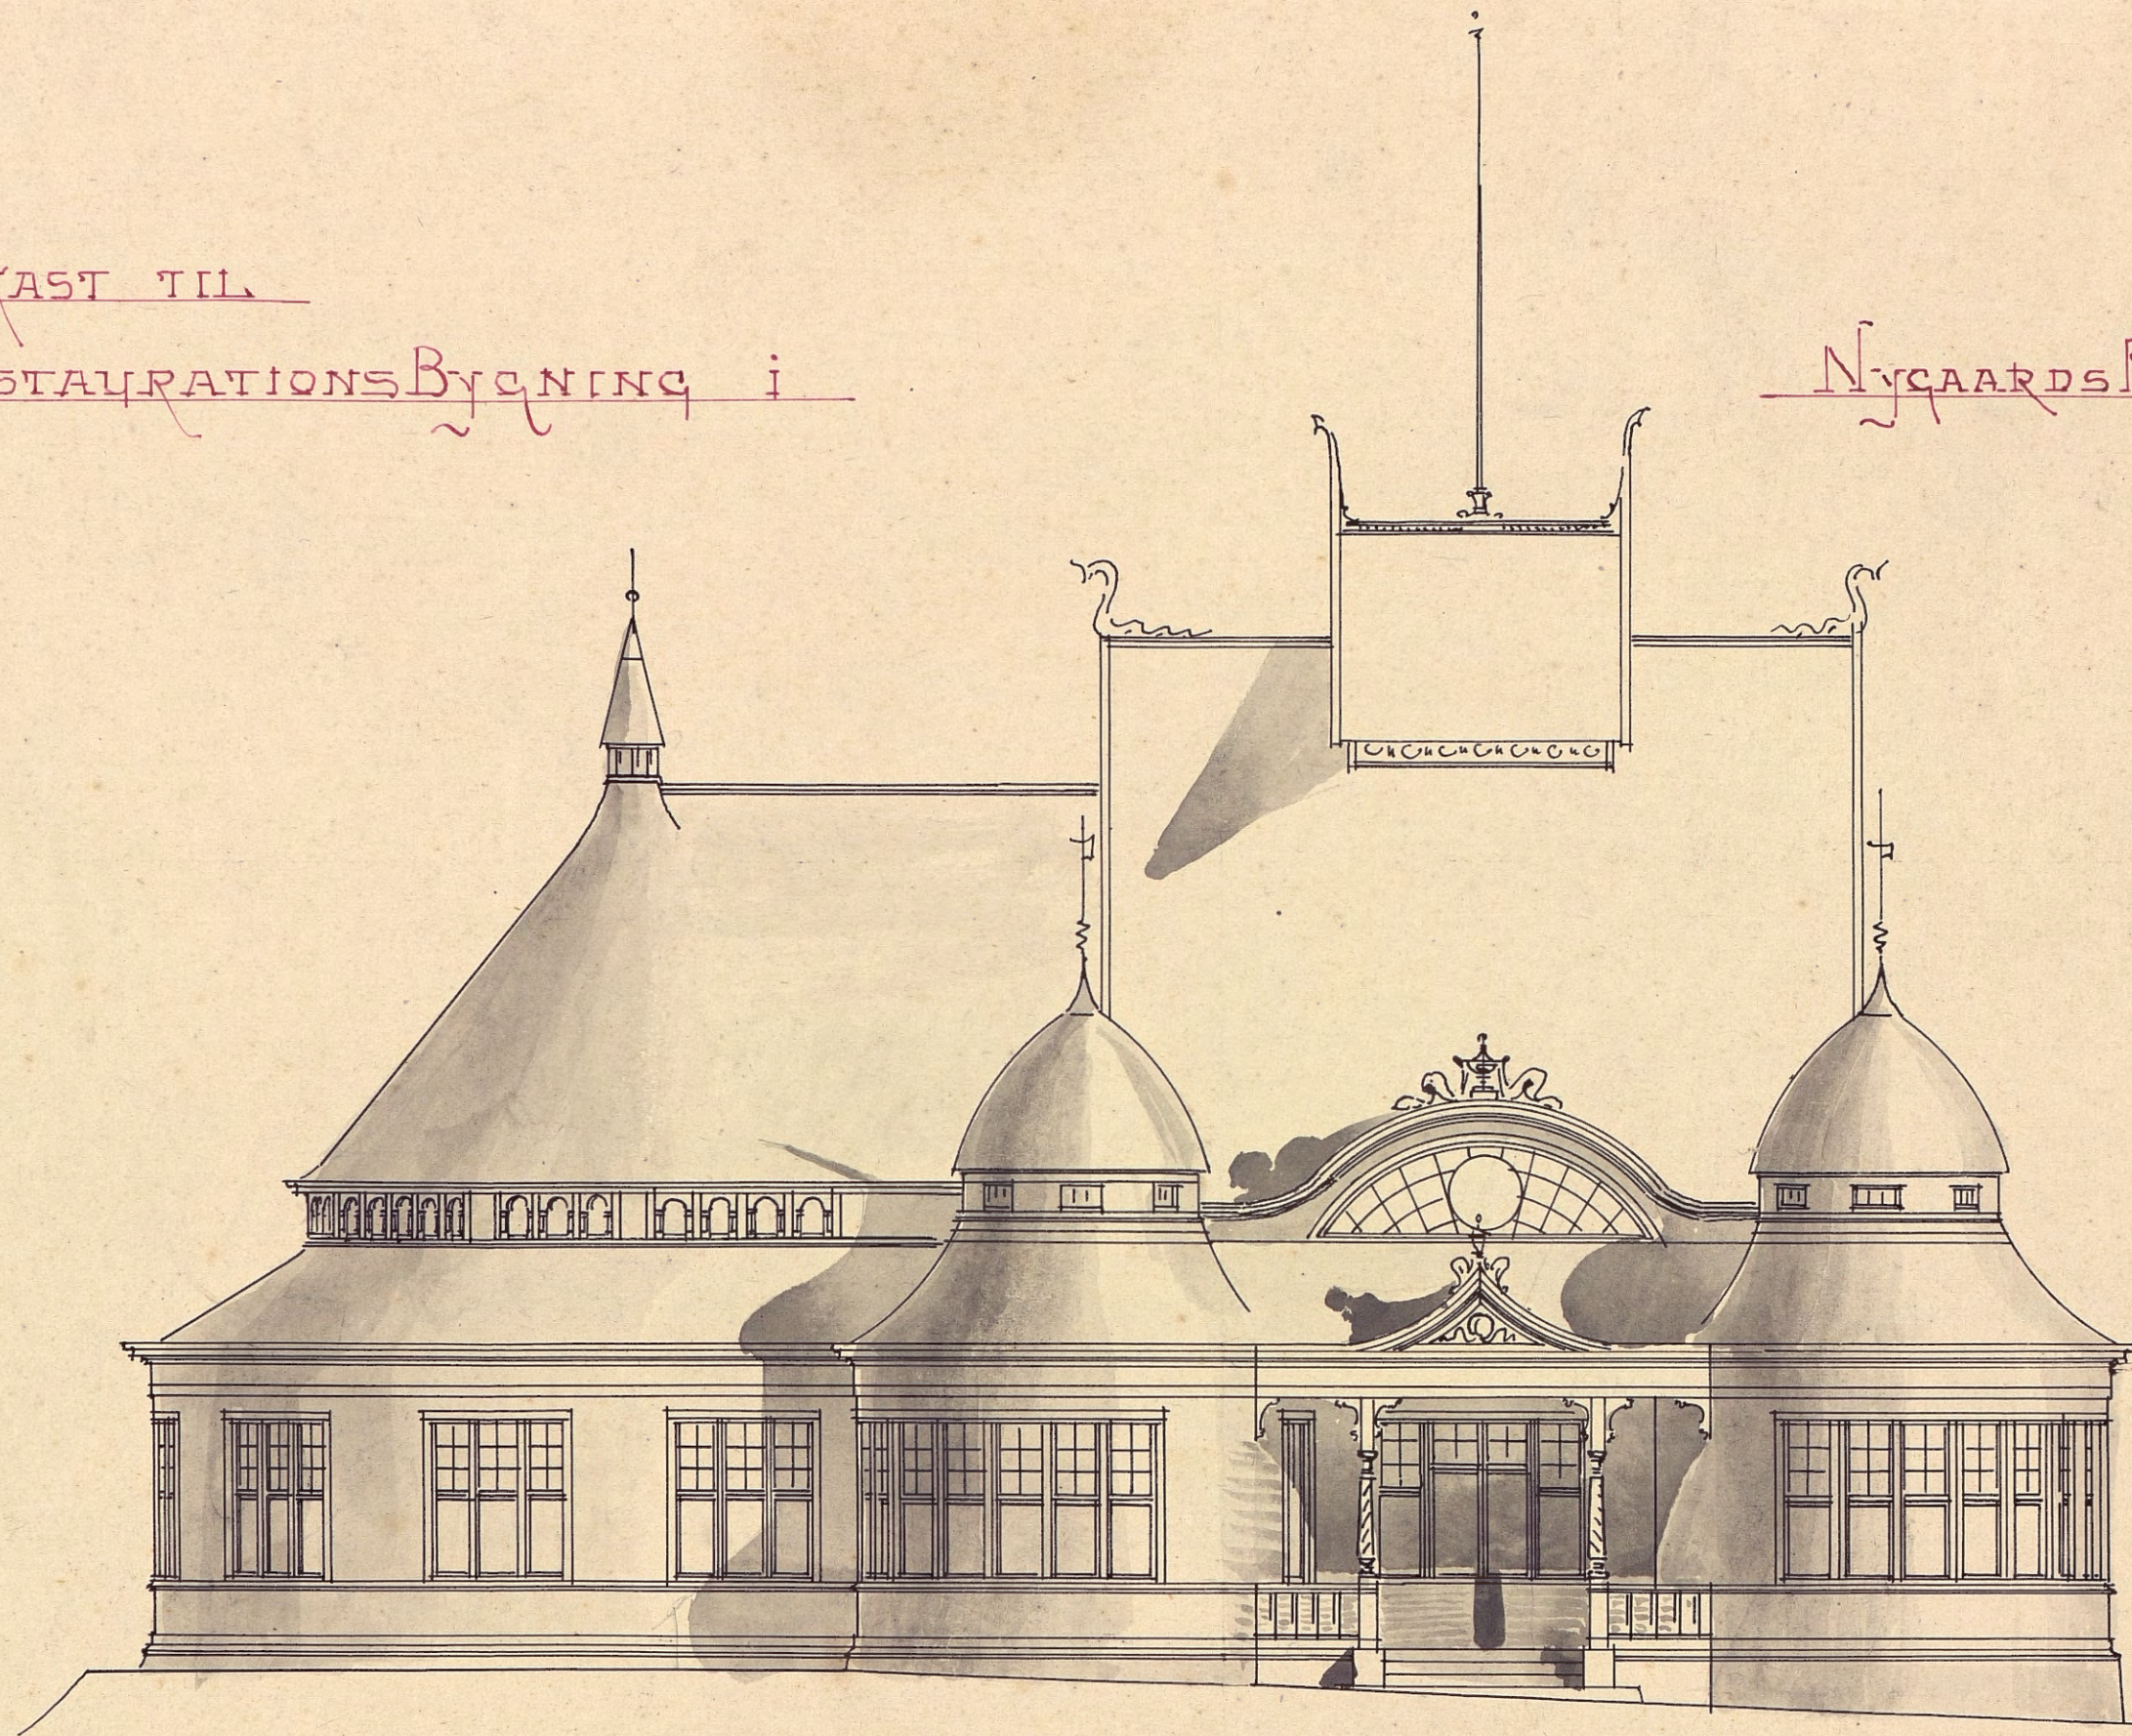


m. 1:100

Juni 1900.
Tus. F. M. Rielland.

UDKAST TIL
RESTAURATIONS BYGNING I

NYGAARDS PARKEN.

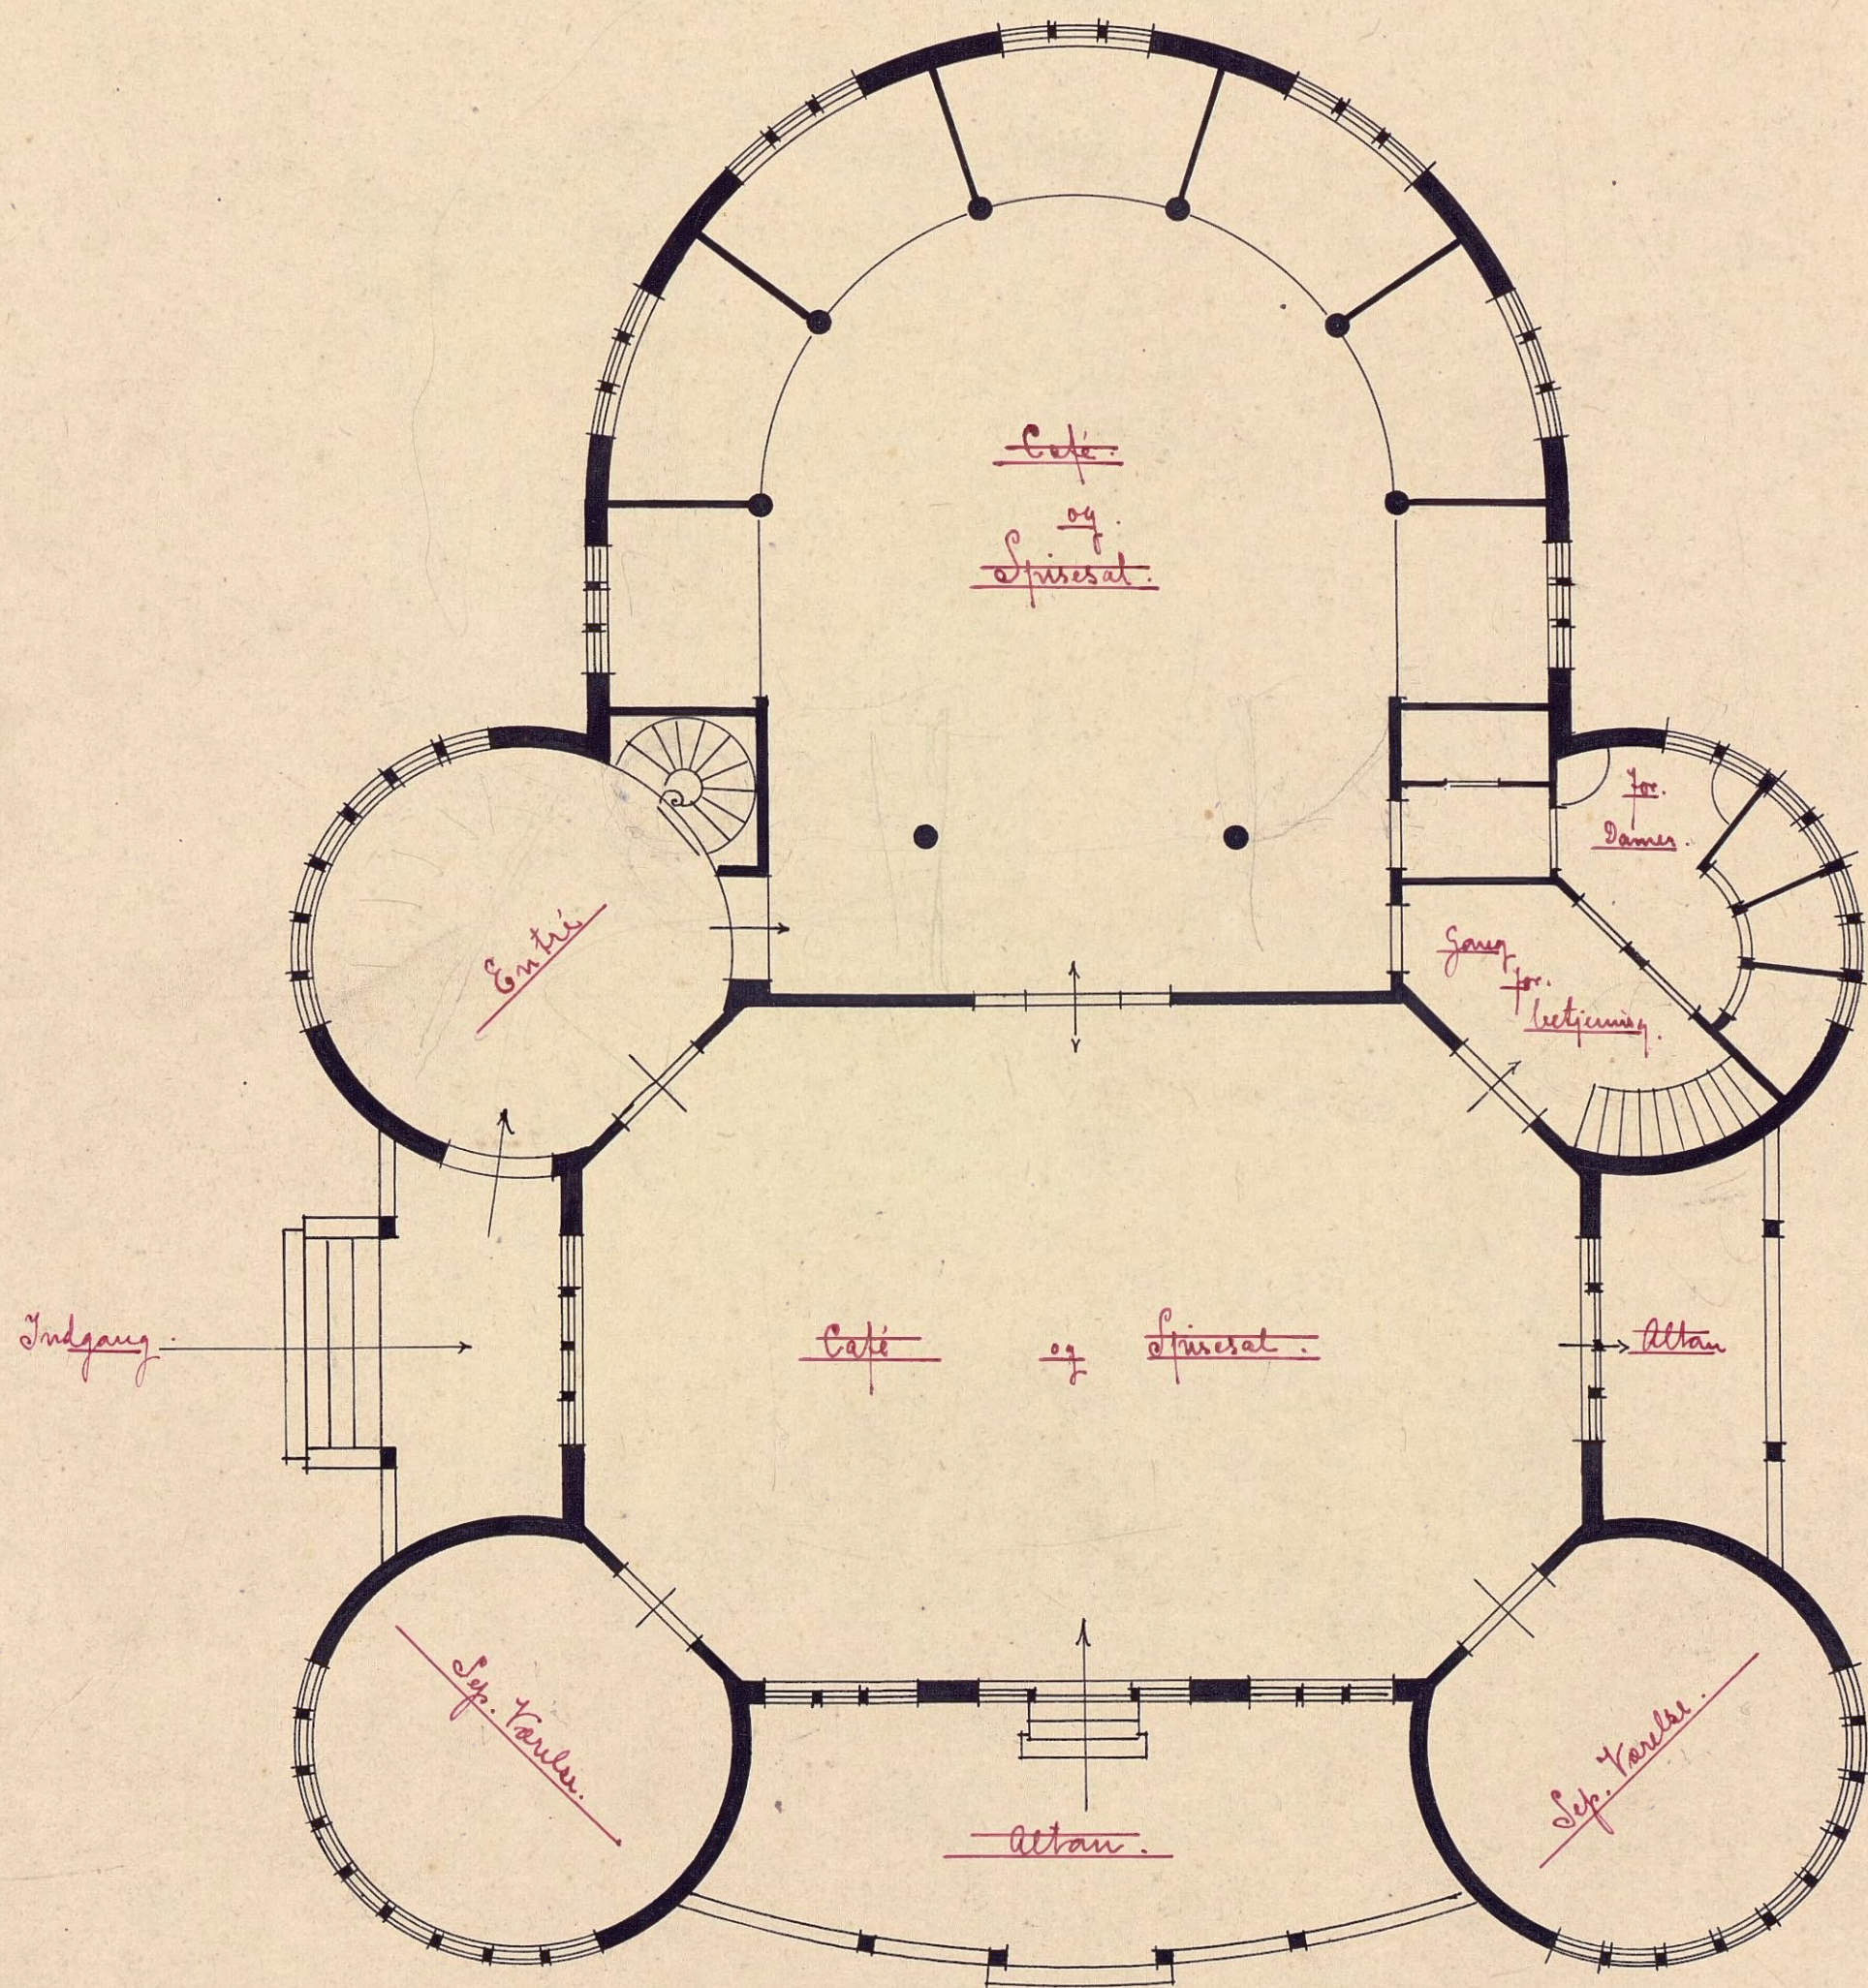


0. 1. 2. 3. 4. 5. 10. 15 m.

M 1:100

Juni 1900.
Eus. M. Kelland.

UDKAST TIL
RESTAURATIONSBYGNING I

NYGAARDS PARKEN

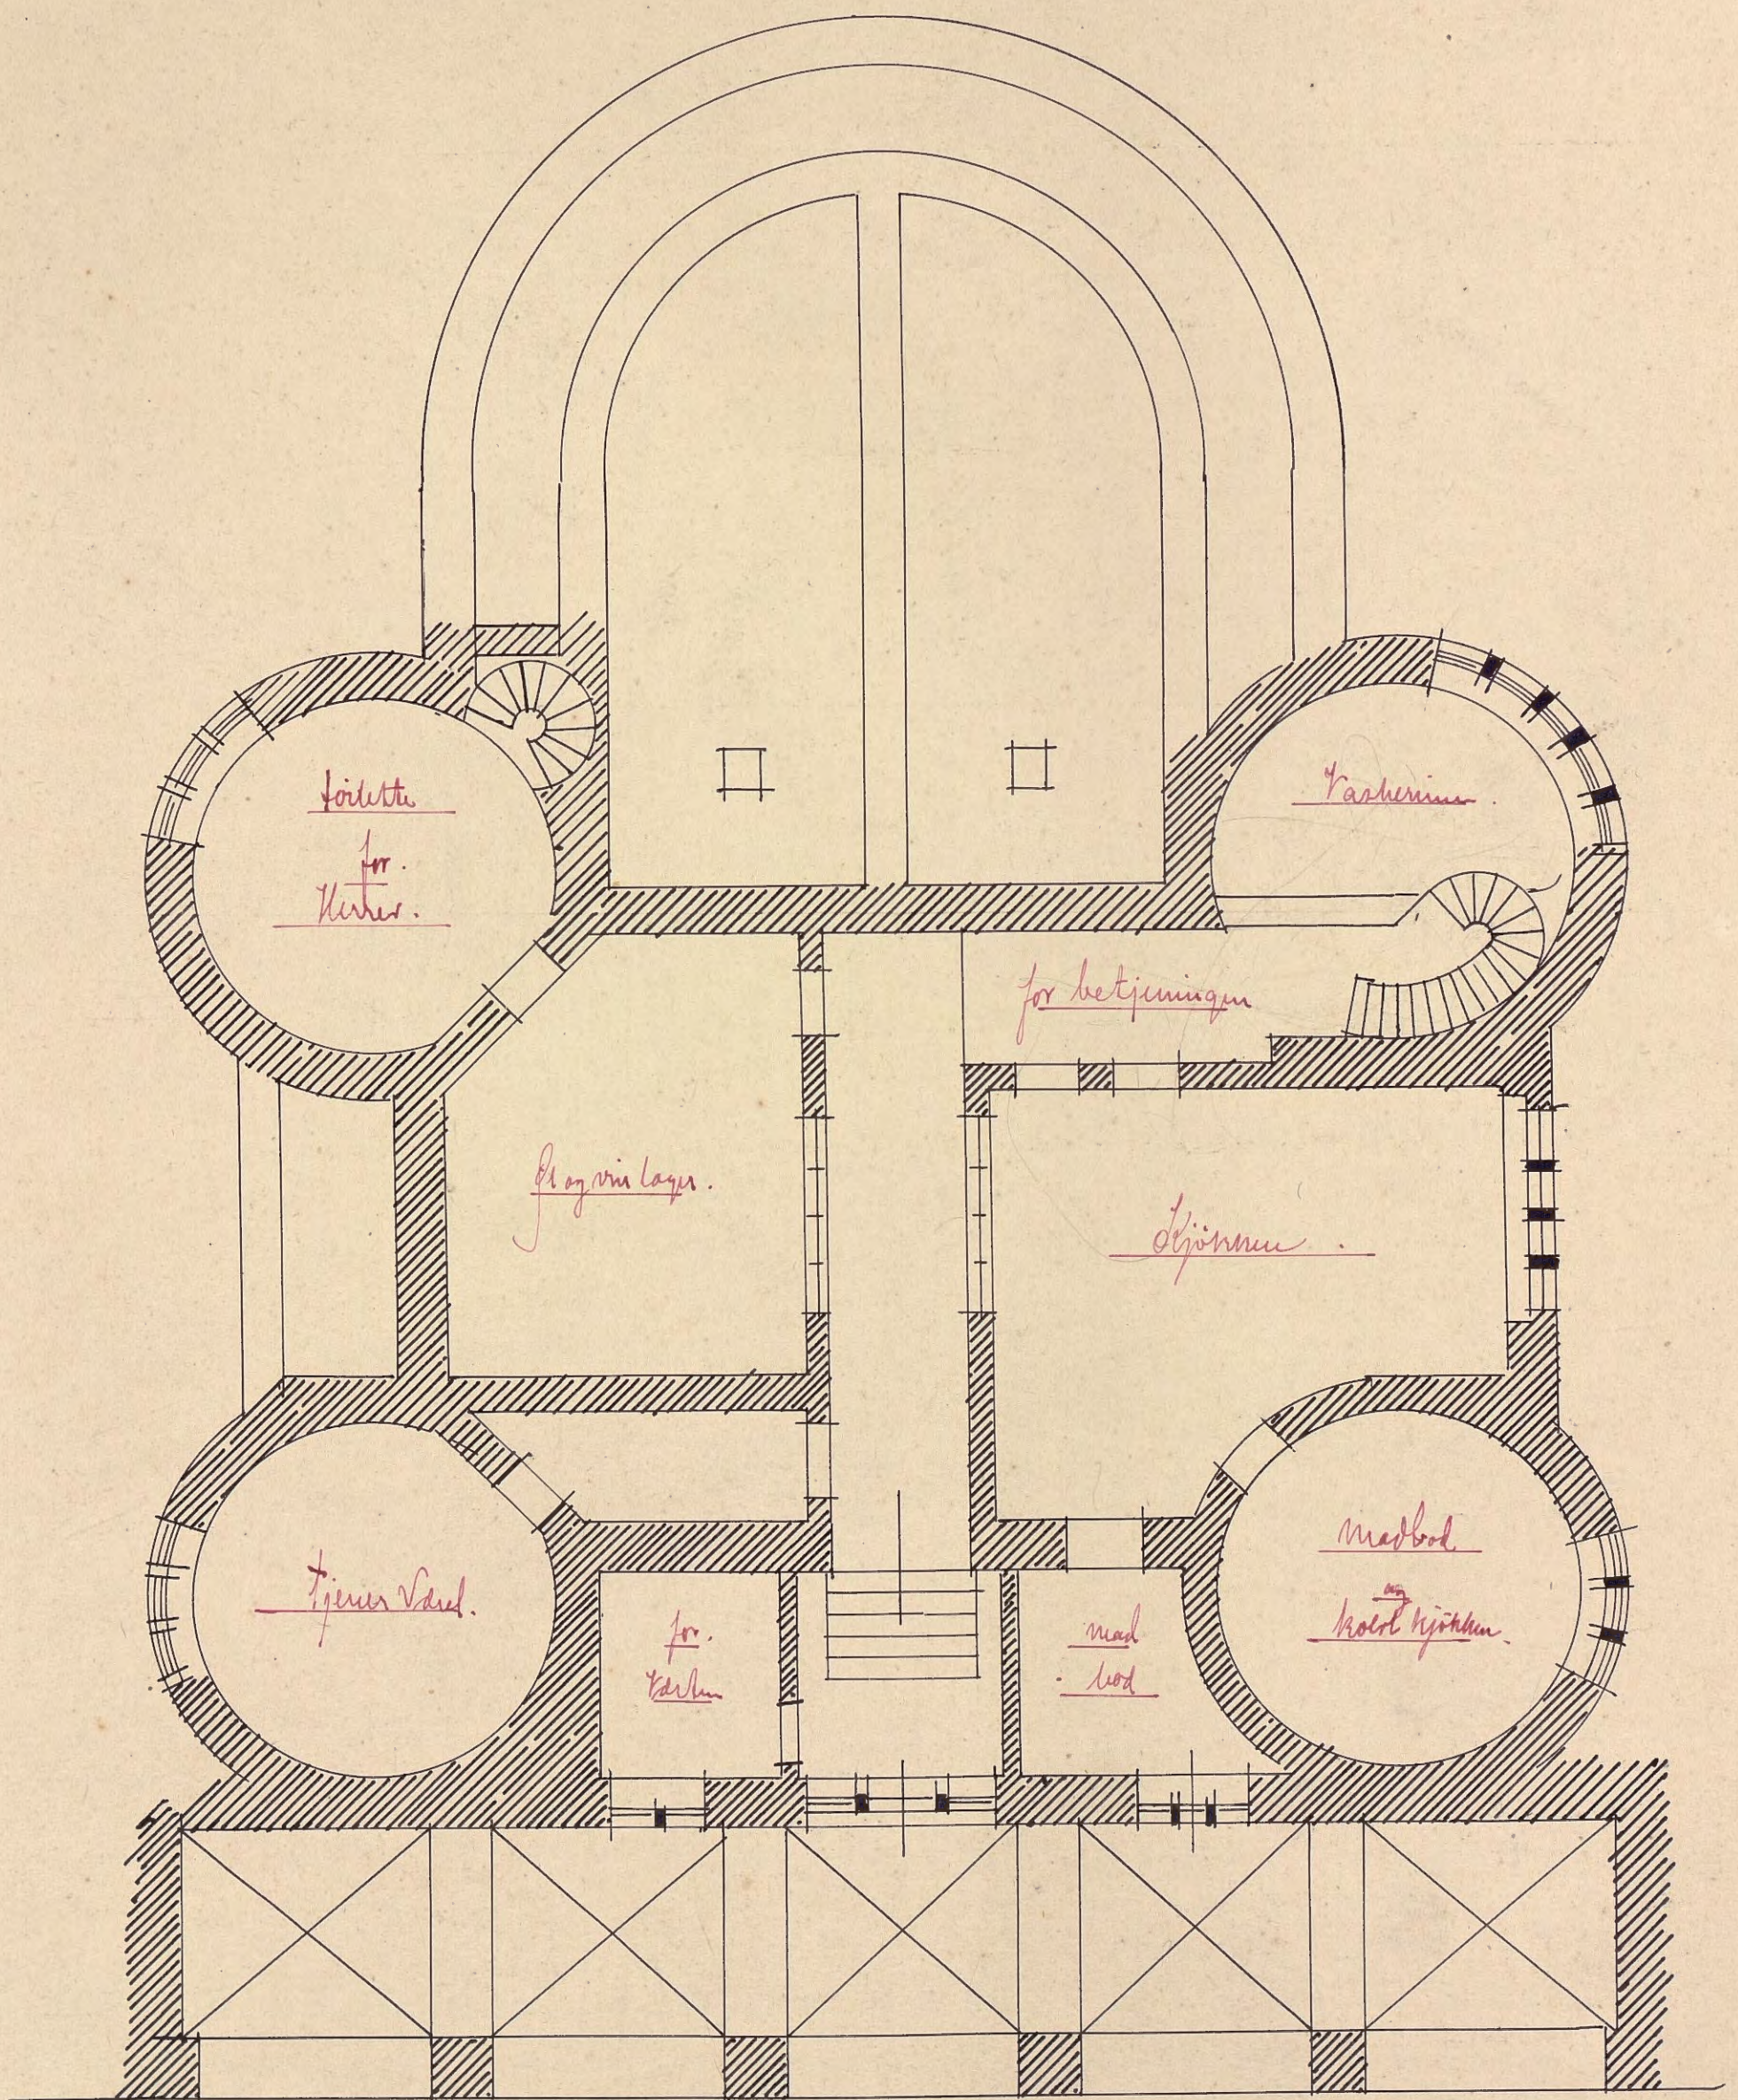


0. 1. 2. 3. 4. 5. 10 15 m

Om 1:100

jun 1900.
Jens Z. de Kulland.

UDKAST TIL
RESTAURATIONS BYGNING I

NYGAARDS PARKEN.

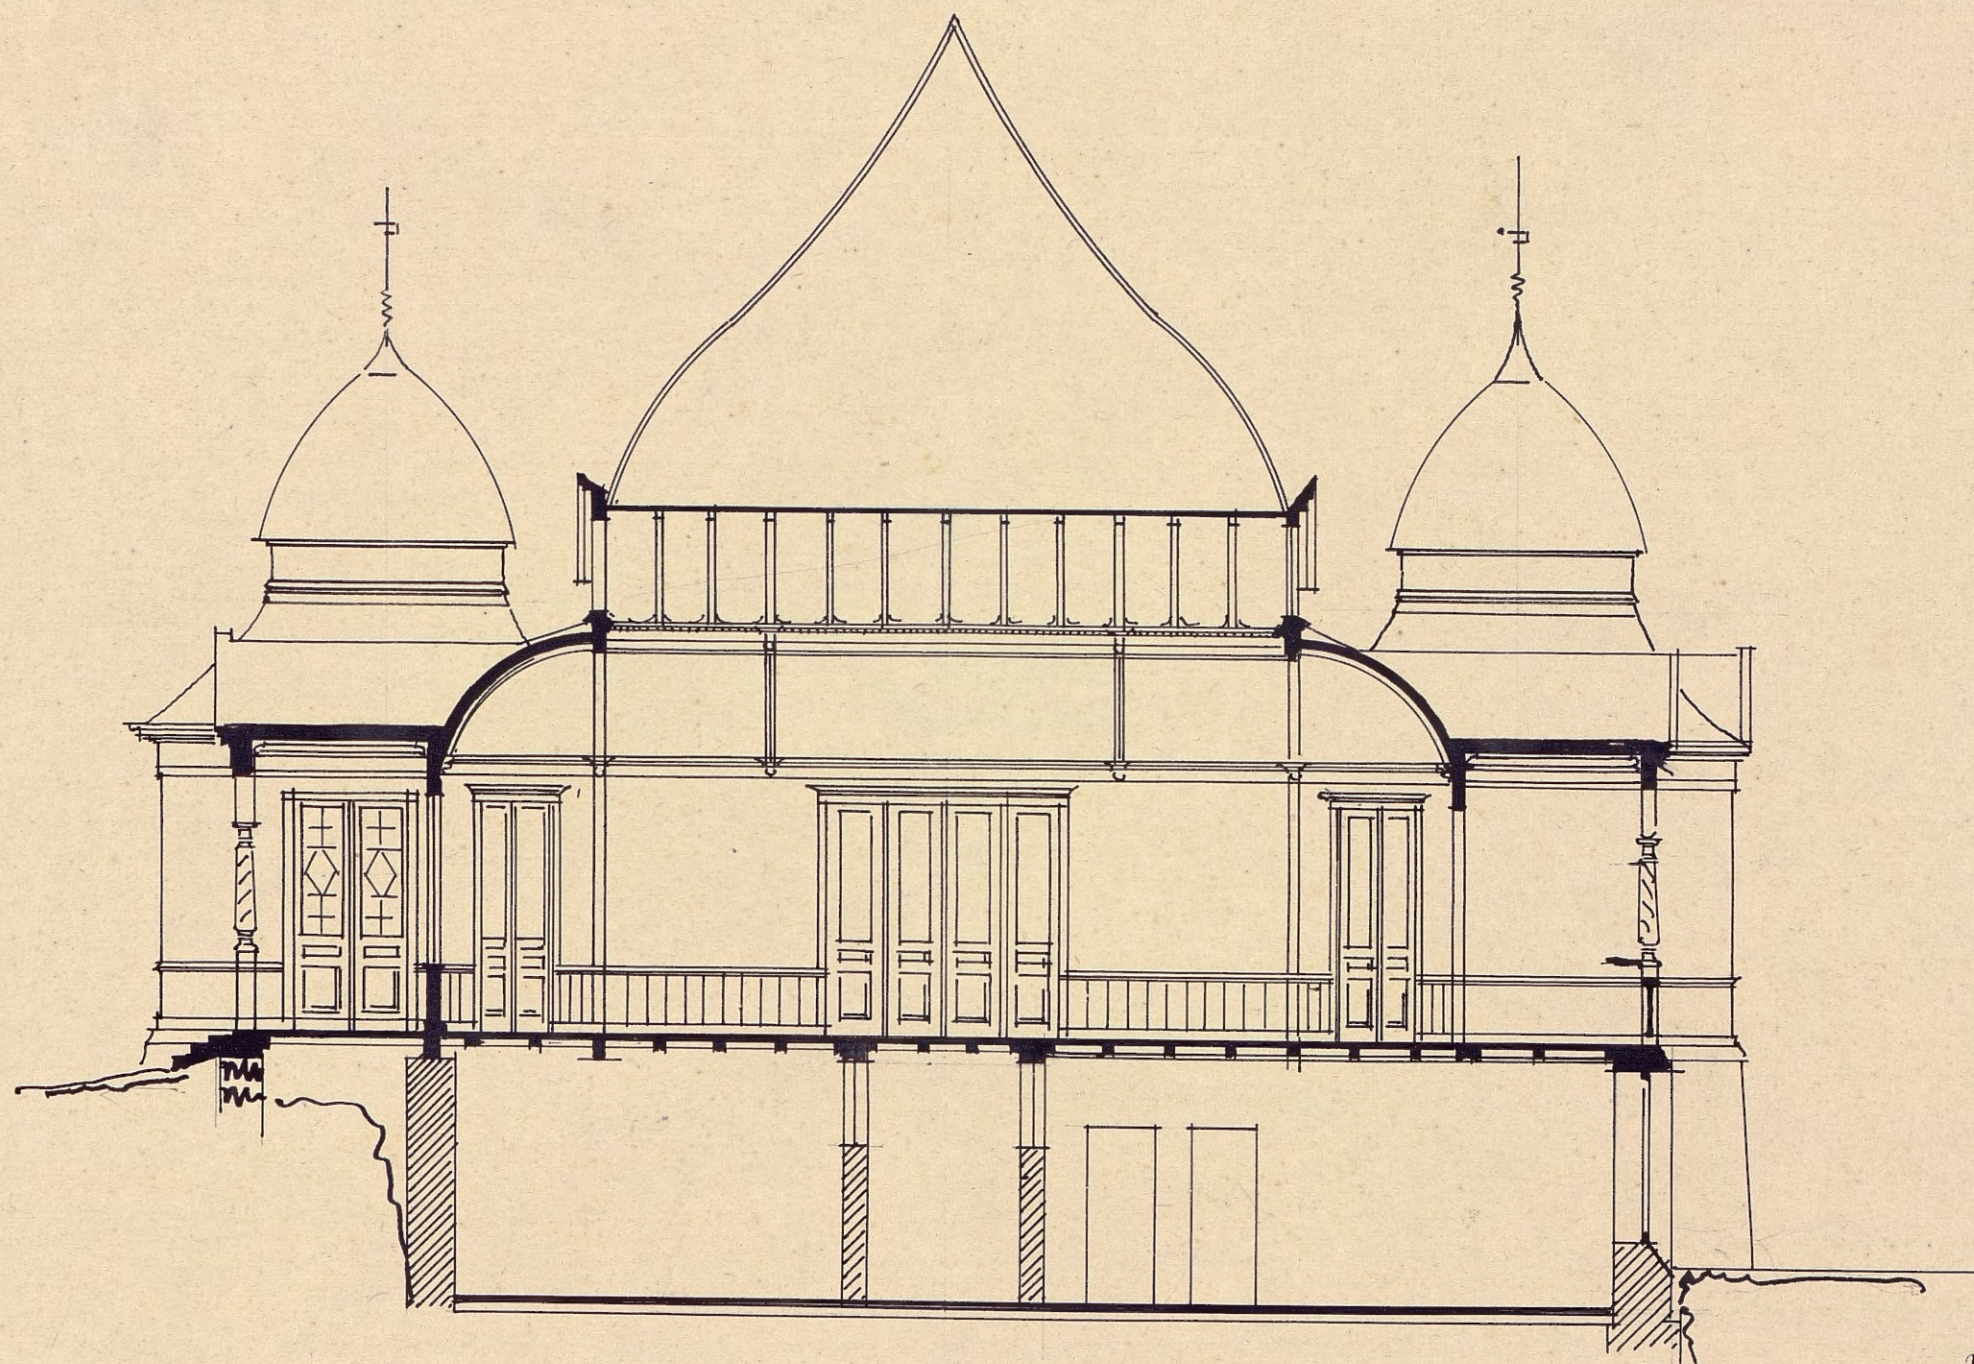


0. 1. 2. 3. 4. 5. 10 mtr

m : 1 : 100

Jens M. Kildand.

UDKAST TIL
RESTAURATIONS BYGNING I

NYGAARDS PARKEN.

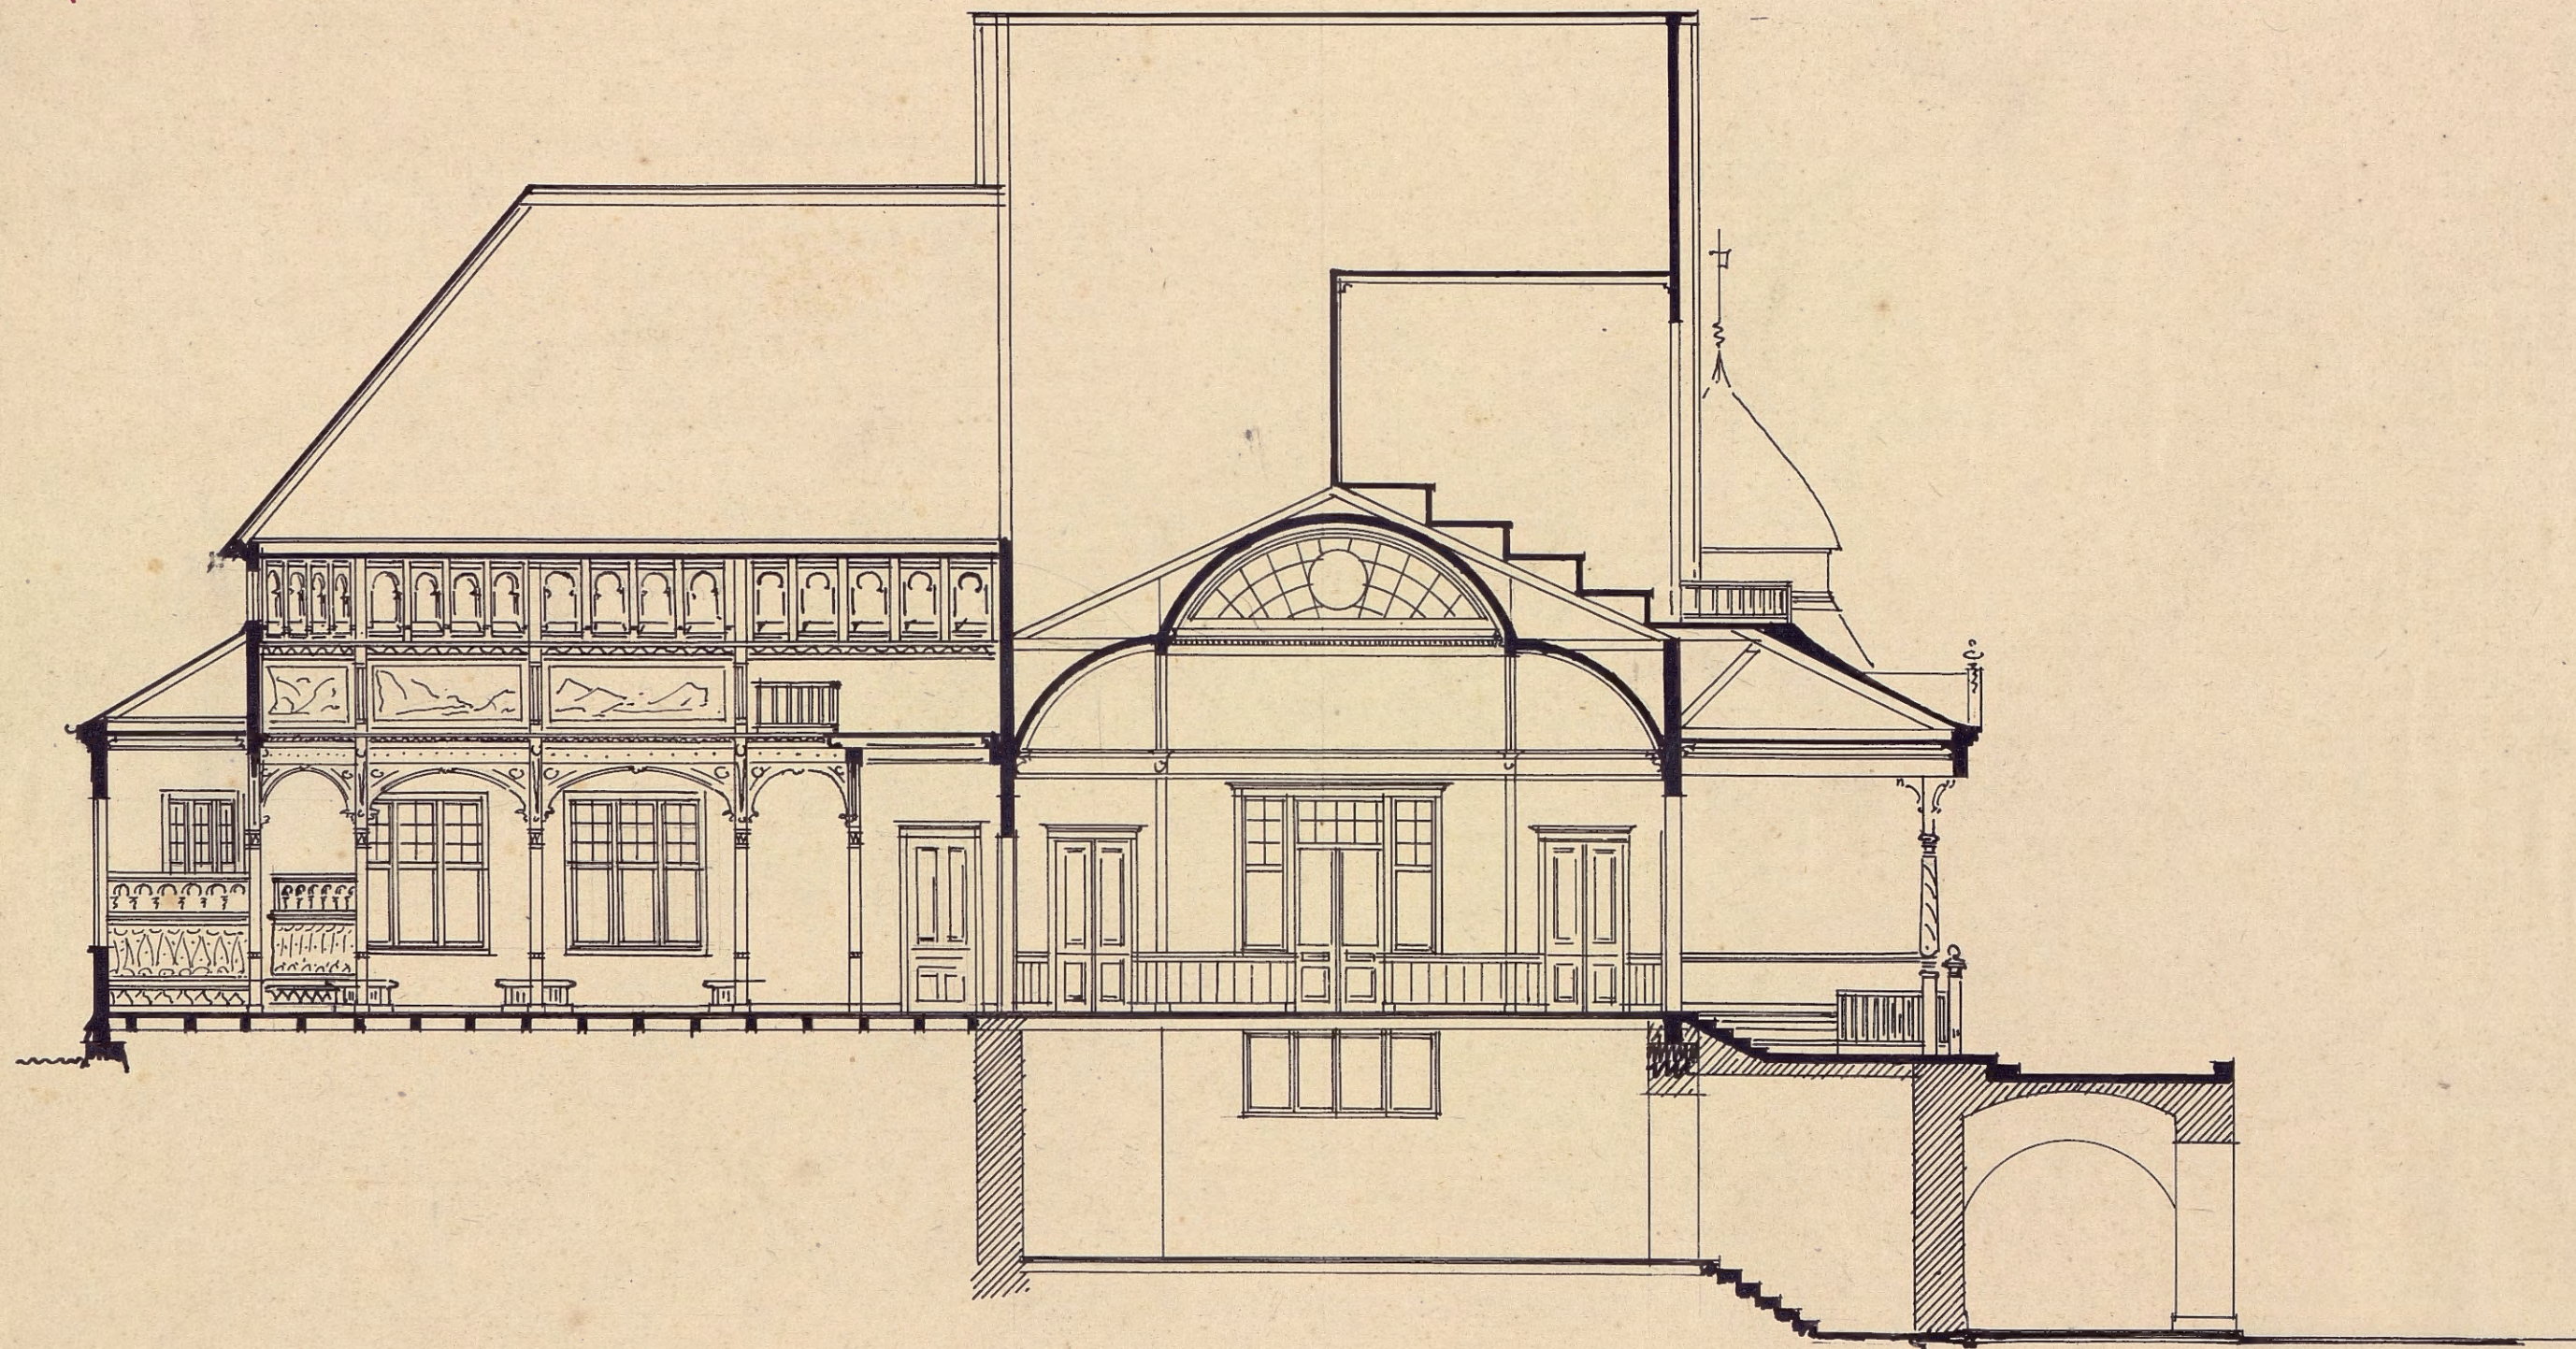

0. 1. 2. 3. 4. 5. 10 m.

M. 1:100

Juni 1900.
Jens Laur Kildand