

Beskrivelse.

Hermed tillader jeg mig at oversende til bedømmelse et udkast til restaurationsbygning i Kygødsprætorie, bestående af 7 blade tegninger.

Forfatteren har ved projektets udarbejdelse lagt hovedregnen på:

- 1) At bygningen ikke overstige
- 2) At kafen gives en bekvem adgang f.eks. og forbundet med det foran bygningen anbragte pladsen for friluftstræning.
- 3) At man fra spisesalen har udsigt over parken med sølv. gangen.
- 4) At bygningens arkitektur harmonerer med parkens udseende og bestemmelser.

Det må ven mig tilladt at bemærke, at samtlige tegninger ved den altfor lange kolorering har fået et dystert

indseende, som isikket har at
gjøre med selvs arkitekturen.

1ste etage.

Of denne etage ligger kafeen
med hovedadkomst fra
parken (med) gennem to store
indgange med overdækket altan.

Til kafeen støder to røge-
veier eller selskaberum.

Of direkte forbindelse med kafeen
står forhal og trappegang
til spisesalen i 2de etage. Til
hallen støder toiletum for
herre og damer samt gæstebog.

Amfiteatret er godt
belyst og står i direkte forbin-
delse med såvel køge som
opvaskkøkken; da det tillige
er meget rummeligt, har
forfatteren tænkt sig, at
kolattkøkkenet kunde få
plads her.

Ved amfiteatret under or-
kestertrappen er en særskilt
bue anbragt ind til opvask-
køkkenet for service.

2de etage

Spisesalen optager største-
parten af denne etage og
har åbent røst trække-
uden toilet og give salen
et imponerende og stemnings-

Guldet udsæende. Salen oplyses
af et stort buevindue i gavlen
og af en række fritstående
vinduer ved indad aabningen og
pakhus. Spisesalens gulv bæres
af to hoveddiagoner understøttede
af søiler.

2de etage opbygges indvender af
røge- og tildækkende, smukt
og finere væg.

Musikpodiet er anbragt
mellem 1ste og 2de etage
over indgangen til smukt
og går igennem begge etager.
Man vil således samtidig
kunne høre musikken fra
spisesal, kafe og iøjensyn.

Bygningens udførelse.


1ste etage udføres af reiseræk
med panel (som) eller planker
som nødvendigt påspigres med
tynde lægter og ræpper,
en bygningsskema som er
meget god, og bygningsskema
i England.

2de etage udføres af reiseræk
med afvælsende stænde og
liggende panel.

Tægt lægges med rød engelsk
lægter eller sort glasert.


La musikken vil sige læs-
munde og fristyrrende for
gæsterne ved at man anbrin-
ger musikstuen inde i
selv hovedbygningen, har
man fundet det hensigts-
at lægge dem for sig selv
i parken af anlægget ved
ind mod parken.

Fra
Arkitekt J. H. Berner

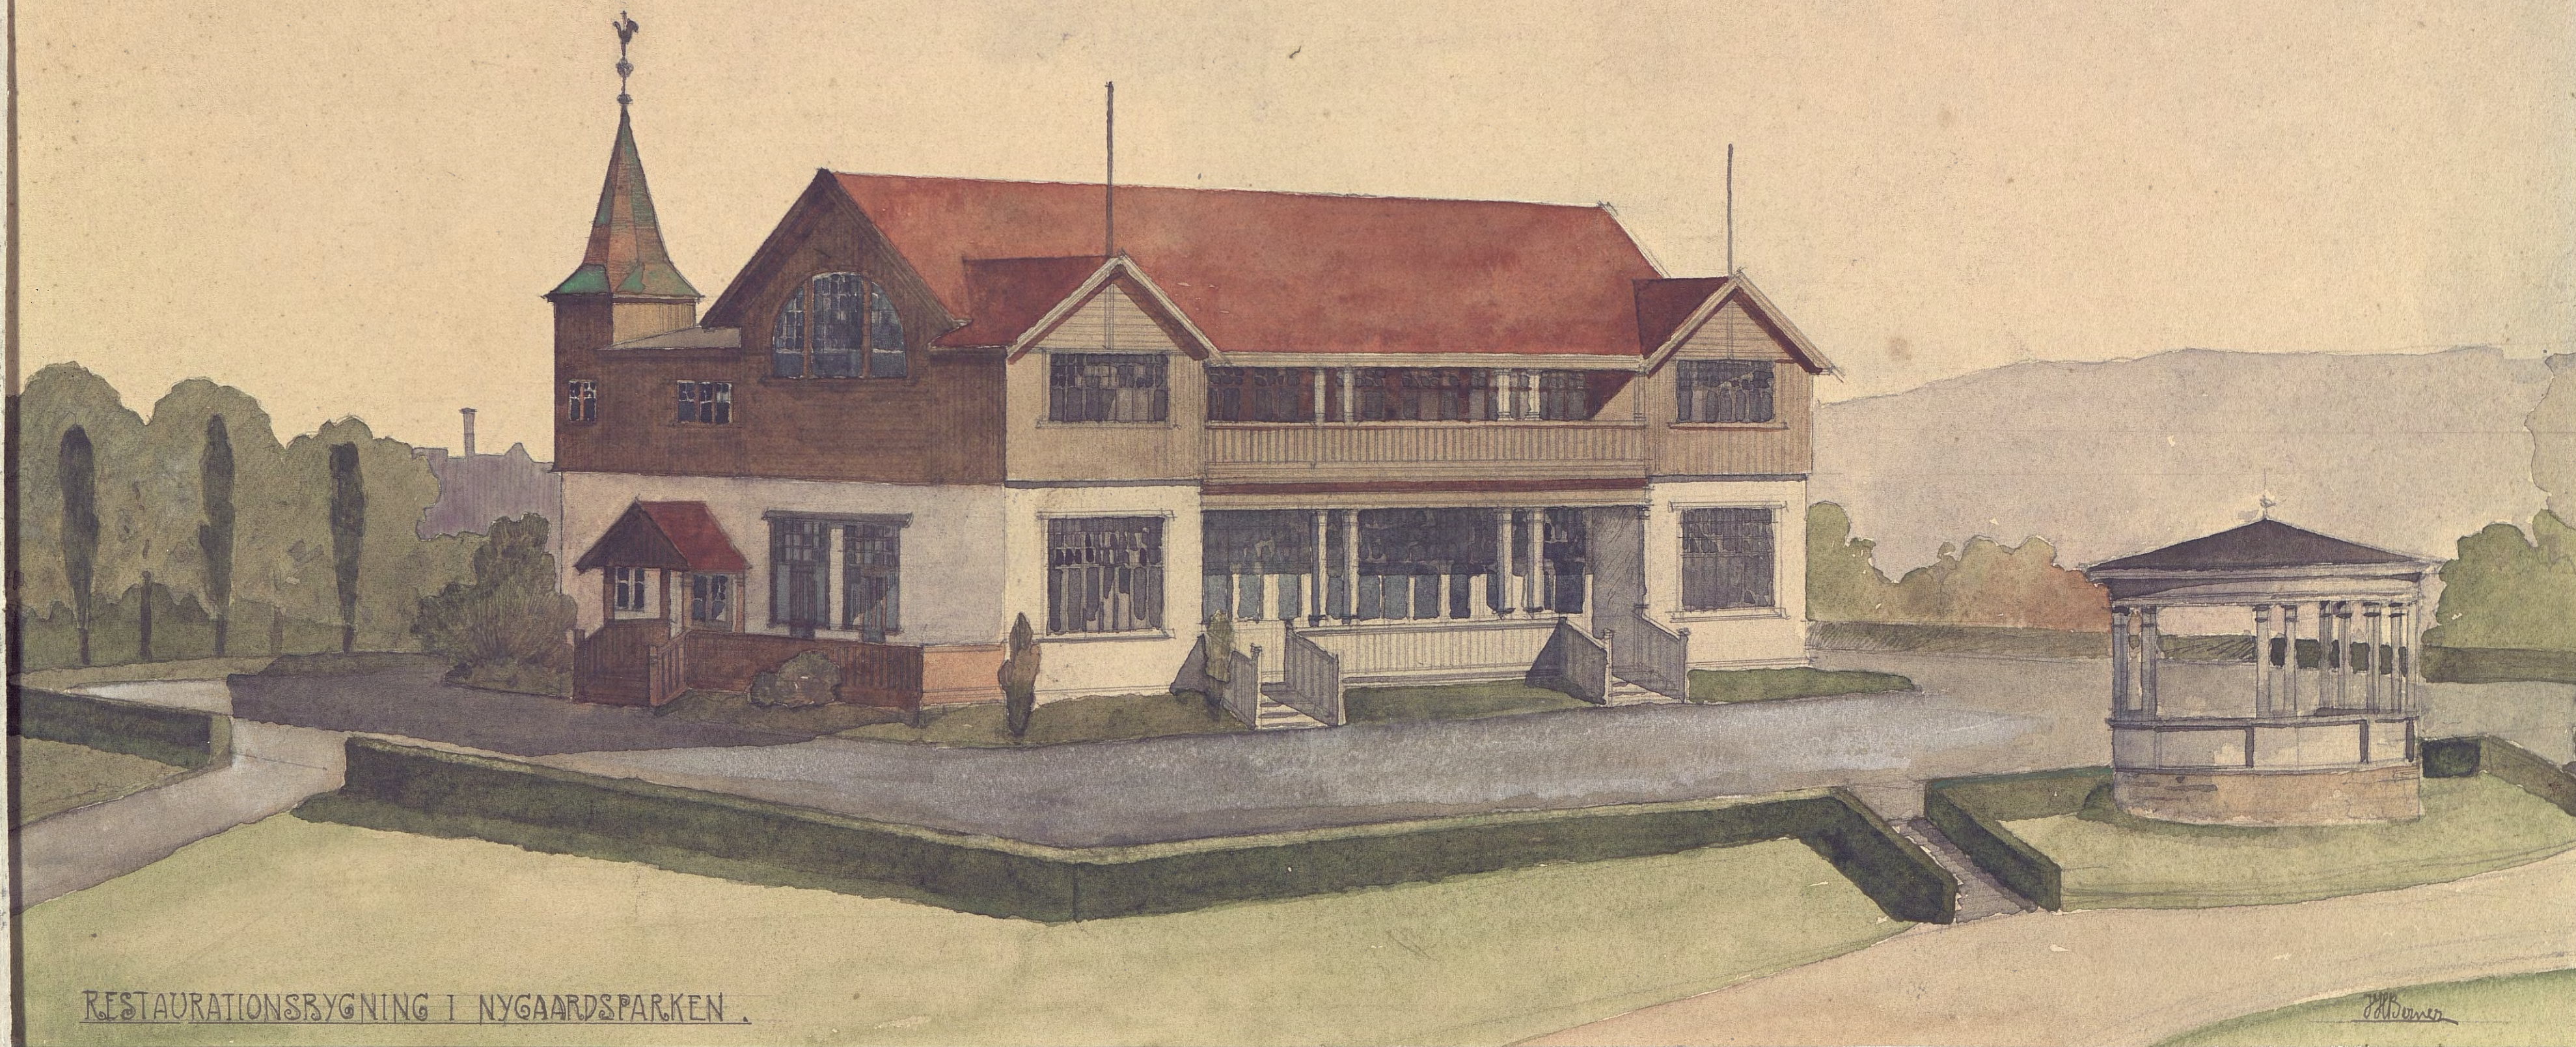

RESTAURATIONSBYGNING I NYGAARDSPARKEN.

J.H. Bømer

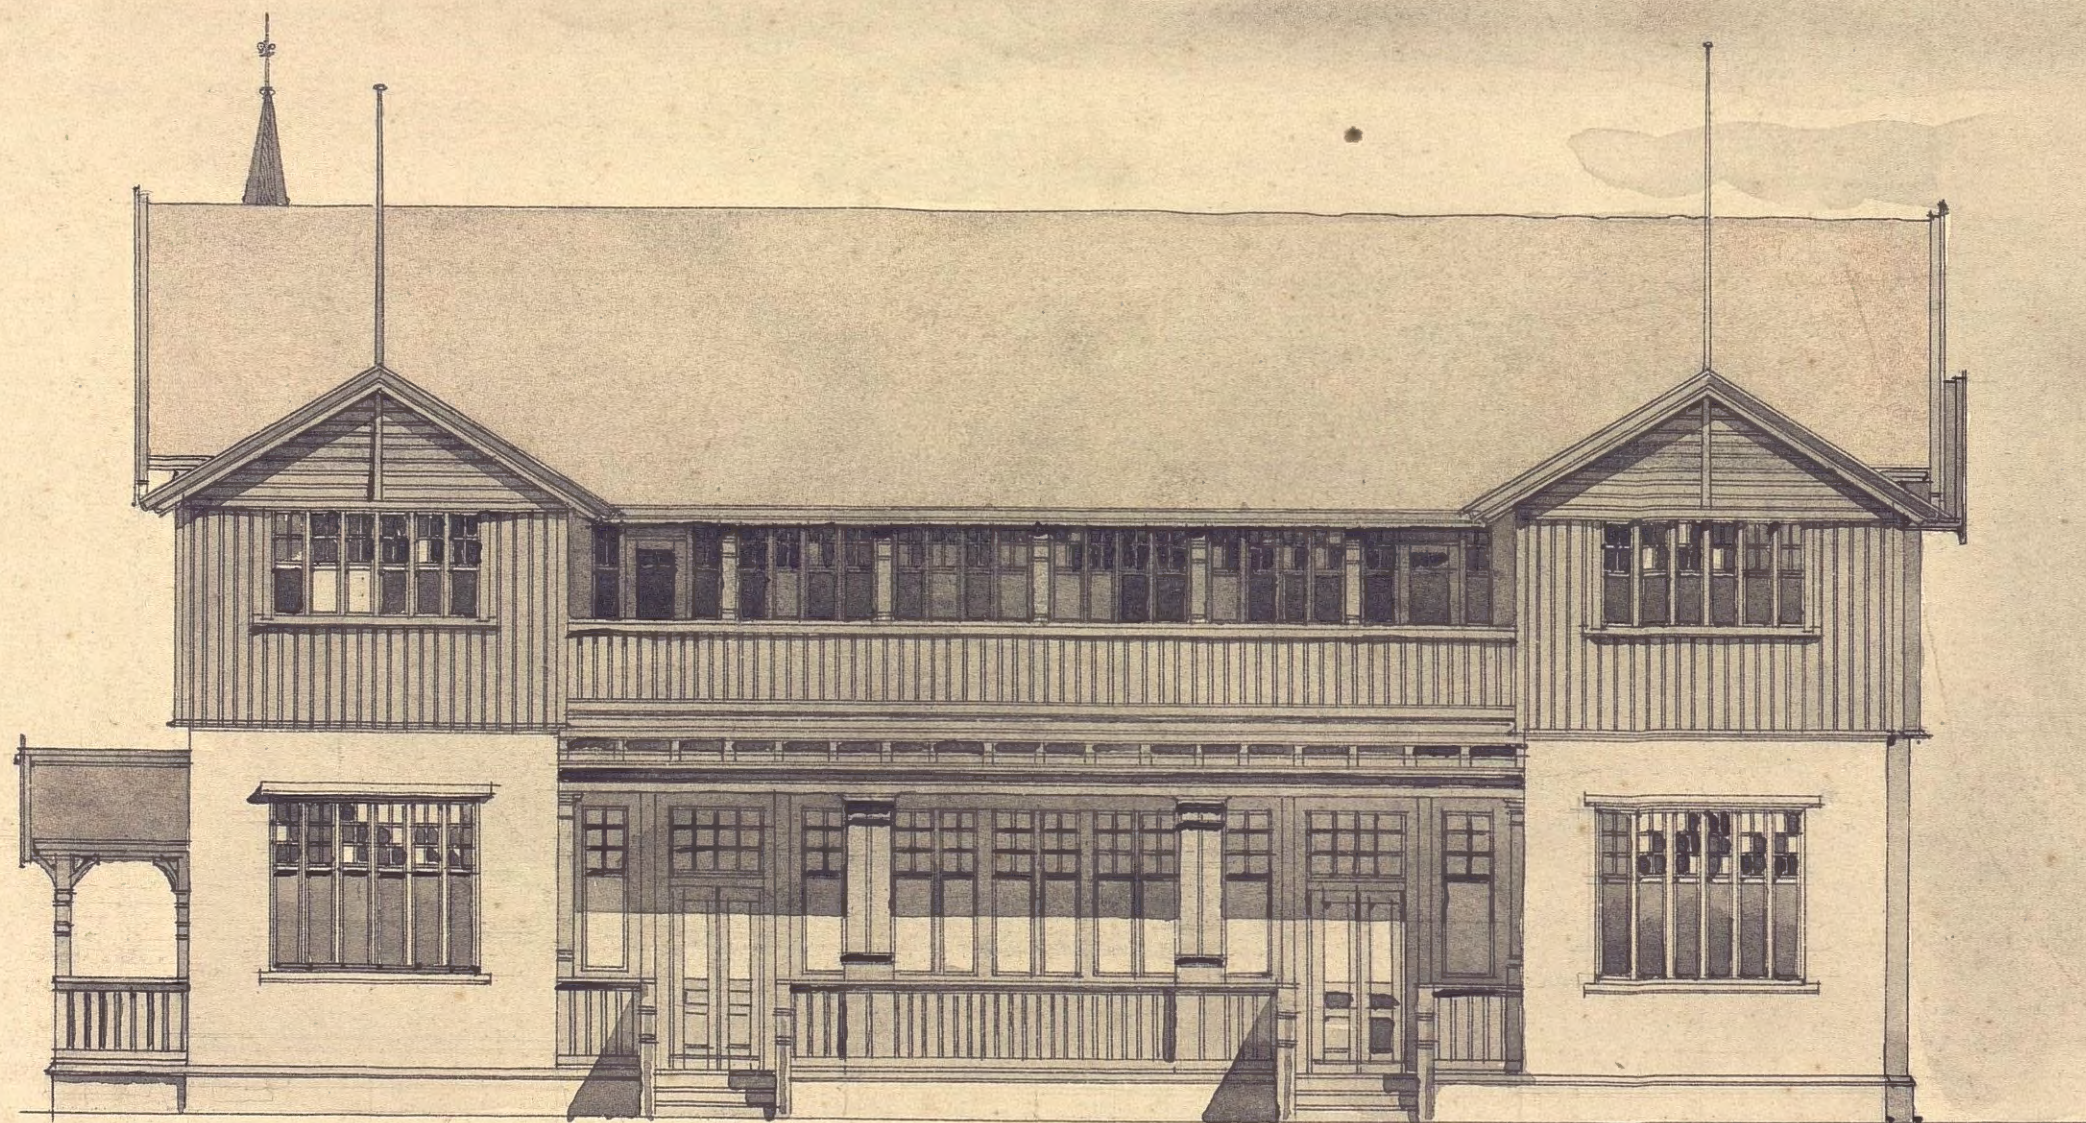


HOVEDFACADE.




J. H. Berner

RESTAURATIONSBYGNING I NYGAARDSPARKEN. (3.)

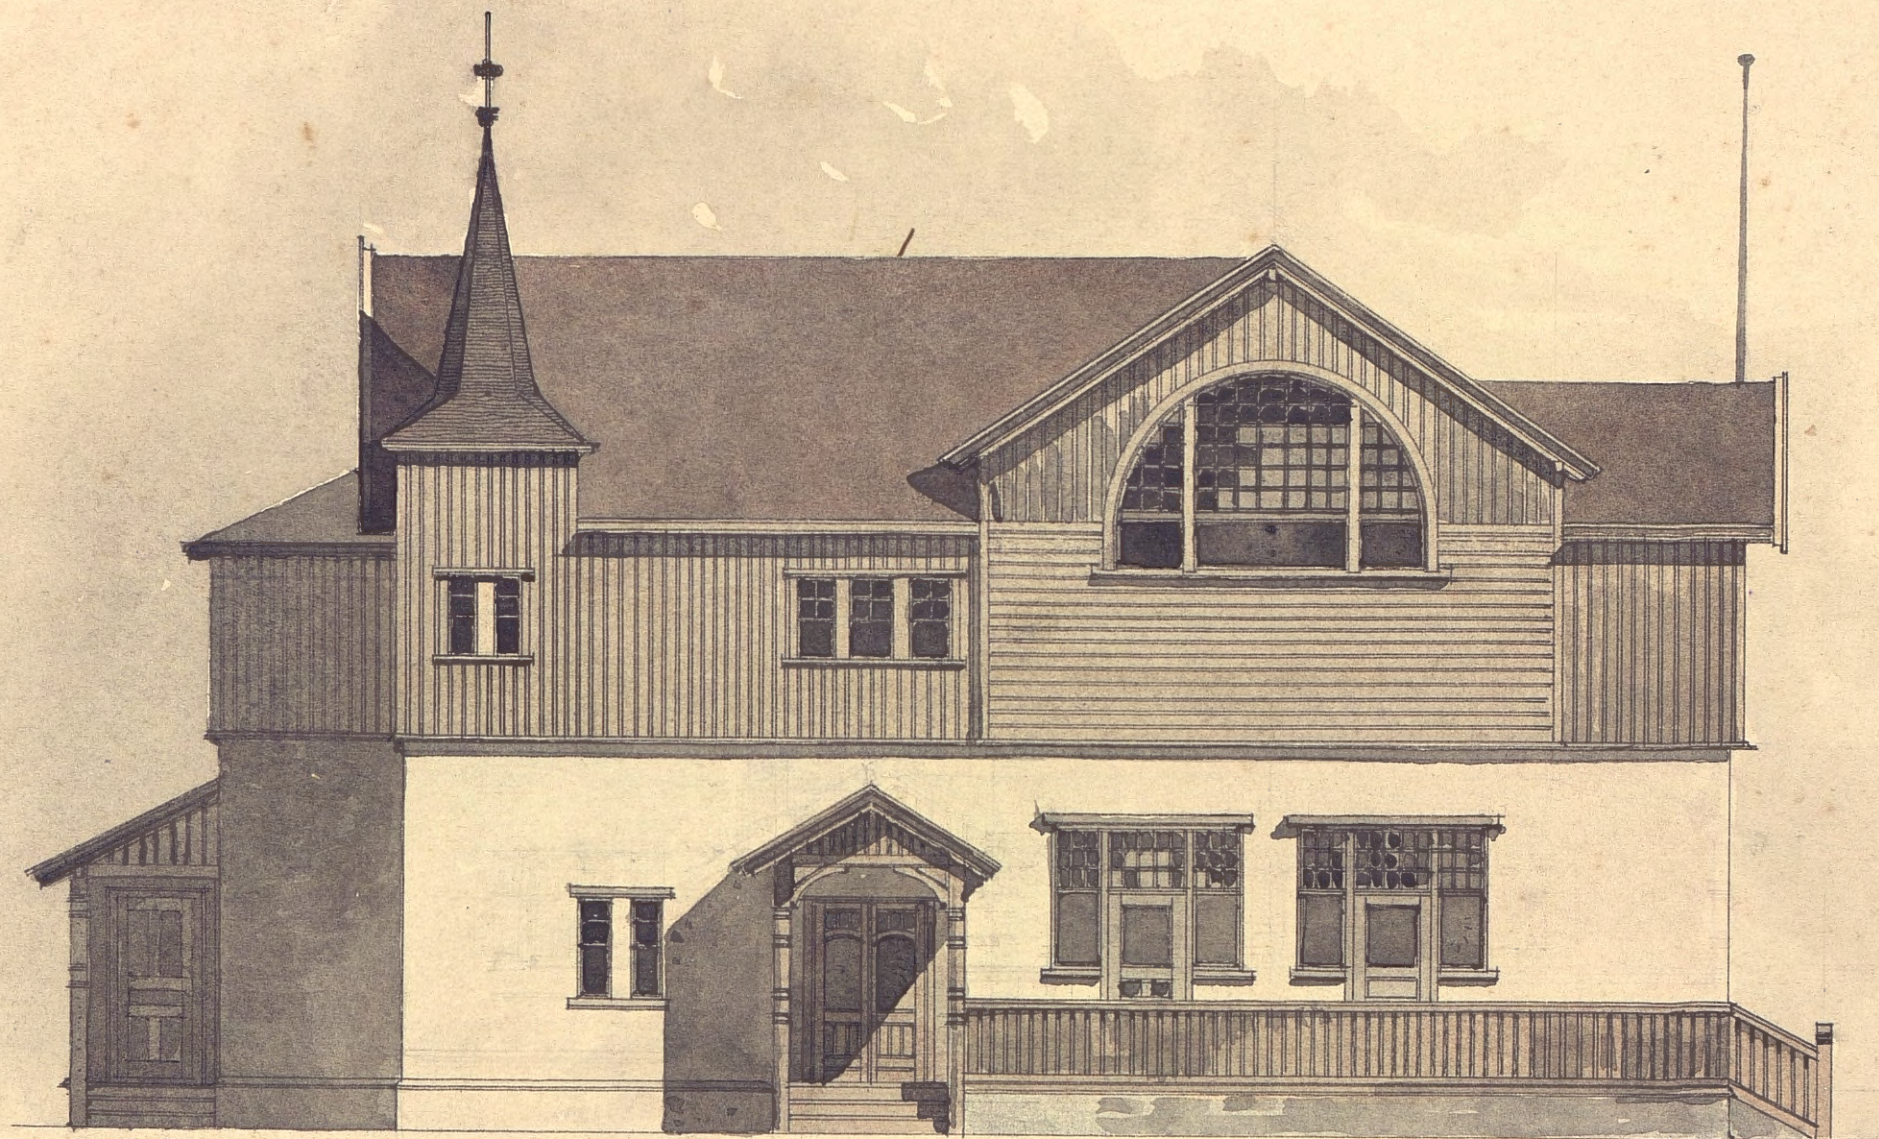

FACADE MOD NORD.


RESTAURATIONSBYGNING I NYGAARDSPARKEN. (5.)

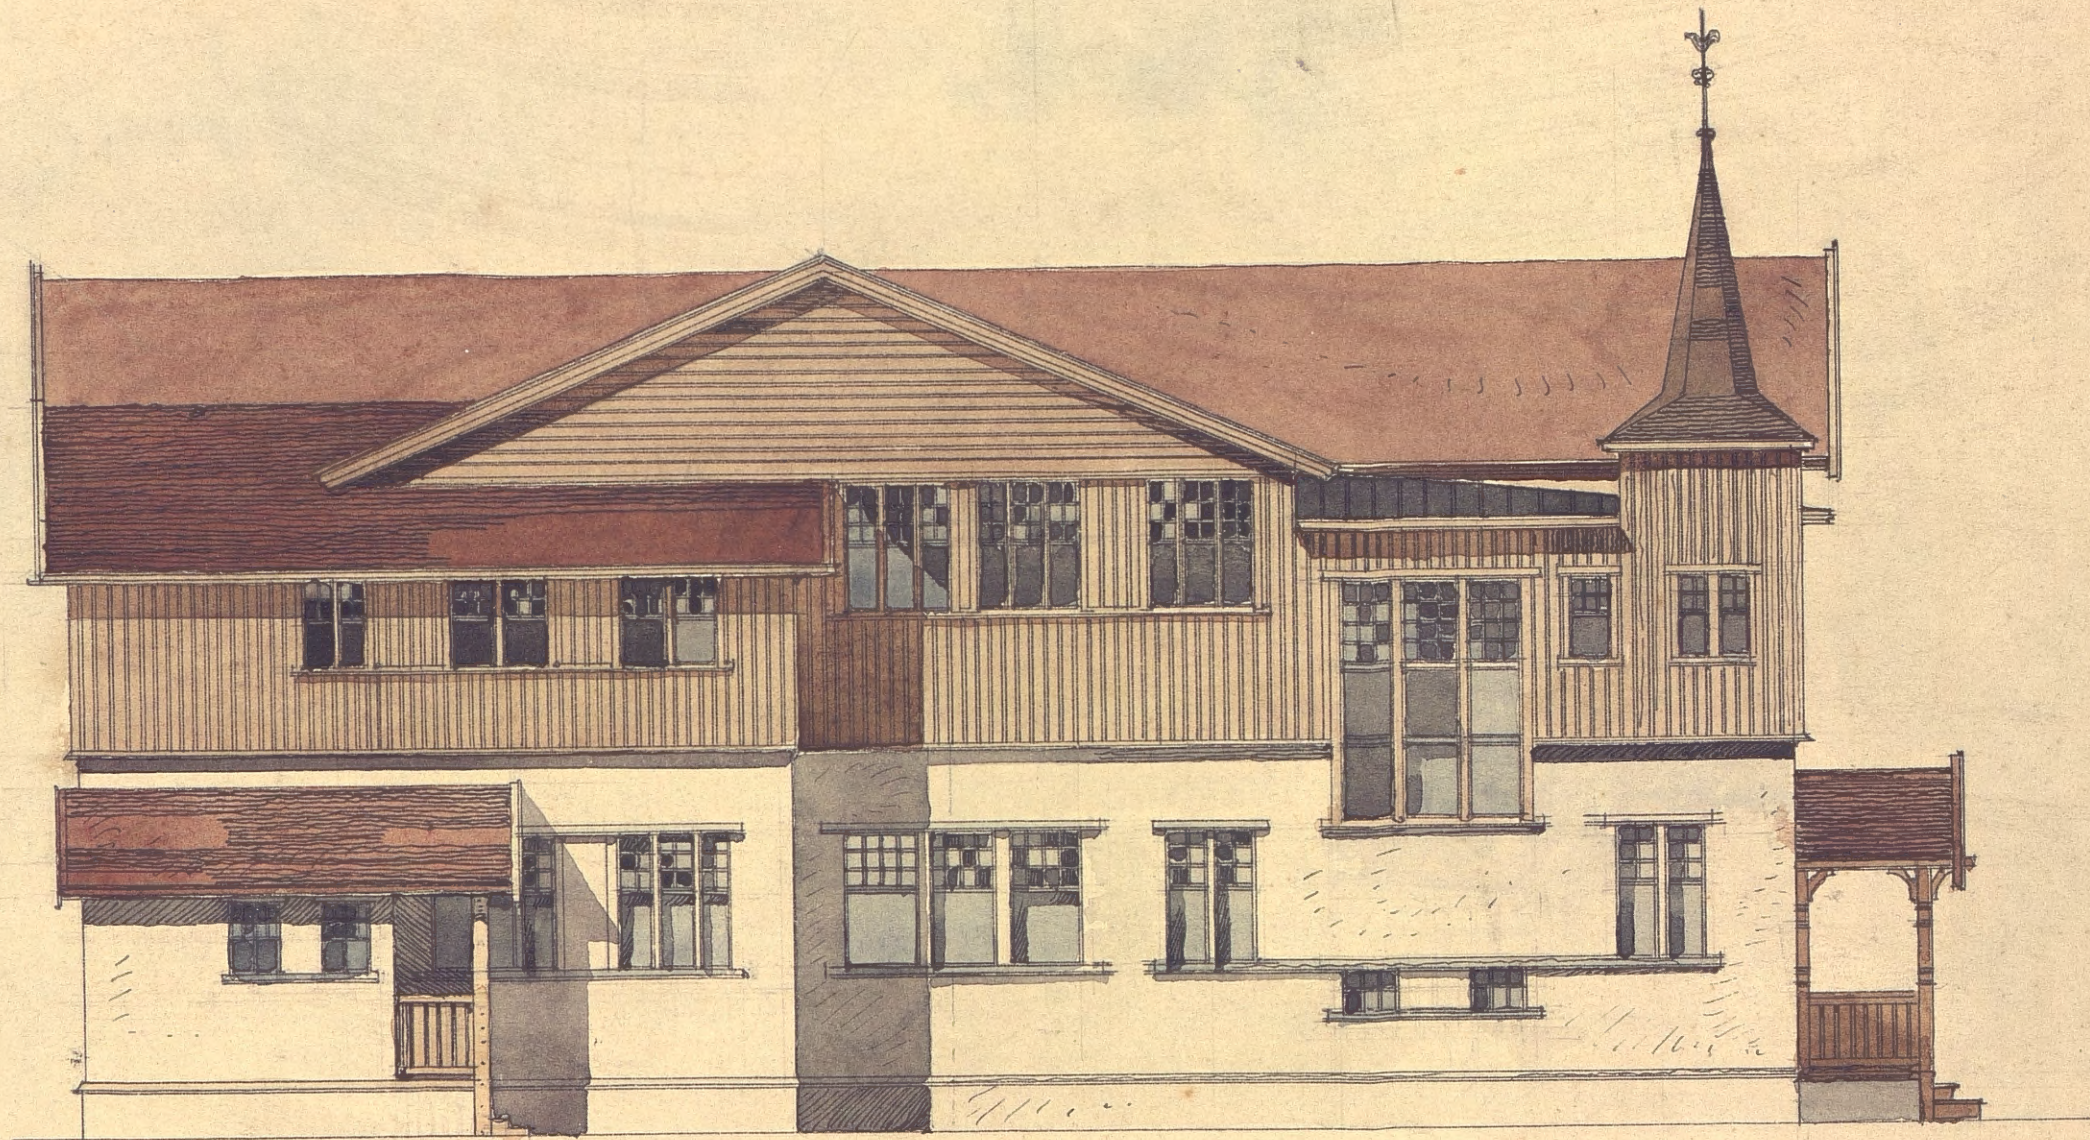

BAGFACADE




FAÇADE MOD SYD.

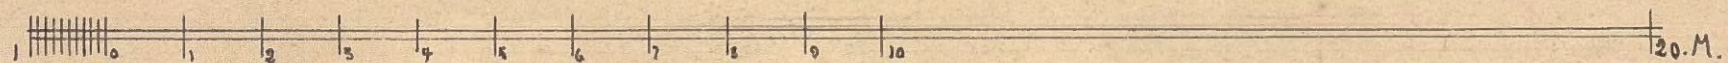


W. Berner.

RESTAURATIONSBYGNING I NYGAARDSPARKEN. (4.)

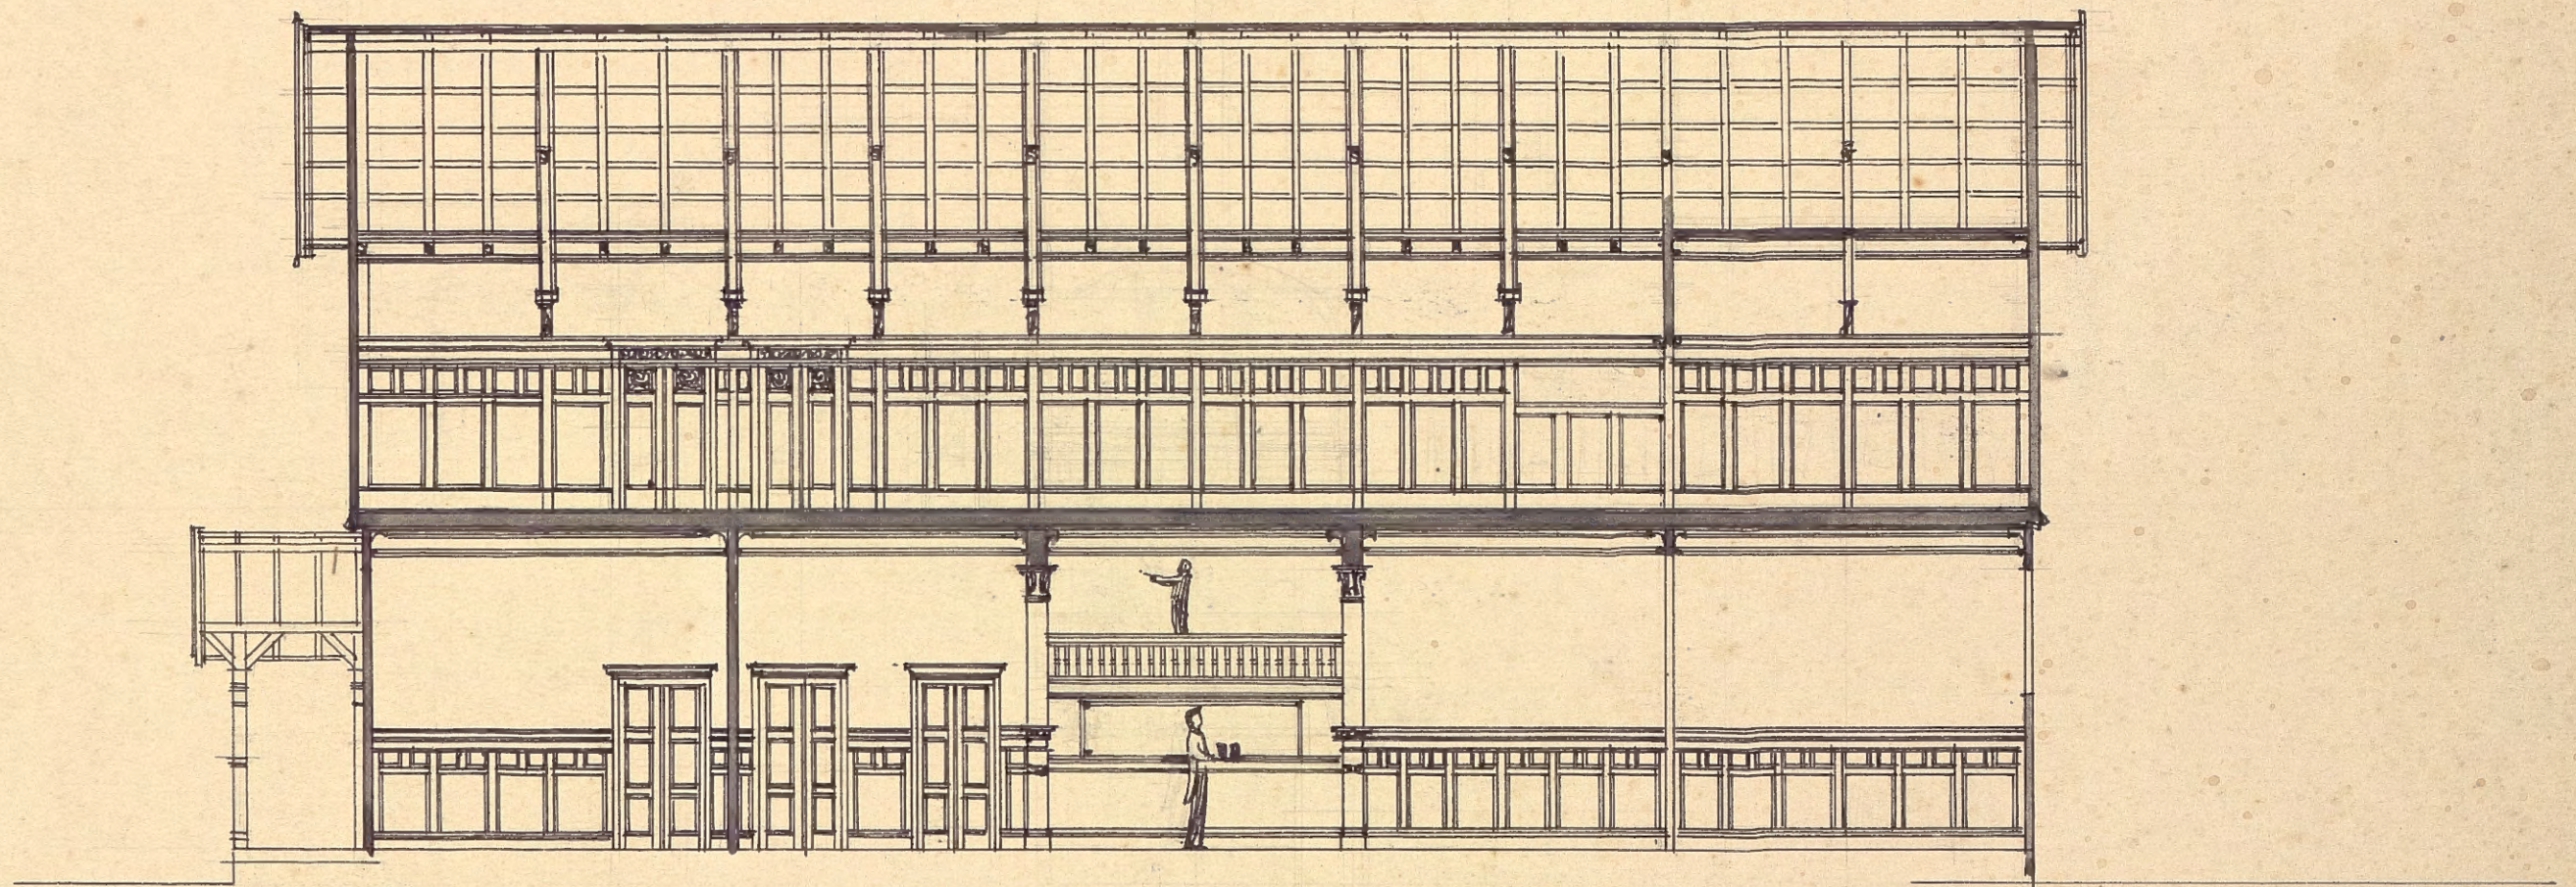

SNIT A - B.


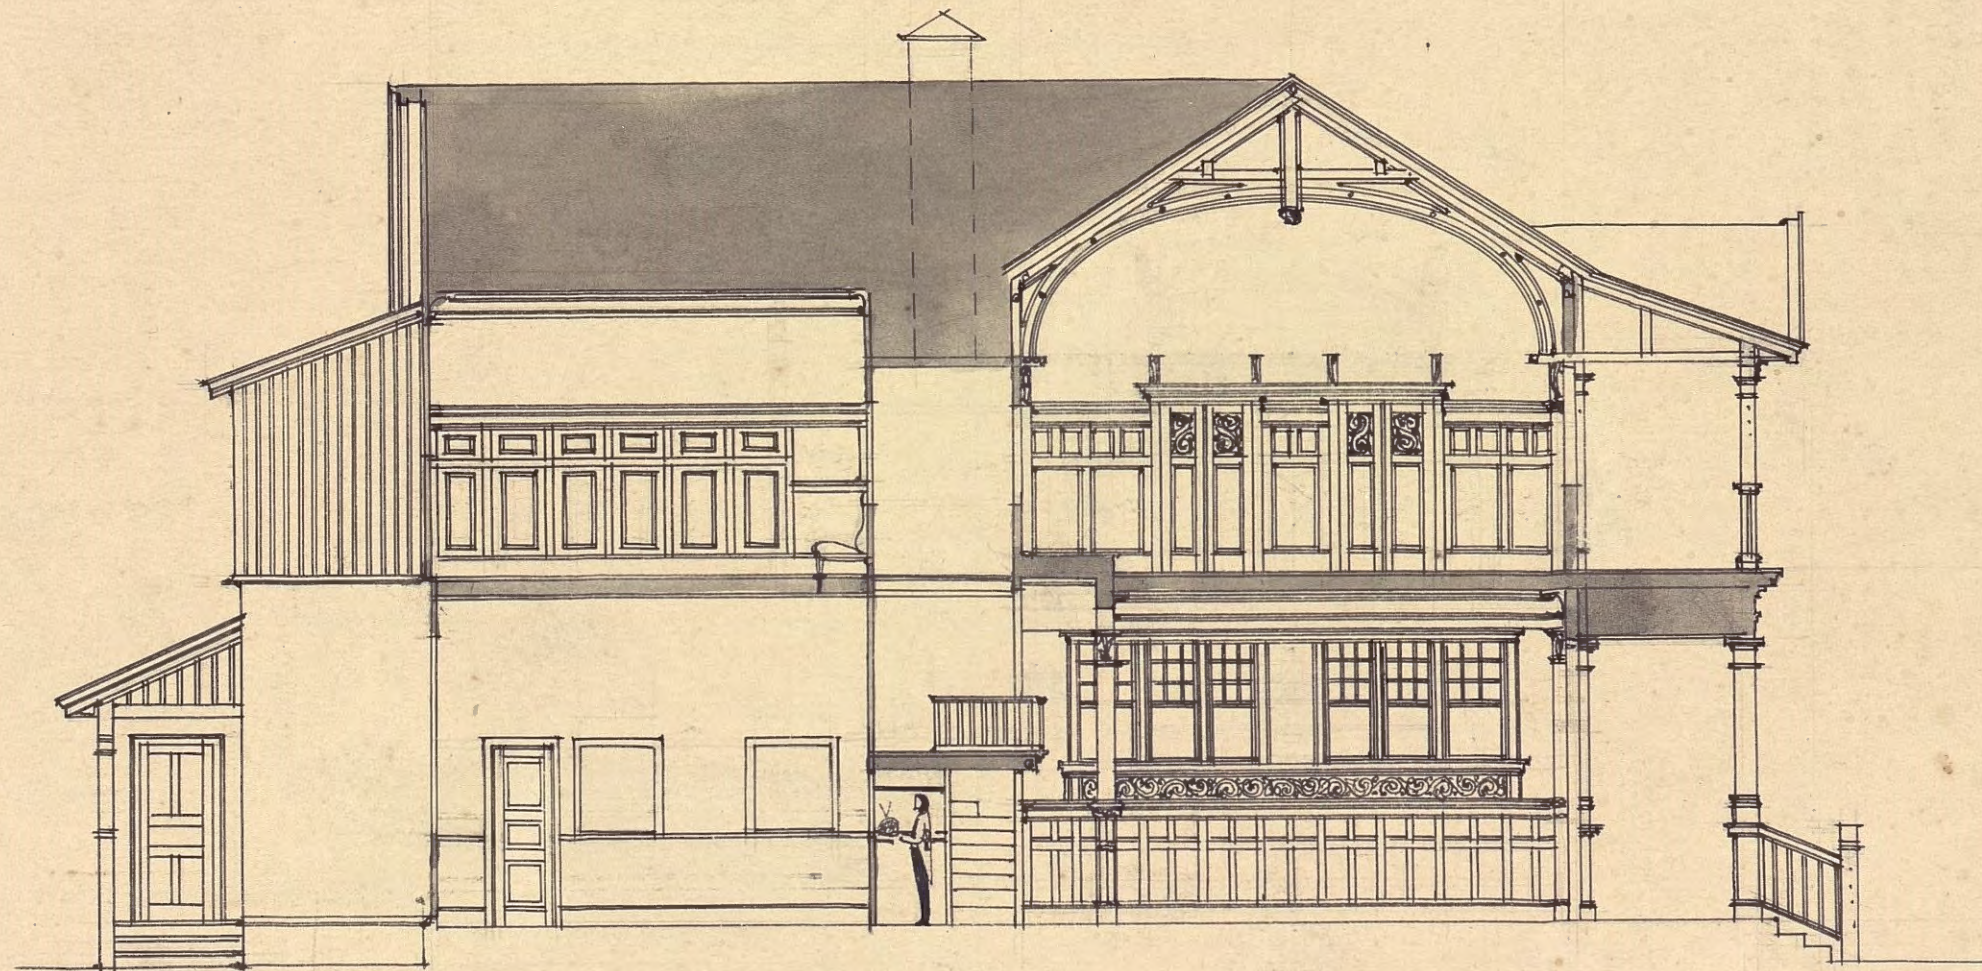


SNIT C-D.




W. K. Kerner.

RESTAURATIONSBYGNING I NYGAARDSPARKEN. (2.)

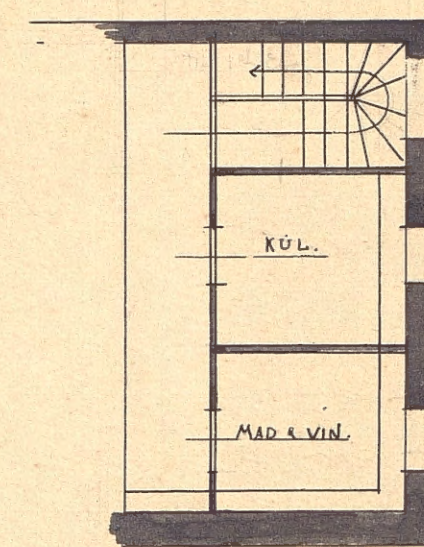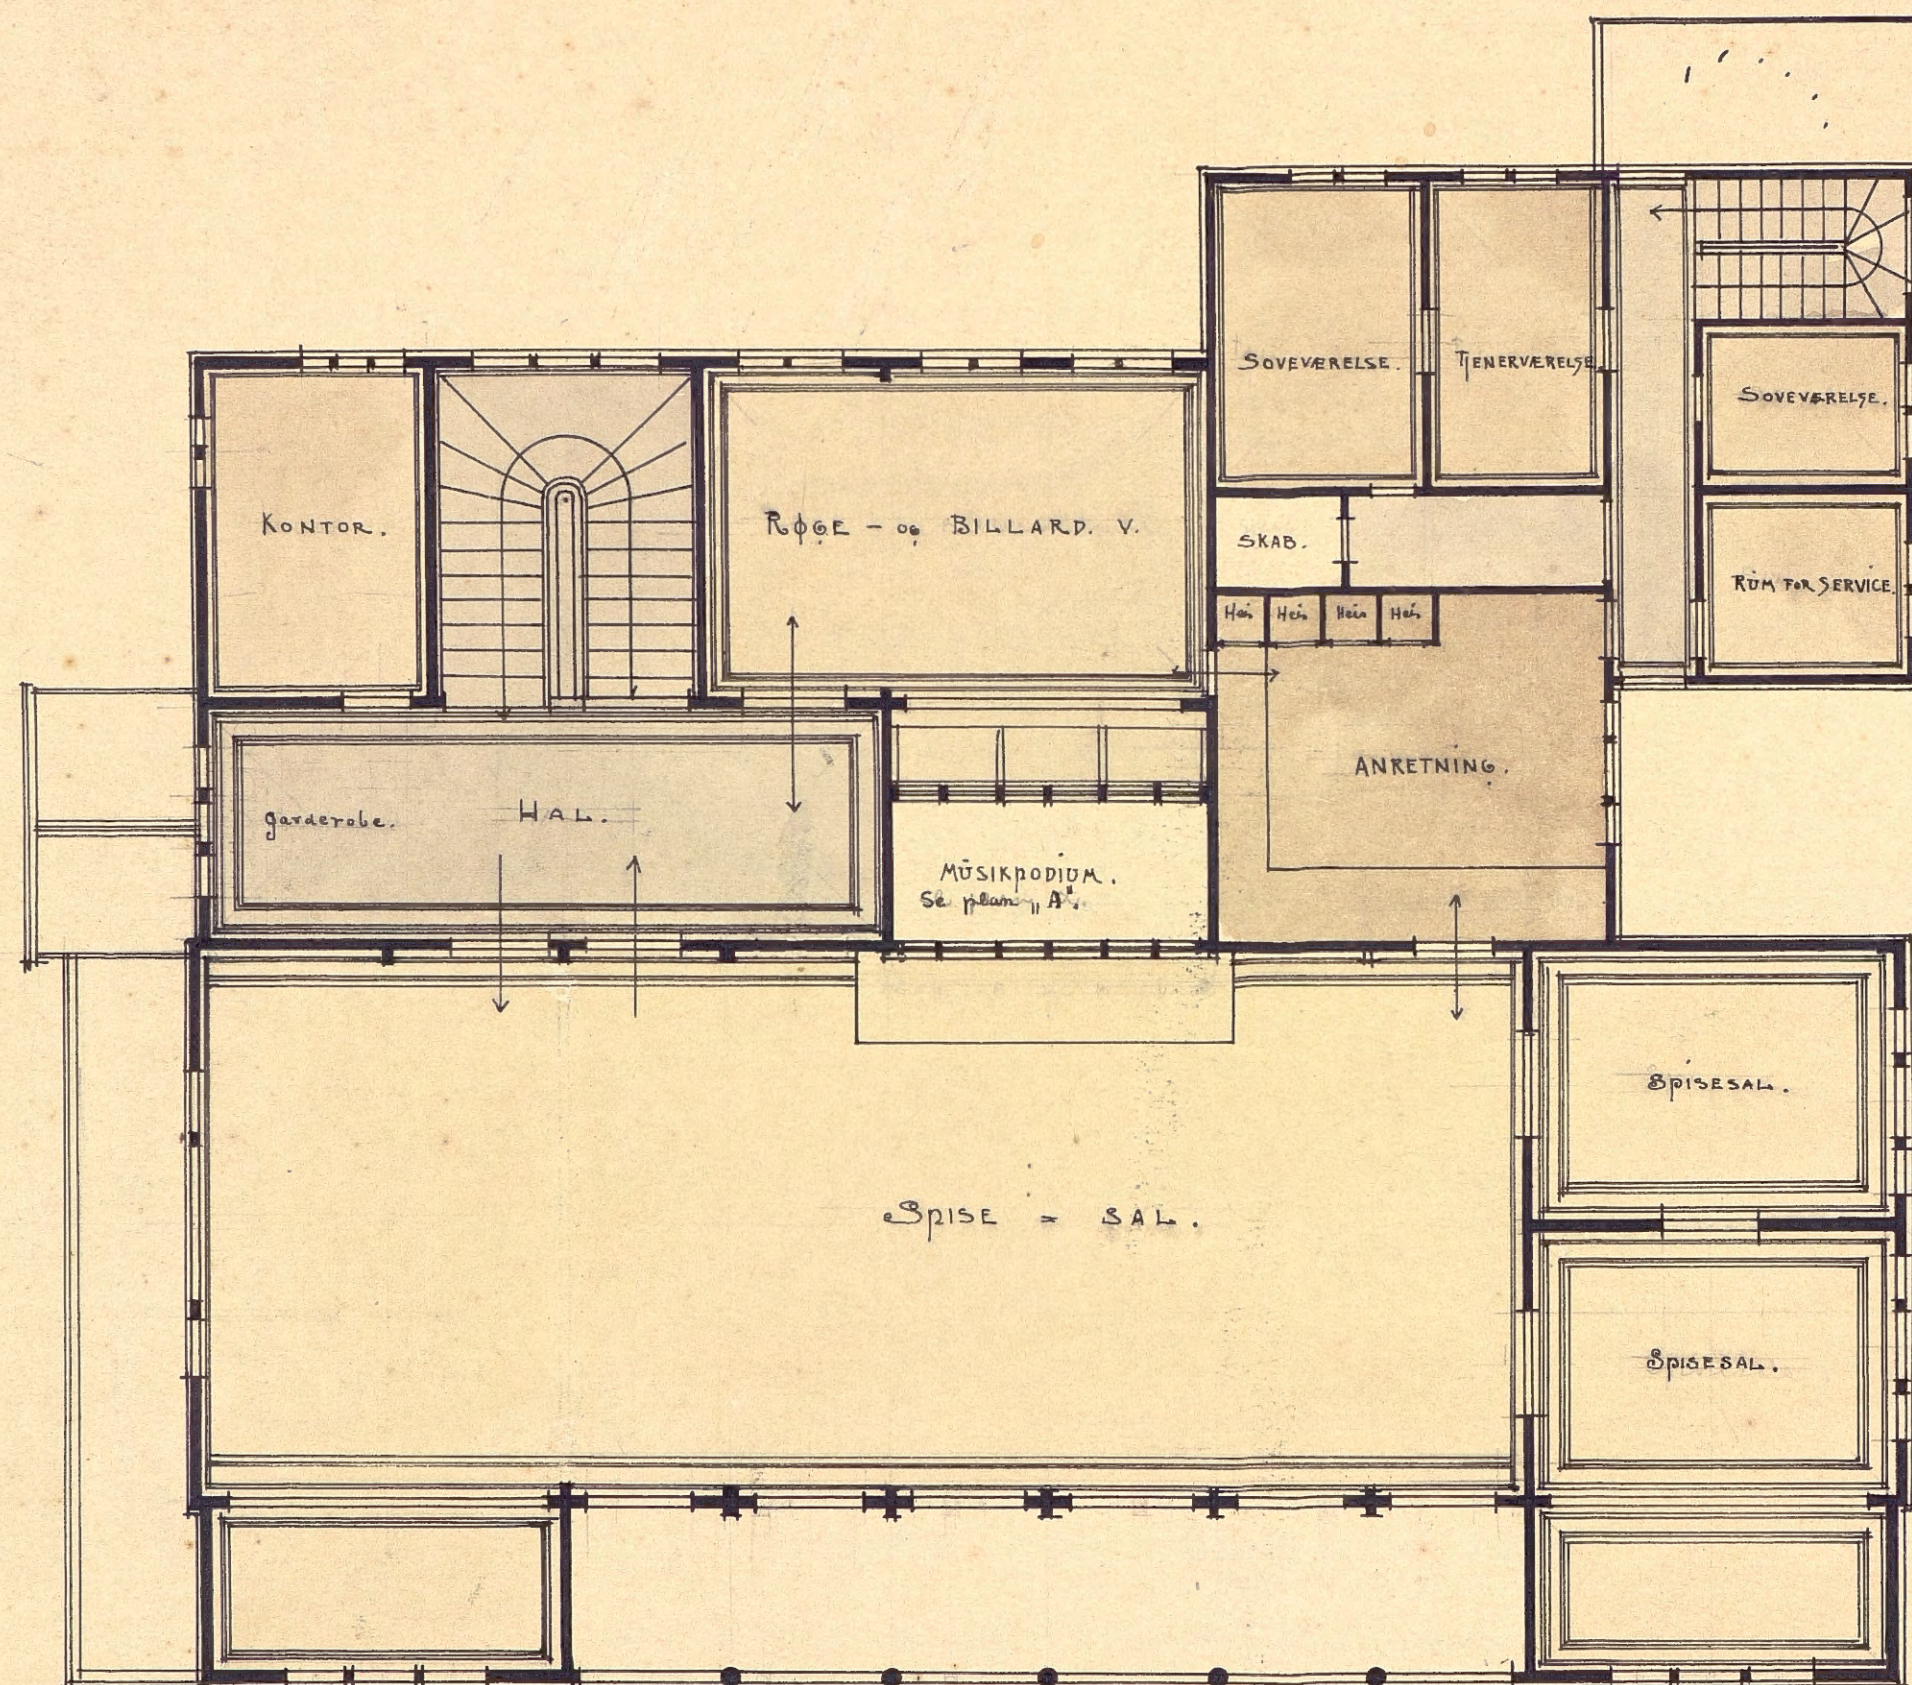


PLAN OF KJELDERETAGE.

II^{DE} ETAGES PLAN

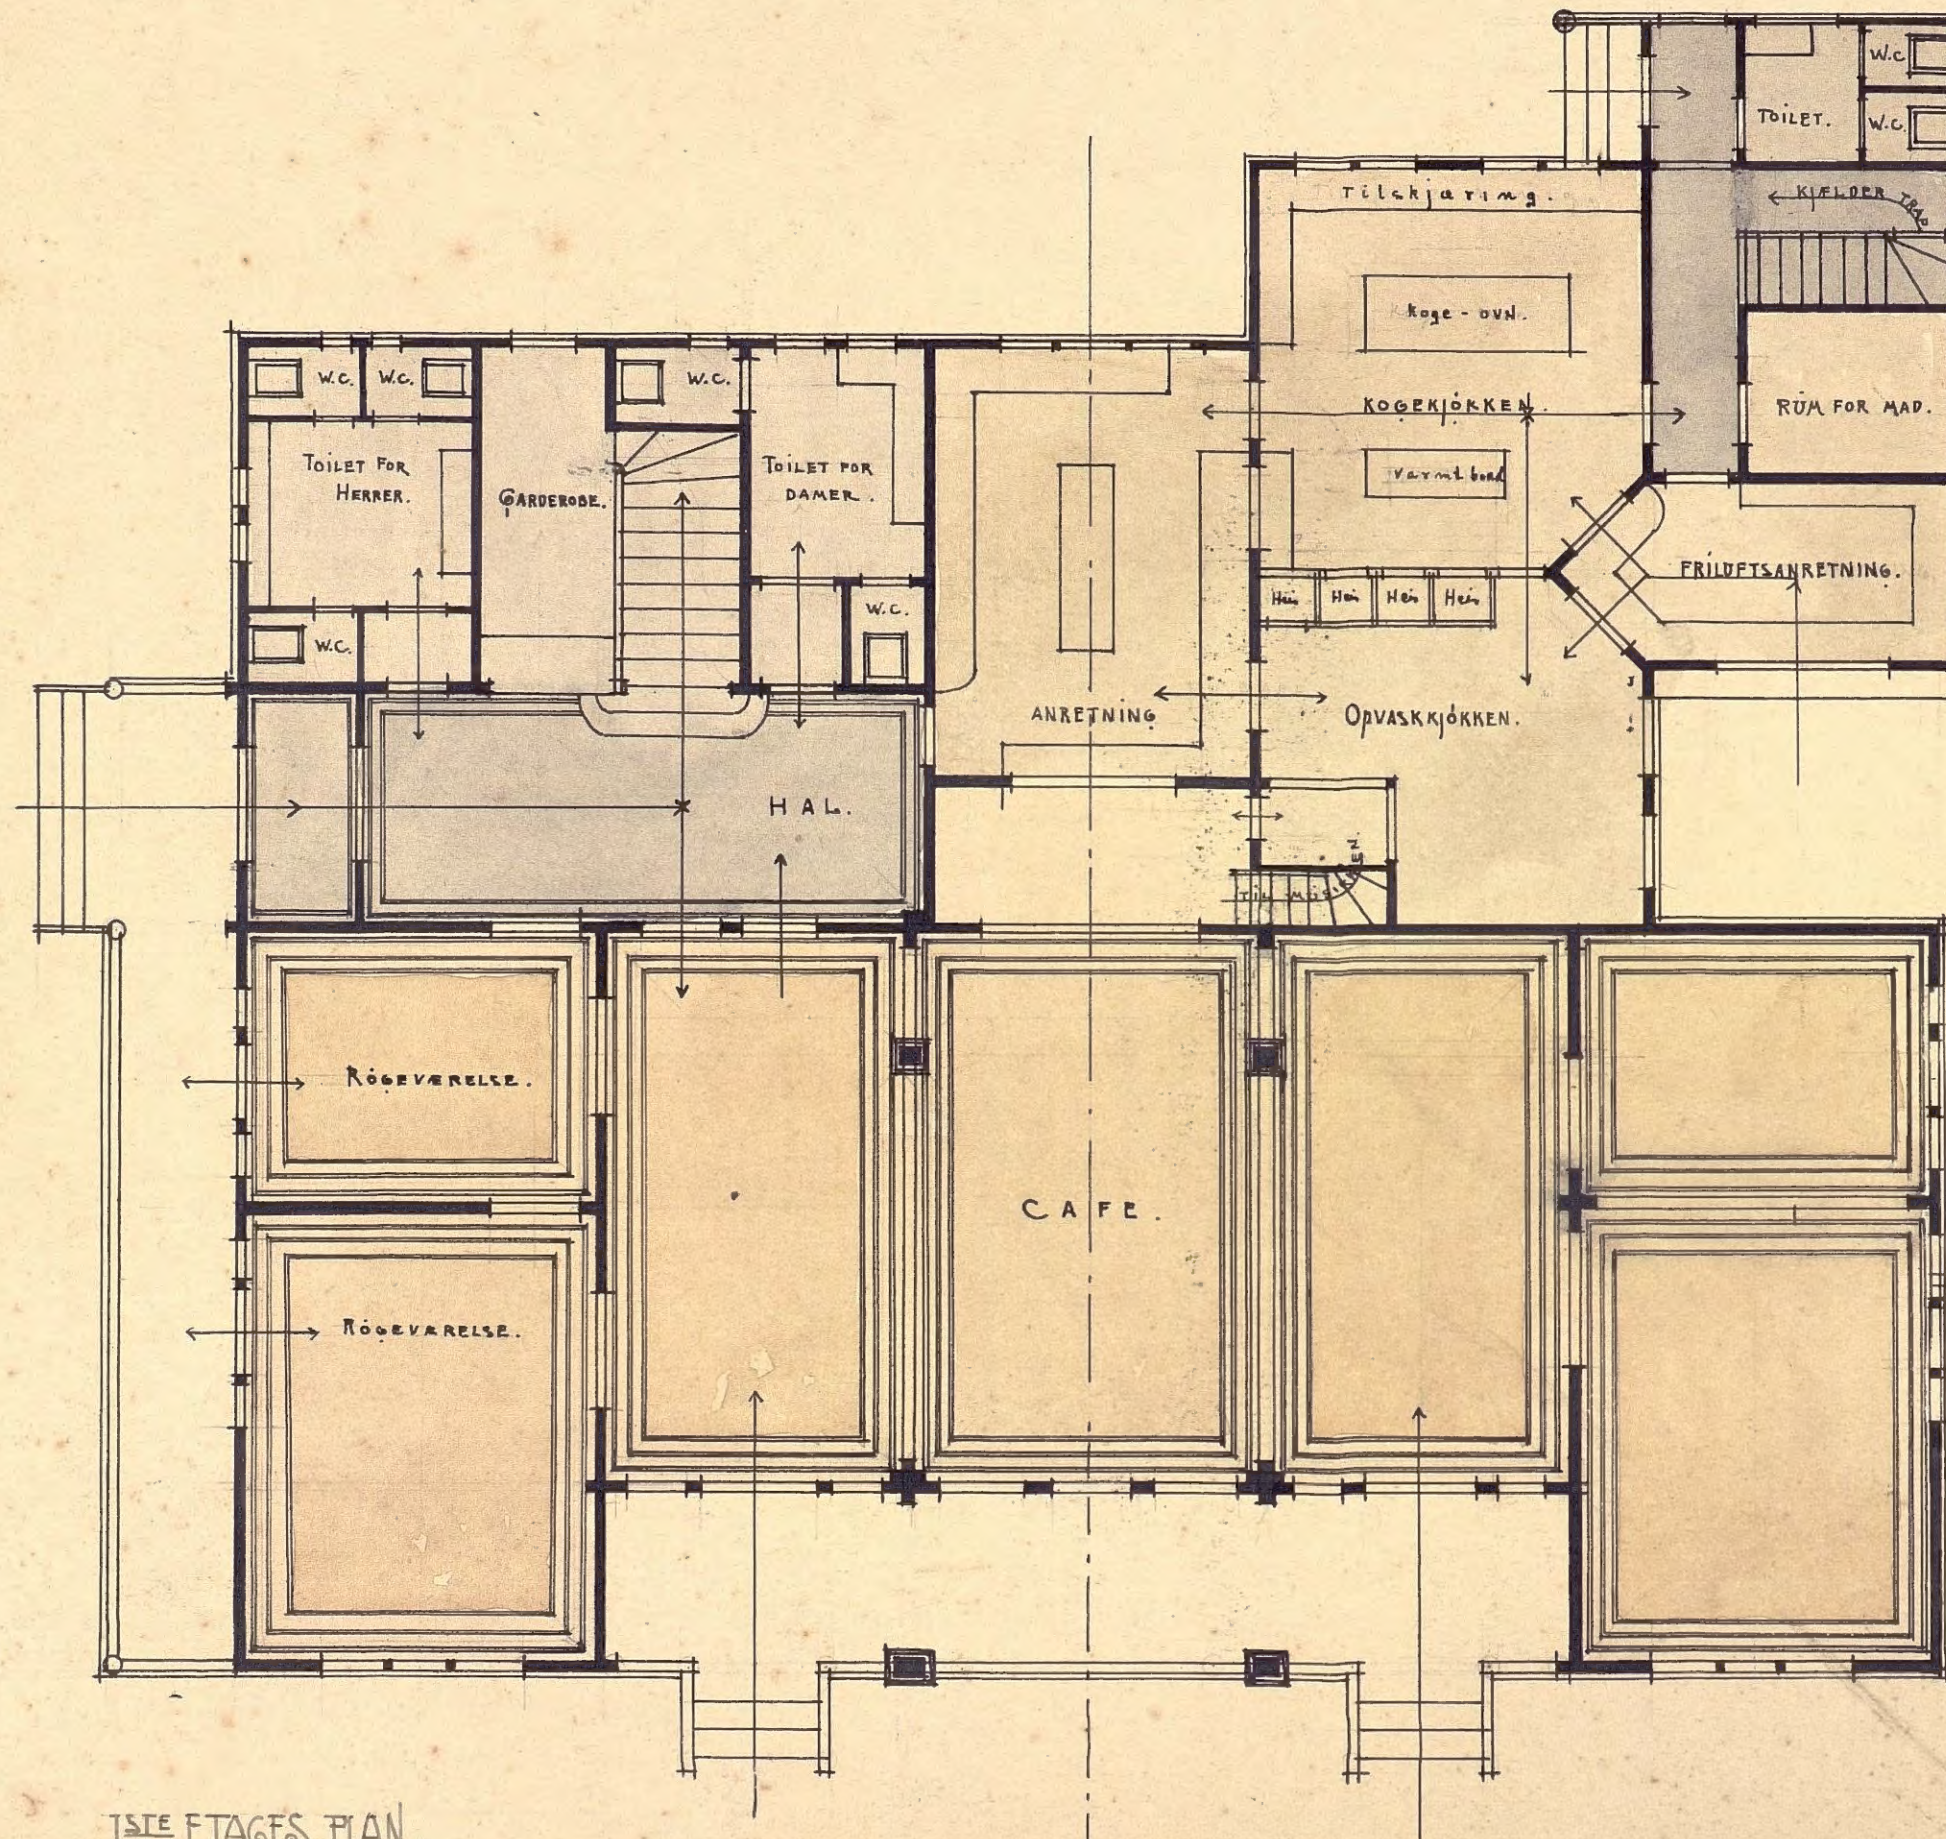

1STE ETAGES PLAN.

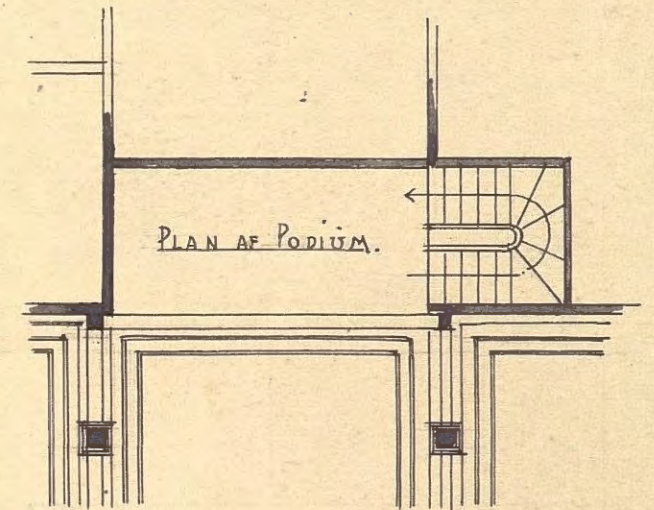

PLAN A. MUSIKPODIUM MELLEM 1^{STE} OG 2^{DE} ETAGE.



J.H. Børner

RESTAURATIONSBYGNING I NYGAARDSPARKEN

SITUATIONSPLAN

1



TH Berner