



NB! Dette er en orienterende tegning mht. eksisterende forhold. Det tas forbehold om målrrettighet.


Før utførelse og bestilling må alle mål kontrolleres på stedet. Alle mål på eksisterende bygg som er avgjørende for rett bestilling av nye komponenter, skal kontrollmåles av entreprenør før endelige bestillinger.

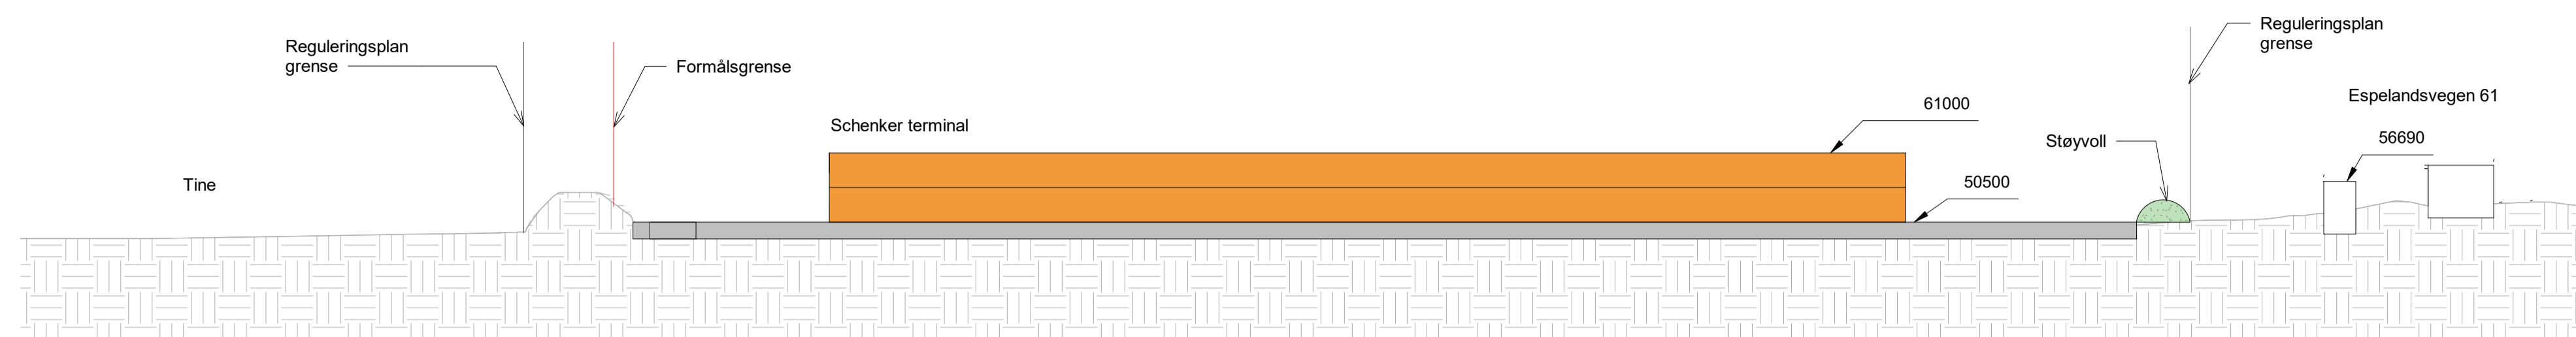

SNITT AA
1:750

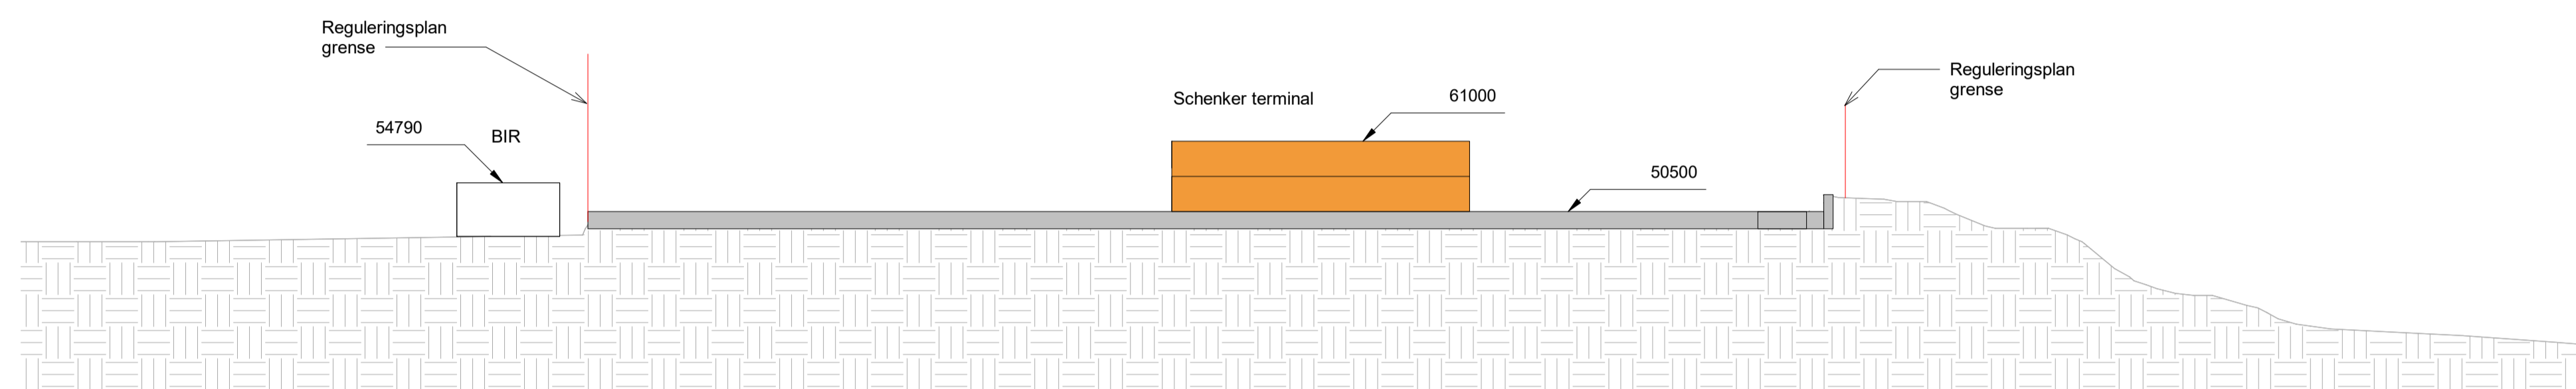

SNITT BB
1:750

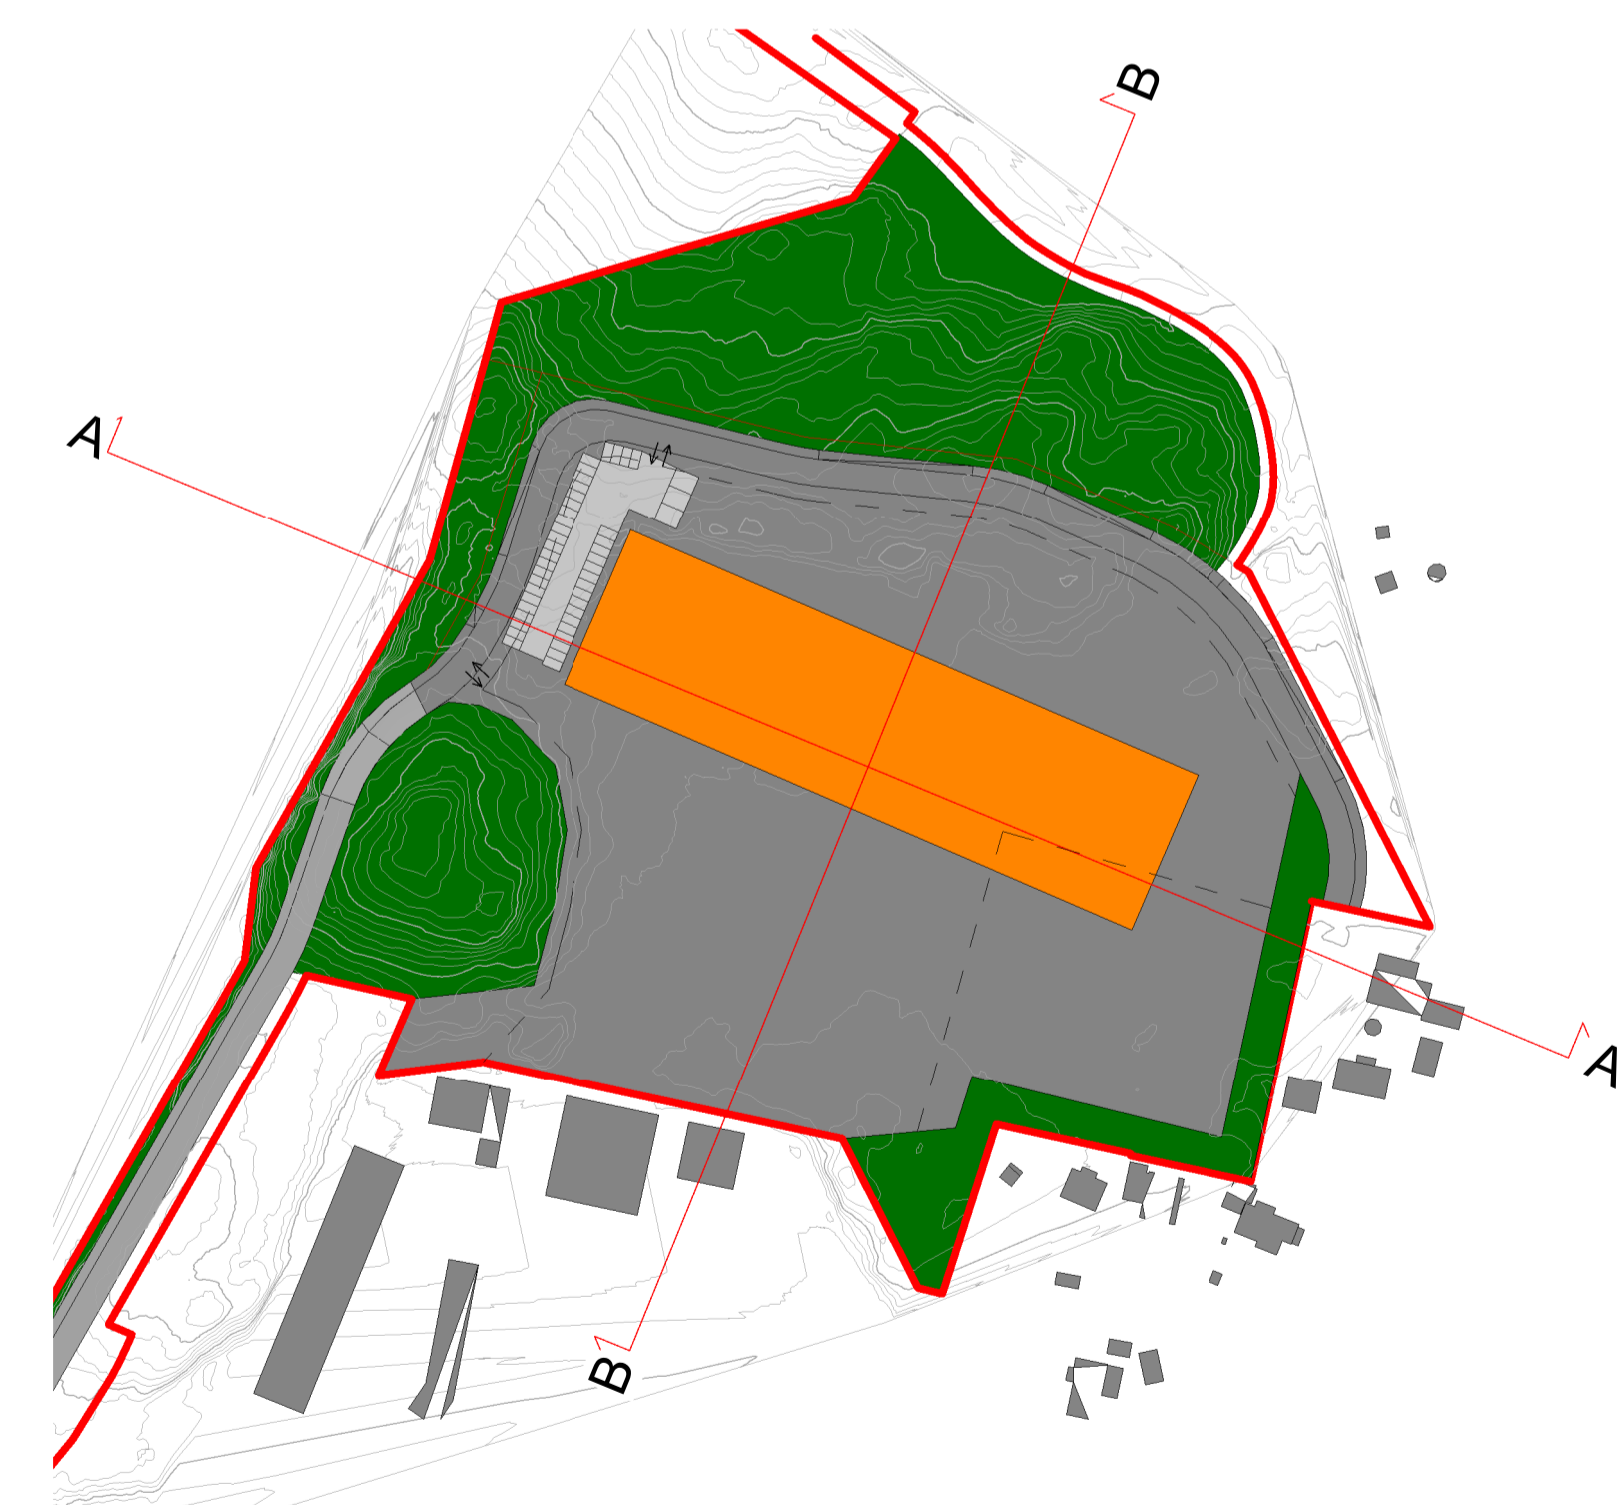

Oversiktsplan
1:2000

Tegningsnr. 2001316-00-A-00-SN-SIT-002 Revisjon



Byggherre:
DB Schenker Norway
Lungegårdskaiaen 12,
5015 Bergen



REV. / BESKRIVELSE:		DATO / TEGN / KONTR / GODKJ.	
Prosjekt Schenker ny terminal Bergen Espelandsvegen 61		Dato 05/04/21	
Gnr: 107 Bnr: 33		Tegn. / Kontr. / Godkj. IE/ SK/ SK	
Målestokk As indicated		Format A1	
Prosj.Nr 2001316	Fase Plannendring	Disiplin LARK	Format A1
Tegningsnavn Snitt Schenker			
Tegningsnr. 2001316-00-A-00-SN-SIT-002		Revisjon	