
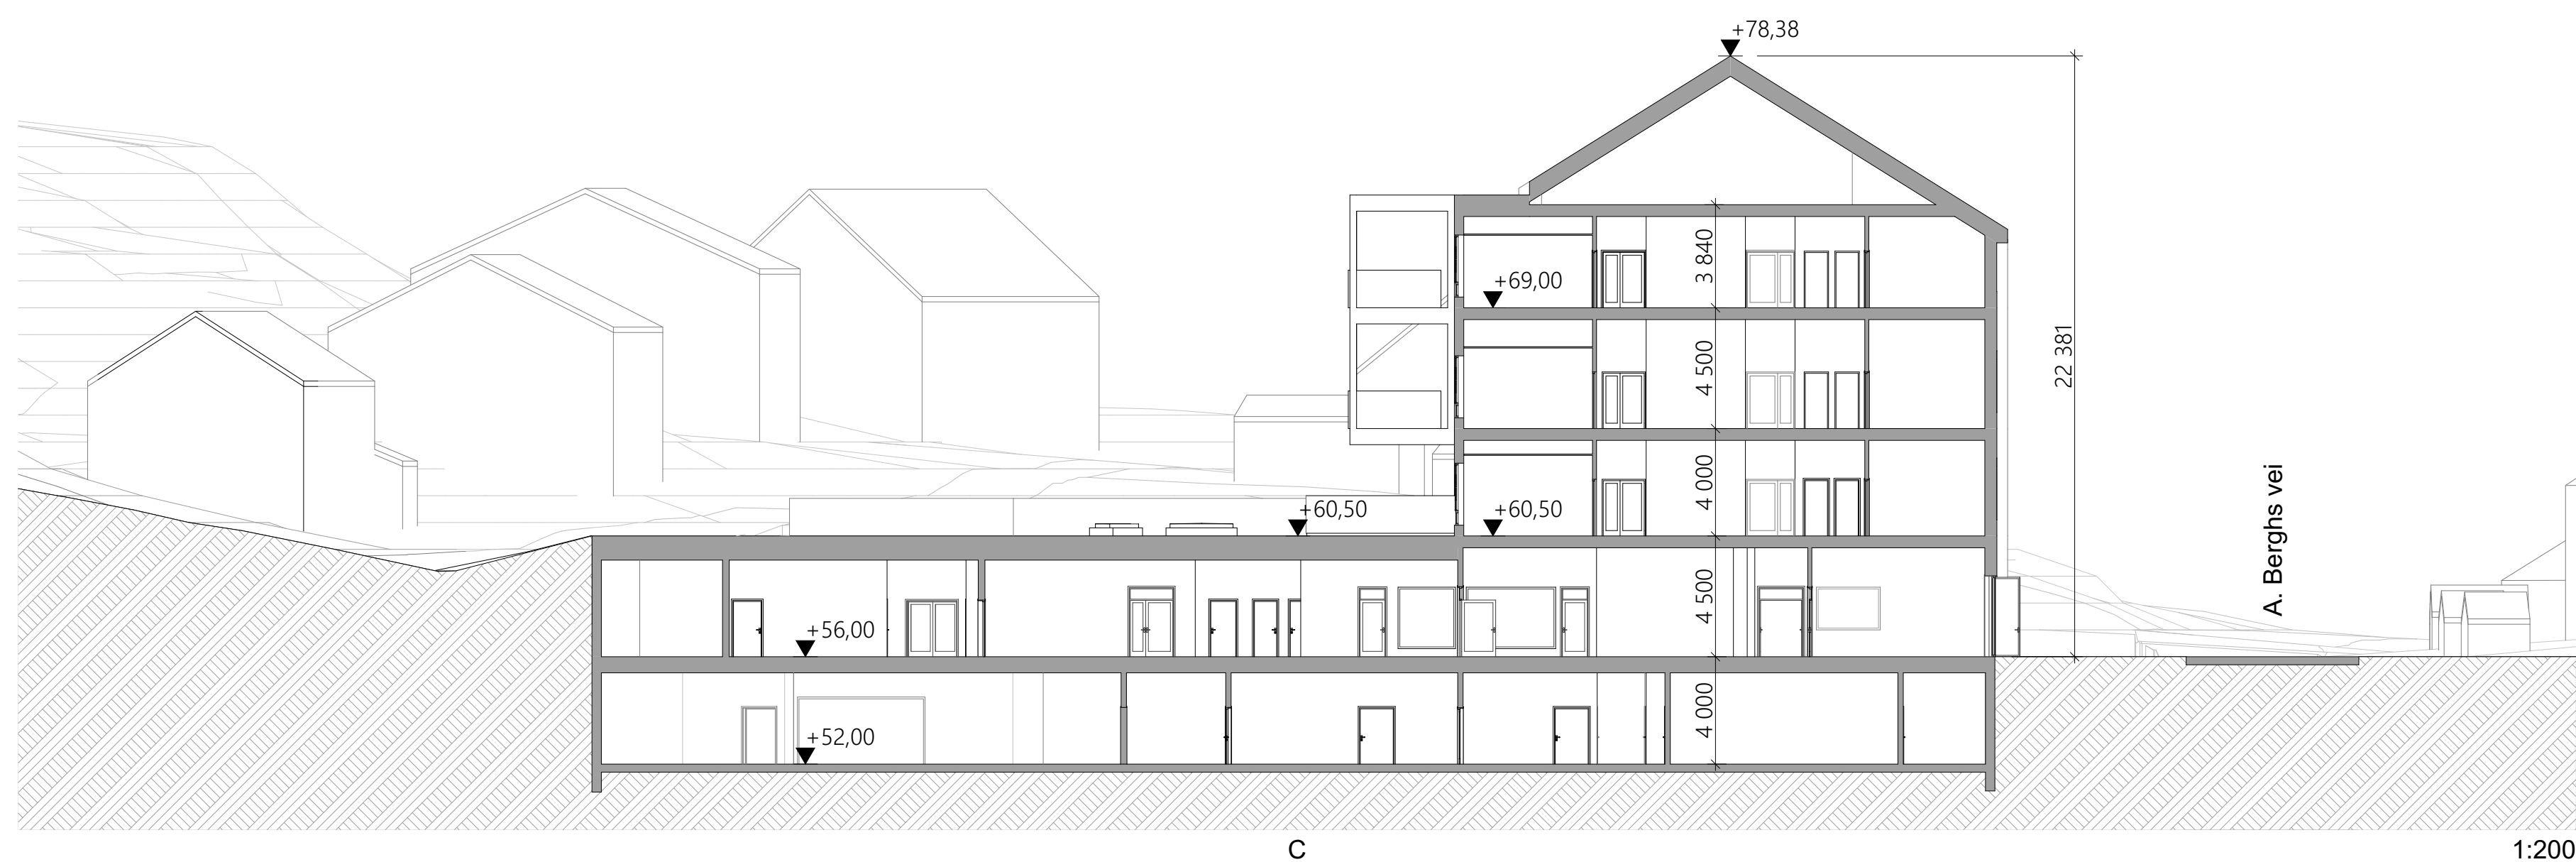
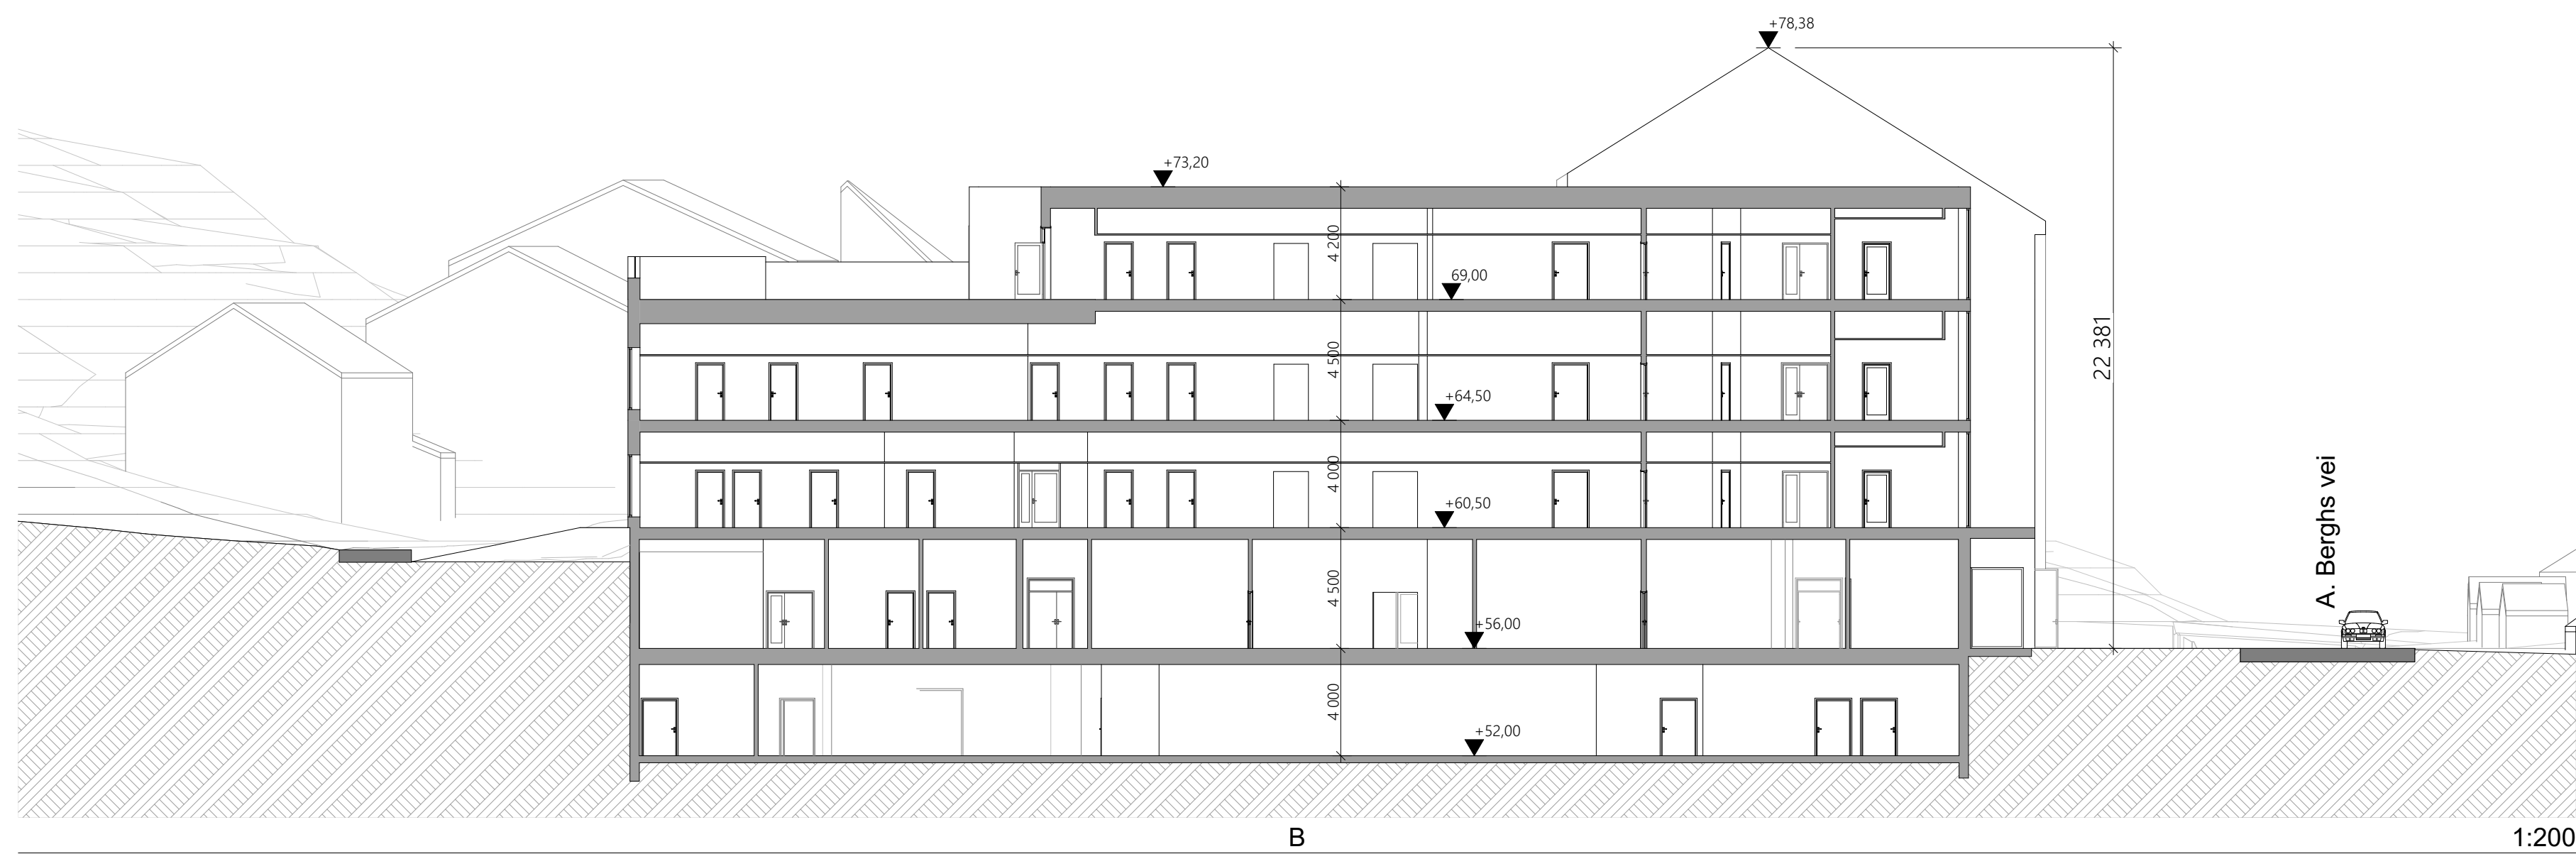


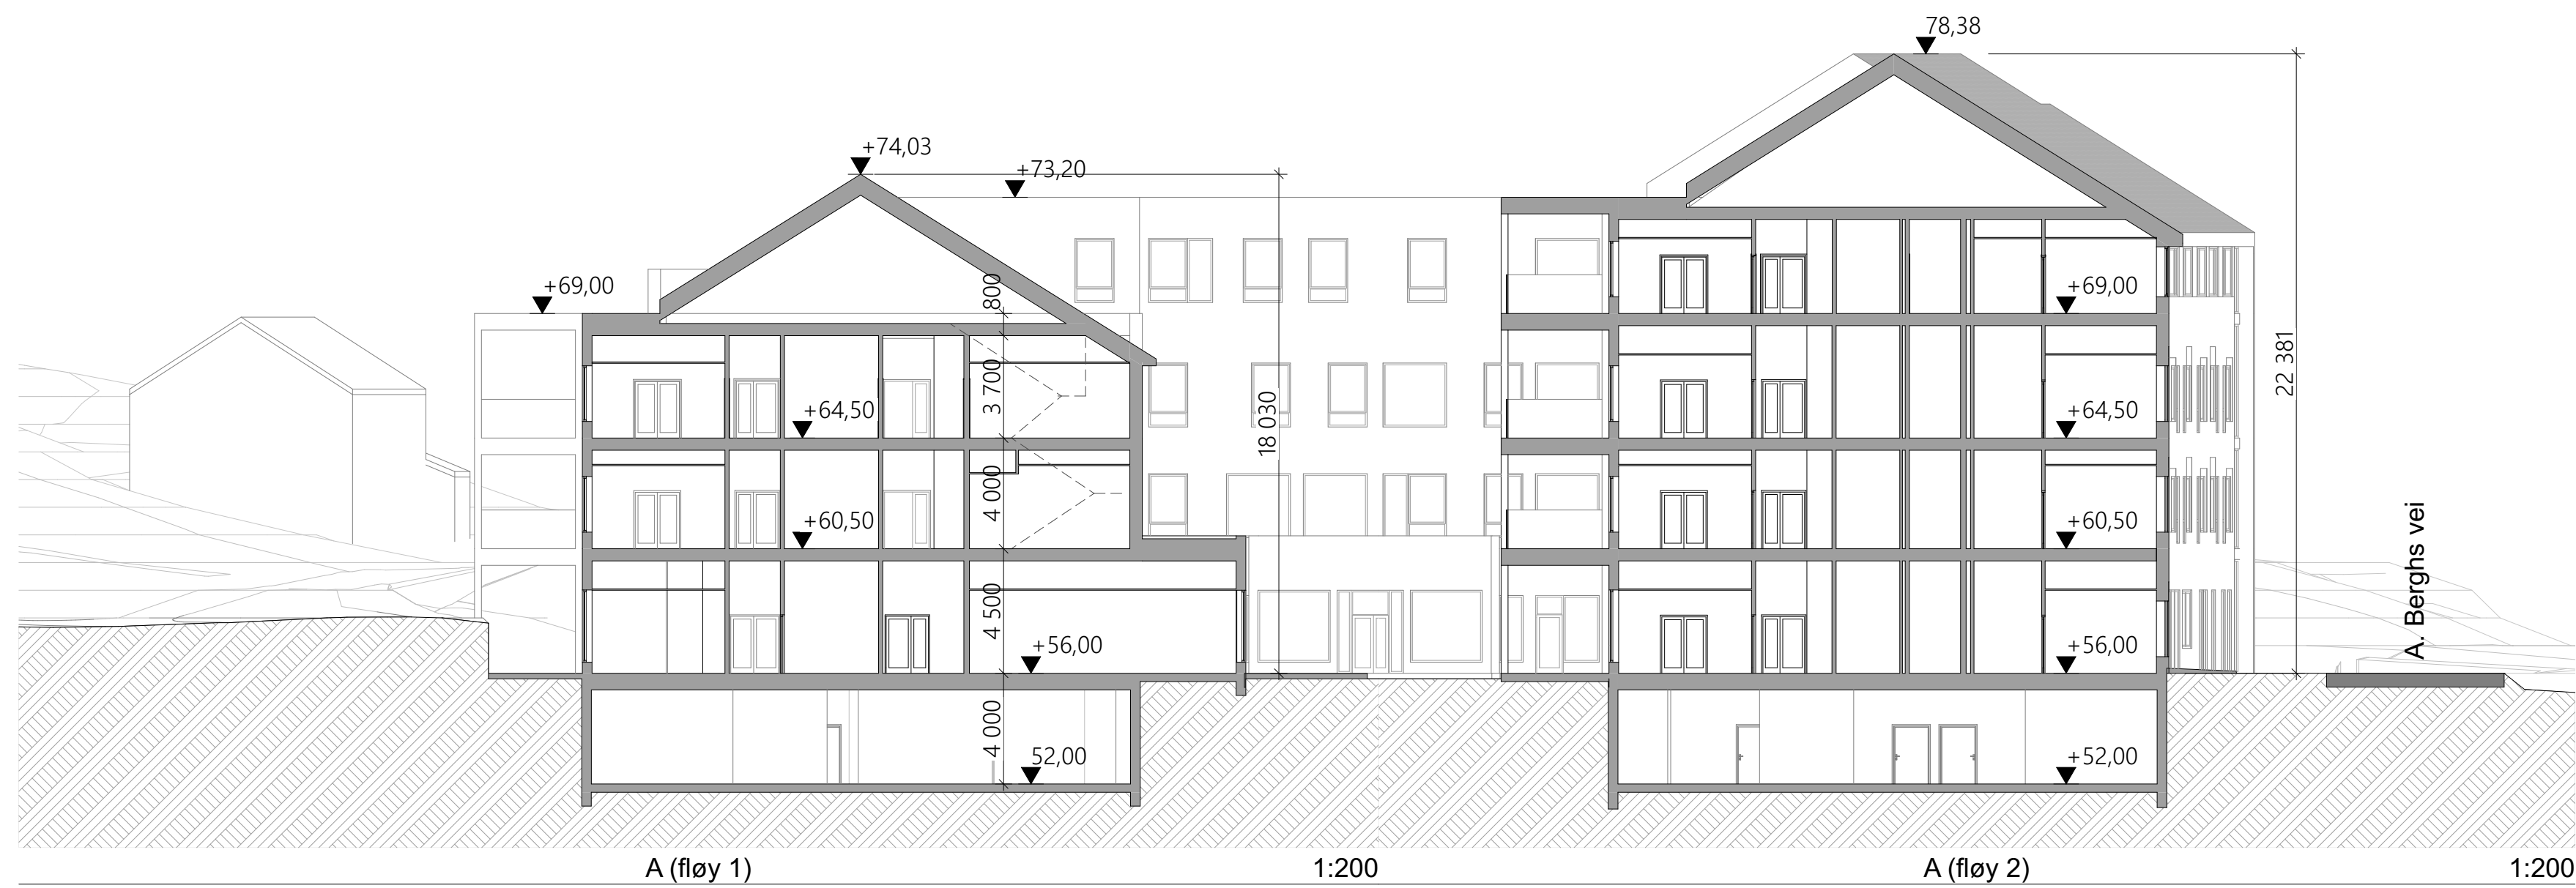

Foreløpig tegning 15.12.2022

[illegible]

Mulighetsstudie / skisseprosjekt
Snitt A, B og C A-3412-01-NN-A-2-40-002

Skisseprosjekt


Tiltakshaver

Bergen kommune, Etat for utbygging

Entrepreneur

	Prosjektnummer / Prosjektnavn
--	-------------------------------

Slettemarken Sykehjem

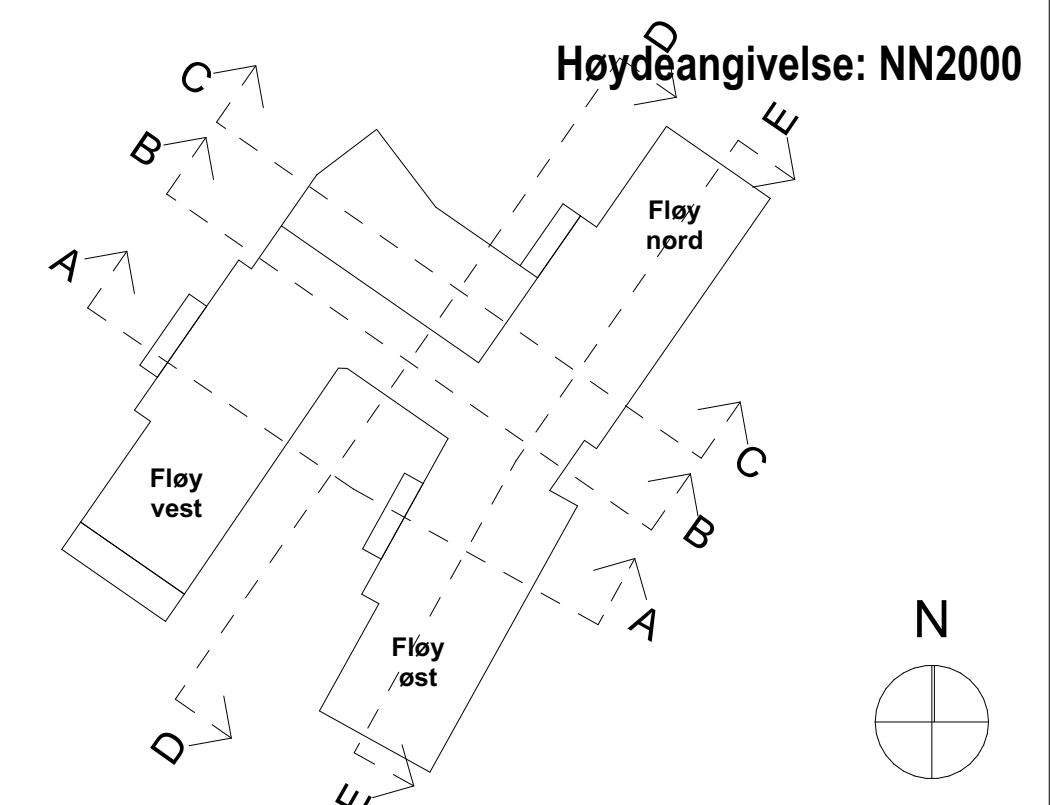

Grunnlagstegning / Indeks:

LINK ARKITEKTUR

Team Bergen
Dreggsallmenningen 10/12
5003 Bergen

Telefon: +47 55 57 34 00
E-post: bergen@linkarkitektur.no
Org.nr.: 975999726

Mulighetsstudie / skisseprosjekt
Snitt A, B og C Tegn.nr.: 3412-01-NN-A-2-40-002

Mål: 1:200 Tegnet: MH, IBH, MB Godkj.: KB
Originalformat er A1
Dato: Kontr.: KB Ansv.: Link Arkitektur AS

Indeks