Sindsygeasyl paa Neevengaarden.

Facade mod Vest.

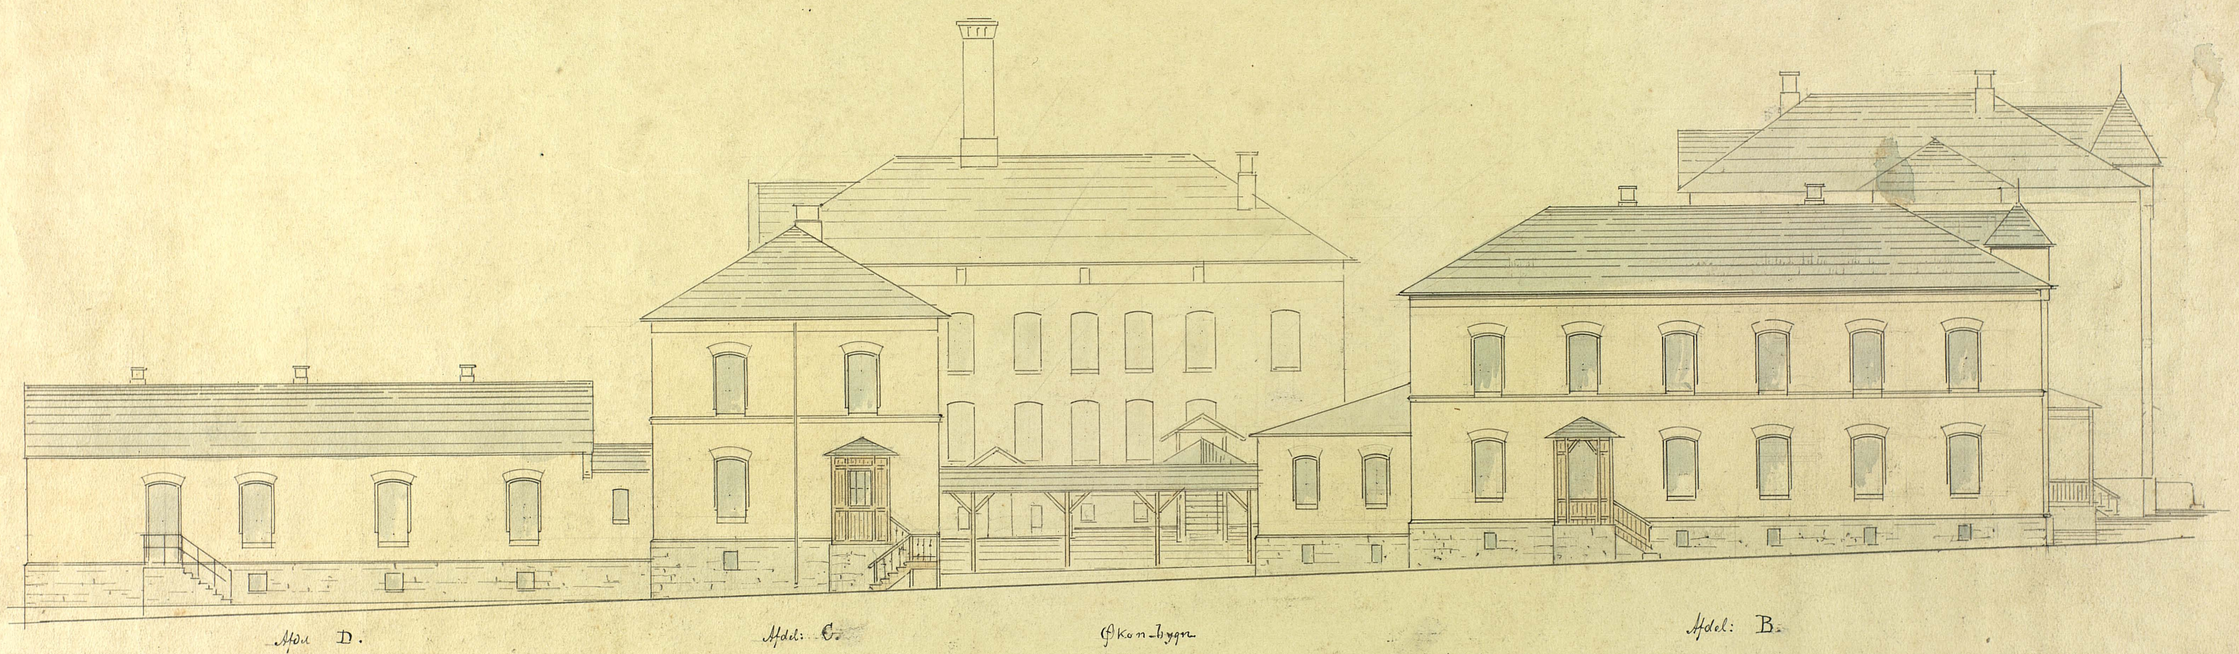

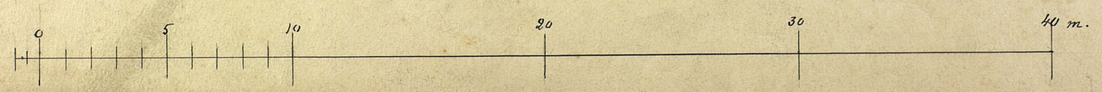

B. F. Ebbels

Bl. III.

Skitse til et Svinehus for ca. 32 Svin

Neevengaardens Asyl.

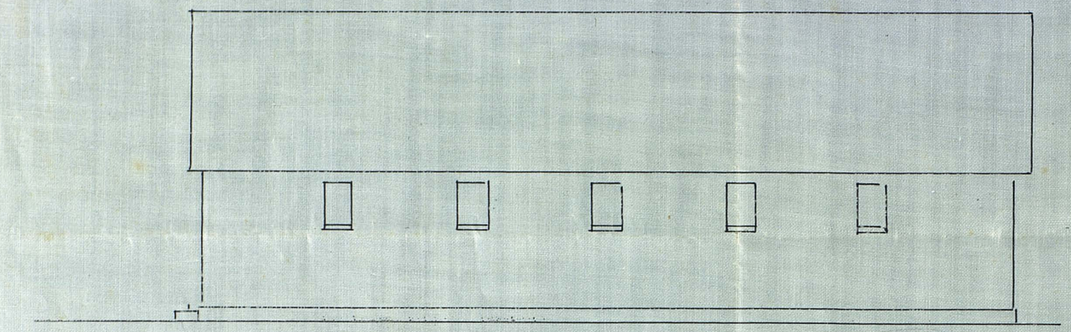

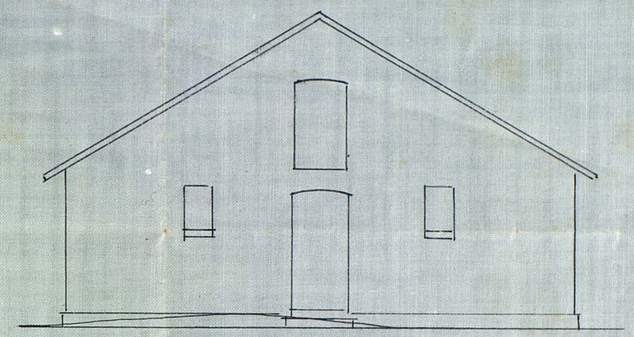

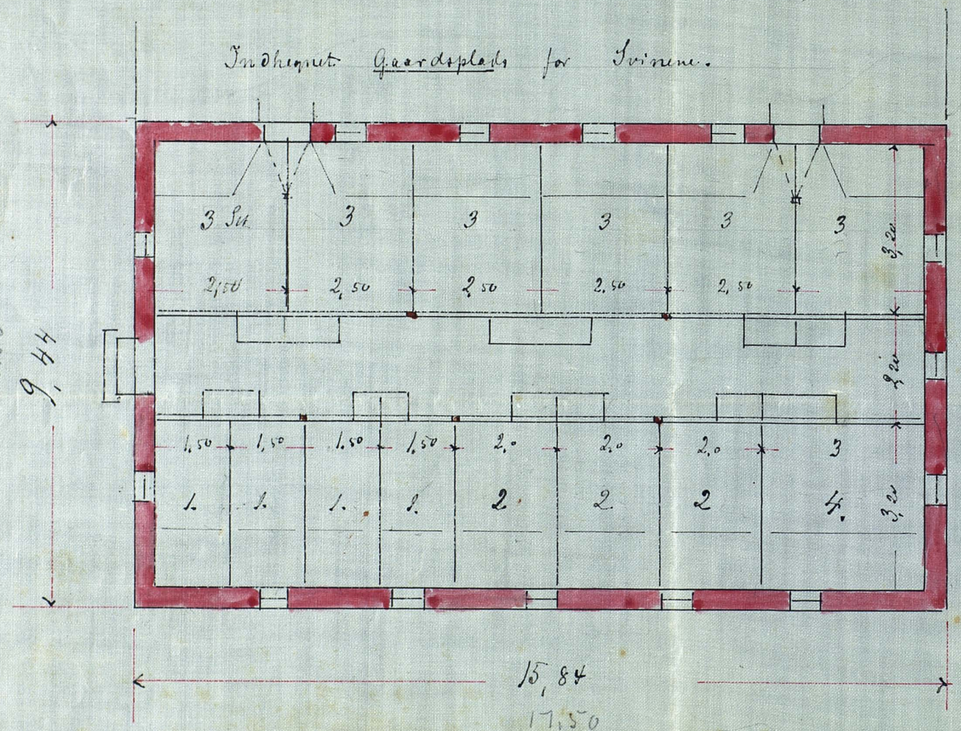

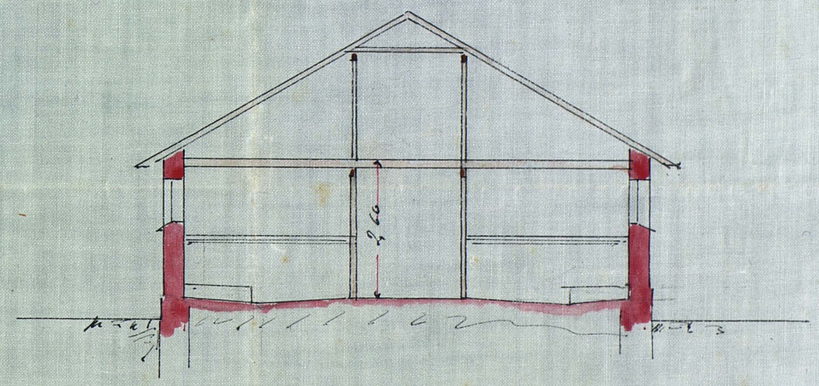

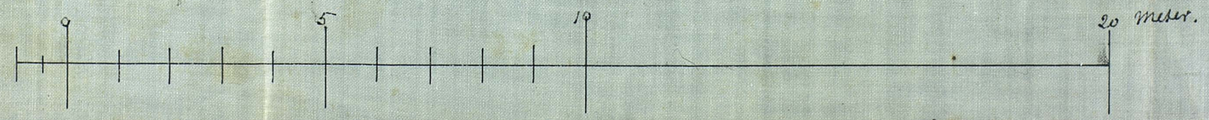

O. F. Ebbels

14

Nuevengaarden

Skitse
til
Svinehus.

18 – 20 Svin

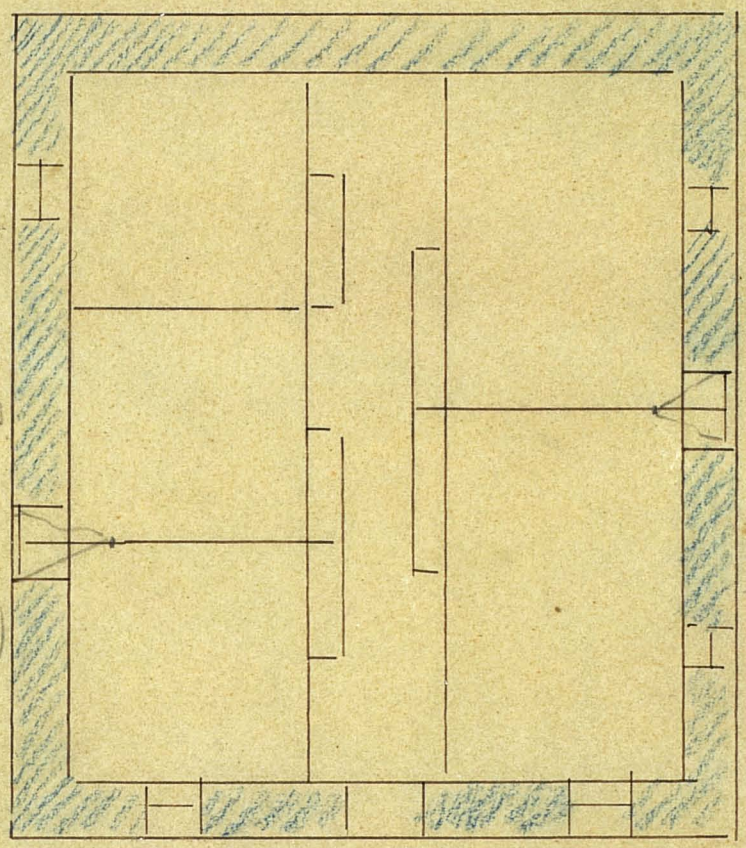

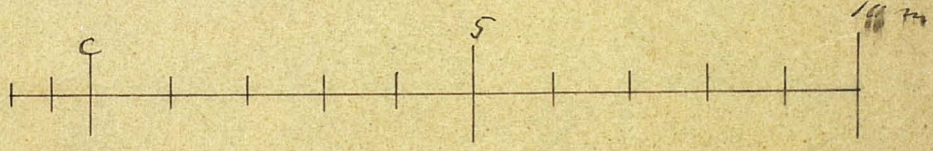

Grundplan af Svinehuset

34 Svin

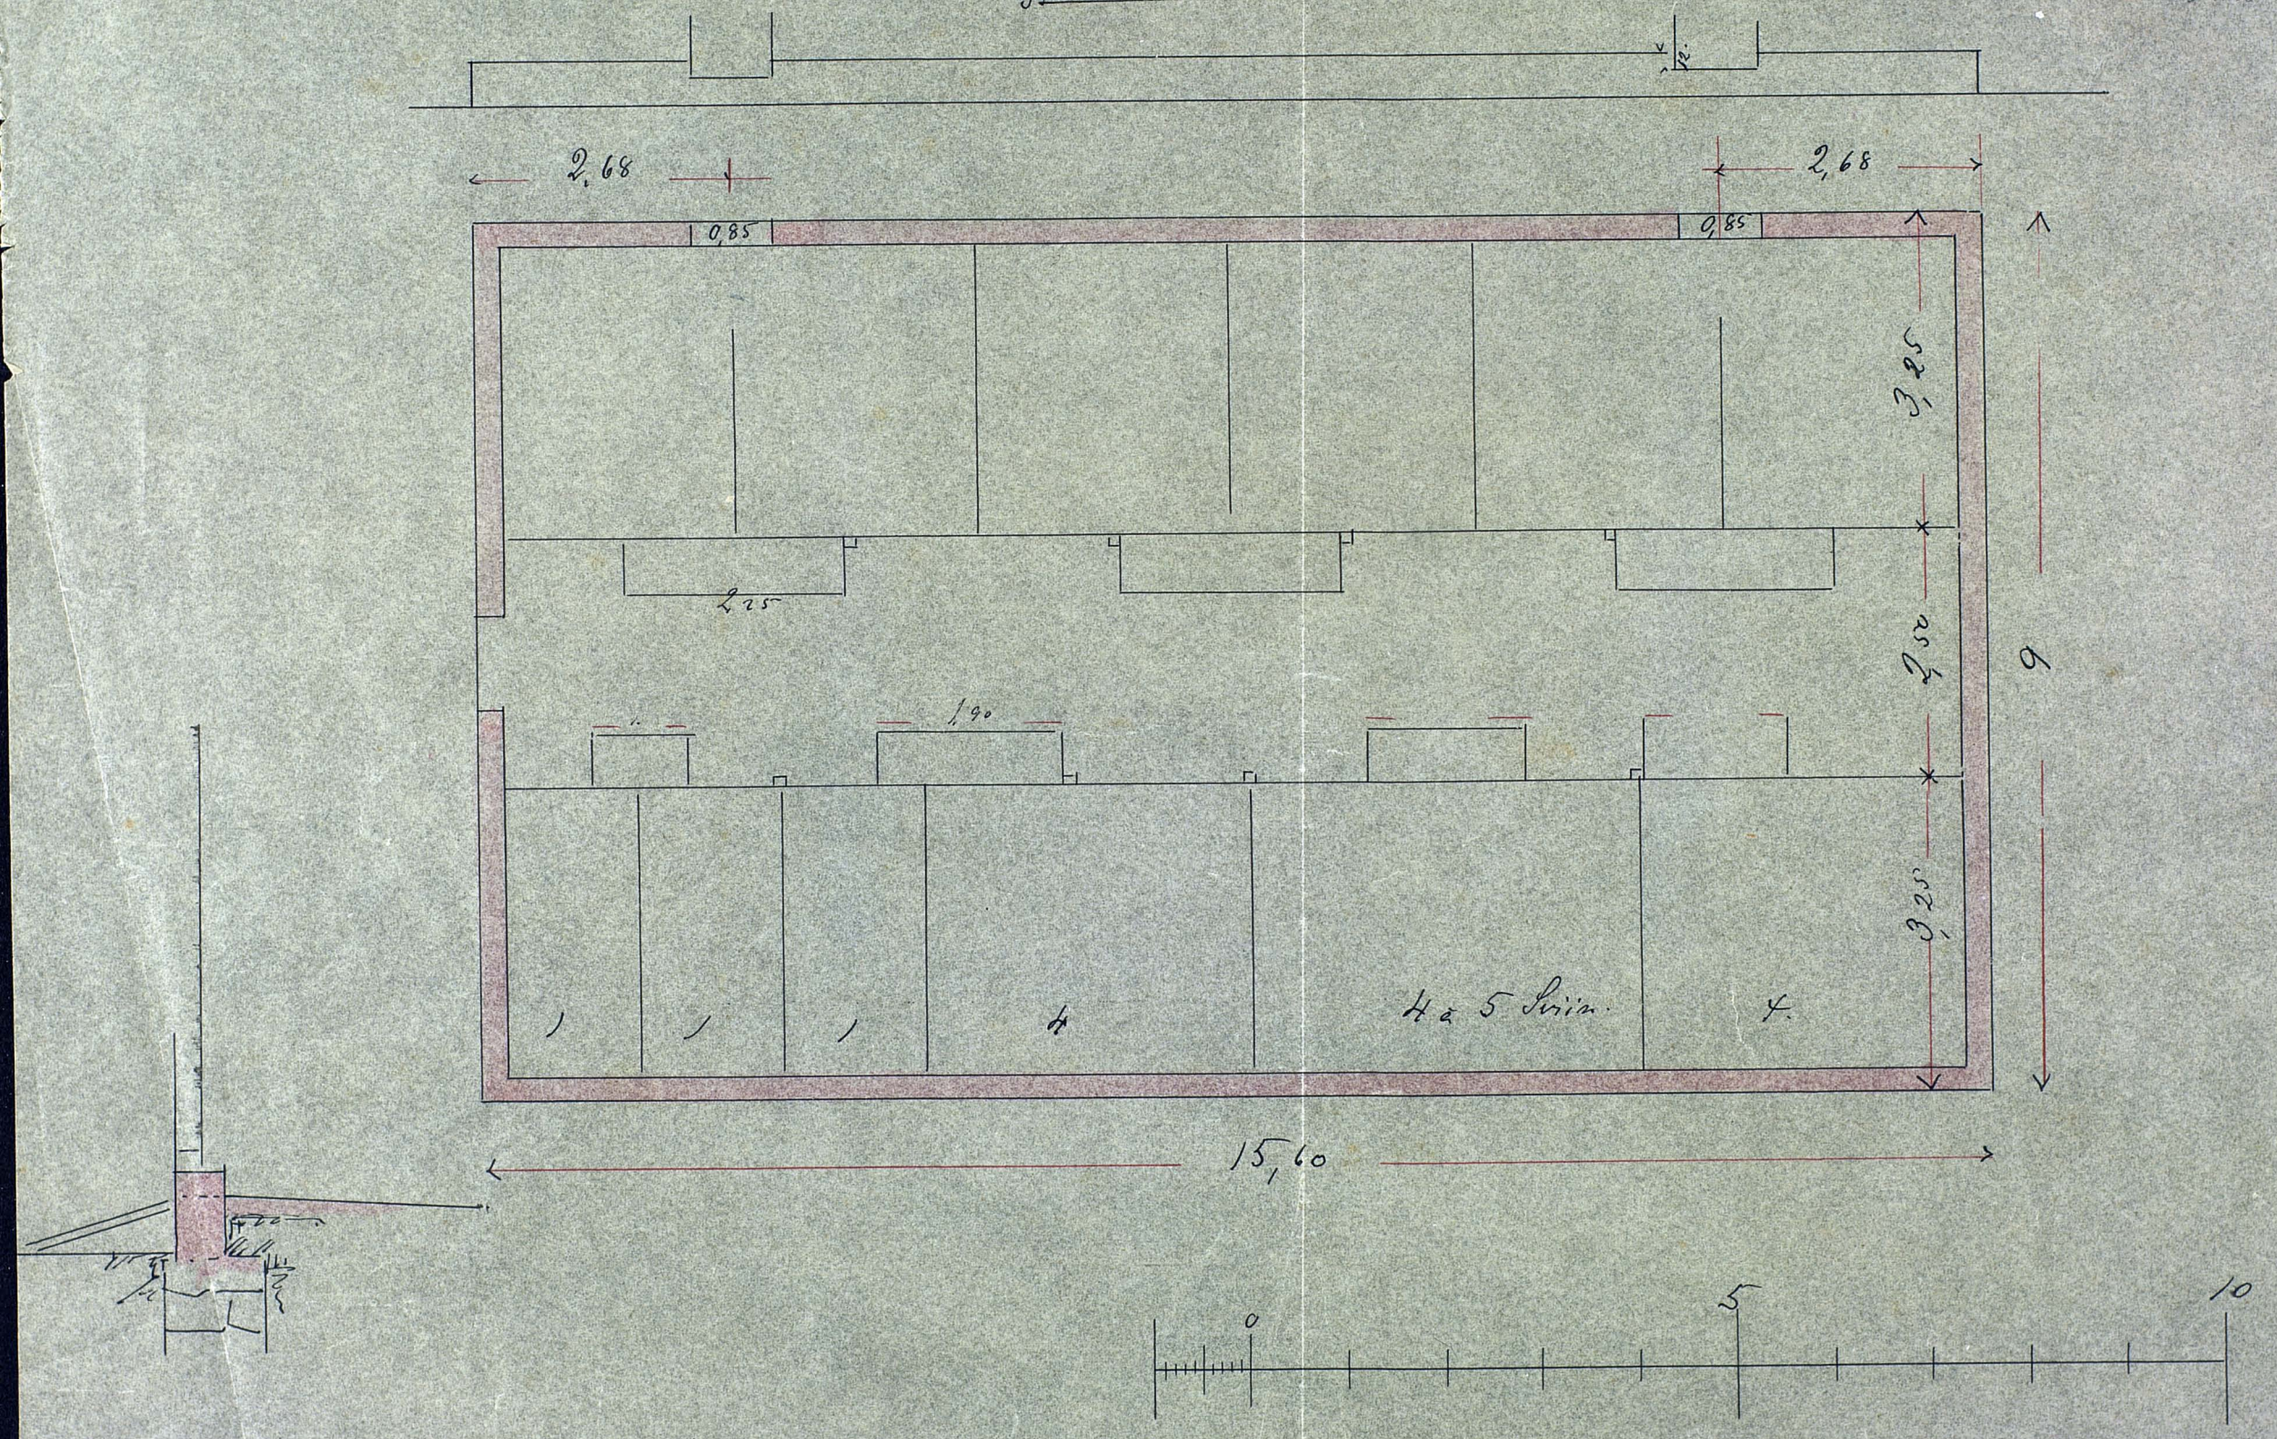

Bl 13

I

Neevengårdens Asyl.

Gjödselhus

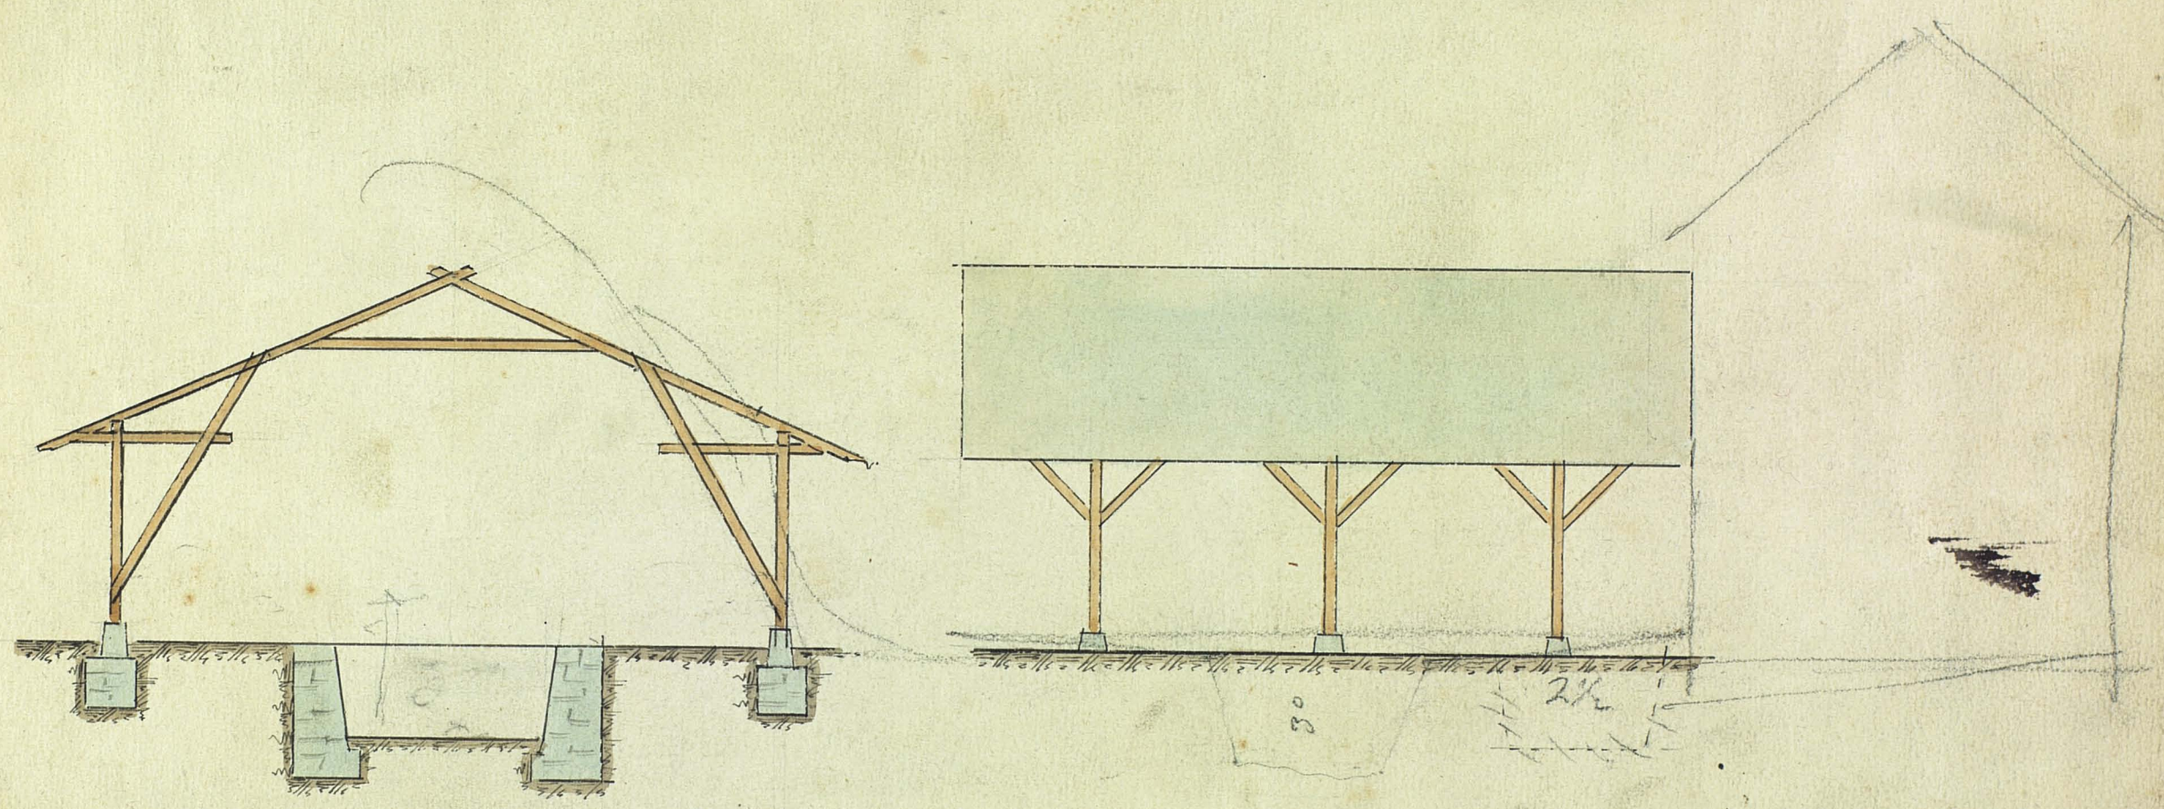

Blandingsstok el.
Omrøre

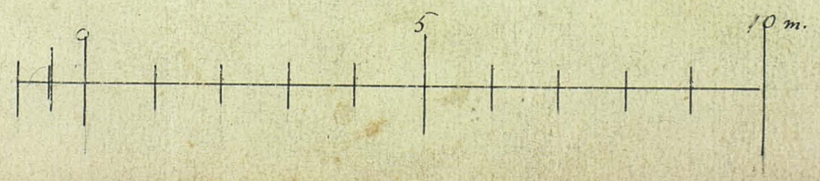

O. T. Ebbell

Indredning i Svinehuset.

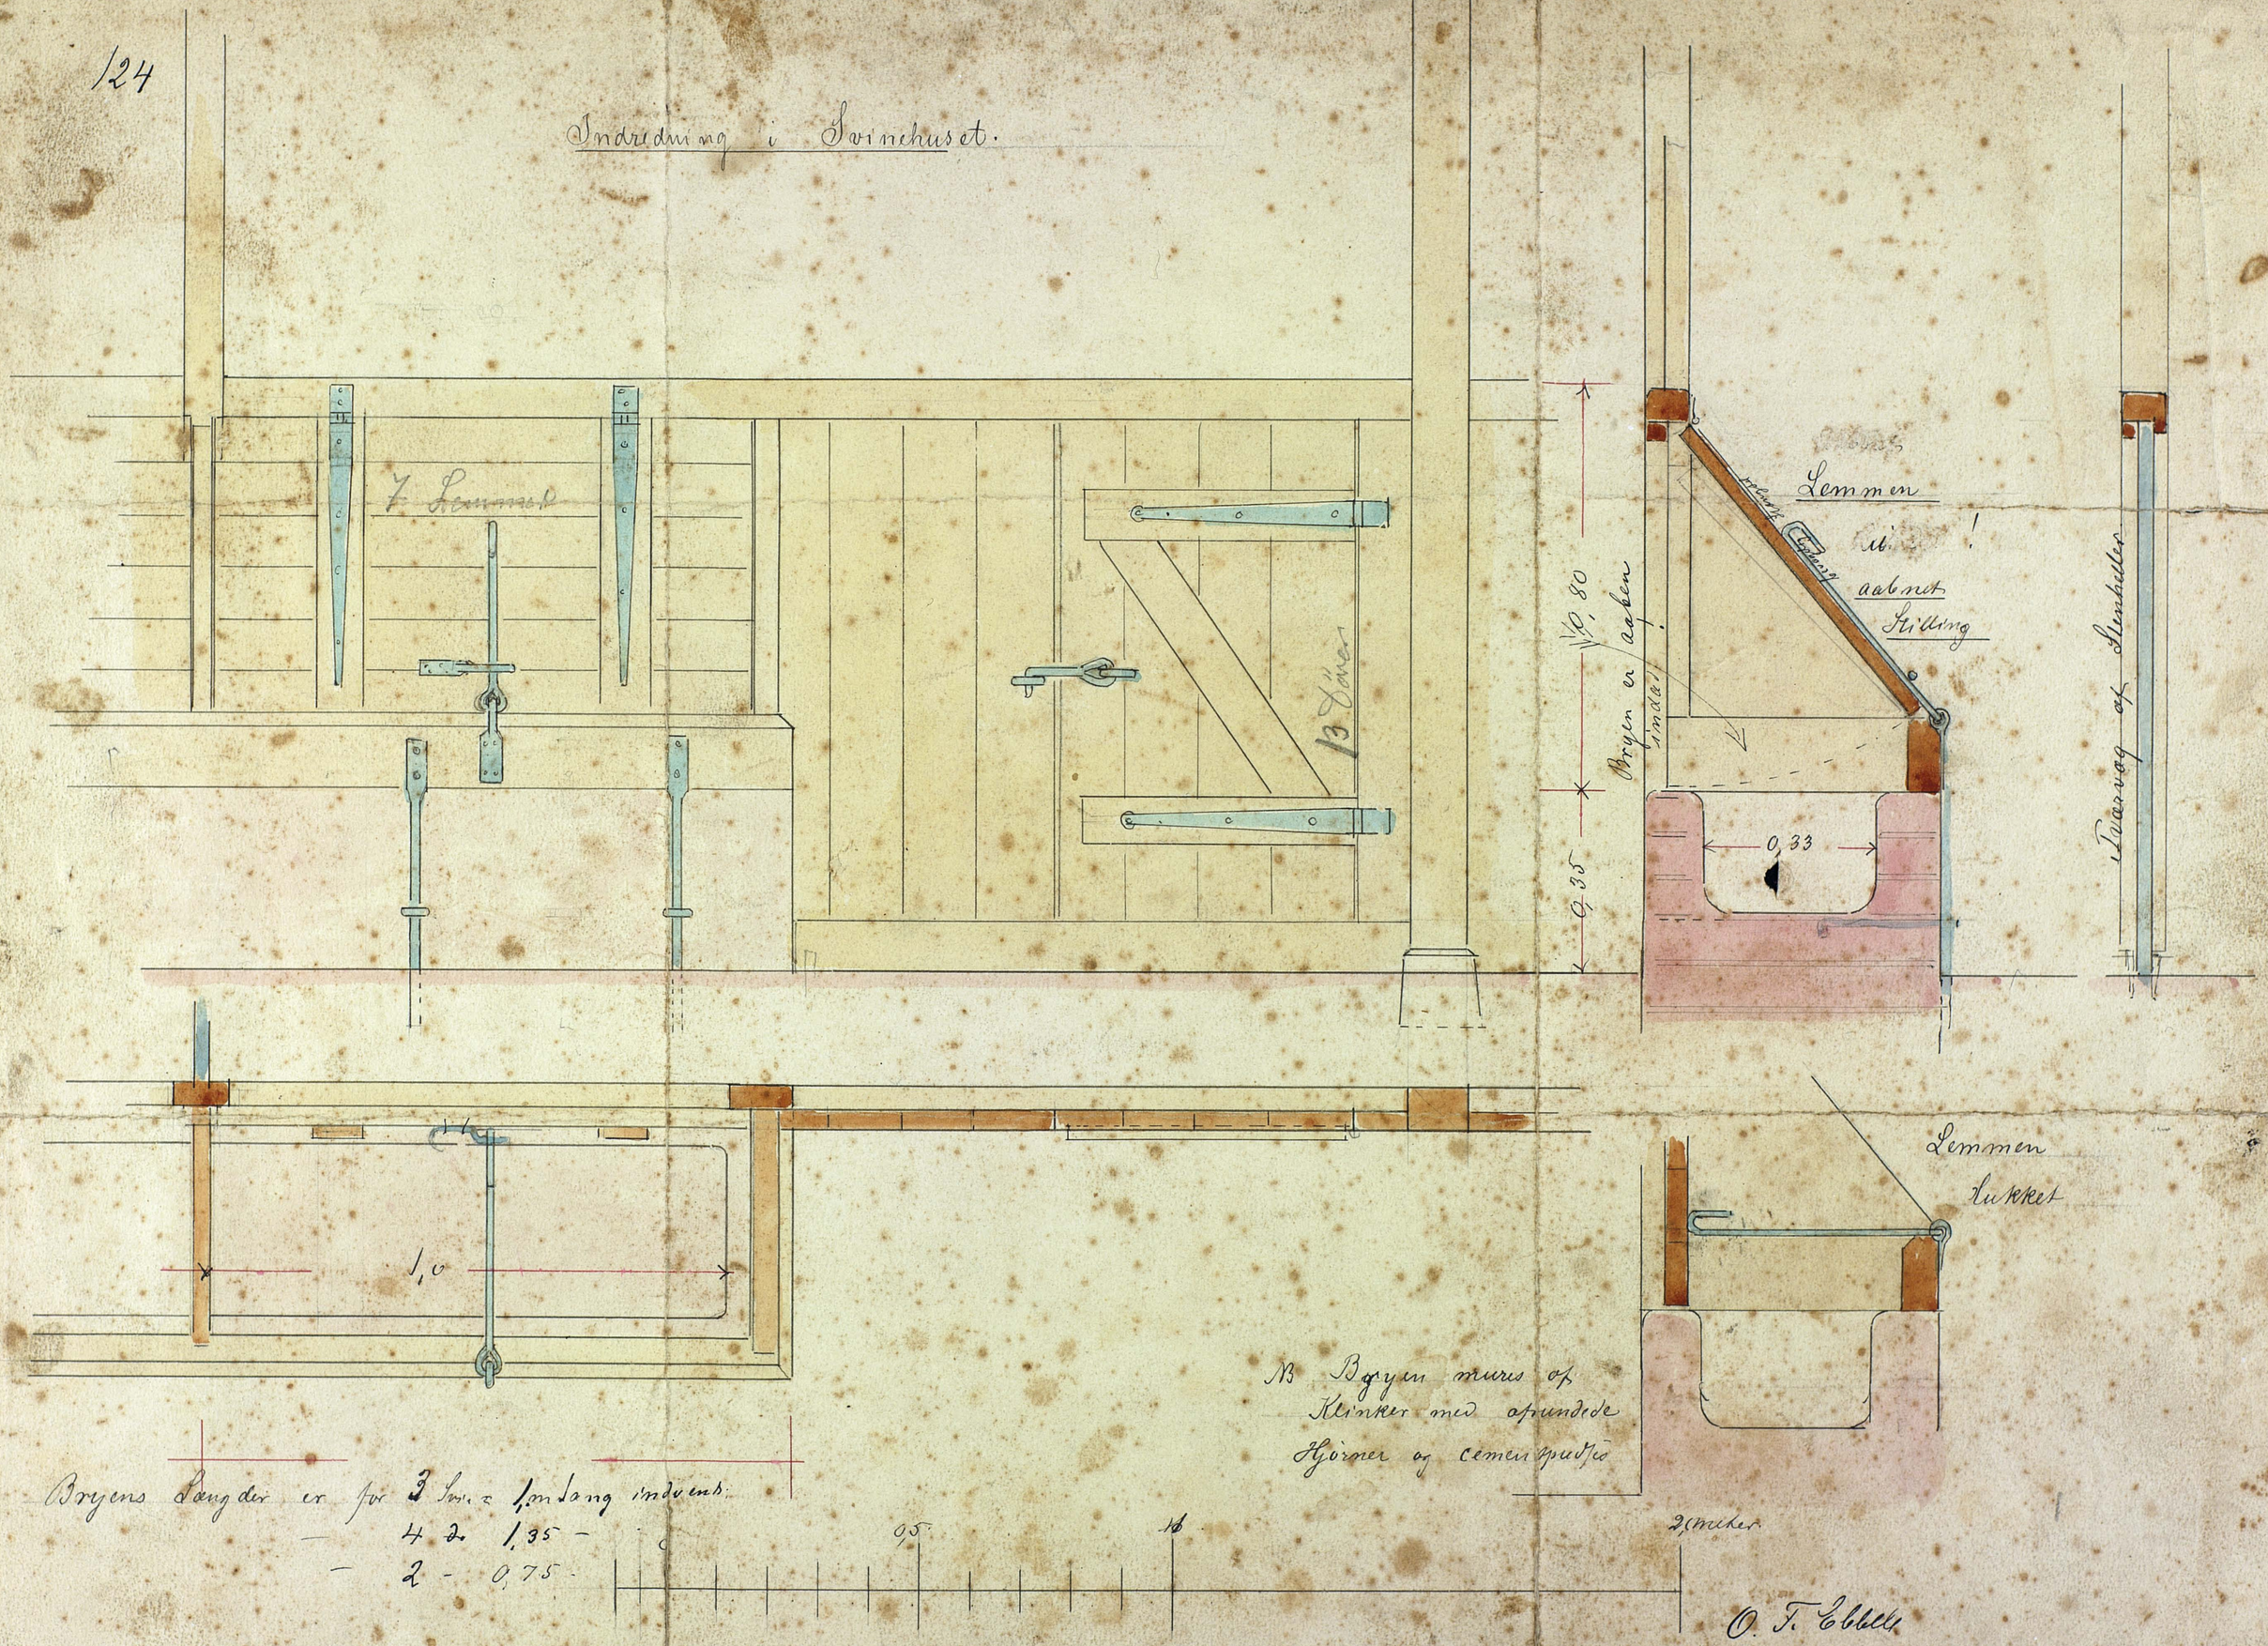

NB Bryen mures af Klinker med afrundede Hjörner og cementpudses

Bryens Længder er for 3 Svin = 1,m lang indvent.
— 4 do 1,35 —
— 2 — 0,75 —

O. F. Ebbelle

Nr 12.

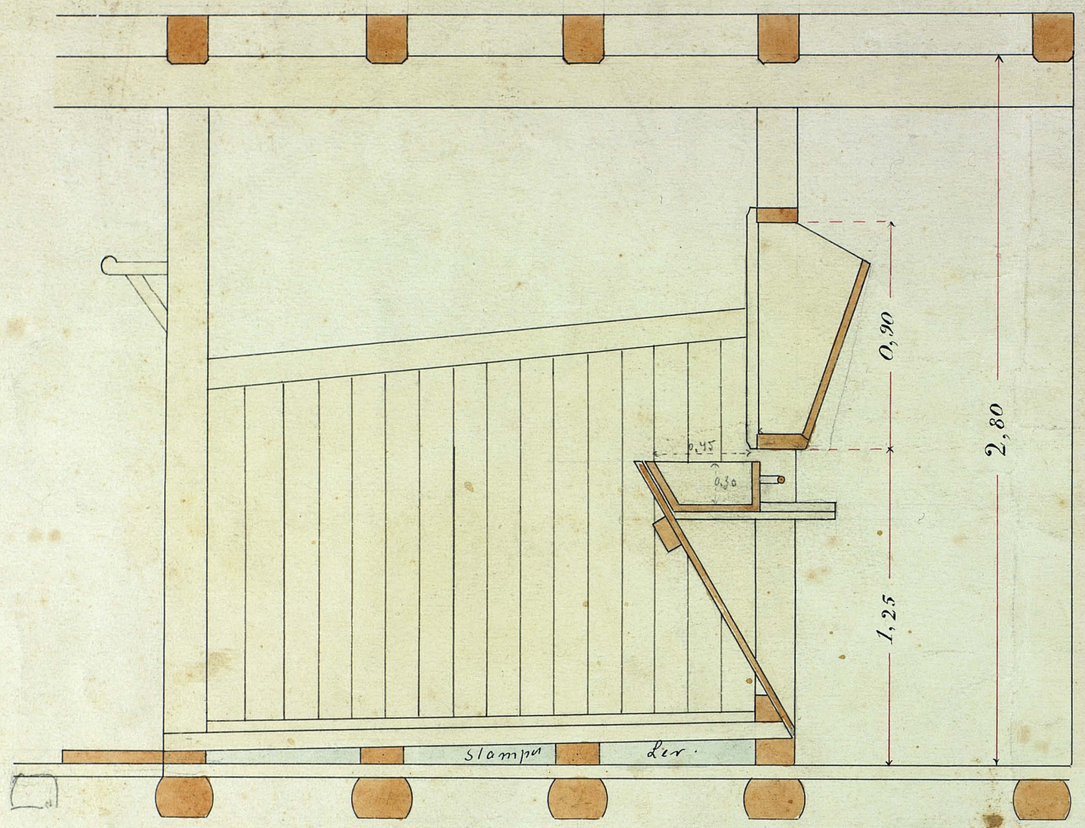

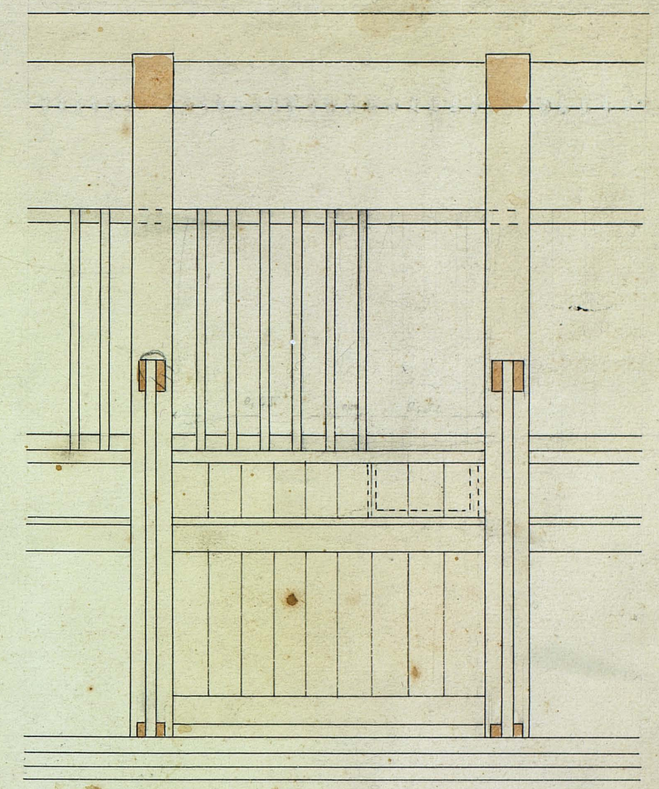

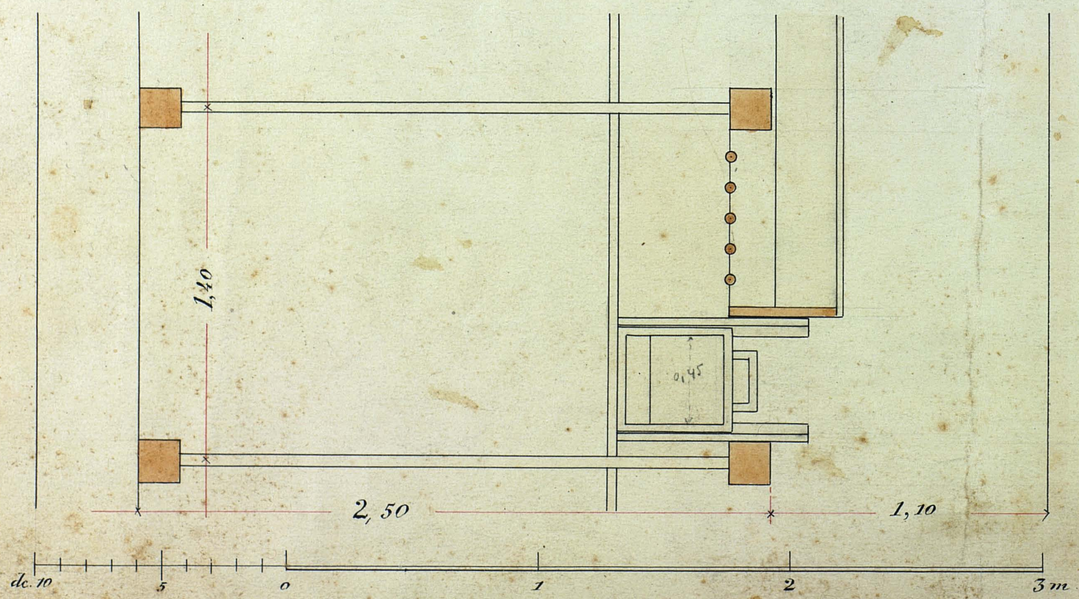

Staldindredning

Neevengården's Asyl.

Ø. F. Ebbell

Bl. 10

Neevengårdens Asyl

Udhusbygningen

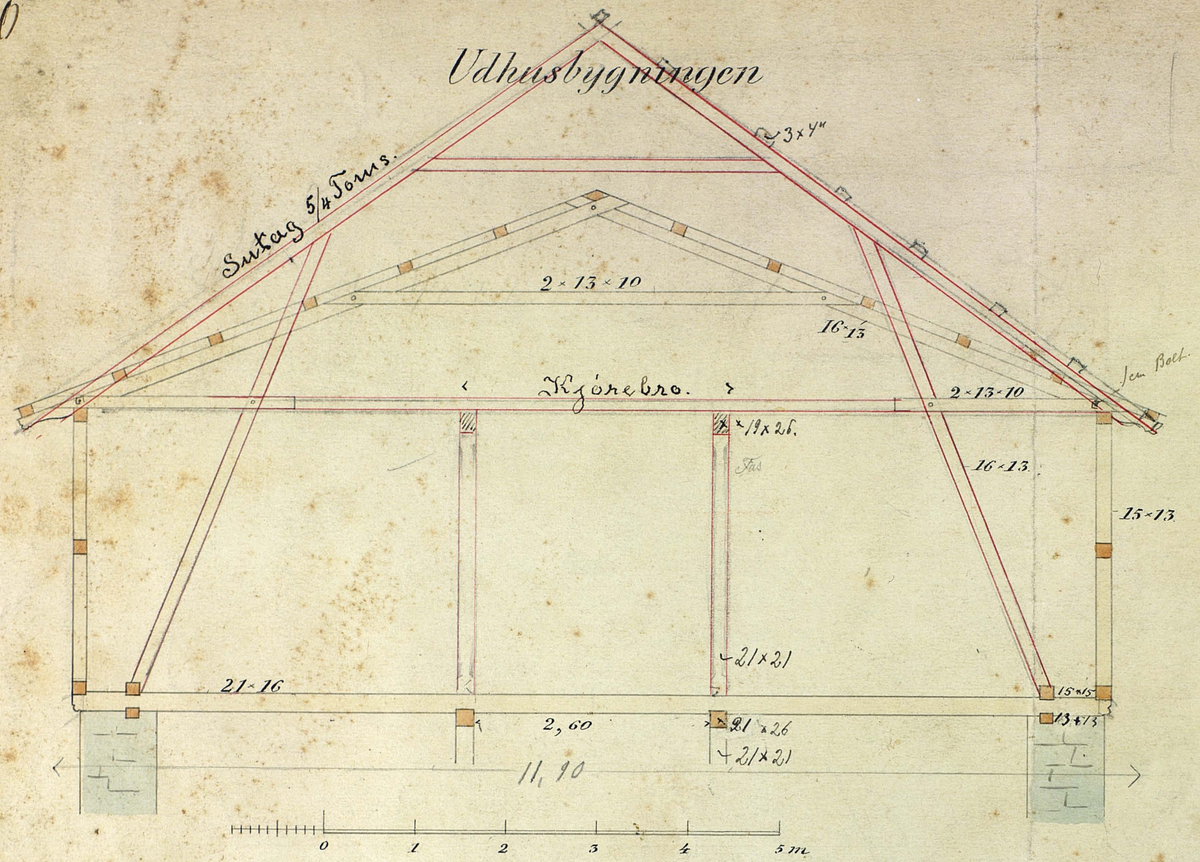

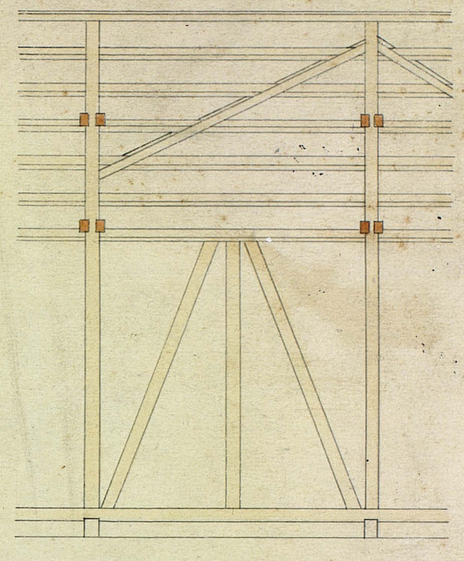

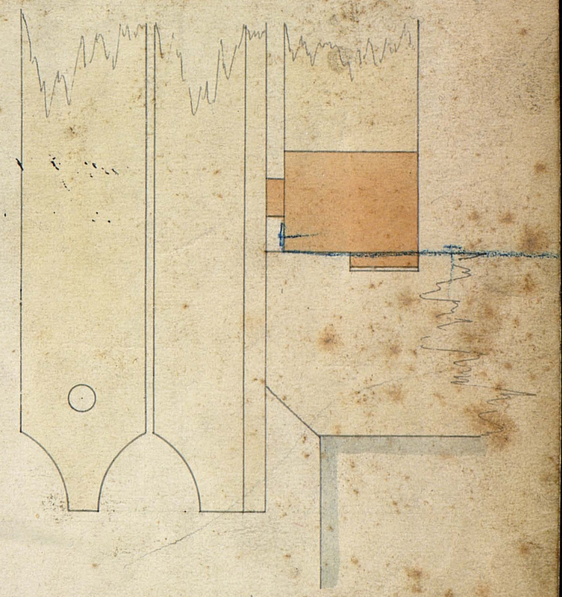

Ventilationskanal

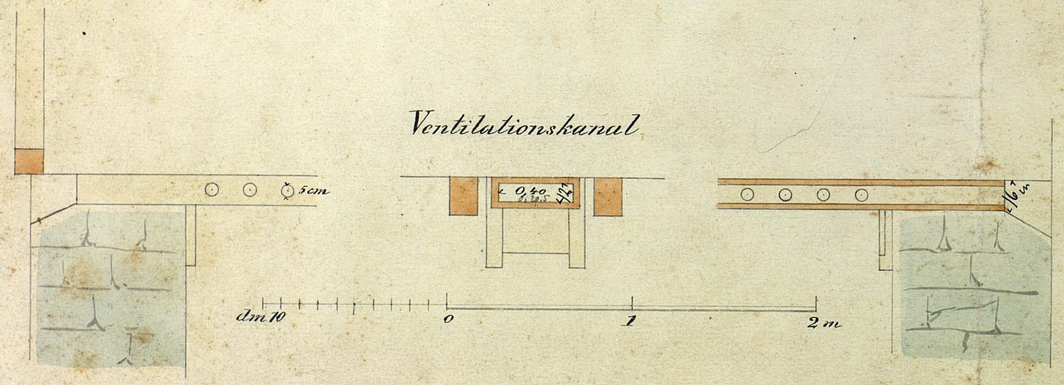

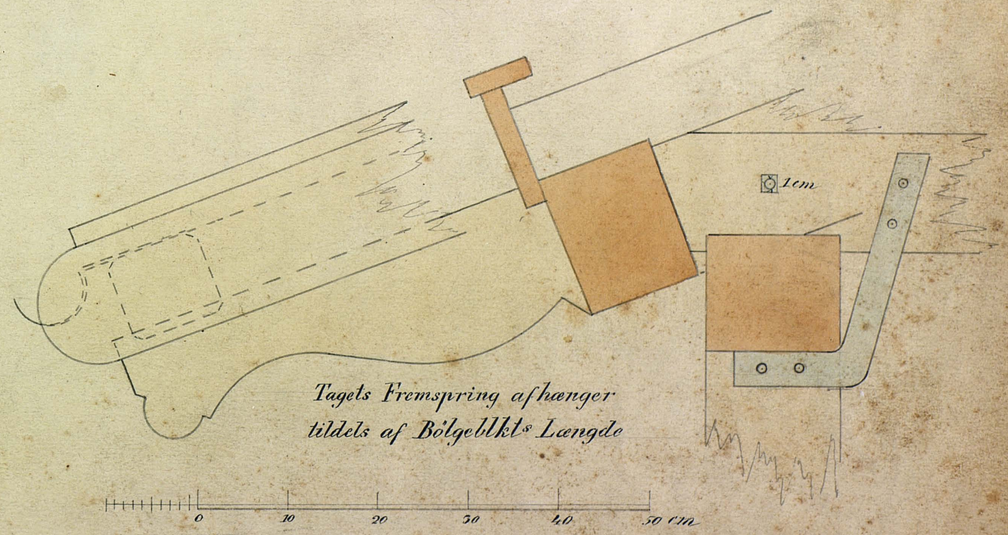

Tagets Fremspring afhænger tildels af Bølgeblkts Længde

O. F. Ebbell

N: 67.

Neervingaardens Asyl.

Skyvedøre mellem Forsamlings- og Spisevarelset.

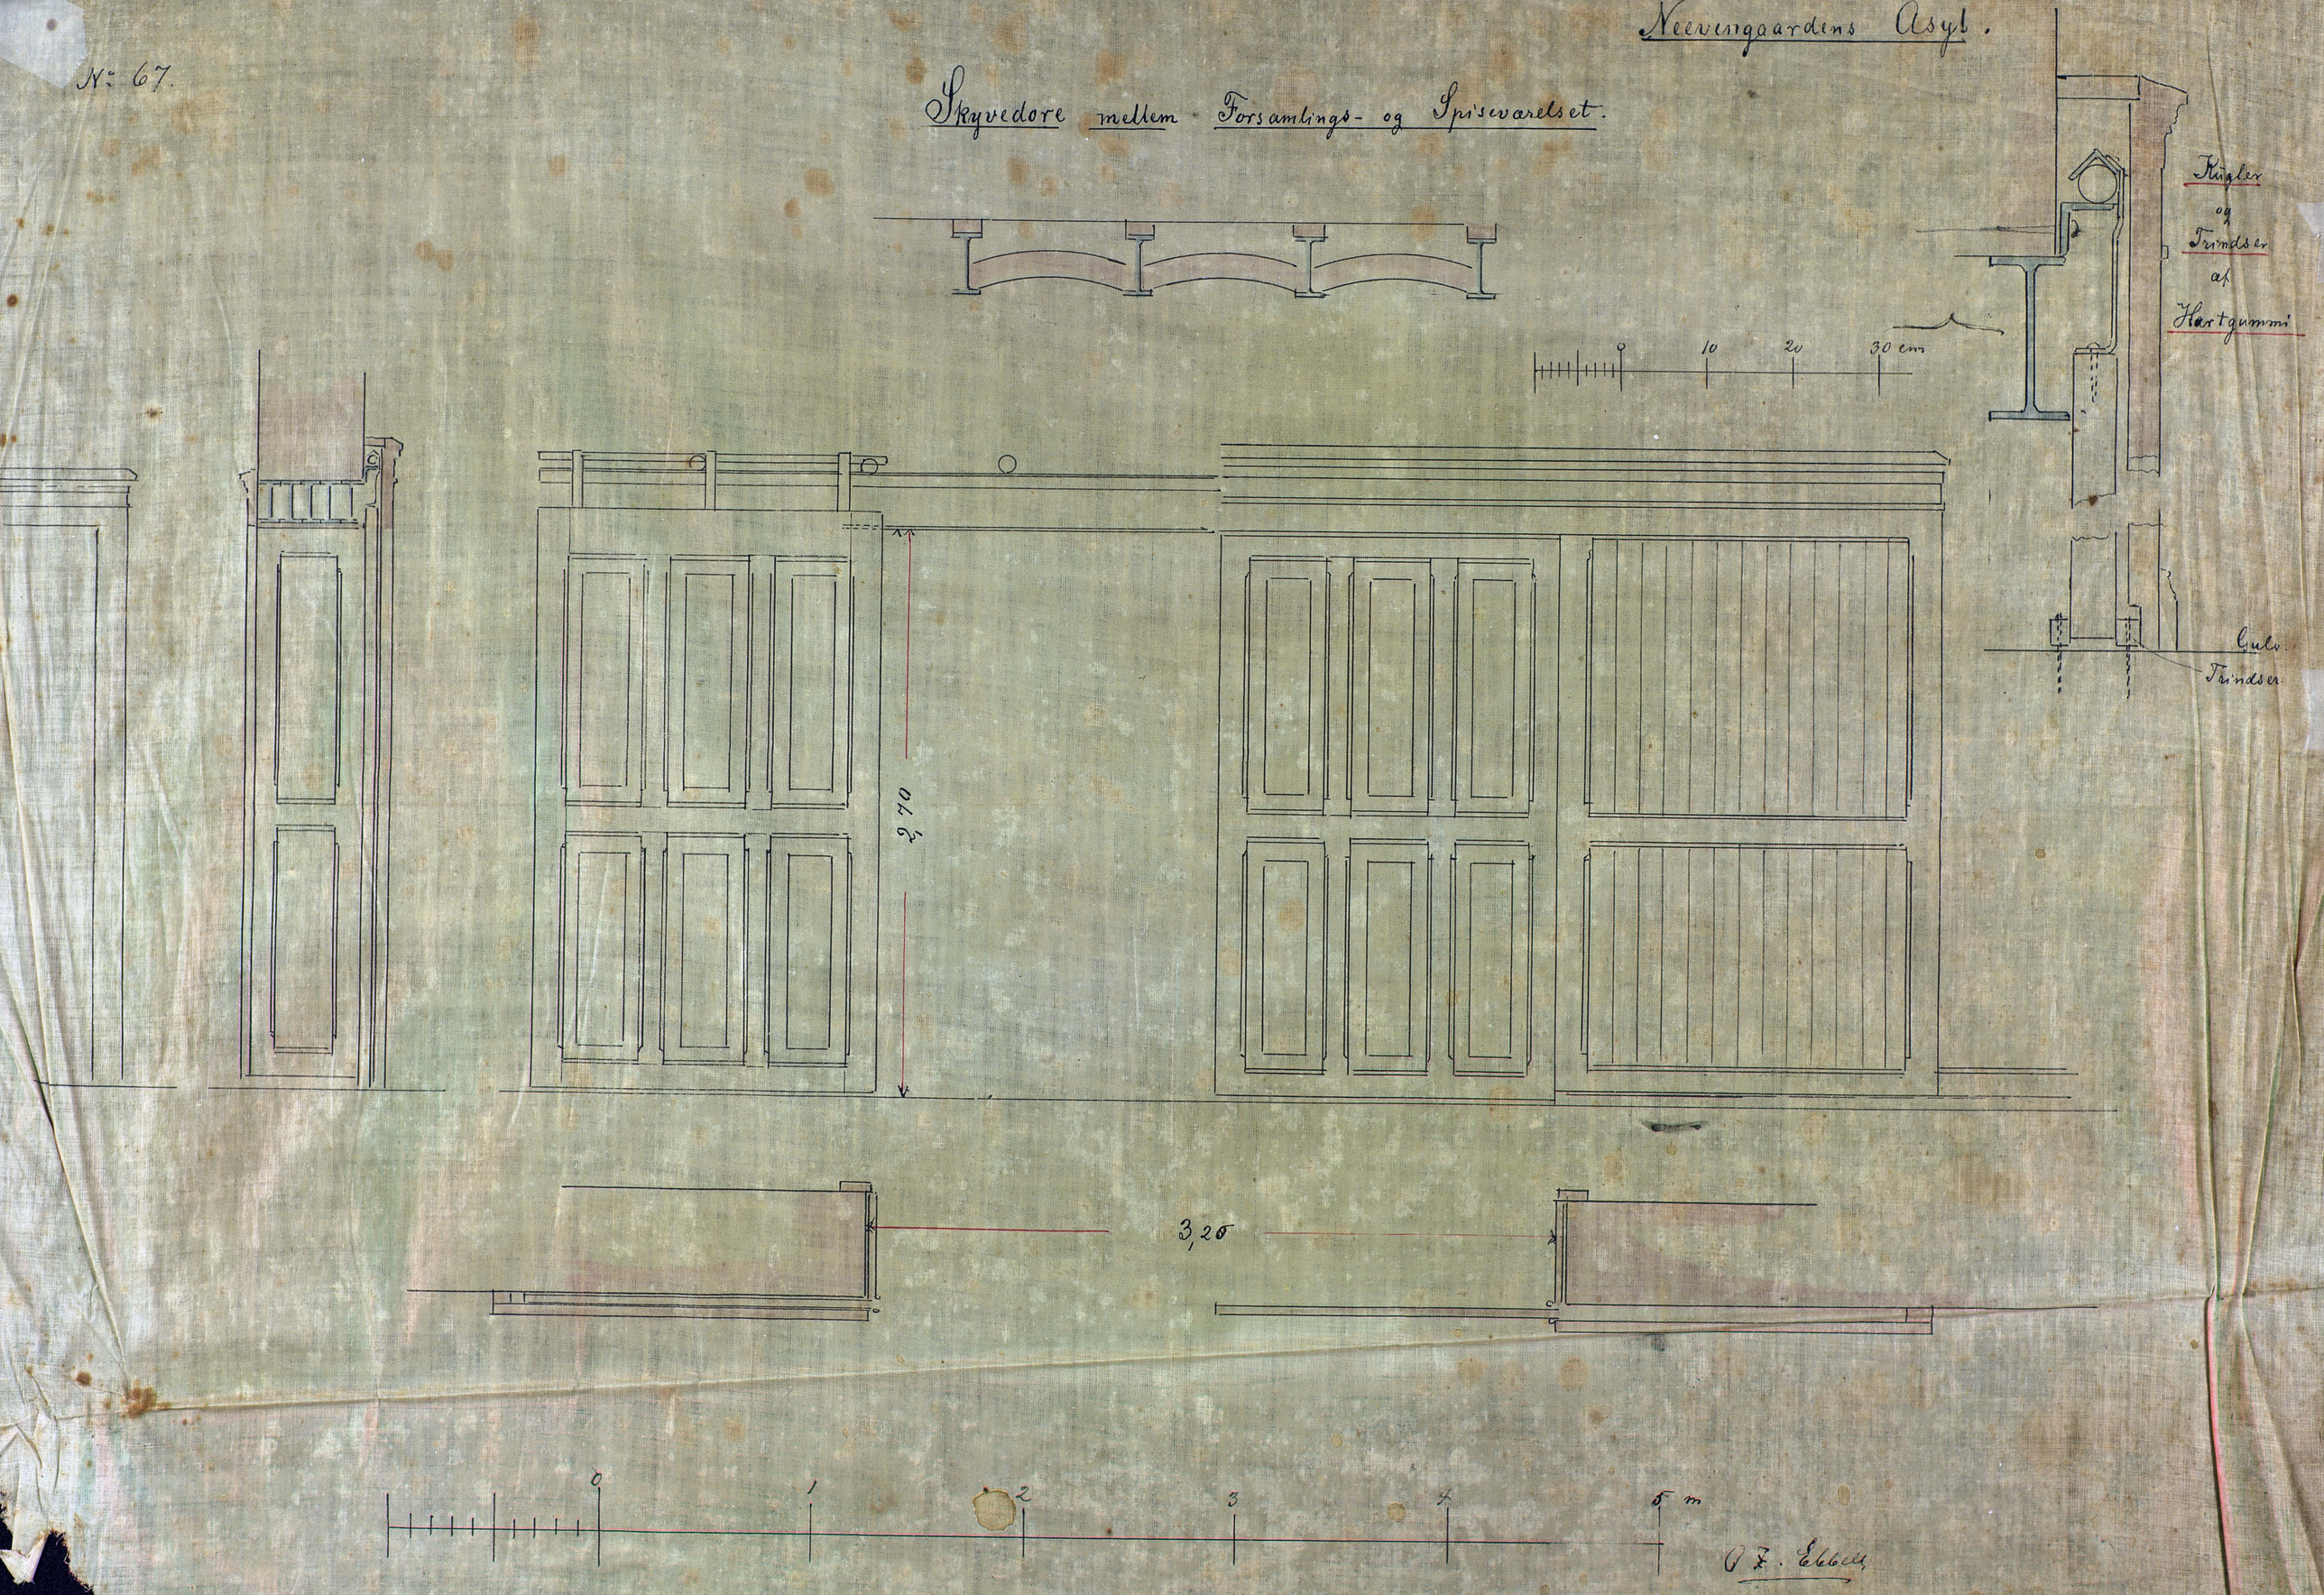

O. F. Ebbell

137

Neervengaardens Asyl.

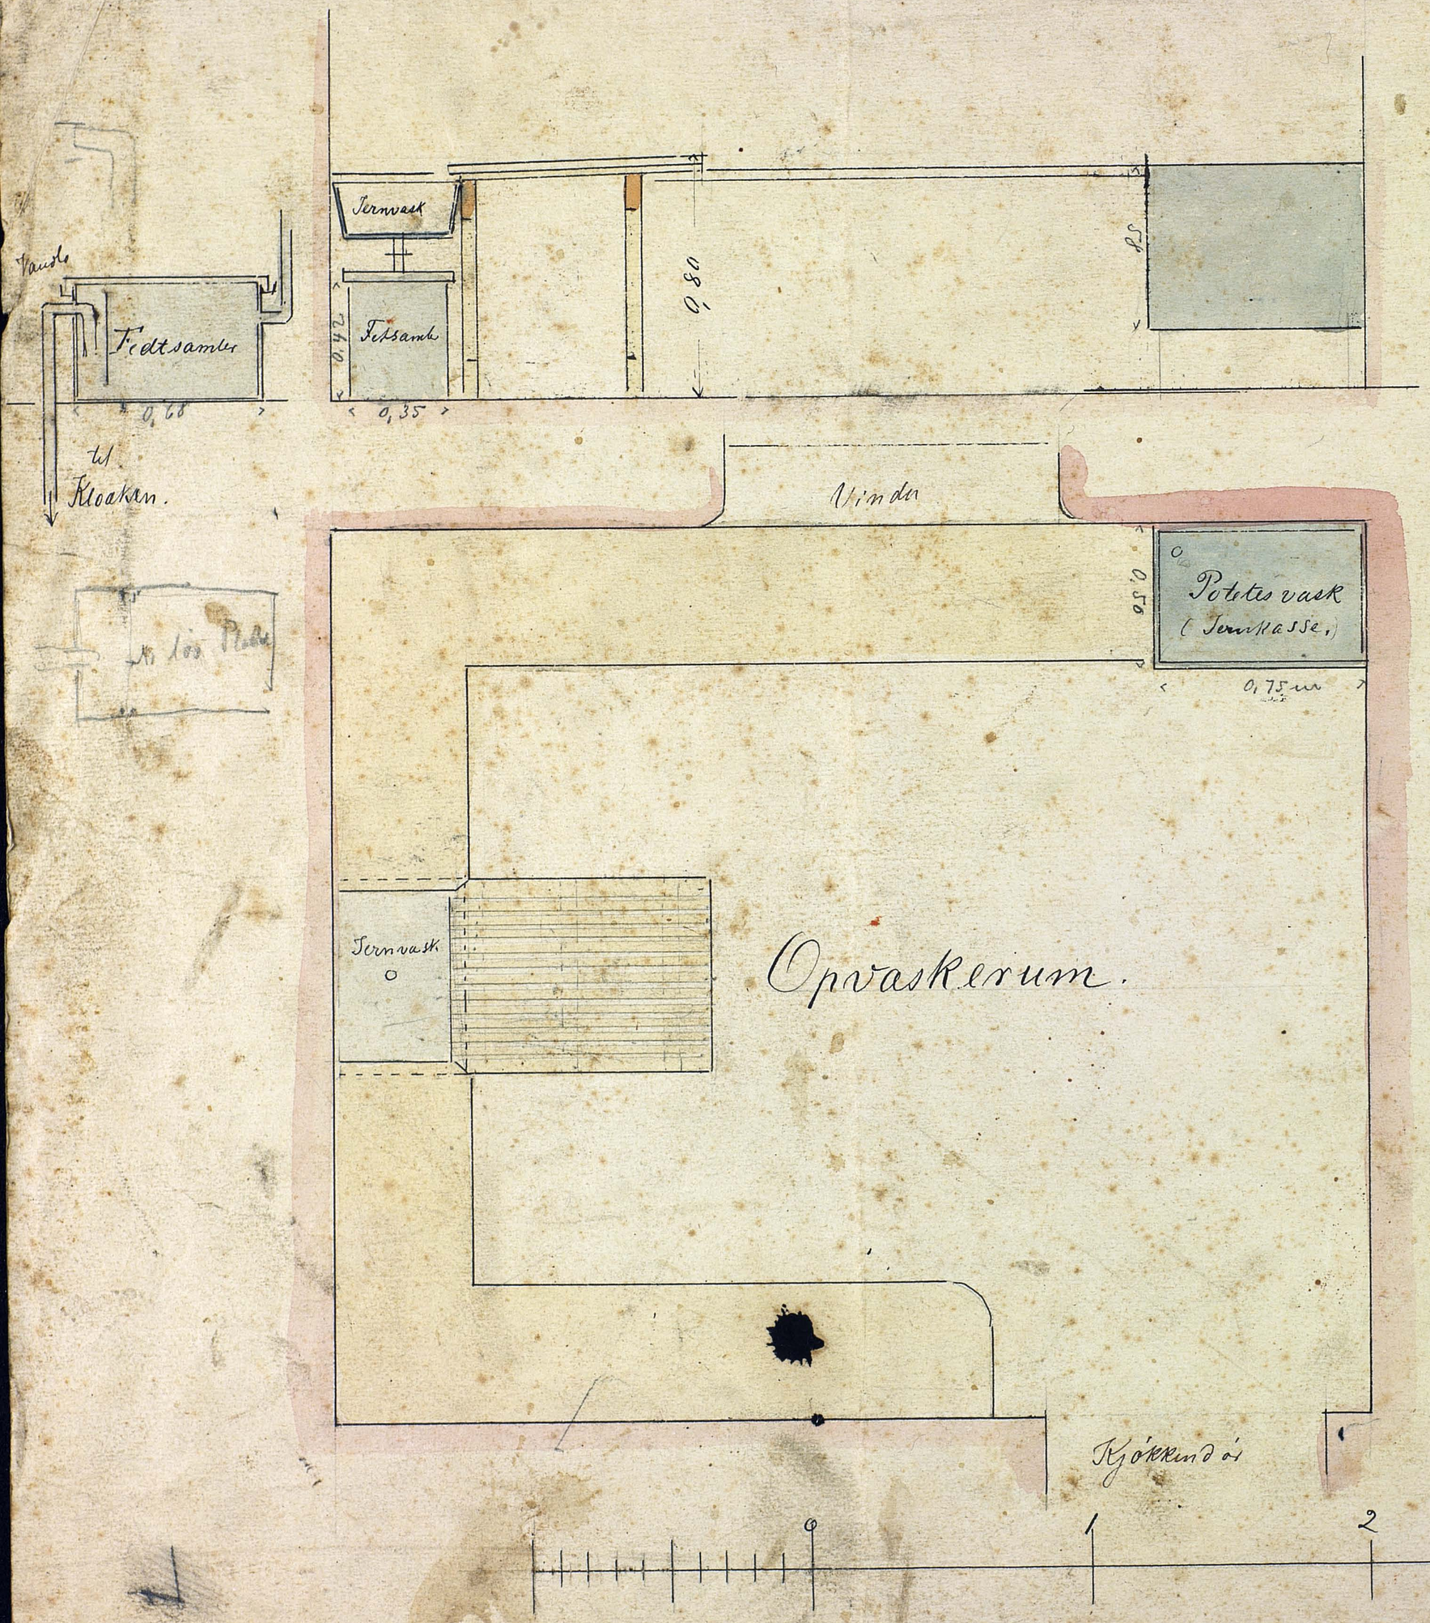

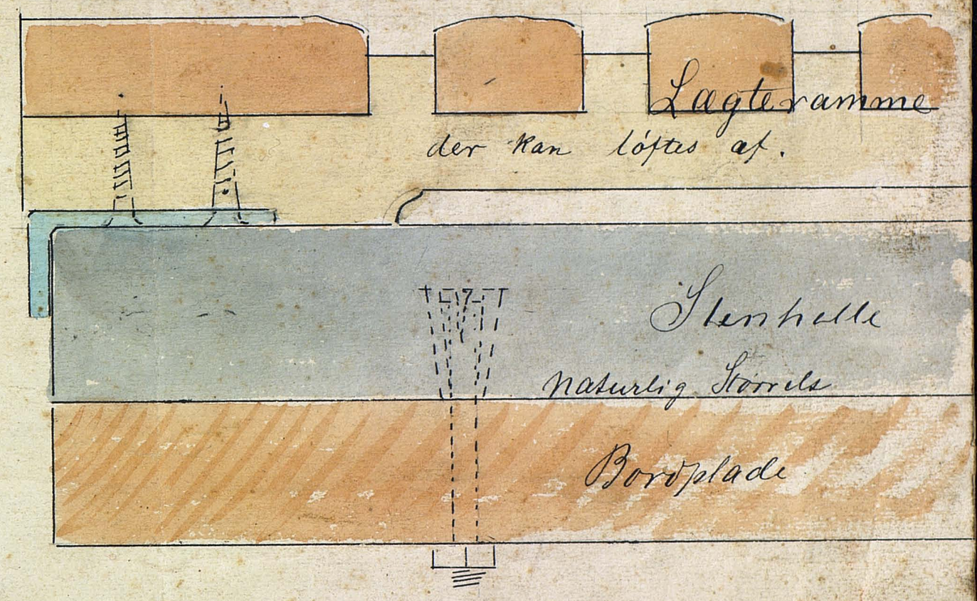

Vaskebord med lös Lagtramme

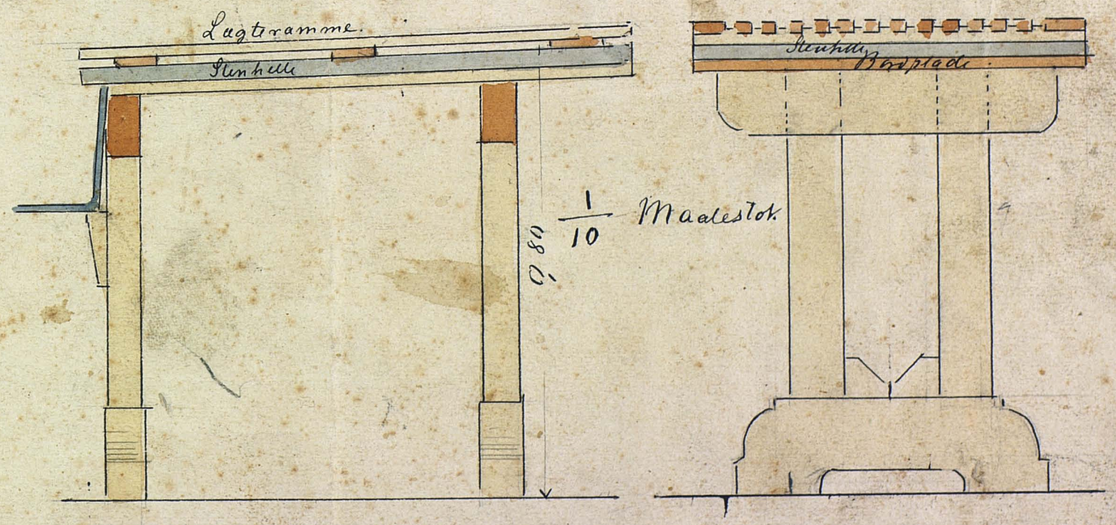

Sindsygeasyl paa Neevengaarden

Afdeling for Urolige Syge

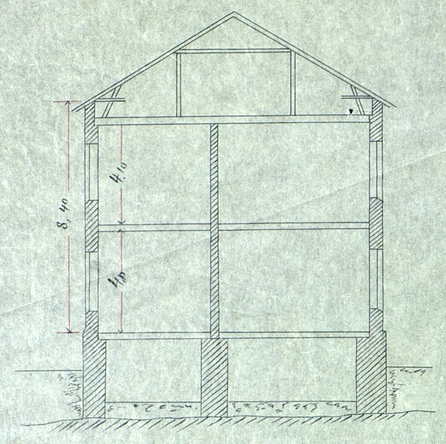

Tværsnit af C.

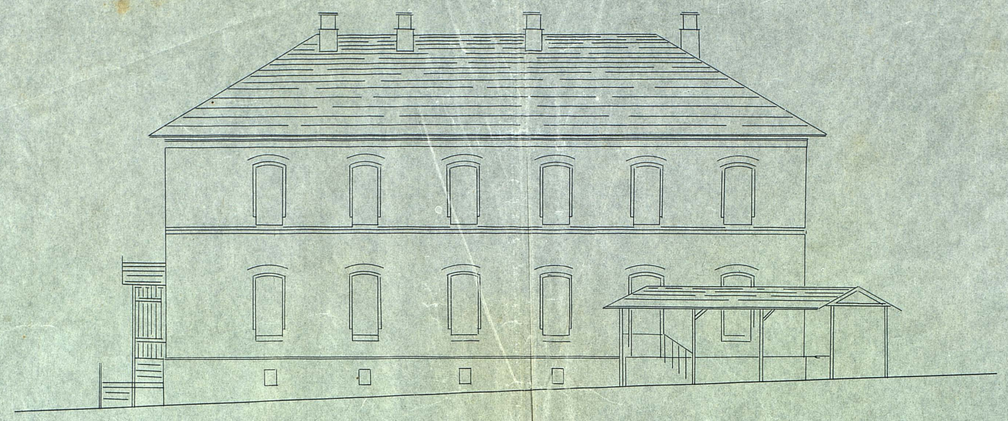

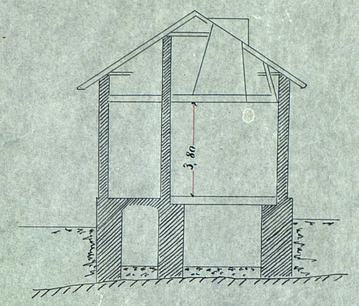

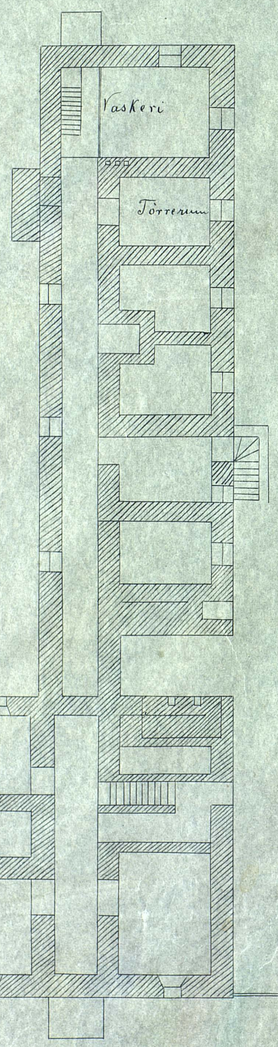

Kjælderplan.

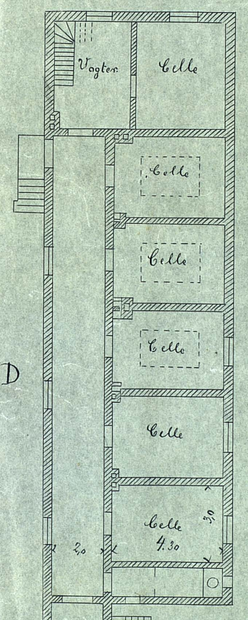

Afd. D

1ste Etage

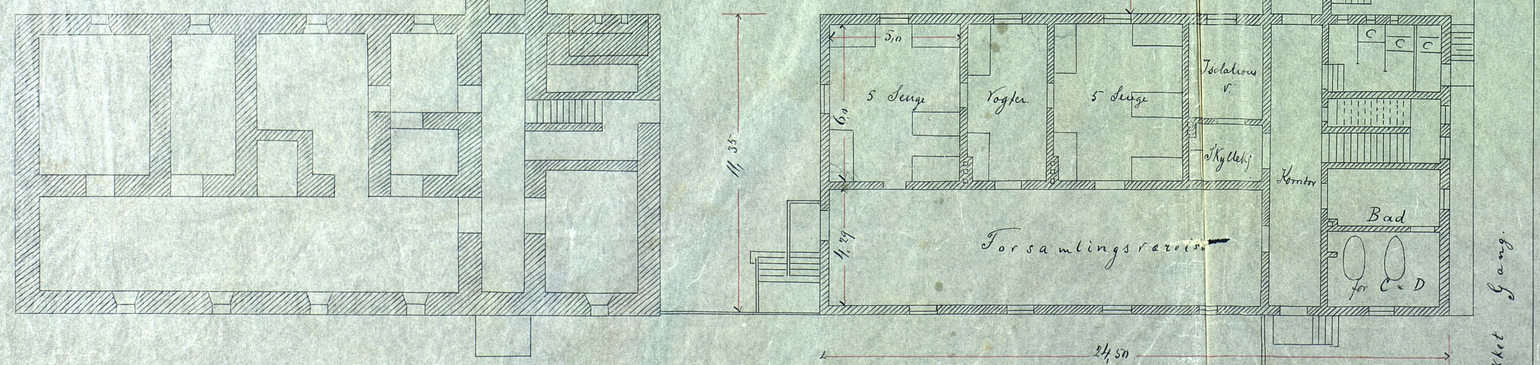

Afdel C.

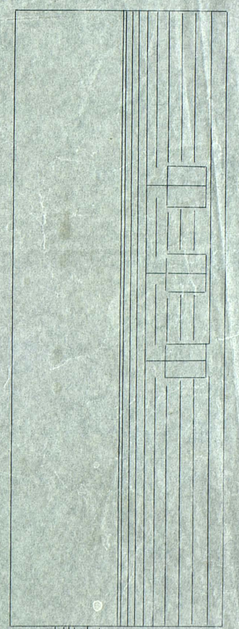

2de Etage

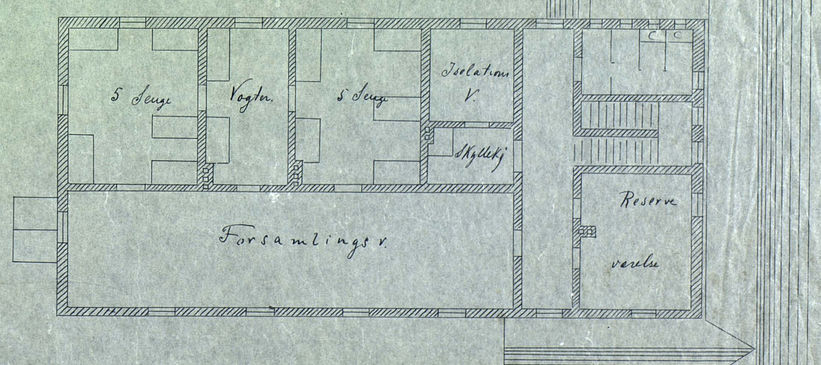

Bl. 11

Nevengården Sindsygeasyl.

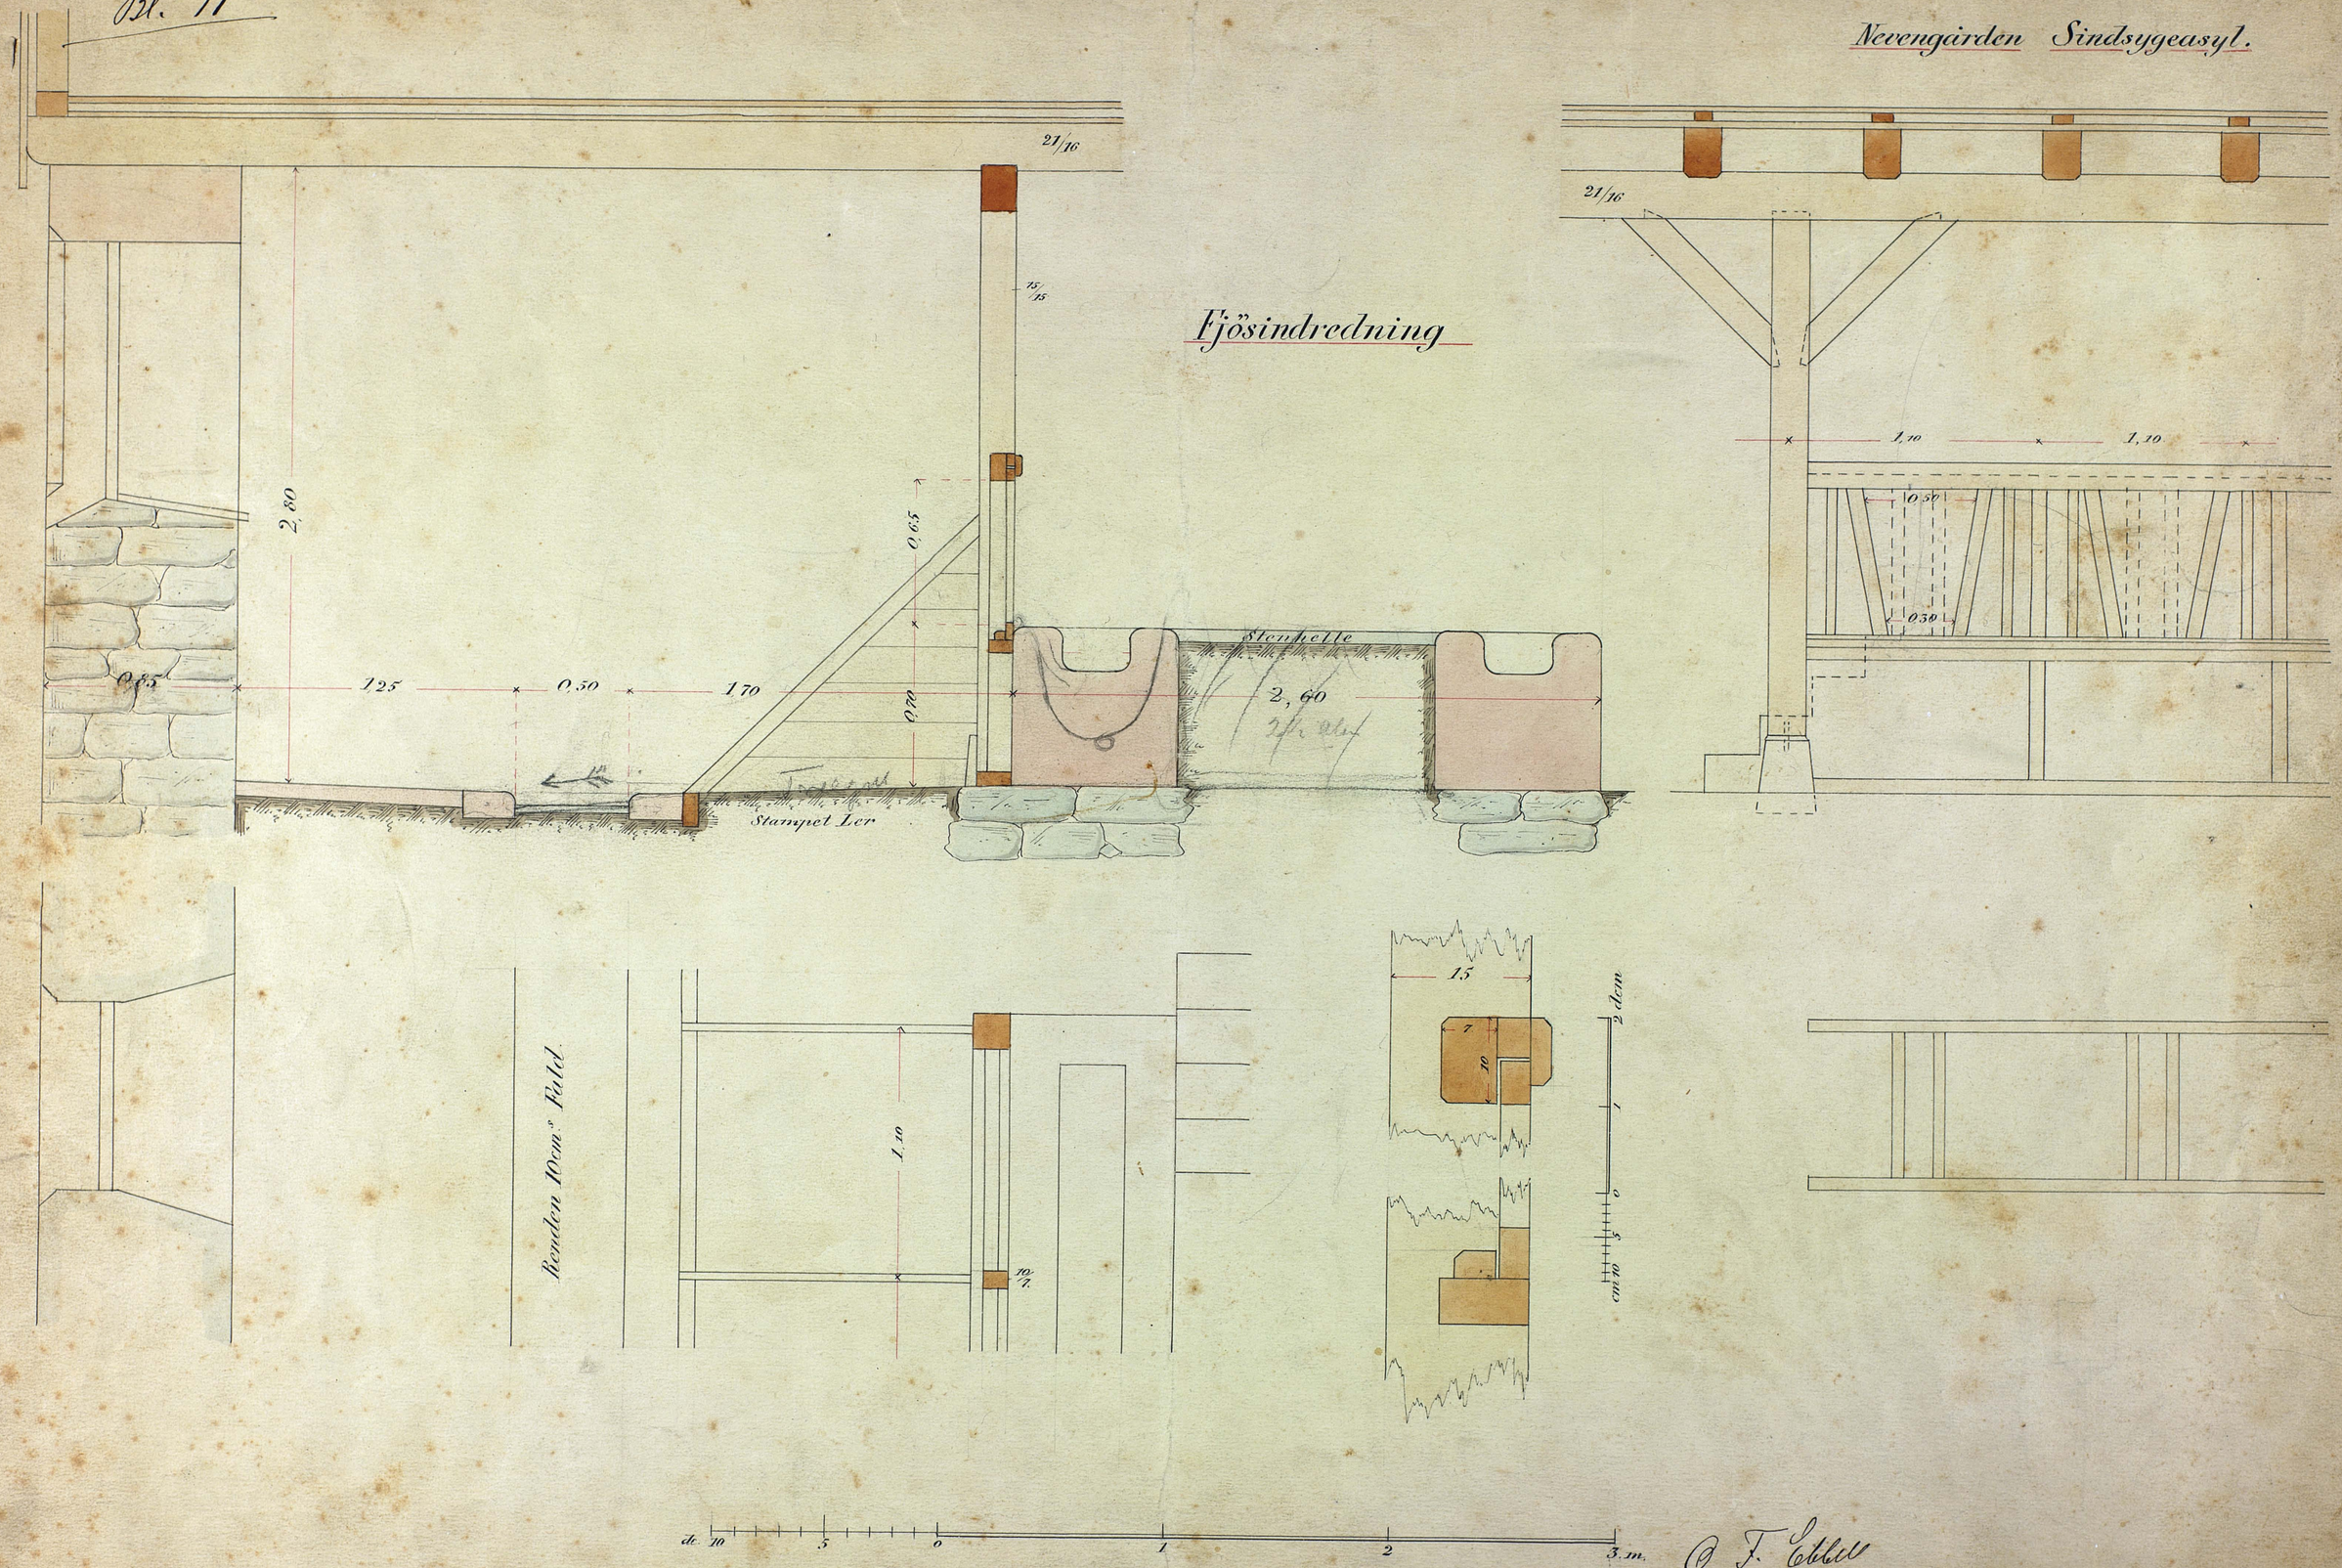

O. F. Ebbell

ØKONOMIBYGNINGEN.

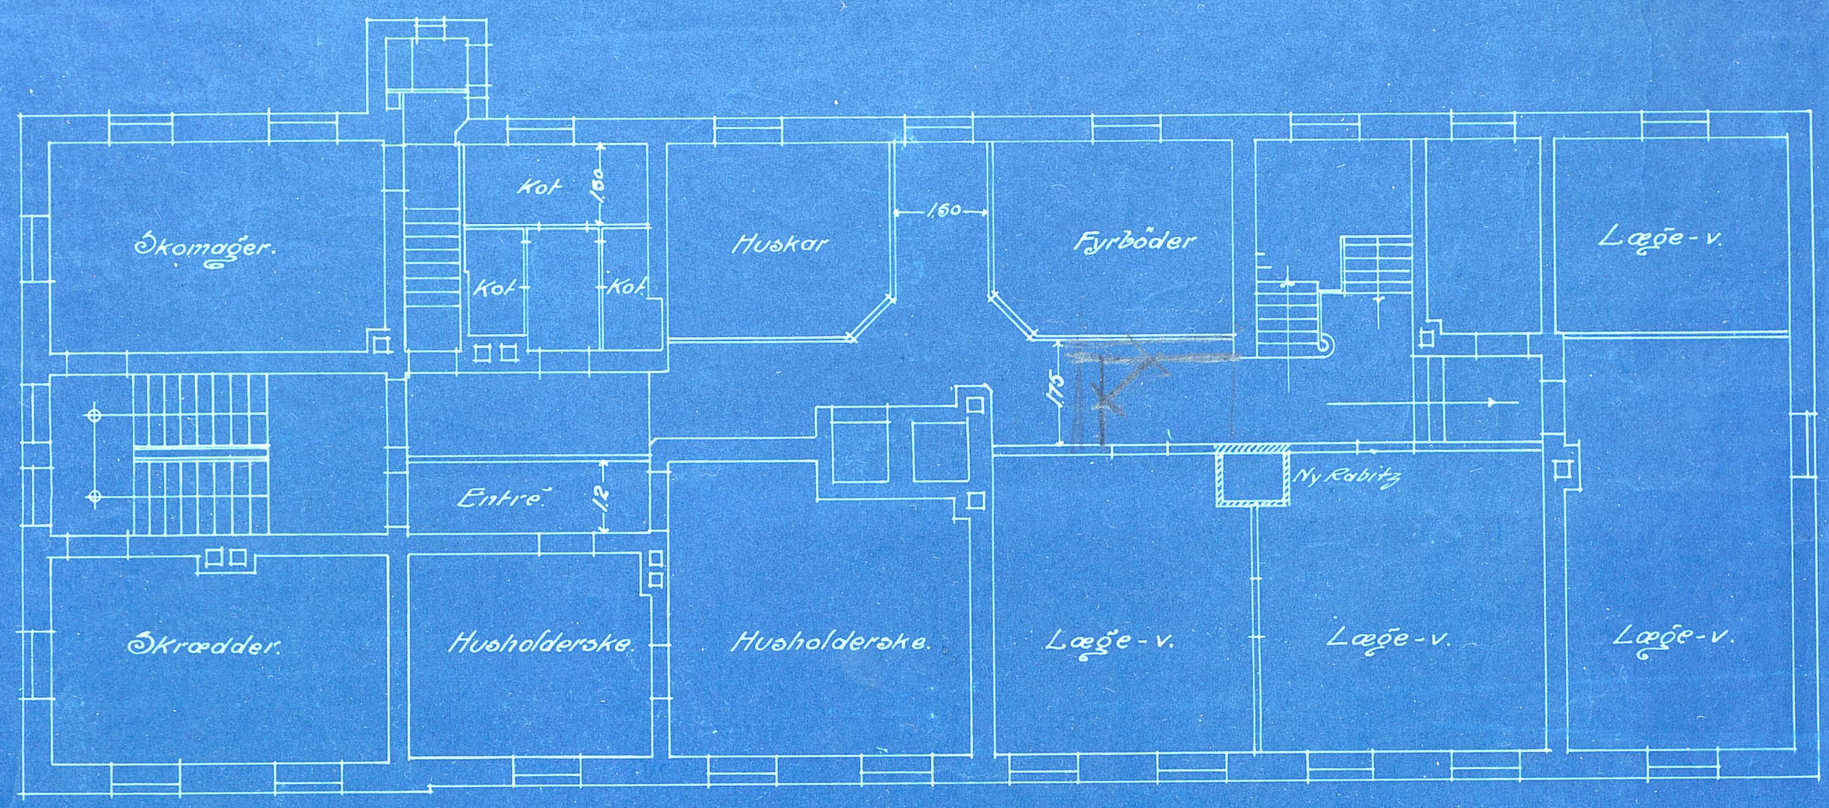

PLAN af II^den ETAGE.

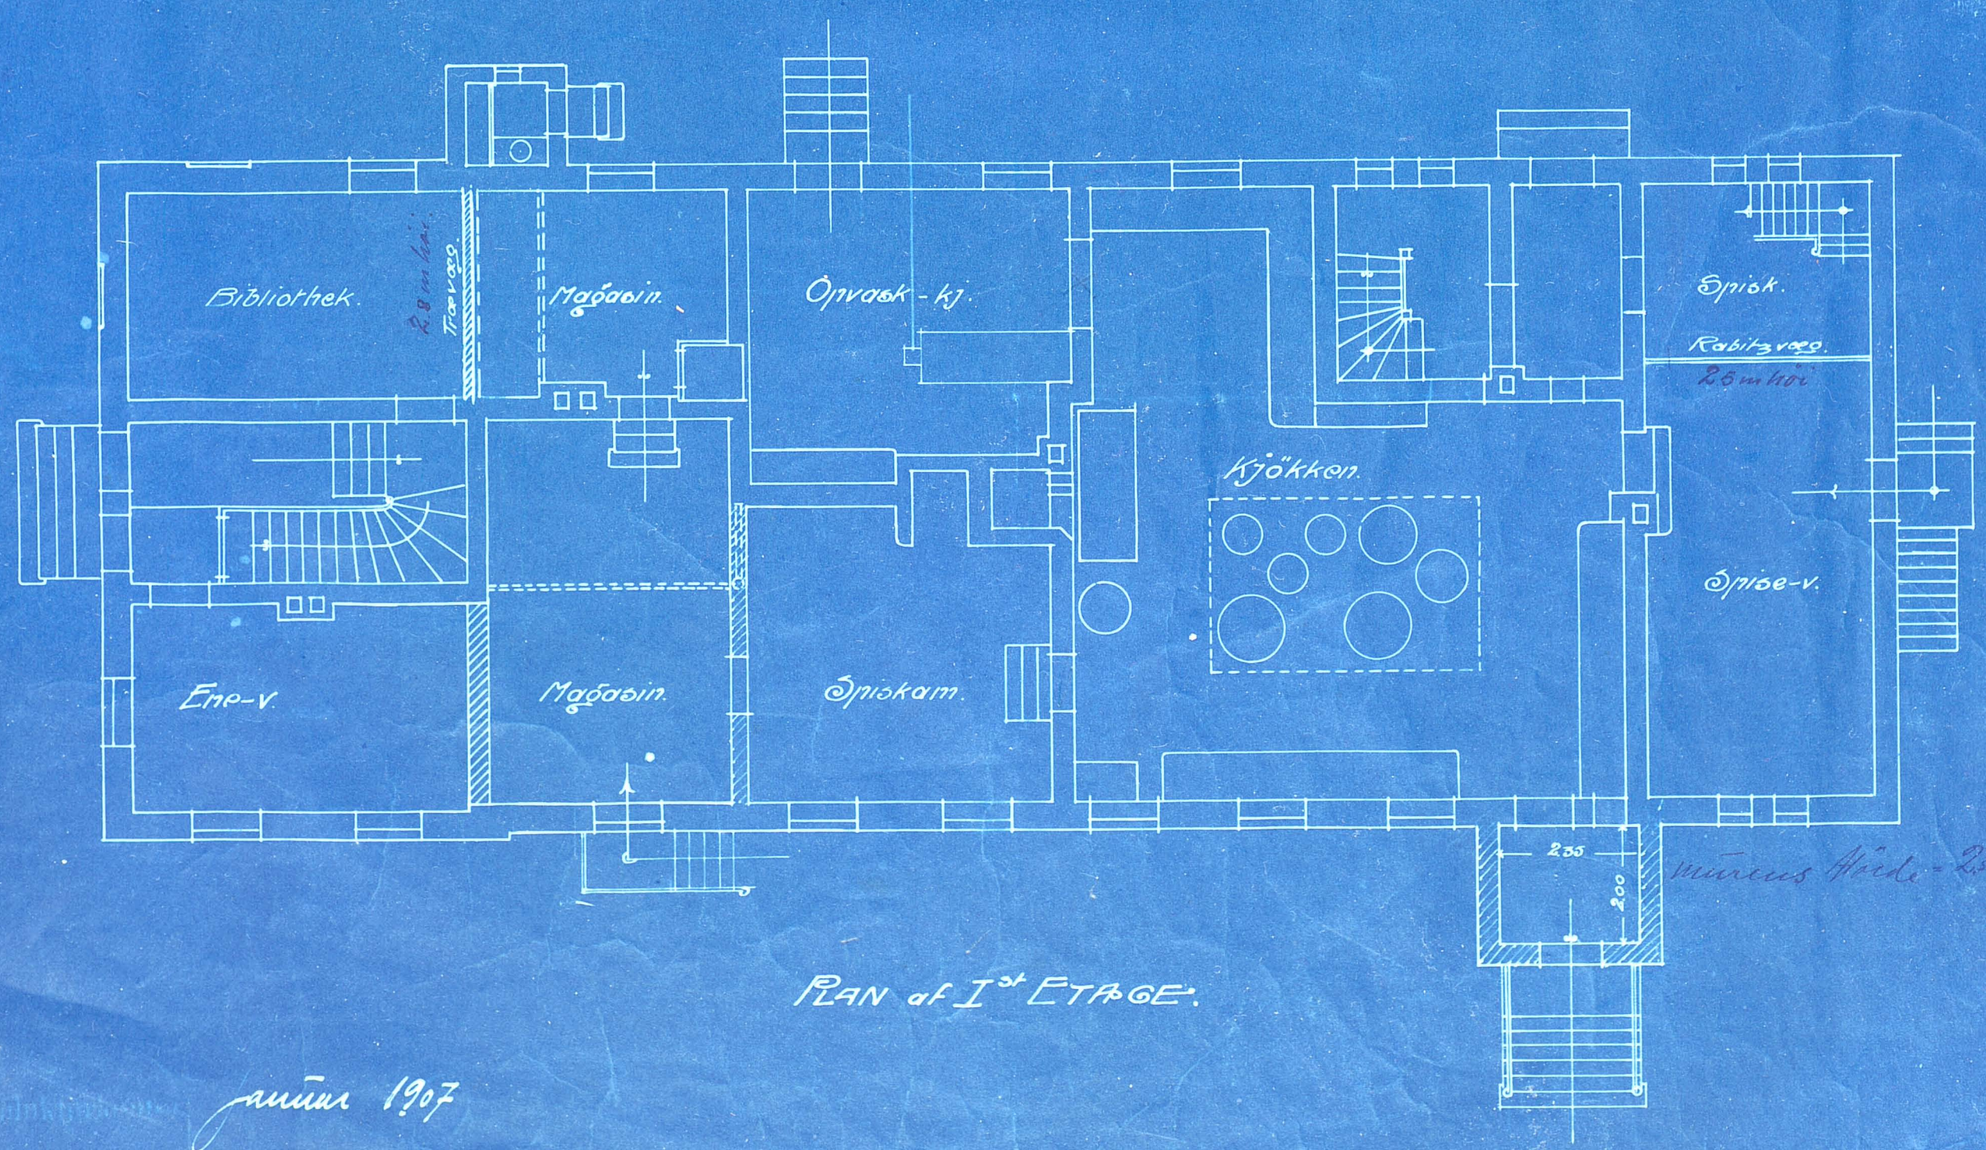

PLAN af I^st ETAGE.

Januar 1907

Kegan Hansen

NEEVENGÅRDEN SYKEHUS KJØKKENBYGNINGEN

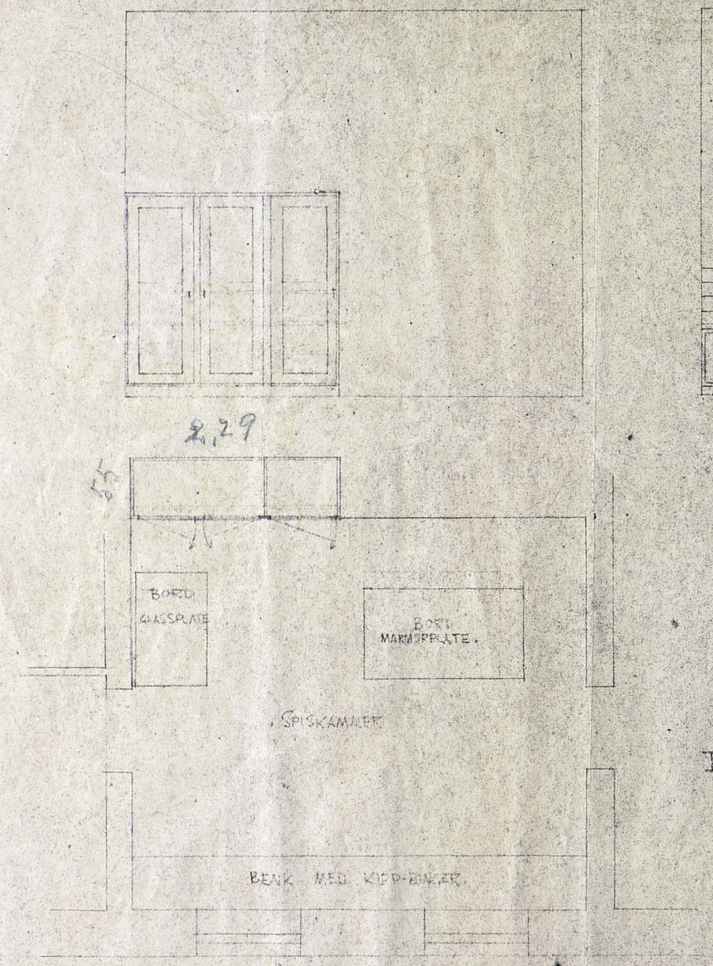

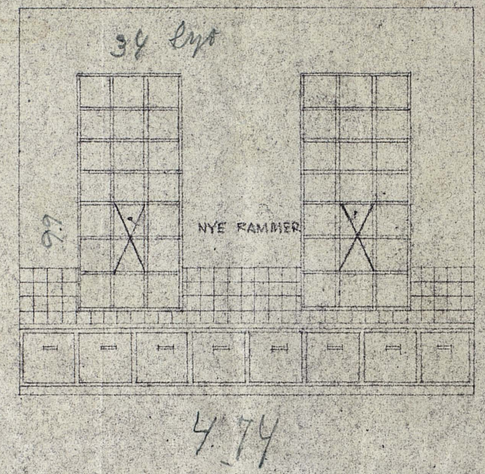

I. FORSLAG TIL NY. SPISKKAMMERINNREDNING
M. 1:50

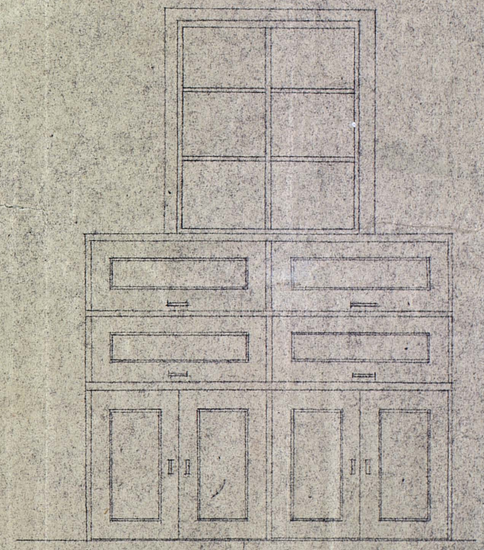

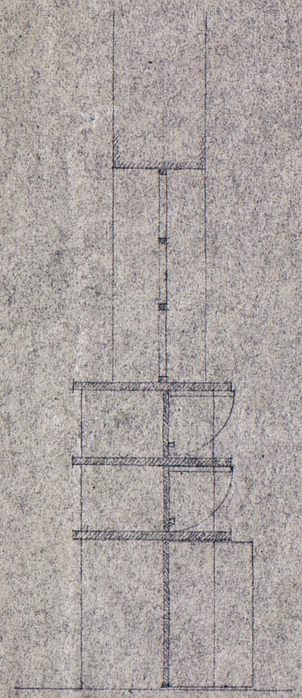

1:20

I FORSLAG TIL UTLEVERINGS-SKAP 2 STK.

BYARKITEKTENS KONTOR FEBR. 1936

Plan
til
Nyt Sindssygeasyl for Bergens Stift.

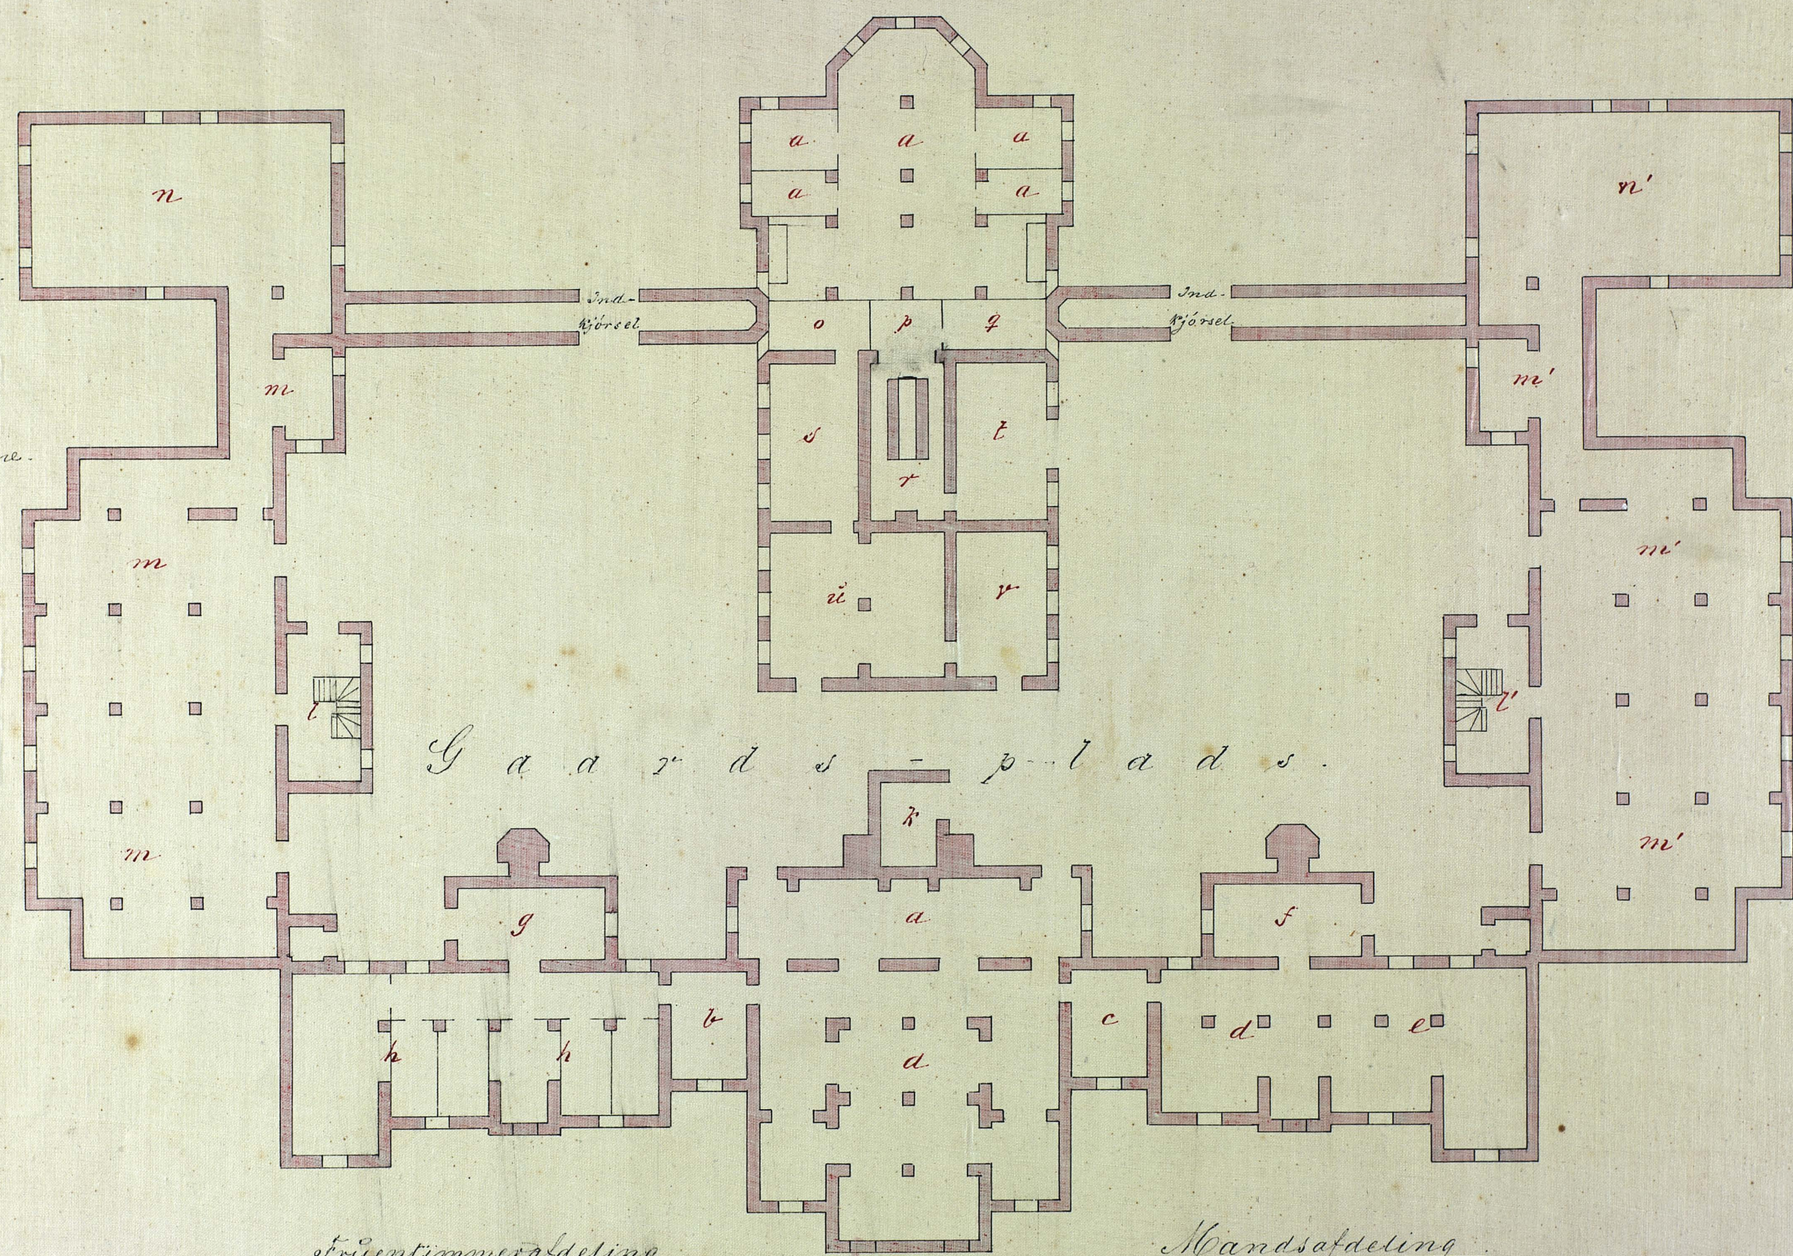

Hovedbygningen.

a. Forraadsrum.
b. Laboratorium.
c. Budets Værelse.
d. Reservelægens Kjældere.
e. Forvalterens do.
f. Udgang til Gaarden.
g. do til do.
h. Overlægens Kjældere.
k. Samlingskasse for Latrinerne.
l. Trappe til 1ste Etage.
mm'. Oplag for Veed og Kul.
nn'. Opbevaringsrum for Sygeafdelingerne.

Oeconomibygningen.

a. Forraadsrum.
o. Værelse for 2 Vaskekoner.
p. Forplads foran Kjedlen.
q. Værelse for Maskinist.
r. Kjedelhuus.
s. Vaskeri.
t. Kullager.
u. Törre- og Strygeværelse.
v. Rulleværelse.

Fruentimmerafdeling

Mandsafdeling

Kjælderetage

Kooter 1871.

Udkast

til

nyt Sindsygeasyl for Bergens By

100 Patienter

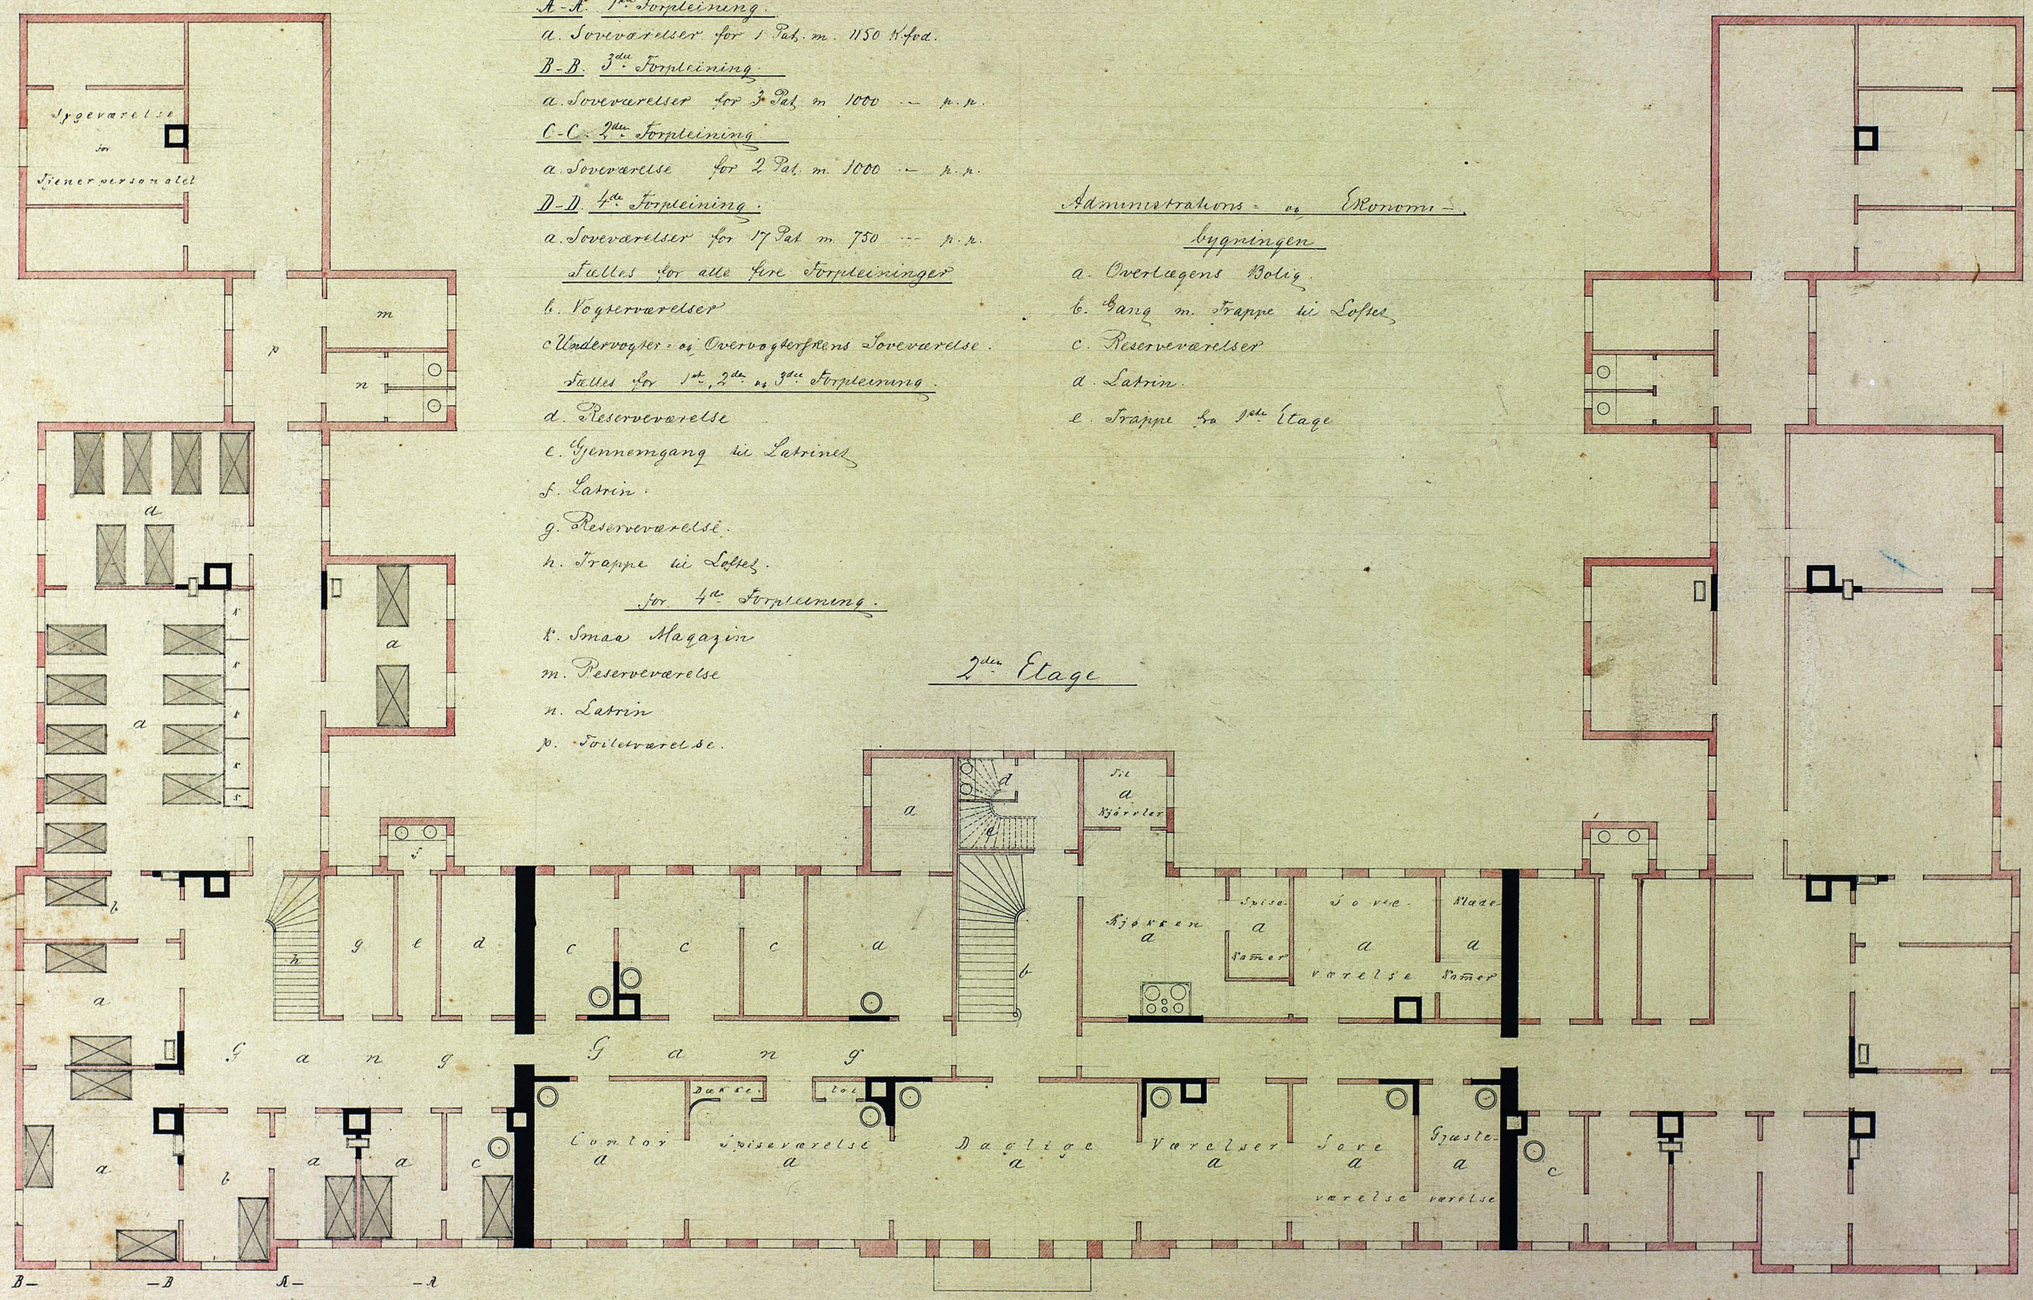

A-A. 1ste Forpleining.
a. Soveværelser for 1 Pat. m. 1150 Kfod.

B-B. 3de Forpleining.
a. Soveværelser for 3 Pat. m. 1000 — p. p.

C-C. 2den Forpleining.
a. Soveværelse for 2 Pat. m. 1000 — p. p.

D-D. 4de Forpleining.
a. Soveværelser for 17 Pat. m. 750 — p. p.

Fælles for alle fire Forpleininger
b. Vogterværelser
c. Undervogter- og Overvogterskens Soveværelse.

Fælles for 1ste, 2den og 3de Forpleining.
d. Reserveværelse
e. Gjennemgang til Latrinet
f. Latrin.
g. Reserveværelse.
h. Trappe til Loftet.

for 4de Forpleining.
k. Smaa Magazin
m. Reserveværelse
n. Latrin
p. Toiletværelse.

Administrations- og Ekonomi-bygningen
a. Overlægens Bolig.
b. Gang m. Trappe til Loftet
c. Reserveværelser
d. Latrin.
e. Trappe fra 1ste Etage

2den Etage

Kooter 71

10 5 0 10 20 30 Alen

Plan
til
Nyt Sindssygeasyl for Bergens Stift.

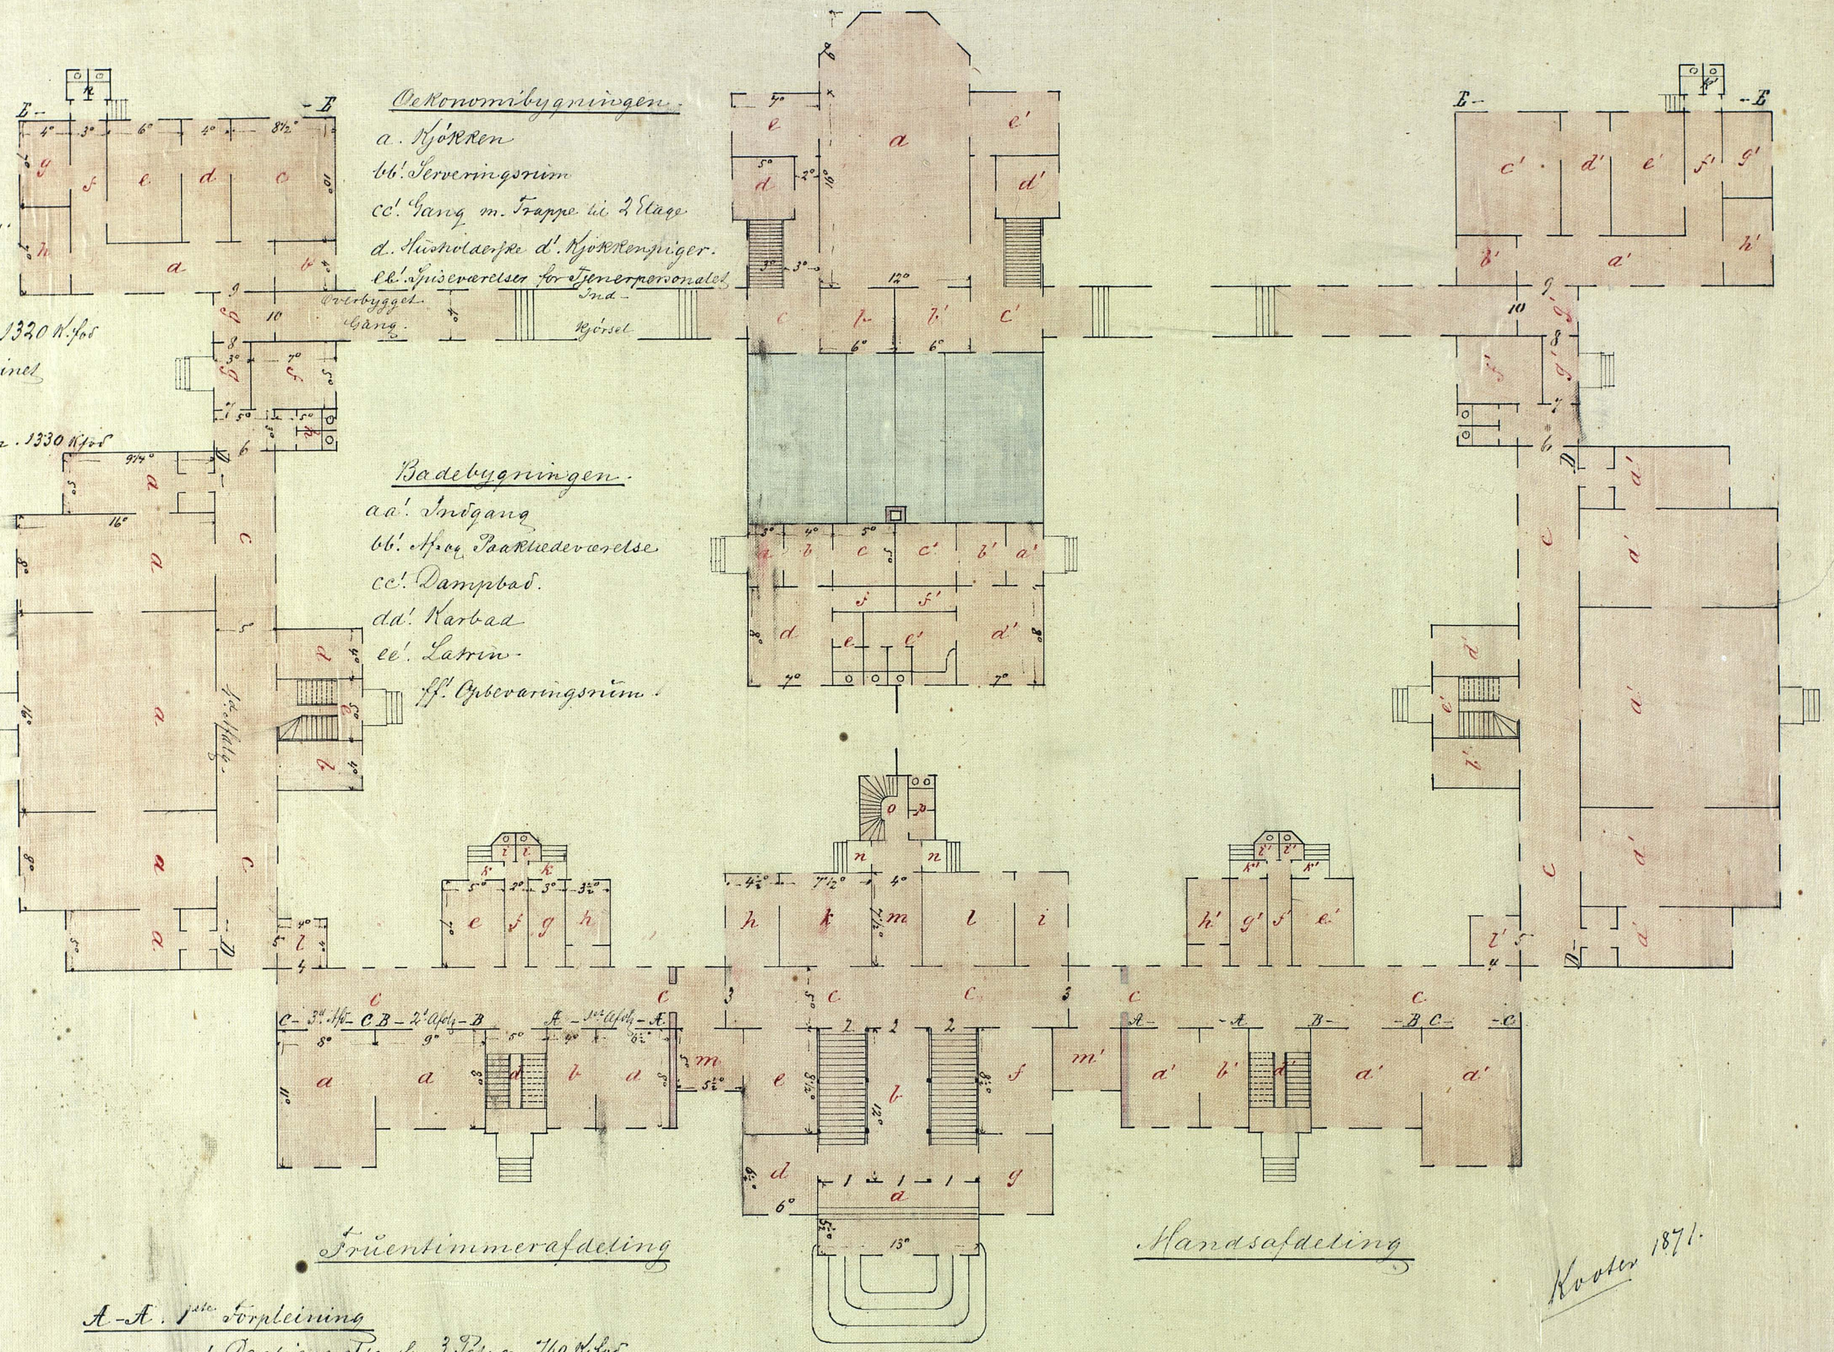

E-E. Sygeafdeling.

aa'. Gang m. Trappe.
bb'. Haandmagazin
cc'. Sygeværelse for 3 Pat: m. 1248 K:fod:
dd'. Oppasserværelse
ee'. Sygeværelse for 2 Pat: m. 1320 K:fod
ff'. Gjennemgang til Latrinet
gg'. Badeværelse
hh'. For epidemiske Syge m. 1330 K:fod
kk'. Latrin

D-D. 4de Afdeling.

aa'. Dagligværelse for 43 Pat: m. 560 K:fod
bb'. Skyllekjökken
cc'. Corridor
dd'. Haandmagazin
ee'. Trappe til 2. Etage

ff'. Aftrædelsesværelse for Markarbeidere.
gg'. Gjennemgang til Sygeafdelingen.
hh'. Latrin

Oekonomibygningen.

a. Kjökken
bb'. Serveringsrum
cc'. Gang m. Trappe til 2 Etage
d. Husholderske d'. Kjökkenpiger.
ee'. Spiseværelser for Tjenerpersonalet

Badebygningen.

aa'. Indgang
bb'. Af- og Paaklædeværelse
cc'. Dampbad.
dd'. Karbad
ee'. Latrin.
ff'. Opbevaringsrum.

A-A. 1ste Forpleining

aa'. Dagligværelse for 3 Pat: m. 760 K:fod
bb'. Spiseværelse for do m. 460 ..

B-B. aa'. Opholdsværelse for 3 Pat: m. 600 ..

C-C aa'. do for 4 do m. 600 ..

c. Corridor.
dd'. Trappe til 2 Etage
ee'. Badeværelse
ff'. Gjennemgang
gg'. Skyllekjökken
mm'. Overvogterskens og Overvogterens Dagligværelse
hh'. Afspærringsværelse.
ii'. Latrin
kk'. Udgang til Gaarden.
ll'. Gjennemgang til 4de Afdeling

1ste Etage

Midtpartiet:

a. Forgang
b. Vestibule med Trappe til 2de Etage.
c. Corridor
d. Kontrolkommission.
e. Overlægens Contor.
f. Modtagelsesværelse.
g. Portnerværelse.
h. Reservelægens Kontor
i. Kassererens do
k. Apothek.
l. Forvalterens do
m. Gjennemgang
n. Udgang til Gaarden.
o. Trappe til 2de Etage
p. Latrin for Tjenerpersonalet.

Kooter 1871.

Anden Etage

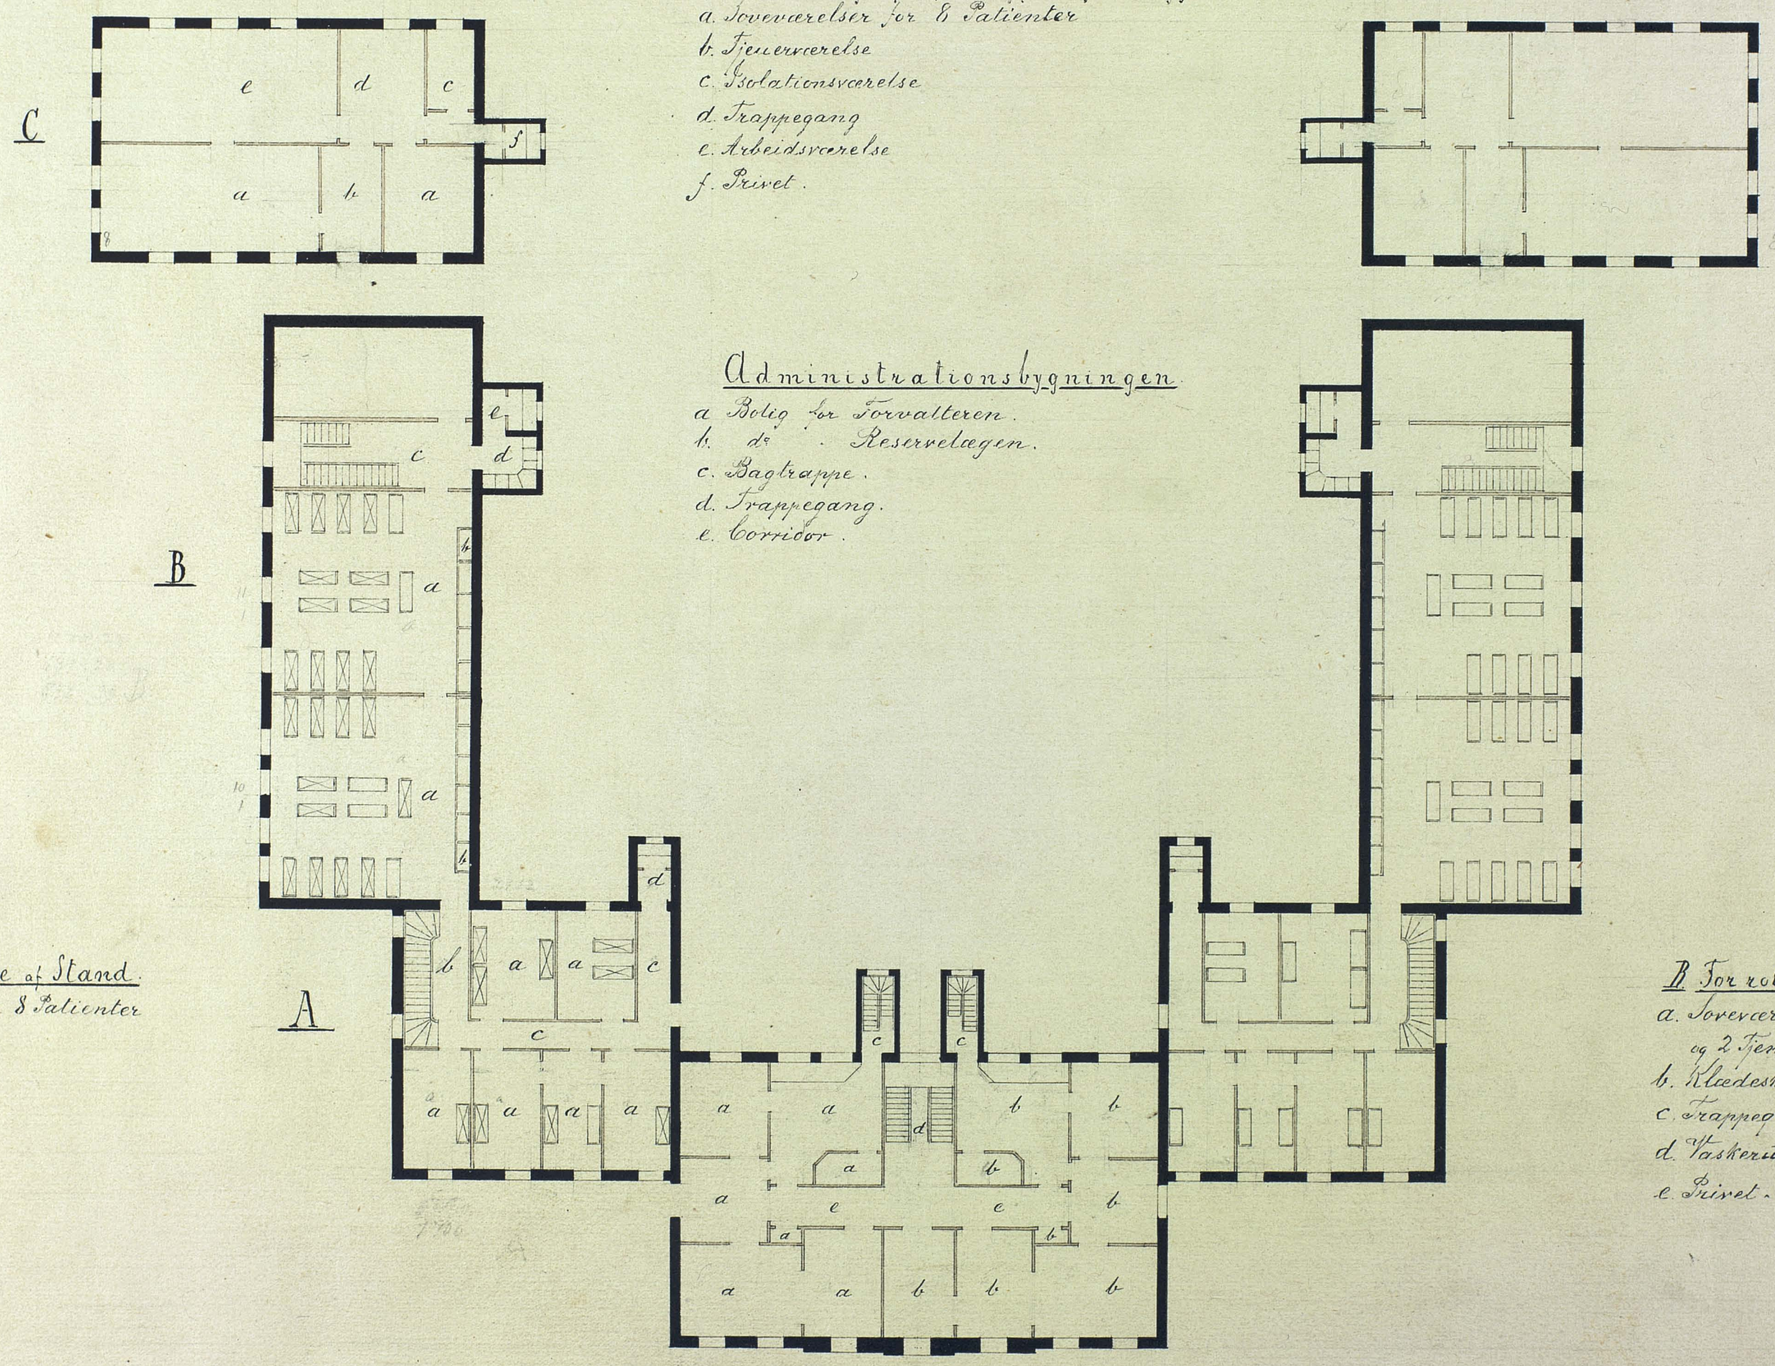

C. For urolige, epileptiske og paralytiske Syge.
a. Soveværelser for 8 Patienter
b. Tjenerværelse
c. Isolationsværelse
d. Trappegang
e. Arbeidsværelse
f. Privet.

Administrationsbygningen
a. Bolig for Forvalteren.
b. do. Reservelagen.
c. Bagtrappe.
d. Trappegang.
e. Corridor.

A. For rolige Syge af Stand.
a. Soveværelser for 8 Patienter og 1 Toeter
b. Trappegang
c. Corridor
d. Privet.

B. For rolige Syge af Almuen.
a. Soveværelser for 21 Patienter og 2 Tjenere.
b. Klædeskab.
c. Trappegang.
d. Vaskerum.
e. Privet.