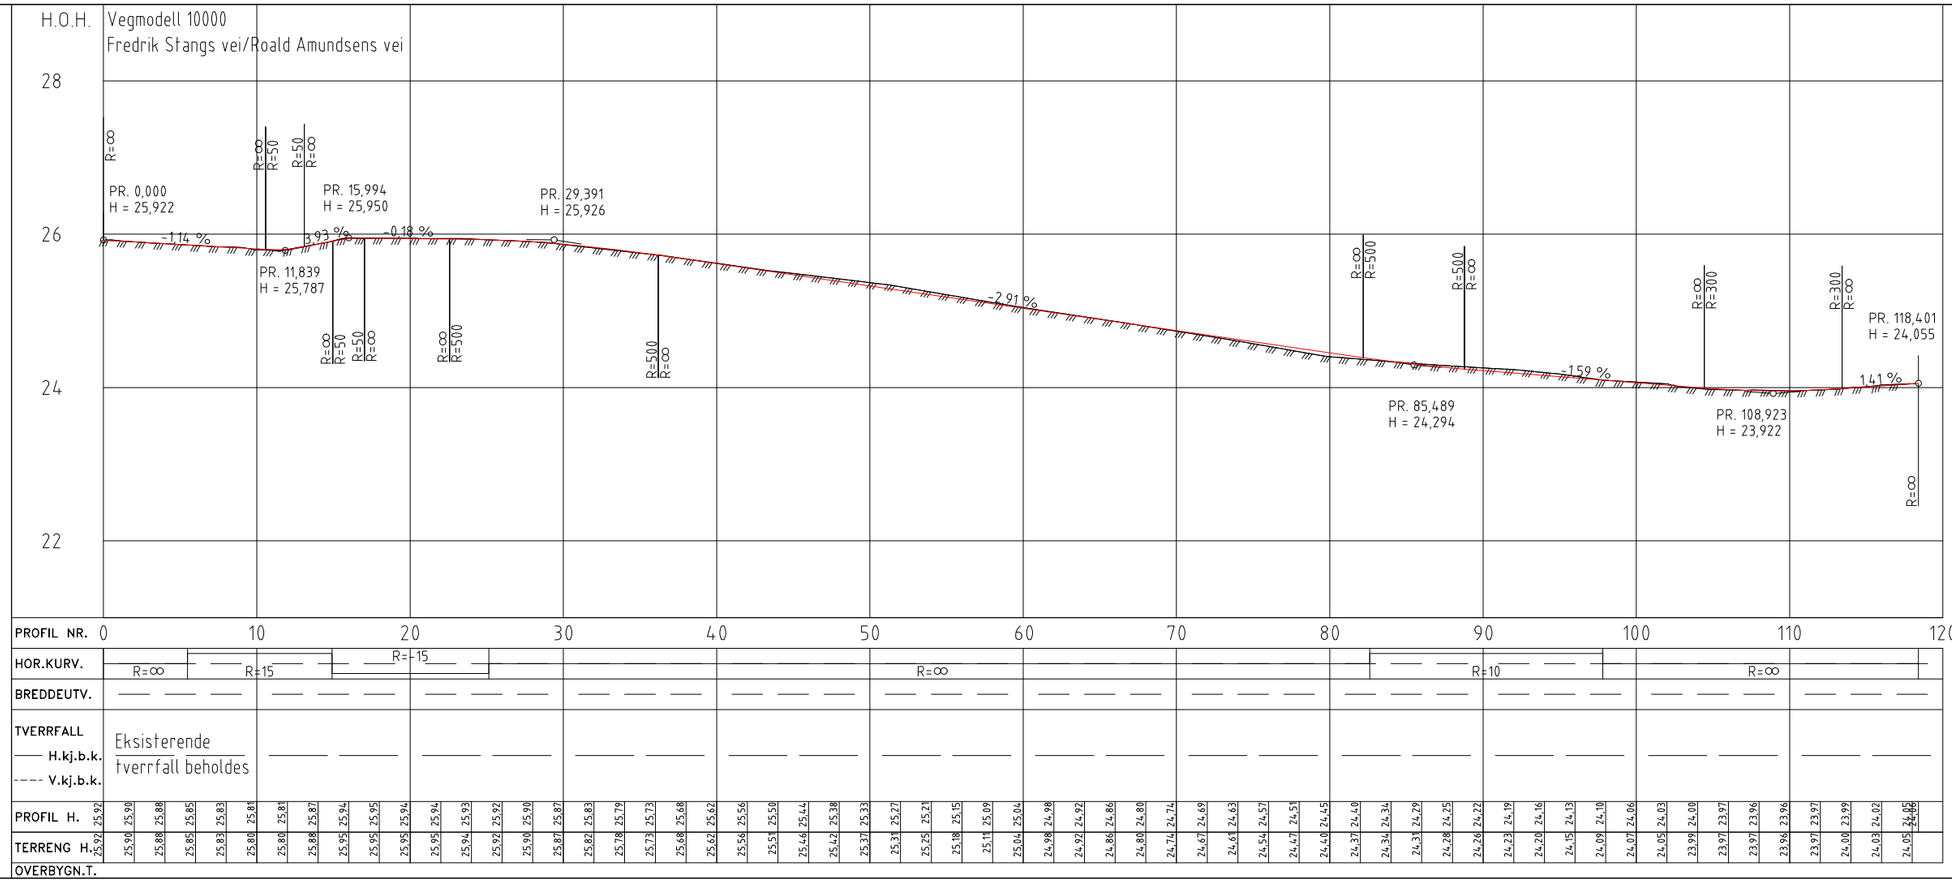

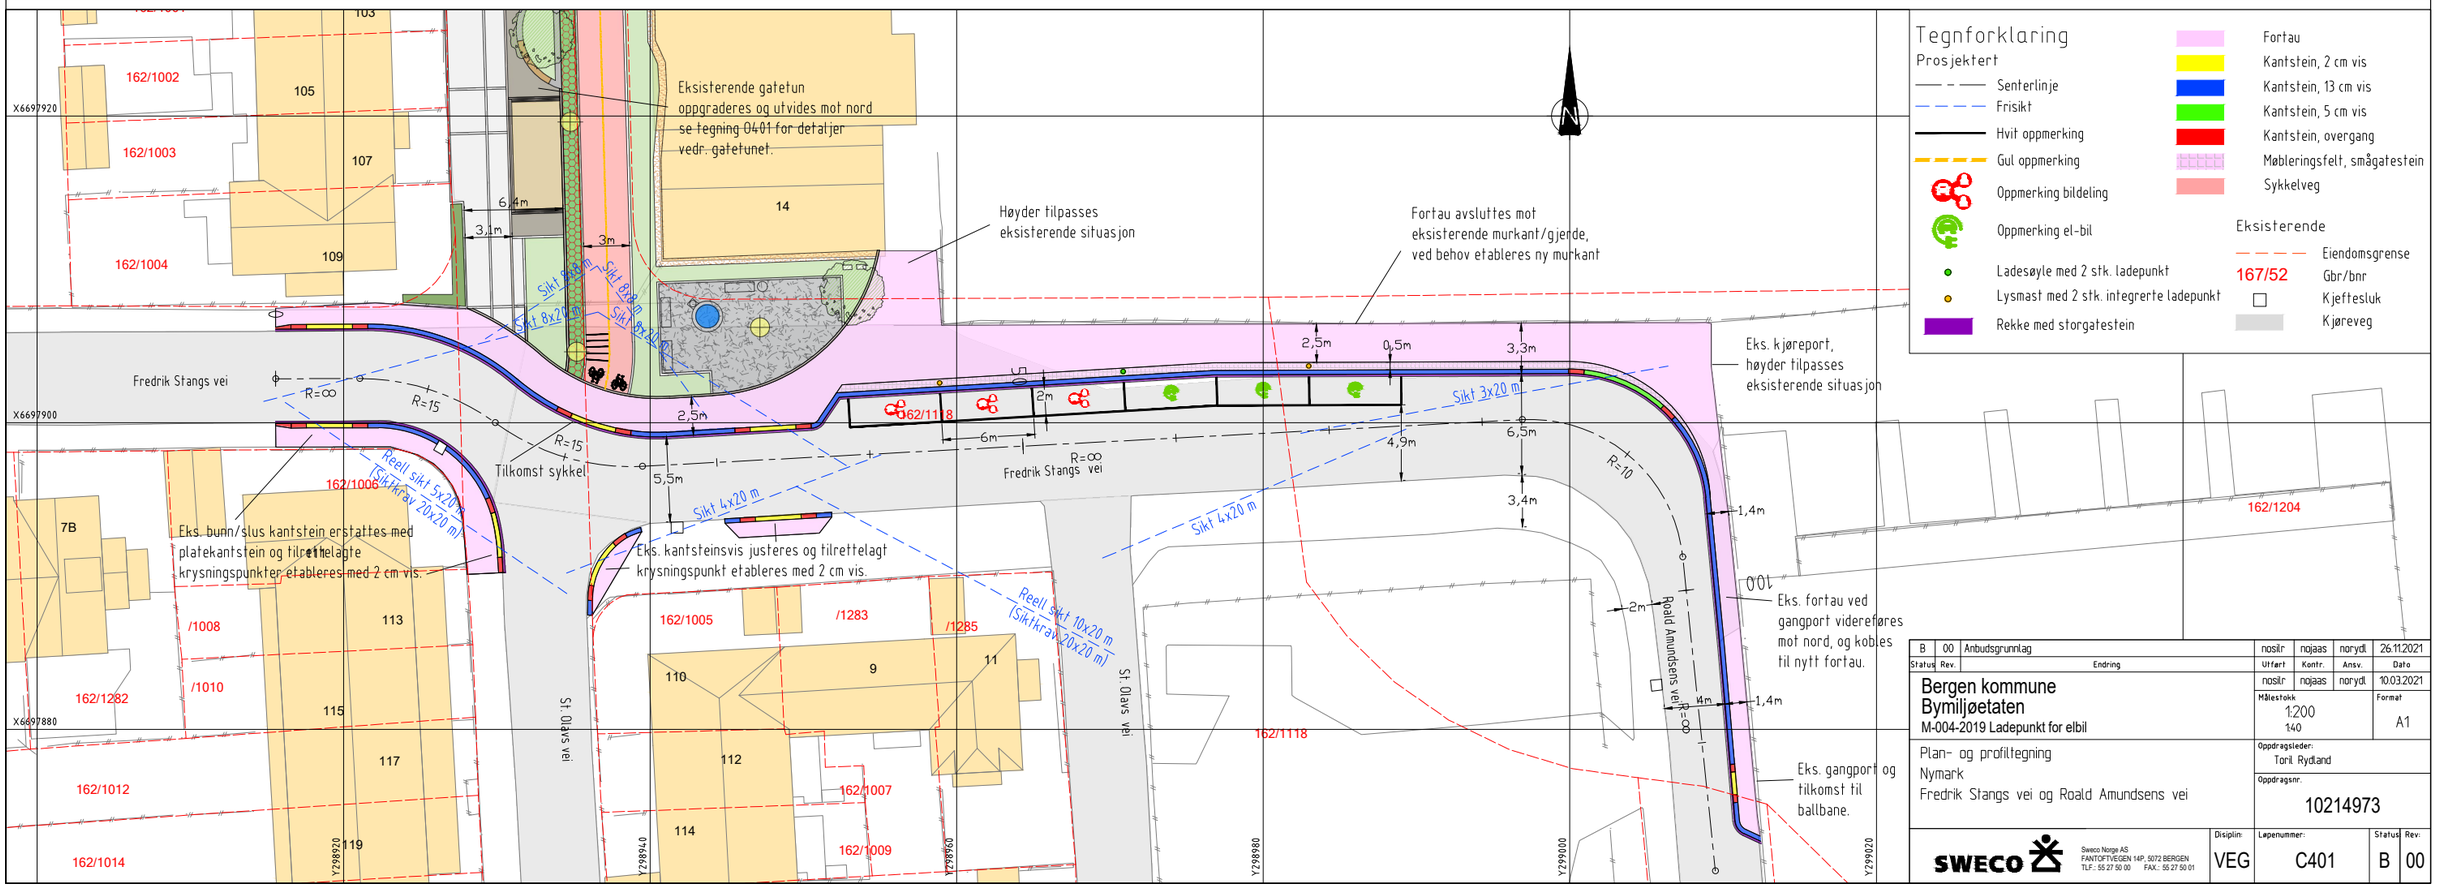

Tegnforklaring

Prosjektert

- Senterlinje
- Frisikt
- Hvit oppmerking
- Gul oppmerking
- Oppmerking bildeling
- Oppmerking el-bil
- Ladesøyle med 2 stk. ladepunkt
- Lysmast med 2 stk. integrerte ladepunkt
- Rekke med storgatestein
- Fortau
- Kantstein, 2 cm vis
- Kantstein, 13 cm vis
- Kantstein, 5 cm vis
- Kantstein, overgang
- Møbleringsfelt, smågatestein
- Sykkelveg

Eksisterende

- Eiendomsgrense
- 167/52 Gbr/bnr
- Kjeftesluk
- Kjøreveg

Status	Rev.	Endring	Utført	Kontr.	Ansv.	Dato
B	00	Anbudsgrunnlag	nosilr	nojaas	norydl	26.11.2021
			nosilr	nojaas	norydl	10.03.2021

Bergen kommune
Bymiljøetaten
M-004-2019 Ladepunkt for elbil

Plan- og profiltegning
Nymark
Fredrik Stangs vei og Roald Amundsens vei

Målestokk: 1:200 / 1:40
Format: A1
Oppdragsleder: Toril Rydland
Oppdragsnr.: 10214973

SWECO
Sweco Norge AS
FANTOFTVEGEN 14P, 5072 BERGEN
TLF.: 55 27 50 00 FAX.: 55 27 50 01

Disiplin:	Løpenummer:	Status	Rev:
VEG	C401	B	00