


Vertikalnivå 2 (på grunnen)

Vertikalnivå 3 (over grunnen/bru)

Illustrasjon vertikalnivåer

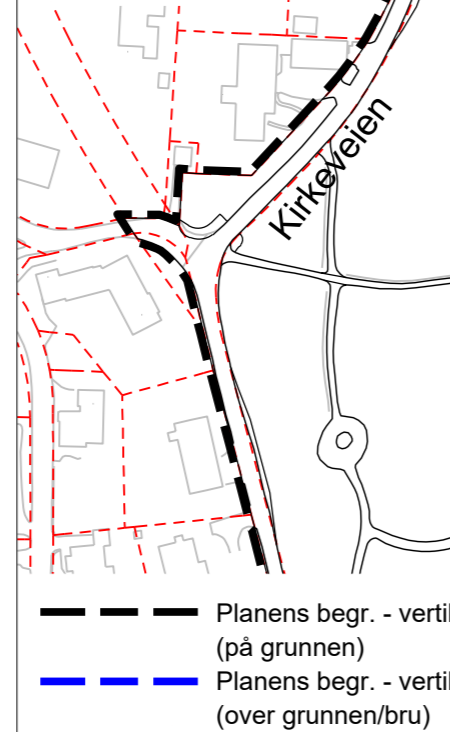

TEGNFORKLARING

- AREALFORMAL** (PBL §12-5)
- BF Frittliggende småhusbebyggelse (1111)
 - T Offentlig eller privat tjenesteyting (1160)
 - EA Energianlegg, trafo (1510)
 - HA Parsellhage (1630)
- SAMFERDSELSANLEGG OG TEKNISK INFRASTRUKTUR** (PBL §12-5 nr. 2)
- V Veg (2010)
 - KV Kjøreveg (2011)
 - FO Fortau (2012)
 - GS Gang-/sykkelveg (2015)
 - GG Gangveg/gangareal (2016)
 - SA Sykkelanlegg (2017)
 - AVT Annen veggrunn - tekniske anlegg (2018)
 - AVG Annen veggrunn - grøntareal (2019)
 - HPP Holdeplass/plattform (2025)
 - KH Kollektivholdeplass (2073)
 - PP Parkeringsplasser (2082)
- GRØNSTRUKTUR** (PBL §12-5 nr. 3)
- BG Blå/grønnstruktur (3002)
 - TV Turveg (3031)
 - FRI Friområde (3040)
 - PA Park (3050)
- HENSYNSSONER** (PBL §12-6 JF. §11-8)
- SIKRINGS-, STØY- OG FARESONER (PBL §11-8 a)
 - Frisikt (H140)
 - Andre sikringssoner, anlegg i grunnen (H190)
 - SONE MED ANGITTE SÆRLIGE HENSYN (PBL §11-8 c)
 - Hensyn naturmiljø (H560)
 - Hensyn kulturmiljø (H570)
- BÅNDELIGGINGSONE** (PBL §11-8 d)
- Båndlegging etter lov om kulturminner (H730)

Plankart 1 av 1 SOSI ver. 4.5.2

- JURIDISKE TEKSTER, FLATE-, LINJE- OG PUNKTSYMBOLER** (JF. REGULERINGSBESTEMMELSENE)
- Illustrasjon av planens begrensning (Vest 1m utenfor juridisk plangrense)
 - Rødgrens sammentrekker med Rødgrens
 - Formålsgrense (Rødgrens)
 - Hensynssonergrense (Rødgrens)
 - Bestemmelsesområde
 - Midlertidig bygge- og anleggsmåte
 - Regulert høyde (Rødgrens)
 - Byggesone (1211)
 - Bebyggelse som inngår i planen (1214)
 - Bebyggelse som forutsettes fjernet (1215)
 - Friskiltning (1222)
 - Vegstegning/fysiske kjøresperre (1231)
 - Avkjørsle (1242)
 - Innkjøring (1243)
 - Utkjøring (1244)
 - Brukar (1251)
 - Bru (1252)
 - Måle og avstandslinje (1259)
 - Regulert byggehøyde (Rødgrens)
 - Prosent bruksareal etter TEK17
- REG. EIERFORM** (PBL §12-7 nr. 14)
- Offentlig arealformål
- BASISKART**
- Eiendomsgrense
 - Ekisterende bebyggelse
 - Godkjent tiltak
 - Geodetisk grunnlag: UTM32 Eurof 99
 - Geodetisk høydegrunnlag: NN2000
 - Siste uttaksdato basiskart: 31.05.2023
 - Ekvidistans: 1m
 - Kartmålestokk: 1:1000 ved arkformat A1

Reguleringsplan, detaljregulering for:

Fana, gnr. 13 bnr. 808 m.fl.
Storetveit ungdomsskole
Nasjonal arealplan-ID 4601_70780000

Saksbehandling ifølge plan- og bygningsloven	Dato	Plankart datert	Bestemmelser datert
Planoppstart kunnngjort	23.09.2021		
Beslutning, offentlig ettersyn	dd.mm.åå	dd.mm.åå	dd.mm.åå
Offentlig ettersyn, fra - til	dd.mm.åå - dd.mm.åå	dd.mm.åå	dd.mm.åå
Bystyrets vedtak	dd.mm.åå	dd.mm.åå	dd.mm.åå
Planvedtak kunnngjort	dd.mm.åå	dd.mm.åå	dd.mm.åå

Forstagsstiller: BERGEN KOMMUNE
 Utarbeidet av: Henning Larsen
 Saksnummer: 202116215
 Siste revisjonsdato plankart: 06.06.23

Det bekræftes at plankartet er i samsvar med bystyrets vedtak: Avdelingsleder