


Normalprofil
Målestokk
1:100 (A1)

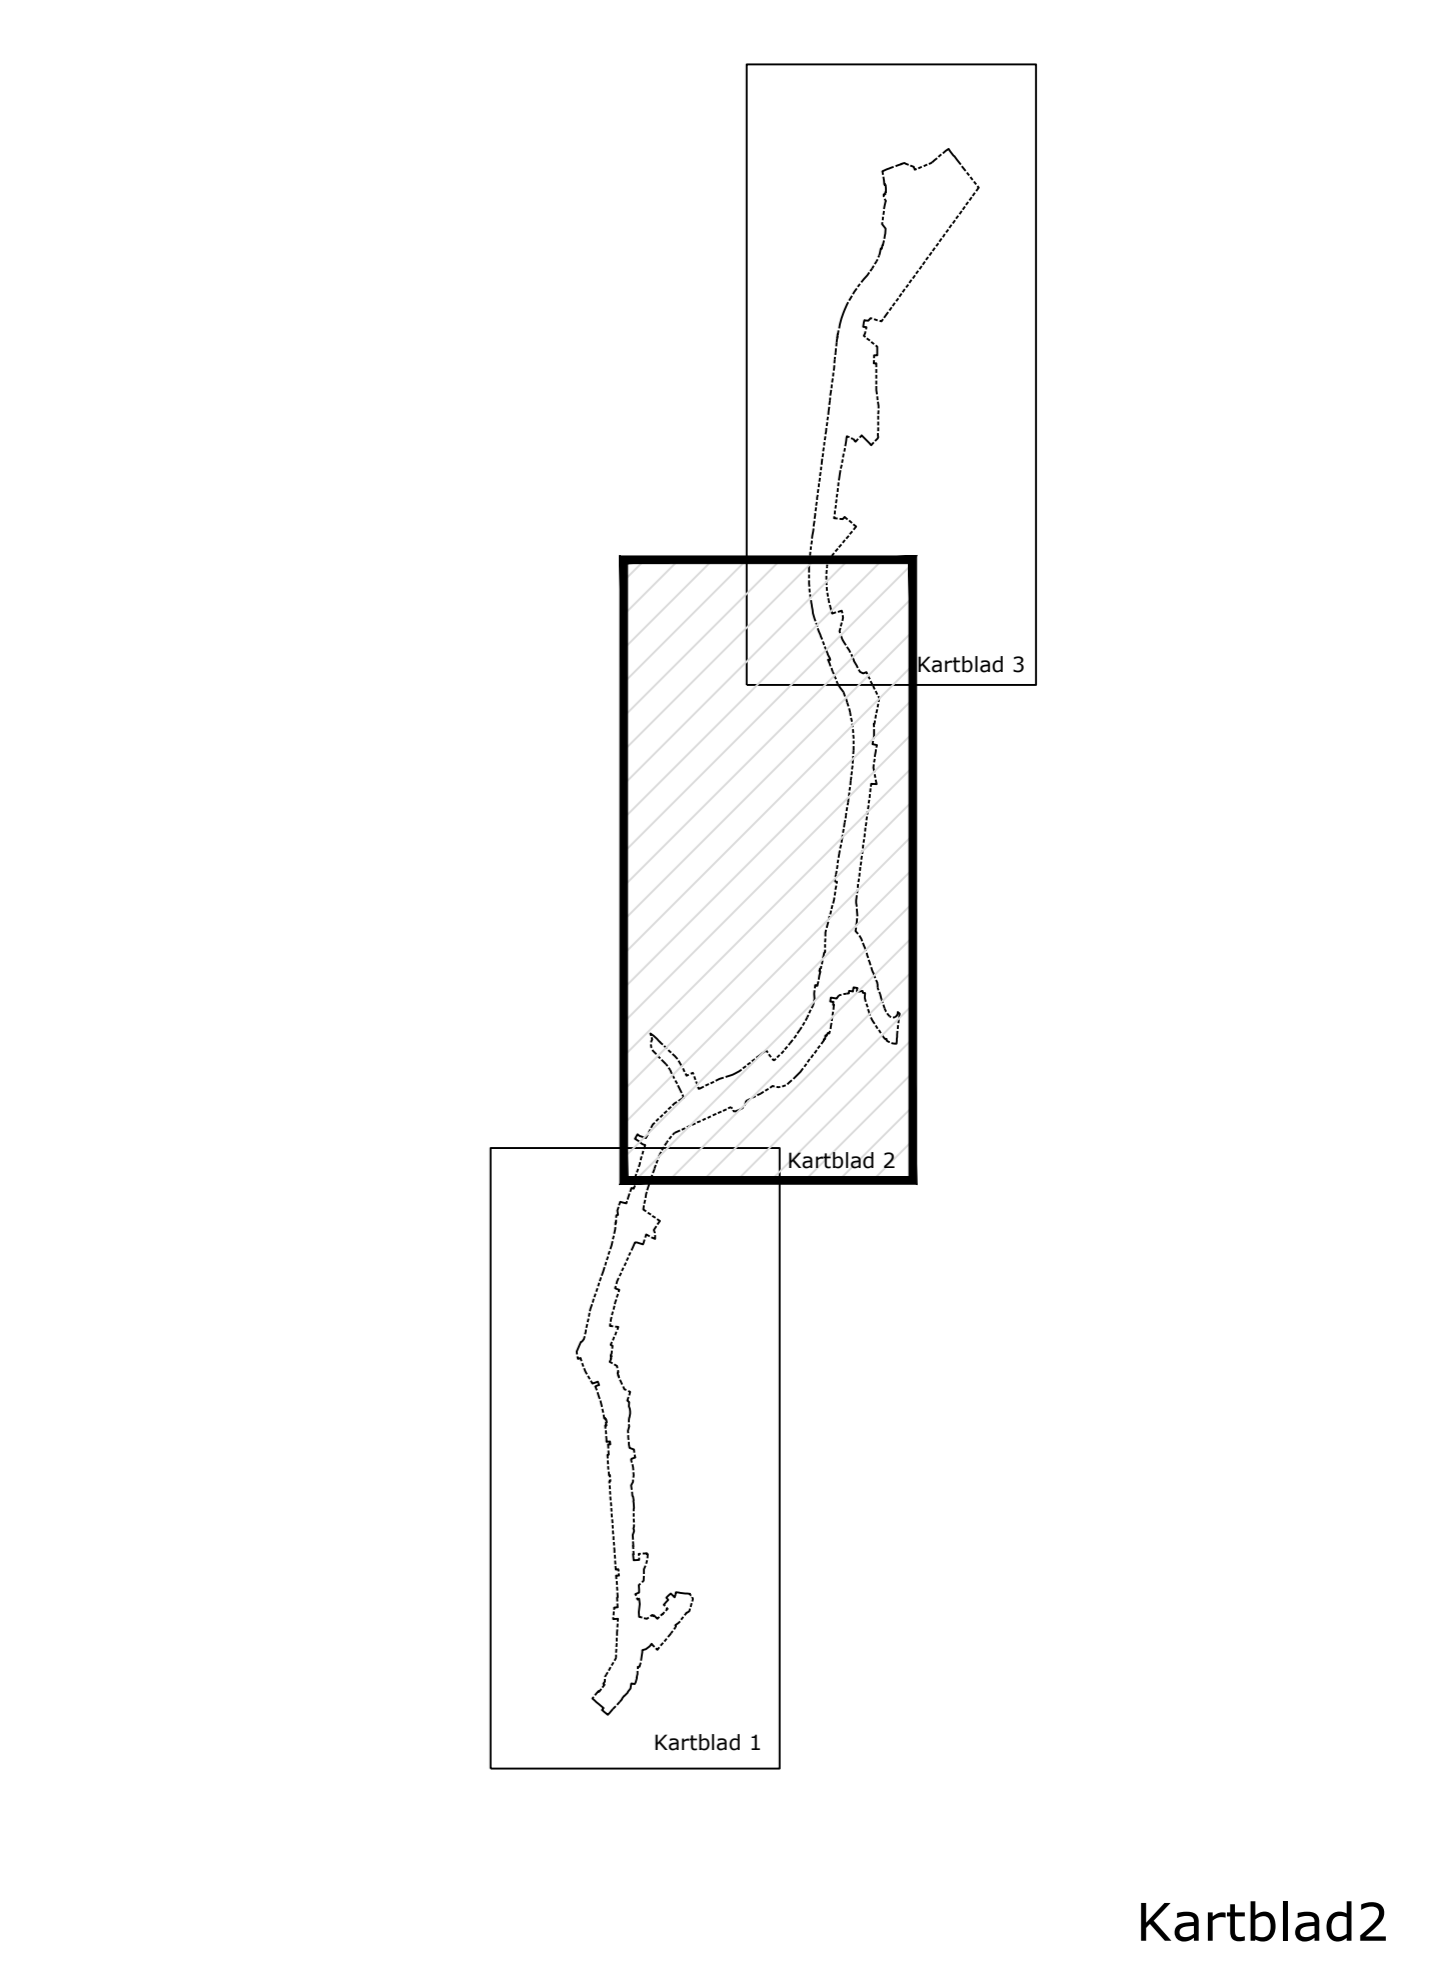

Kartblad2

TEGNFORKLARING		Plankart 2 av 3	SOSi ver. 4.5.2
AREALFORMÅL (PBL §12-5)	BEBYGGELSE OG ANLEGG (PBL §12-5 nr.1)	HENSYNSSONER (PBL §12-6, §11-4)	SIKRINGS-, STØY- OG FARESONER (PBL §11-8a)
BFS Boligbebyggelse-frittliggende småhusbebyggelse (1111)	BE Energianlegg (1510)	H140 Frisikt (140)	H570 Bevaring kulturmiljø (570)
BE Angitt bebyggelse og anleggsformål kombinert med andre angitte hovedformål (1900)	BAA Angitt bebyggelse og anleggsformål kombinert med andre angitte hovedformål (1900)	SONE MED ANGITTE SÆRLIGE HENSYN (PBL §11-8c)	B Bevaring kulturmiljø (570)
SAMFERDELSANLEGG OG TEKNISK INFRASTRUKTUR (PBL §12-5 nr. 2)	SV Veg (2010)	JURIDISKE TEKSTER, FLATE-, LINJE- OG PUNKTSYMBOLER	--- Illustrasjon av planens begrensning (ved 1,5m slutt for juridisk plan grense)
SKV Kjøreveg (2011)	SF Fortau (2012)	--- RpFormålGrense	--- RpAngittHensynGrense
SF Fortau (2012)	SGS Gang-/sykkelveg (2015)	--- Midlertidig bygge- og anleggsområde	--- Byggegrense (1211)
SGS Gangveg/gangareal (2016)	SGG Gangveg/gangareal (2016)	--- Bebyggelse som forutsettes fjernet (1215)	--- Frisiktlinje (1222)
SS Sykkelveg/-felt (2017)	SVT Annen veggrunn - tekniske anlegg (2018)	--- Bru (1252)	--- Tunnel (1254)
SVT Annen veggrunn - tekniske anlegg (2018)	SVG Annen veggrunn - grøntareal (2019)	--- Tunnelåpning (1253)	--- Avkjørsel - både inn og utkjøring (1242)
SH Holdeplass/plattform (2025)	SKH Kollektivholdeplass (2073)	--- Stenging av avkjørsel (1241)	
SKH Kollektivholdeplass (2073)	SPA Parkering (2080)		
SPA Parkering (2080)	SKF Kombinerte formål for samferdselsanlegg og/eller teknisk infrastrukturtraeer (2800)		
SKF Kombinerte formål for samferdselsanlegg og/eller teknisk infrastrukturtraeer (2800)			
GRØNNSTRUKTUR (PBL §12-5 nr.3)	G Grønnstruktur (3002)	REG. EIERFORM (PBL §12-7 nr. 14)	BASISKART
G Grønnstruktur (3002)		o Offentlig arealformål	--- Eiendomsgrrense
BRUK OG VERN AV SJØ OG VASSDRAG, MED TILHØRENDE STRANDSONE (PBL §12-5 nr. 6)	o_VFV Friluftsområde i sjø og vassdrag (6710)	f Felles arealformål	--- Eksisterende bebyggelse
o_VFV Friluftsområde i sjø og vassdrag (6710)	o_VAA Angitt formål i sjø og vassdrag med eller uten tilhørende strandsone kombinert med andre angitte hovedformål (6900)		--- Godkjent tiltak
o_VAA Angitt formål i sjø og vassdrag med eller uten tilhørende strandsone kombinert med andre angitte hovedformål (6900)			Geodetisk grunnlag: UTM32_Euref 89 Geodetisk høydegrunnlag: NN2000 Site uttaksdato basiskart: 21.05.2019 Eksvidtans: 1m Kartmålestokk: 1:1000 ved arkformat A1 0 25 50m

Reguleringsplan, detaljregulering for:			
Årstad, gnr 13 bnr 355, 1132			
Stortveitvegen sykkelanlegg			
Nasjonal arealplan-ID 1201_6310000			
Saksbehandling i følge plan- og bygningsloven			
Saksangang	Dato	Plankart datert	Bestemmelser datert
Planoppstart kunnngjørt	23.08.13		
Beslutning, offentlig ettersyn	dd.mm.åå	dd.mm.åå	dd.mm.åå
Offentlig ettersyn, fra - til	dd.mm.åå - dd.mm.åå	dd.mm.åå	dd.mm.åå
Kompleens innstilling	dd.mm.åå	dd.mm.åå	dd.mm.åå
Bystyrets vedtak	dd.mm.åå	dd.mm.åå	dd.mm.åå
Planvedtak kunnngjørt	dd.mm.åå	dd.mm.åå	23.08.13
Forslagsstiller:	Utarbeidet av: Statens Vegvesen region vest	Saksnummer:	201315296
Statens Vegvesen region vest		Siste revisjonsdato plankart:	27.11.2019

PLANFORLAG