

Snitt A 1:300



Snitt B 1:300





Plannavn
Bergenshus, gnr. 166 bnr. 535 m.fl. - Kong Oscars gate 44-48
Fase:
1. gang administrativ behandling - Offentlig ettersyn
Tegning
Snitt og oppriss 1 Ny situasjon

Plantype
Detaljregulering
Forslagsstiller:
Calmar eiendom 2 AS

Nasjonal plan-ID:
4601 70180000
Dato:
08.08.2023
Tegningsnr:
B1

Saksnummer PBE Bergen kommune:
202220614 (20191936)
Internt prosjektnummer:
1919
Tegner:
SL/TB
Kontr:
MN/HPB
Rev. ID
--

ENTIL
EN
ARKIT
EKTER

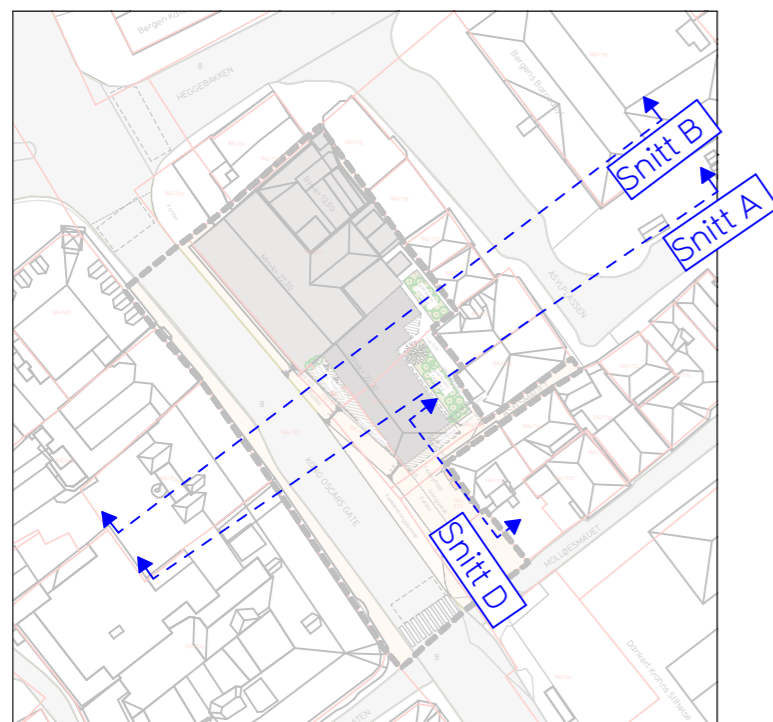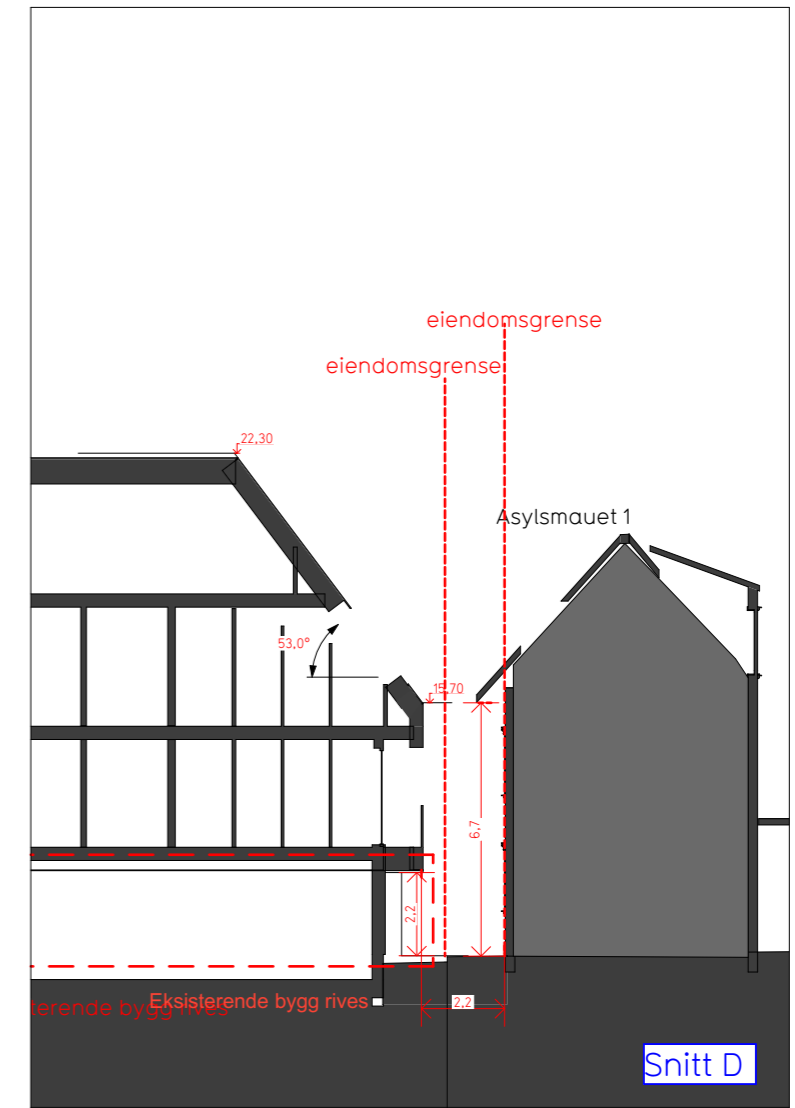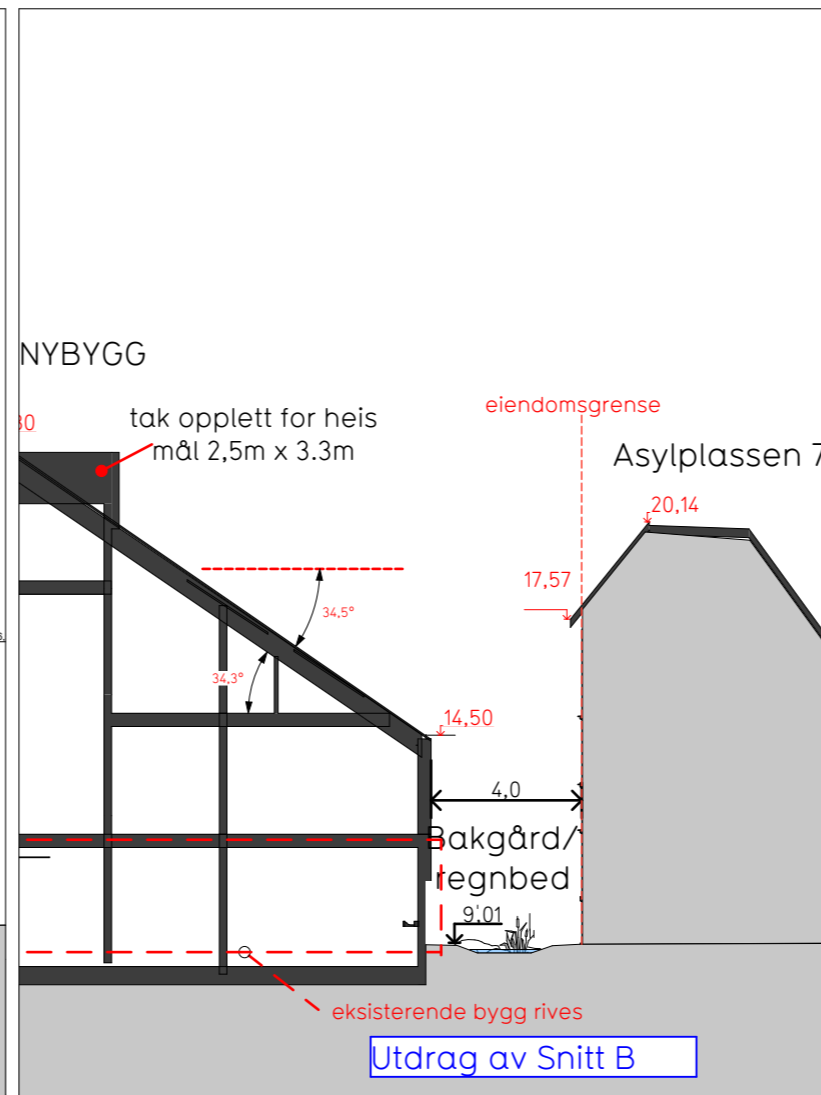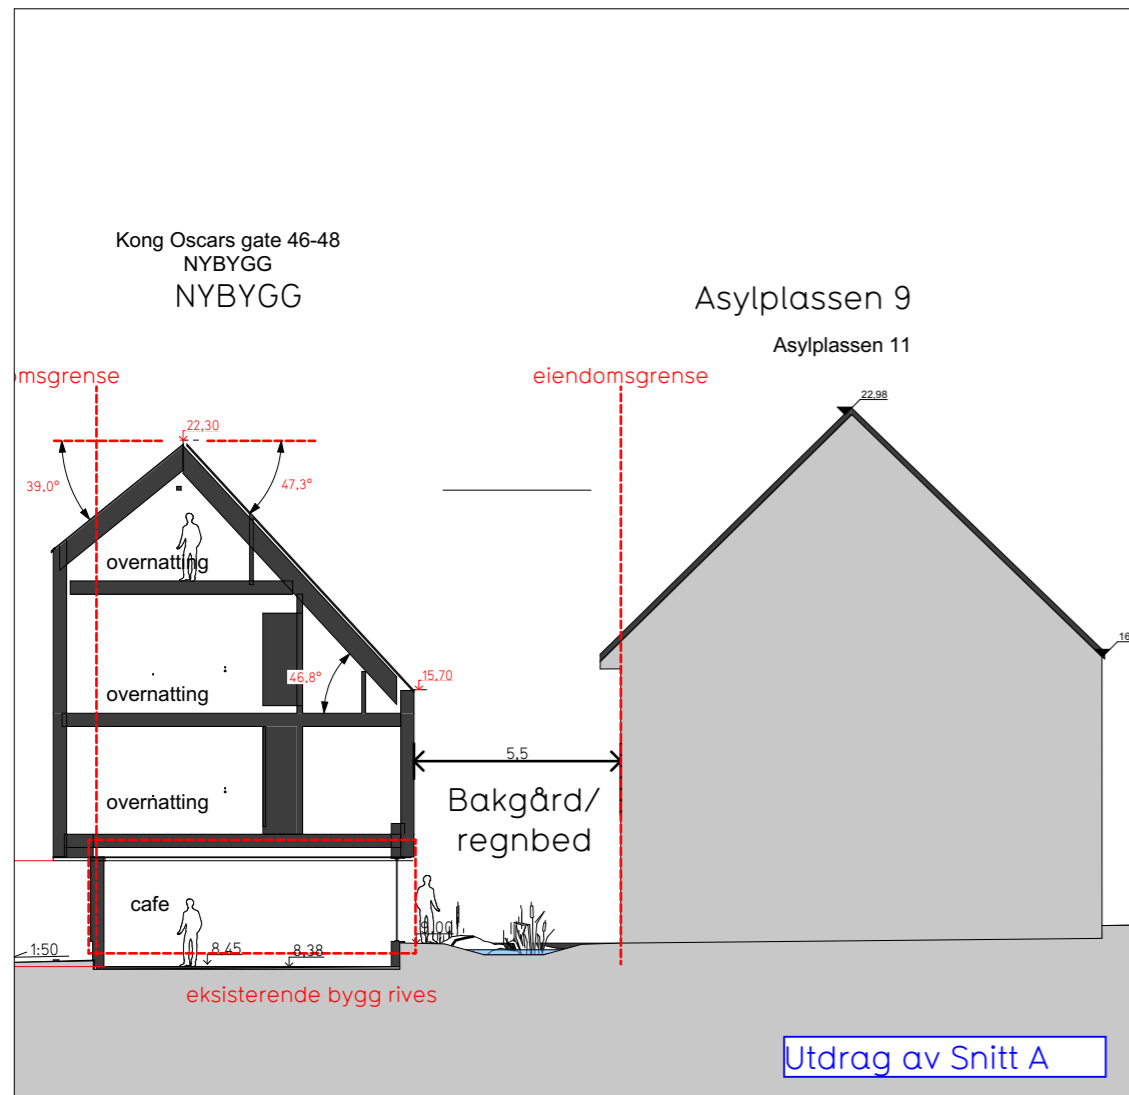

Plannavn
Bergenshus, gnr. 166 bnr. 535 m.fl. - Kong Oscars gate 44-48

Fase:
1. gang administrativ behandling - Offentlig ettersyn

Tegning
Snitt og oppriss 2 Ny situasjon

Plantype
Detaljregulering

Forslagsstiller:
Calmar eiendom 2 AS

Nasjonal plan-ID:
4601 70180000

Dato:
08.08.2023

Tegningsnr:
B2

Mål
A3/1:1000, 1:200

Saksnummer PBE Bergen kommune:
202220614 (20191936)

Internt prosjektnummer:
1919

Tegner:
SL/TB

Kontr:
MN/HPB

Rev. ID
--

ENTIL
ARKIT
EKTER


kong Oscars gate 36

kong Oscars gate 44

Asylplassen 9 og 11

Asylsmauet 1

kong Oscars gate 42

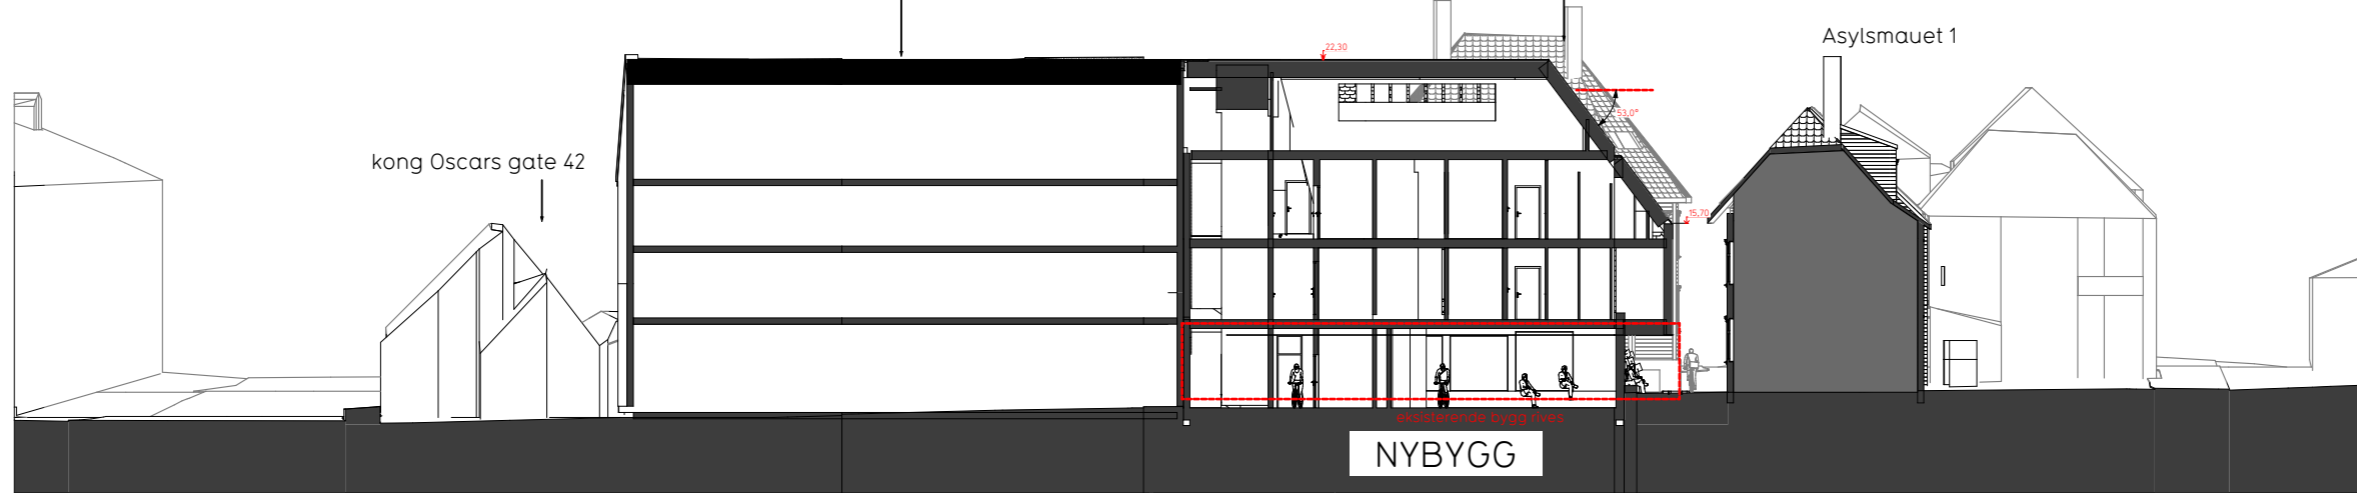

Snitt C 1:300


kong Oscars gate 36

kong Oscars gate 44


Asylplassen 9 og 11

Asylsmauet 1

kong Oscars gate 42

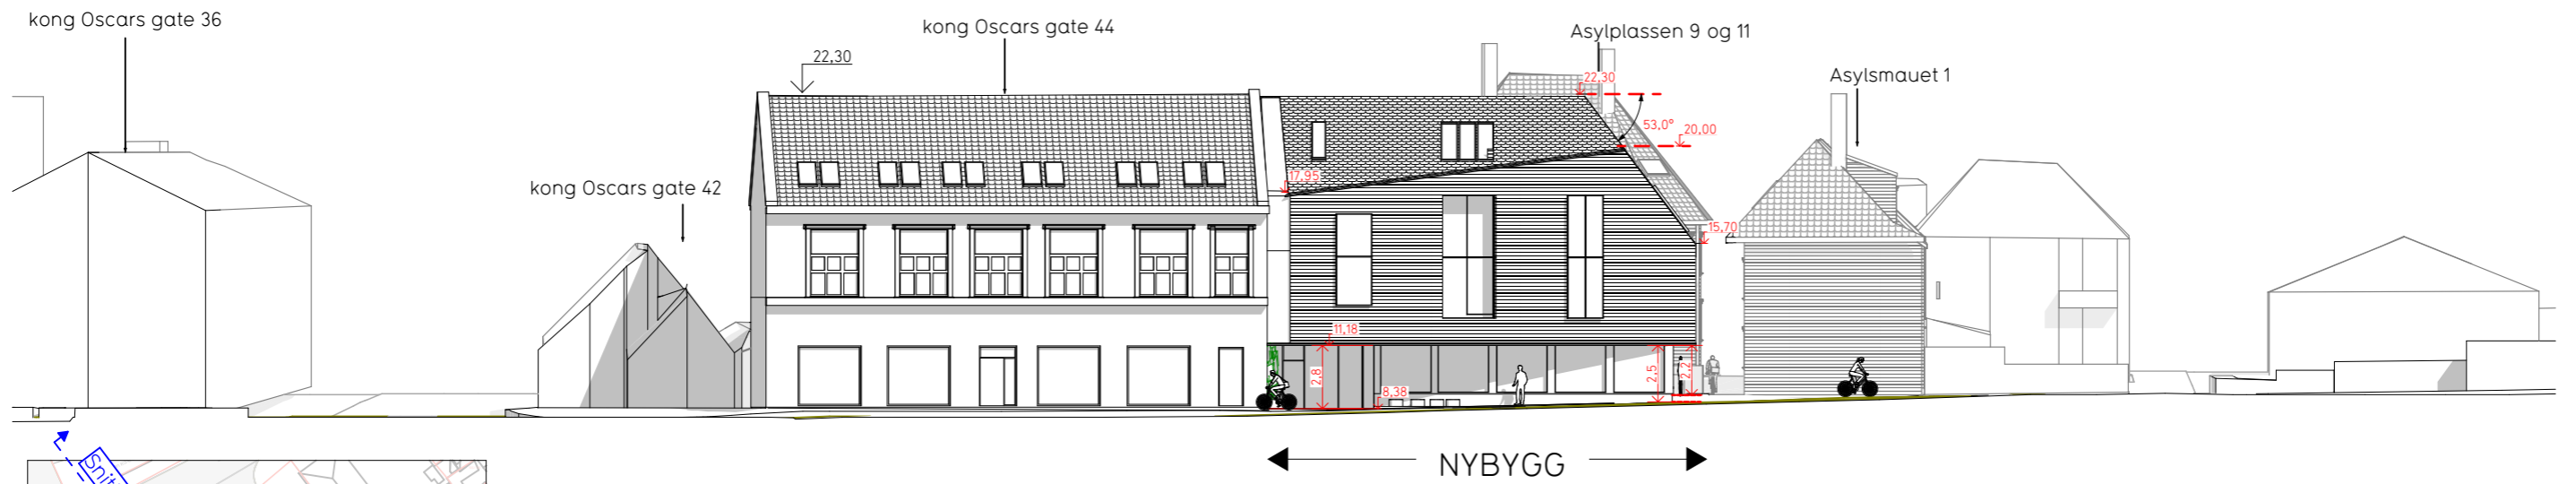

Fasade mot Kong Oscars gate 1:300

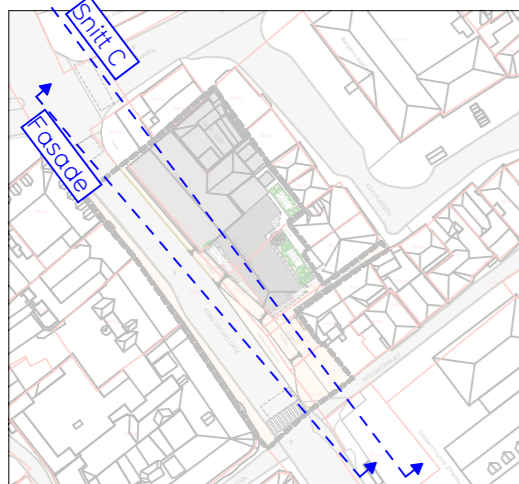

Plannavn
Bergenshus, gnr. 166 bnr. 535 m.fl. - Kong Oscars gate 44-48

Fase:
1. gang administrativ behandling - Offentlig ettersyn

Tegning
Snitt og oppriss 3 Ny situasjon

Plantype
Detaljregulering

Forslagsstiller:
Calmar eiendom 2 AS

Nasjonal plan-ID:
4601 70180000

Dato:
08.08.2023

Tegningsnr:
B3

Internt prosjektnummer:
1919

Mål:
A3/1:300, 1:1500


Saksnummer PBE Bergen kommune:
202220614 (20191936)

Tegner:
SL/TB


Kontr:
MN/HPB

Rev. ID
--


ENTIL EN
ARKIT
EKTER

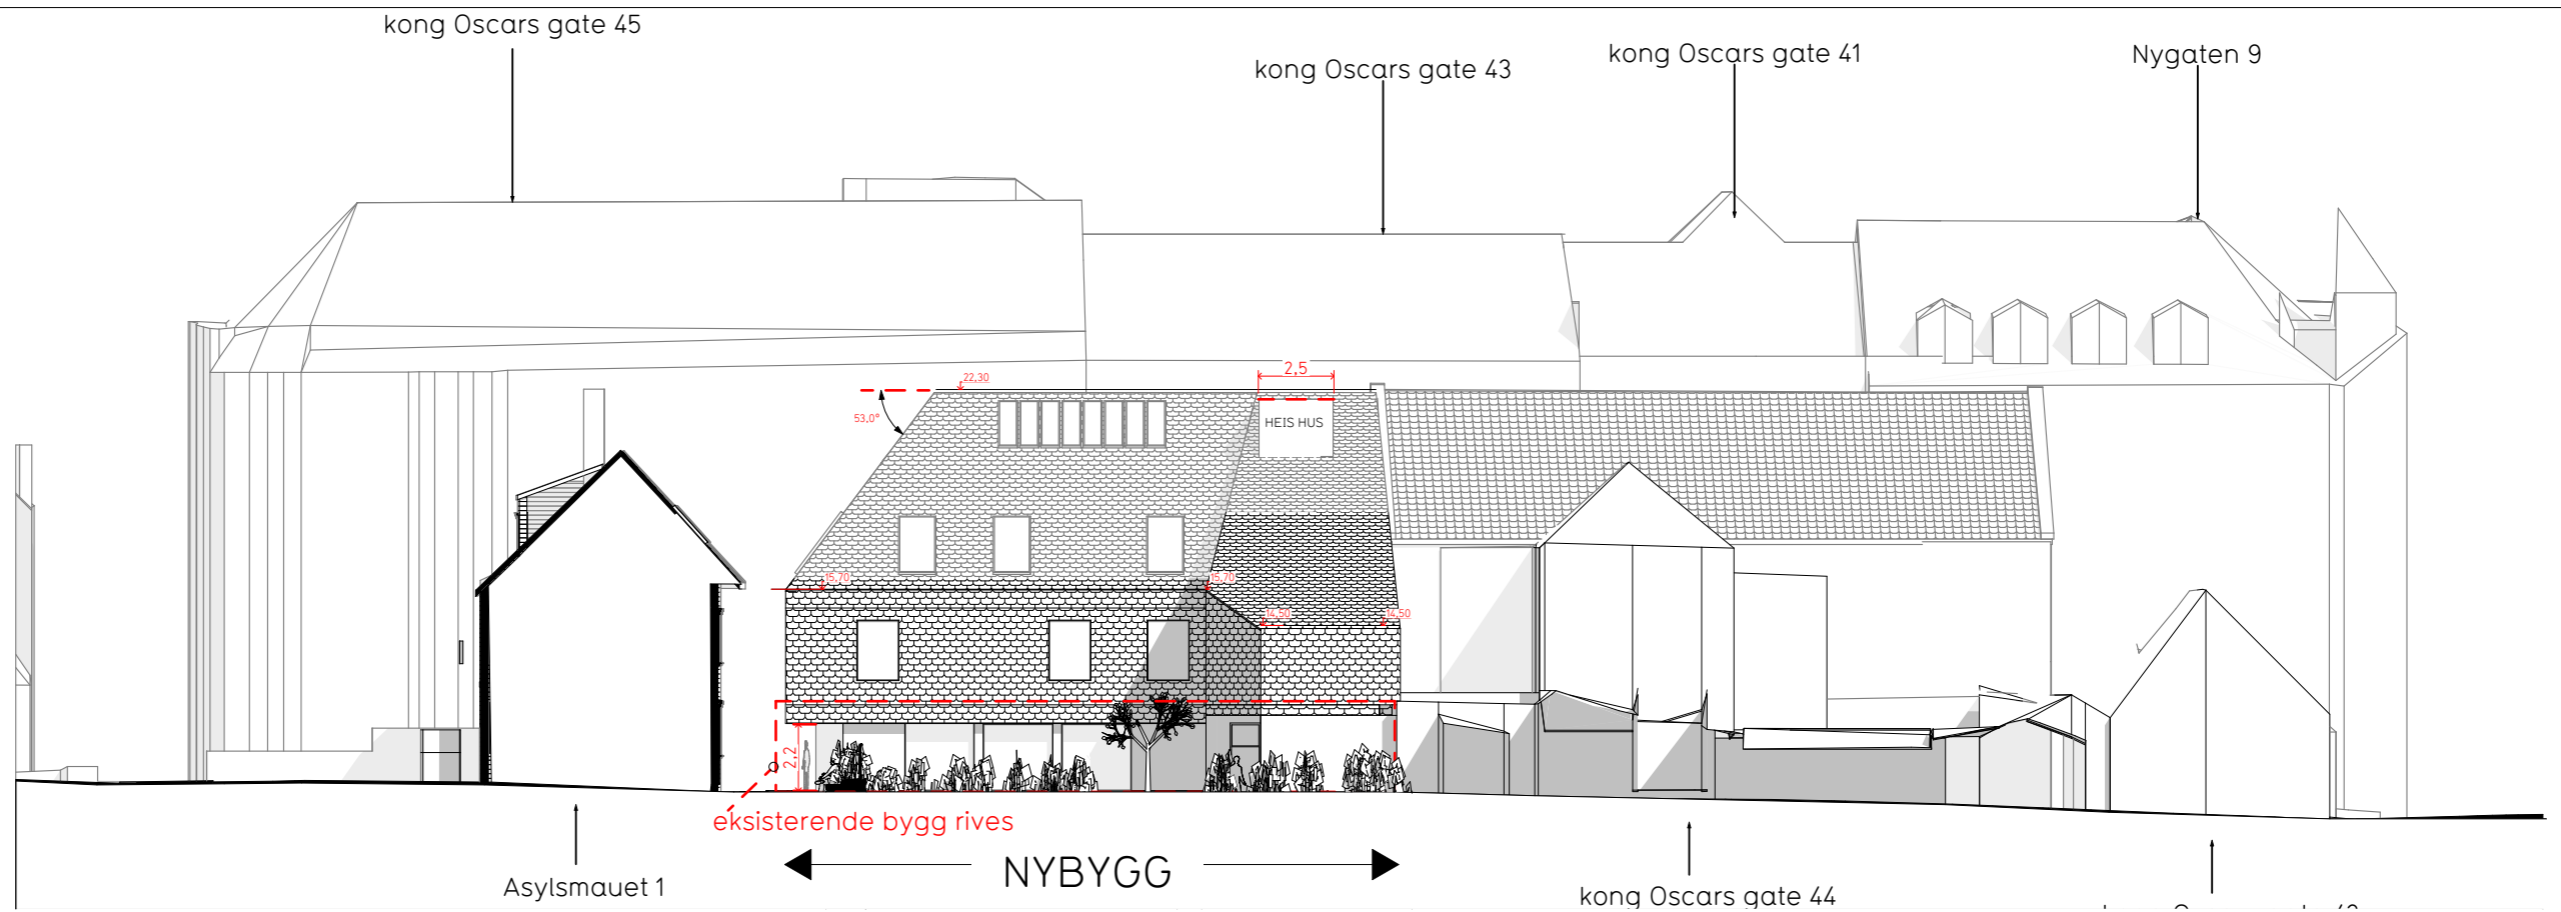

Fasade i bakgården mot Asylplassen 9 og 11 1:250

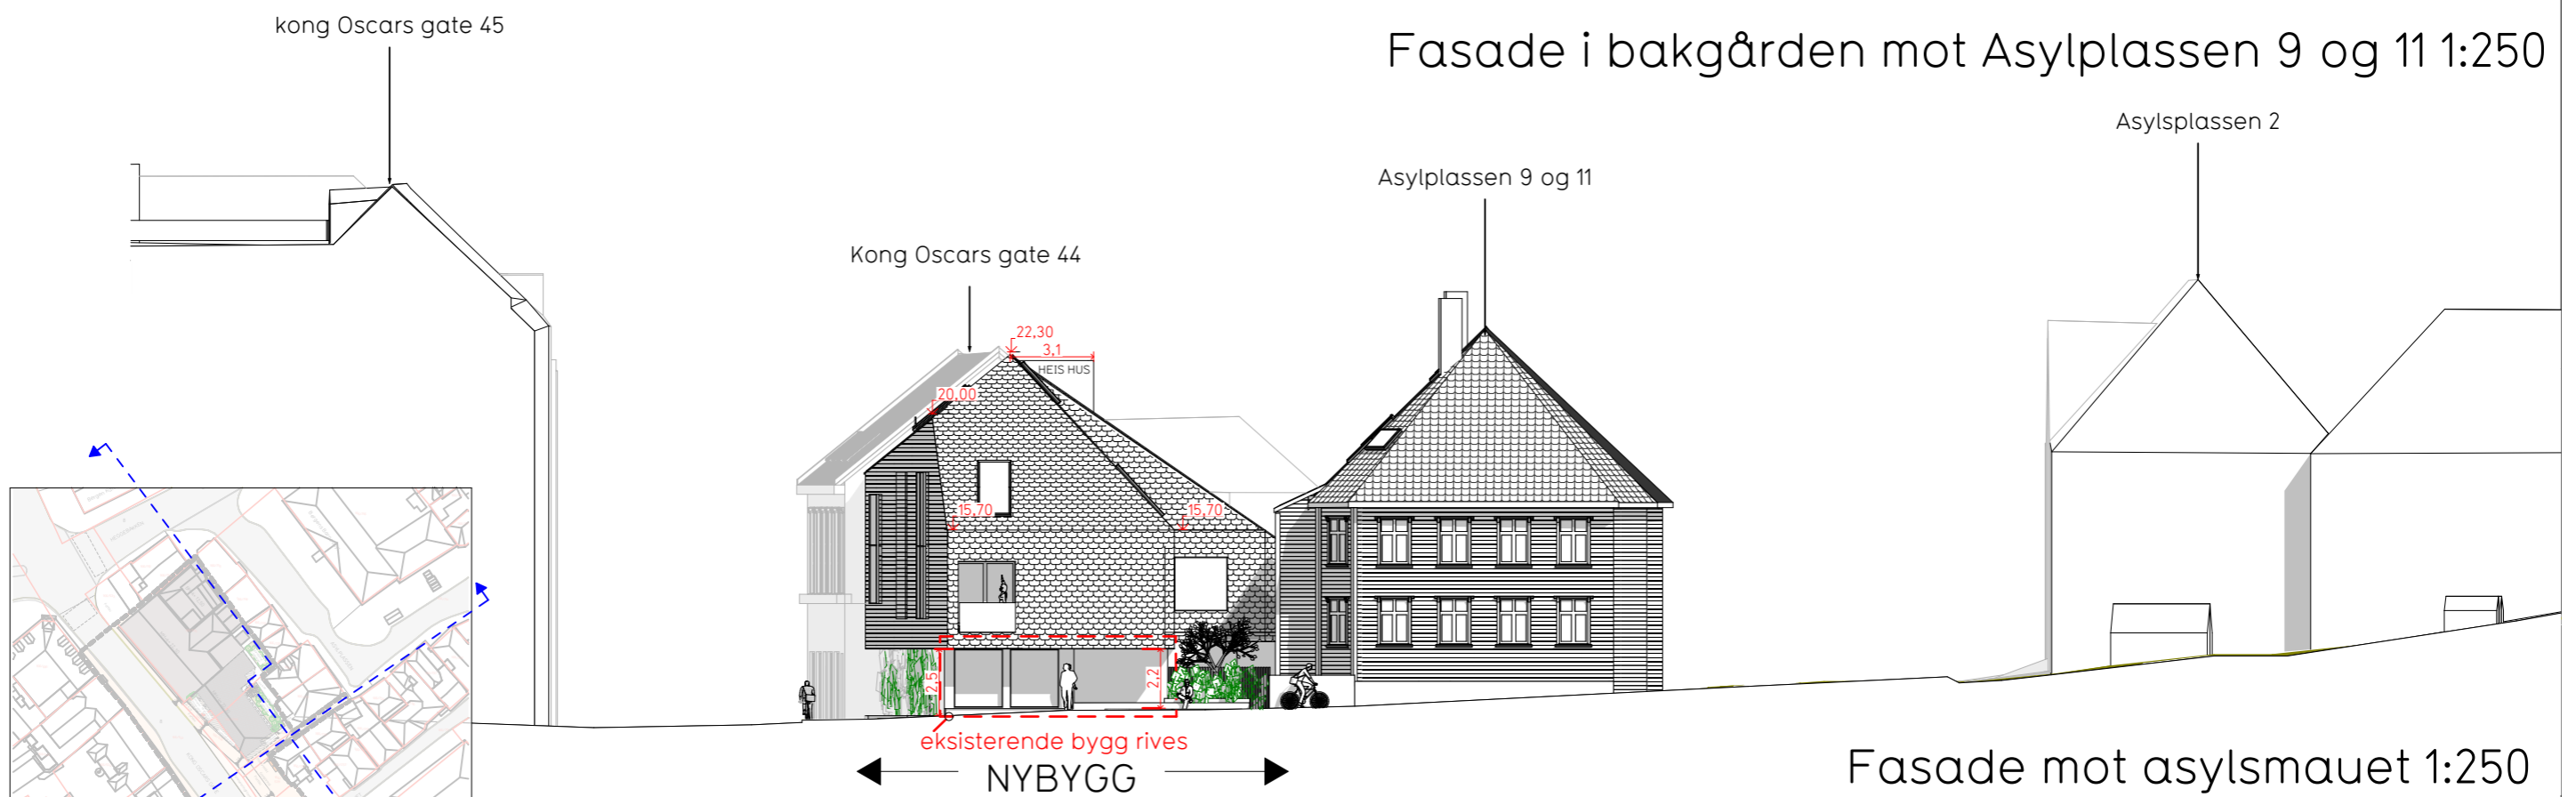

Fasade mot asylsmauet 1:250

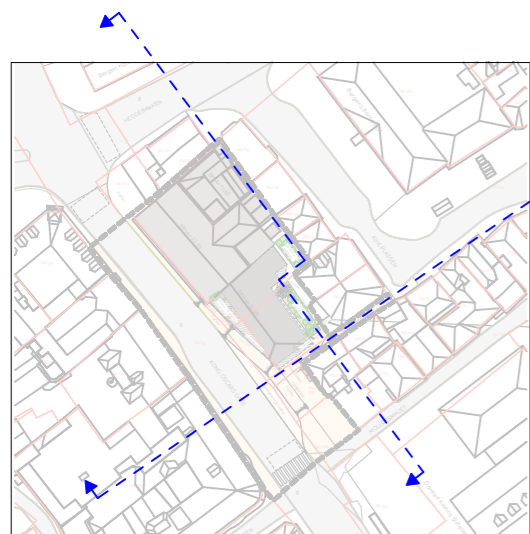

Plannavn
Bergenshus, gnr. 166 bnr. 535 m.fl. - Kong Oscars gate 44-48
Fase:
1. gang administrativ behandling - Offentlig ettersyn
Tegning
Snitt og oppriss 4 Ny situasjon

Plantype
Detaljregulering
Forslagsstiller:
Calmar eiendom 2 AS

Nasjonal plan-ID:
4601 70180000
Dato:
08.08.2023
Tegningsnr:
B4

Internt prosjektnummer:
1919
Mål
A3/1:250, 1:1500

Saksnummer PBE Bergen kommune:
202220614 (20191936)
Tegner:
SL/TB
Kont:
MN/HPB
Rev. ID
--

ENTIL
EN
ARKIT
EKTER