



Fasade i bakgården mot Asylplassen 9 og 11 1:300

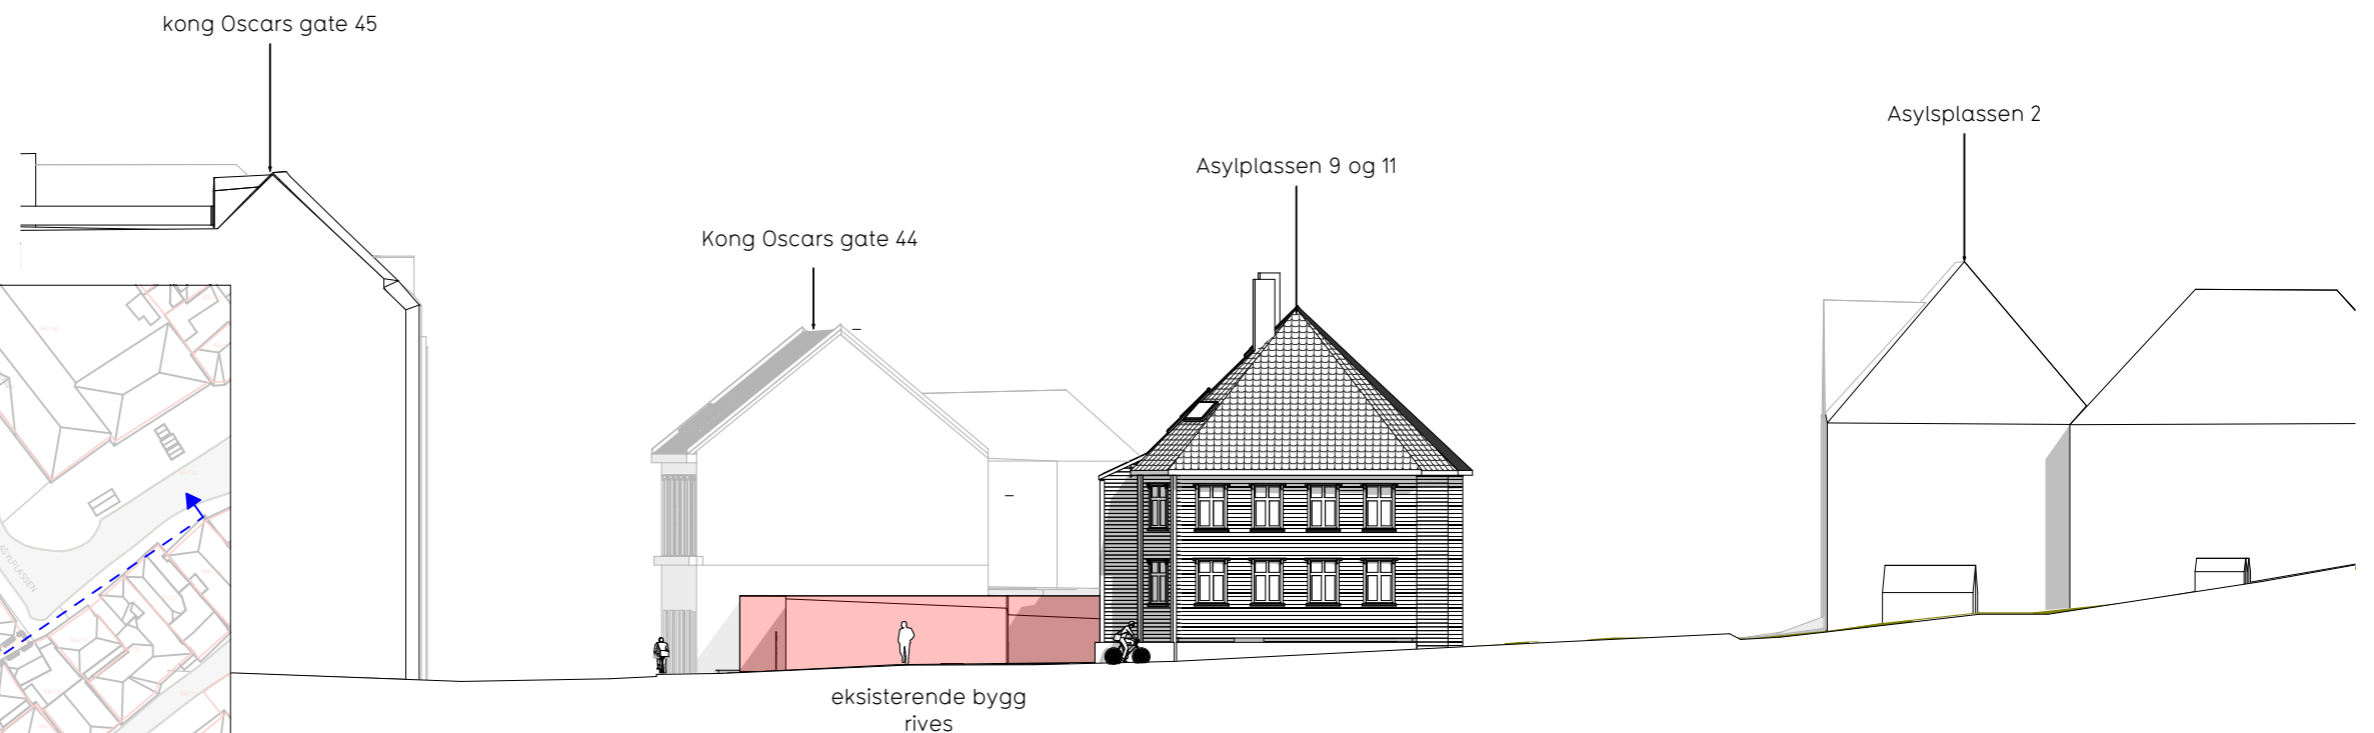

Fasade mot asylsmauet 1:300

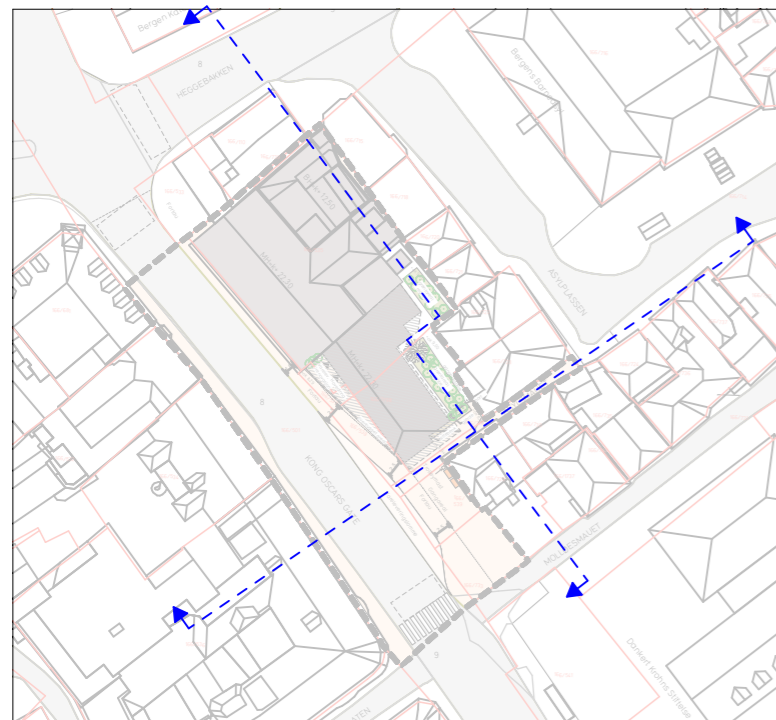

Plannavn
Bergenshus, gnr. 166 bnr. 535 m.fl. - Kong Oscars gate 44-48
Fase:
1. gang administrativ behandling - Offentlig ettersyn
Tegning
Oppriss eksisterende situasjon 1

Plantype
Detaljregulering
Forslagsstiller:
Calmar eiendom 2 AS


Nasjonal plan-ID:
4601 70180000
Dato:
31.05.2023
Tegningsnr:
B1

Saksnummer PBE Bergen kommune:
202220614 (20191936)
Tegner:
SL/TB
Kontr:
MN/HPB
Rev. ID
--

ENTIL
EN
ARKIT
EKTER



Fasade langs Kong Oscars gate 1:200

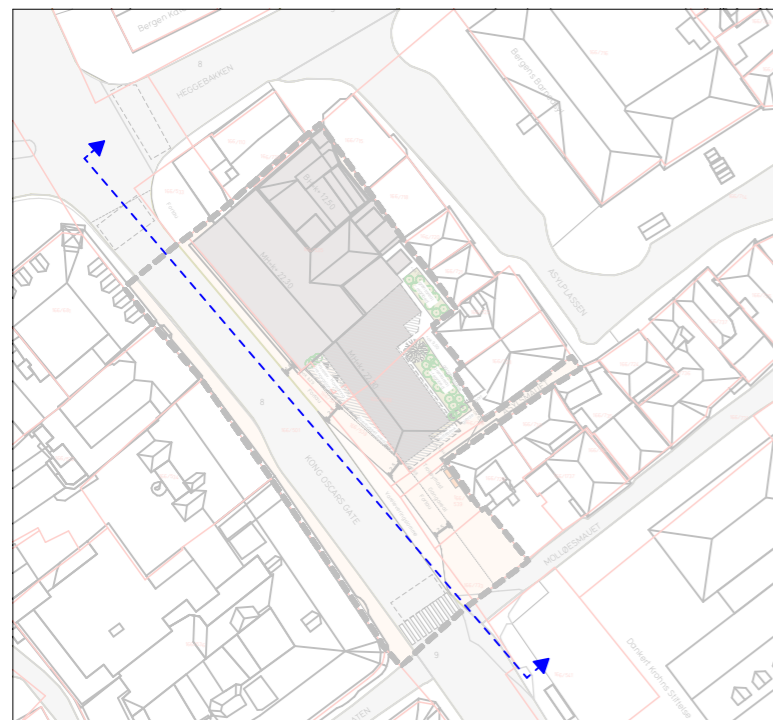

Plannavn
 Bergenshus, gnr. 166 bnr. 535 m.fl. - Kong Oscars gate 44-48
 Fase:
 1. gang administrativ behandling - Offentlig ettersyn
 Tegning
 Oppriss eksisterende situasjon

Plantype
 Detaljregulering
 Forslagsstiller:
 Calmar eiendom 2 AS

Nasjonal plan-ID:
 4601 70180000
 Date:
 31.05.2023
 Tegningsnr:
 B2
 Mål
 A3/1:500, 1:200, 1:1000

Saksnummer PBE Bergen kommune:
 202220614 (20191936)
 Tegner:
 SL/TB
 Kontr:
 MN/HPB
 Rev. ID
 --

EN TIL EN
 ARKITEKTER