


Teiknforklaring

Område for varelevering

Kantstein VIS2

Kantstein som skille mellom stoppsone og fortau, legges i samme høgd som fortau

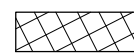


Kantstein, overgangstein til eksisterande, 1 meter


Kantstein, eksisterande beholdes



En til En Arkitekter		Format	A3
Bergen kommune, gnr 166 bnr 535		Målestokk	1:200 m
Kong Oscars gate 44-48		Dato	03.07.2023
		Tegnet av	TA
Oversiktsteikning		Fagkontroll	ABj
Overgang varelevering - fortau		Godkjent av	
Tegningsstatus	Foreløpig tegning	SAK NR.	
BYGGADMINISTRASJON Harald Bjørndal a.s.		TEGNNR.	E1
		REV. NR	
PROSJEKTADMINISTRASJON-REGULERING-KOMMUNALTEKNISK PLANLEGGING 5640 EIKELANDSOSEN TLF 56581130 E-post: post@byggadmin.no			

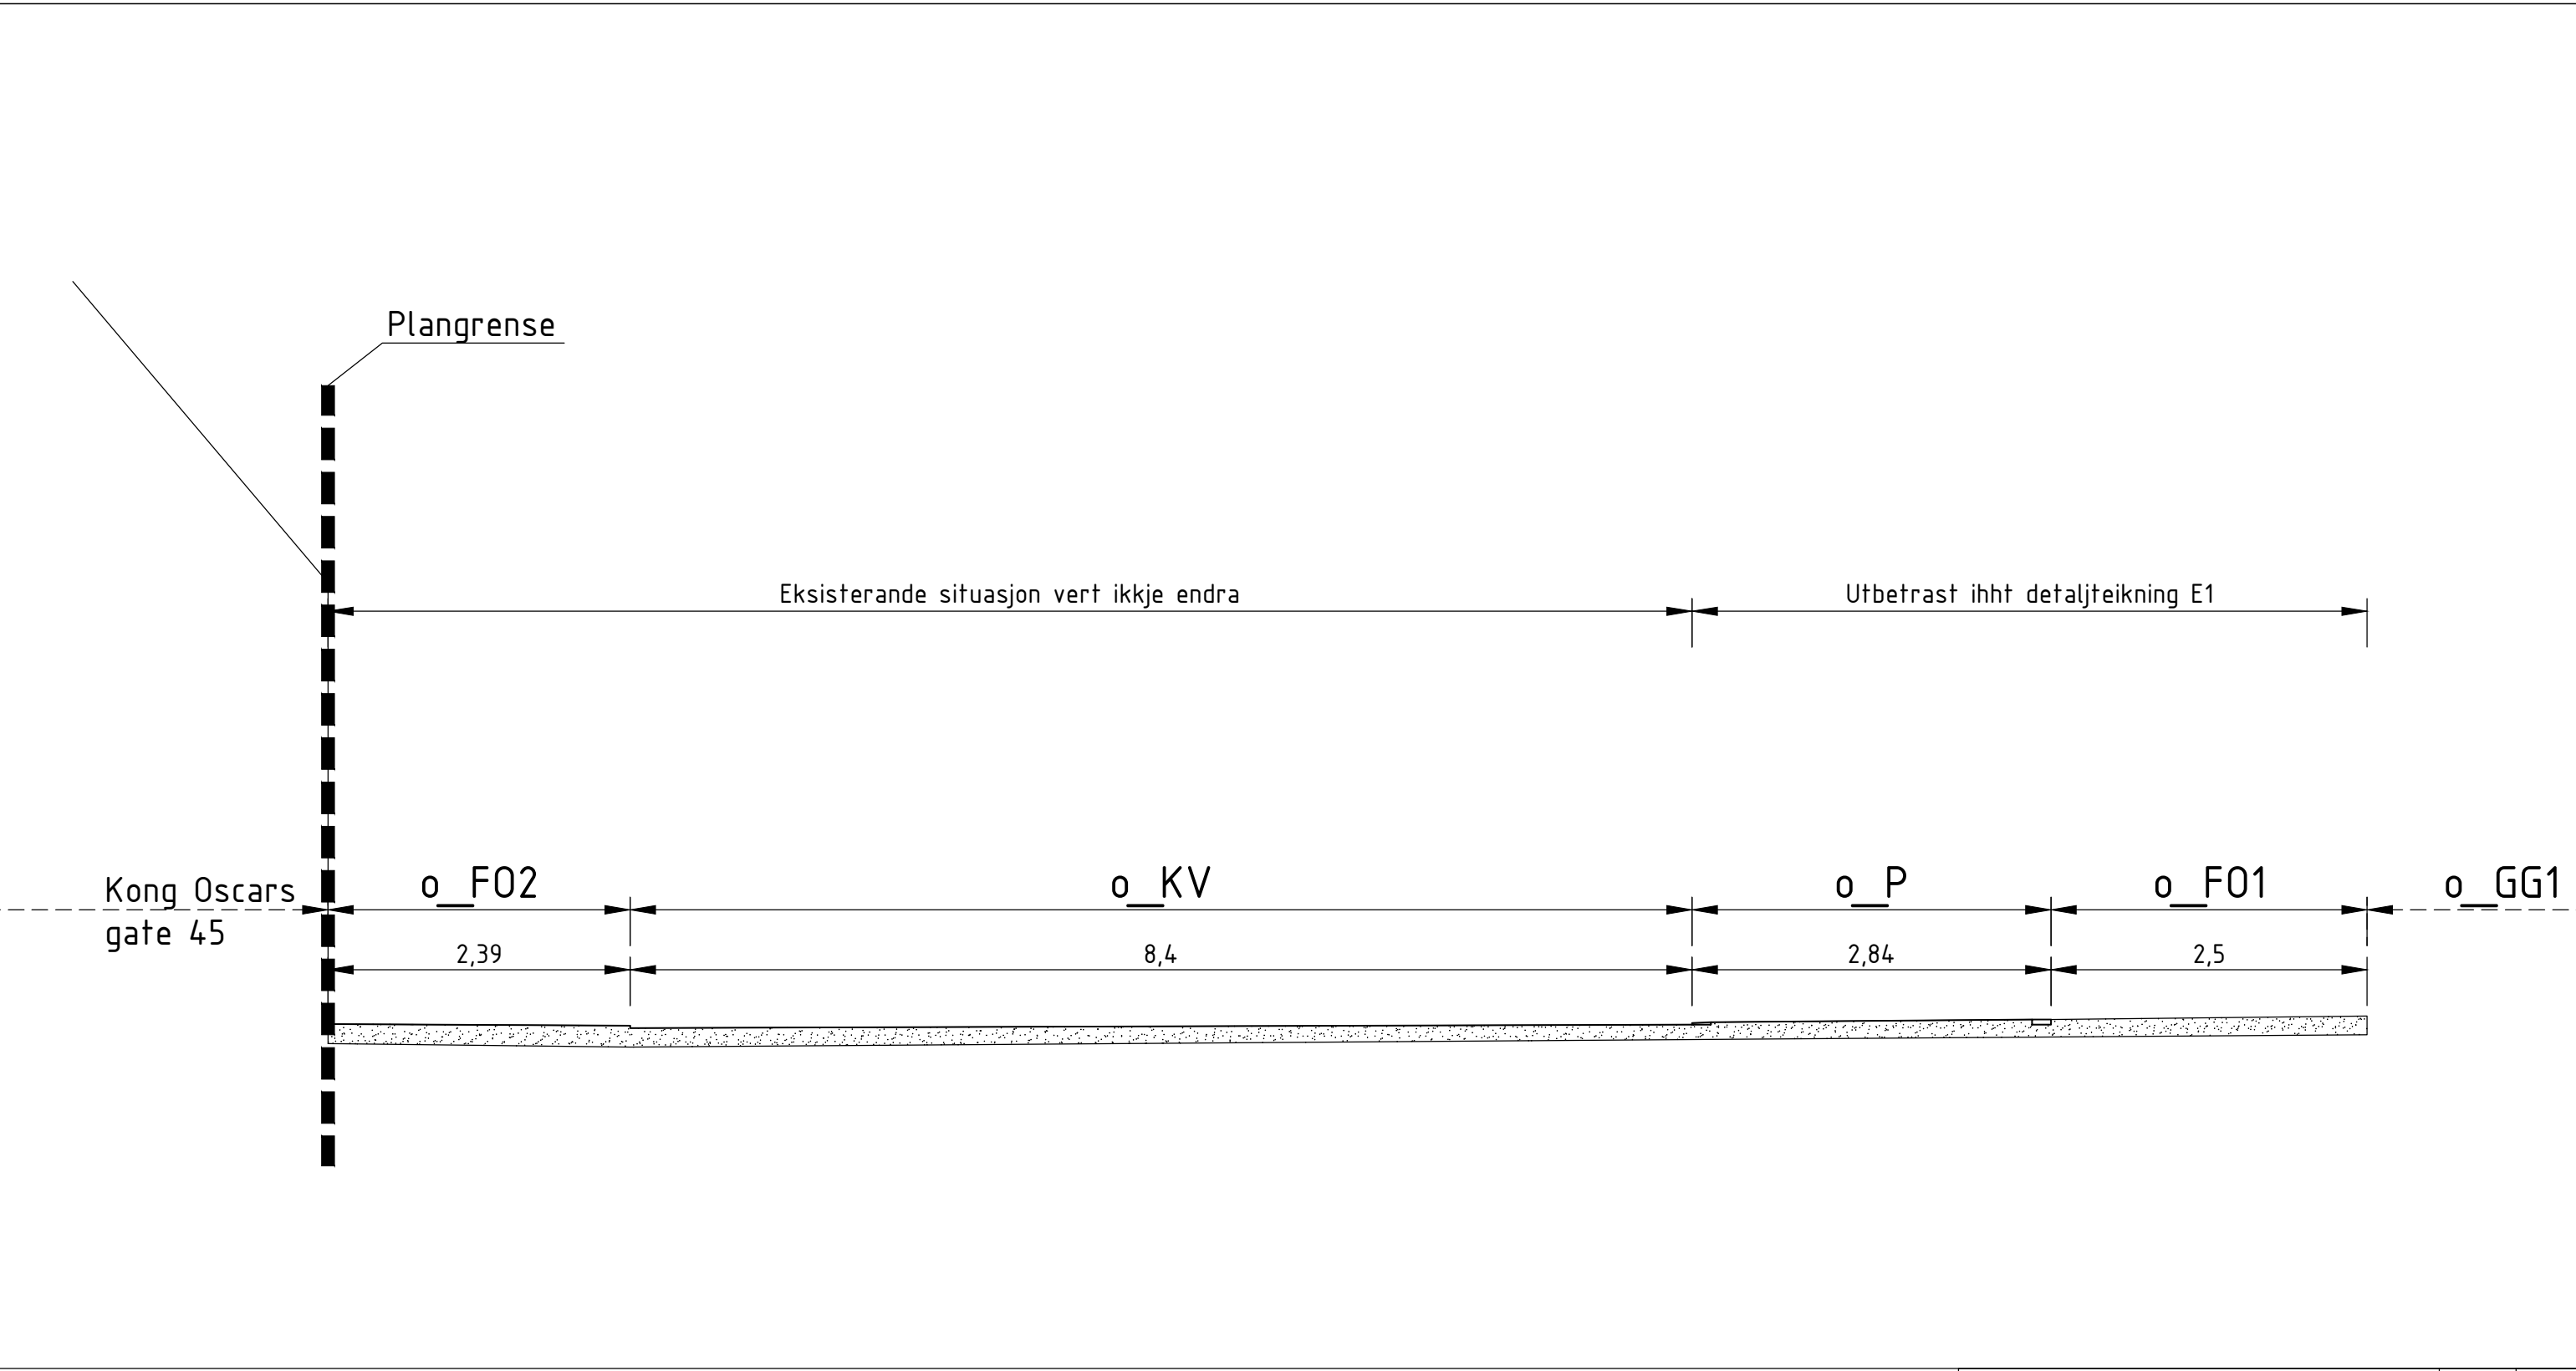



05. Jul. 2023 T-Snitt regulerte areal.dwg

En til En Arkitekter		Format	A3
Bergen kommune, gnr 166 bnr 535		Målestokk	1:20
Kong Oscars gate 44-48		Dato	03.07.2023
		Tegnet av	TA
Snit A-A		Fagkontroll	ABj
		Godkjent av	
Tegningsstatus	Foreløpig tegning	SAK NR.	
 BYGGADMINISTRASJON Harald Bjørndal a.s		TEGN.NR.	F1
		REV. NR.	
PROSJEKTADMINISTRASJON-REGULERING-KOMMUNALTEKNISK PLANLEGGING 5640 EIKELANDSOSEN TLF 56581130 E-post: post@byggadmin.no			

Prinsippskisse

Detalj kantstein VIS 20 mm
Stoppsonsone for varelevering

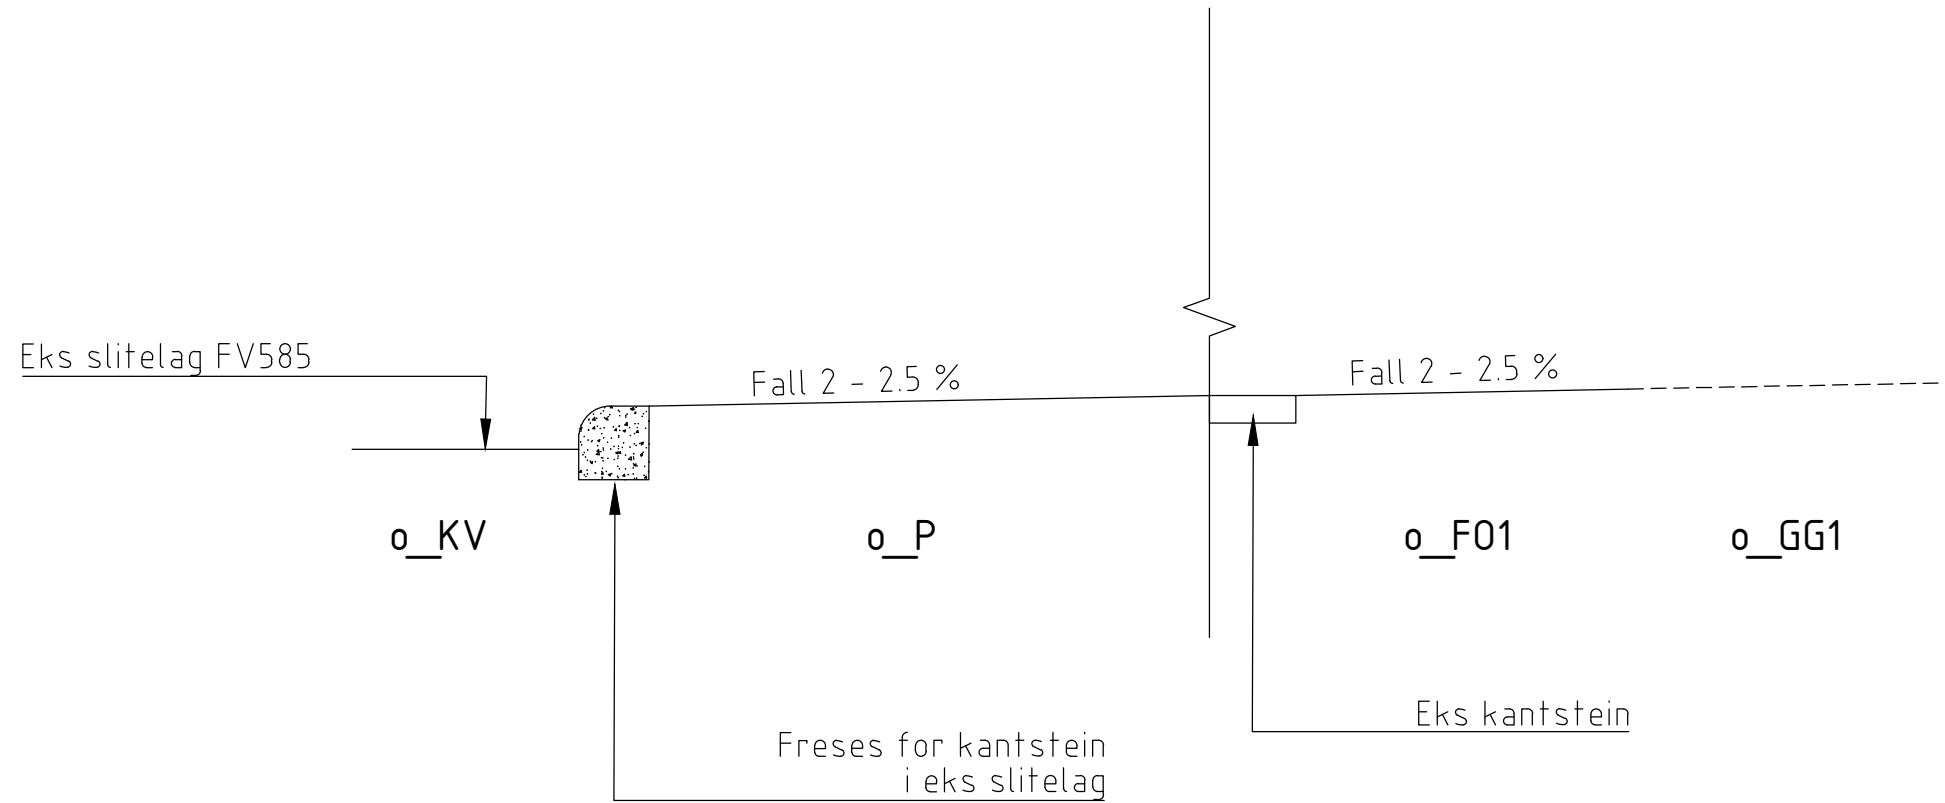

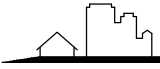En til En Arkitekter	Format	A3
Bergen kommune, gnr 166 bnr 535	Målestokk	
Kong Oscars gate 44-48	Dato	05.07.2023
	Tegnet av	TA
Prinsippskisse	Fagkontroll	ABj
	Godkjent av	
Tegningsstatus	Foreløpig tegning	SAK NR.
 BYGGADMINISTRASJON Harald Bjørndal a.s.	TEGNNR.	F2
	REV. NR.	
PROSJEKTADMINISTRASJON-REGULERING-KOMMUNALTEKNISK PLANLEGGING 5640 EIKELANDSOSEN TLF 56581130 E-post: post@byggadmin.no		