


**Normalprofil f\_SV2**  
M=1:50

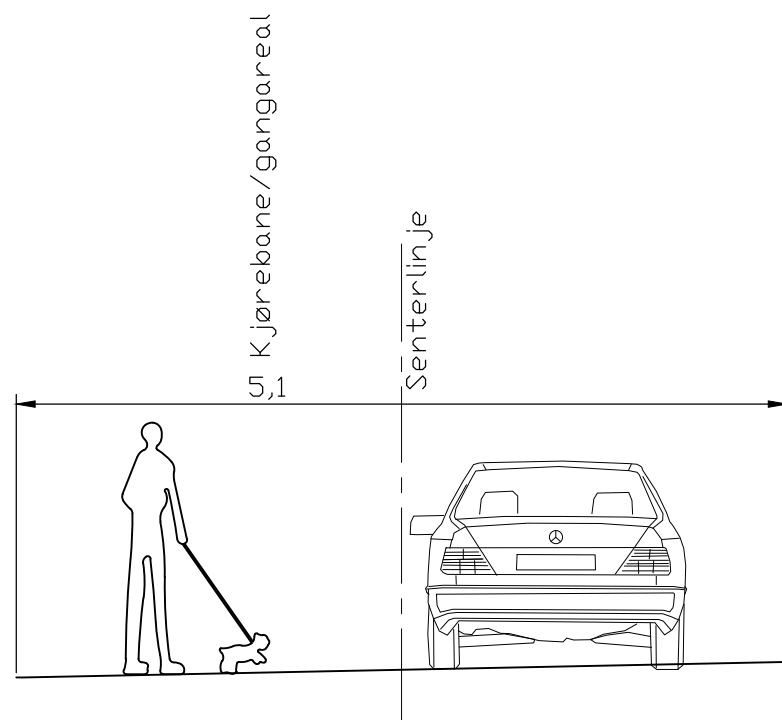

**Normalprofil f\_SV3**  
M=1:50

Rev.	Dato	Sign.	Revisjonen gjelder		
Oppdragsgiver <b>TAG Arkeitekter AS</b>					
Prosjekt Sætervegen 12D. Normalprofil			Tegn. BN	Kontr. ANH	Godkj.
			Dato: 04.01.2022		
			Målestokk: 1:50 A3		
Kanalveien 5 5068 Bergen Tlf. 55 59 82 60 e-post: post@haugenvva.no			Prosjektnr. <b>18058</b>		
			Tegningsnr. <b>510</b>	Rev.	