



"V:\518\76\518\519\BIM\Tunneleier\DSF\Fløyfjell-sør\Arkiv\ALK_CNC_F0101_4.dwg - Olatdbb - Plottet: 2022-10-18, 11:33:44 - LAYOUT = F001 - XREF = A_F_Normalprofil_Fløyfjell-sør"

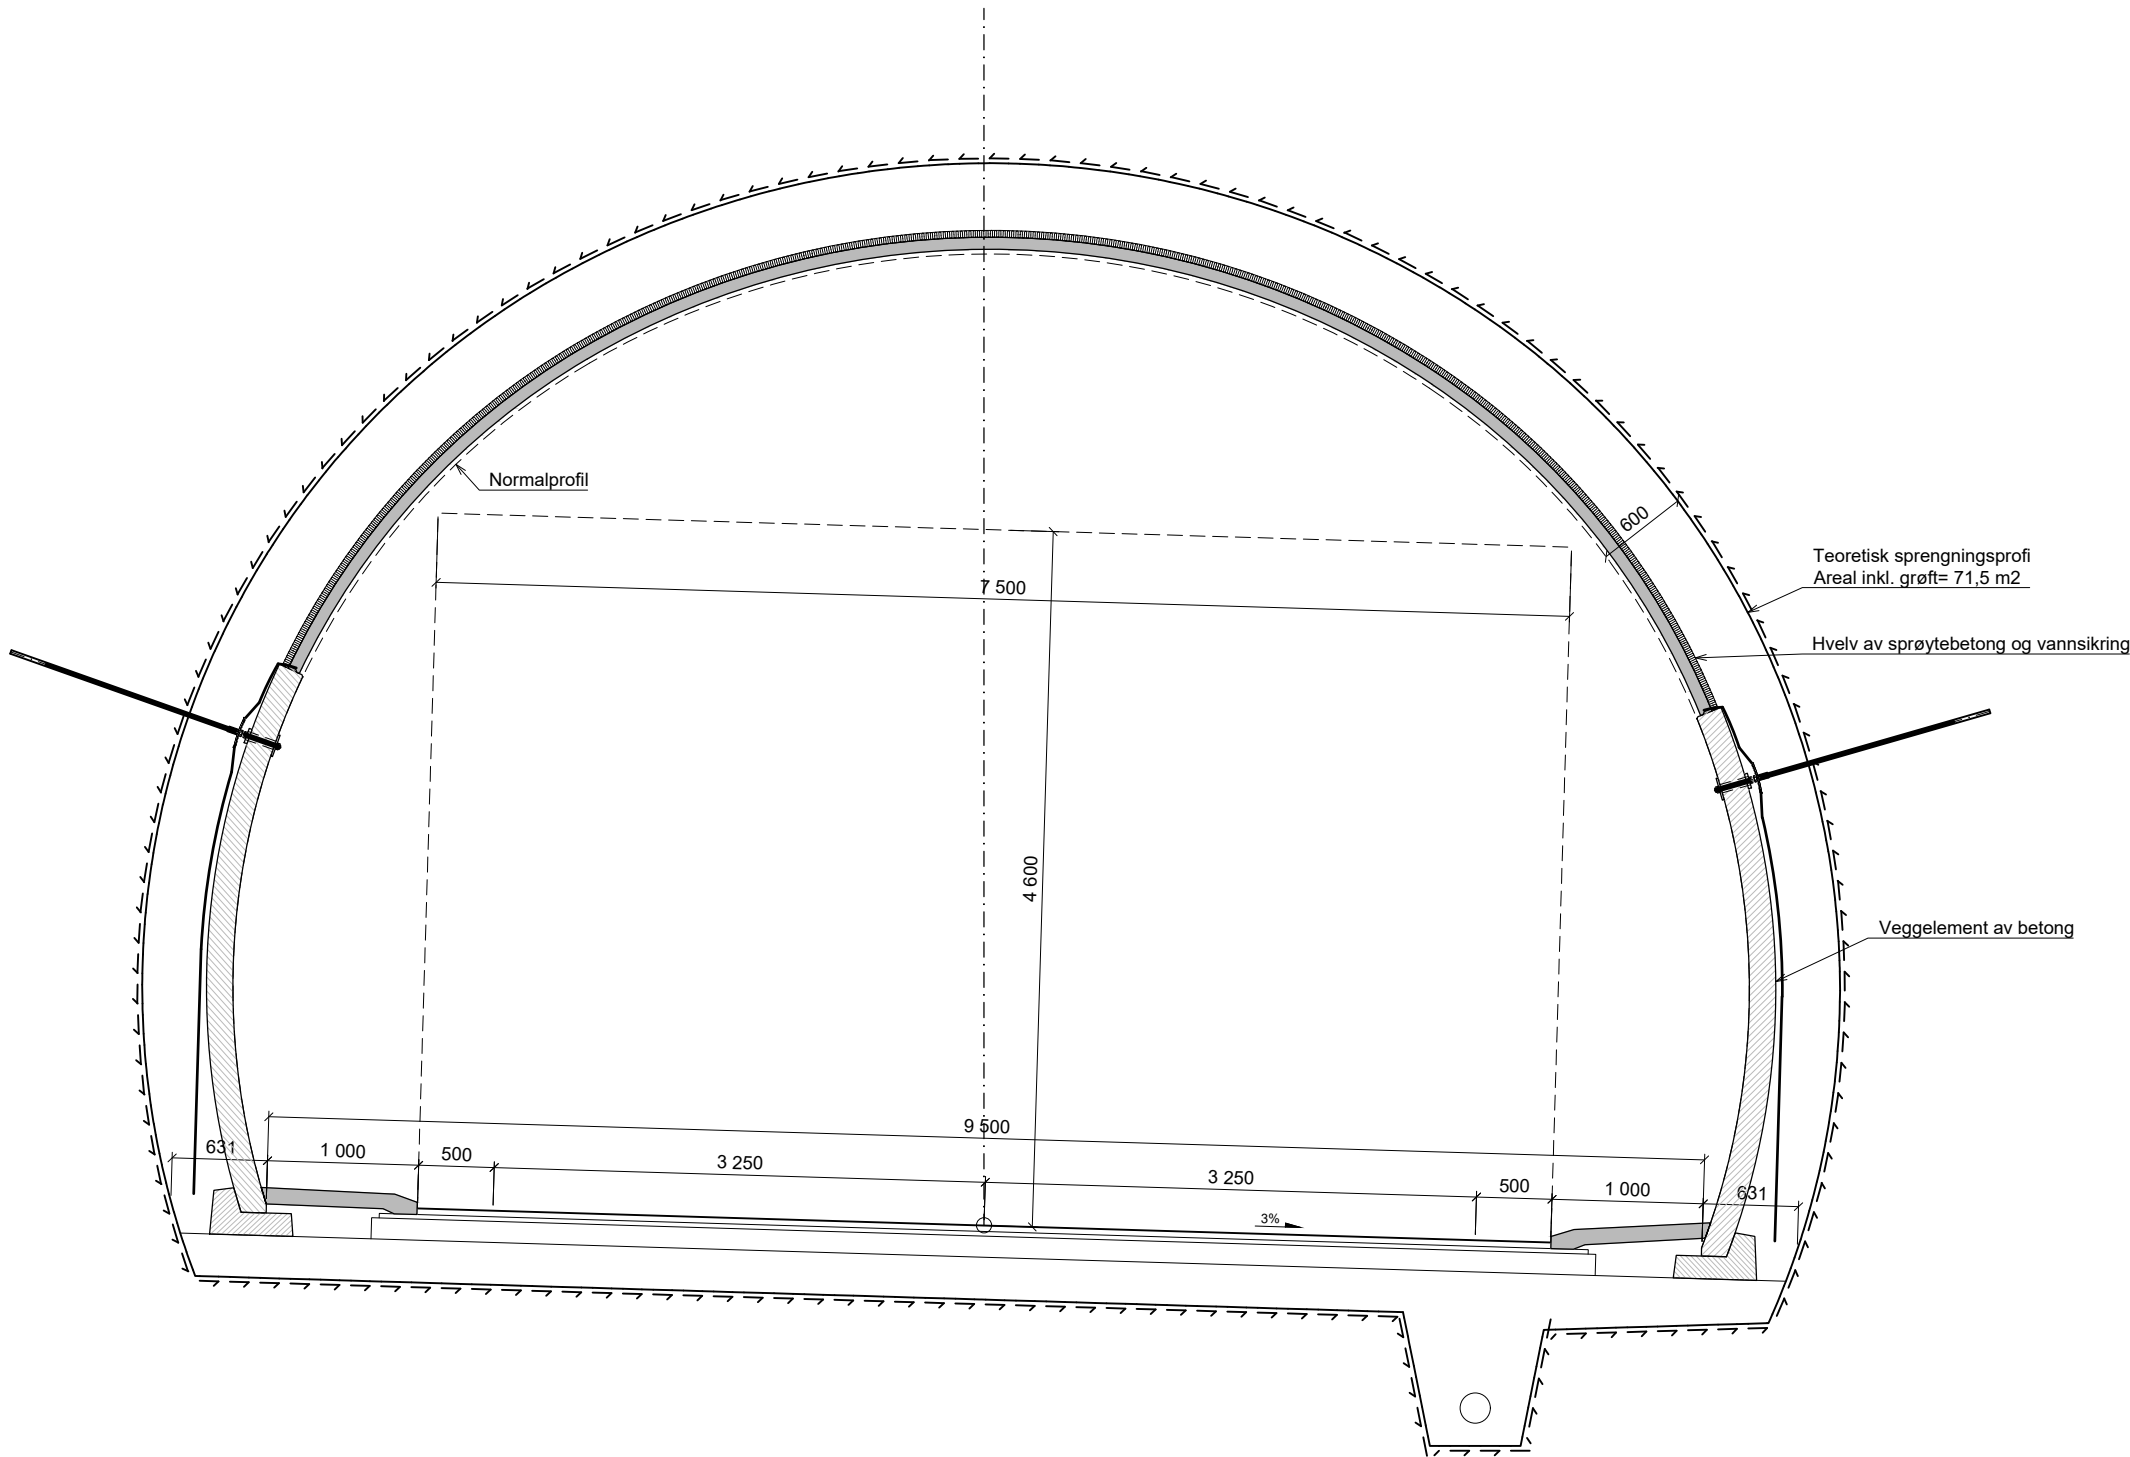

Normalprofil T9,5
Sørgående løp
1:25


Revisjon		Revisjonen gjelder		Utb. Kontr. Godkjent	Rev. dato
E39 Fløyfjell-tunnelen sør		Tegningsdato		28.10.2022	
Normalprofil		Bestiller		Statens vegvesen	
Tunnelprofil T9,5 - sørgående løp		Prosjekt for		Utbyggingsområde vest	
Reguleringsplan		Prosjekt nummer		Asplan Viak	
Utarbeidet av		Prosjekt fase nummer			
ErBøl		Arkivreferanse		1:25	
Kontrollert av		Målestokk A1-format			
GeH		Koordinatsystem		UTM32/NN2000	
Godkjent av		Tegningsnummer/		F001	
BEF		revisjonsboks			
Konsulentarkiv					
631033-09					

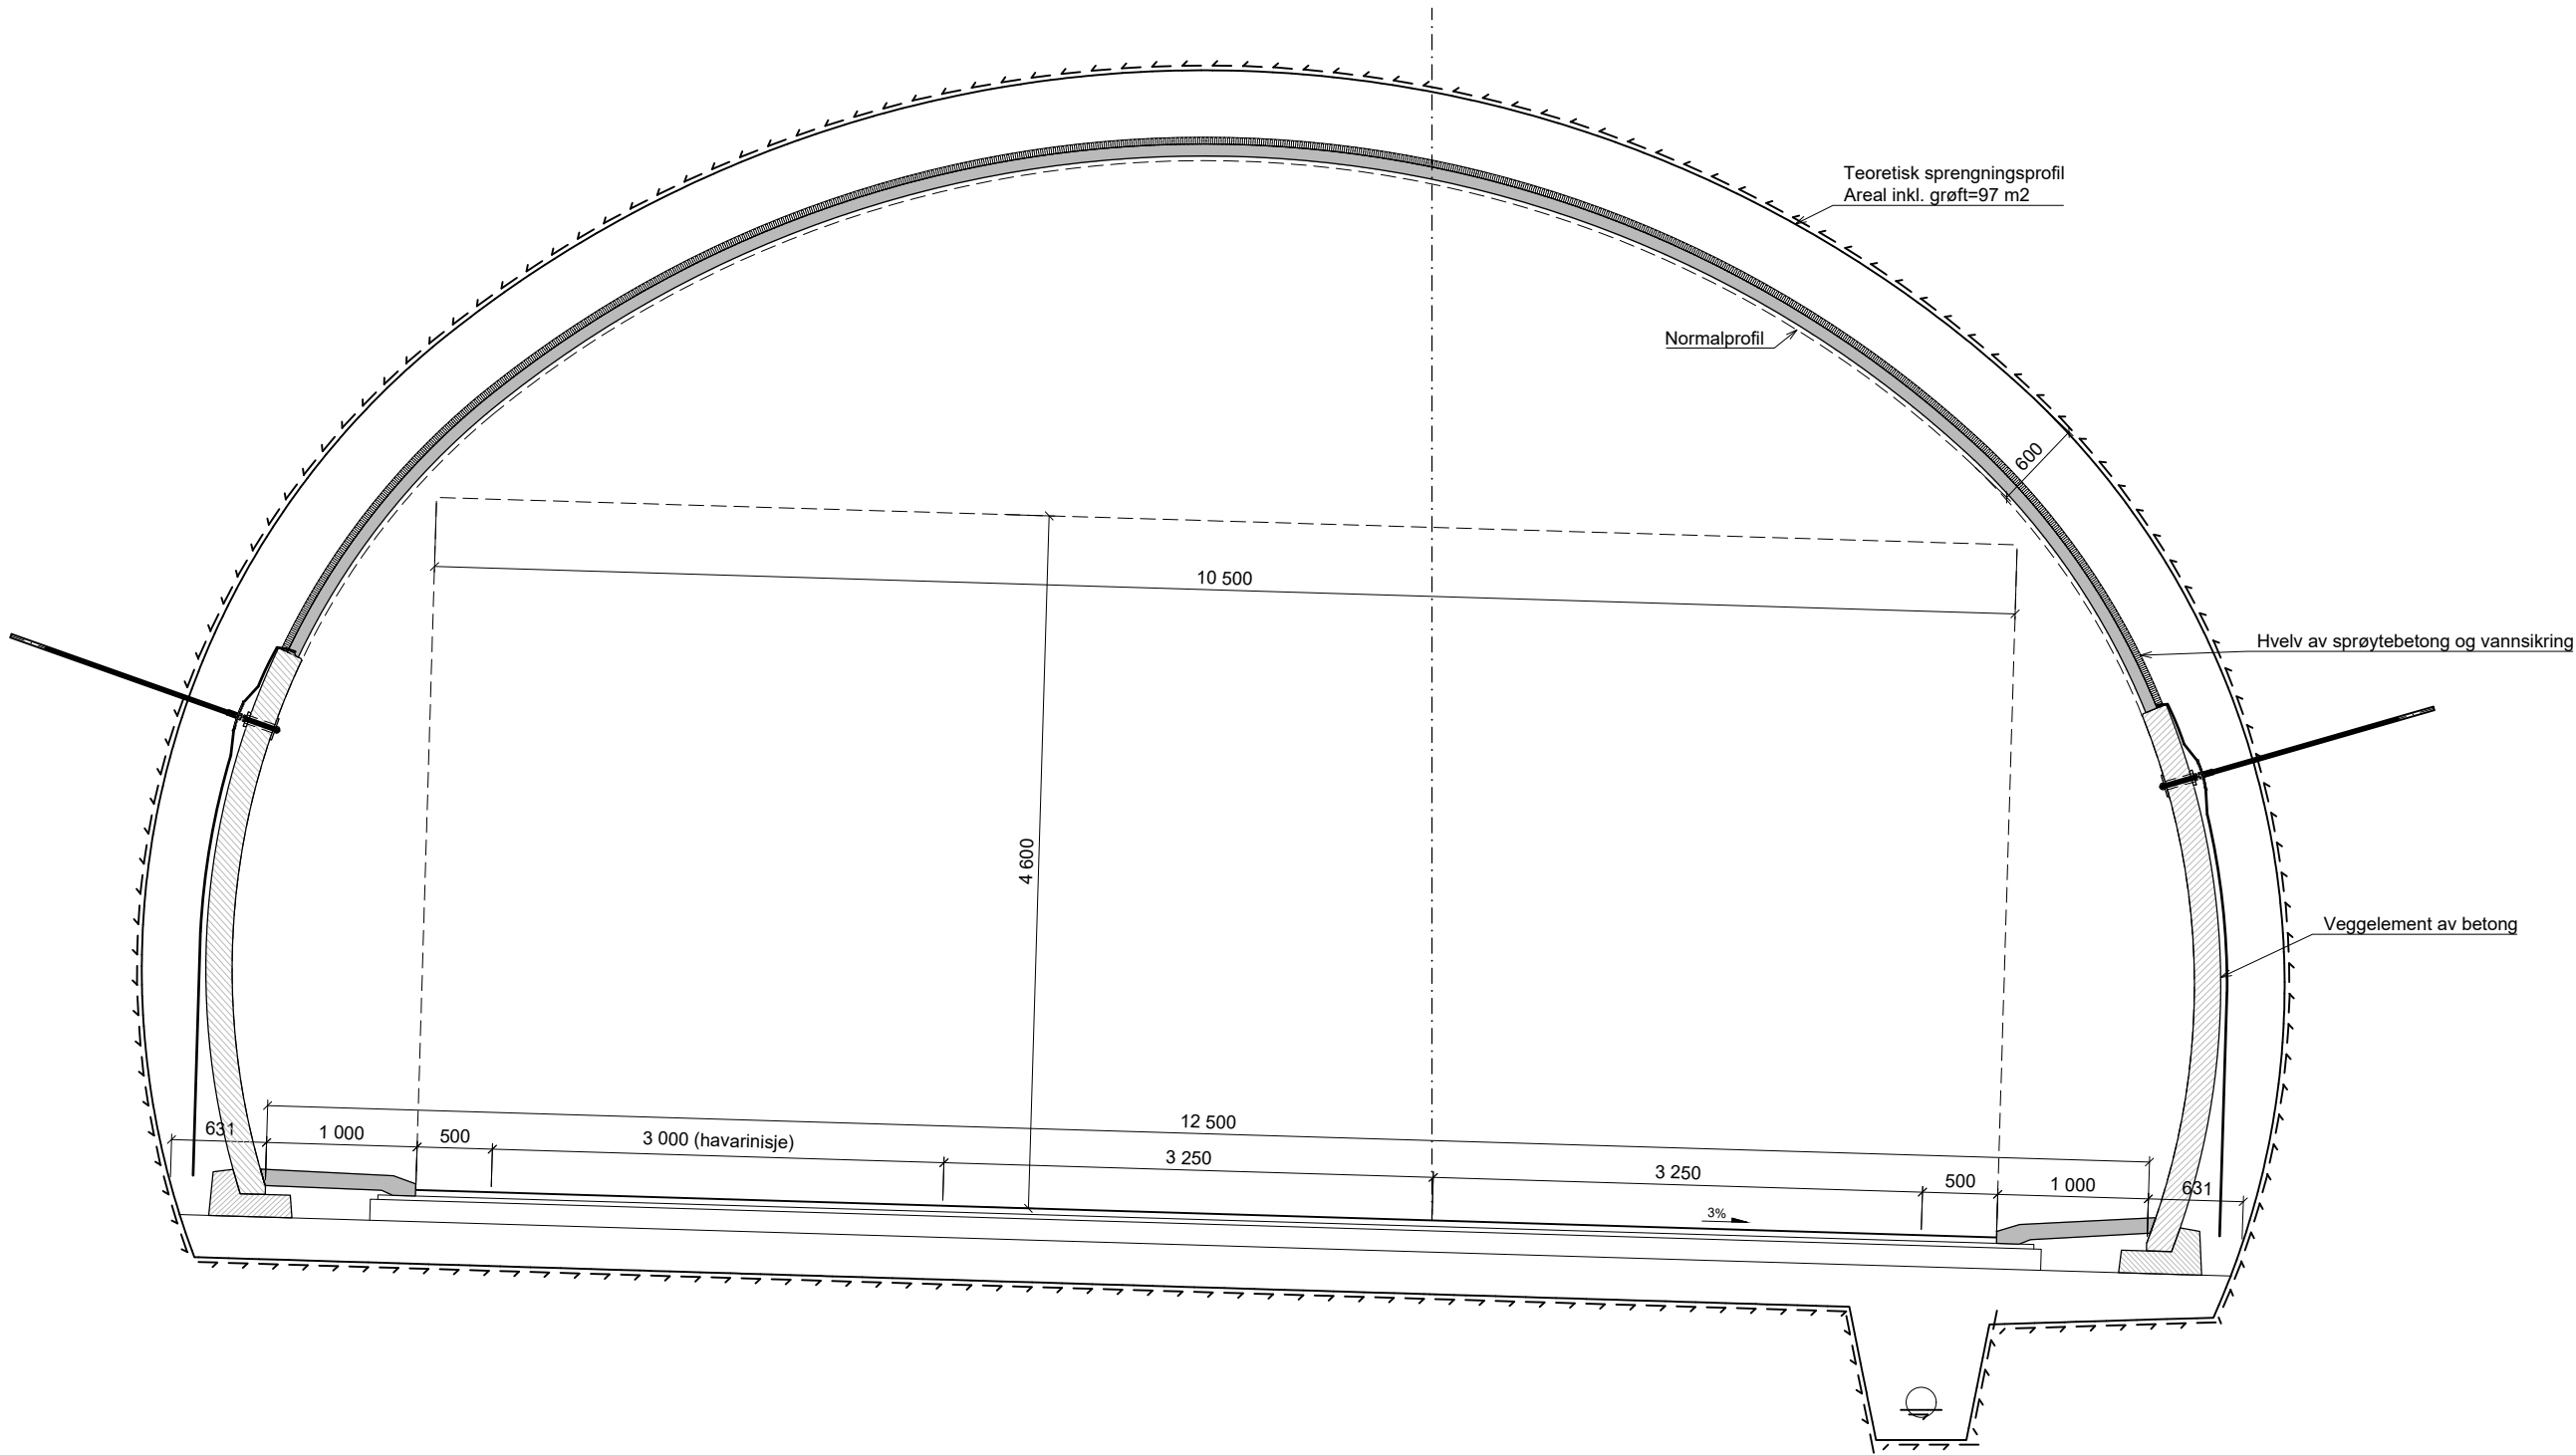

Normalprofil T12,5 (inkl. havarinisje)
Sørgående løp
1:25


Revisjon	Revisjonen gjelder	Utb.	Kontr.	Godkjent	Rev. dato
Statens vegvesen E39 Fløyfjelltunnelen sør		Tegningsdato 28.10.2022			
		Bestiller Statens vegvesen			
		Prosjekt for Utbyggingsområde vest			
		Prosjekt av Asplan Viak			
		Prosjektnummer			
Normalprofil Tunnelprofil T12,5 (inkl. havarinisje) - sørgående løp		Prosjektfasenummer			
		Arkivreferanse			
		Målestokk A1-format 1:25			
Reguleringsplan		Koordinatsystem UTM32/NN2000			
		Utarbeidet av ErBøl	Kontrollert av GeH	Godkjent av BEF	Konsulentarkiv 631033-09
		Tegningsnummer/ revisjonsbokstav F002			

"V:\518\76\518\BIM\Tunneleier\DSF\Fløyfjell-sør\Arkiv\ALK_CNC_F0101_4.dwg - Olatdbb - Plottet: 2022-10-18, 11:35:17 - LAYOUT = F003 - XREF = A_F_Normalprofil_Fløyfjell-sør"

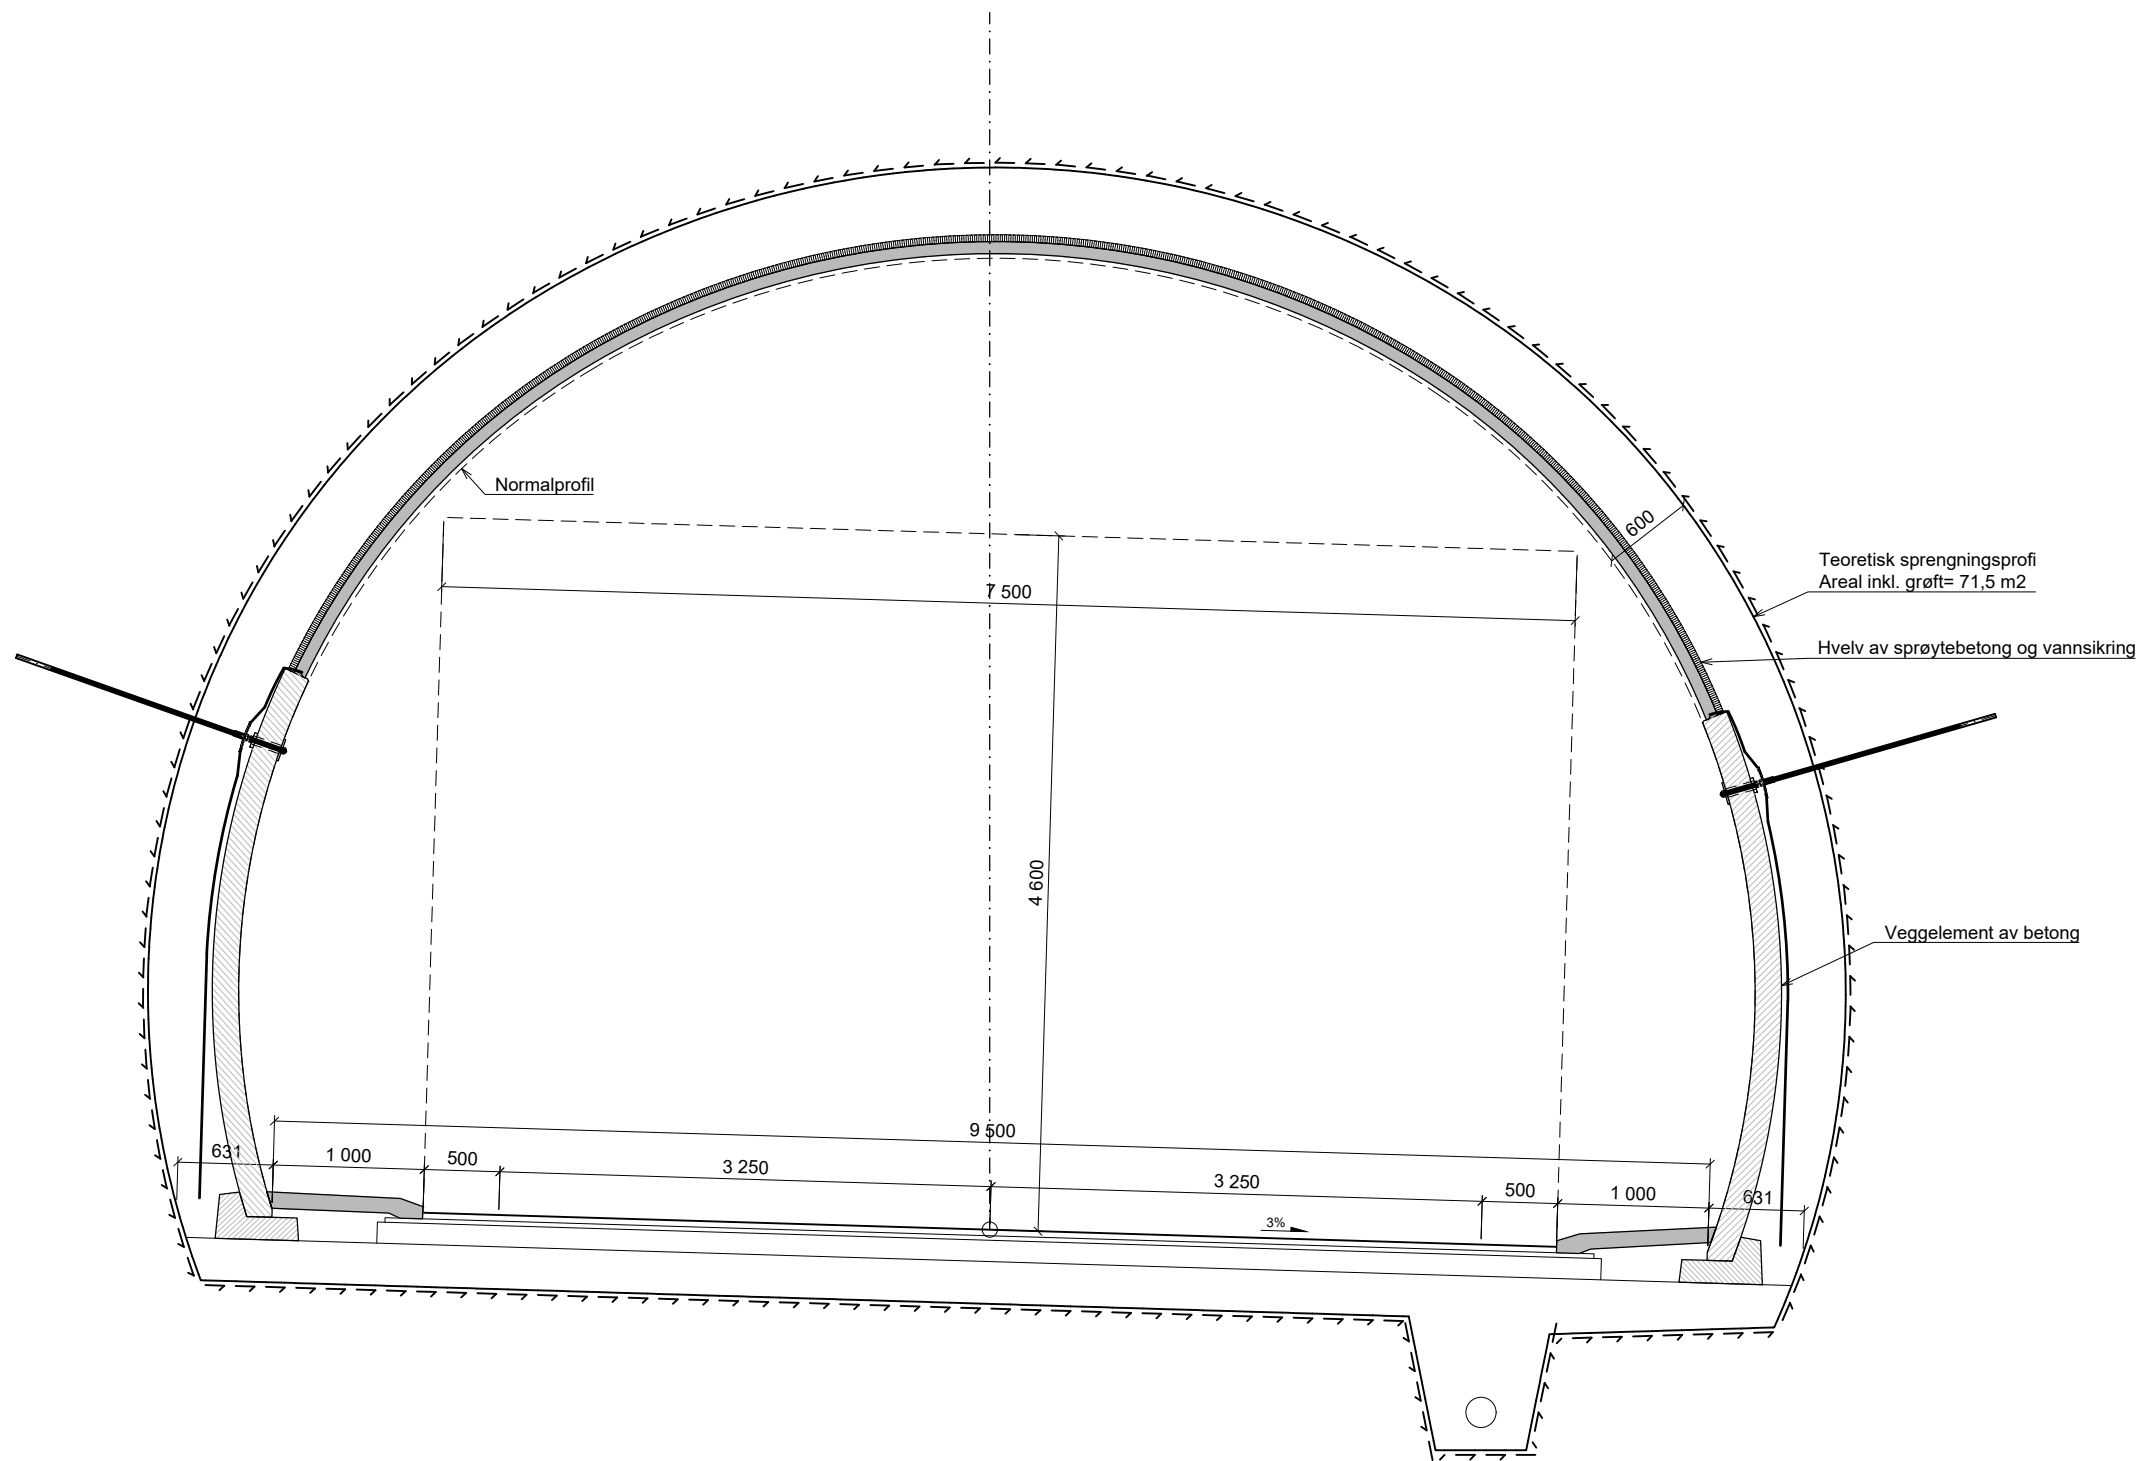

Normalprofil T9,5
Nordgående løp
1:25


Revisjon	Revisjonen gjelder			Uttarb	Kontr	Godkjent	Rev. dato
 Statens vegvesen				Tegningsdato		28.10.2022	
				Bestiller		Statens vegvesen	
				Produsert for		Utbyggingsområde vest	
				Produsert av		Asplan Viak	
				Prosjektnummer			
E39 Fløyfjell-tunnelen sør				Prosjektfasennummer			
Normalprofil Tunnelprofil T9,5 - nordgående løp				Arkivreferanse			
				Målestokk A1-format		1:25	
				Koordinatsystem		UTM32/NN2000	
Reguleringsplan				Tegningstusningsnummer		F003	
Uttarbeidet av	Kontrallert av	Godkjent av	Konsulentarkiv	Tegningstusningsnummer			
ErBøl	GeH	BEF	631033-09				

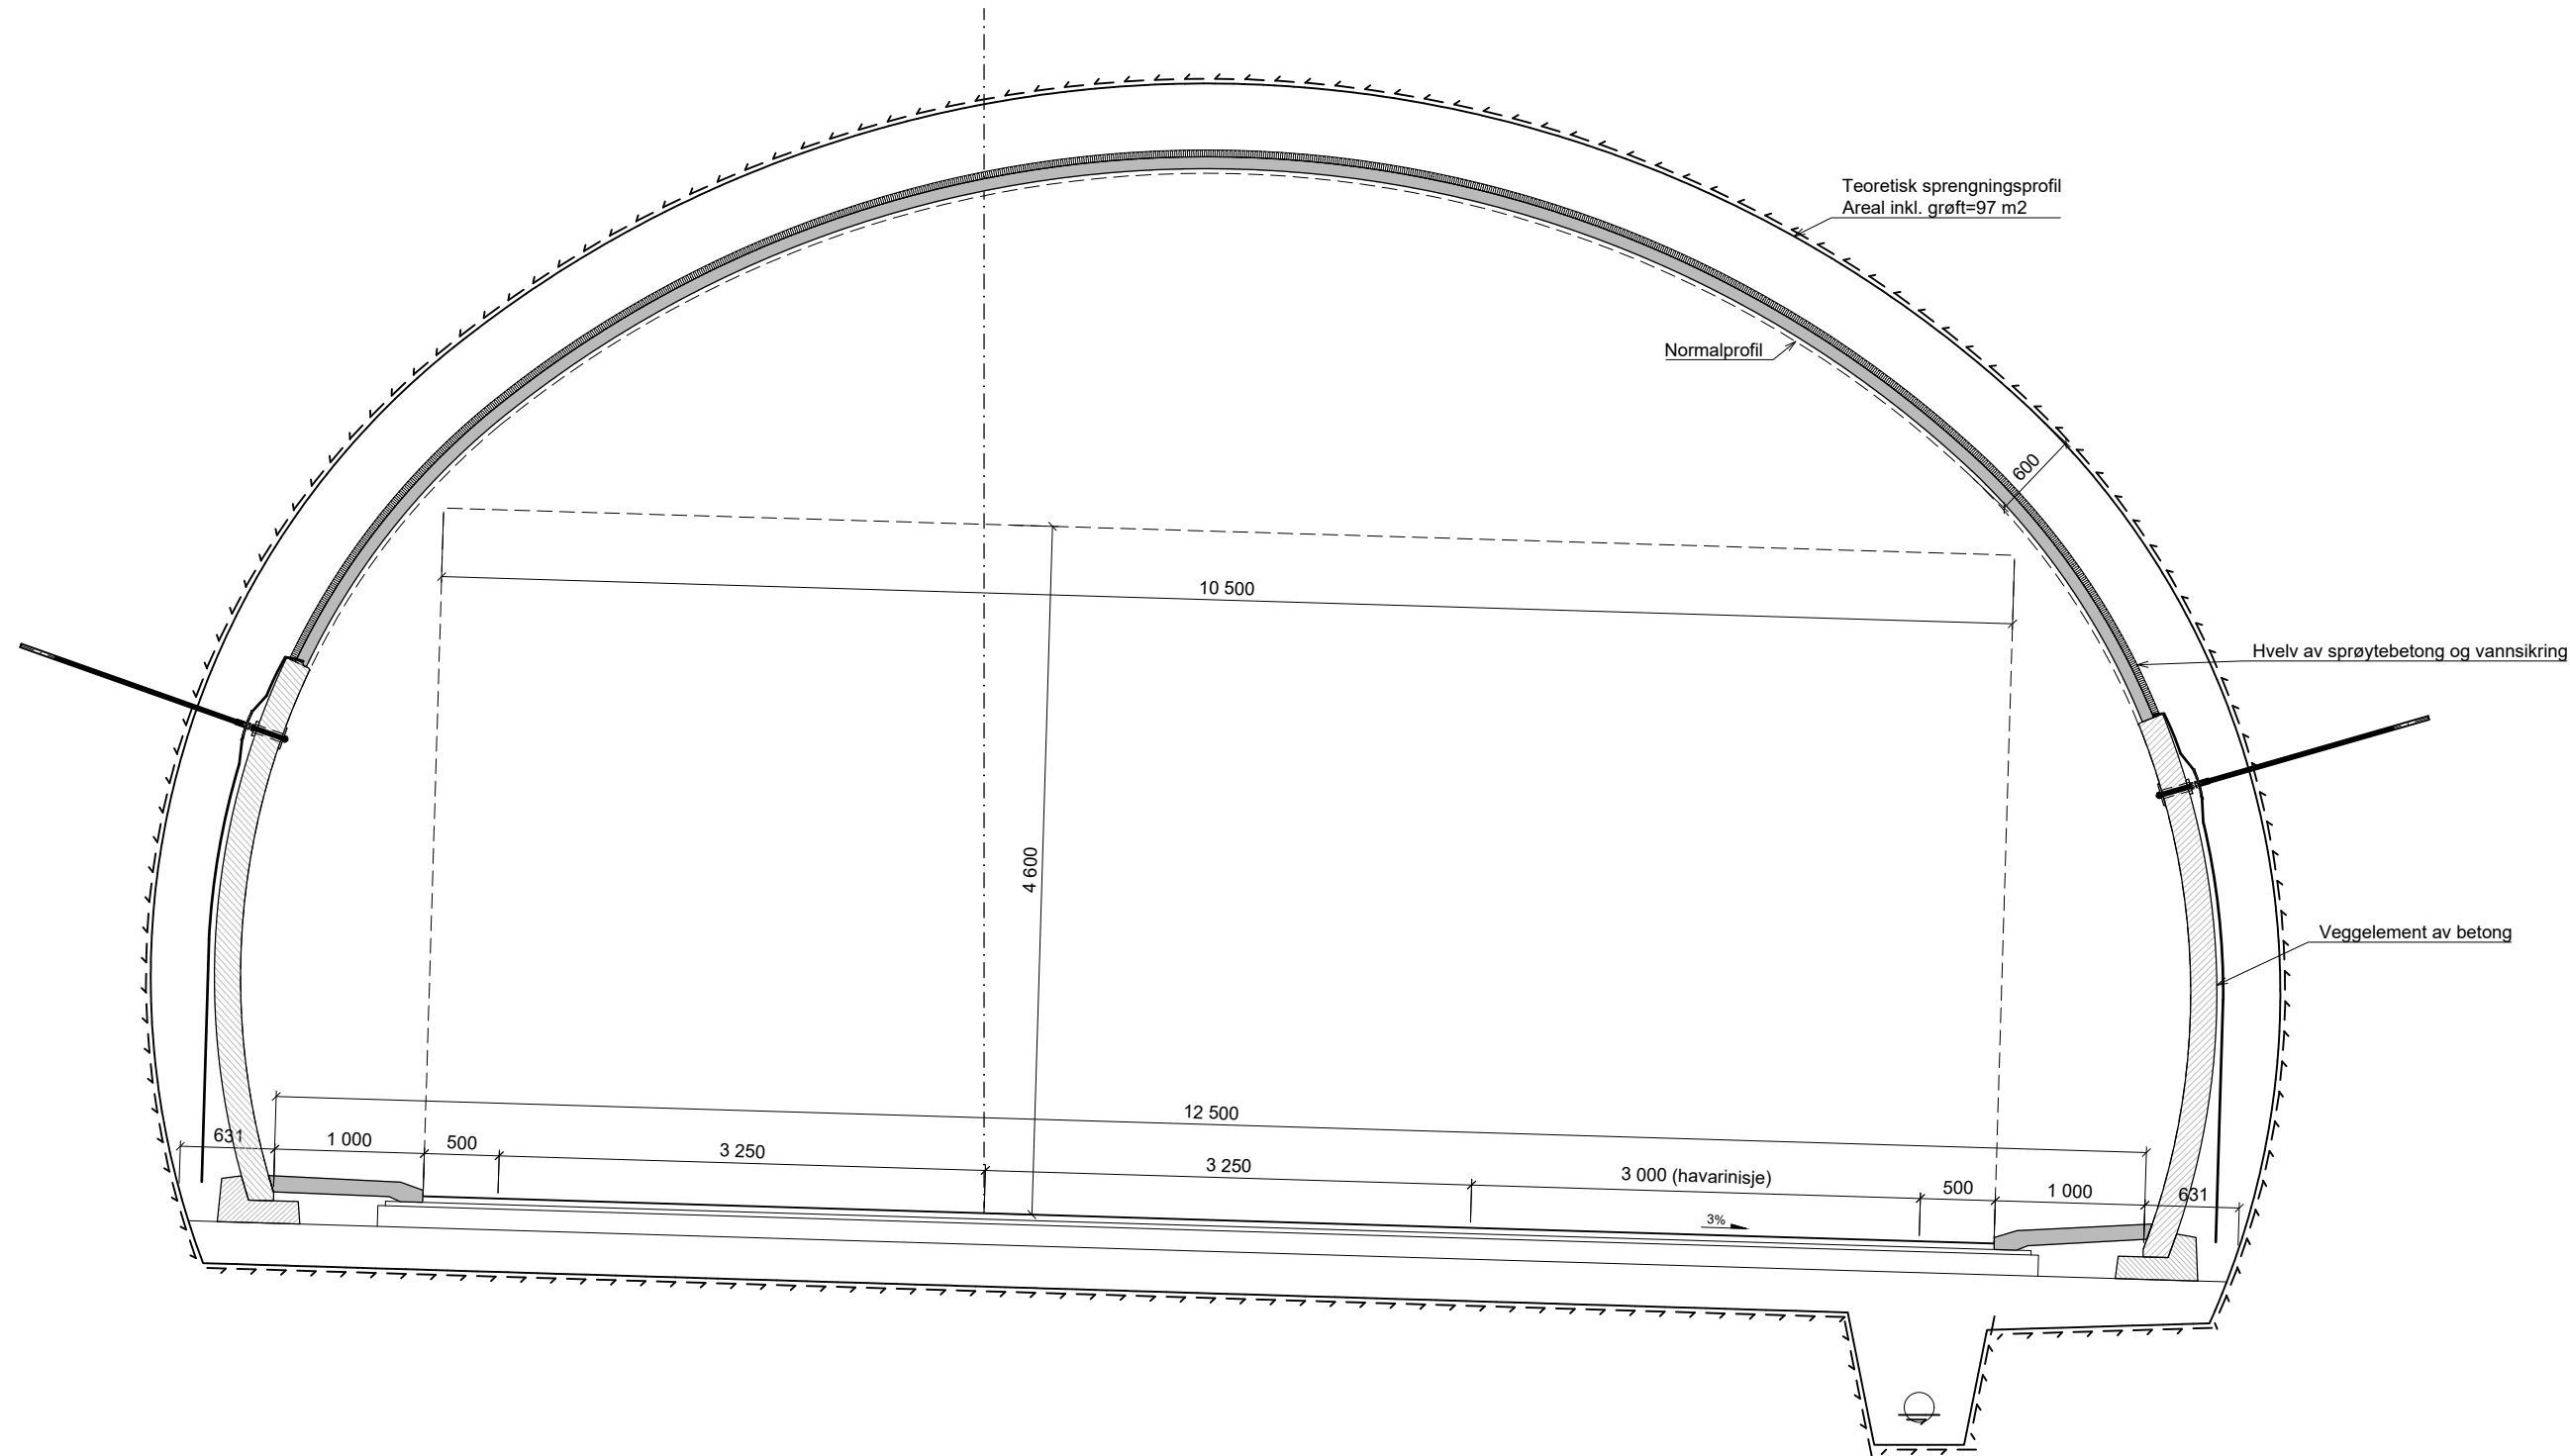

Normalprofil T12,5 (inkl. havarinisje)
Nordgående løp
1:25

Revisjon		Revisjonen gjelder		Utb.	Kontr.	Godkjent	Rev. dato
E39 Flyfjellstunnelen sør		Normalprofil		Tegningsdato		28.10.2022	
Normalprofil		Tunnelprofil T12,5 (inkl. havarinisje) - nordgående løp		Bestiller		Statens vegvesen	
Reguleringsplan		Utbredelse		Prosjekt		Asplan Viak	
Utarbeidet av		Kontrollert av		Godkjent av		Konsulentarkiv	
ErBøl		GeH		BEF		631033-09	
Tegningsnummer/		revisjonsbokstav		Koordinatsystem		UTM32/NN2000	
						F004	

"V:\518\76\518\76\19\BIM\Tunneleier\DSF\Fløyfjell-sør\arkiv\ALK_CNC_F0101_4.dwg - Olatdbb - Plottet: 2022-10-18, 11:36:14 - LAYOUT = F005 - XREF = A_F_Normalprofil_Fløyfjell-sør"

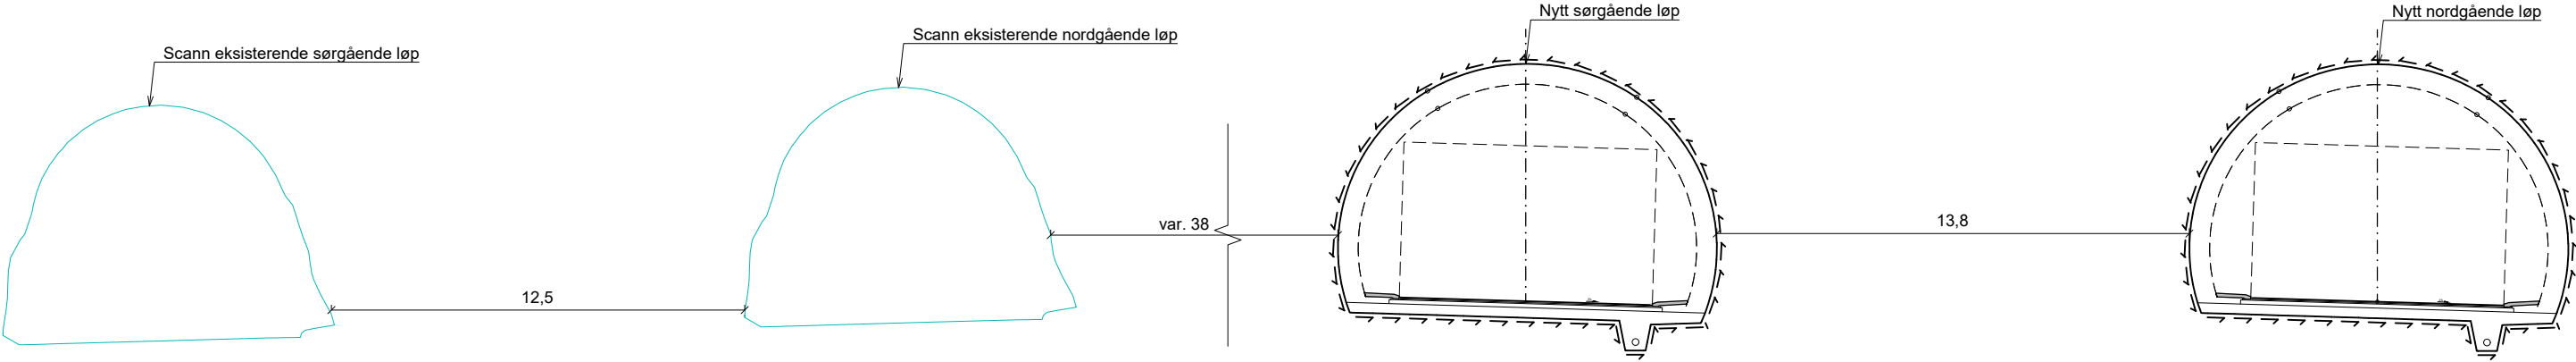

Normalprofil T9,5
Alle tunnellop
1:100

Revisjon	Revisjonen gjelder		Utb. for	Kontr.	Godkjent
					Rev. dato
 Statens vegvesen E39 Fløyfjell-tunnelen sør		Tegningsdato		28.10.2022	
		Bestiller		Statens vegvesen	
		Prosjekt for		Utbyggingsområde vest	
		Prosjekt av		Asplan Viak	
		Prosjektnummer			
Normalprofil Tunnelprofil T9,5 - alle tunnellop		Prosjektfasenummer			
		Arkivreferanse			
		Målestokk A1-format		1:100	
Reguleringsplan		Koordinatsystem		UTM32/NN2000	
		Tegningsnummer/			
		revisjonsboks		F005	
Utarbeidet av		Kontrollert av		Godkjent av	
ErBøl		GeH		BEF	
		Konsulentarkiv		631033-09	