




OPPRISS OSLOBOM
1:50

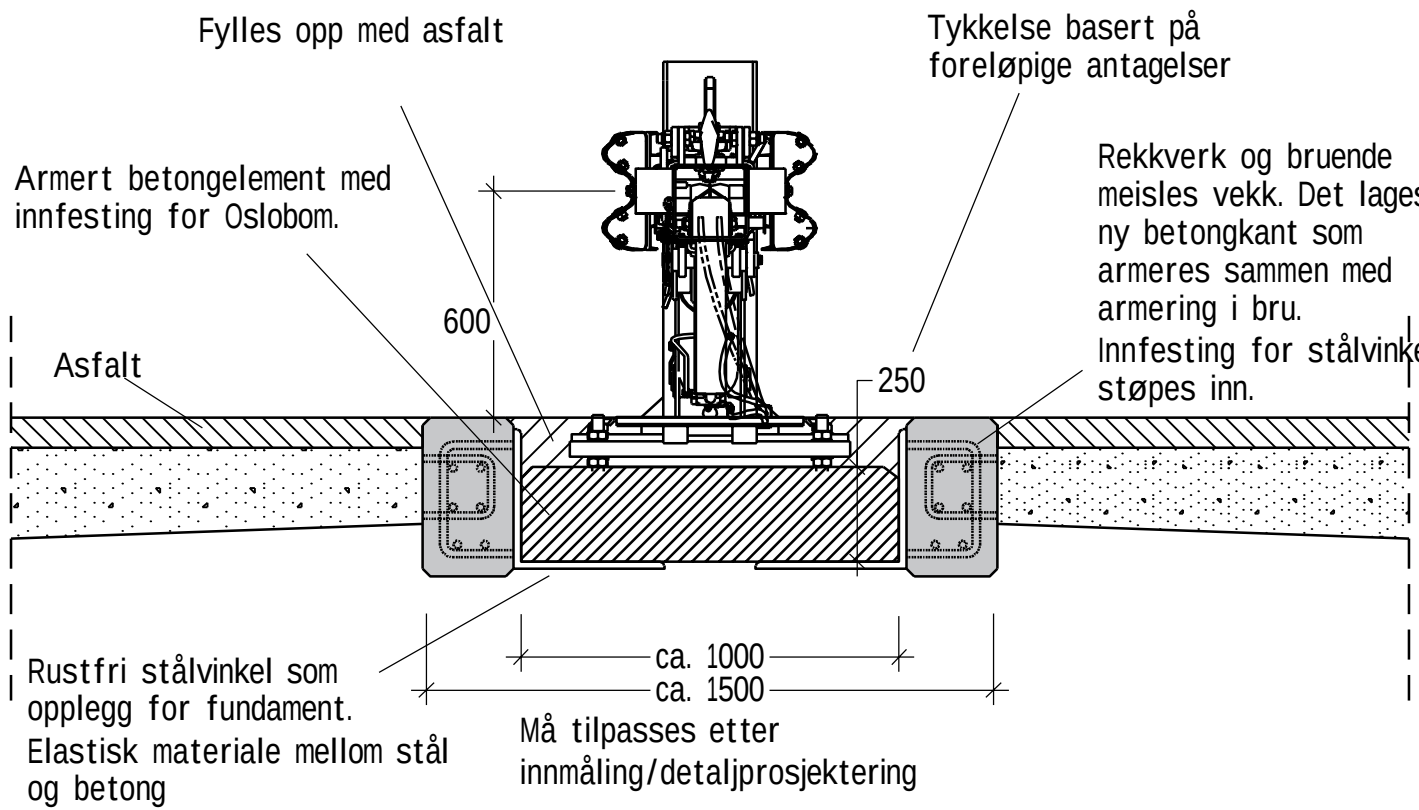


SNITT ELEMENTTYPE 1
1:20

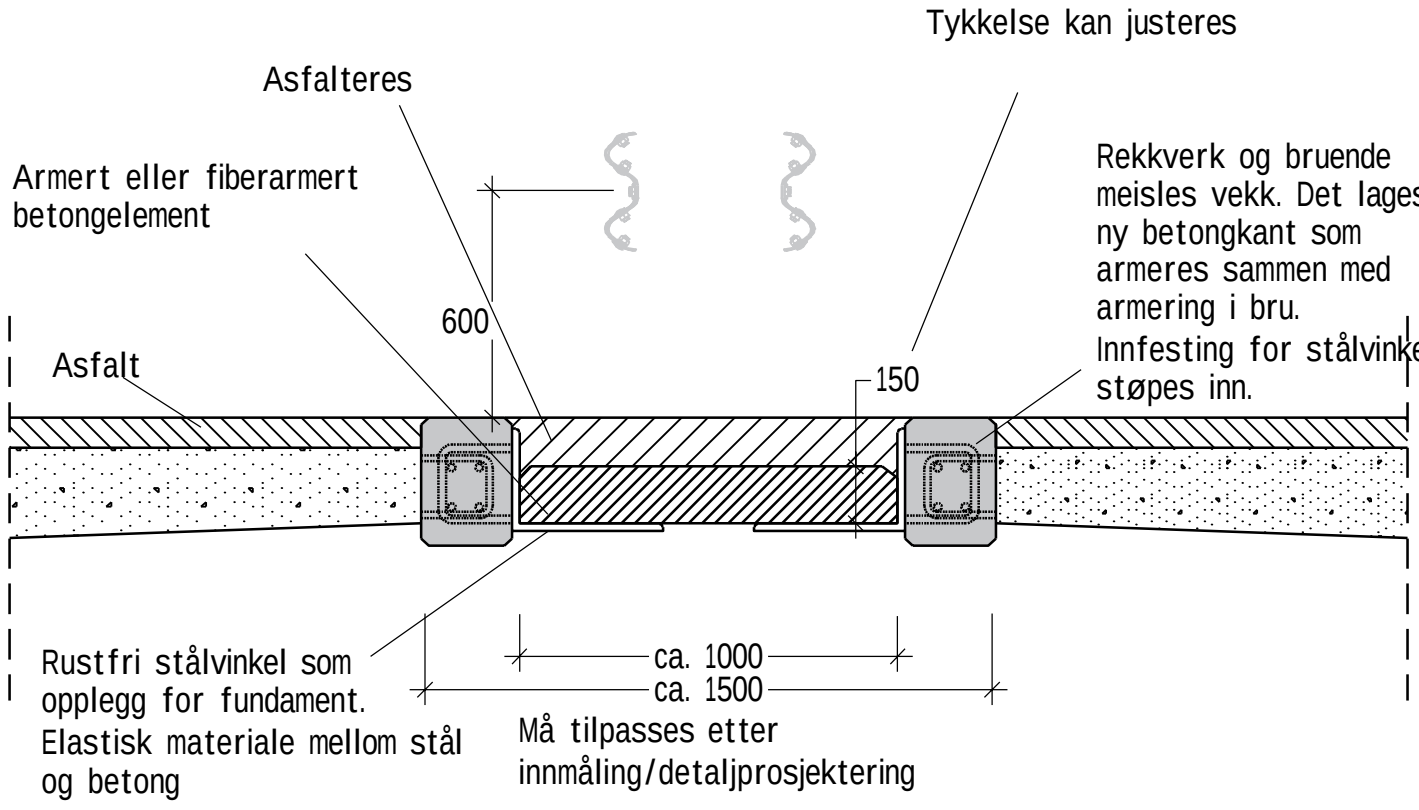


SNITT ELEMENTTYPE 2
1:20

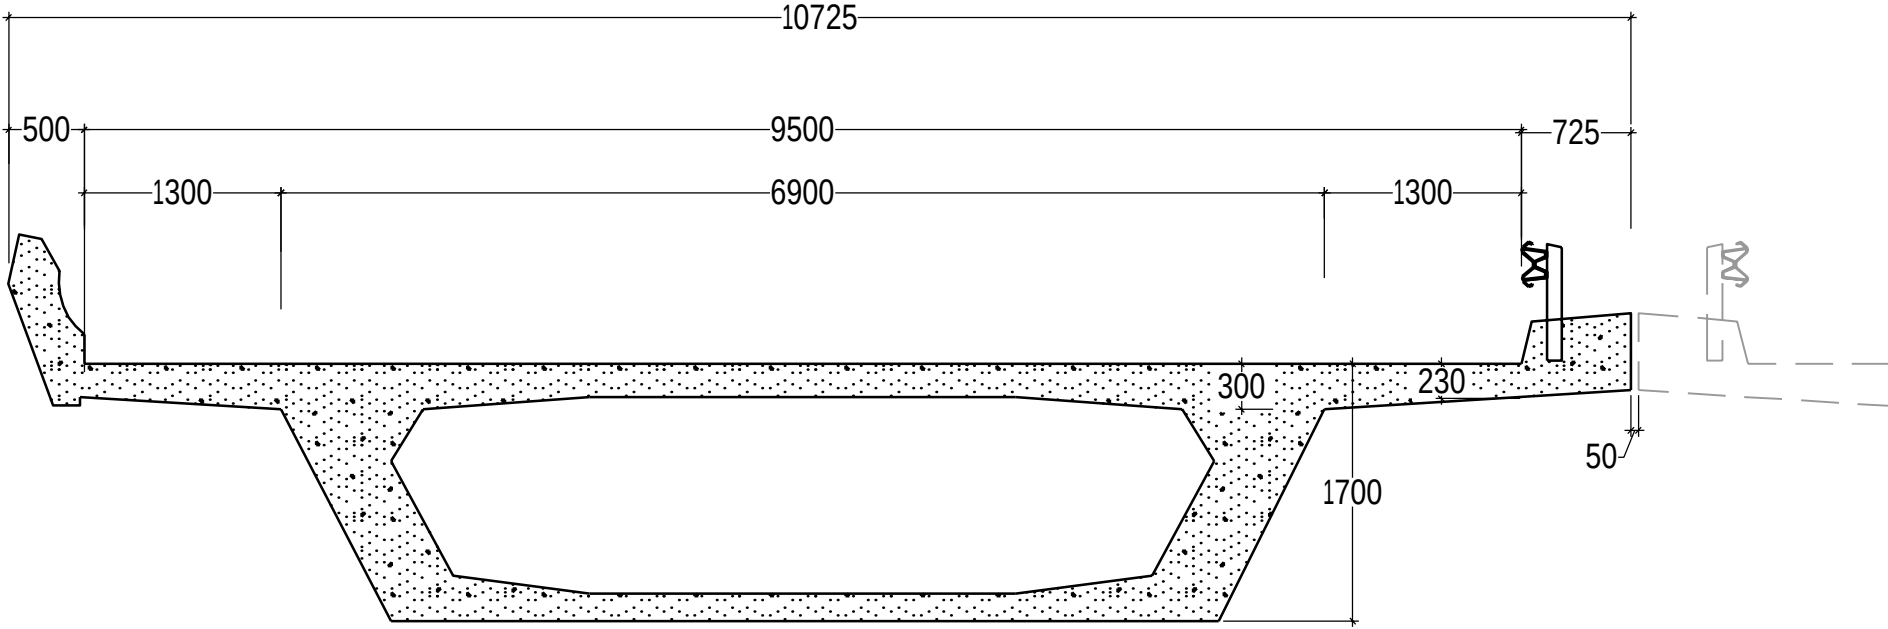

TVERRSNITT EKS. BRU
1:50

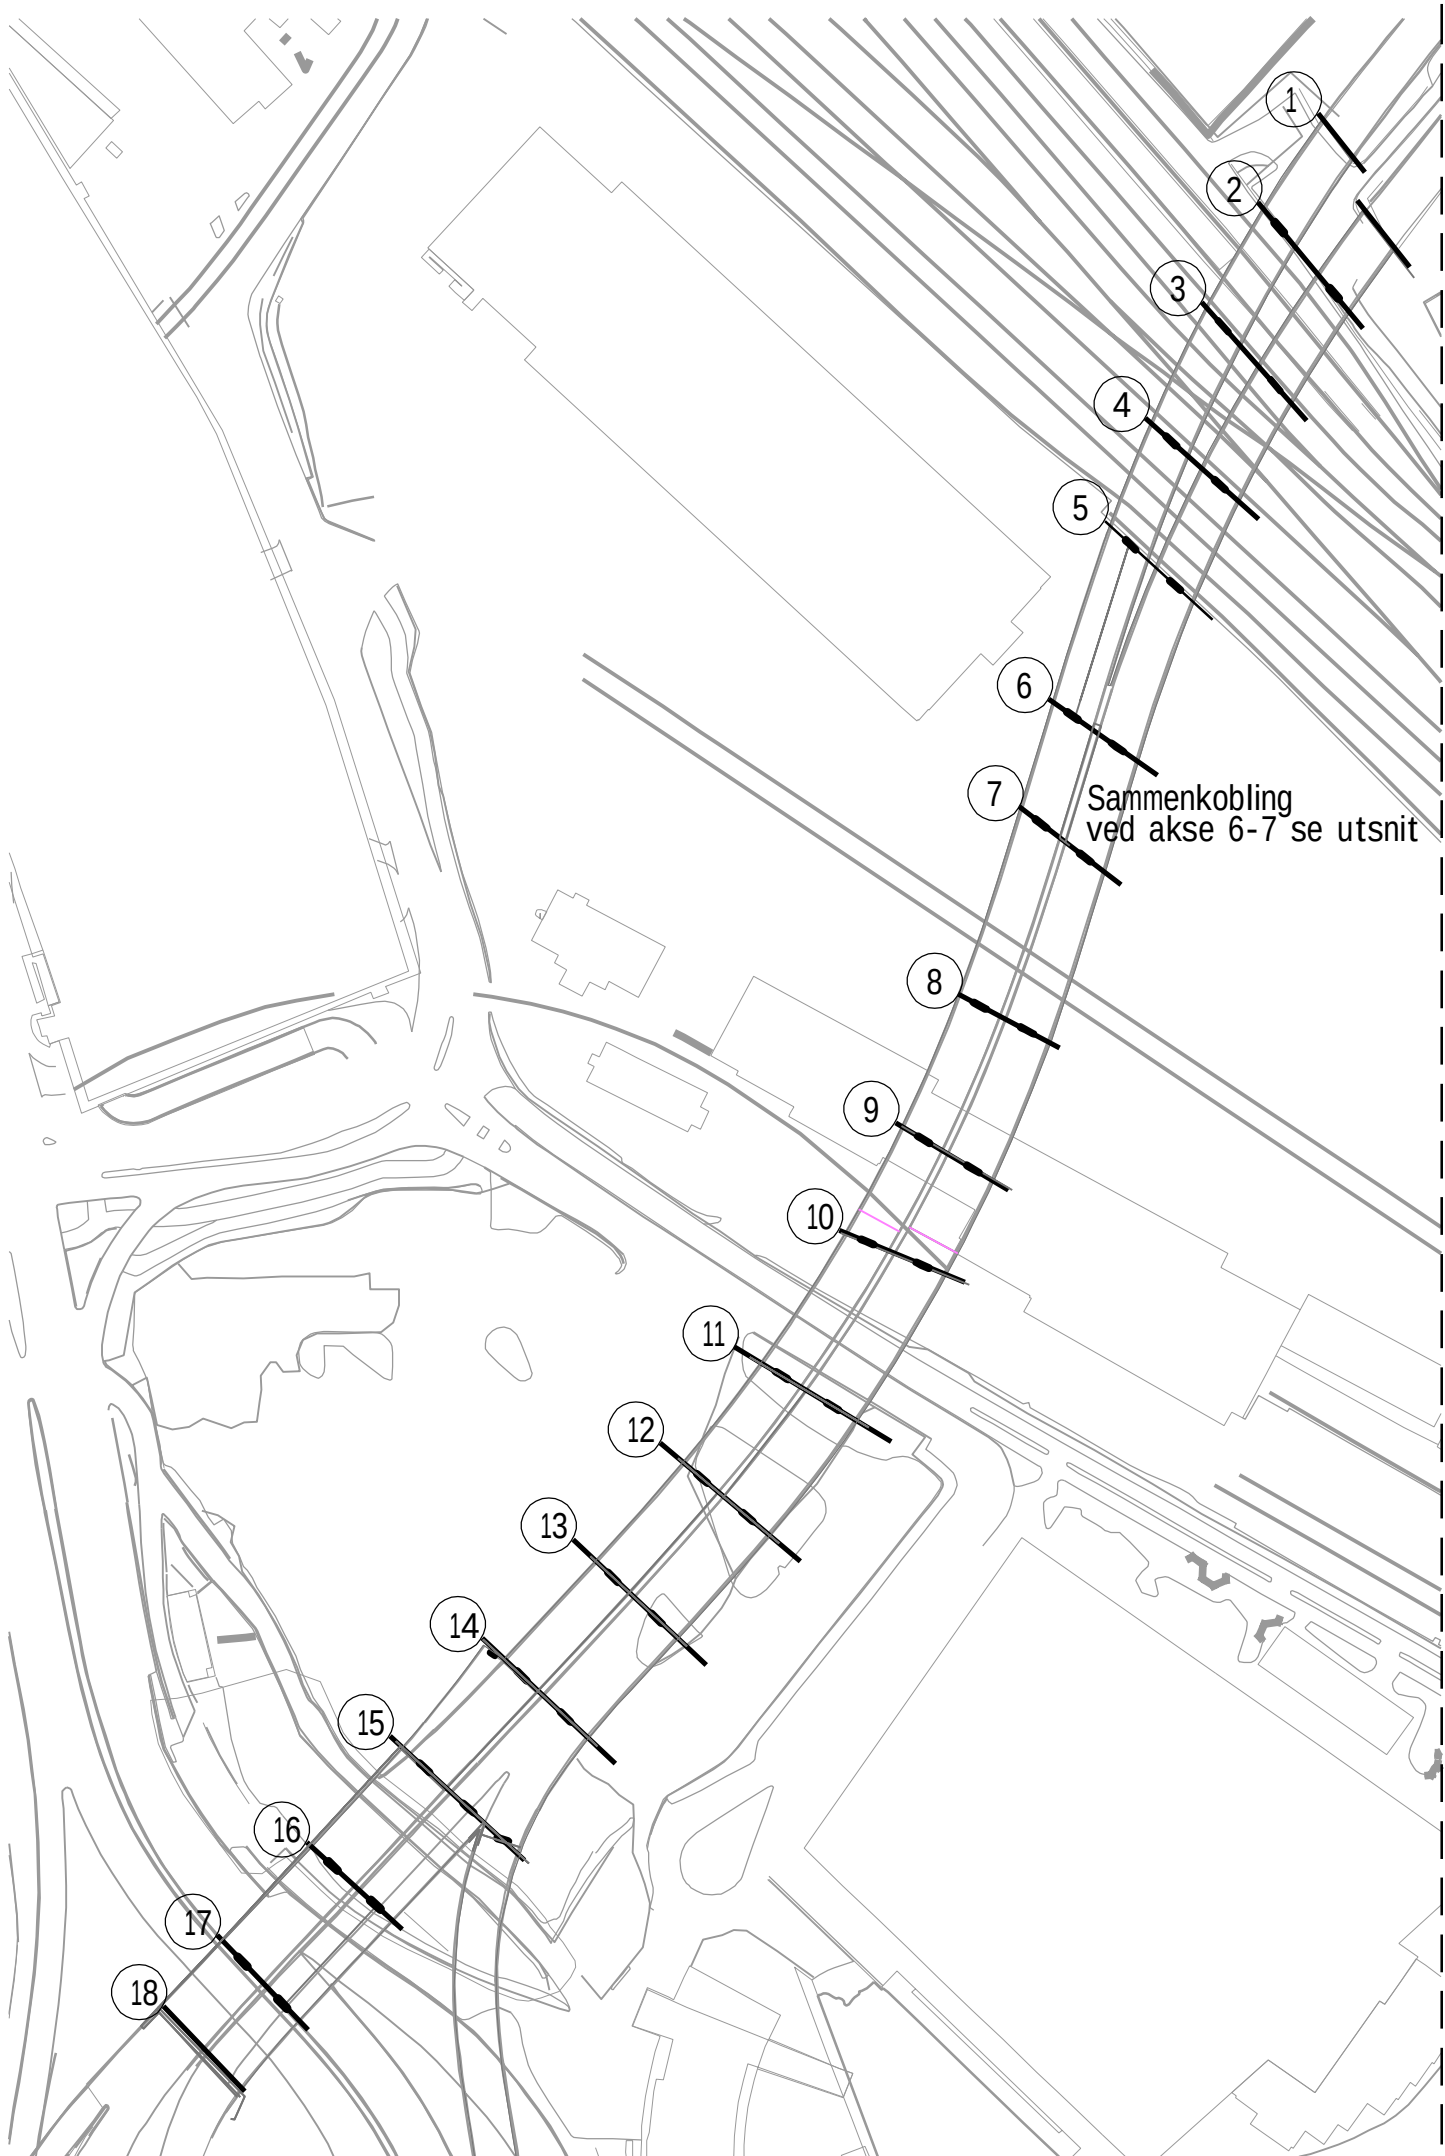

PLAN - Bru med akser

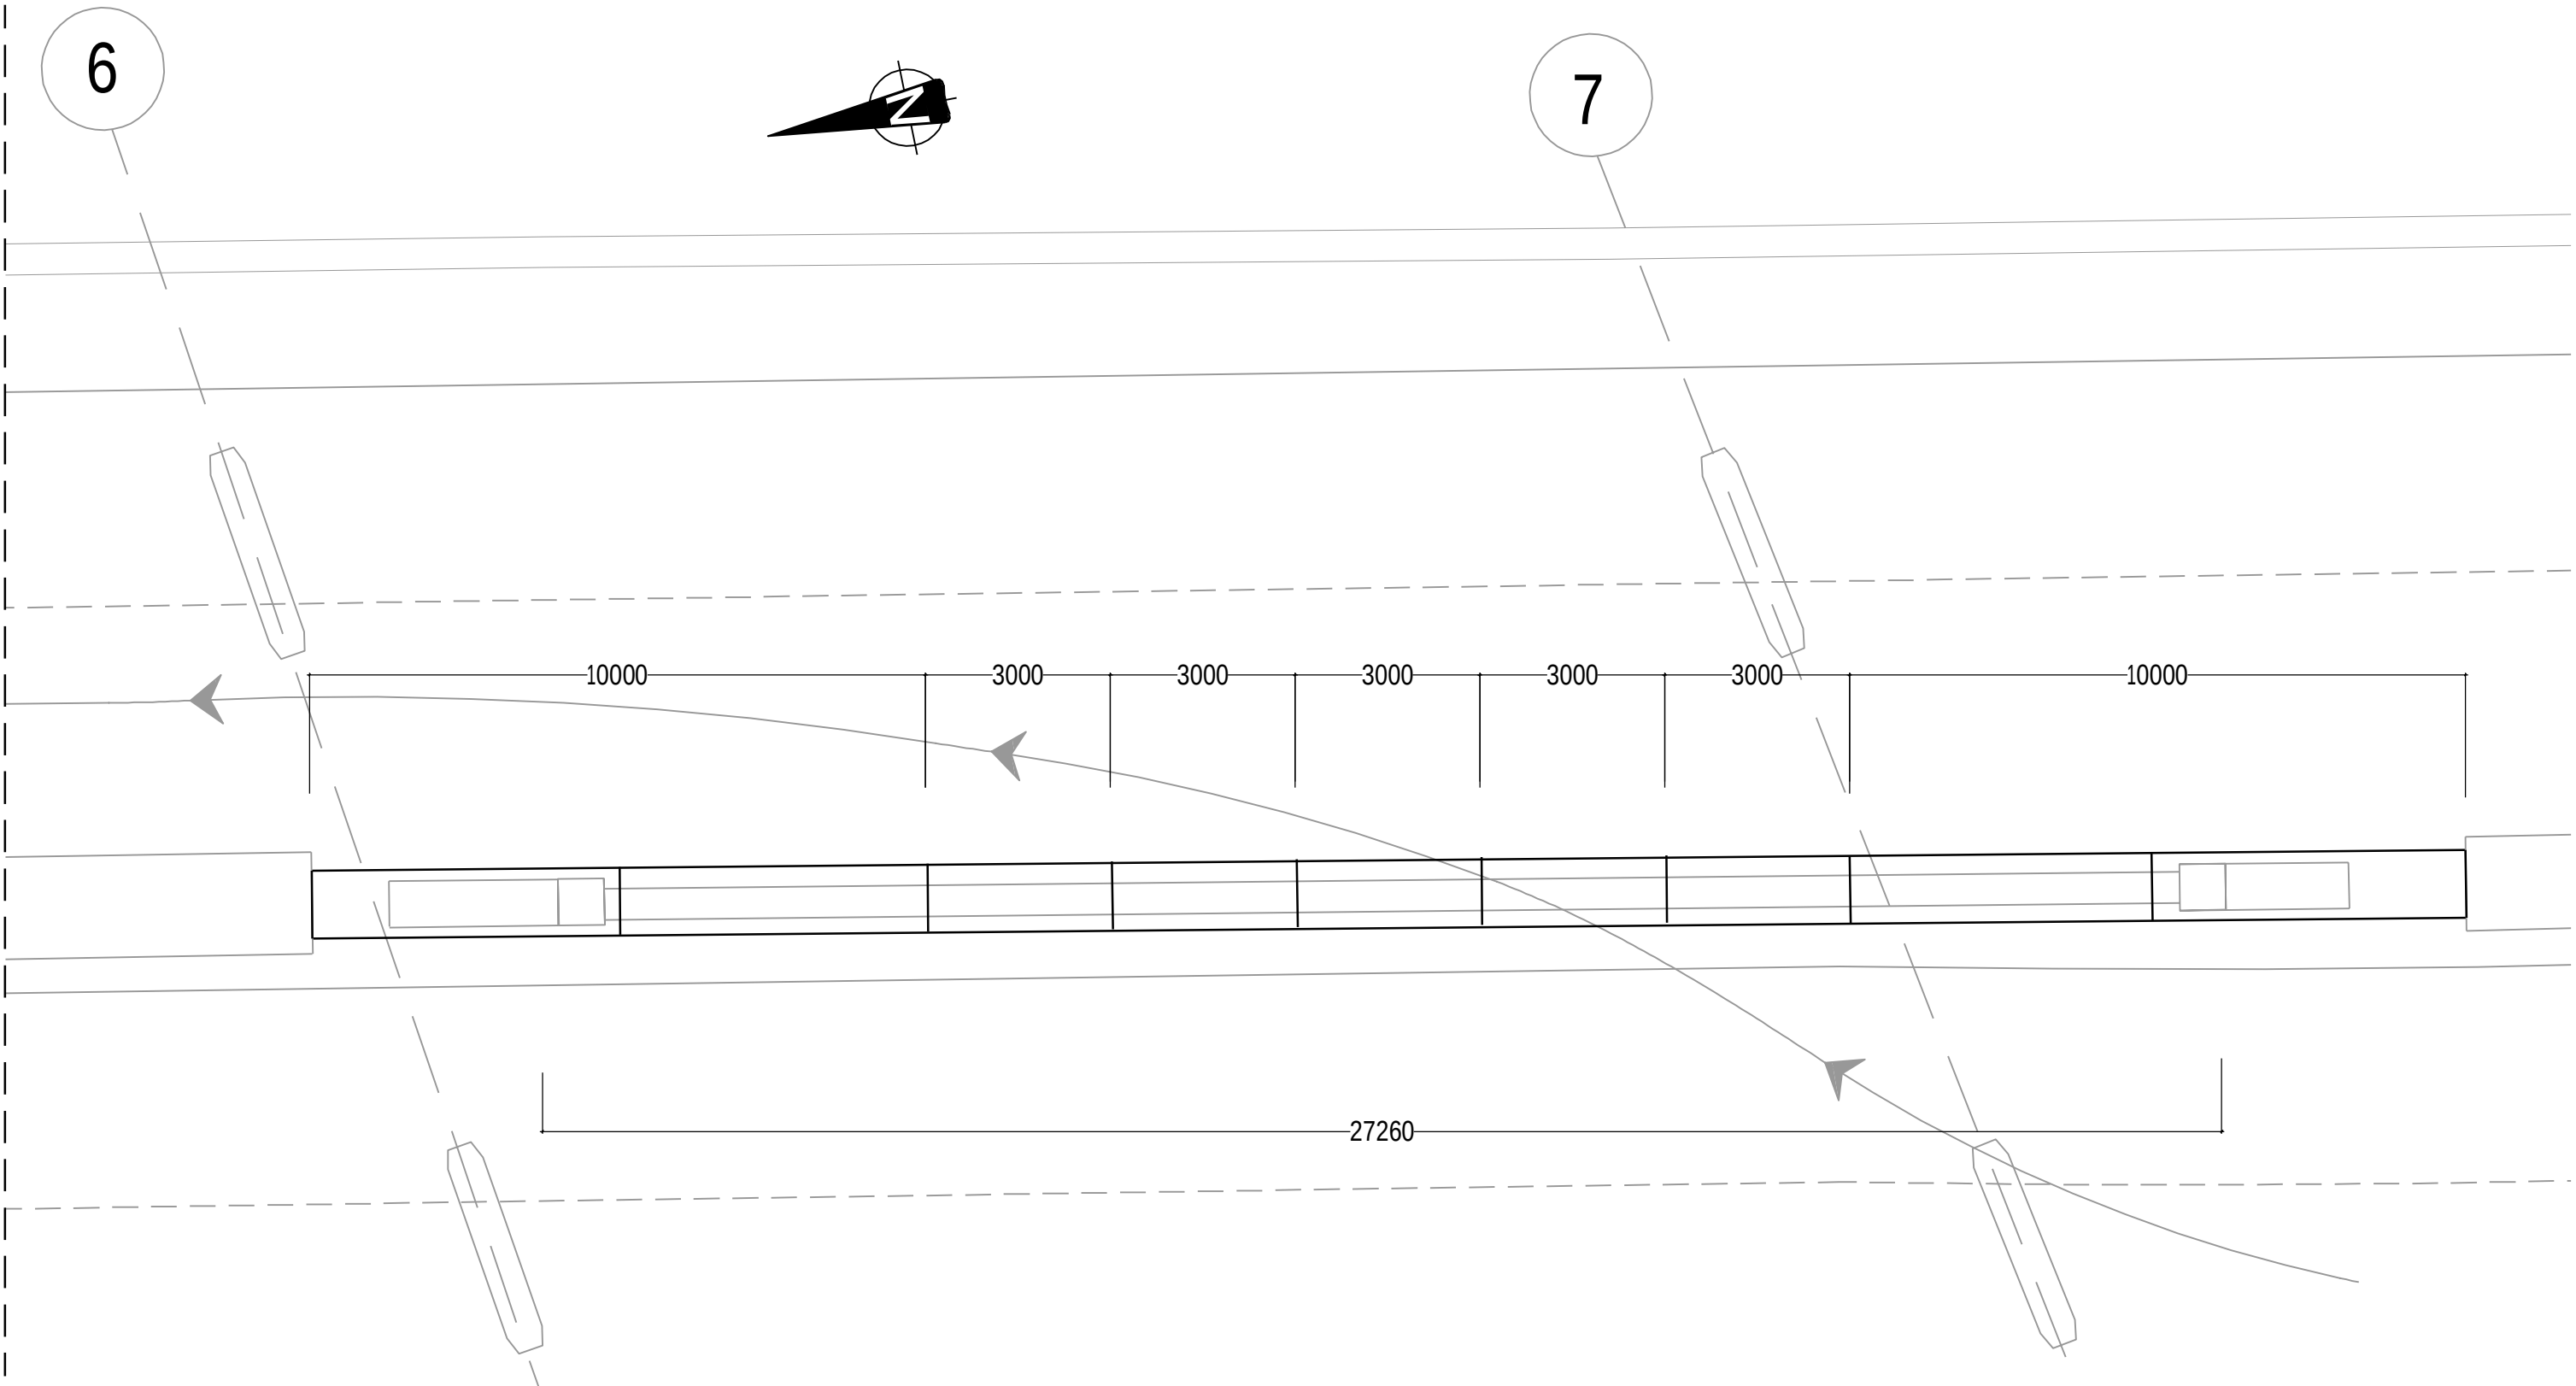

PLAN SAMMENKOBLING
1:100


- TEGNFORKLARING:
- 1. Elementørrelser er basert på foreløpige antagelser.
 - 2. Oslobom må sperres for sidevegs rotasjon, og kun ha bevegelsesmulighet vertikalt.

HENVISNING:



Prinsipp for stillas	K200
Toveisregulering - nordgående	Y001
Toveisregulering - sørgående	Y002

Revisjon	Revisjonen gjelder	Utarb	Kontr	Godkjent	Rev. dato
		Arkivref			
		Tegningsdato	28.10.2022		
		Bestiller	SVV		
		Produsert for	Utbyggingsområde vest		
		Produsert av	Asplan Viak AS		
		Prosjektnummer			
		Prosjektfase			
		Arkivreferanse			
		Målestokk A1-format	Som vist		
		Byggesaksnummer	12-2722/2723		
		Koordinatssystem			
		Utarbeidet av	Kontrollert av	Godkjent av	Konsulentarkiv
		TKI	MBY	BEF	631033-09
		Tegningsnummer i revisjonsbokstav	K100		

Alle mål på viaduktene er basert på tegninger av eksisterende bruer

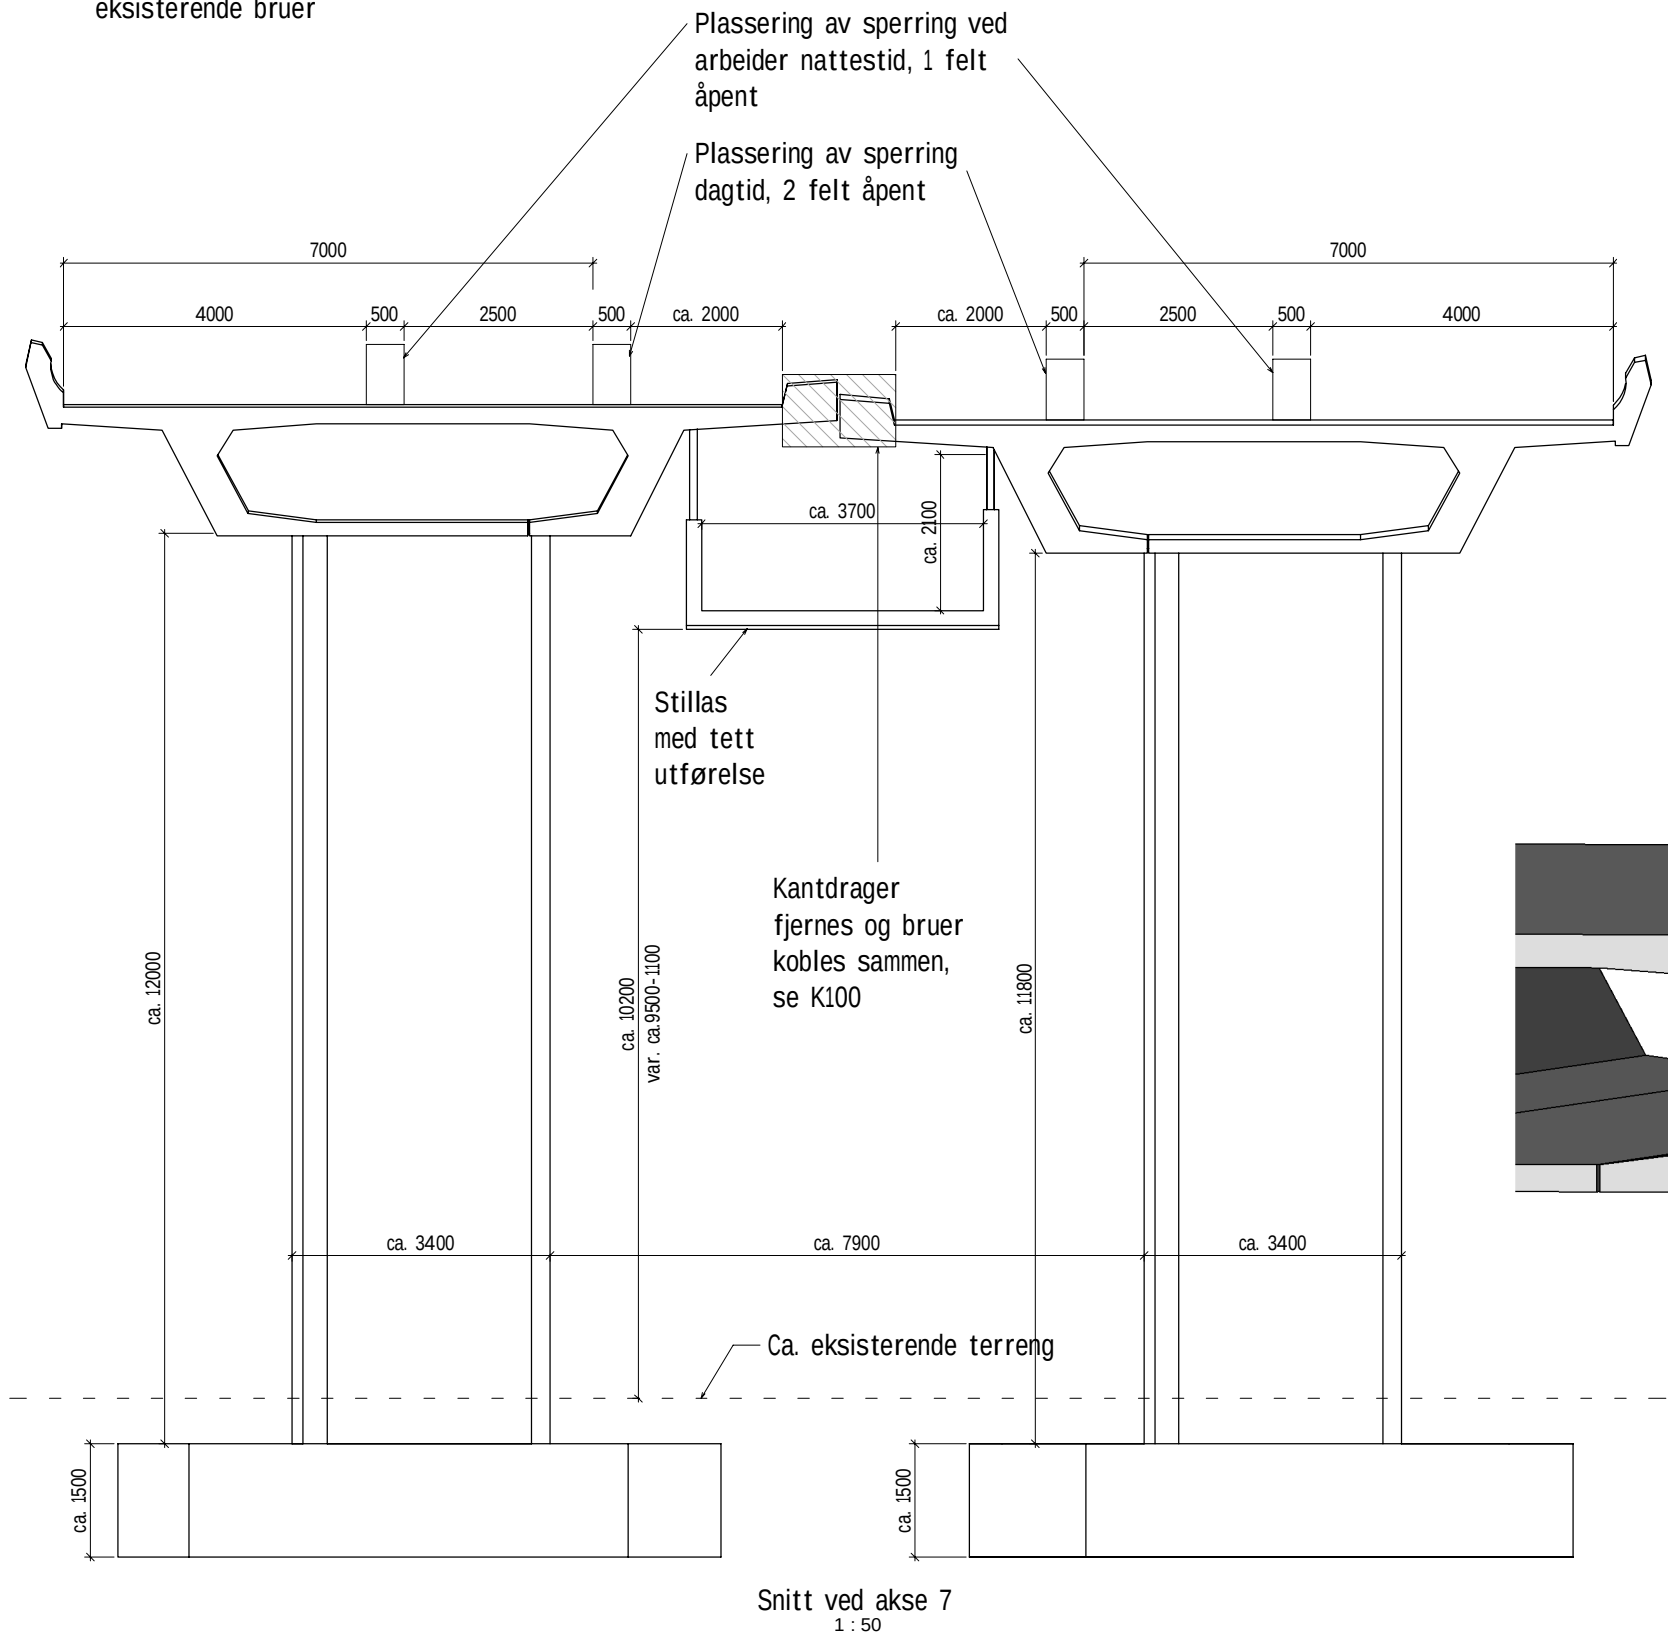

Tilkomst til stillas ved pilarer. Det kan også legges til rette for tilkomst ovenfra eller andre løsninger

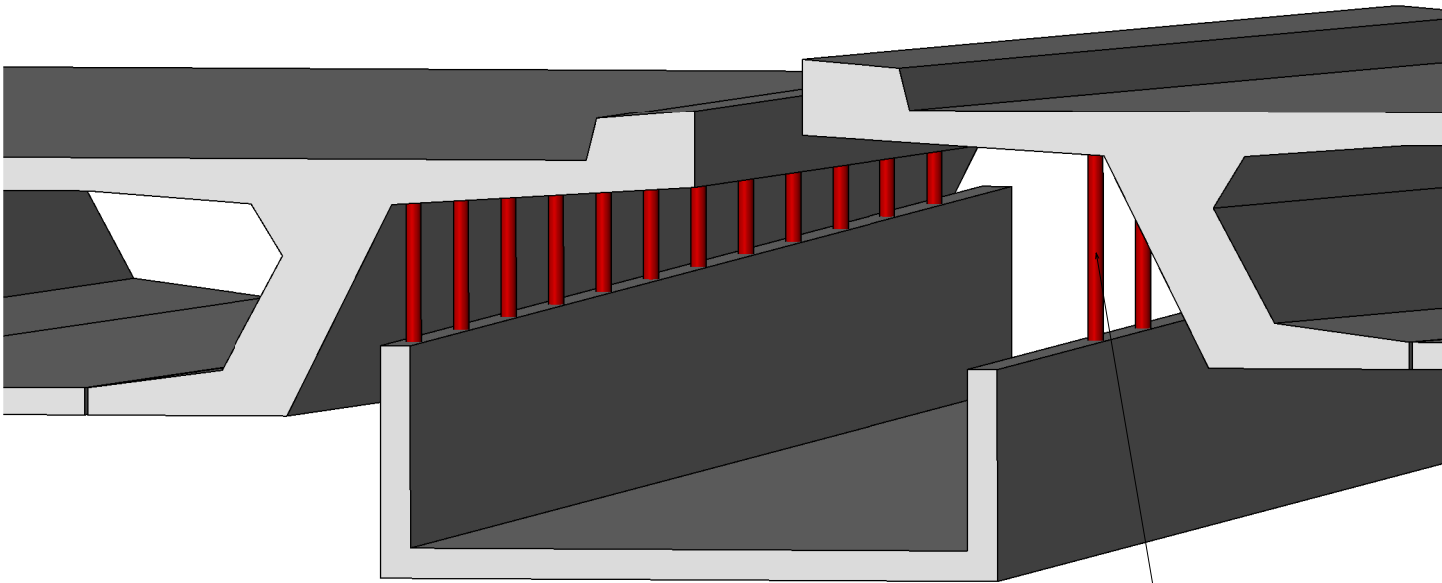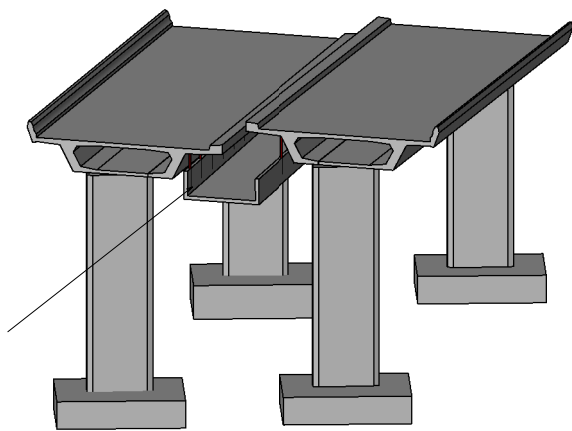

3D-visualisering stillas

Stillas festes i bruoverbygning vha. stag med gjennomgående bolter

Merknad:

Tegningen viser et forslag til prinsipp for stillas ved arbeider med overkjøringsrampe på bruene. Materialer, dimensjoner etc. er ikke vurdert.

Henvisninger:

Oversiktstegning konstruksjon: K100

Revisjon	Revisjonen gjelder	Utarb	Kontr	Godkjent	Rev dato
Statens vegvesen		Tegningsdato 28.10.2022			
E39 Fløyfjellstunnelen sør		Bestiller SVV			
Prinsippskisse stillas		Produsert for Utbyggingsområde vest			
Sammenkøbling bruer Nygårdstangen		Produsert av Asplan Viak AS			
Reguleringsplan		Prosjektnummer			
Utarbeidet av TKI		PROF-nummer			
Kontrollert av MBY		Arkivreferanser			
Godkjent av BEF		Målestokk A1			
Konsulentarkiv 631033-09		Byggverksnummer 12-2722/2723			
		Koordinatsystem			
		Tegningsnummer/ revisjonsbokstav K200			