

Tegnforklaring Plankart 2 av 2 SOSI ver. 4.5.2

Reguleringsplan PBL 2008
 §12-5. Nr. 2 - Samferdselsanlegg og teknisk infrastruktur

- SV Veg (2010)
- SF Fortau (2012)
- ST Torg (2013)
- SGG Gangveg/gangareal/gågate (2016)
- SS Sykkelanlegg (2017)
- SVT Annen veggrunn - tekniske anlegg (2018)
- STS Trase for sporveg/forstadsbane (2022)
- SBT Annen banegrund - tekniske anlegg (2028)
- SPA Parkering (2080)

§12-6 JF.§11-8 - Hensynsoner
 §11-8a - Sikrings-, støy- og faresoner


- HT10 Frisikt (140)

Linjesymbol

- Formålgrense
- Regulert senterlinje (1221)
- Frisiktlinje (1222)
- Regulert støttemur (1228)
- Bru (1252)
- Tunnel (1254)
- Måle og avstandslinje (1259)

Punktsymboler

- Avkjørsel - både inn og utkjøring (1242)
- Avkjørsel - kun innkjøring (1243)
- Avkjørsel - kun utkjøring (1244)
- Illustrasjon av planens begrensning (vist 1m utenfor juridisk plan grense)
 Rødgrense sammenfaller med RøFormålGrense

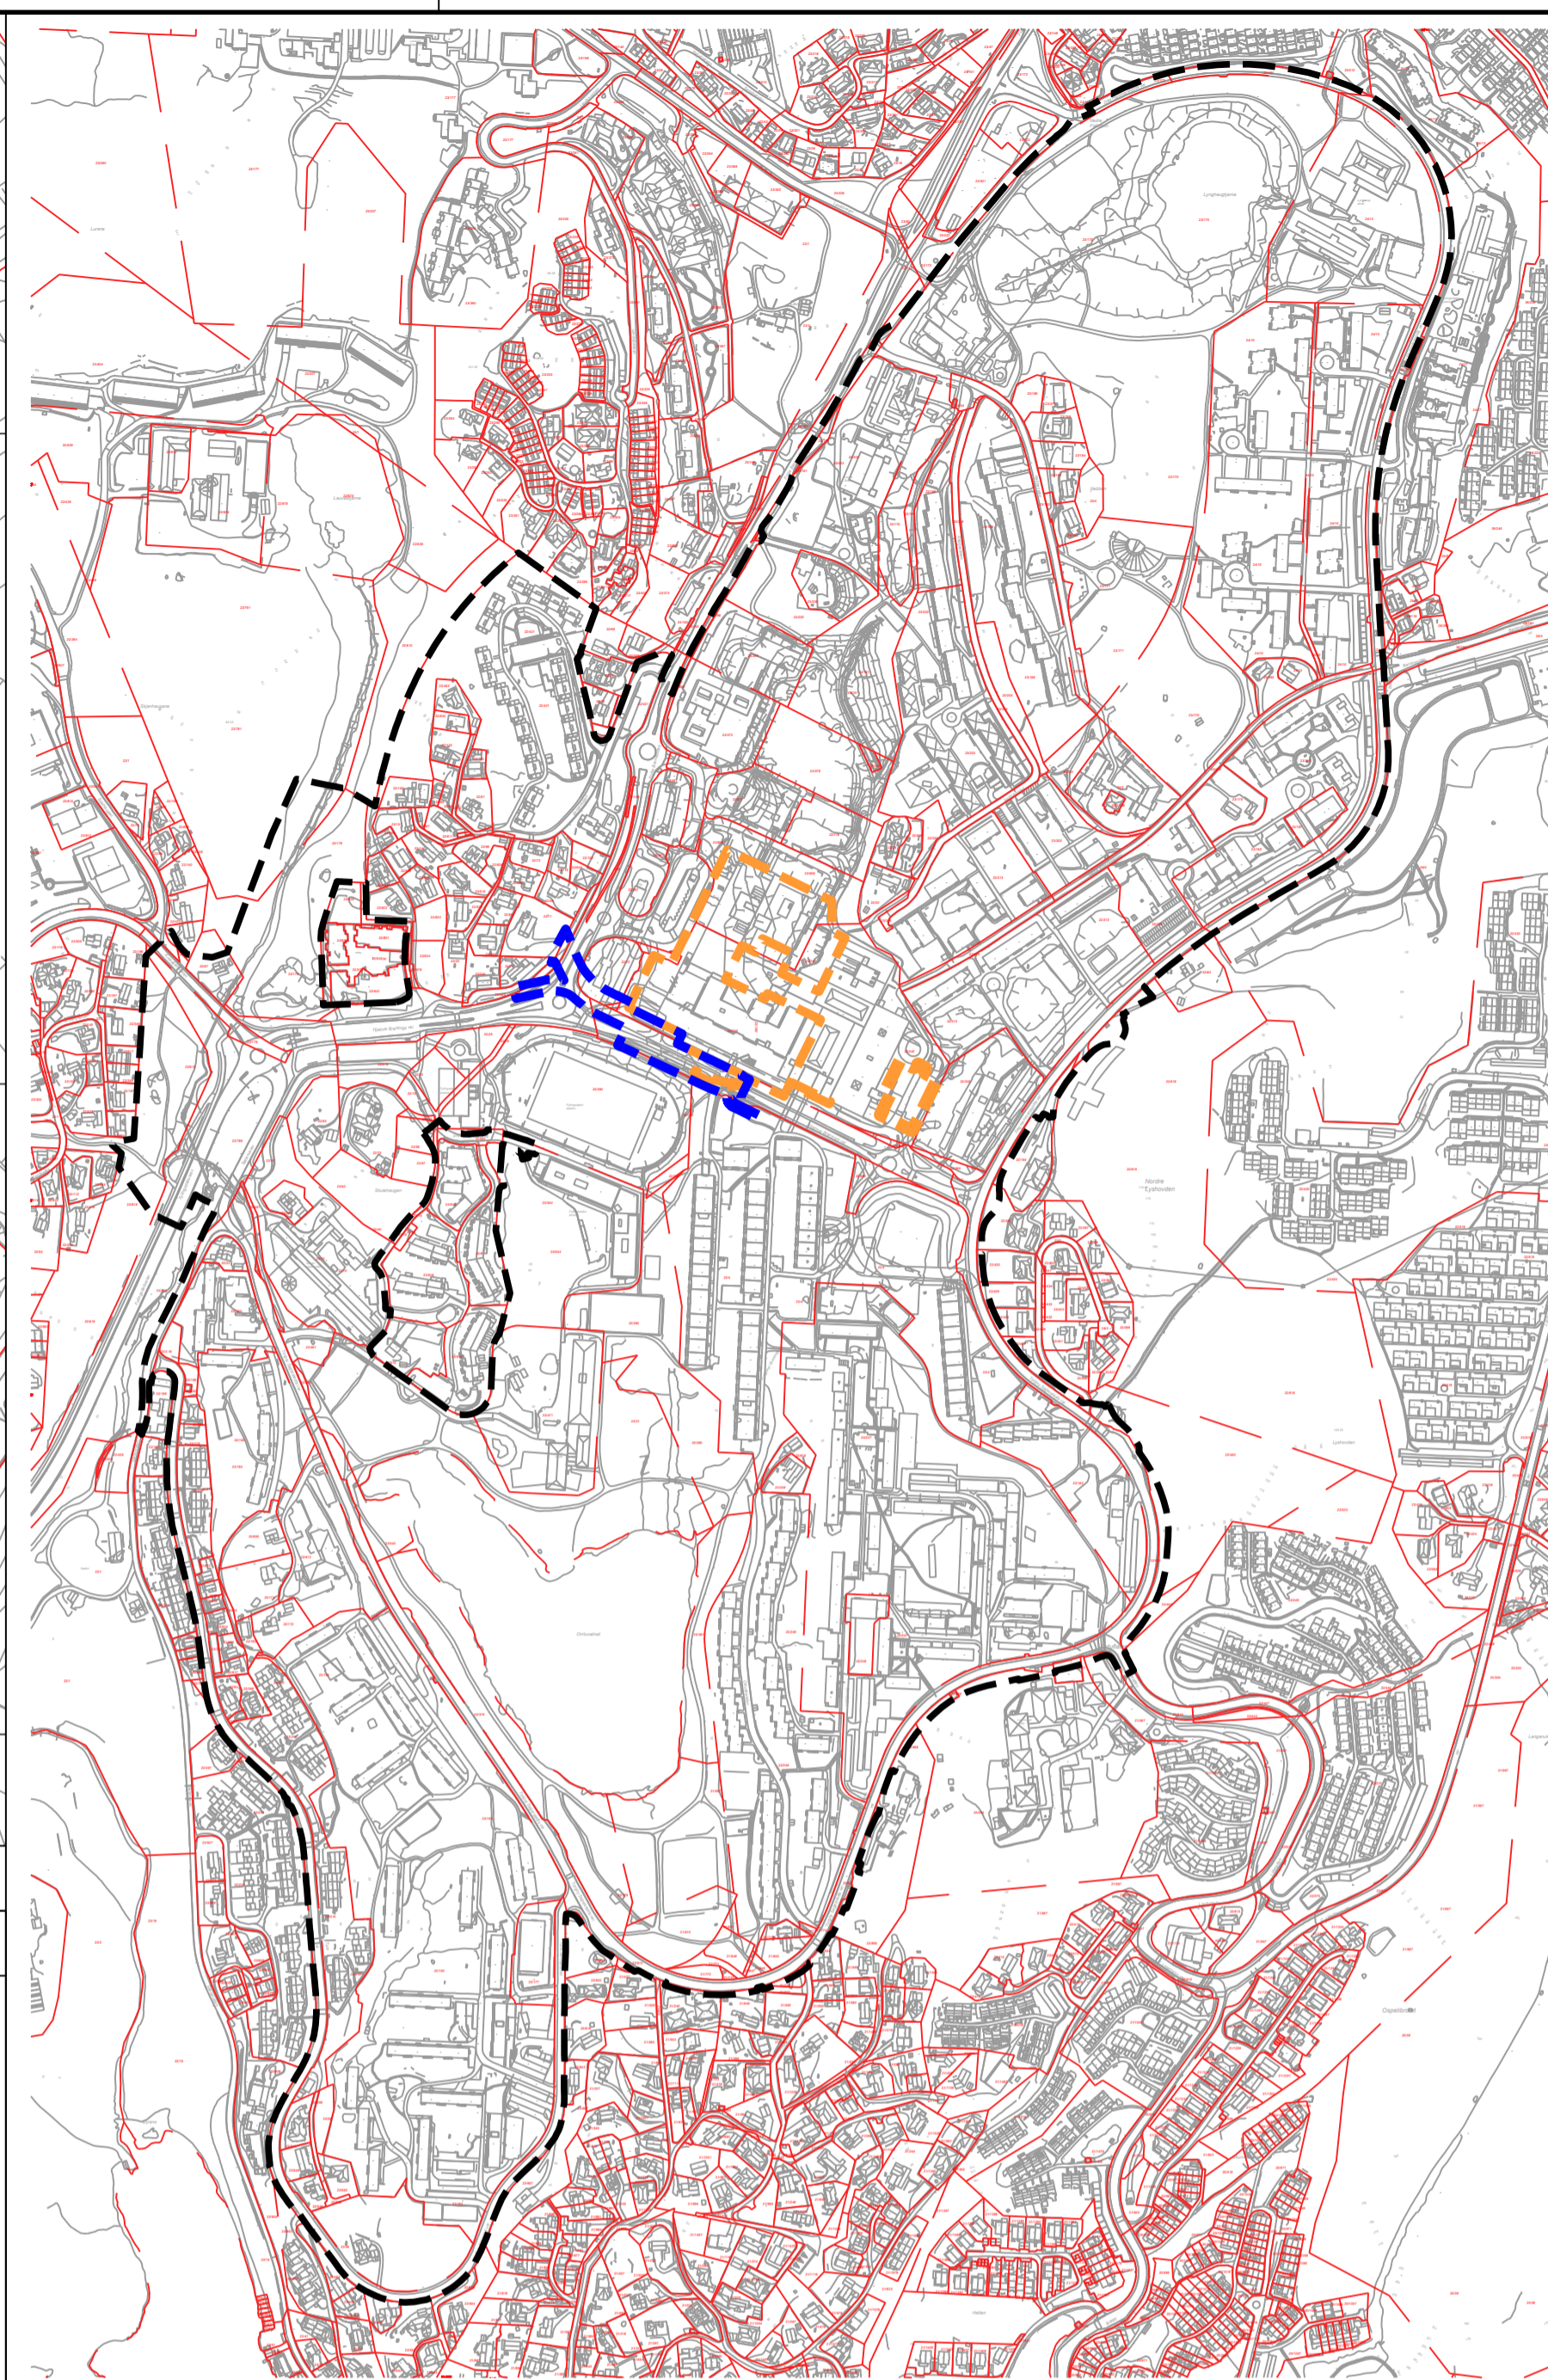

Plannivå :

- Vertikalnivå 1= under grunnen
- Vertikalnivå 2= på grunnen/vannoverflate
- Vertikalnivå 3= over grunnen

BASISKART

- Eiendomsgrense
- Eksisterende bebyggelse
- Godkjent tiltak

Geodetisk grunnlag: UTM32_Euref 89
 Geodetisk høydegrunnlag: NN2000
 State uttaksdato basiskart: 22.11.2022
 Ekvivalens: 1m
 Kartmålestokk: 1:1000 ved arkformat A1
 0 25 50m

Reguleringsplan, områderegulering for:
 jf. plan- og bygningsloven (pbl) §12

BERGEN KOMMUNE Fyllingsdalen, gnr. 22, 23, 24
FYLLINGSDALEN SENTRALE DELER
 Nasjonal arealplan- ID 4601_63860000

Regulering under grunnen, vertikalnivå 1 og regulering over grunnen, vertikalnivå 3.

Saksbehandling ifølge plan- og bygningsloven			
Saksgang	Dato	Plankart datert	Bestemmelser datert
Planoppstart	18.12.2014		
Planoppstart kunnngjørt	25.01.2015		
Beslutning, offentlig ettersyn	17.02.2022	29.09.21	29.09.21
Offentlig ettersyn, fra - til	26.02.2022 - 26.04.2022	29.09.21	29.09.21
Bystyrets vedtak	21.06.2023	29.03.2023	30.03.2023
Planvedtak kunnngjørt	18.11.2023	21.06.2023	21.06.2023
Forslagsstiller:	Utarbeidet av:	Saksnummer: (Tidligere: 201206435)	PLAN-2022 / 20442
Bergen kommune	egipen vsk	Siste revisjonsdato plankart:	21.06.2023

Det bekreftes at plankartet er i samsvar med bystyrets vedtak: Avdelingsleder