


- TEGNFORKLARING**
- Privat takterrasse
  - Asfaltsdekke
  - Belegningsstein
  - Sandlek
  - Barkflis/Corkeen
  - Terrenngmur / Mur
  - Nytt tre
  - Nytt tre (Gateseksjon)
  - Beplanting
  - Gress/engsflora
  - Eks. vegetasjon
  - Annen veggrunn/grøntareal
  - Lekeutstyr
  - Benker/spisegrupp
  - Grillbål
- HENVISNINGER**
- A-10-04 - Tverrsnitt
  - A-10-05 - Lengdesnitt
  - L-16-001 - MUA-plan

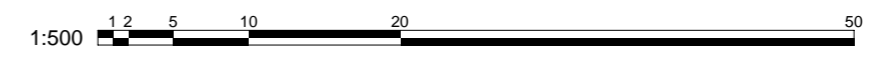

B	Byggegrense endringer	05.05.2022	SSV	ST
C	Sykkel-p-fjernet fra o.SVG1	10.05.2022	SSV	ST
REV	BESKRIVELSE	DATO	SIGN	KNTR

LOKALISERINGSFIGUR:

TILTAKSHAVER:  
**OPPHUS AS**

ENTREPRENØR:

PROSJEKTNAMN:  
**T19016 - TJERNVEGEN**

Reguleringsplan. Arealplan-ID 66500000  
TEGN STATUS:  
Detaljregulering 2. gangs innlevering

KONSULENT PROSJEKTNR:	SAKSB:	TEGN:	GNR:
20.05.2021	1:500	SSV	41

PROSJEKTNR: 20.05.2021  
MÅLESTOKK: 1:500  
KONTR: AN/JLB  
BNR: 1051/1054

TEGNINGSNUMMER:  
**A-10-13**

FORMAT: A2  
REV: C  
10.05.2022

TAG arkitektur  
Osterhaus' gate 27, 0183 Oslo  
post@tagarkitektur.no  
www.tagarkitektur.no