



Fasade i bakgården mot Asylplassen 9 og 11 1:300

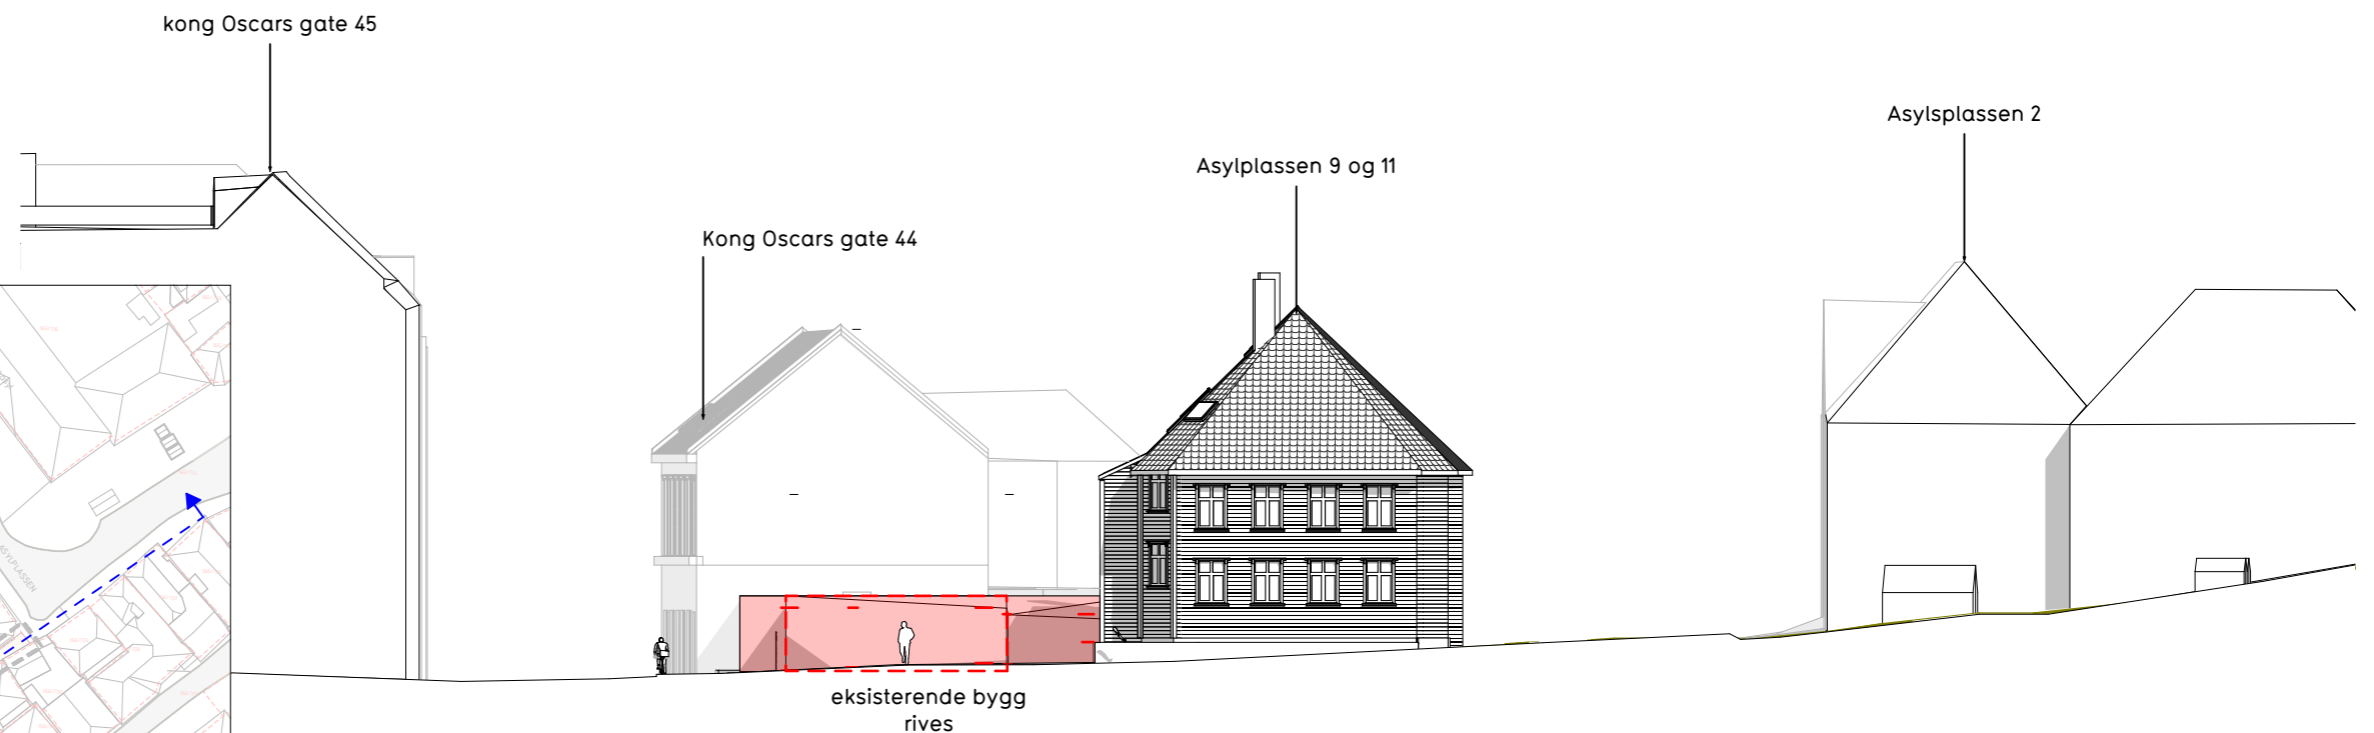

Fasade mot asylsmauet 1:300

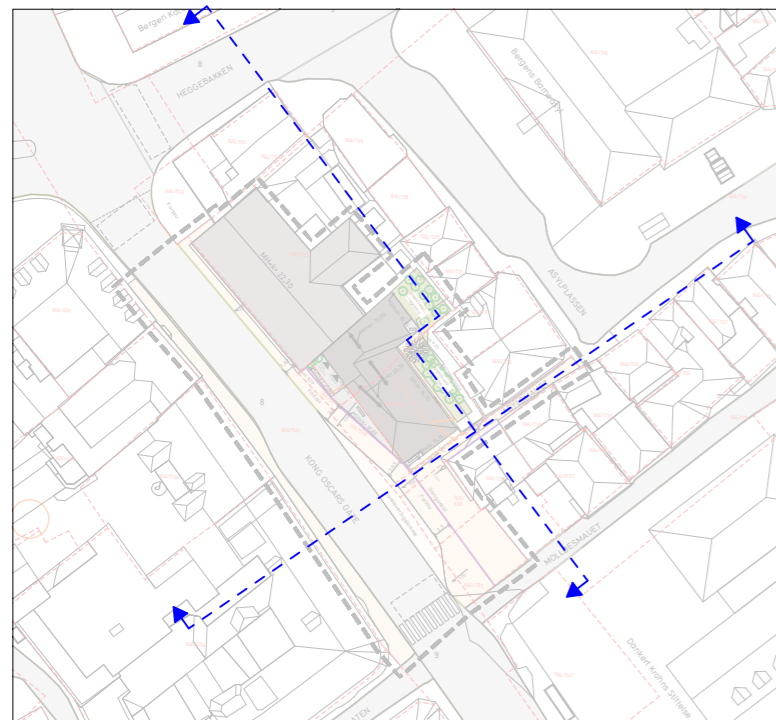

Plannavn  
**Bergenshus, gnr. 166 bnr. 535 m.fl. - Kong Oscars gate 44-48**  
 Fase:  
**2. gangs behandling**  
 Tegning  
**Oppriss eksisterende situasjon 1**


Plantype  
**Detaljregulering**  
 Forslagsstiller:  
**Calmar eiendom 2 AS**

Nasjonal plan-ID:  
**4601 70180000**  
 Dato:  
**08.03.2024**  
 Tegningsnr:  
**B0**


Internt prosjektnummer:  
**1919**  
 Mål  
**A3/1:300,**

Saksnummer PBE Bergen kommune:  
**202220614 (20191936)**  
 Tegner: Kontr: Ans:  
**MN MAA MN**  
 Rev. ID  
**--**

**ENTIL**  
**ARKIT**  
**EKTER**

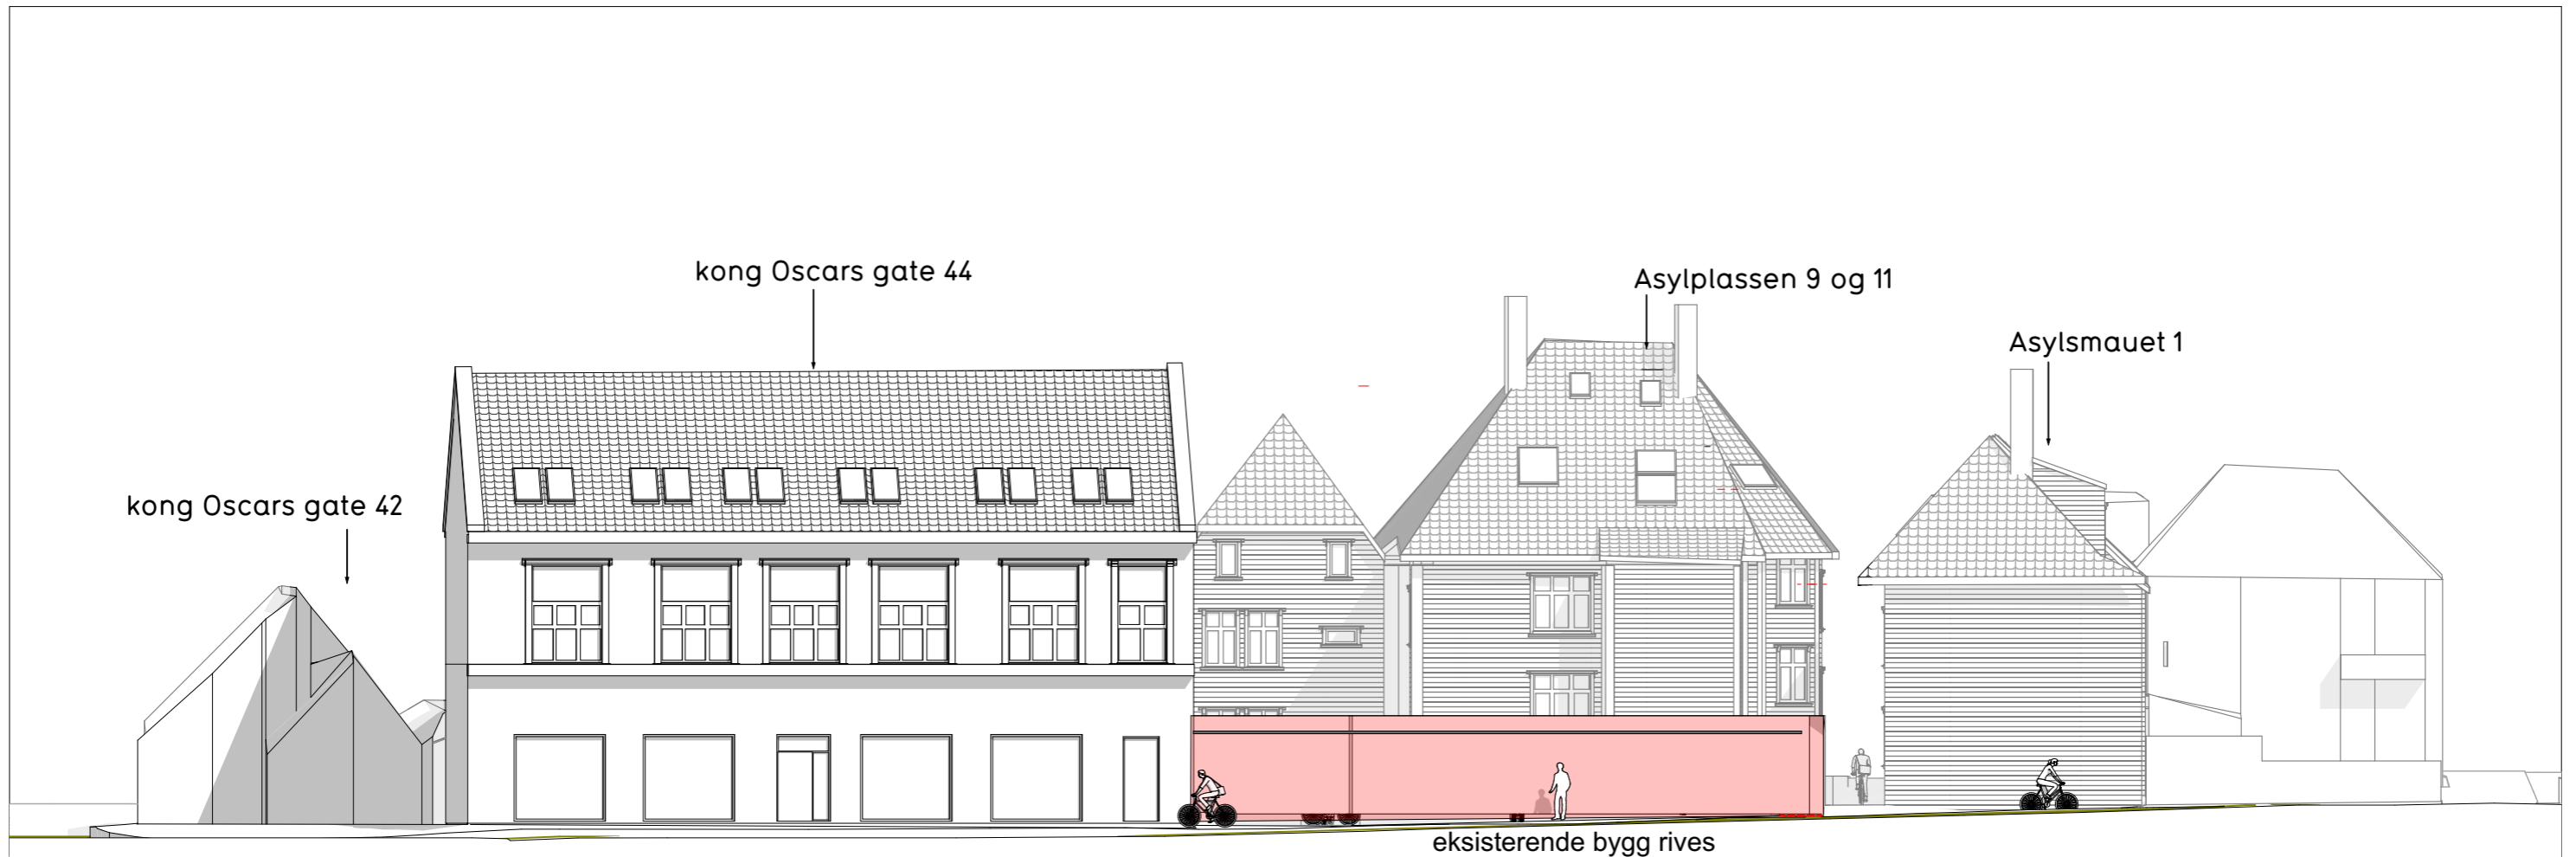

Fasade langs Kong Oscars gate 1:200

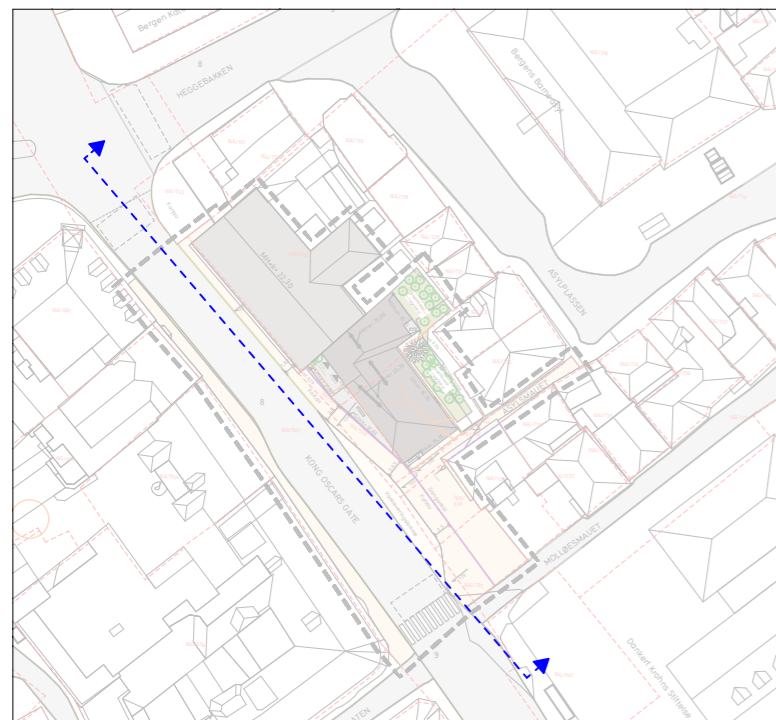

Plannavn  
**Bergarhus, gnr. 166 bnr. 535 m.fl. - Kong Oscars gate 44-48**  
 Fase:  
**2. gangs behandling**  
 Tegning  
**Oppriss eksisterende situasjon 2**

Plantype  
**Detaljregulering**  
 Forslagsstiller:  
**Calmar eiendom 2 AS**

Nasjonal plan-ID:  
**4601 70180000**  
 Dato:  
**08.03.2024**  
 Tegningsnr:  
**B00**

Internt prosjektnummer:  
**1919**

Saksnummer PBE Bergen kommune:  
**202220614 (20191936)**  
 Tegner: Kontr: Ans:  
**MN MAA MN**  
 Rev. ID  
**--**

**ENTIL**  
**ARKIT**  
**EKTER**