



Tegneforklaring

- Bygg regulert i plan
- Fylling over eksisterende terreng
- Gangvei
- Privat areal
- Jordlag over parkering/felleshus
- Skjæring areal
- Eksisterende terreng

Snitt A

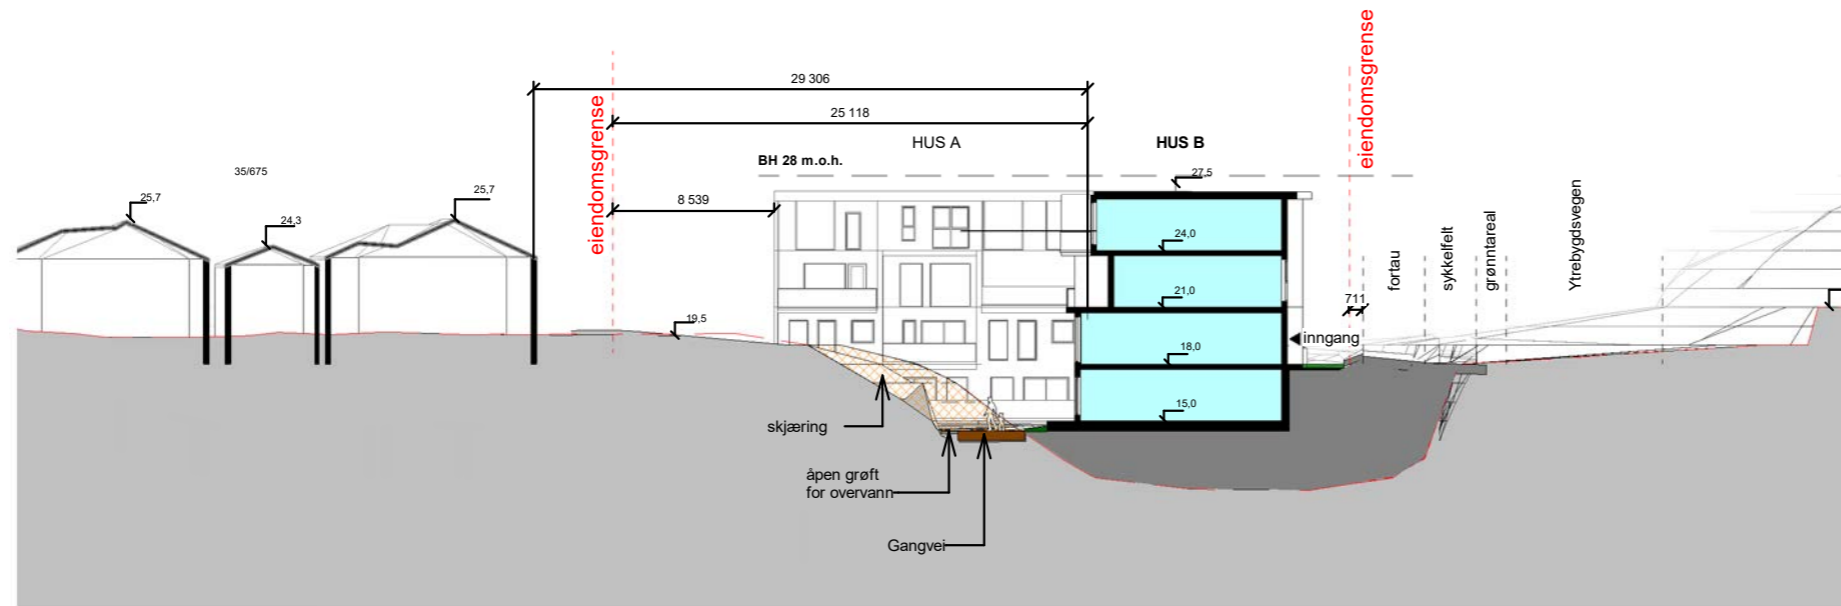

Snitt B

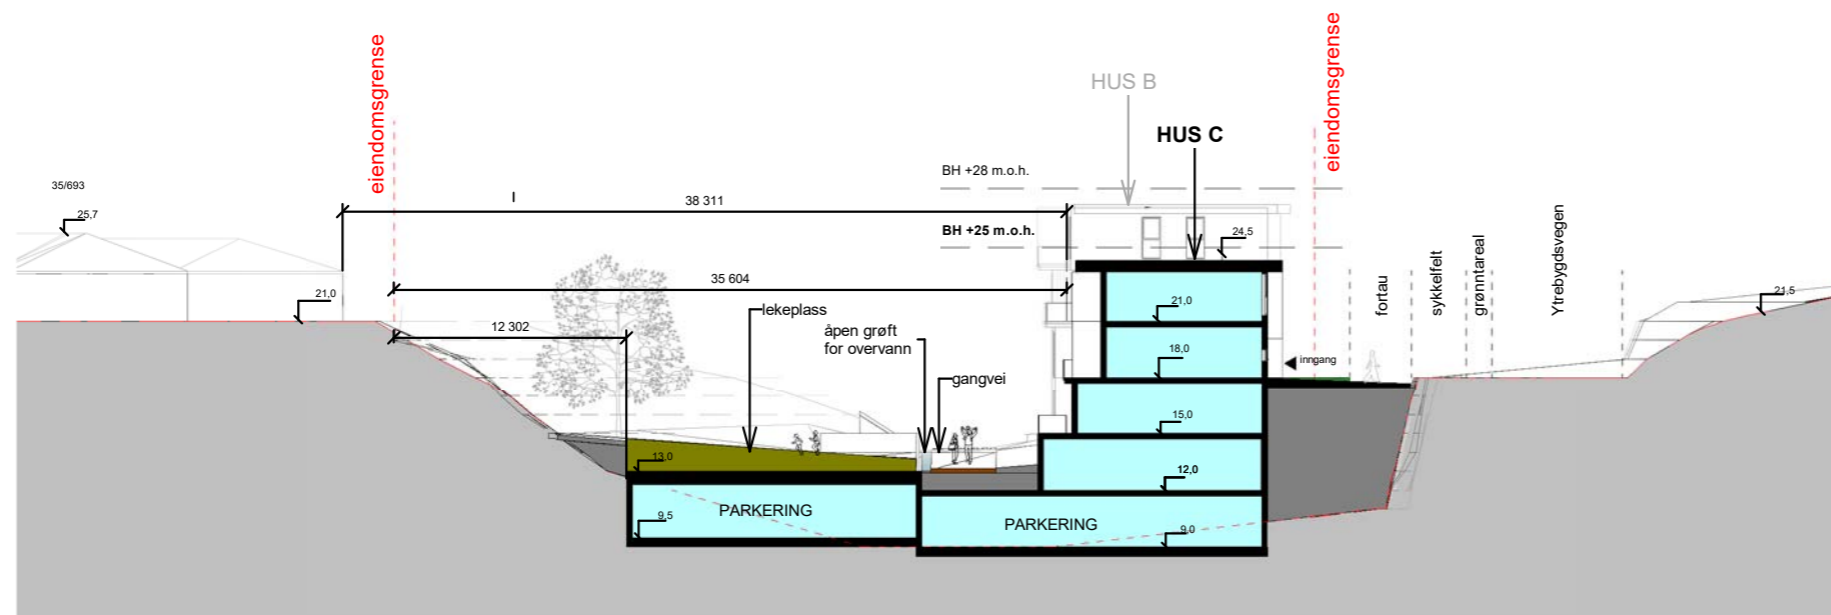

REV	BESKRIVELSE	DATO	SIGN	KNTR

LOKALISERINGSFIGUR:

TILTAKSHAVER:

ENTREPRENØR:



TAG arkitekter  
 Nøstegaten 44, 5011 Bergen  
 bergen@tagarkitekter.no  
 www.tagarkitekter.no

PROSJEKTNAMN:

**T17088 Søreide**

TEGN.STATUS: FAG:

KONSULENT PROSJEKTNR: SAKSB: TEGN: GNR:


PROSJEKTNR: 11/02/2020 MÅLESTOKK: 1:400 KONTR: JJ BNR:

TEGNINGSNAMN:

**Snitt A og B**

TEGNINGSNUMMER: A-61-00-032 FORMAT: REV:


Snitt C

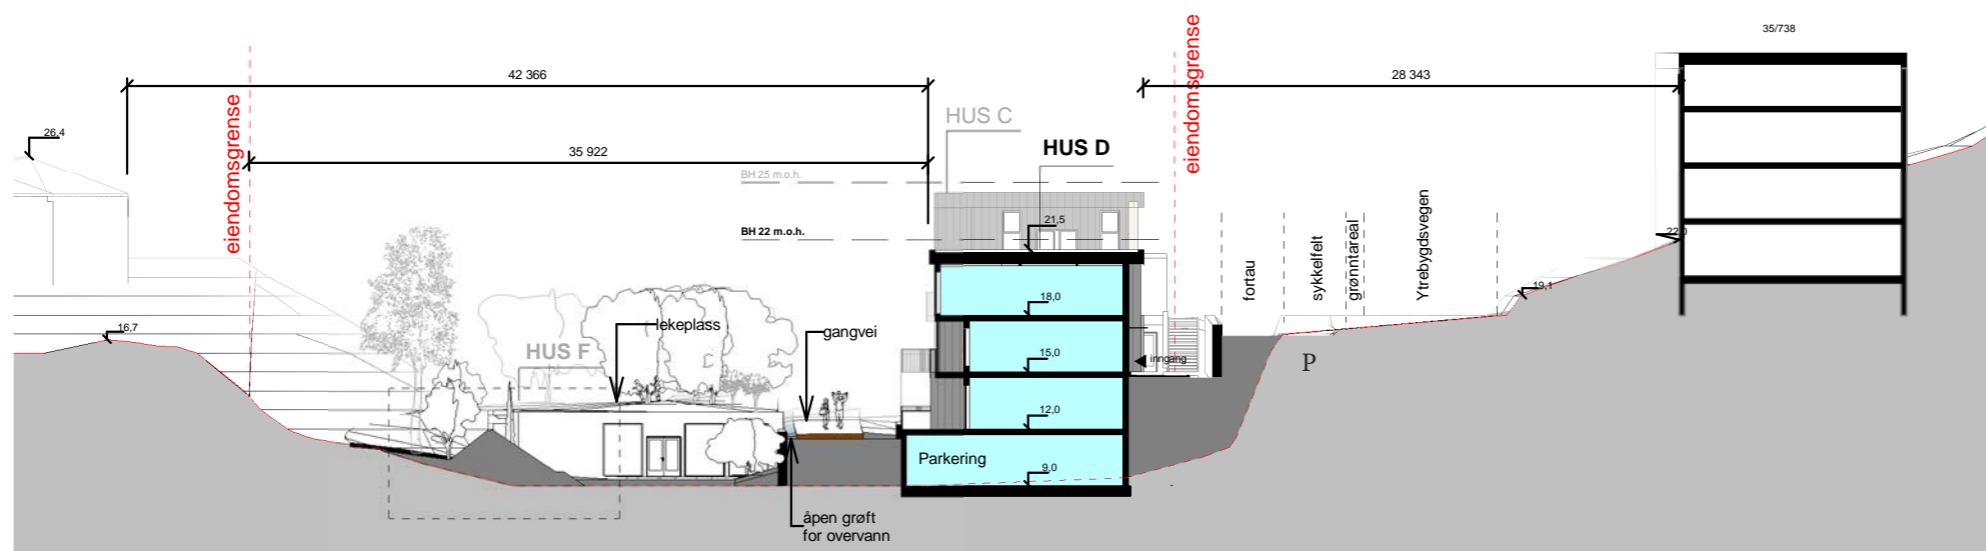

Tegneforklaring


- Bygg regulert i plan
- Fylling over eksisterende terreng
- Gangvei
- Privat areal
- Jordlag over parkering/felleshus
- Skjæring areal
- Eksisterende terreng

Snitt D

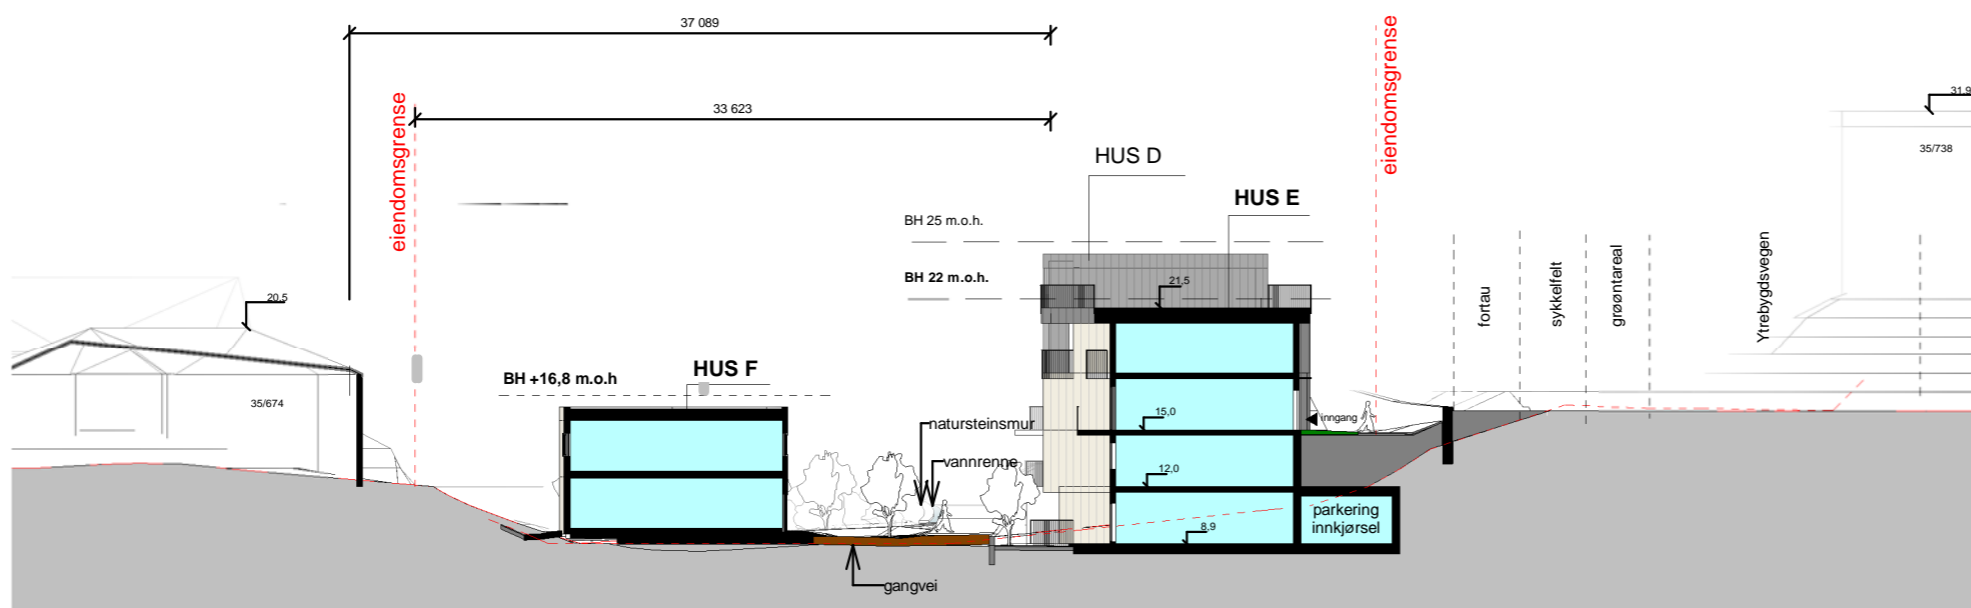

REV	BESKRIVELSE	DATO	SIGN	KNTR
LOKALISERINGSFIGUR:				
TILTAKSHAVER:				
ENTREPRENØR:				
 TAG arkitekter Nøstegaten 44, 5011 Bergen bergen@tagarkitekter.no www.tagarkitekter.no				
PROSJEKTNAVN: <b>T17088 Søreide</b>				
TEGN.STATUS: Skisseprosjekt regulering				FAG:
KONSULENT PROSJEKTNR:	SAKSB:	TEGN: AO	GNR:	
PROSJEKTNR:	TEGNINGSDATO: 29/06/2020	MÅLESTOKK: 1:400	KONTR: JJ	BNR:
TEGNINGSNAVN: <b>Snitt C og D</b>				
TEGNINGSNUMMER: <b>A-61-00-033</b>			FORMAT:	REV:

Snitt E

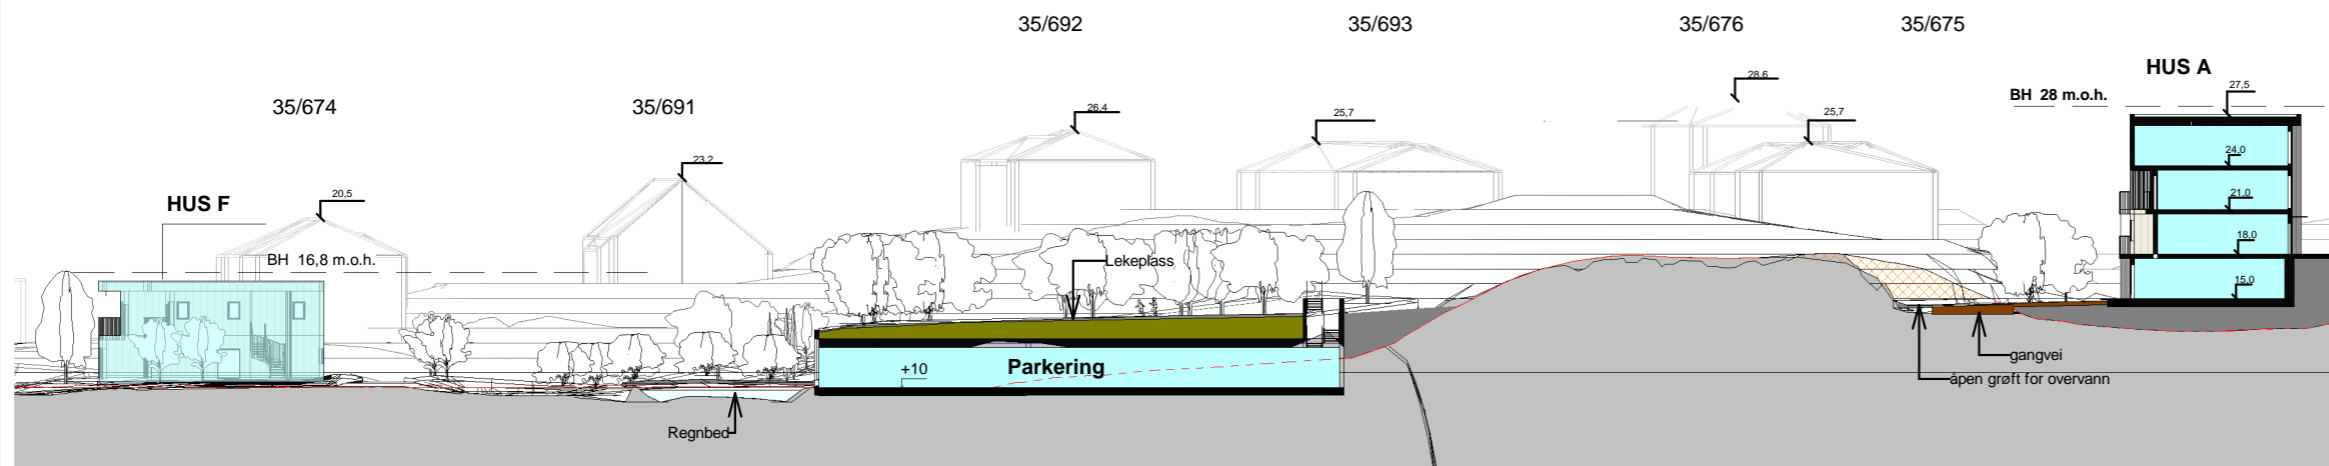


Tegneforklaring

- Bygg regulert i plan
- Fylling over eksisterende terreng
- Gangvei
- Privat areal
- Jordlag over parkering/felleshus
- Skjæring areal
- Eksisterende terreng

REV	BESKRIVELSE	DATO	SIGN	KNTR
-----	-------------	------	------	------

LOKALISERINGSFIGUR:

Snitt F

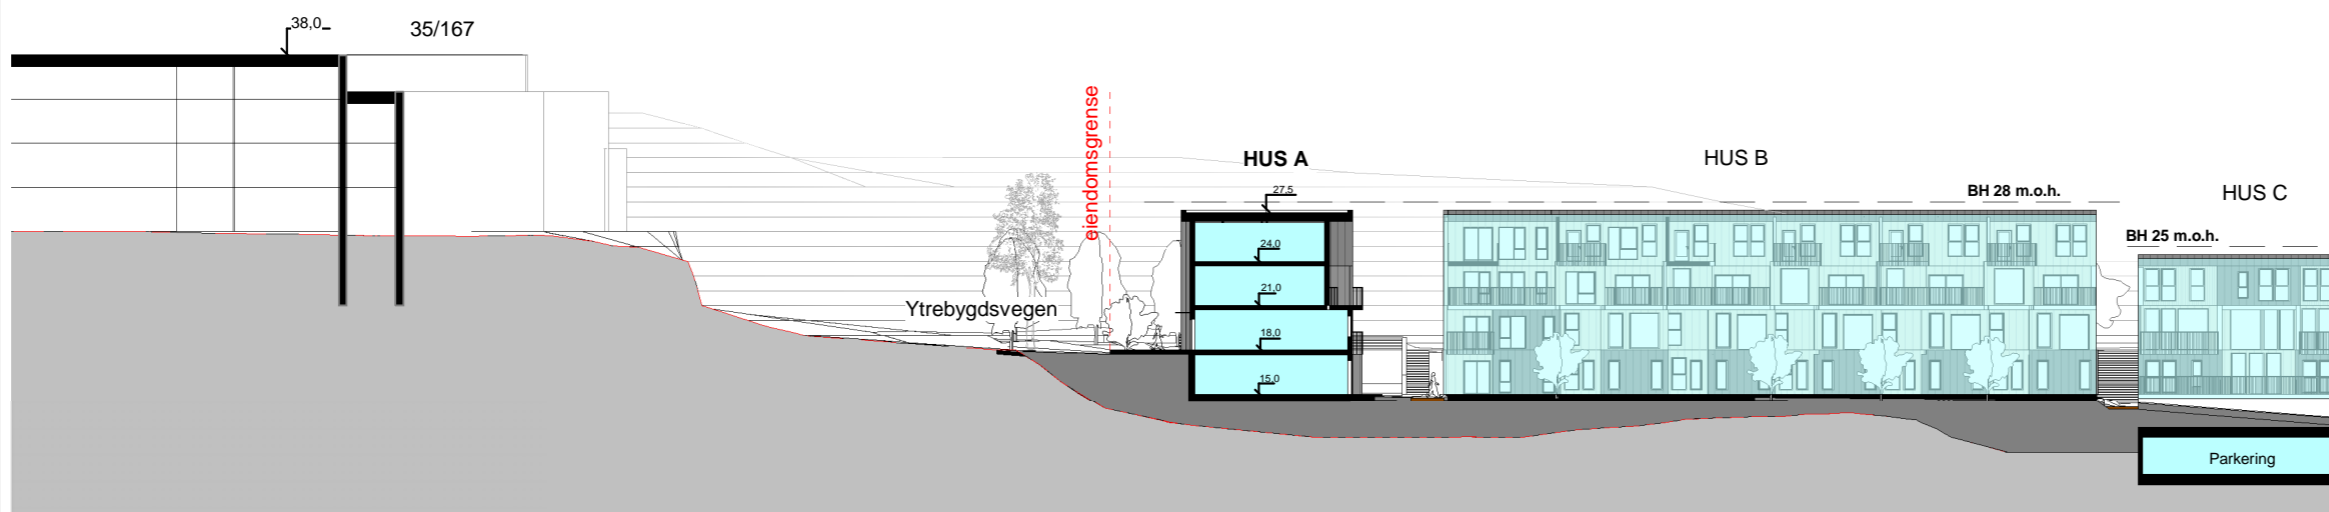

TILTAKSHAVER:

ENTREPRENØR:



TAG arkitekter  
 Nøstegaten 44, 5011 Bergen  
 bergen@tagarkitekter.no  
 www.tagarkitekter.no


PROSJEKTNAVN:

**T17088 Søreide**


TEGN STATUS: Skisseprosjekt regulering			FAG:
KONSULENT PROSJEKTNR:	SAKSB:	TEGN: AO	GNR:
PROSJEKTNR:	TEGNINGSDATO: 29/06/2020	MÅLESTOKK: JJ	BNR:

TEGNINGSNAVN: <b>Konsekvens nabobygg</b>		
TEGNINGSNUMMER: <b>A-61-00-042</b>	FORMAT:	REV:



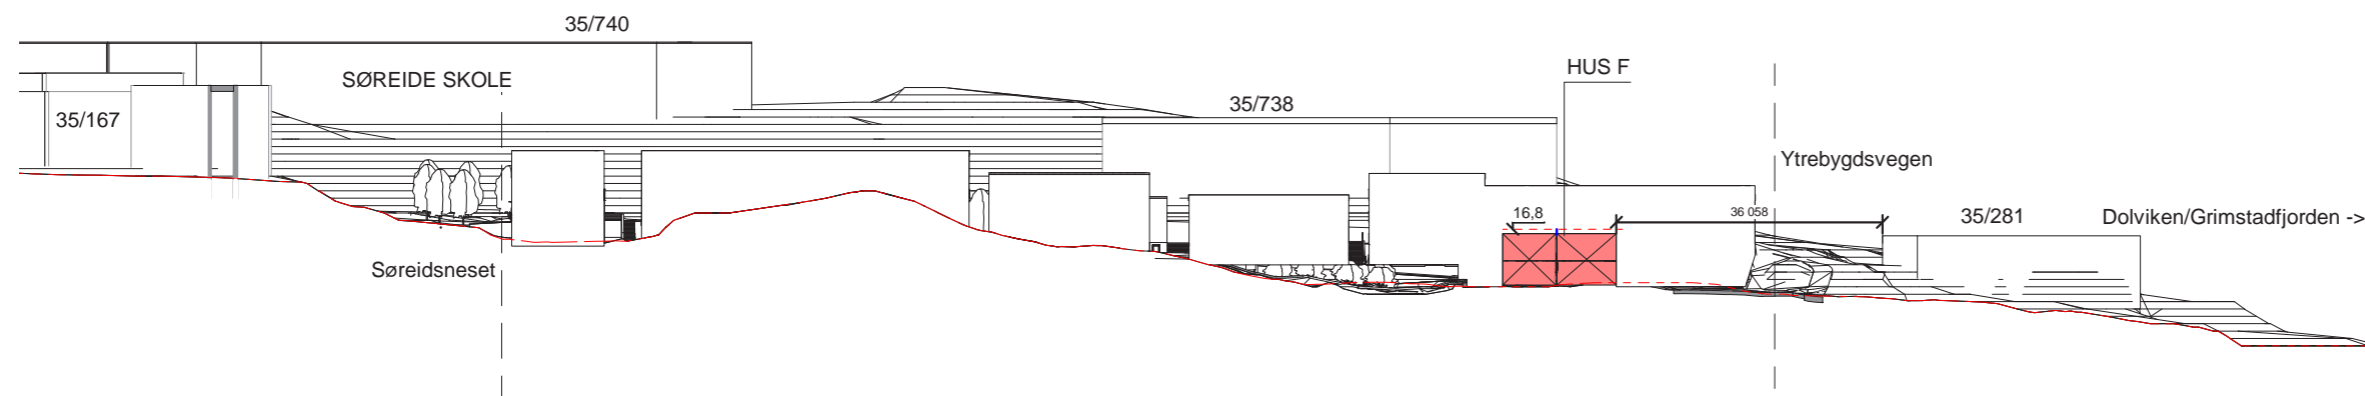

snitt G

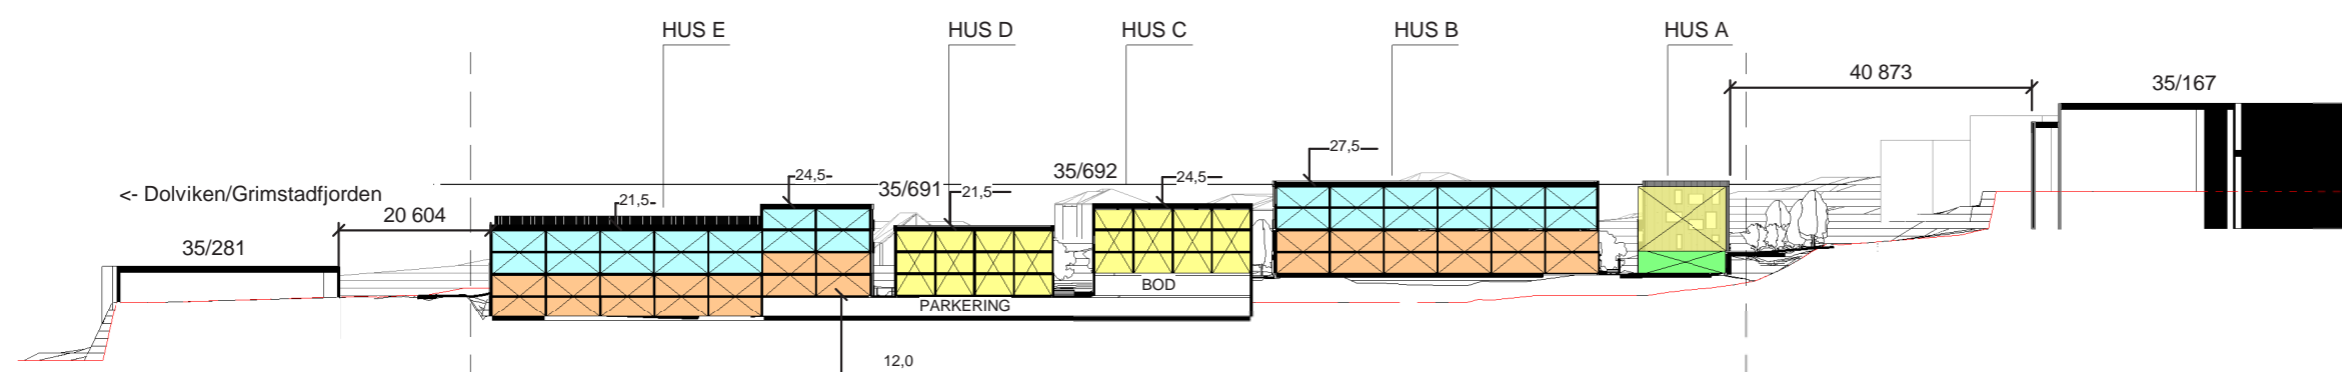

snitt H

- Rekkehus med fri fasade
- Rekkehus med lukket fasade bakkant
- Tomannsbolig over 2 plan
- Leilighet med lukket fasade bakkant
- Rekkehus over 3 plan

--- eksisterende landskap



REV	BESKRIVELSE	DATE	SIGN	KNTR
LOKALISERINGSFIGUR:				



TILTAKSHAVER:  
**Webu2 AS**

ENTREPRENØR:

**TAC** TAG arkitektur  
 Osterhaus' gate 27, 0183 Oslo  
 post@tagarkitektur.no  
 www.tagarkitektur.no

PROSJEKTNAMN:  
**T17088 Søreide**

TEGN STATUS:	Skisseprosjekt regulering			FAG:
KONSULENT PROSJEKTNR:	SAKSB:	TEGN:	AO	GNR:
PROSJEKTNR:	TEGNINGS DATO:	KONTR:	JJ	BNR:
	29/06/2020			

TEGNINGSNAVN:  
**Snitt Presentasjon**

TEGNINGSNUMMER:  
**A-61-00-002-9**

REV:

C:\Users\johndoc\Documents\T17088 Søreide\190106\_ar.prt