



Snitt A 1:200

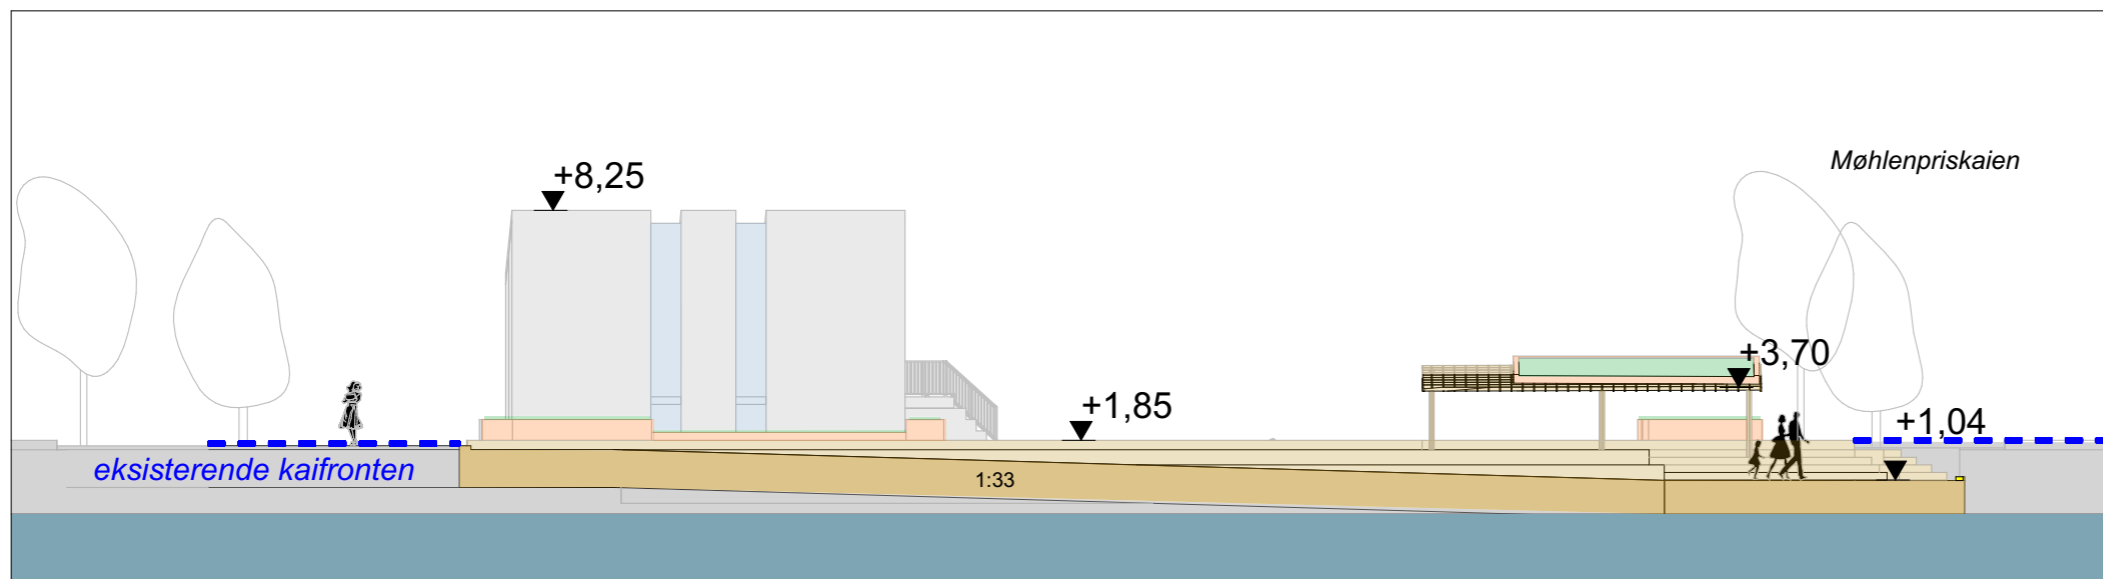

Snitt B 1:200

Prosjekt: <b>FRIELENESKAIEN PUMPEHUS.</b> PlanID 70130000	Kontroll prosjekt: Sign.:      Kontroll:
Tiltakshaver: <b>Eviny Termo AS</b>	Gnr./Bnr./Festnr.: <b>164/360/0</b>
Prosjekterende: <b>Tippetue Arkitekter AS</b> Sandviksbodene 5 5035 Bergen	Dato: 31.08.2021
© Alle rettigheter tilhører utførende for prosjektering, kopiering eller bruk av disse tegningene er forbudt uten skriftlig samtykke	Målestokk: <b>1:200</b>
Tegning: <b>Snitt A og B</b>	Tegningsnr.: <b>A30-1</b> Rev.: .

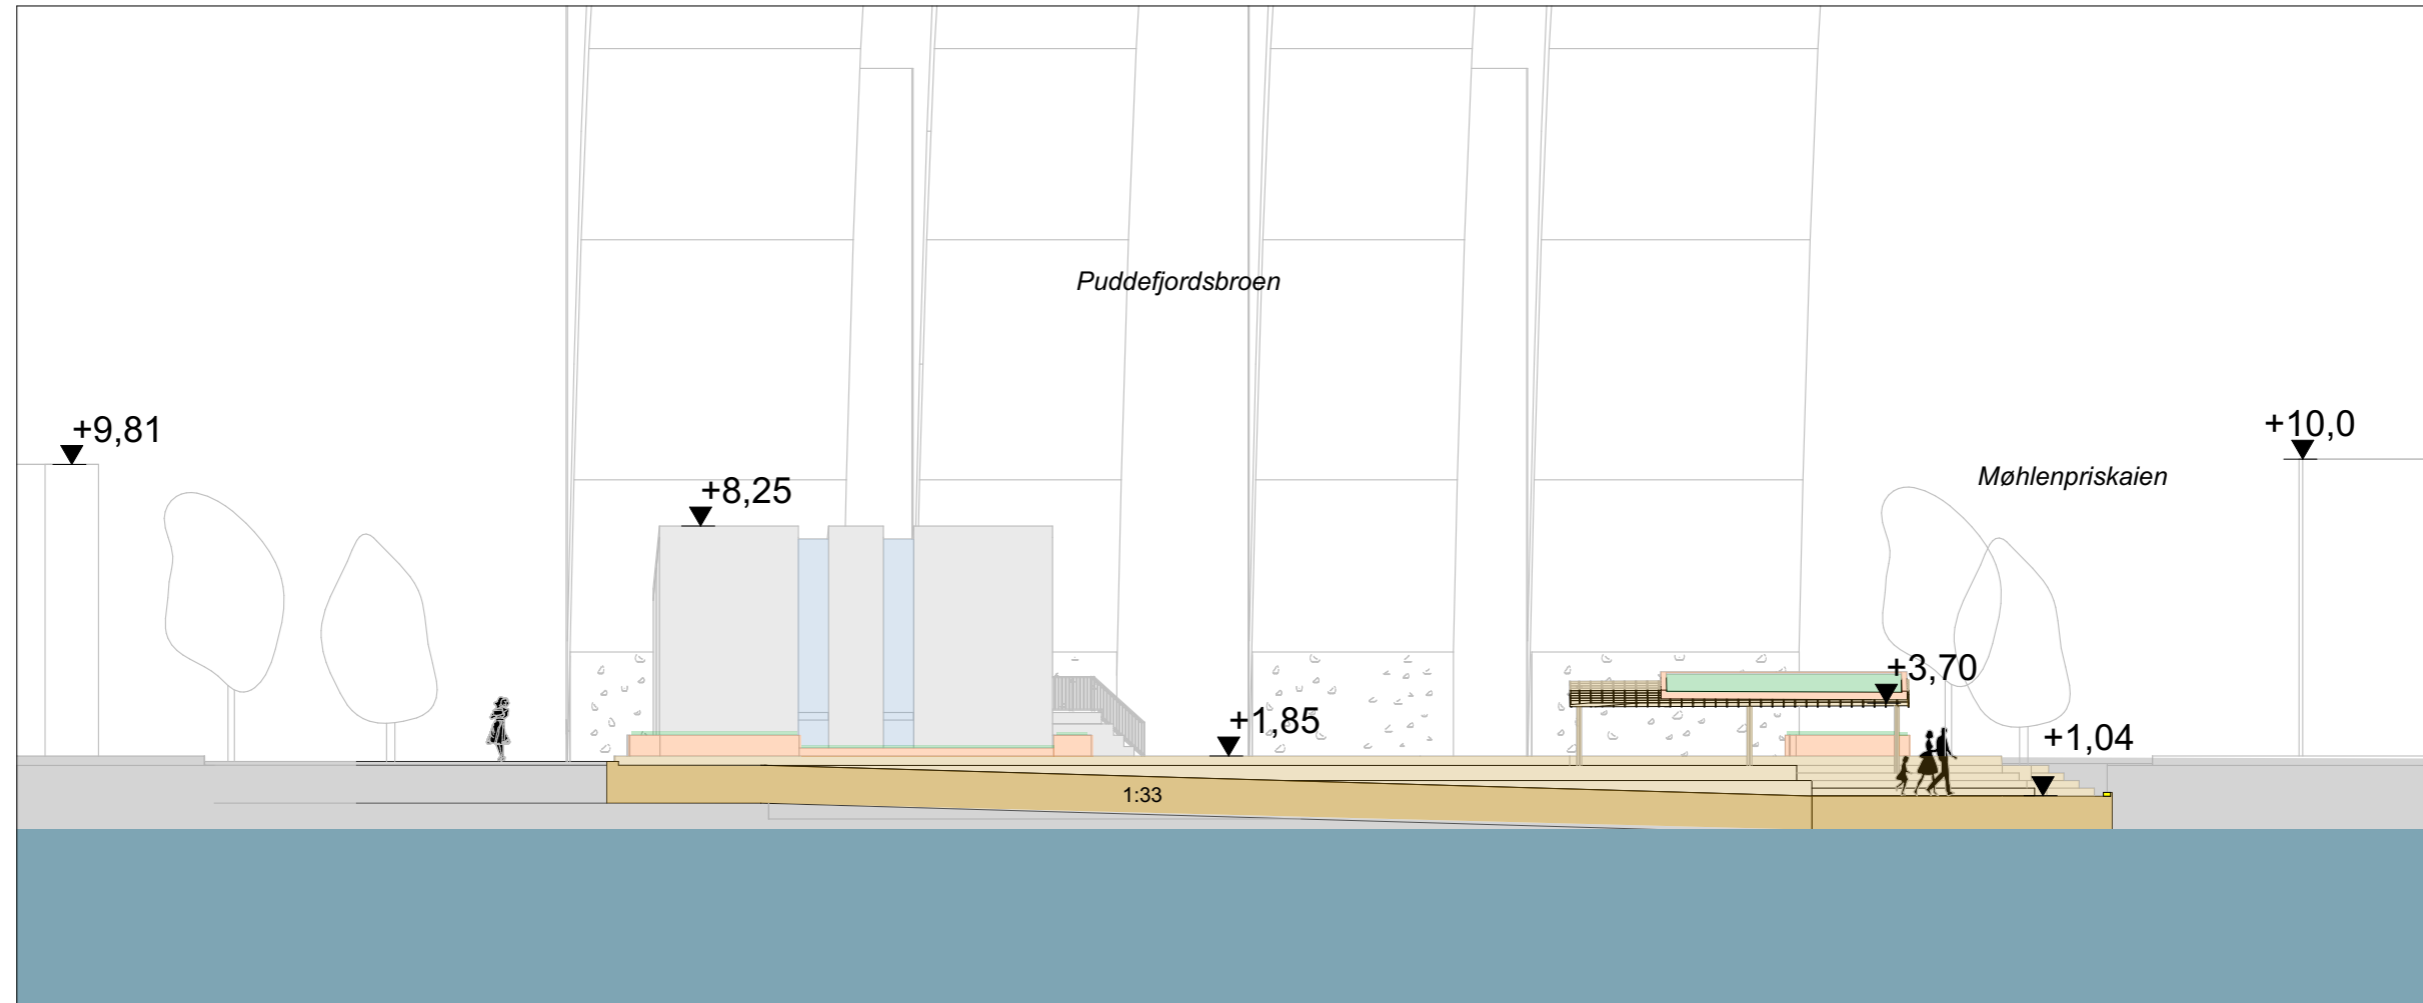

Oppriss sjøfront 1:200

Prosjekt: <b>FRIELENESKAIEN PUMPEHUS. PlanID 70130000</b>		Kontroll prosjekt:	
Tiltakshaver: <b>Eviny Termo AS</b>		Sign.:	Kontroll:
Prosjekterende: <b>Tippetue Arkitekter AS</b> Sandviksbodene 5 5035 Bergen		Gnr./Bnr./Festenr.: <b>164/360/0</b>	
© Alle rettigheter tilhører utførende for prosjektering, kopiering eller bruk av disse tegningene er forbudt uten skriftlig samtykke		Dato: <b>31.08.2021</b>	
Tegning: <b>Oppriss sjøfront</b>		Målestokk: <b>1:200</b>	
Tegningsnr.: <b>A30-2</b>		Rev.:	.