



\\brg-masunt-01\BRG\_Oppdrag\010220\10220884-01-03 ARBEIDSMAPPE\10220884-01 LARK\10220884-01-04 TEGNINGER\illustrasjonsplan\_NTM\_snitt.dwg - Layout: (A2-Snitt); - Plottet av: svl, Dato: 2021.11.17 kl 14:58

### Snitt A 1:200

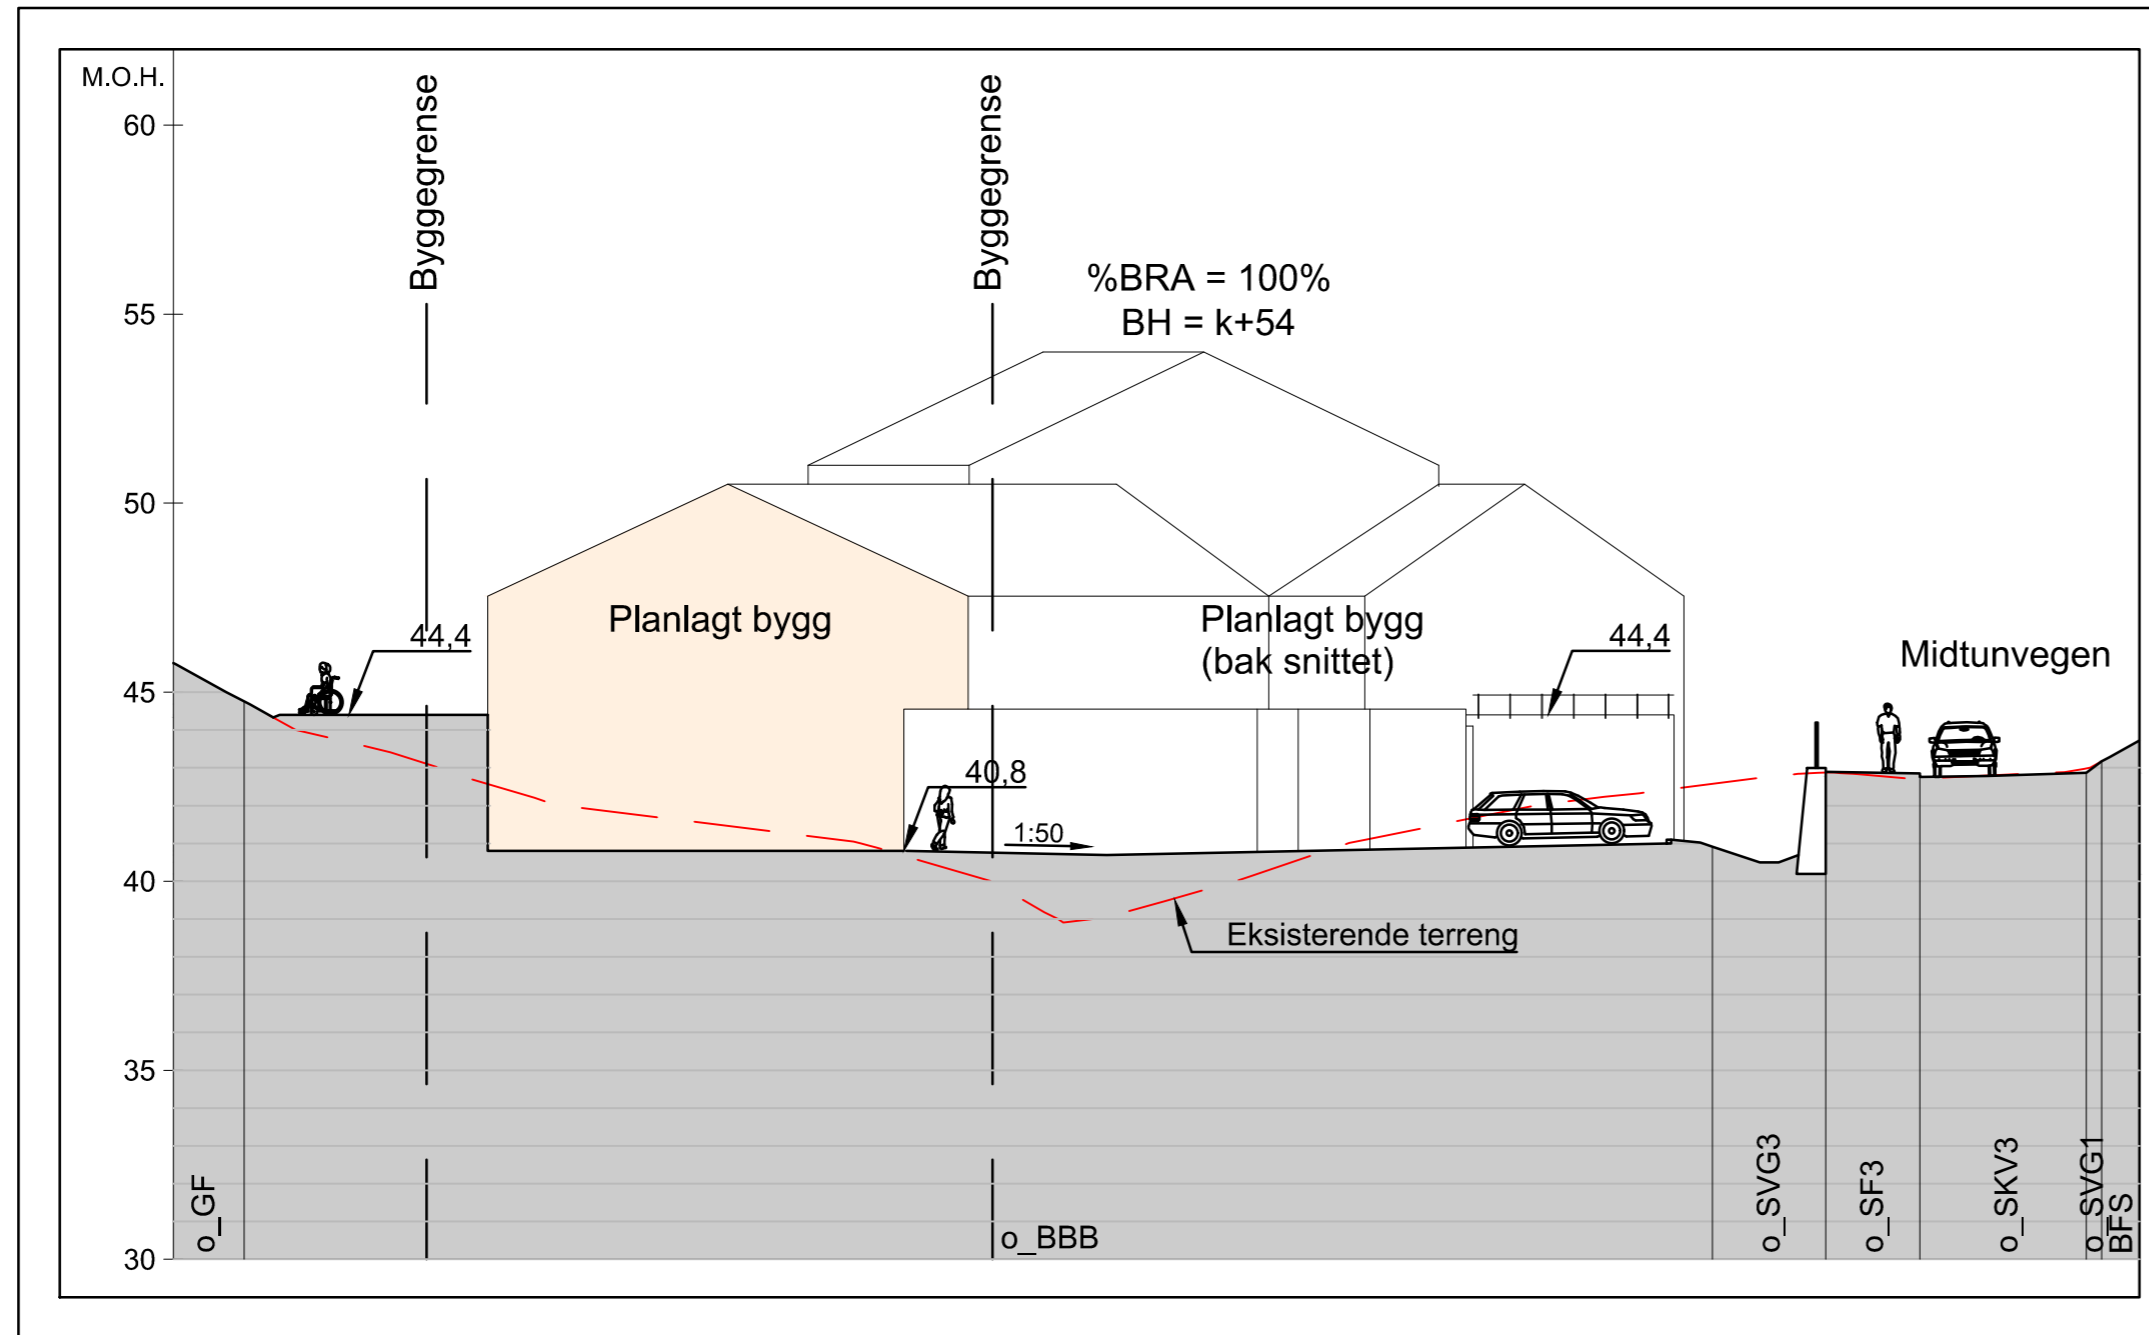

Utsnitt fra illustrasjonsplan tegn. L01

### Snitt B 1:200

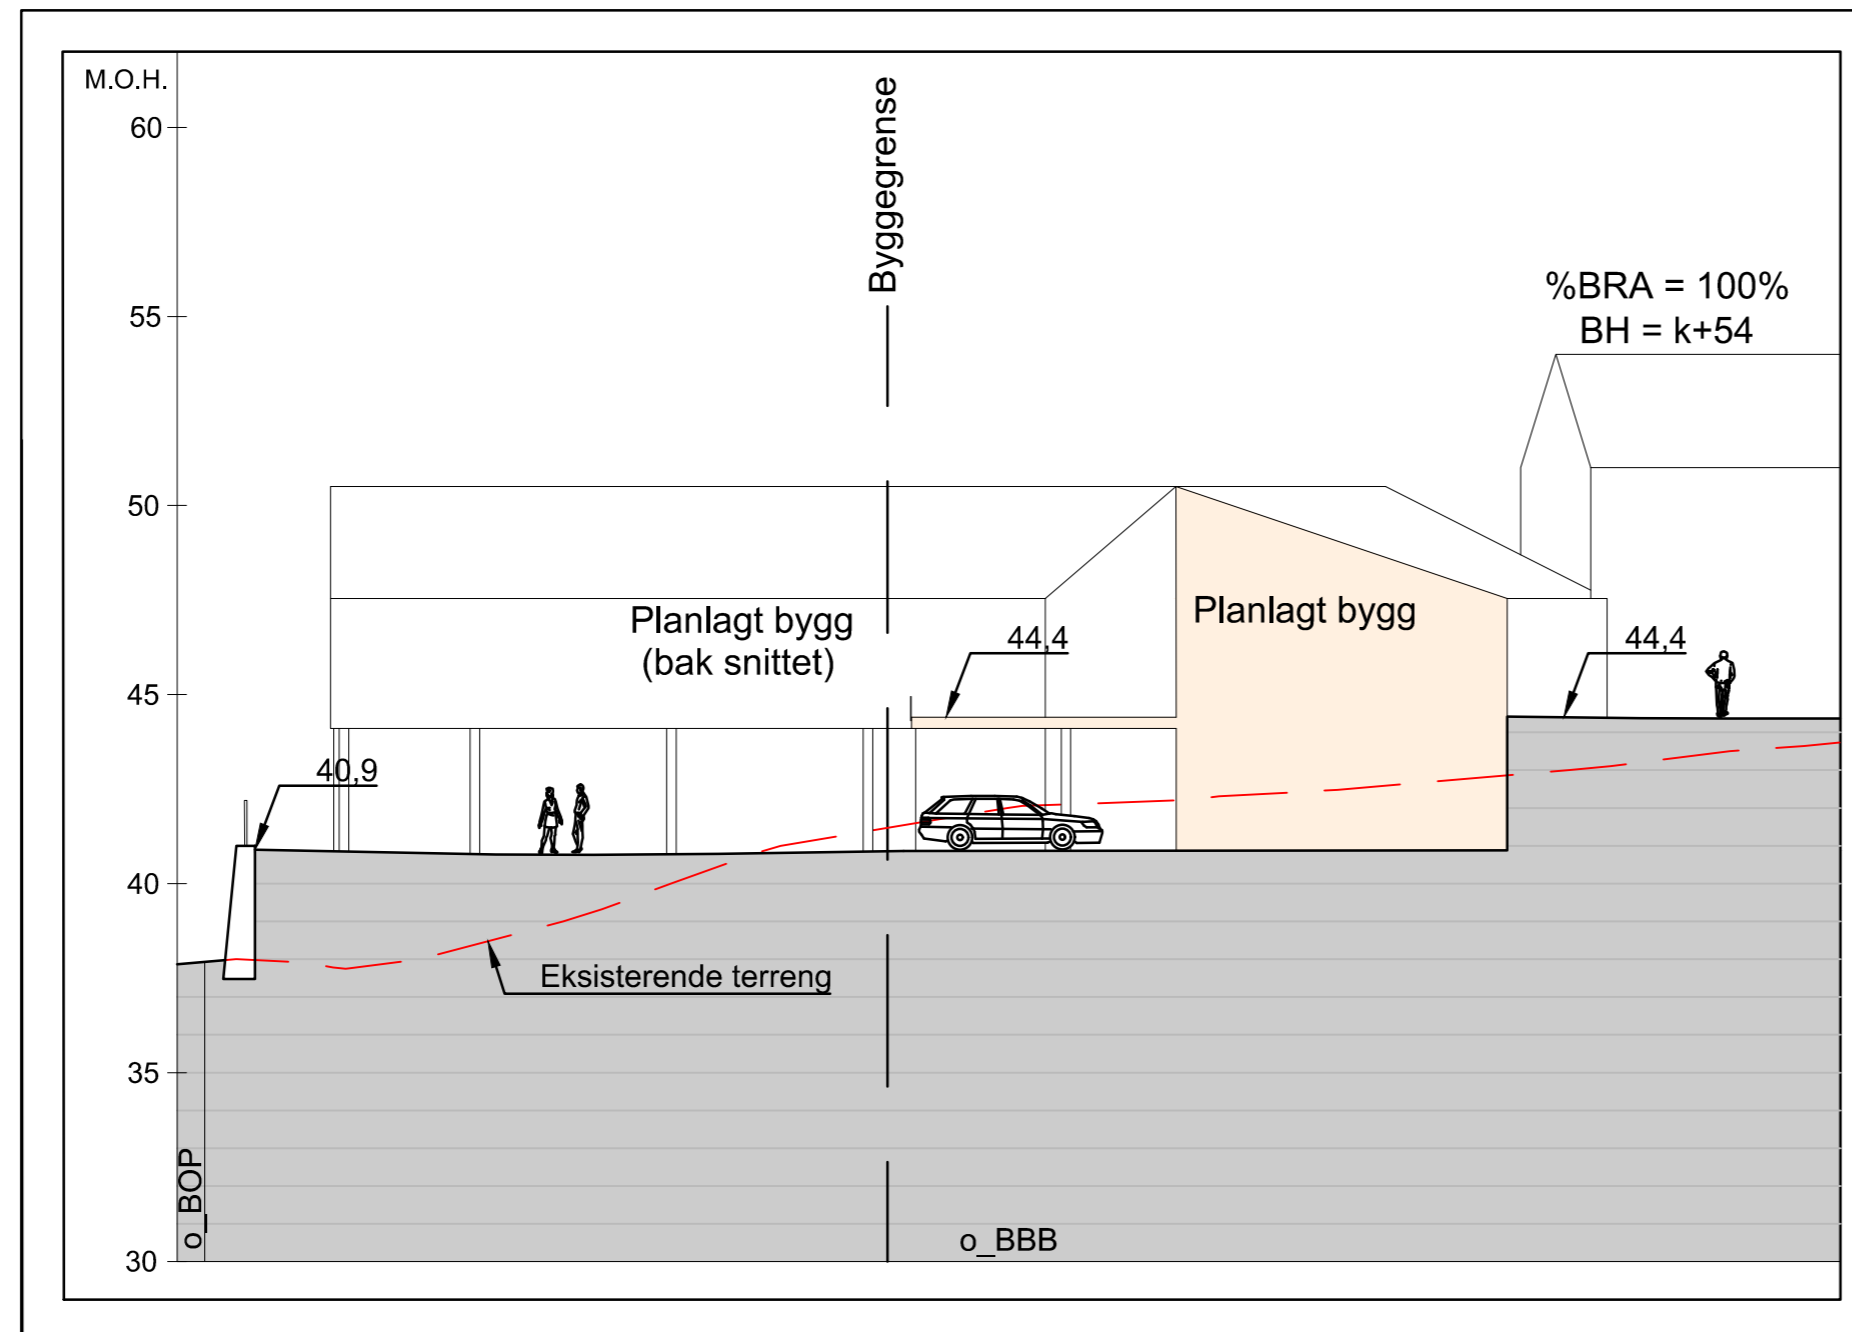

1	Oppdaterte høyder, fjerning av detaljer	17.11.2021	BEPT	SVL	HEH
Rev.	Beskrivelse	Dato	Tegn.	Kontr.	Godkj.
Bergen kommune, Etat for utbygging				Fag	Format
Fana, Gnr. 43, Bnr. 53 m.fl., Midtunvegen omsorgsboliger				LARK	A2
Snitt illustrasjonsplan				Dato	29.06.2021
				Format/Målestokk:	1:200
Multiconsult		Status	Reguleringsplan	Konstr./Tegnet	Kontrollert
www.multiconsult.no		Oppdragsnr.	10220884-01	BEPT	ADA
		Tegningsnr.	L03	Godkjent	ADA
		Rev.	1		