



TP 4

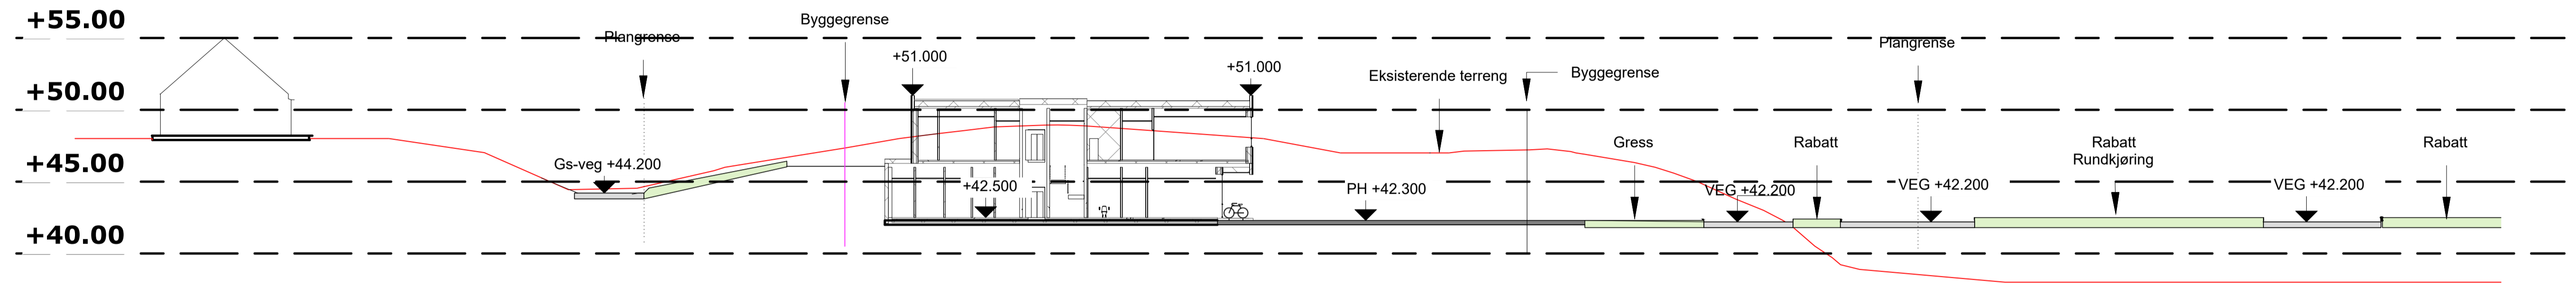

TP 5

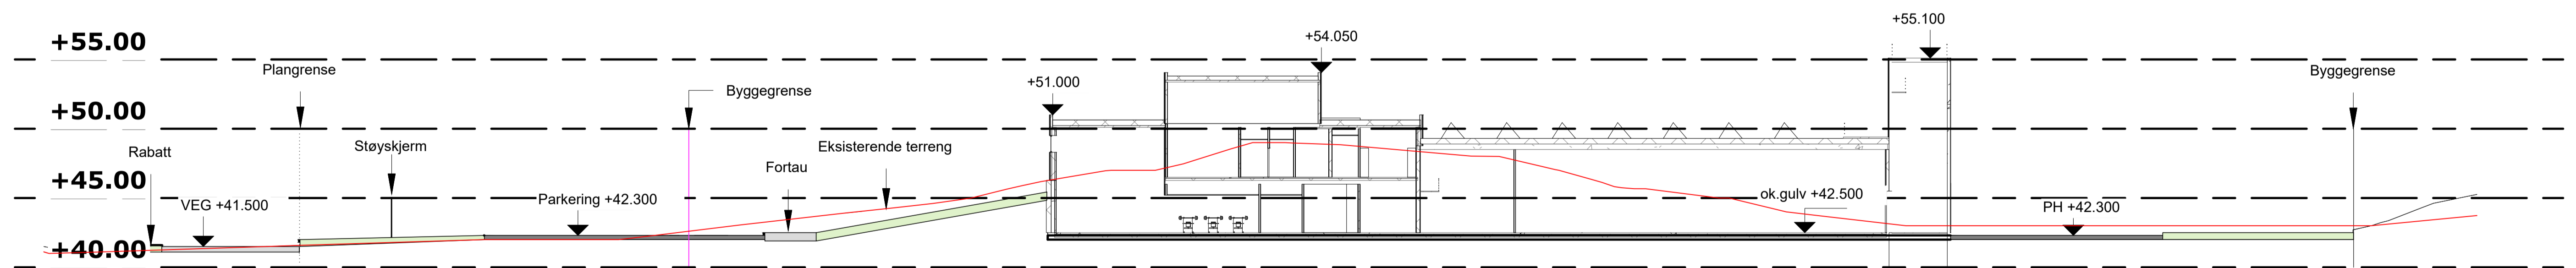

| | | | | | |
|--|------|-------|-----------------------|-----------|--|
| <p>Byggegrense fra reguleringsplan</p> <p>Eksisterende terreng</p> | Rev. | Dato: | Revisjonen omhandler: | Godkjent: | Koordinatsystem: EUREF89 UTM 32 |
| | | | | | WGS84 NN2000 |
| | | | | | Oppdragsgiver: Bergen kommune |
| | | | | | Etat for utbygging |
| | | | | | Dato: 28.08.2021 |
| | | | | | Målestokk: 1:250 (A1) |
| | | | | | Oppdrags nr: 1350017214-003 |
| | | | | | Filnavn: 1350017214-003-TP-terrengprofiler.dwg |
| | | | | | Ut.arb: Arkitekt ROLV EIDE AS |
| | | | | | Fag: U Type: U Etn: U Tegn nr: 002 |
| Terrengprofiler | | | | | |