
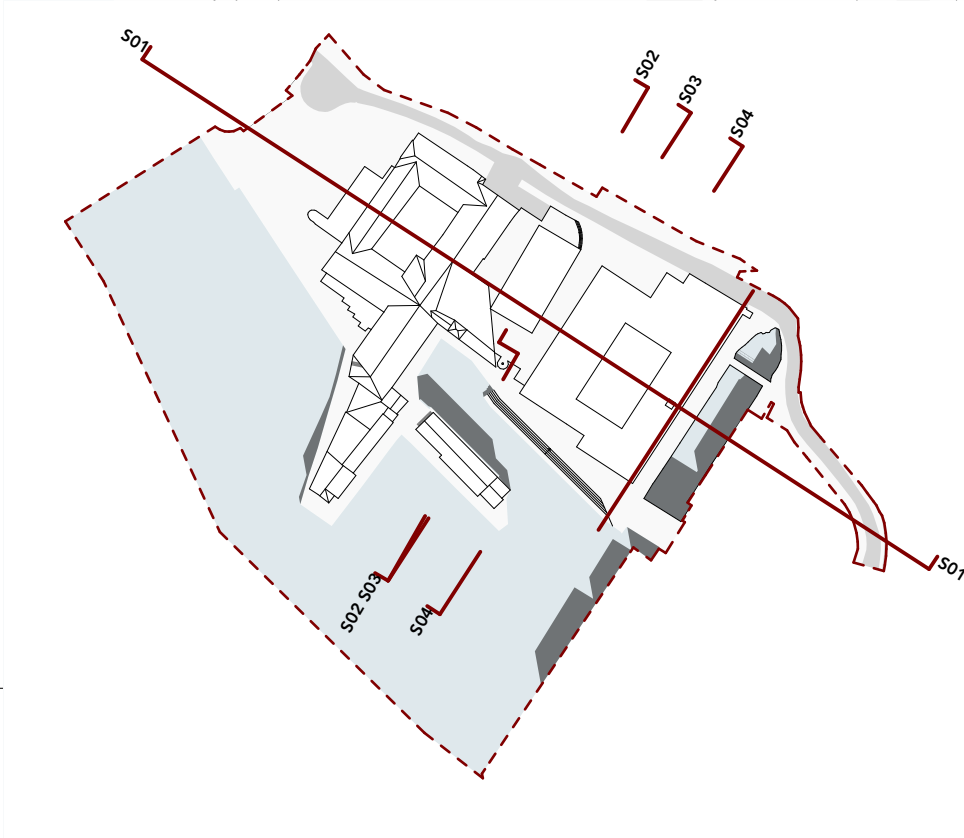


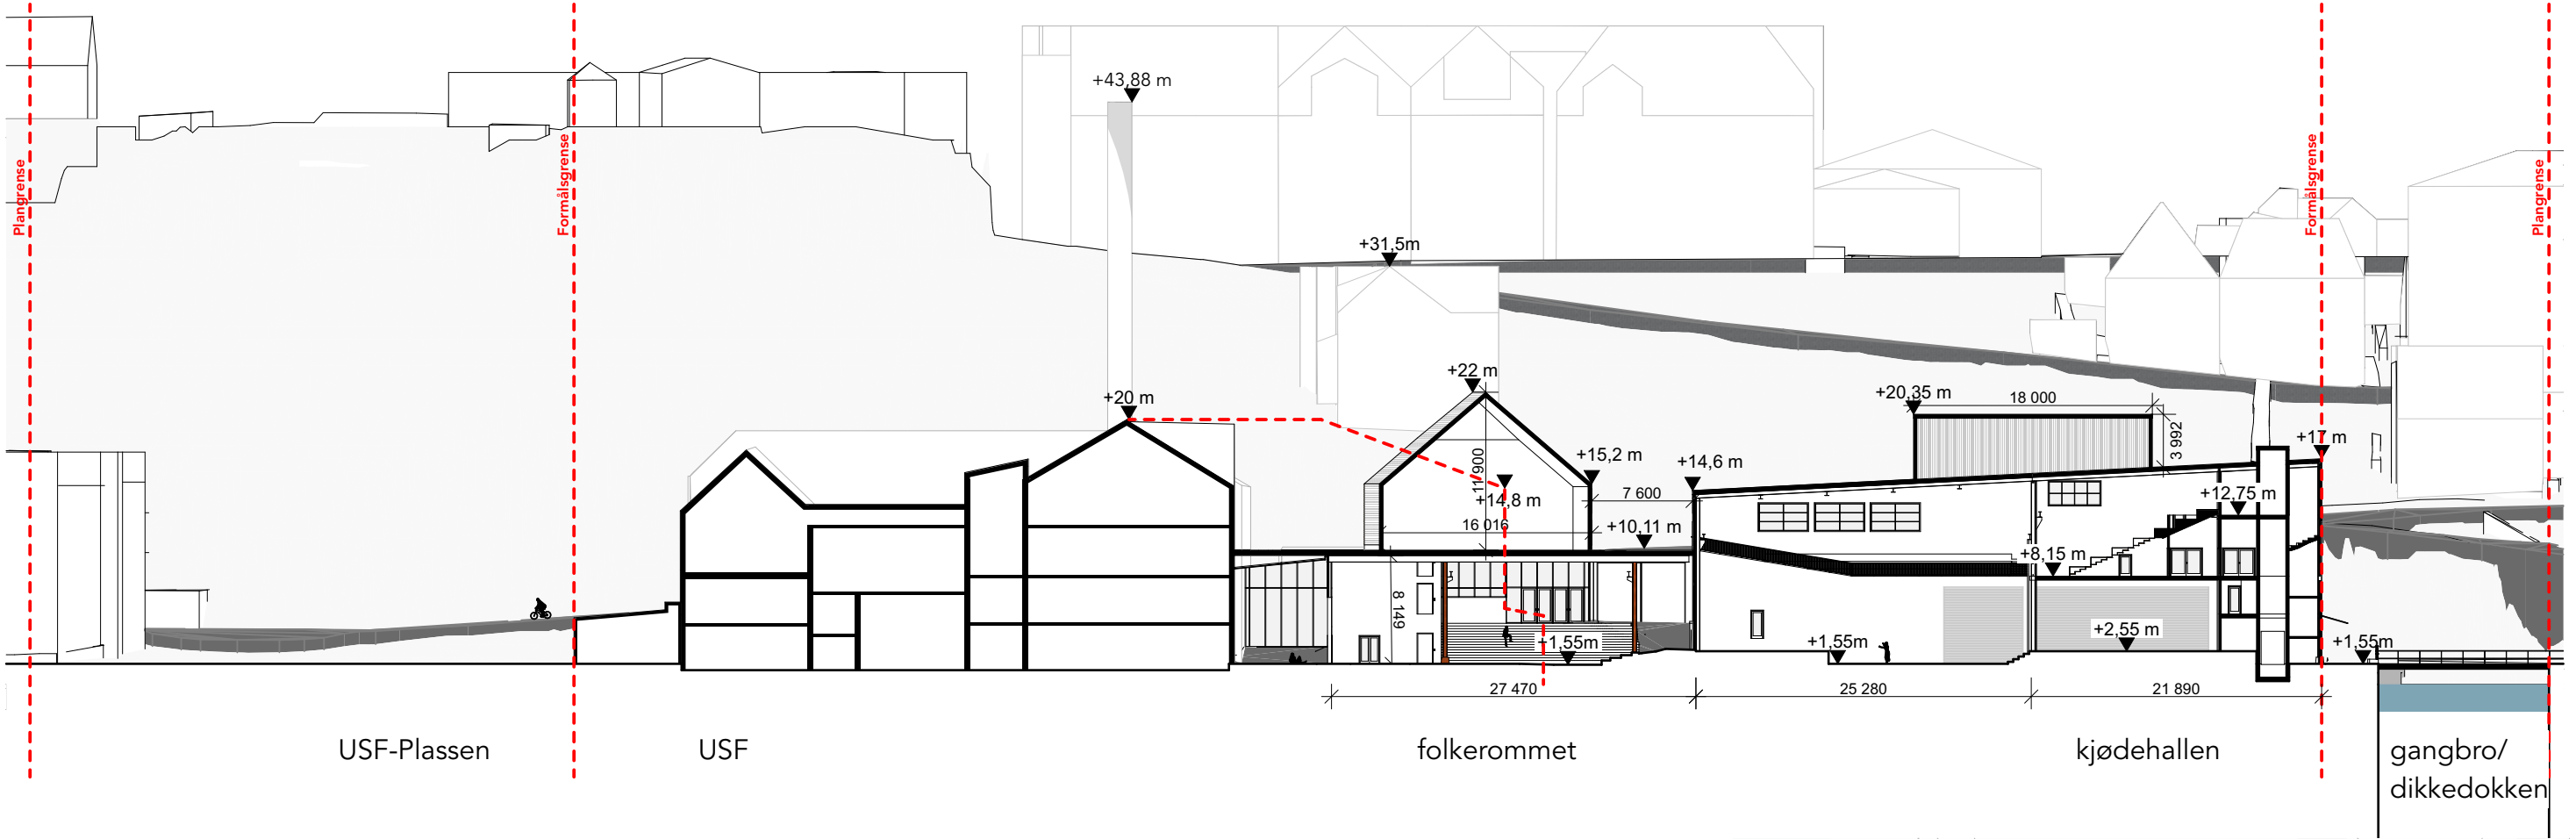

Prosjekt:
Kjødehallene
Georgernes Verft 6 og 8 5011 Bergen



Tegning:
Snitt 01 Alternativ A

Gnr./Bnr./Festenr.:
165/559
Målestokk:
1:500

Tiltakshaver:
Dikkedokken Eiendom AS
Sydnesplassen 1
5007 Bergen

Prosjekterende:
VILL Arkitektur AS
Nikolaikirkeallmenningen 2b
5003 Bergen

Dato opprettet
30.06.25
Tegningsnr..
A301

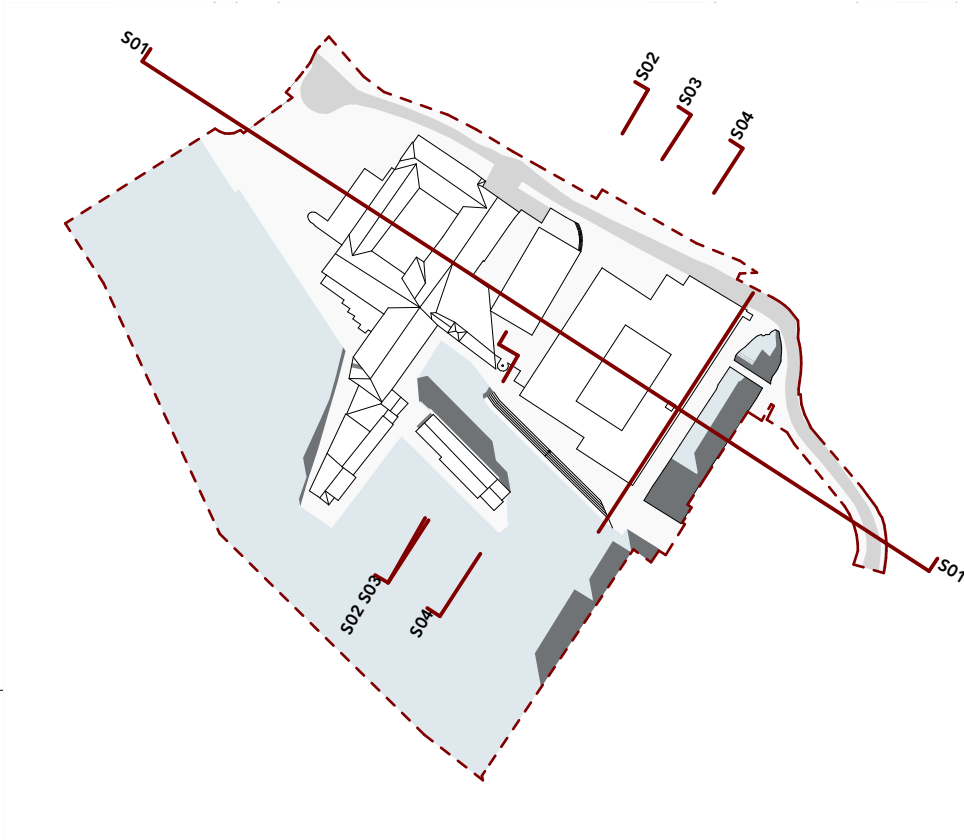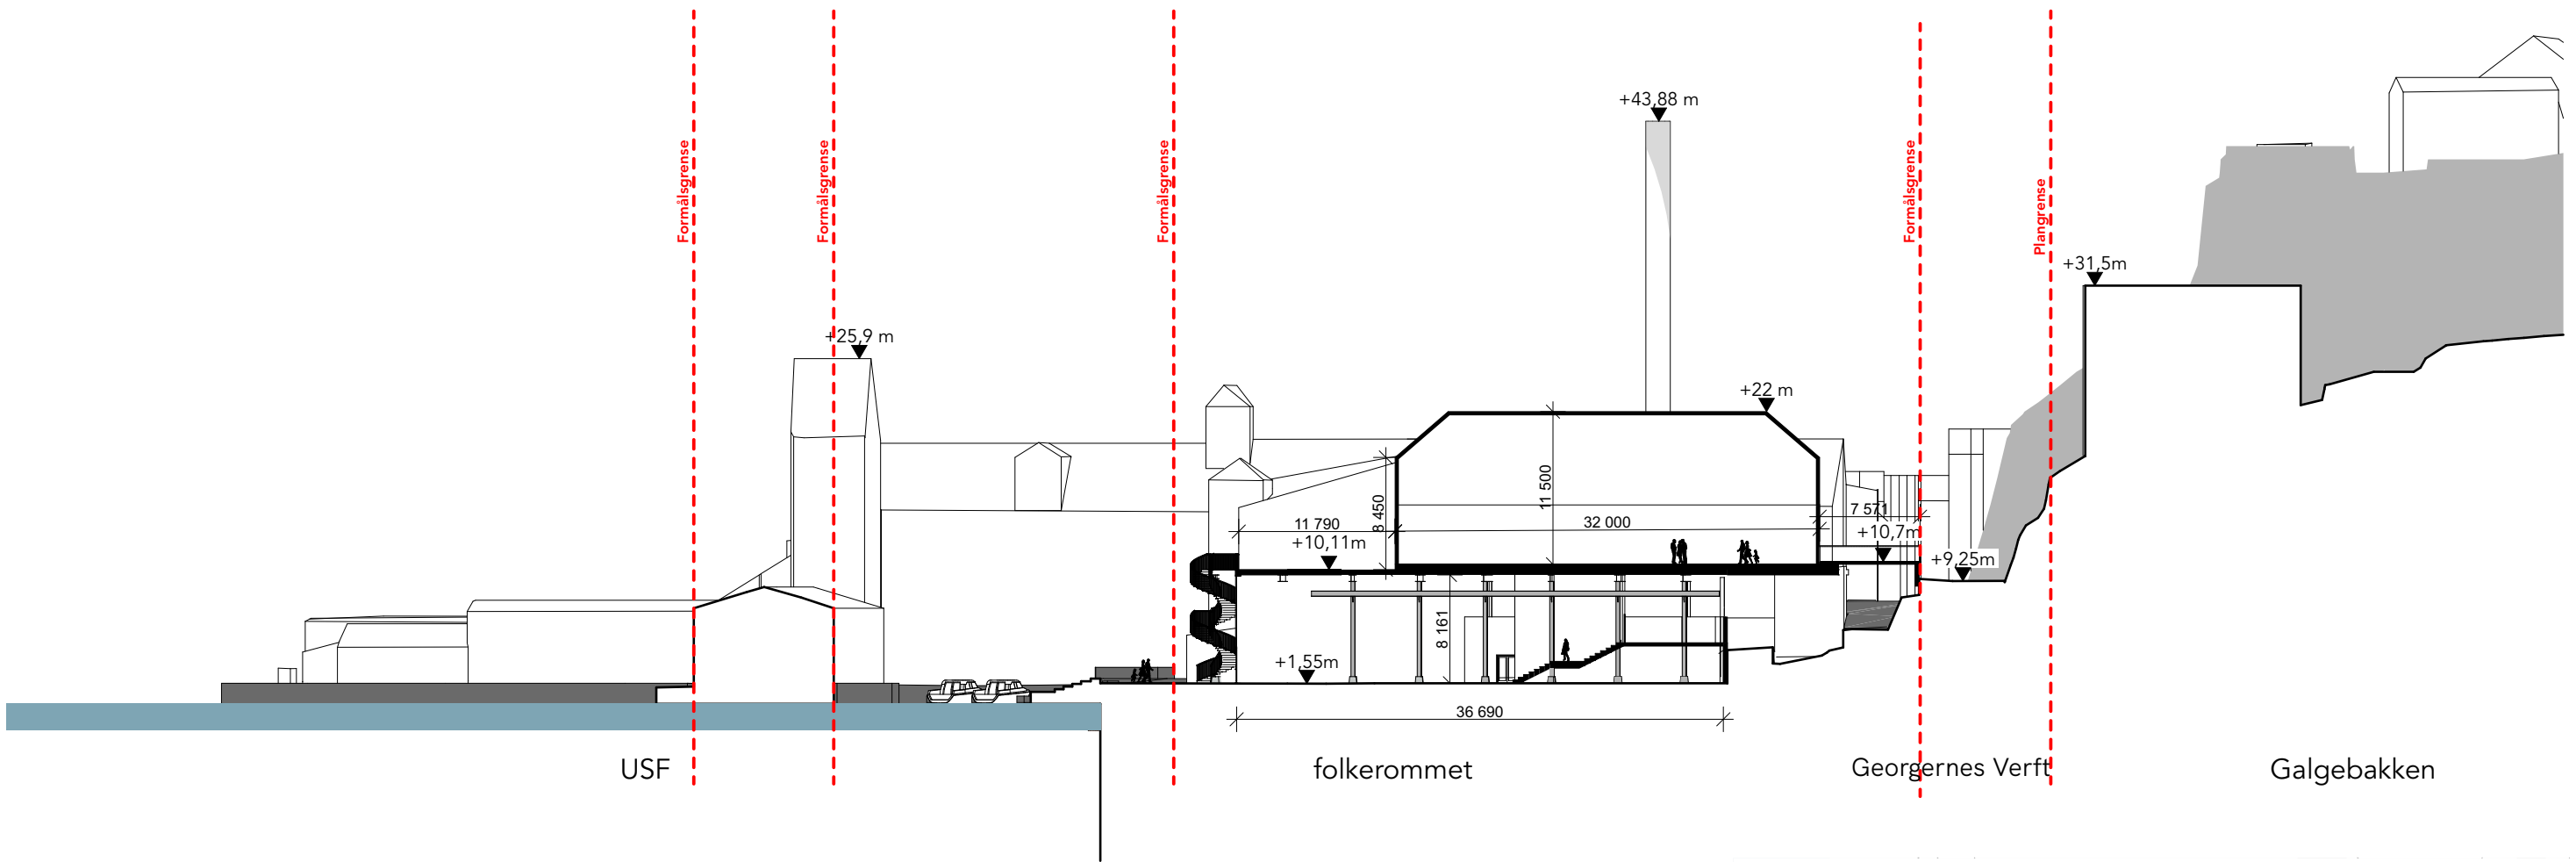

Prosjekt:
Kjødehallene
Georgernes Verft 6 og 8 5011 Bergen



Tegning:
Snitt 02 Alternativ A

Gnr./Bnr./Festenr.:
165/559
Målestokk:
1:500

Tiltakshaver:
Dikkedokken Eiendom AS
Sydnesplassen 1
5007 Bergen

Prosjekterende:
VILL Arkitektur AS
Nikolaikirkeallmenningen 2b
5003 Bergen

Dato opprettet
30.06.25
Tegningsnr..
A302

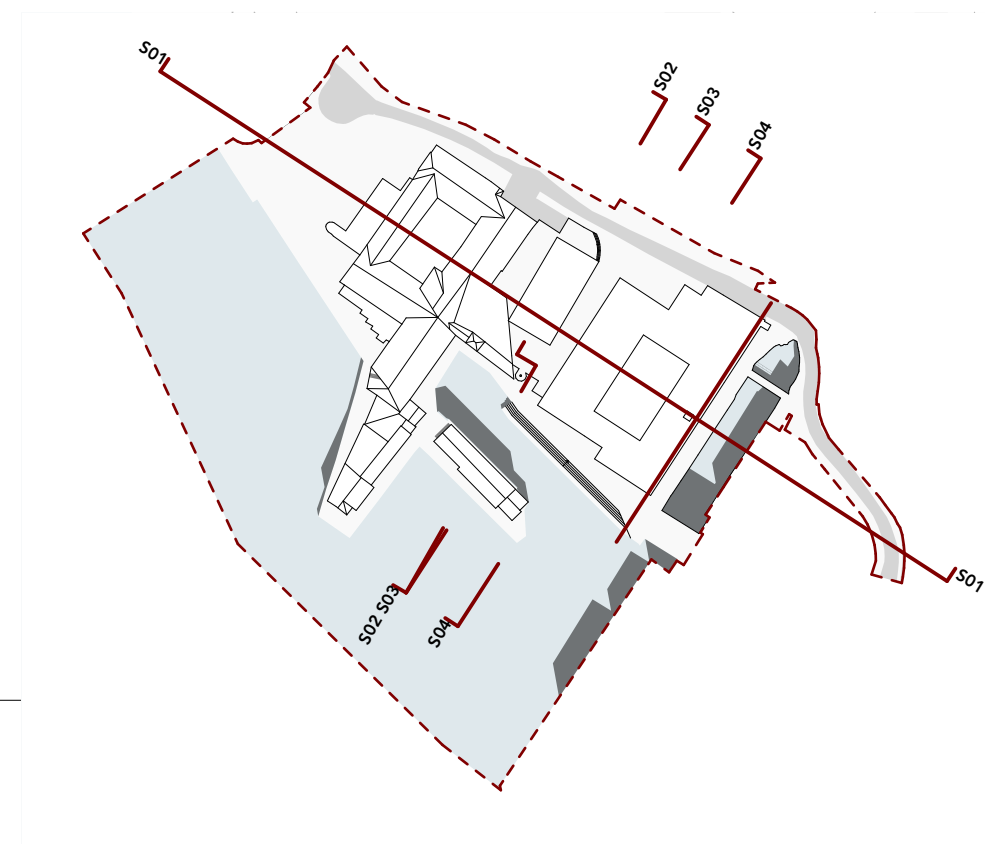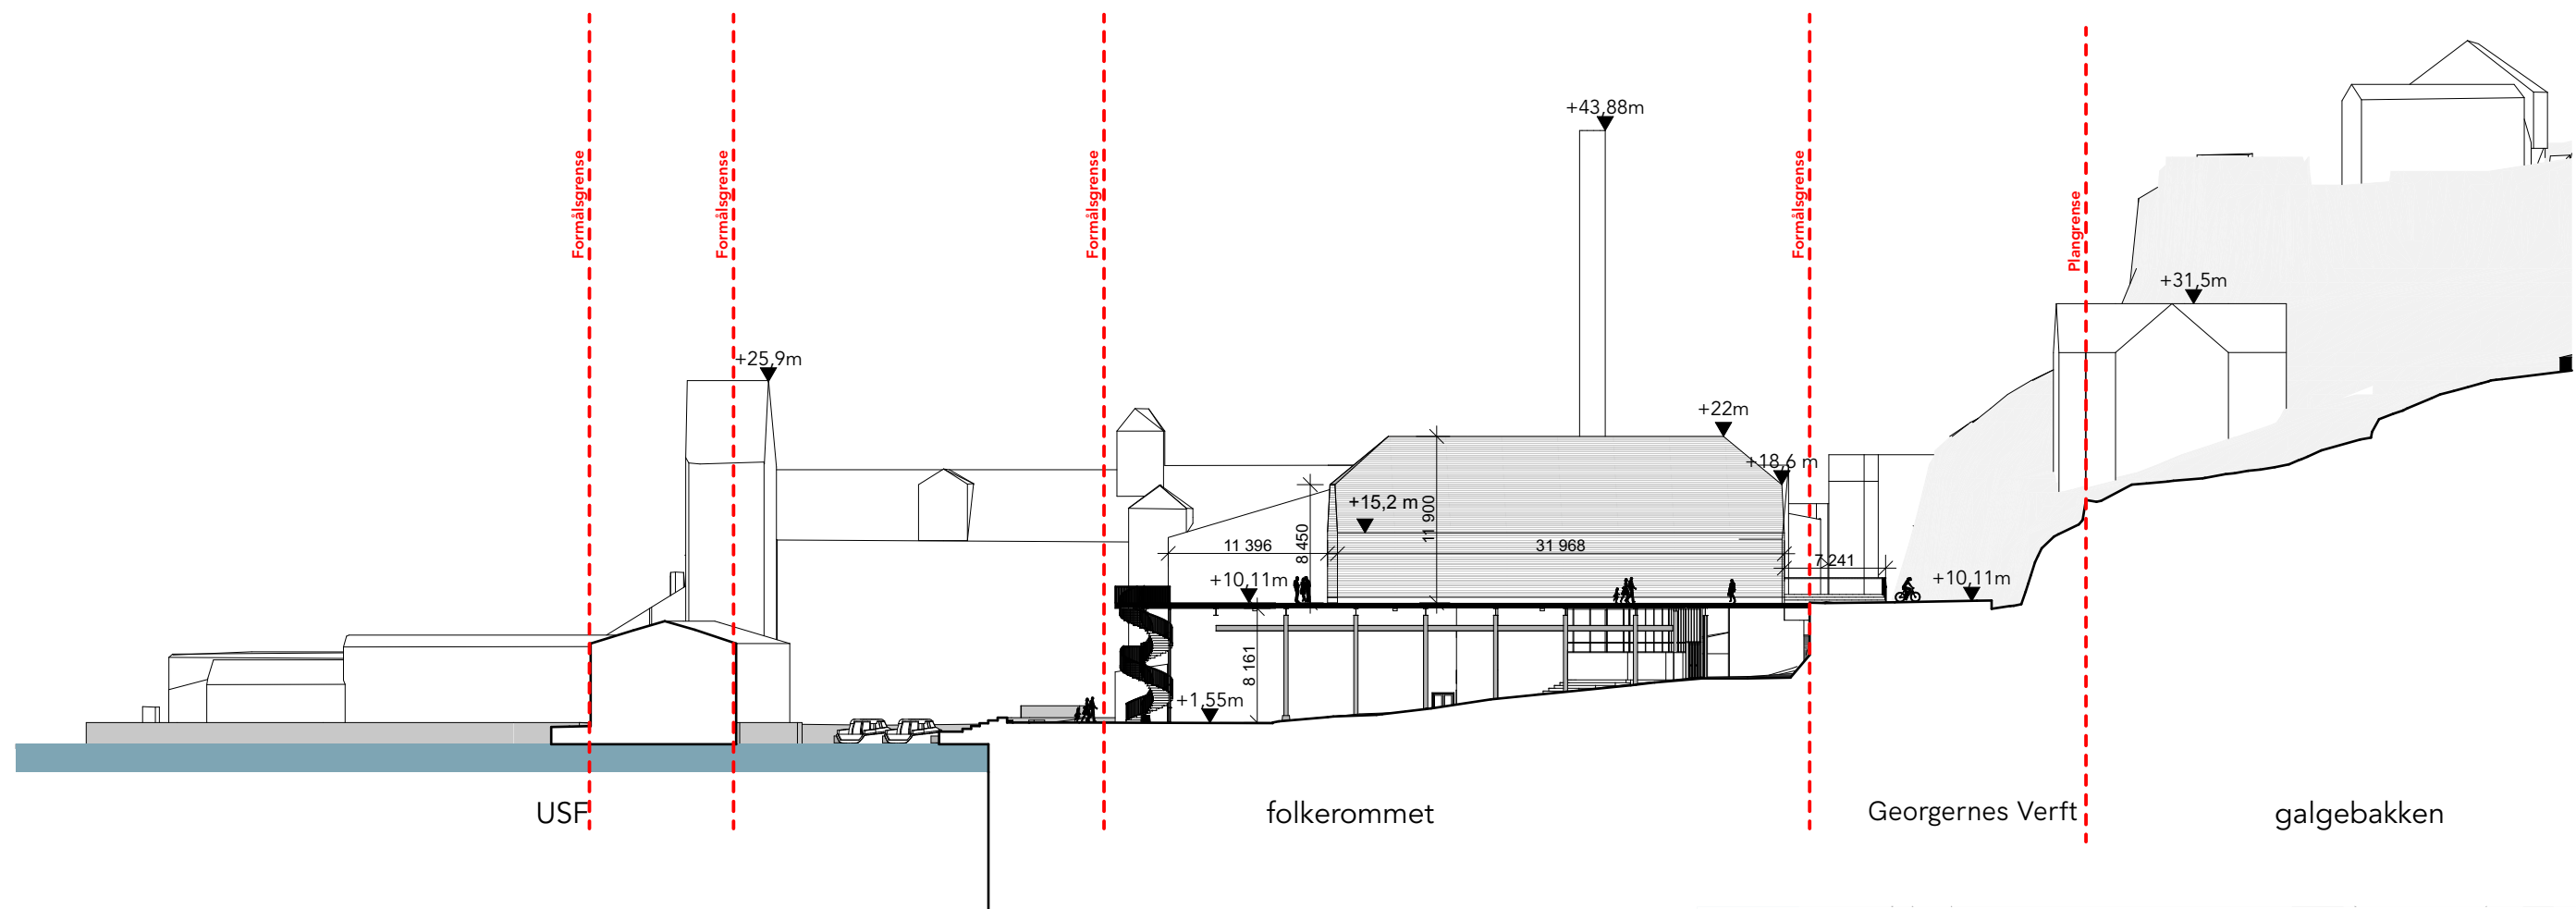

Prosjekt:
Kjødehallene
Georgernes Verft 6 og 8 5011 Bergen



Tegning:
Snitt 03 Alternativ A

Gnr./Bnr./Festenr.:
165/559
Målestokk:
1:500

Tiltakshaver:
Dikkedokken Eiendom AS
Sydnesplassen 1
5007 Bergen

Prosjekterende:
VILL Arkitektur AS
Nikolaikirkeallmenningen 2b
5003 Bergen

Dato opprettet
30.06.25
Tegningsnr..
A303

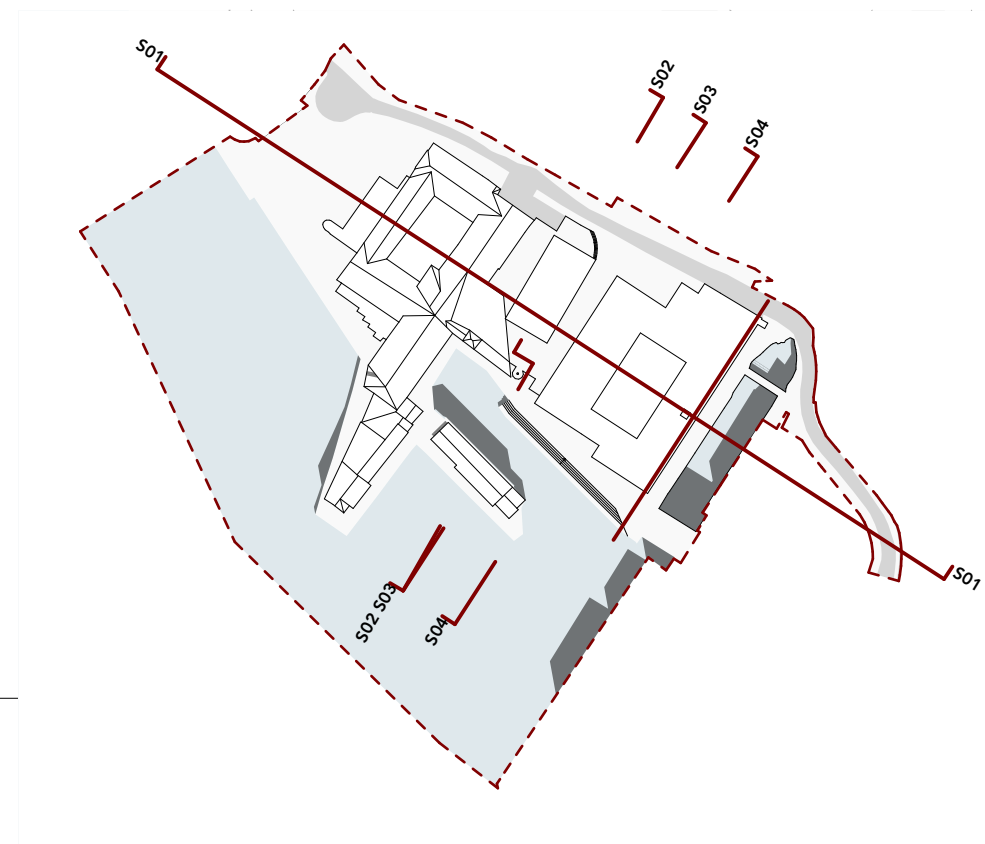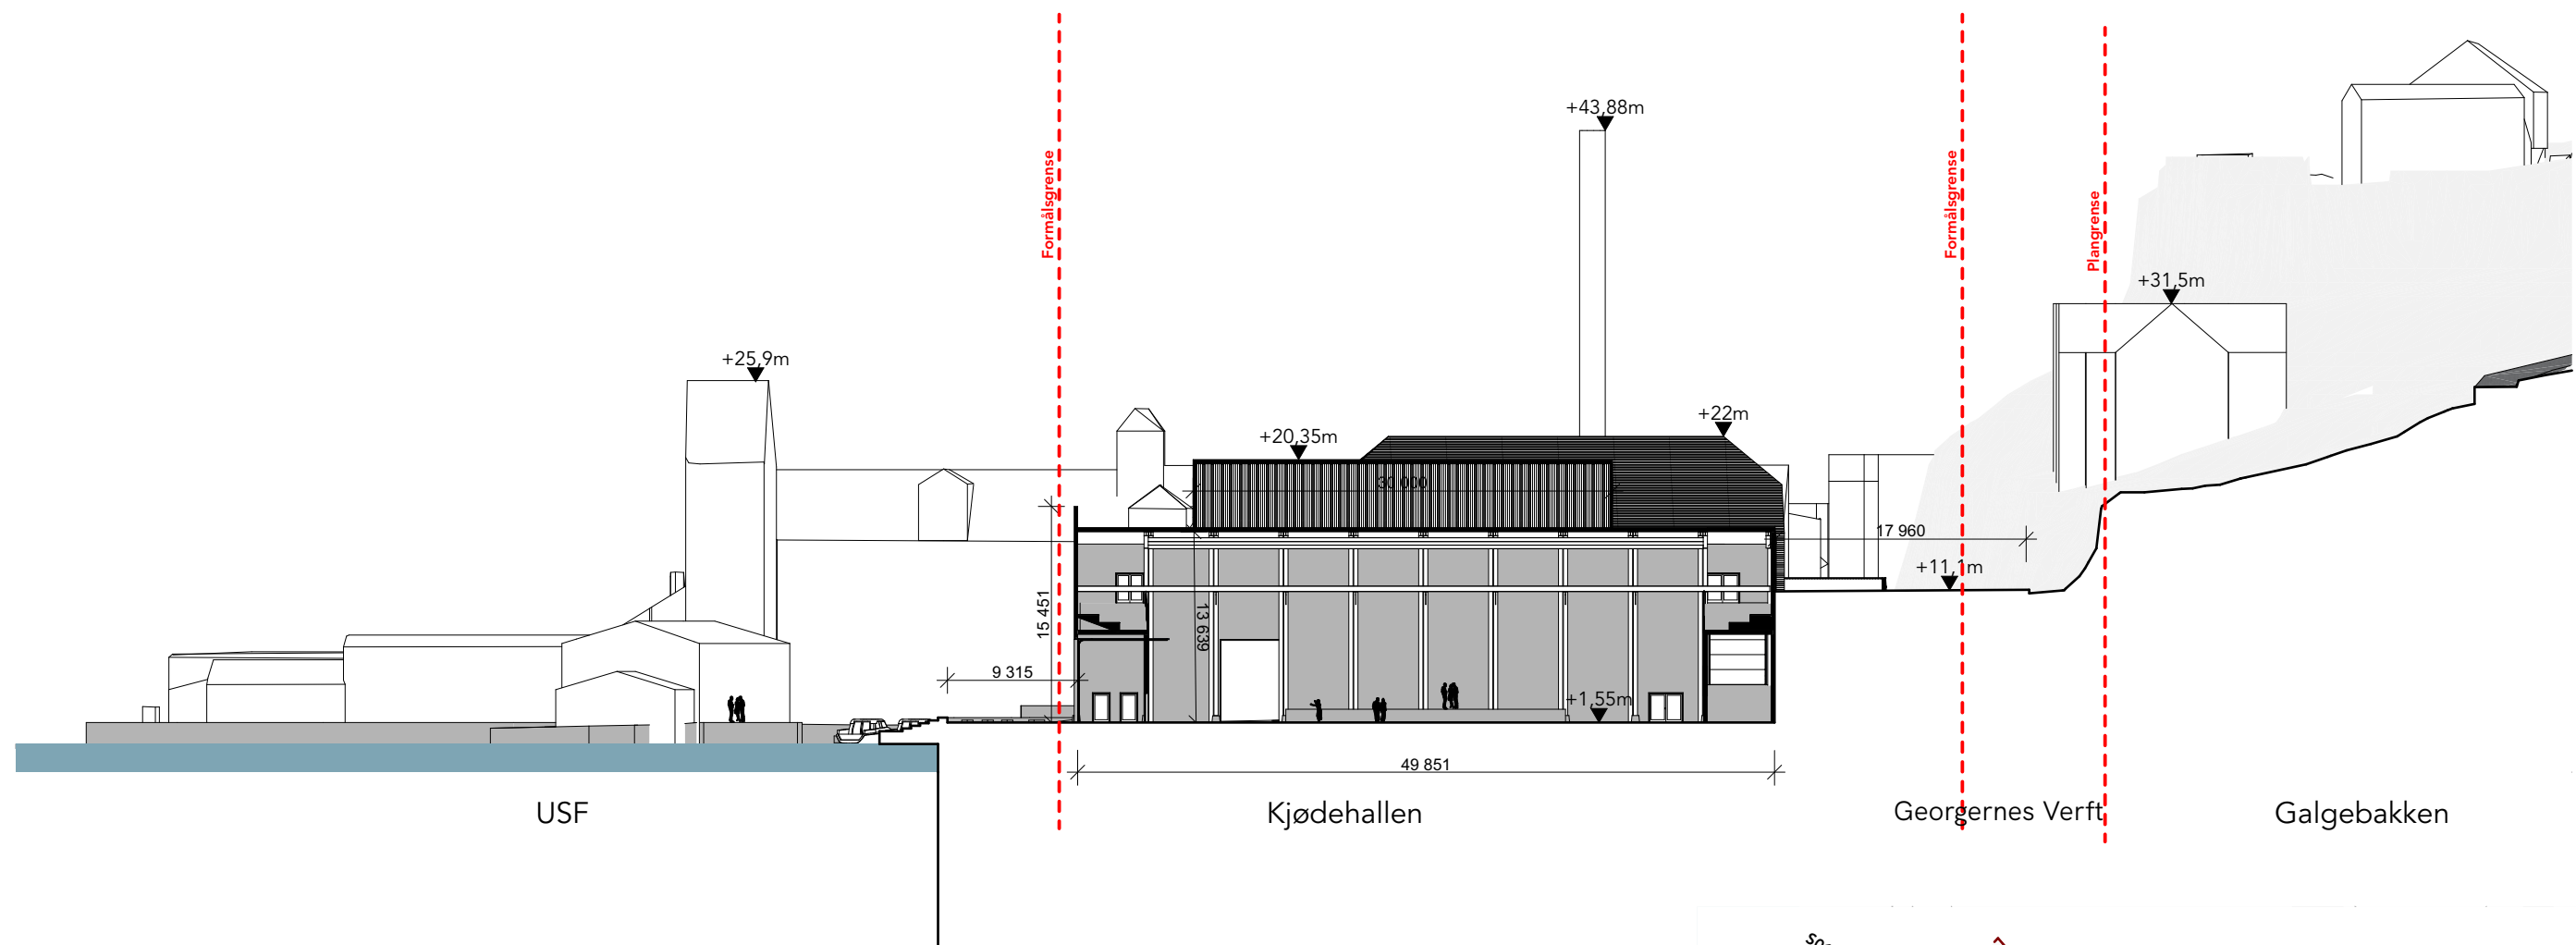

Prosjekt:
Kjødehallene
Georgernes Verft 6 og 8 5011 Bergen



Tegning:
Snitt 04 Alternativ A

Gnr./Bnr./Festenr.:
165/559
Målestokk:
1:500

Tiltakshaver:
Dikkedokken Eiendom AS
Sydnesplassen 1
5007 Bergen

Prosjekterende:
VILL Arkitektur AS
Nikolaikirkeallmenningen 2b
5003 Bergen

Dato opprettet
30.06.25
Tegningsnr..
A304

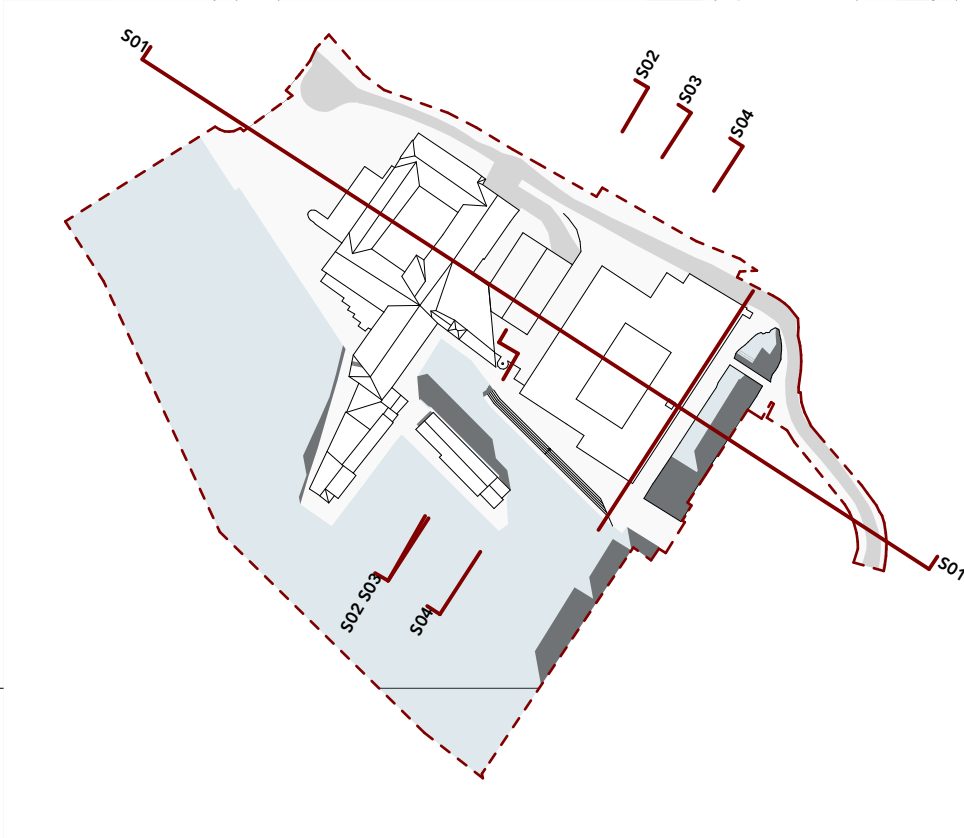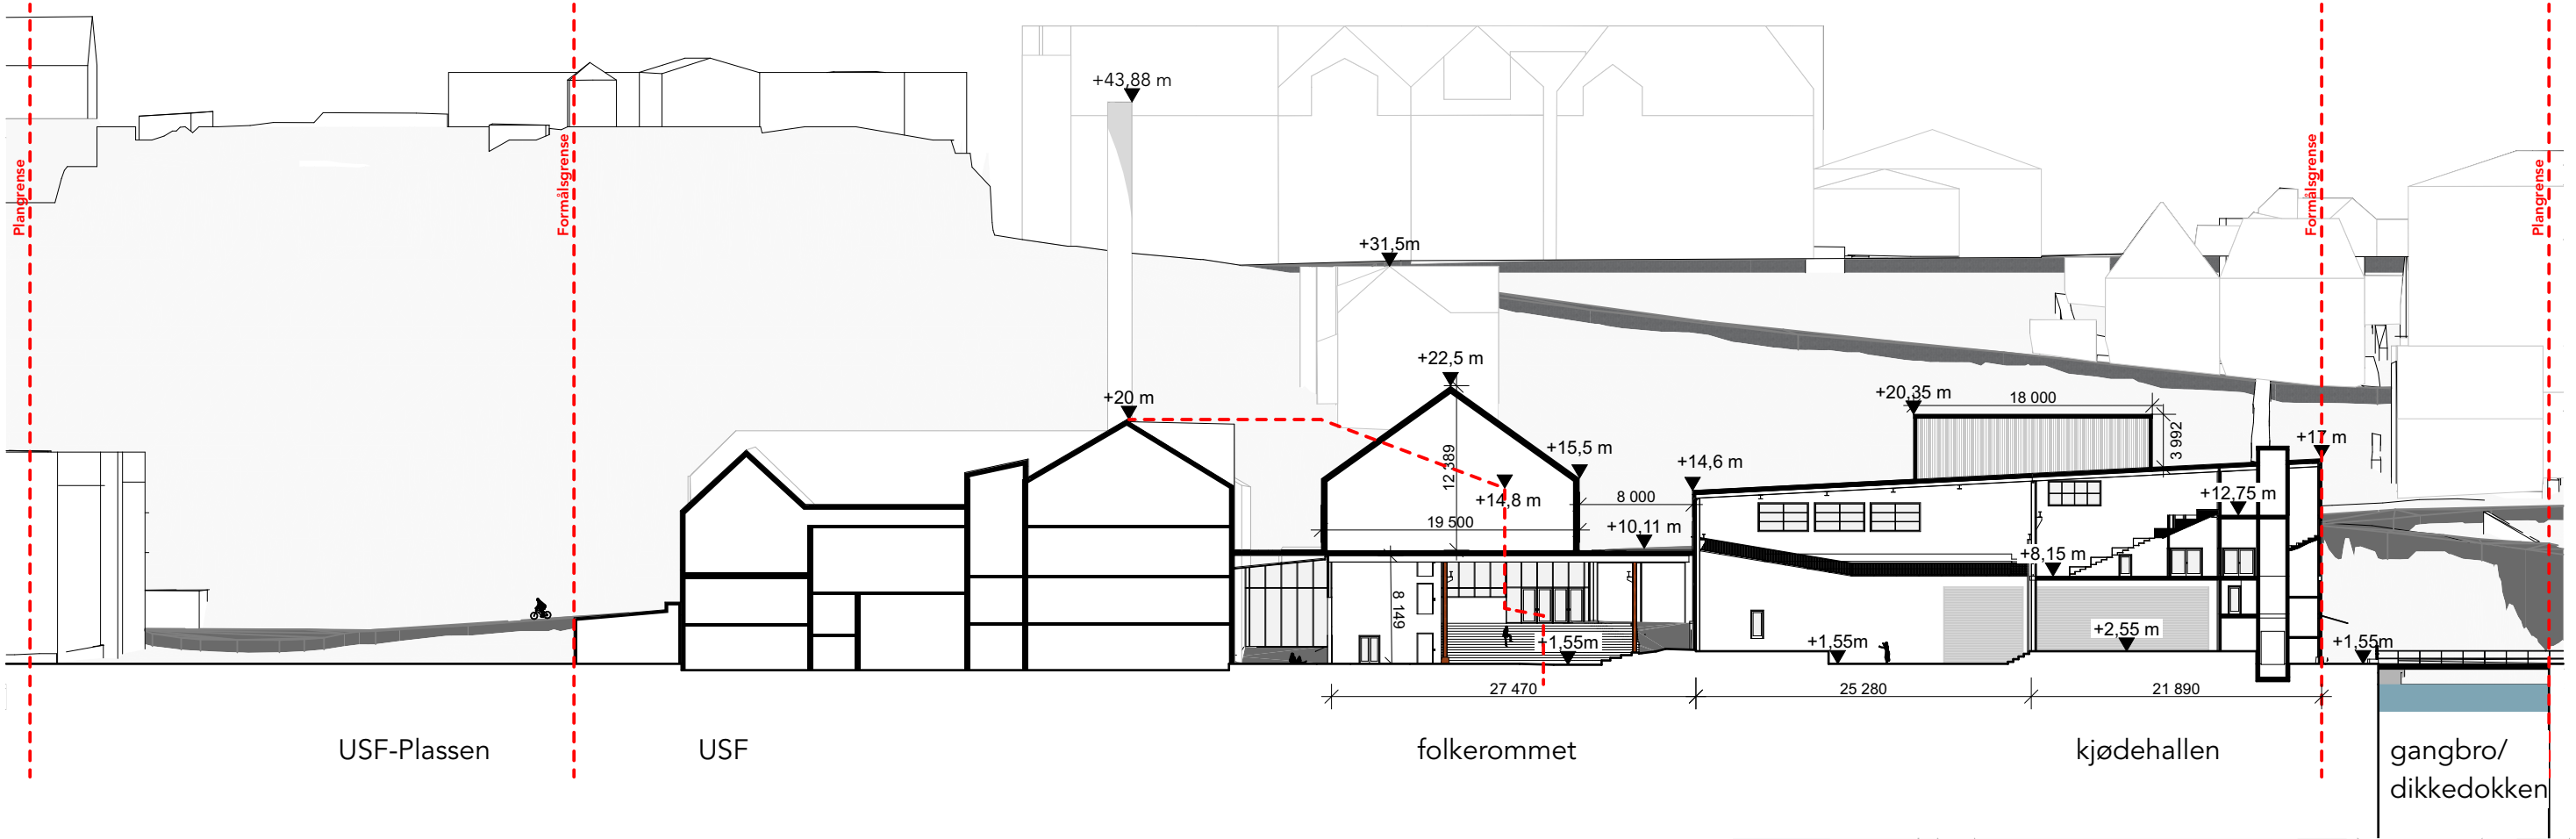

Prosjekt:
Kjødehallene
Georgernes Verft 6 og 8 5011 Bergen



Tegning:
Snitt 01 Alternativ B

Gnr./Bnr./Festenr.:
165/559
Målestokk:
1:500

Tiltakshaver:
Dikkedokken Eiendom AS
Sydnesplassen 1
5007 Bergen

Prosjekterende:
VILL Arkitektur AS
Nikolaikirkeallmenningen 2b
5003 Bergen

Dato opprettet
30.06.25
Tegningsnr.:
A301

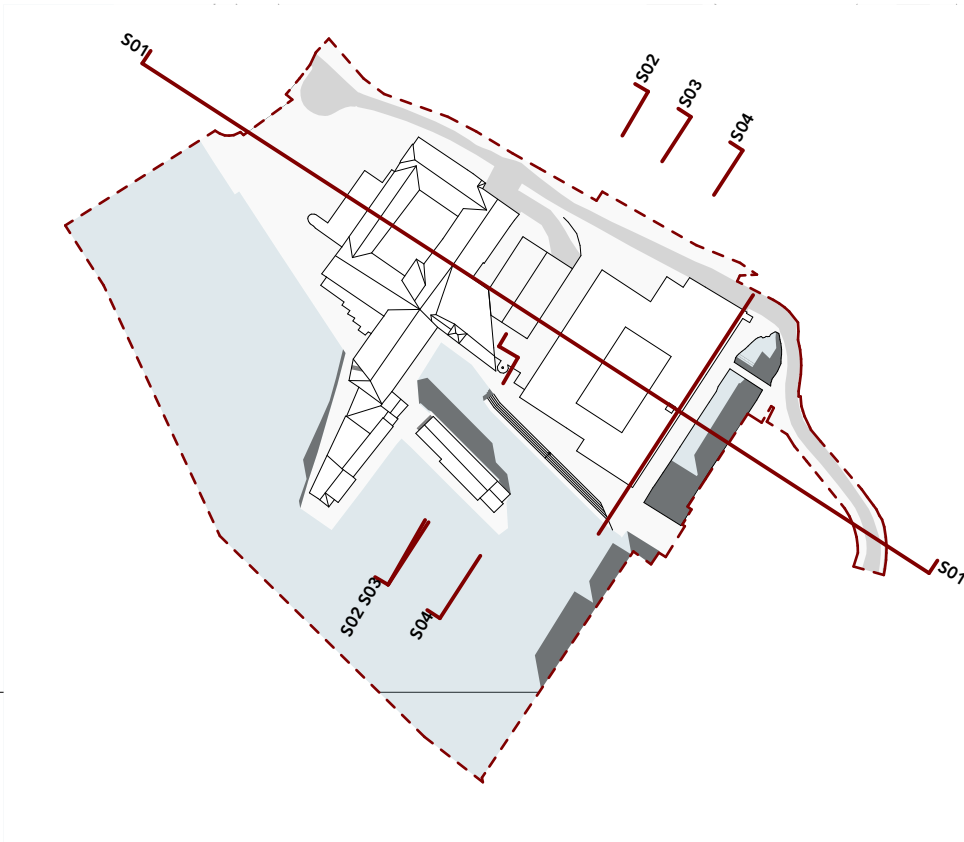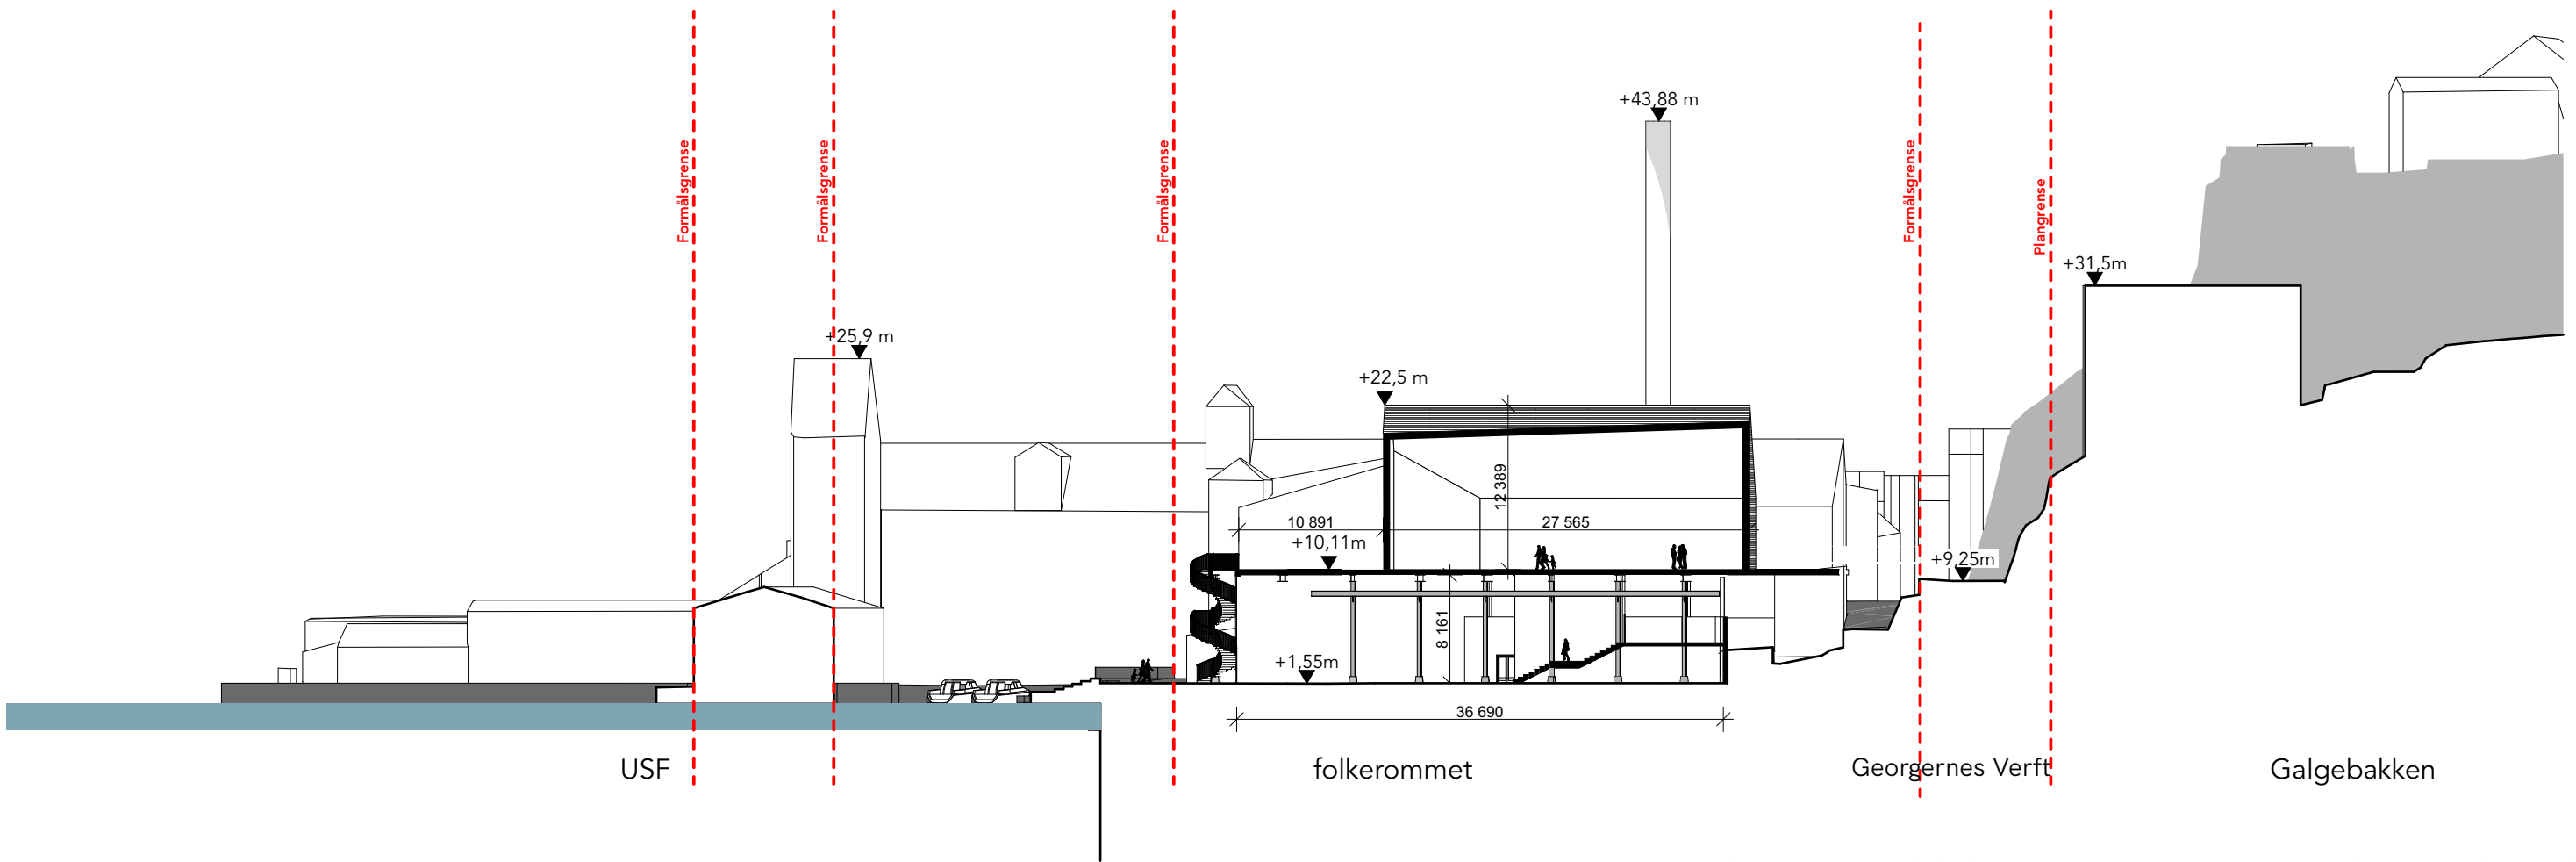

Prosjekt:
Kjødehallene
Georgernes Verft 6 og 8 5011 Bergen



Tegning:
Snitt 02 Alternativ B

Gnr./Bnr./Festenr.:
165/559
Målestokk:
1:500



Tiltakshaver:
Dikkedokken Eiendom AS
Sydnesplassen 1
5007 Bergen

Prosjekterende:
VILL Arkitektur AS
Nikolaikirkeallmenningen 2b
5003 Bergen

Dato opprettet
30.06.25
Tegningsnr.:
A302

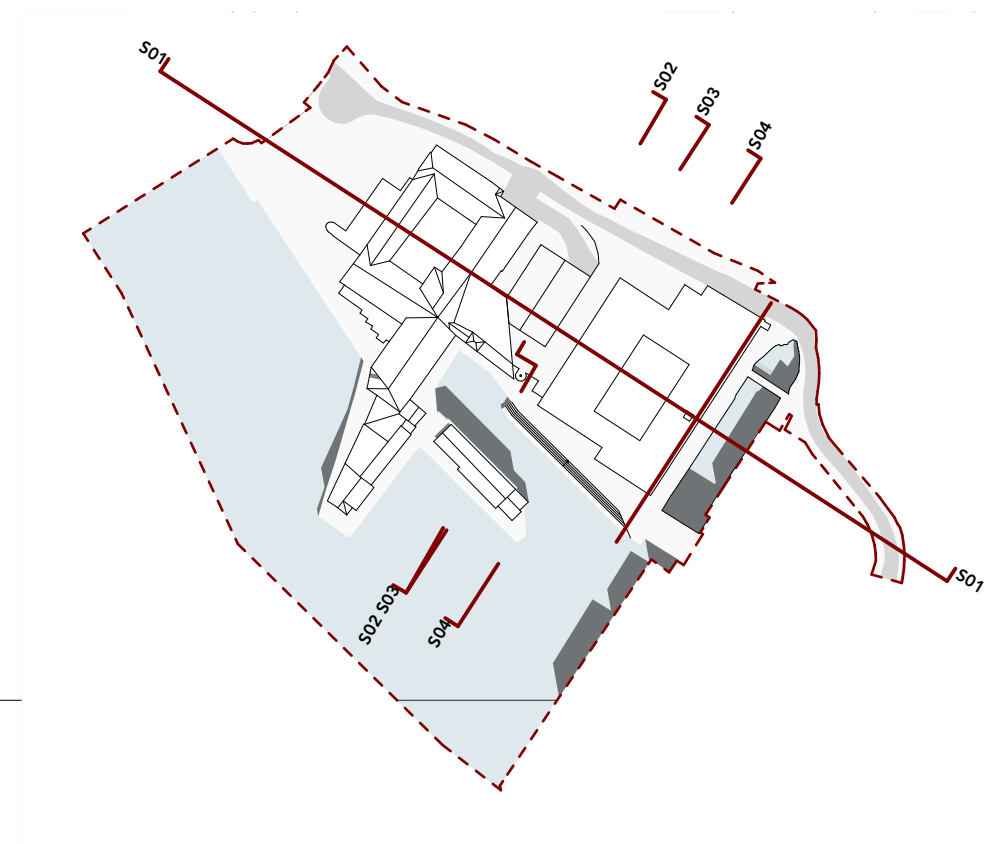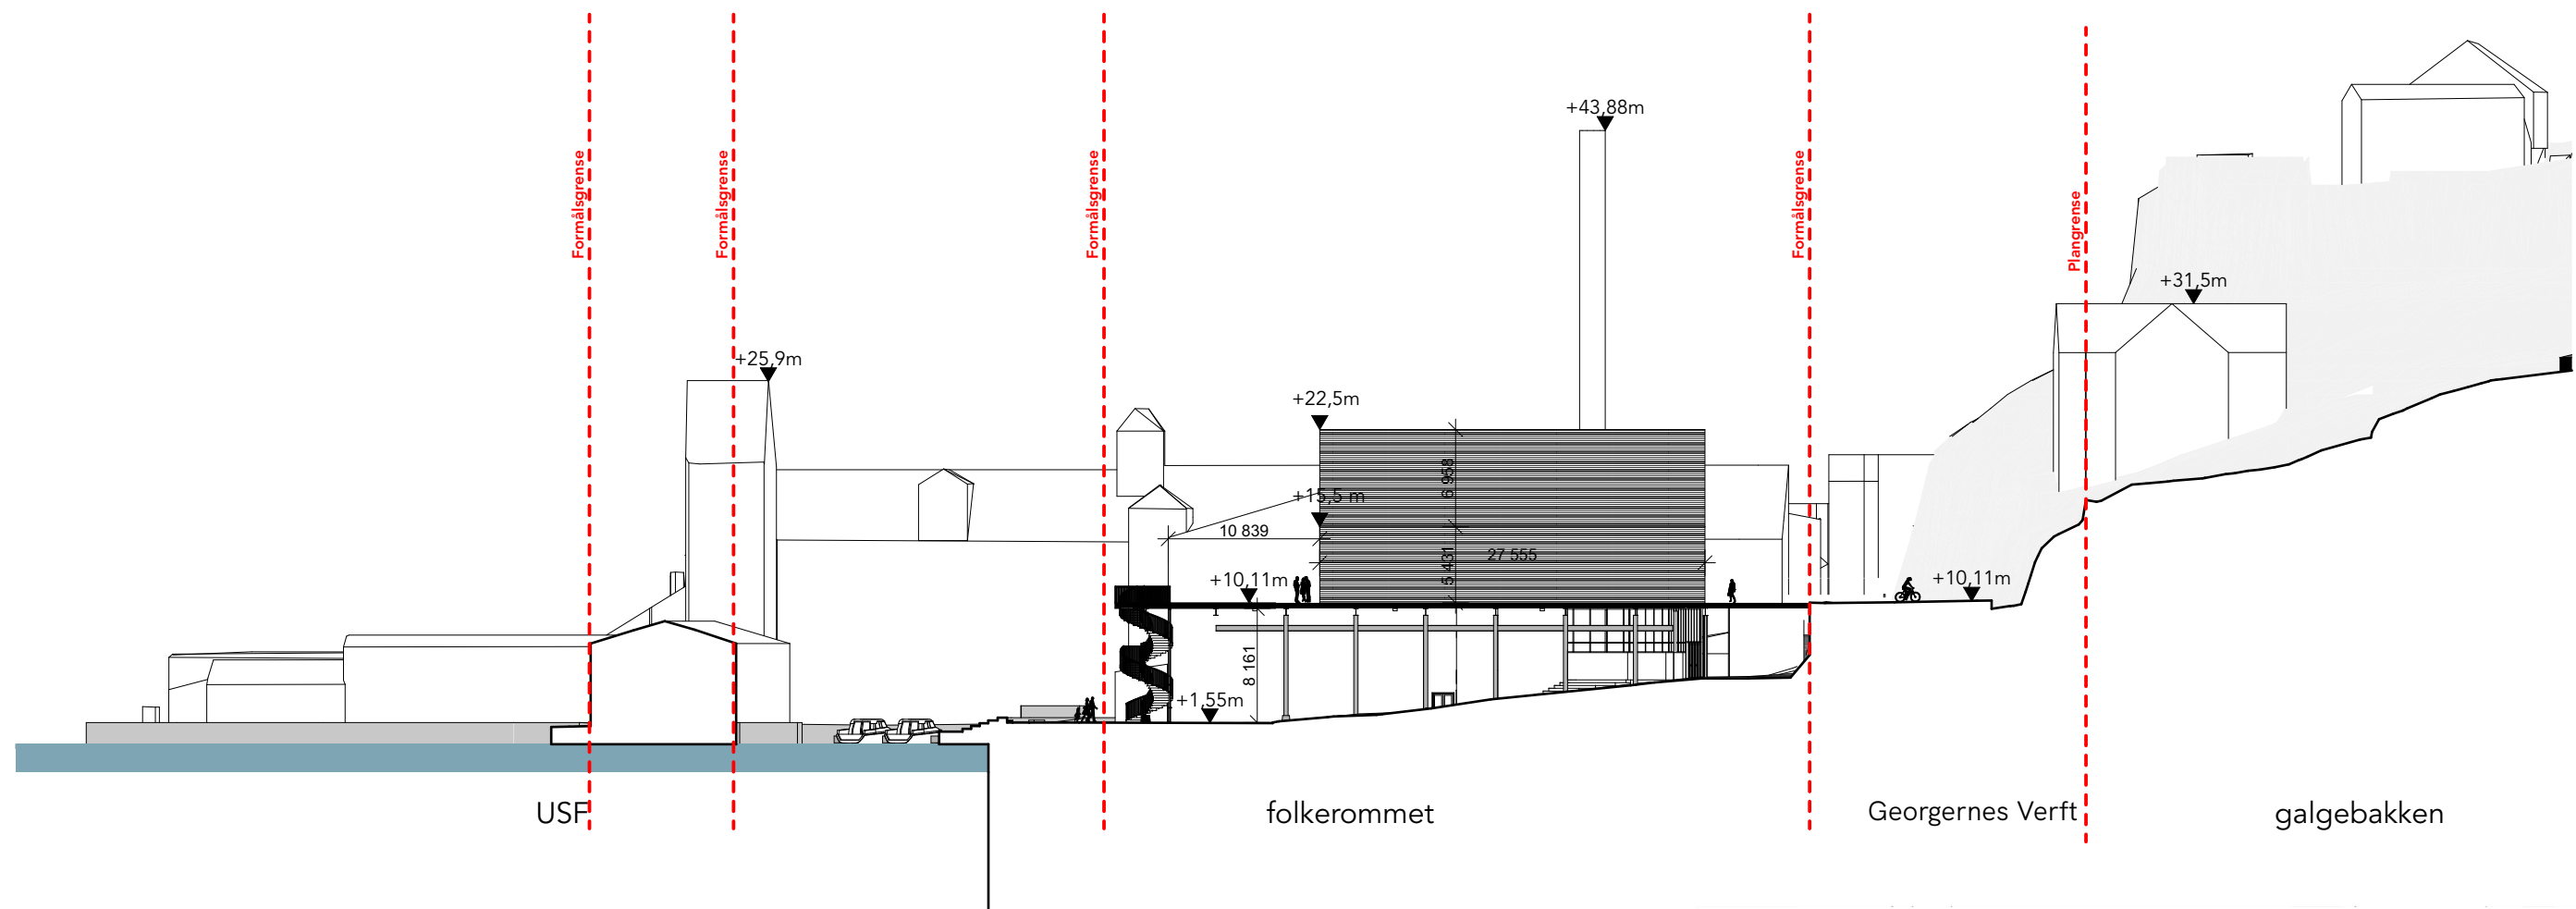

Prosjekt: Kjødehallene Georgernes Verft 6 og 8 5011 Bergen	Tegning: Snitt 03 Alternativ B	Gnr./Bnr./Festenr.: 165/559	Tiltakshaver: Dikkedokken Eiendom AS Sydnesplassen 1 5007 Bergen	Prosjekterende: VILL Arkitektur AS Nikolaikirkeallmenningen 2b 5003 Bergen	Dato opprettet 30.06.25
		Målestokk: 1:500			Tegningsnr.. A303

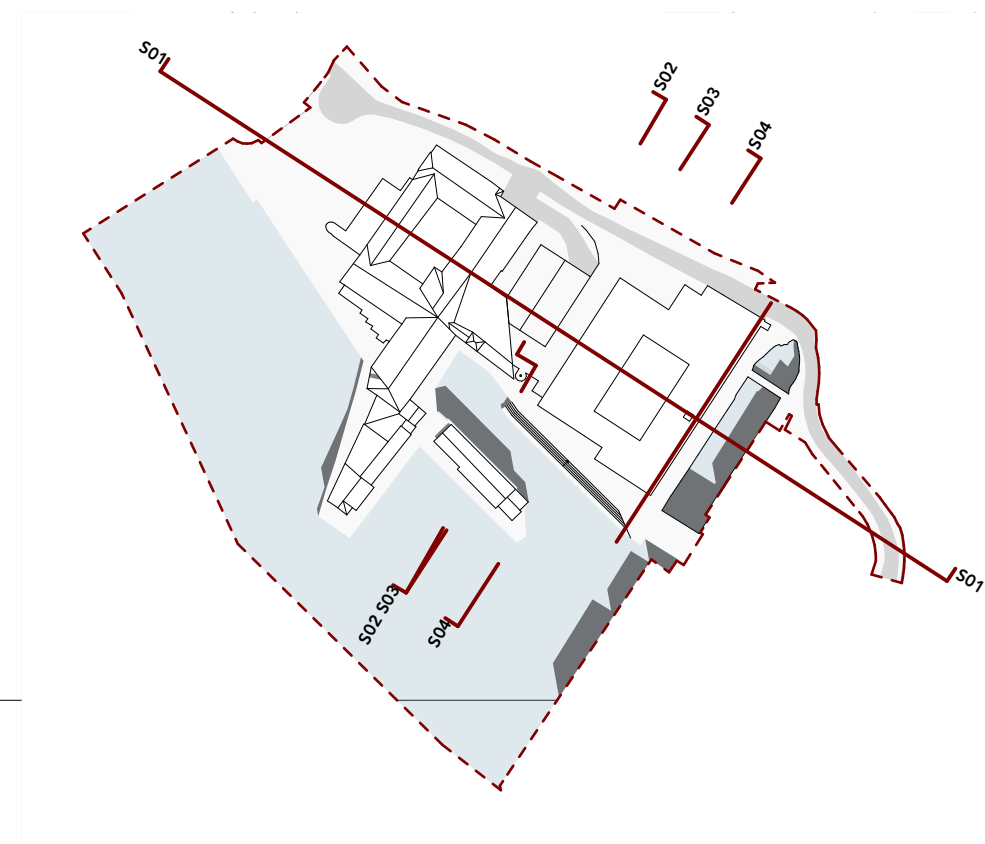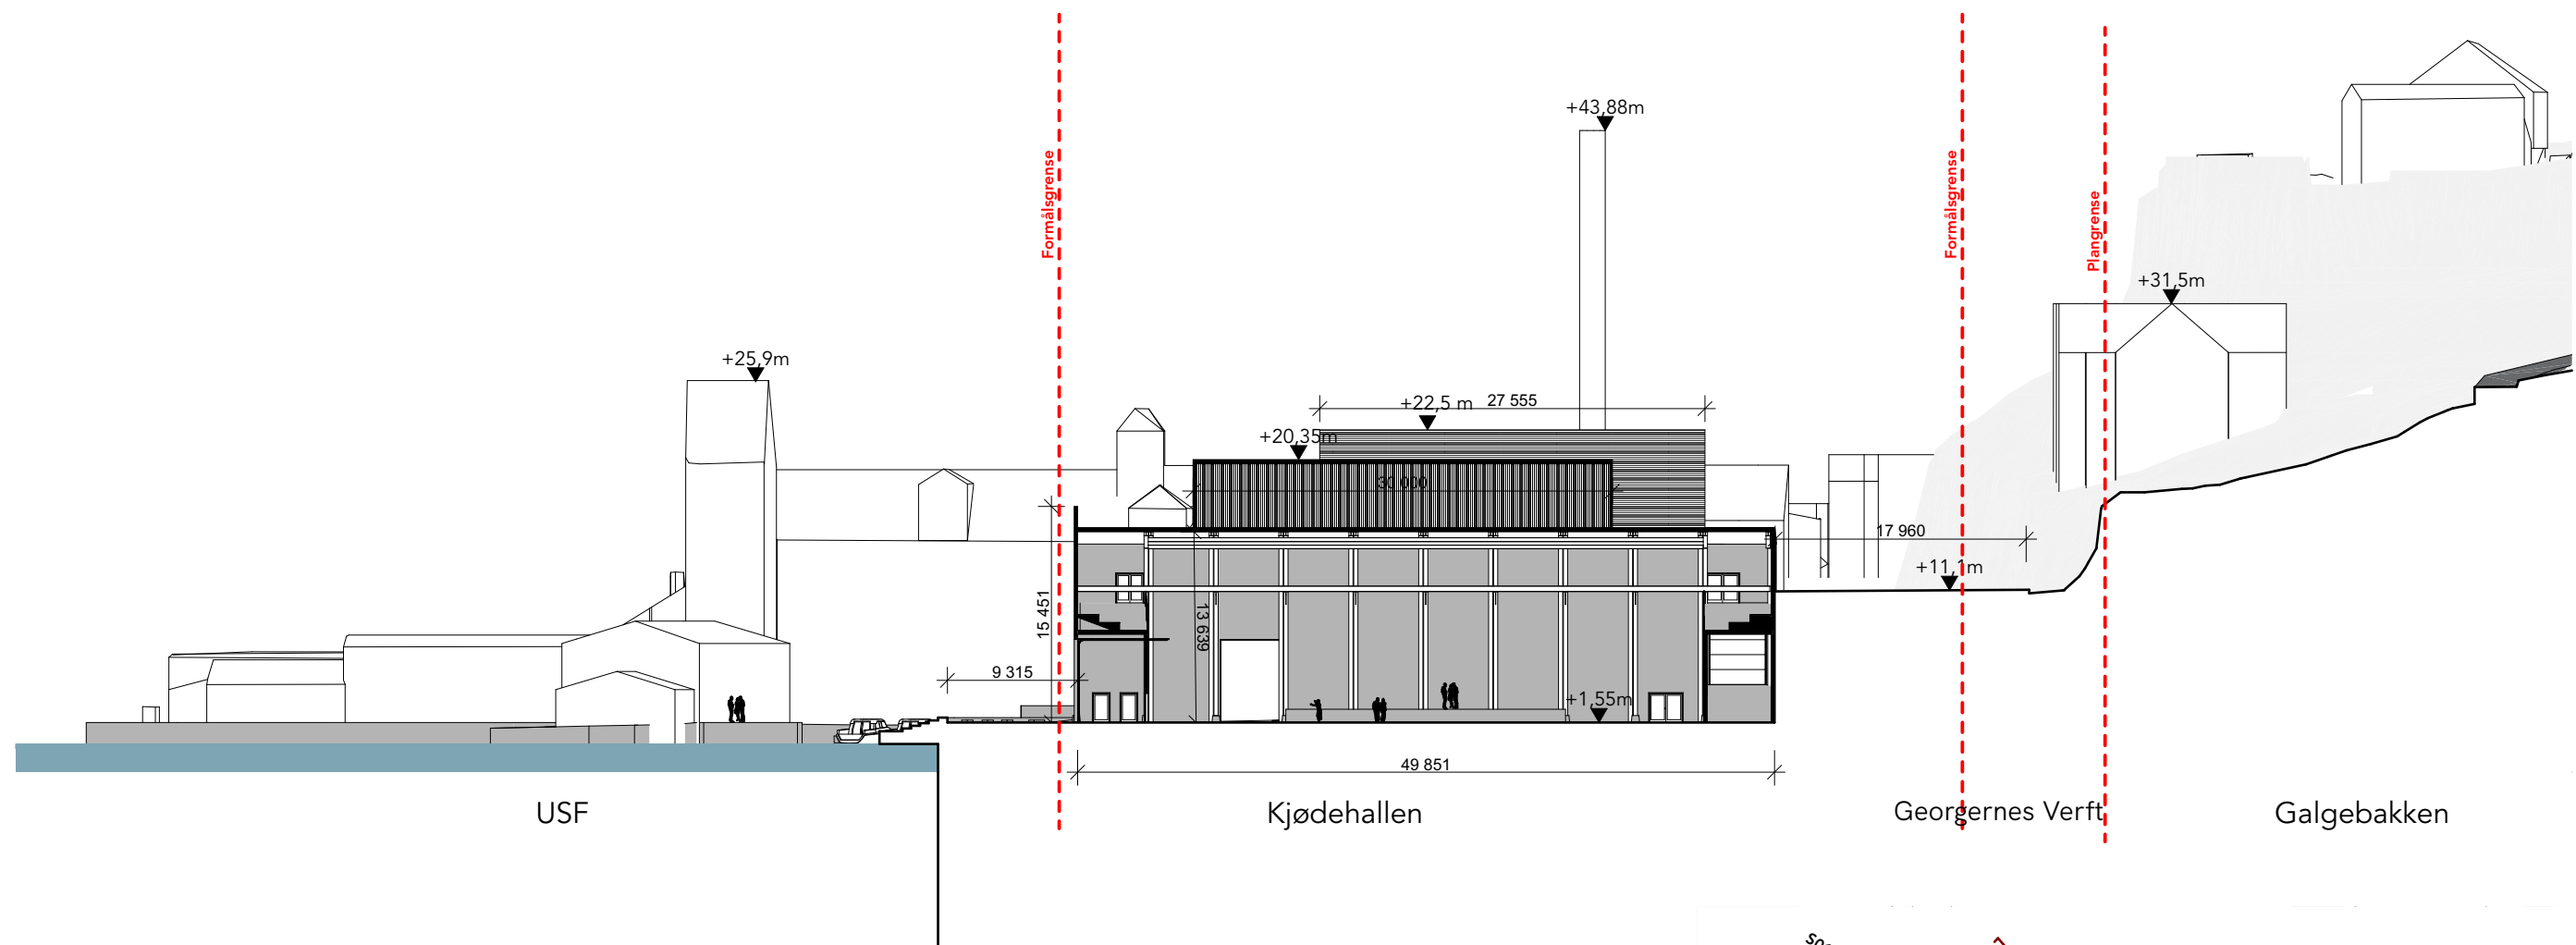

Prosjekt:
Kjødehallene
Georgernes Verft 6 og 8 5011 Bergen

Tegning:
Snitt 04 Alternativ B

Gnr./Bnr./Festenr.:
165/559
Målestokk:
1:500

Tiltakshaver:
Dikkedokken Eiendom AS
Sydnesplassen 1
5007 Bergen

Prosjekterende:
VILL Arkitektur AS
Nikolaikirkeallmenningen 2b
5003 Bergen

Dato opprettet
30.06.25
Tegningsnr..
A304