



**SNITT AA**  
1 : 200

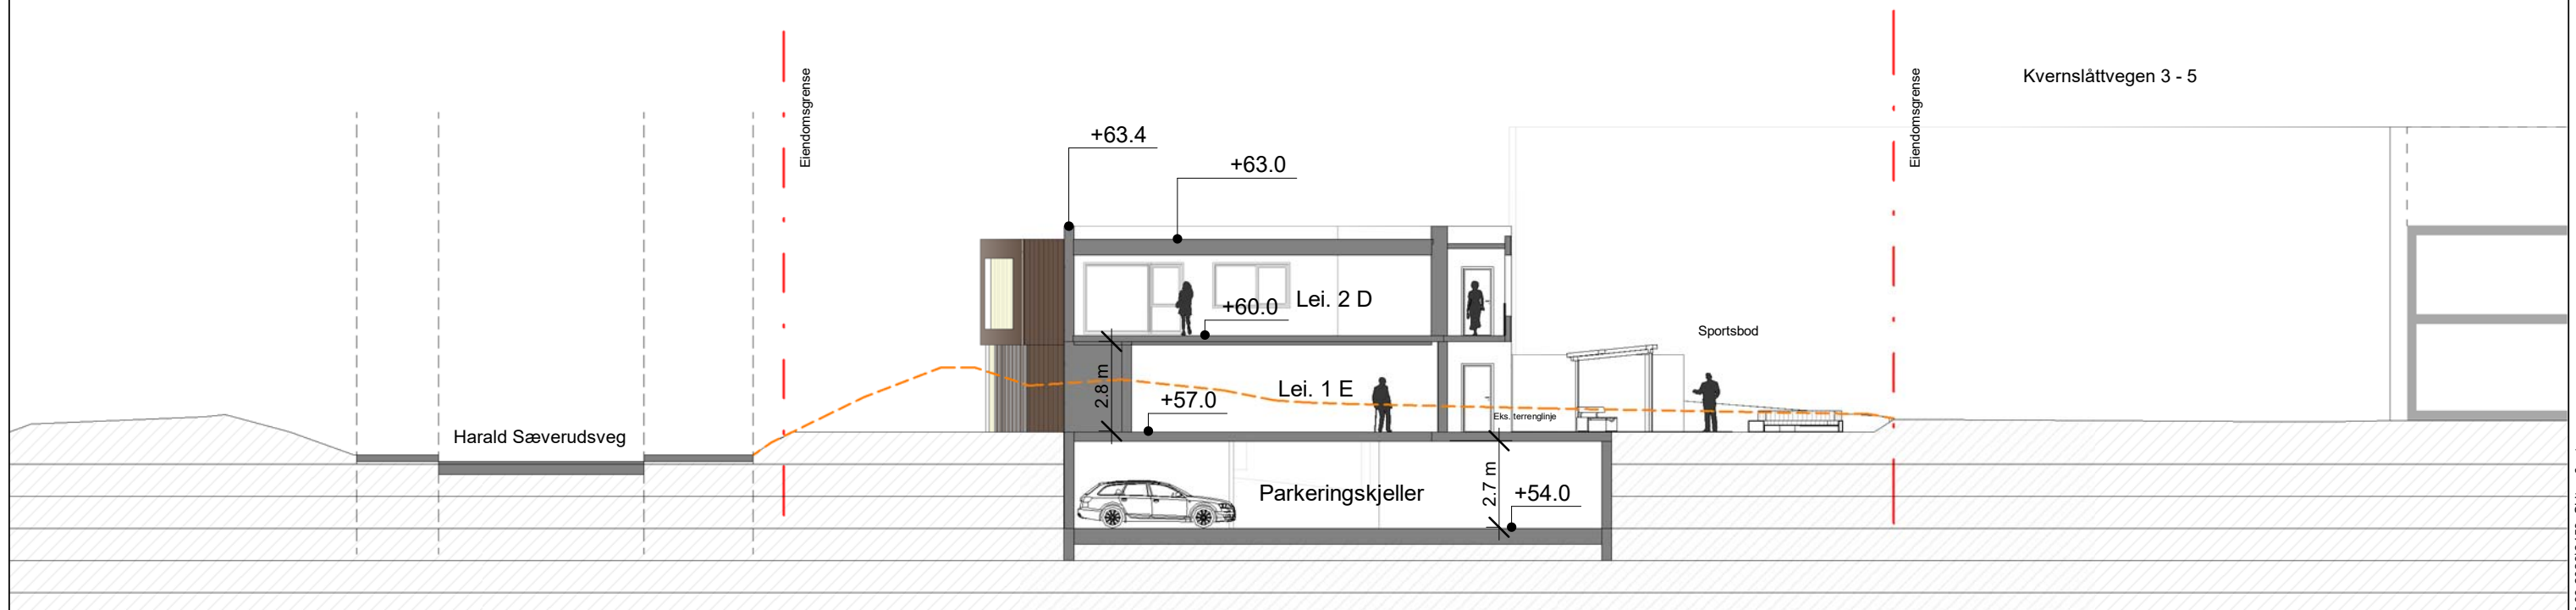

**SNITT BB**  
1 : 200

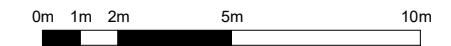

B	Revisjon 5 Oppdatert byggehøyde	10.05.2022
A	Revisjon 1	09.03.2021

Nr	Beskrivelse	Dato	Av
Revisjoner			

BOLIGSENTERET BERGEN AS  
Kvernslåttvegen 1, gnr/bnr.: 120/113, Bergen Kommune  
**SNITT A-A og B-B**


MÅLSTOR	1 : 200	FORMAT	A3	PROSJEKT NR	2535	TEGN NR	3101	REVISJON	B
TEGNER AV	WS	KONTROLLERT	TS	DATO	31.10.2020				

ARKITEKTER MNAL

Forum Arkitekter AS Damsgårdsveien 16 5058 Bergen  
Tlf.: 55 16 59 00 E-post: info@forumarkitekter.no



ILLUSTRASJONSPLAN

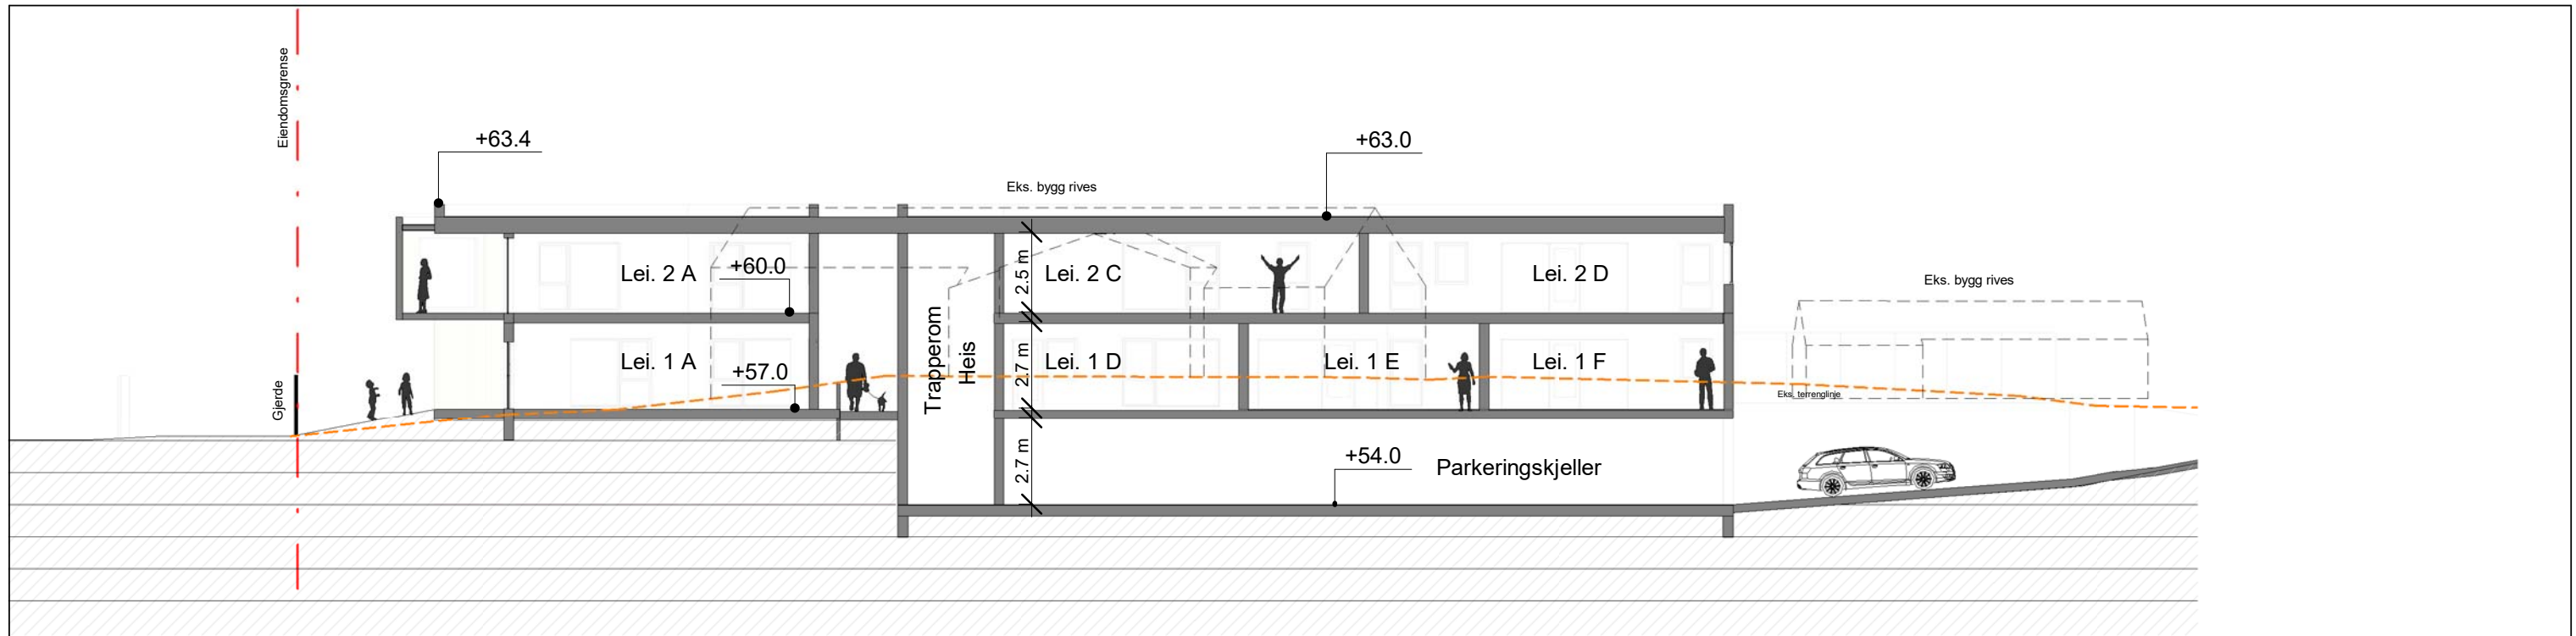

**SNITT CC**

1 : 200



**SNITT DD**

1 : 200

B	Revisjon 5 Oppdatert byggehøyde	10.05.2022
A	Revisjon 1	09.03.2021

Nr	Beskrivelse	Dato	Av
----	-------------	------	----

Revisjoner

BOLIGSENTERET BERGEN AS  
Kvernslåttvegen 1, gnr/bnr.: 120/113, Bergen Kommune

**SNITT C-C og D-D**


MALESTYKKE	1 : 200	FORMAT	A3	PROSJEKT NR	2535	TEGN NR	3102	REVISJON	B
TEGNET AV	WS								
KONTROLLERT	TS								
DATE	31.10.2020								
FORNA									

ARKITEKTER MNAL


Forum Arkitekter AS Damsgårdsveien 16 5058 Bergen  
Tlf.: 55 16 59 00 E-post: info@forumarkitekter.no



ILLUSTRASJONSPLAN

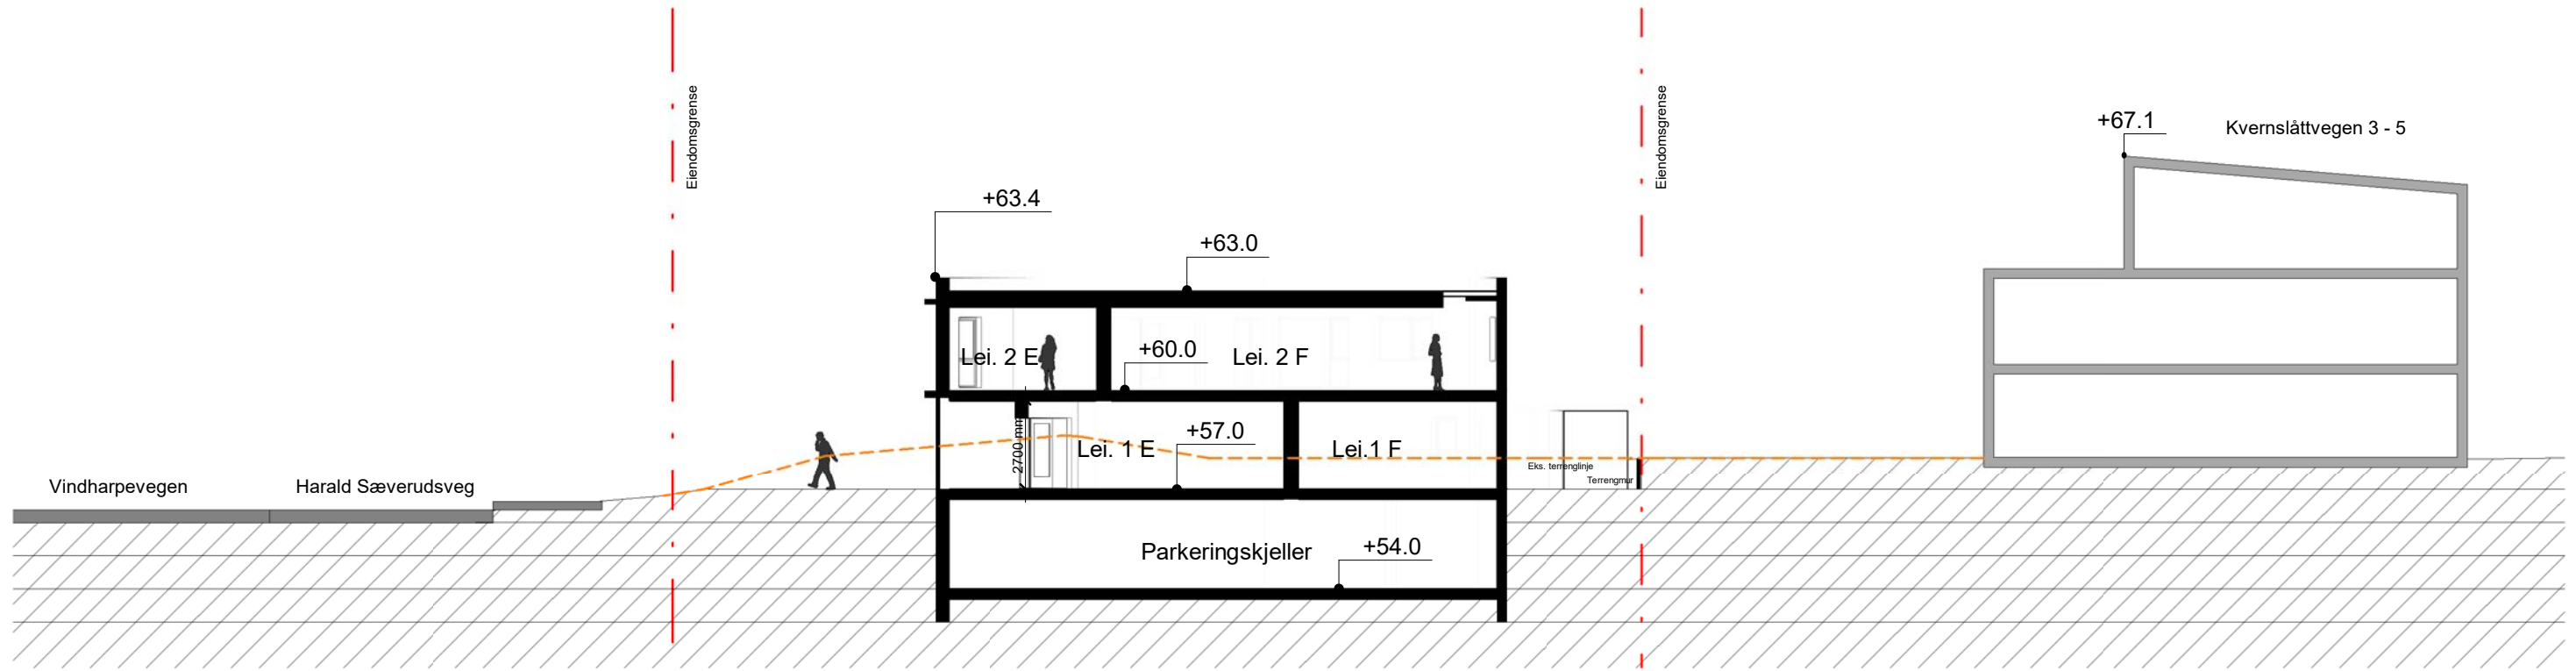

**SNITT EE**  
1 : 200

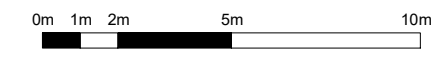

B	Revisjon 5 Oppdatert byggehøyde	10.05.2022
A	Revisjon 1	09.03.2021

Nr	Beskrivelse	Dato	Av
Revisjoner			

BOLIGSENTERET BERGEN AS  
Kvernslåttvegen 1, gnr/bnr.: 120/113, Bergen Kommune  
**SNITT EE**

MÅLSTYR	1 : 200	FORMAT	A3	PROSJEKT NR	2535	TEGN NR	3103	REVISJON	B
TEGNER AV	WS								
KONTROLLERT	TS								
DATO	31.10.2020								
FENNE									

ILLUSTRASJONSPLAN

**ARKITEKTER MNAL**  
Forum Arkitekter AS Damsgårdsveien 16 5058 Bergen  
Tlf.: 55 16 59 00 E-post: info@forumarkitekter.no



**FORUM ARKITEKTER**