




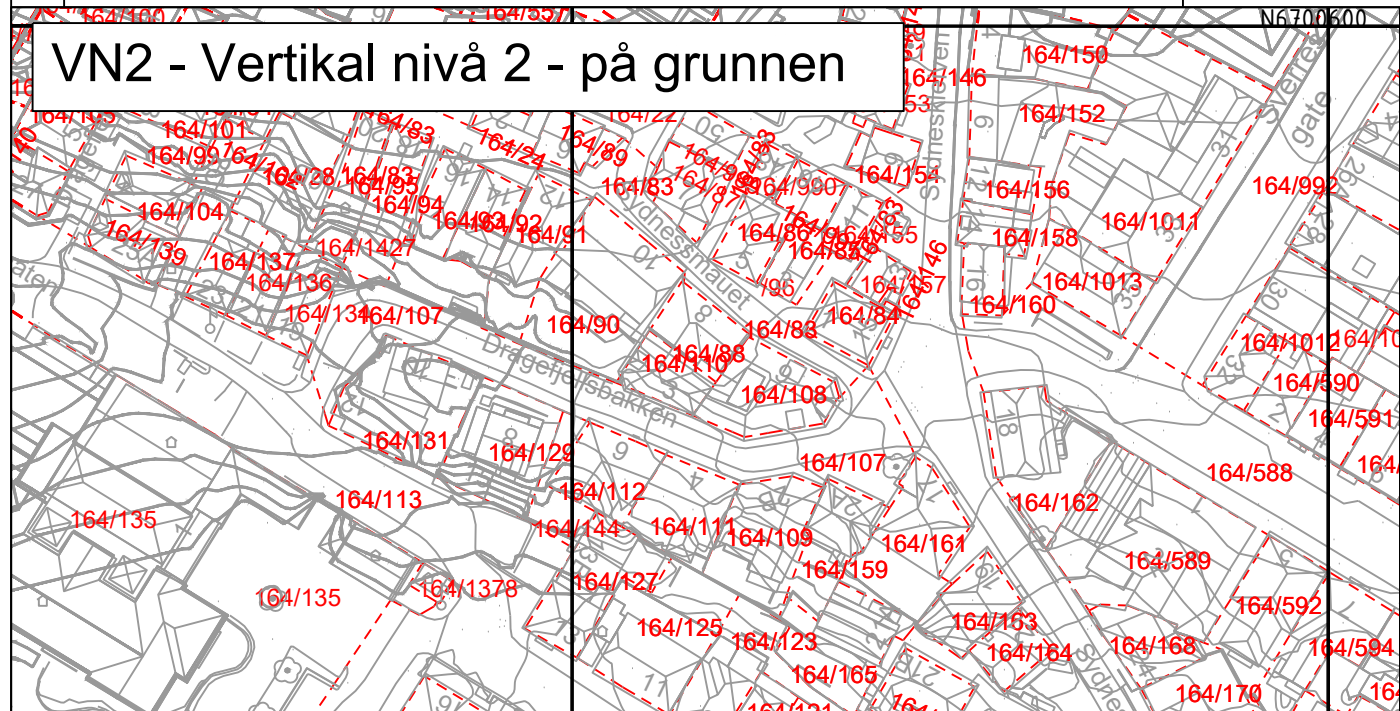


Illustrasjon over vertikalnivå, vertikalt

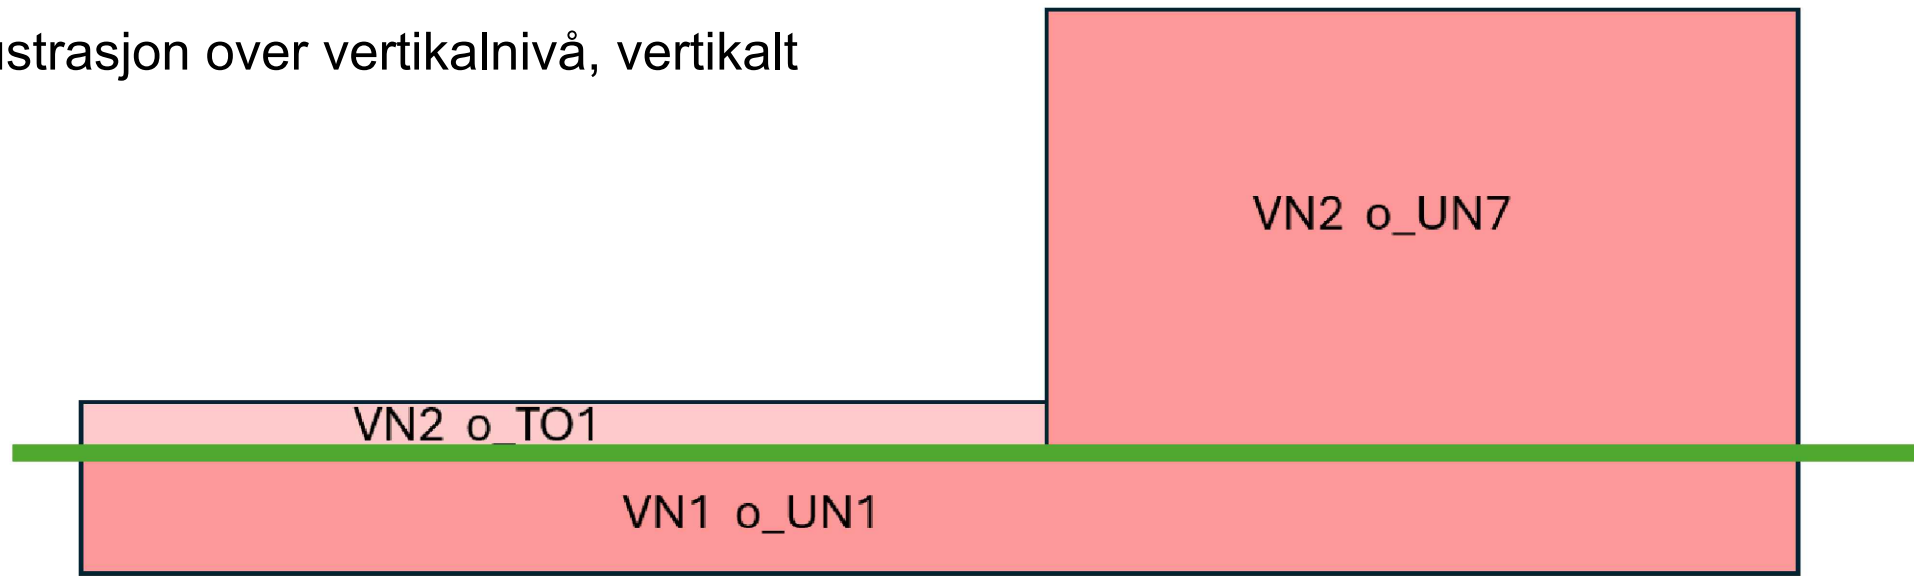

Illustrasjon over vertikalnivå, horisontalt

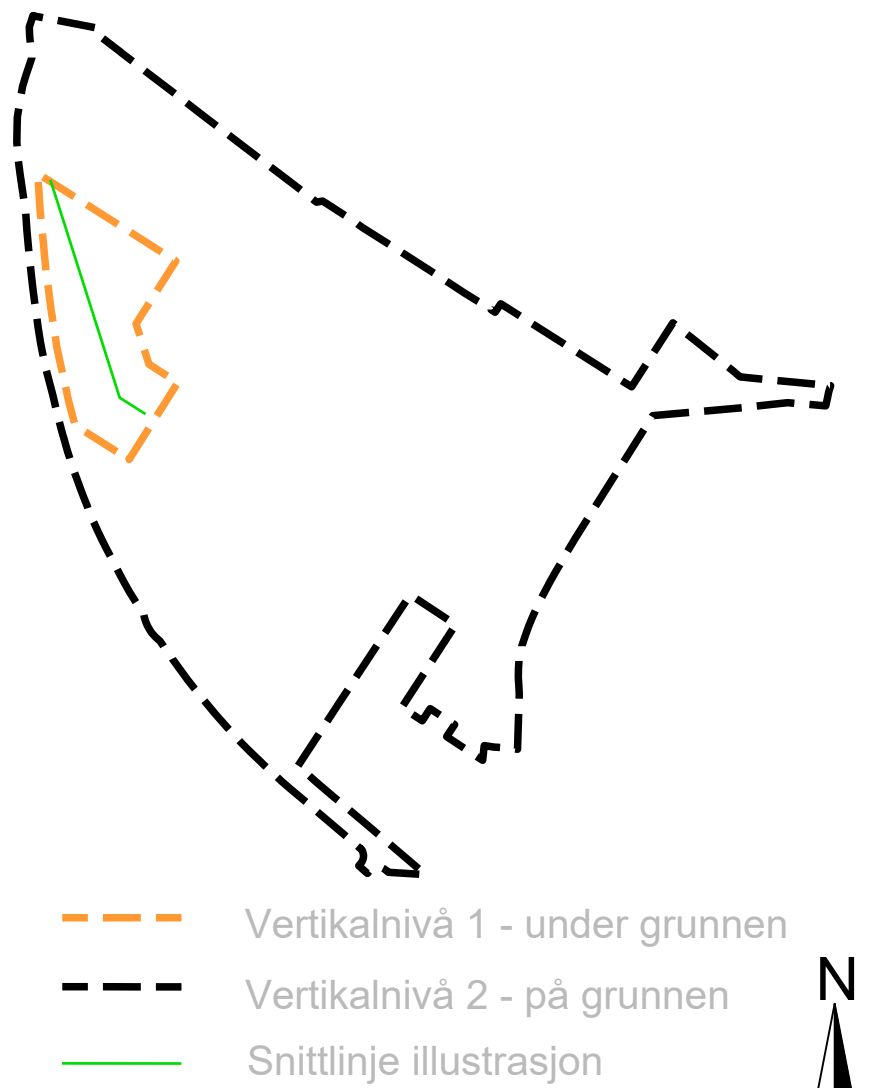

VN1 - Vertikal nivå 1 under grunnen

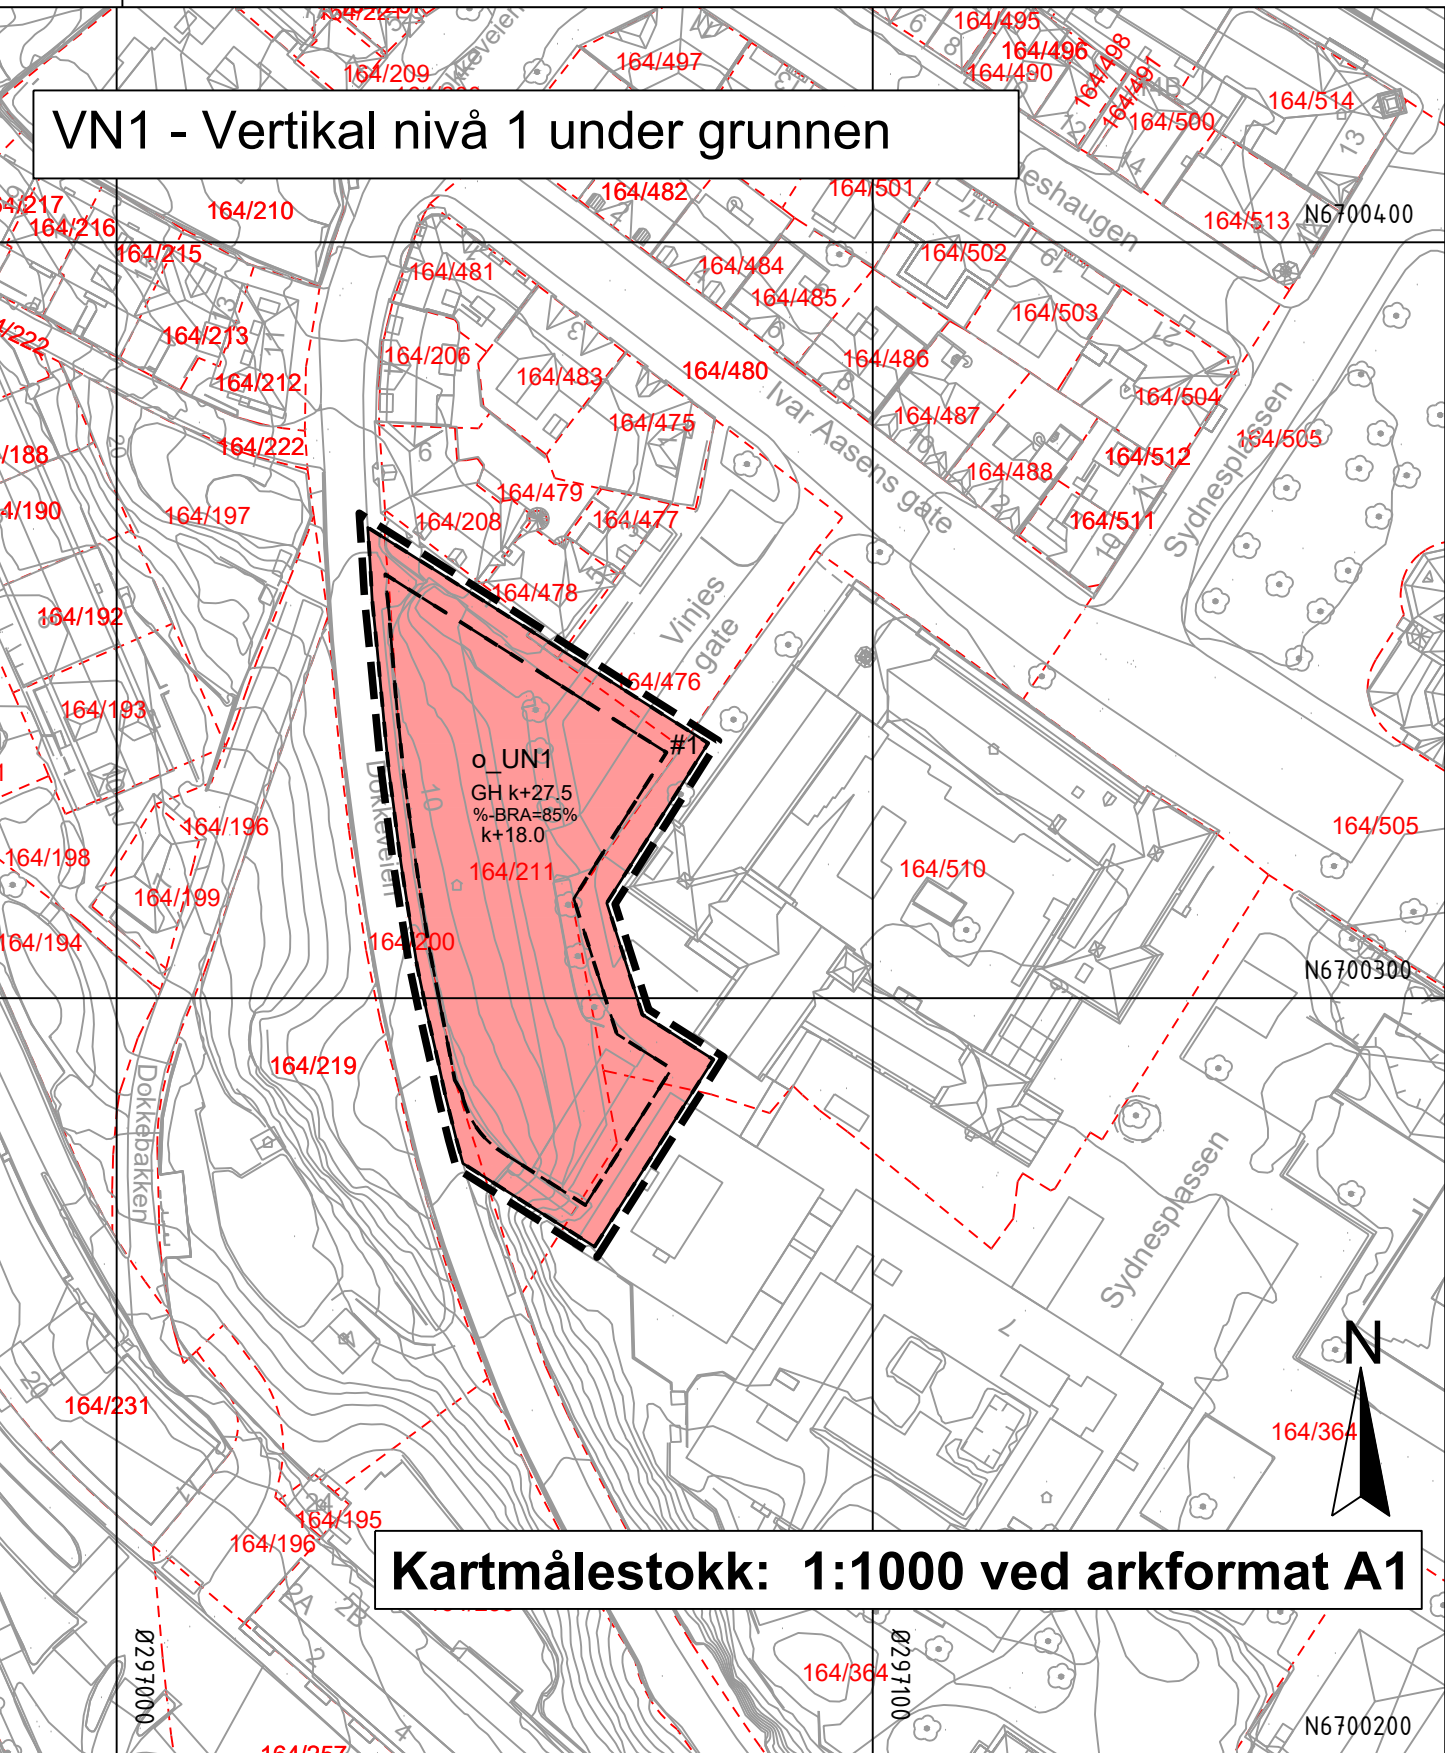

Kartmålestokk: 1:1000 ved arkformat A1

Tegnforklaring

Reguleringsplan PBL 2008

§12-5. Nr. 1 - Bebyggelse og anlegg

- BB Boligbebyggelse, blokker
- UN Undervisning
- ØK Nærmere angitt kommunalteknisk anlegg

§12-5. Nr. 2 - Samferdselsanlegg og teknisk infrastruktur

- KV Kjøreveg
- FO Fortau
- TO Torg
- GT Gatetun
- GS Gang- og sykkelveg
- GG Gangveg, gangareal eller gågate
- SA Sykkelanlegg
- AVT Annen veggrunn, teknisk anlegg
- AVG Annen veggrunn - grøntareal
- PP Parkeringsplasser

§12-5. Nr. 3 - Grønnstruktur

- PA Park

§12-6 - Hensynssoner

- H550 Hensyn landskap
- H570 Bevaring kulturmiljø
- H730 Båndlegging etter lov om kulturarv

§12-7 - Bestemmelseområder

- #2, 3, 4 Utforming
- #1,5,6 Vilkår for bruk av arealer, bygninger og anlegg

Linjesymbol

- Illustrasjon av planens begrensning, (vist 1m utenfor juridisk plangrense) RpGrense sammenfaller med RpFormålGrense
- FormålGrense
- Bestemmelsegrense
- Grense for angitt hensynssone
- Grense for båndleggingszone
- Regulert høyde
- Bygg, kulturminner, mm. som skal bevares
- Byggegrense
- Bebyggelse som forutsettes fjernet
- Friskiltlinje
- Måle og avstandslinje

Punktsymboler

- Avkjørsel - både inn og utkjøring
- Eksisterende tre som skal bevares

GH k+m,d Regulert gesimshøyde (RpPakrnt)
MH k+m,d Regulert monnehøyde (RpPakrnt)
%-BRA=@% Prosent bruksareal etter TEK17

REG.EIERFORM (PBL §12-7 nr. 14)
o_ Offentlig arealformål

BASISKART
- - - - - Eiendomsgrænse
- - - - - Eksisterende bebyggelse
- - - - - Godkjent tiltak

Geodetisk grunnlag: UTM32_Euref 89
Geodetisk høydegrunnlag: NN2000
Siste uttaksdato basiskart: 17.09.2025

Ekvidistanse: 1m
Kartmålestokk: 1:1000 ved arkformat A1

0 25 50m

Reguleringsplan, detaljregulering for:

If. plan- og bygningslovens (pbl) kap.12

(Kommuneløse legges inn her etter planvedtak)
Bergenhuss, gnr. 164 bnr. 211 mfl.
HF-FAKULTETET
Nasjonal arealplan-ID 4601_70100000

Saksbehandling ifølge plan- og bygningsloven			
Saksgang	Dato	Plankart datert	Bestemmelser datert
Planoppstart kunningjort	25.05.20		
Beslutning, offentlig ettersyn	01.04.22	18.02.22	07.03.22
Offentlig ettersyn, fra - til	09.04.22 - 24.05.22	18.02.22	07.03.22
Bystyrets vedtak	dd.mm.aa	dd.mm.aa	dd.mm.aa
Planvedtak kunningjort	dd.mm.aa	dd.mm.aa	dd.mm.aa
Forslagsstiller:	Utarbeidet av: Arlaug Jensen Tlf. 90922394	Saksnummer: 201920098 / PLAN-202220612	Siste revisjonsdato plankart: 07.11.2025
Det bekreftes at plankartet er i samsvar med bystyrets vedtak:			