F:\pro 62501- pro 63000\62907_BKB3\4 ARK\4-4 AC-FILER\62907_BKB3 NY.pln

fasade mot vest

fasade mot nord

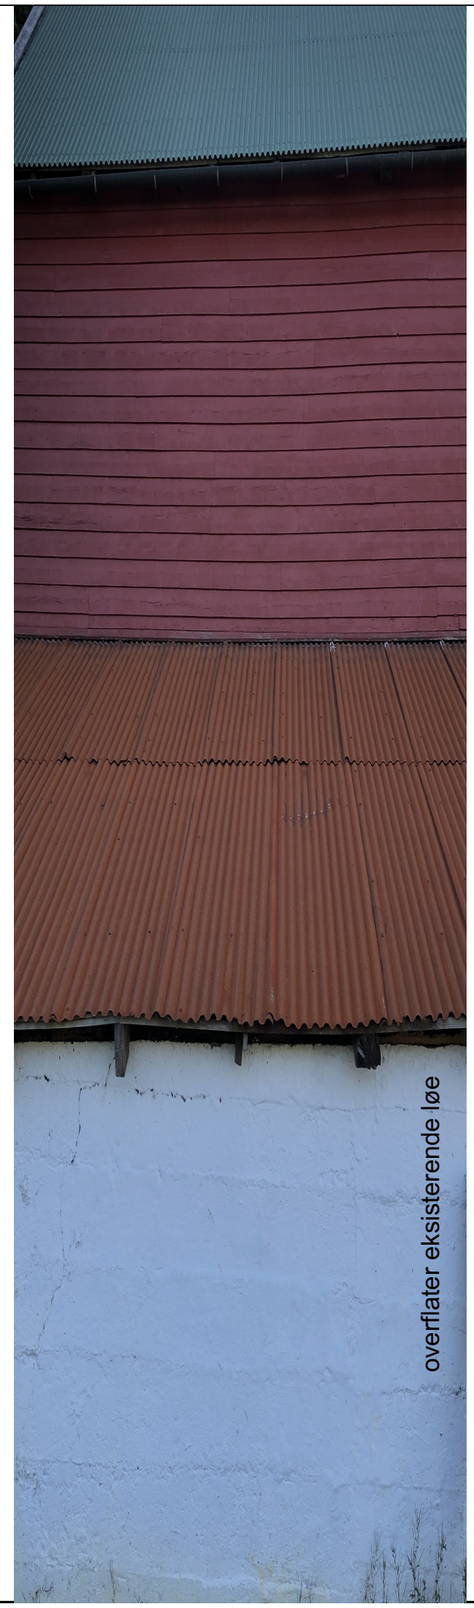

overflater eksisterende løe

Skrevet ut 20.11.2020 av mm753