


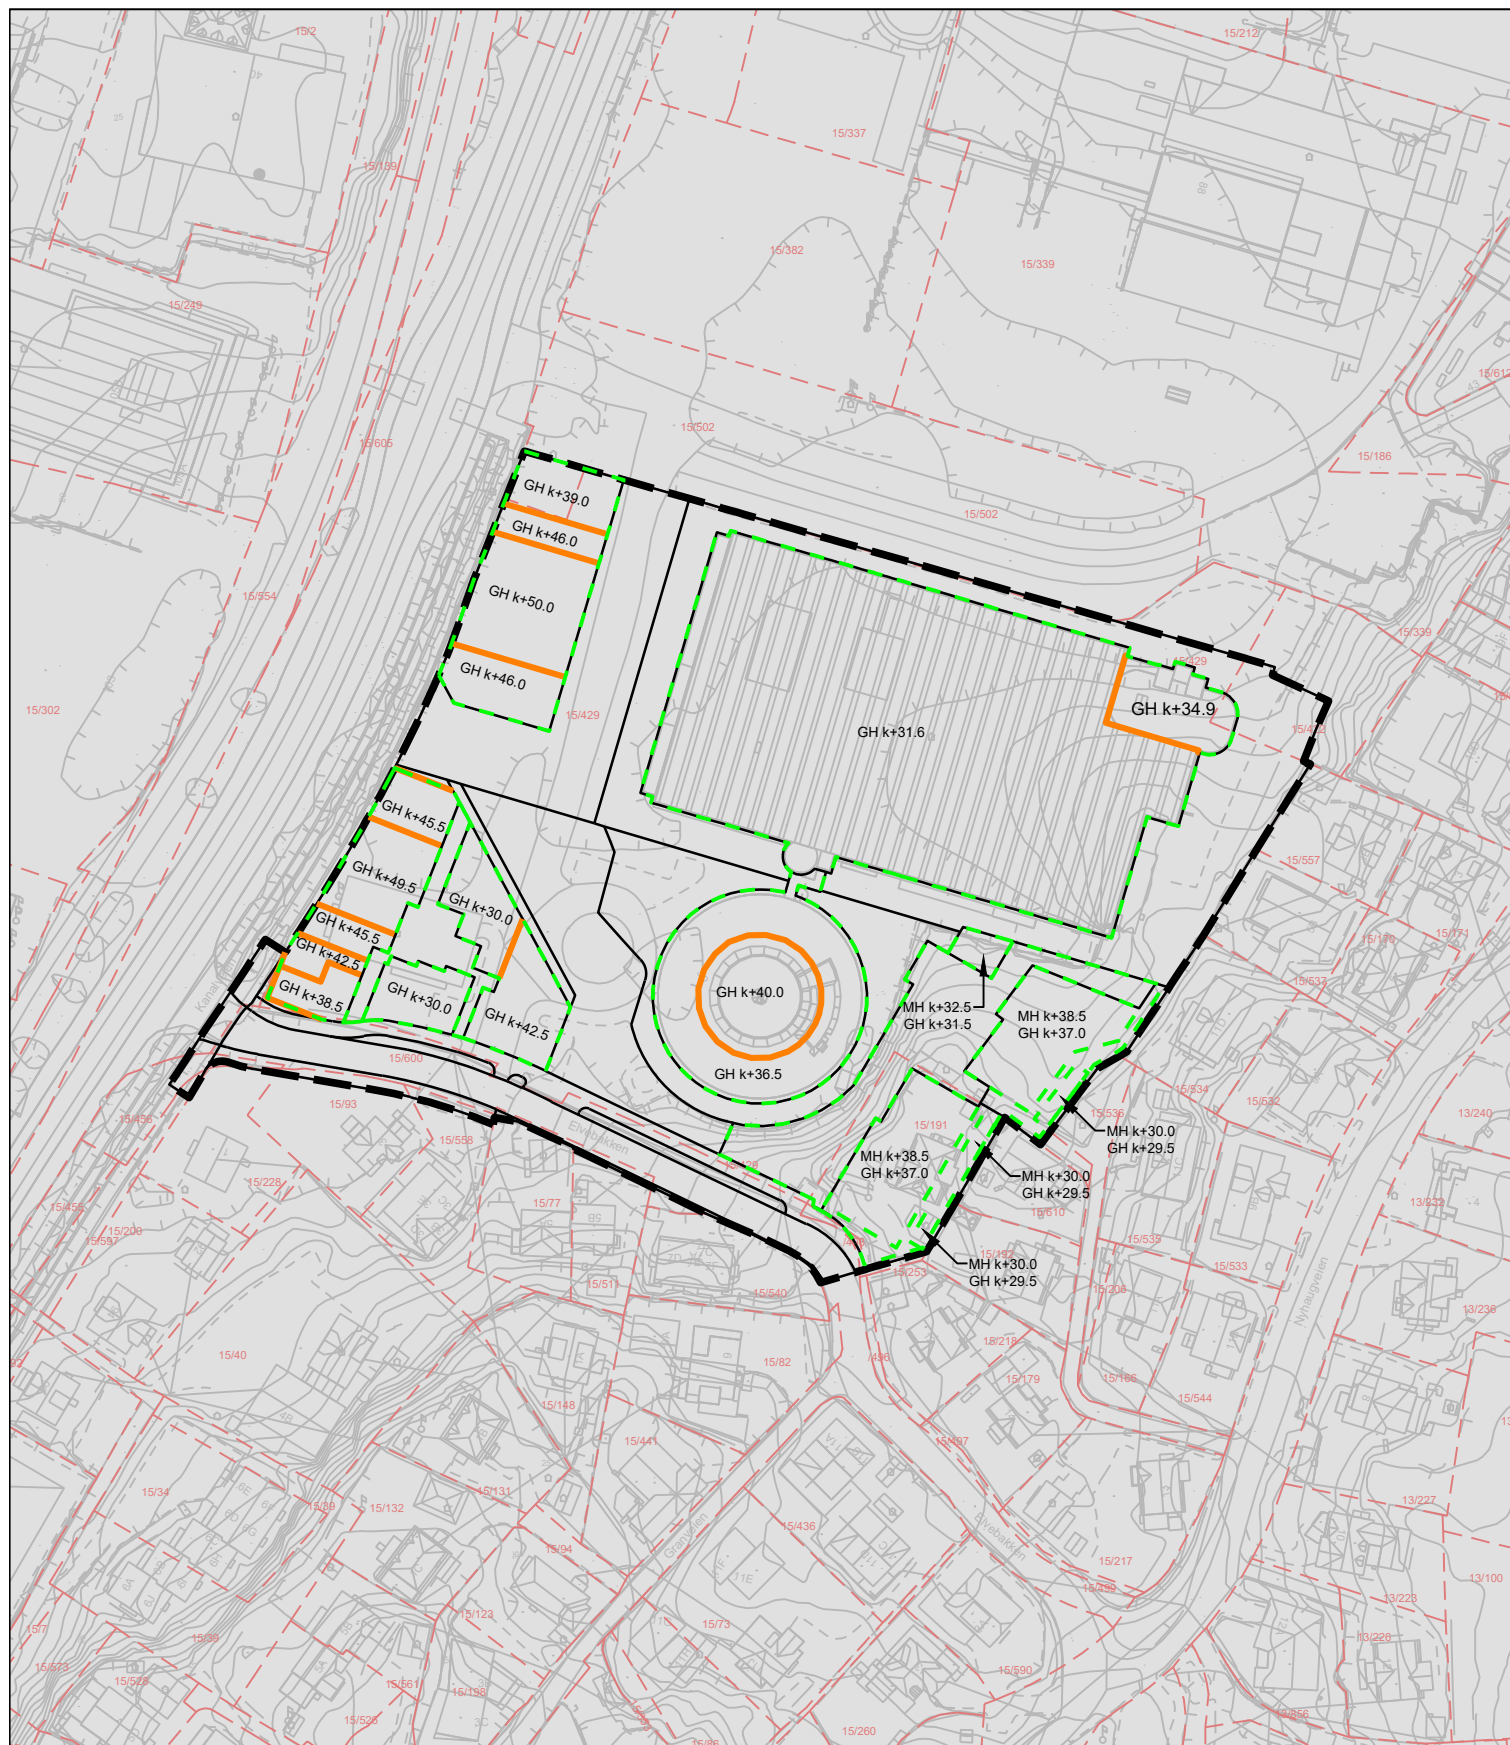

Illustrasjon - byggehøyder

Årstad, gnr. 15, bnr. 429 mfl.,
Delfelt S7 Mindemyren.

Nasjonal arealplan-ID 4601_65090000

Plangrense

Formålsgrense

Høydelinje

Byggegrense

MH k+m.d

GH k+m.d

Maks mønehøyde i kote

Maks gesimshøyde i kote

Kartmålestokk:

1:1500 ved arkformat A4

Siste revisjonsdato illustrasjon:

19.06.2025

Utarbeidet av:

Ard arealplan