


Tegnforklaring


- Bygg
- Utvendig sykkelparkering
- Gang og sykkelforbindelser (helning slakere enn 1:15)
- Gang og sykkelforbindelser (helning maks 1:10)
- Trapp

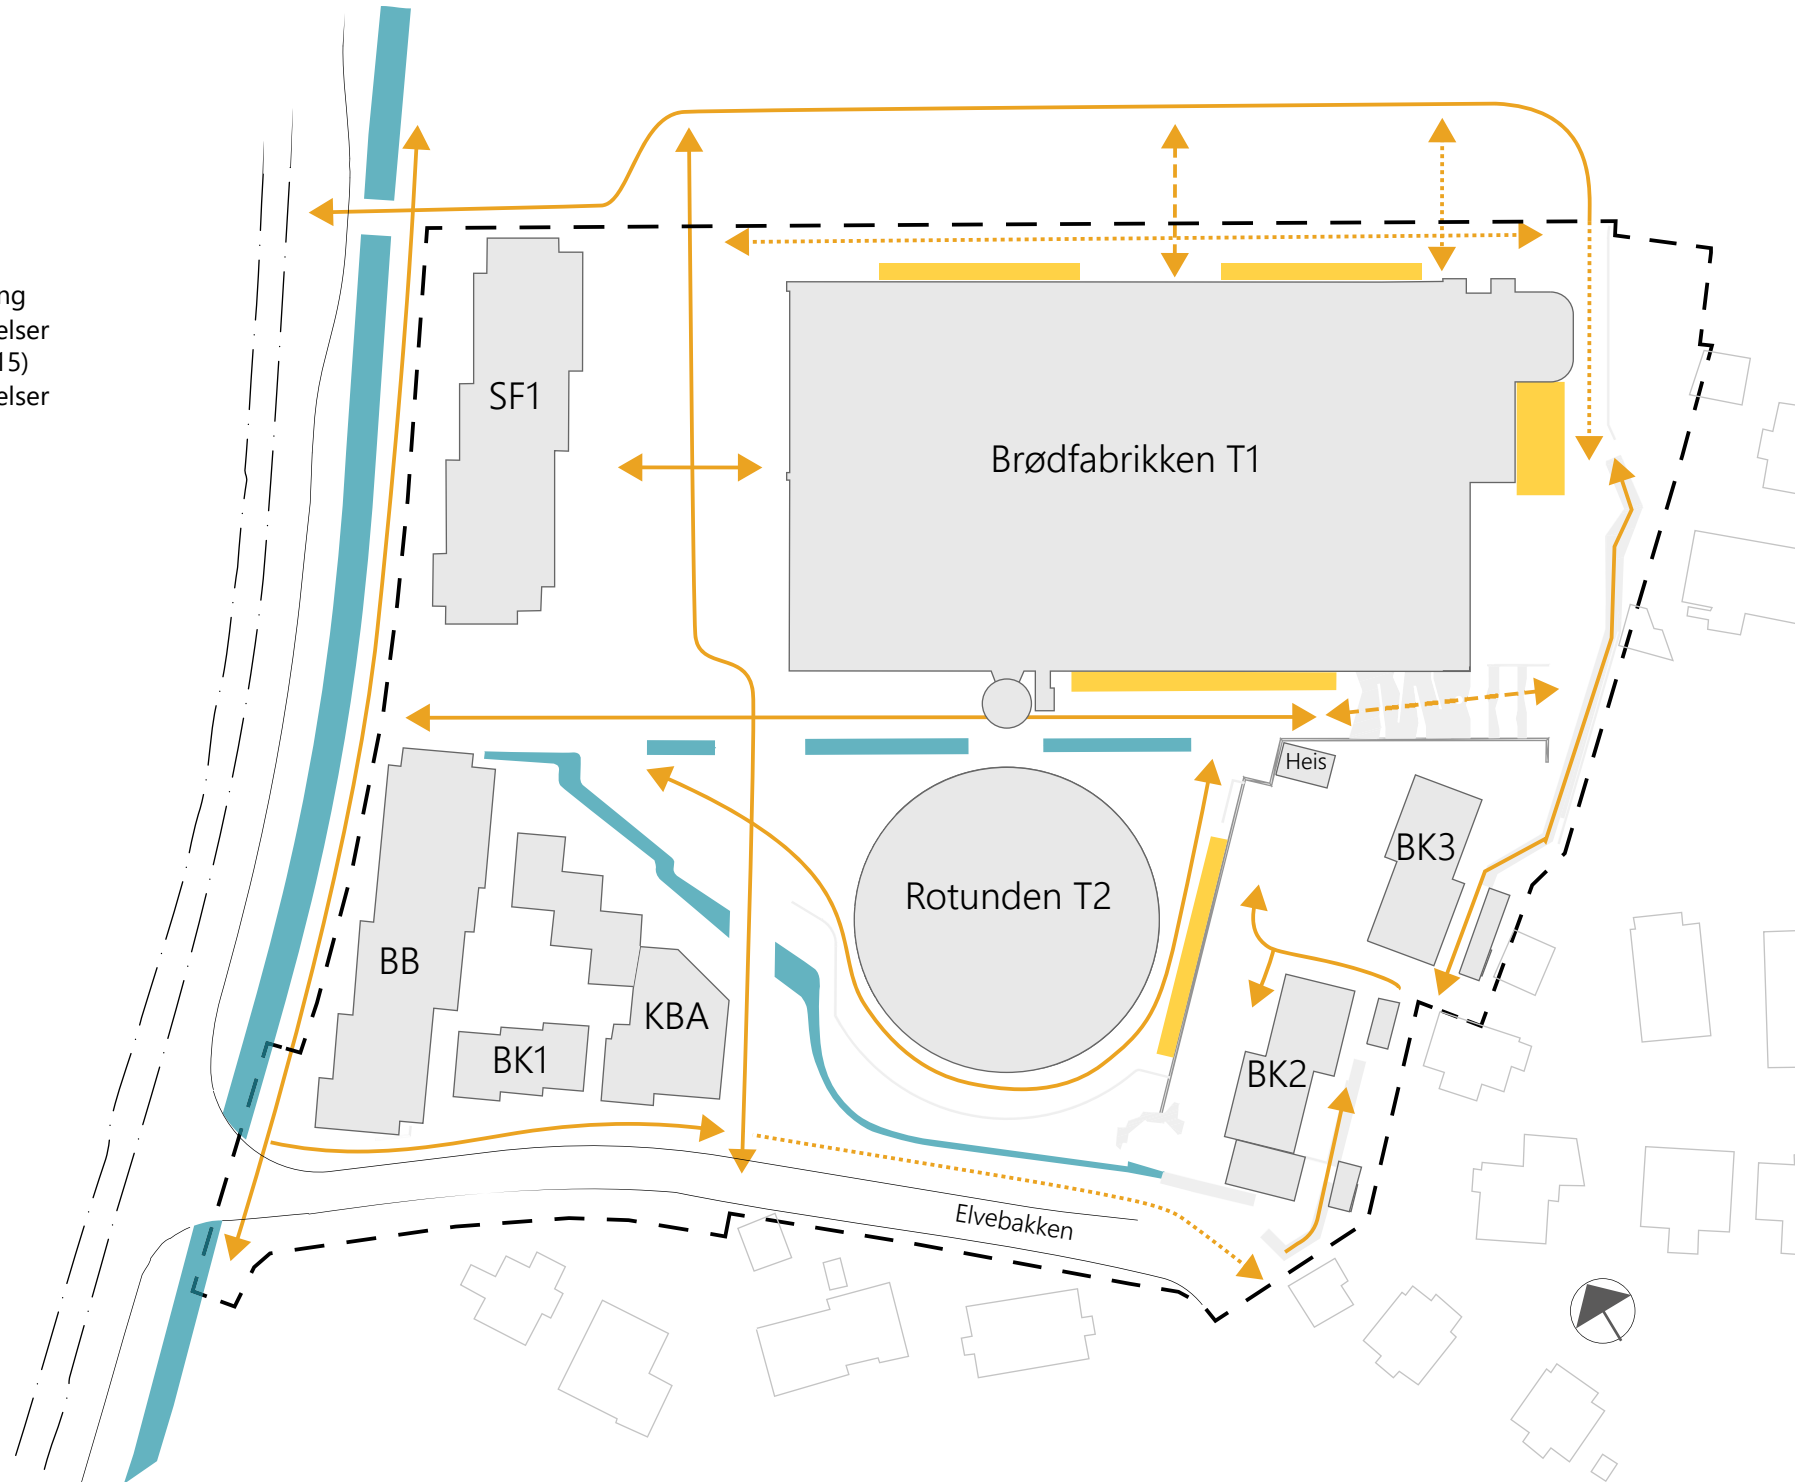

Prinsipp gangforbindelser

Tegnforklaring


- Bygg
- Kjøremønster brannbil
- Oppstillingsplass brannbil

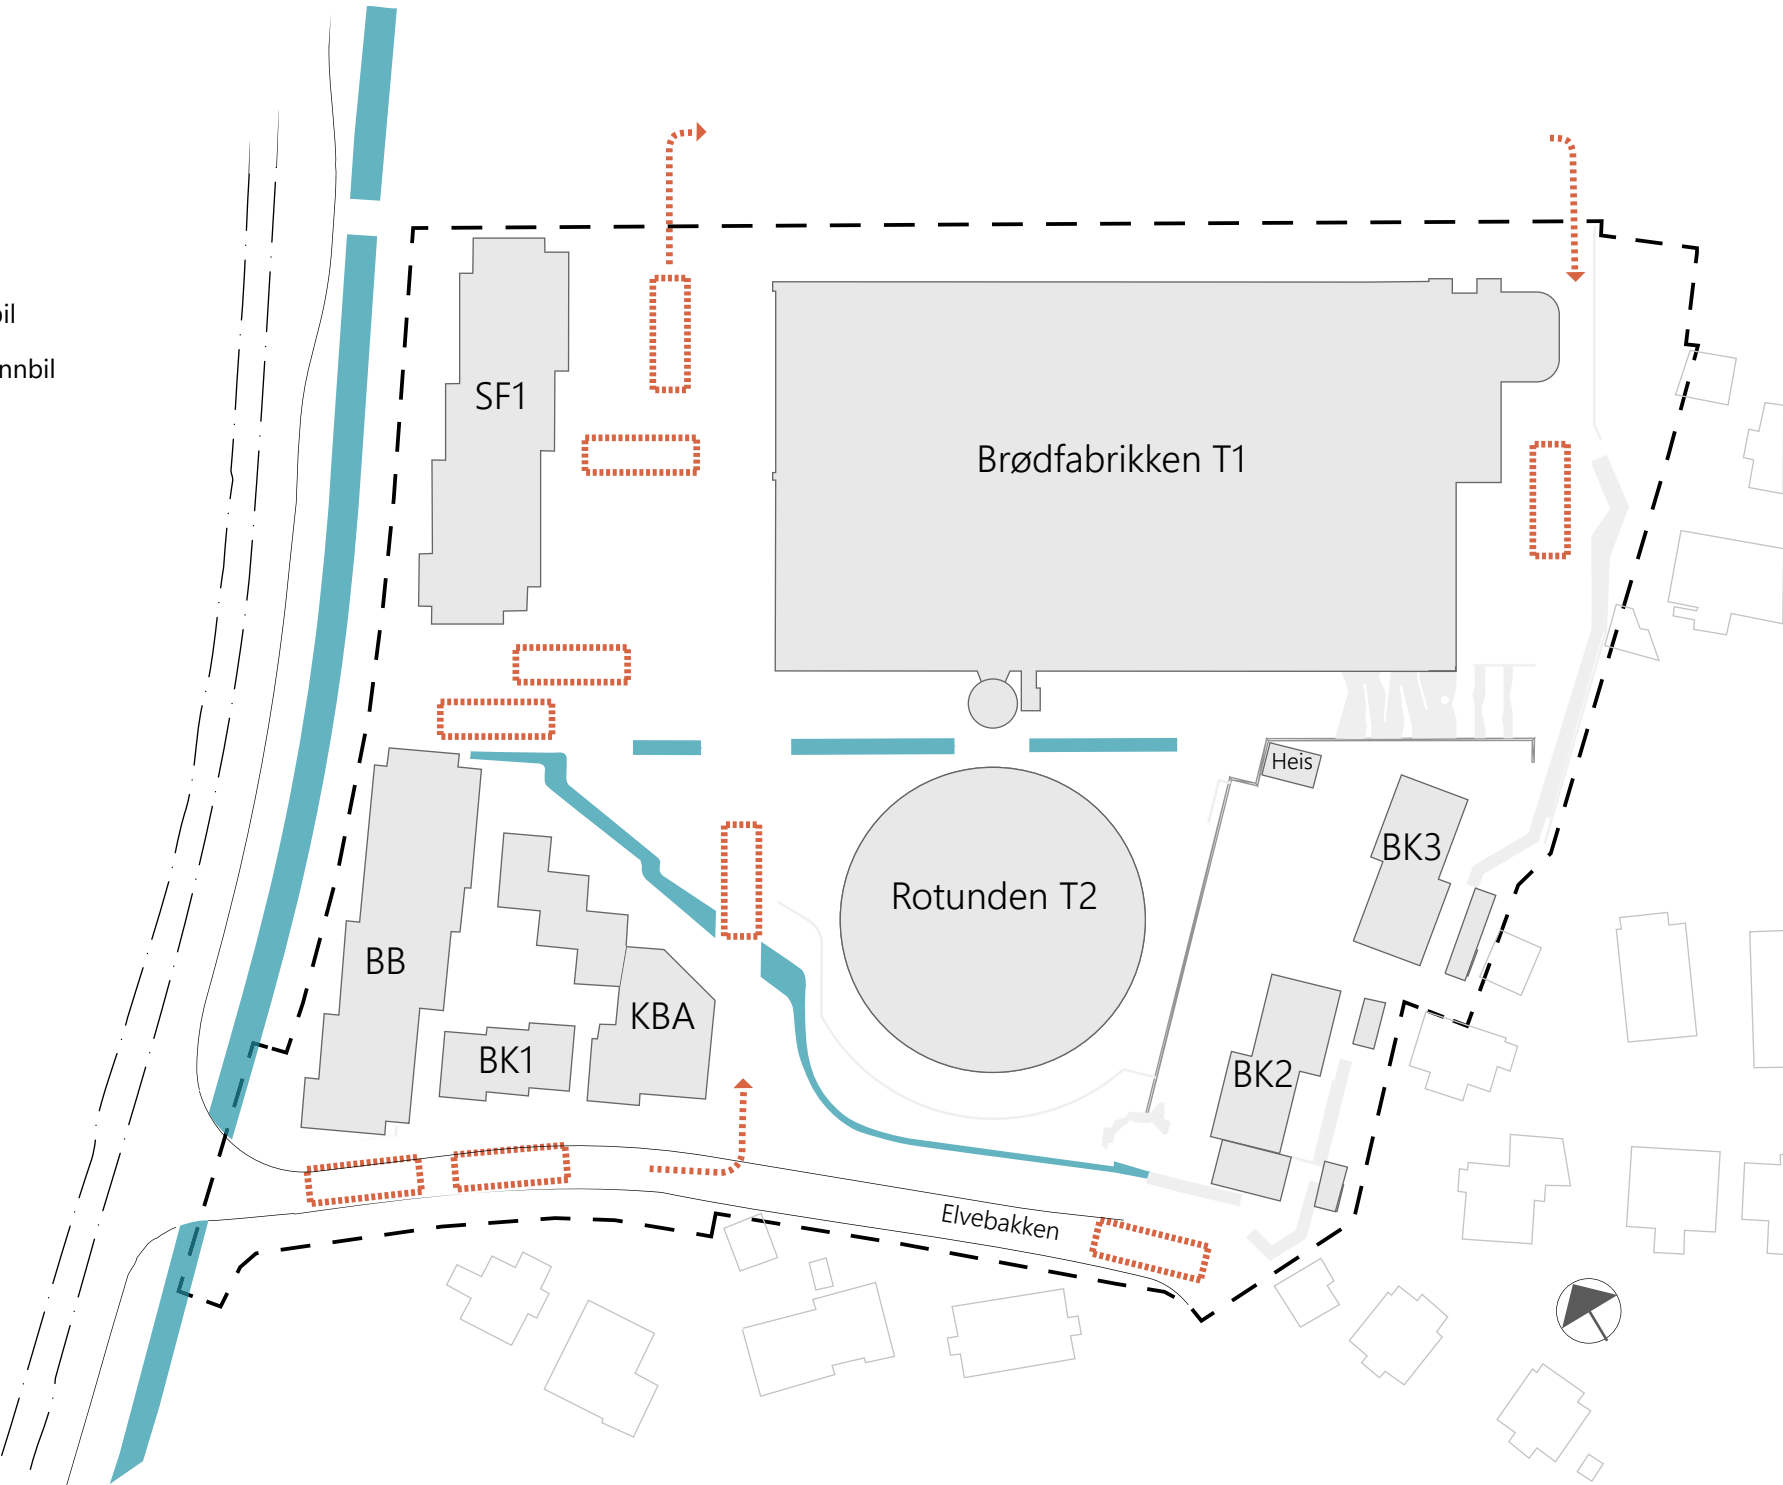

Prinsipp kjøremønster

Tegnforklaring


- Bygg
- Siktlinjer

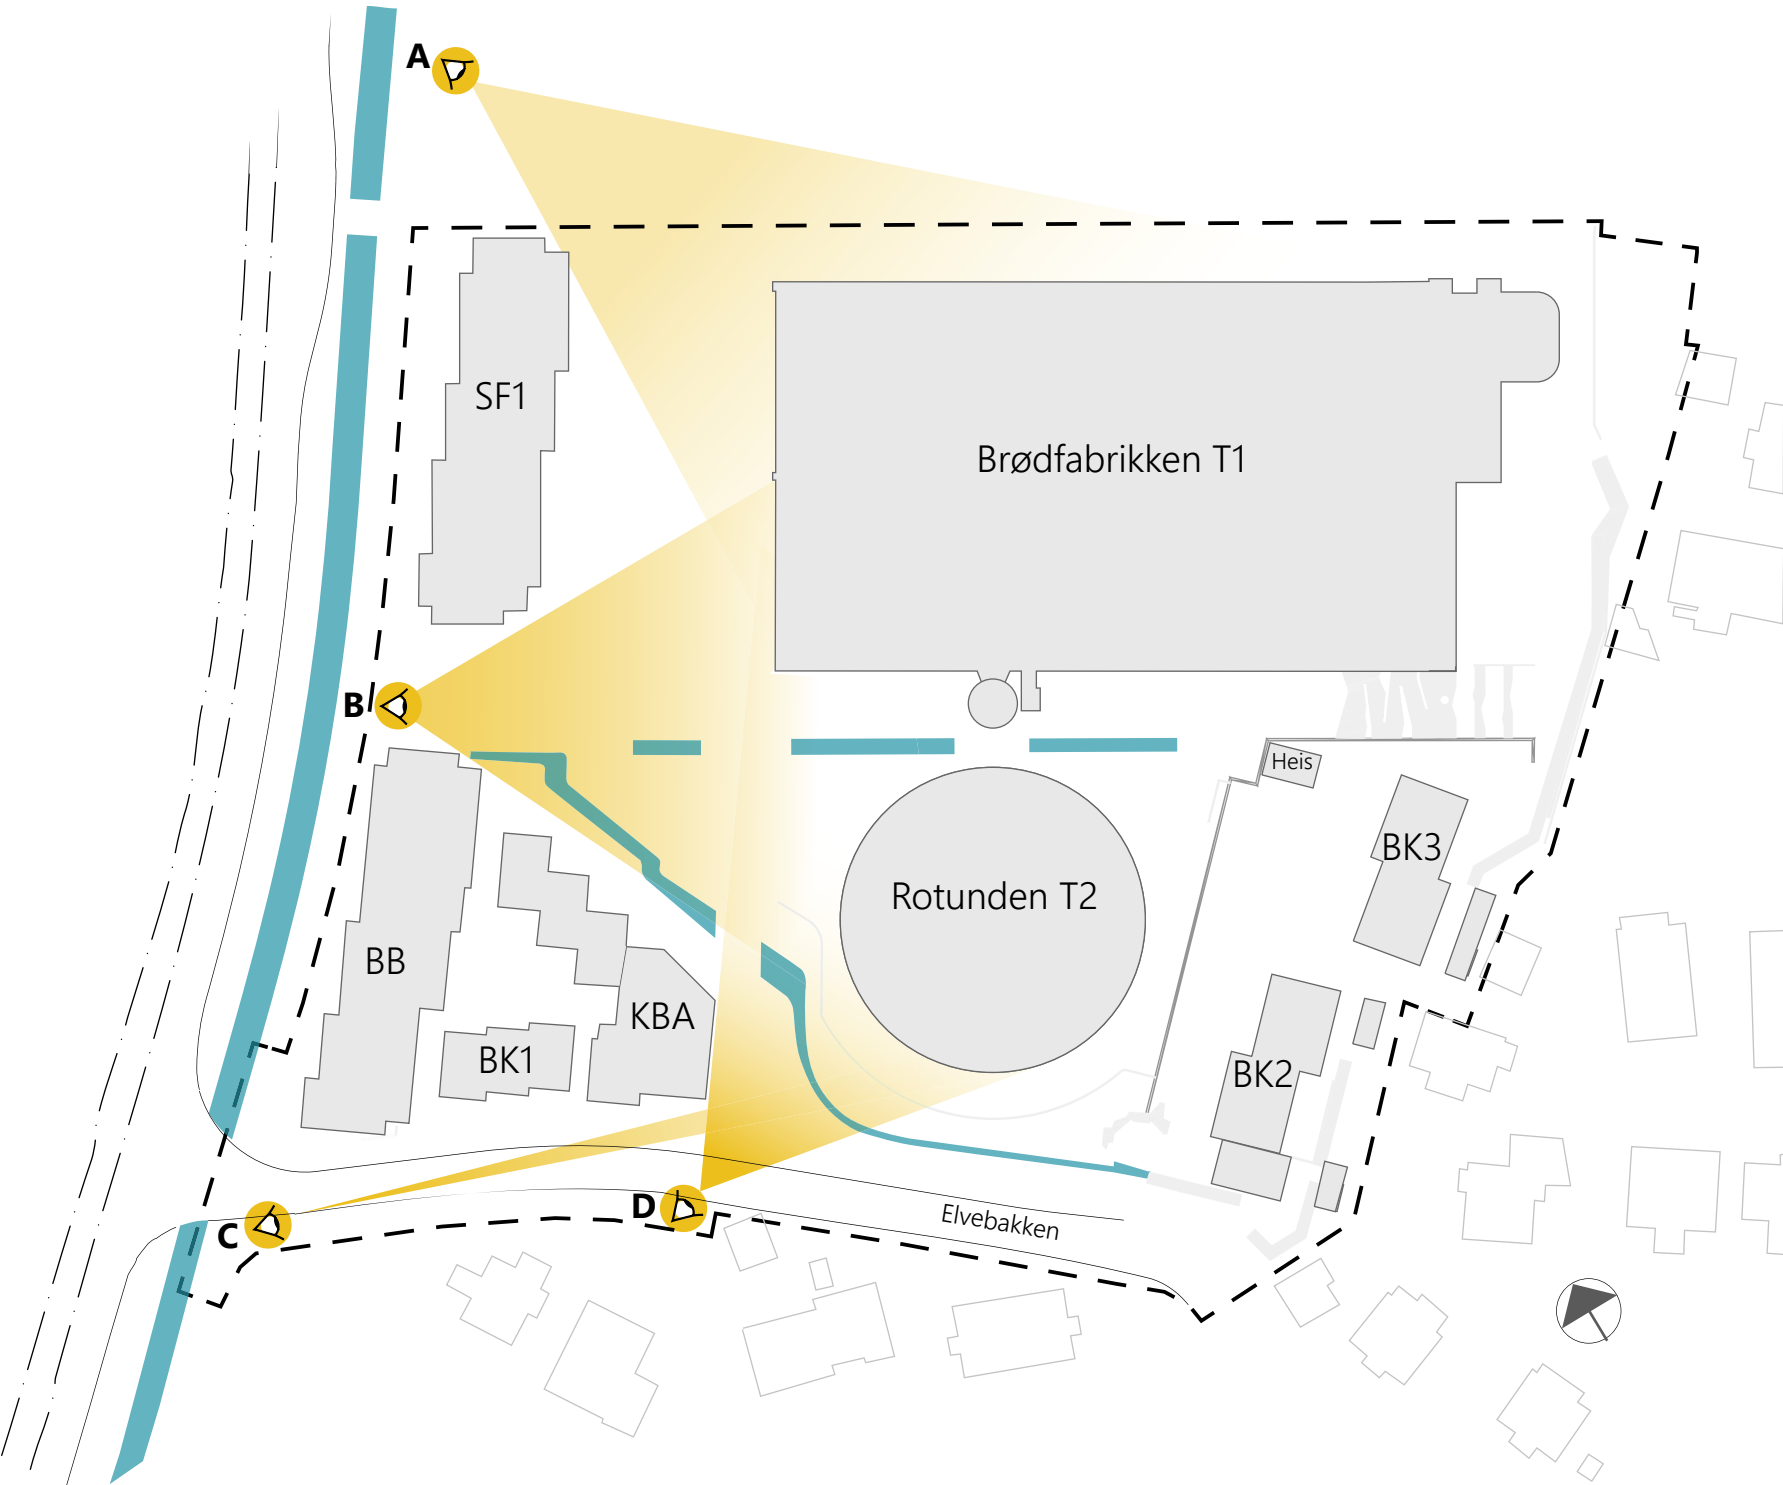

Prinsipp siktlinjer

Tegnforklaring

-  Bygg
-  Fremtidig offentlig allmenning
-  Fortau og innganger som del av byrom
-  Intern aktivitetsgate
-  Tverrforbindelse
-  Vrimleareal tilknyttet idrettshall
-  Campus, - del av felles byrom
-  Felles byrom
-  Felles uteoppholdsareal tilknyttet bolig
-  Utvendig sykkelparkering
-  Trafikkareal
-  Blågrønn struktur

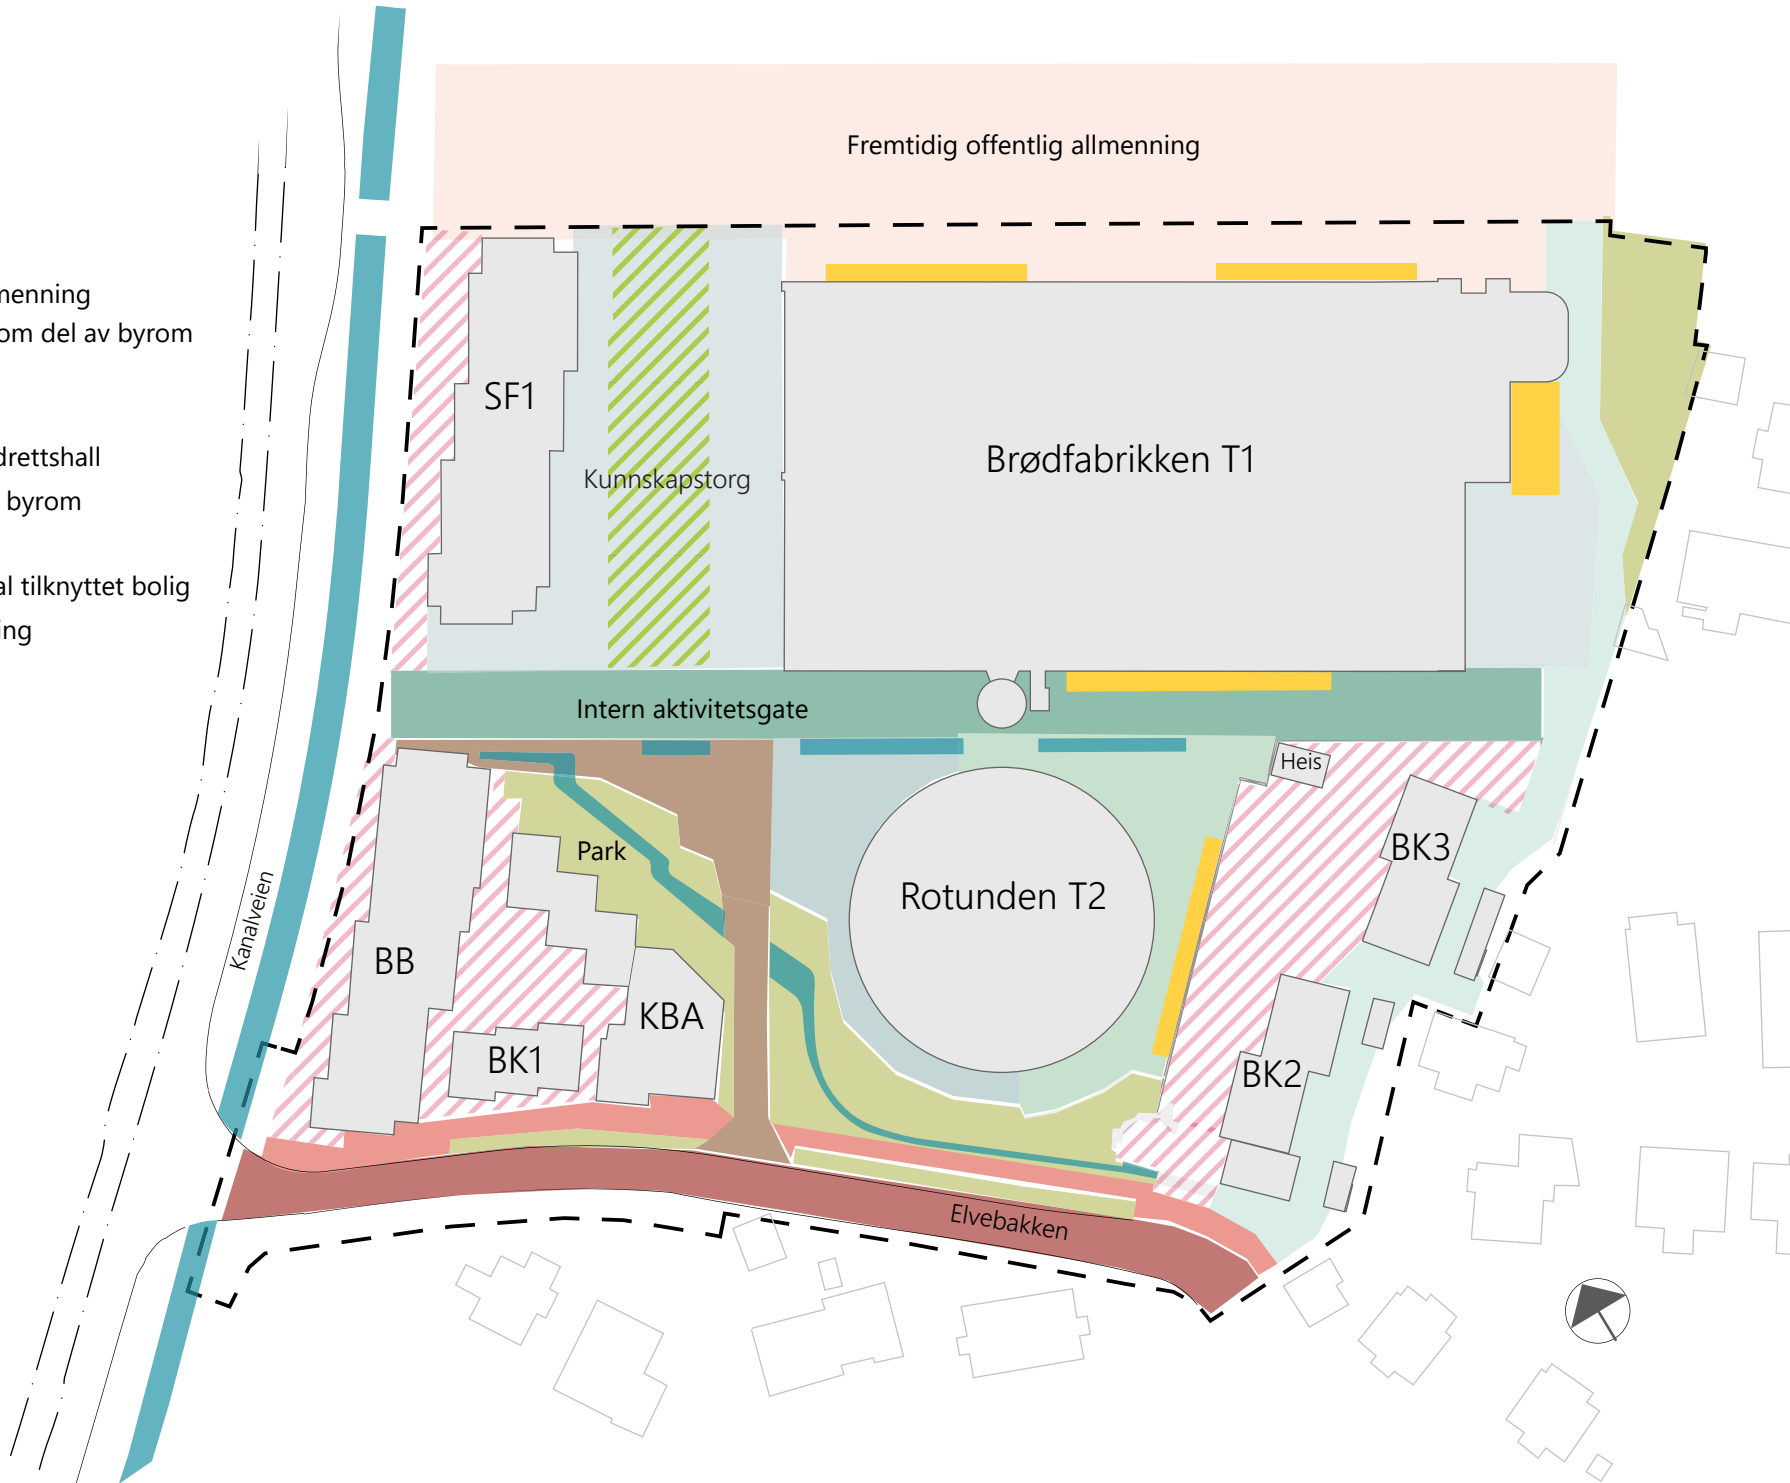

Prinsipp soneinndeling