



Eksisterende situasjon

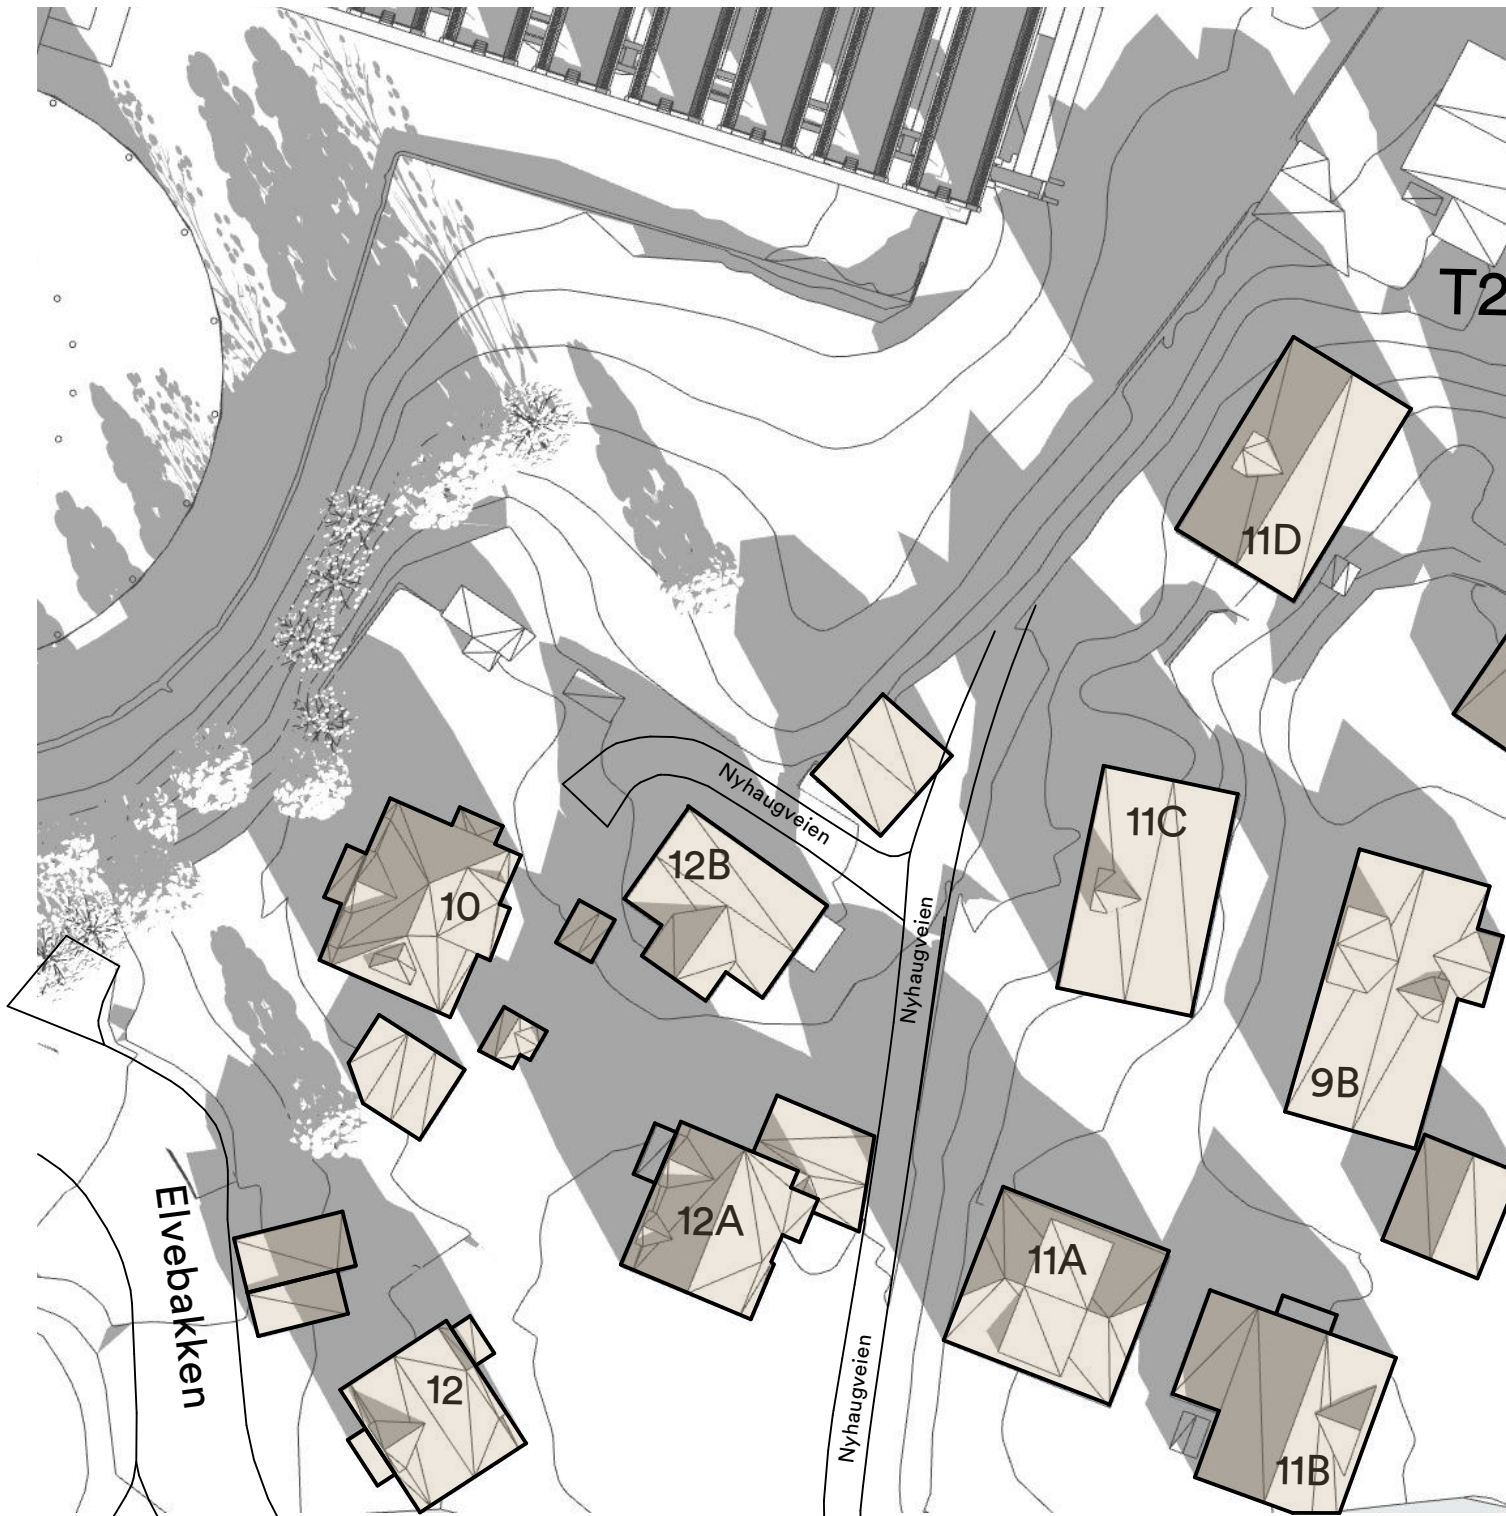


EKSISTERENDE

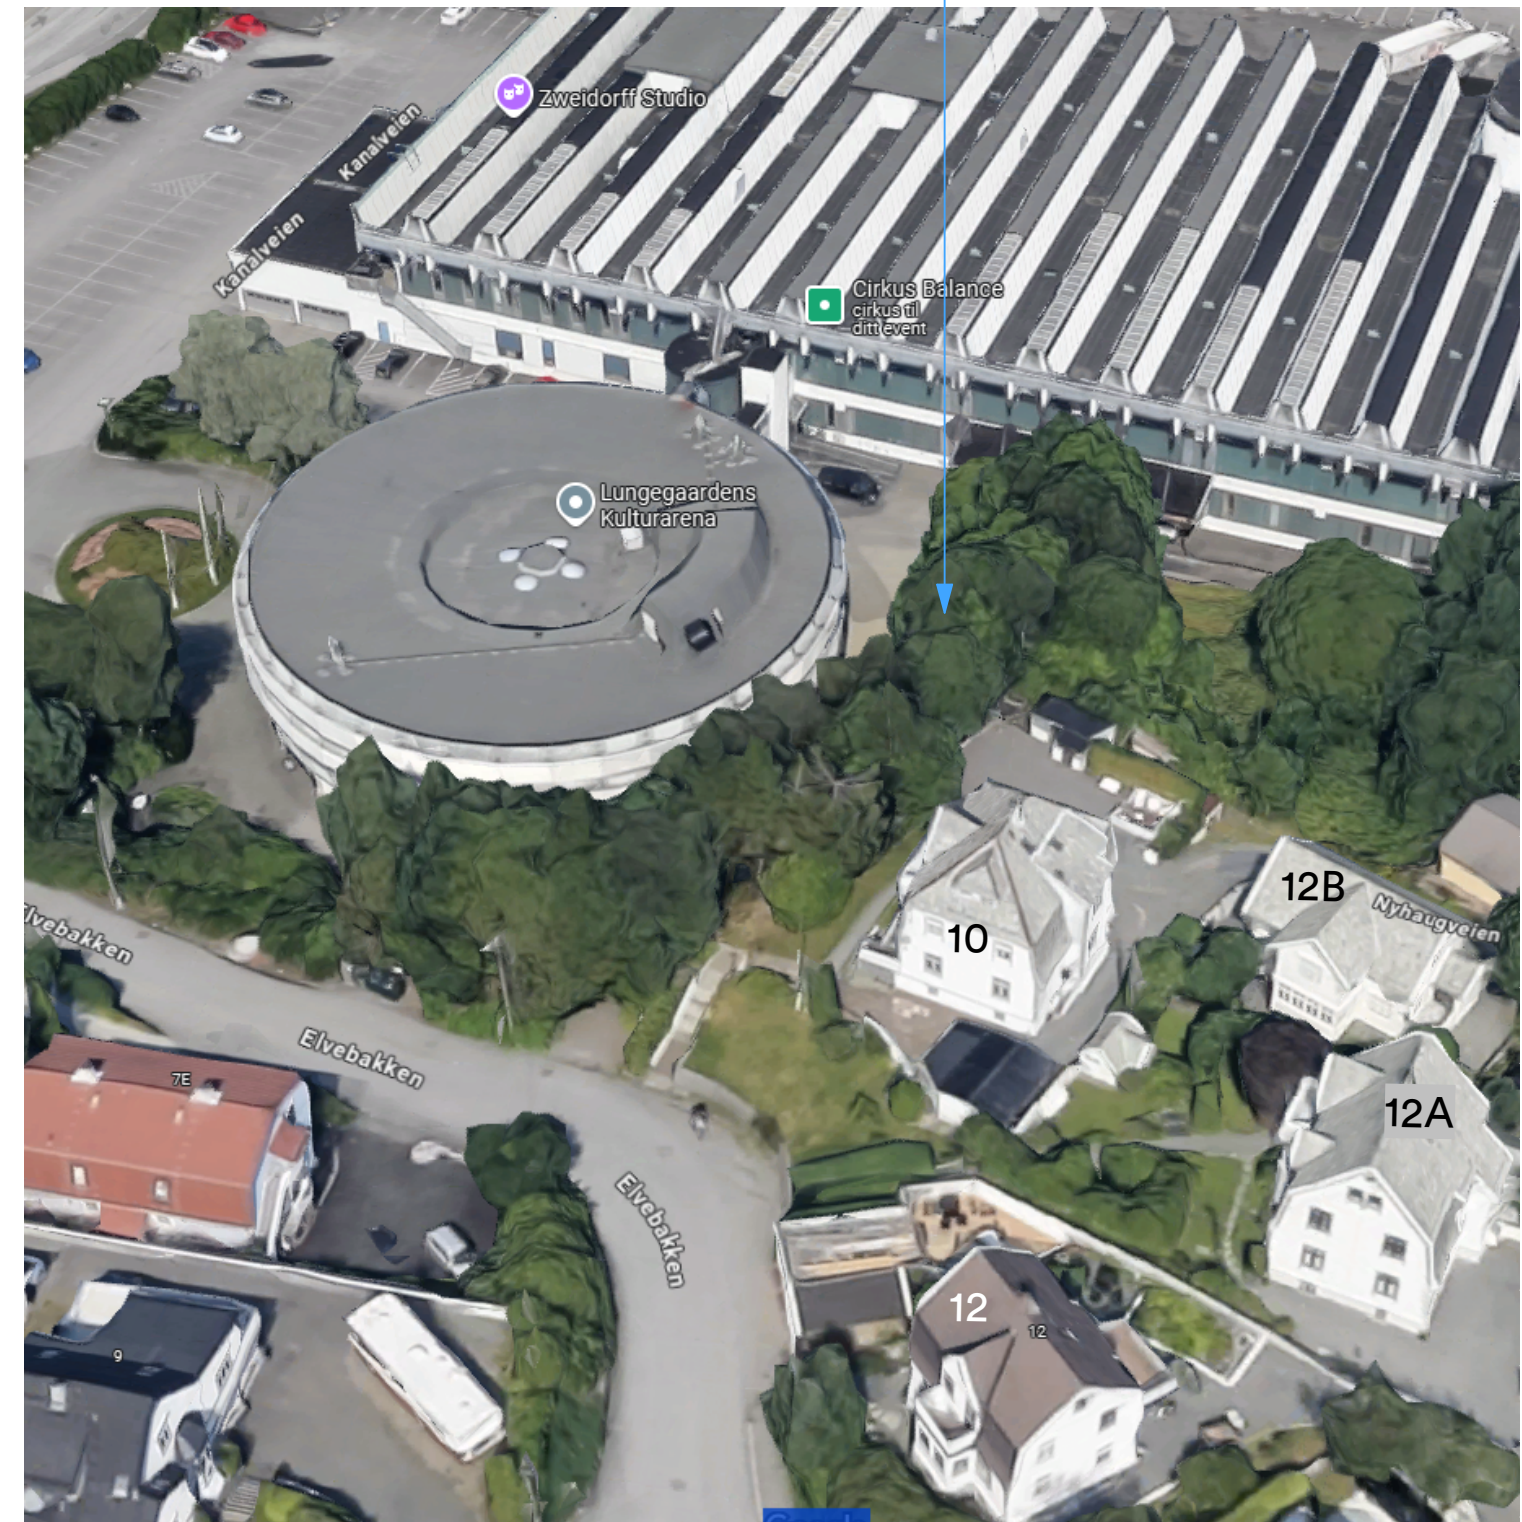

19.05.2025

Eksisterende situasjon

Mad

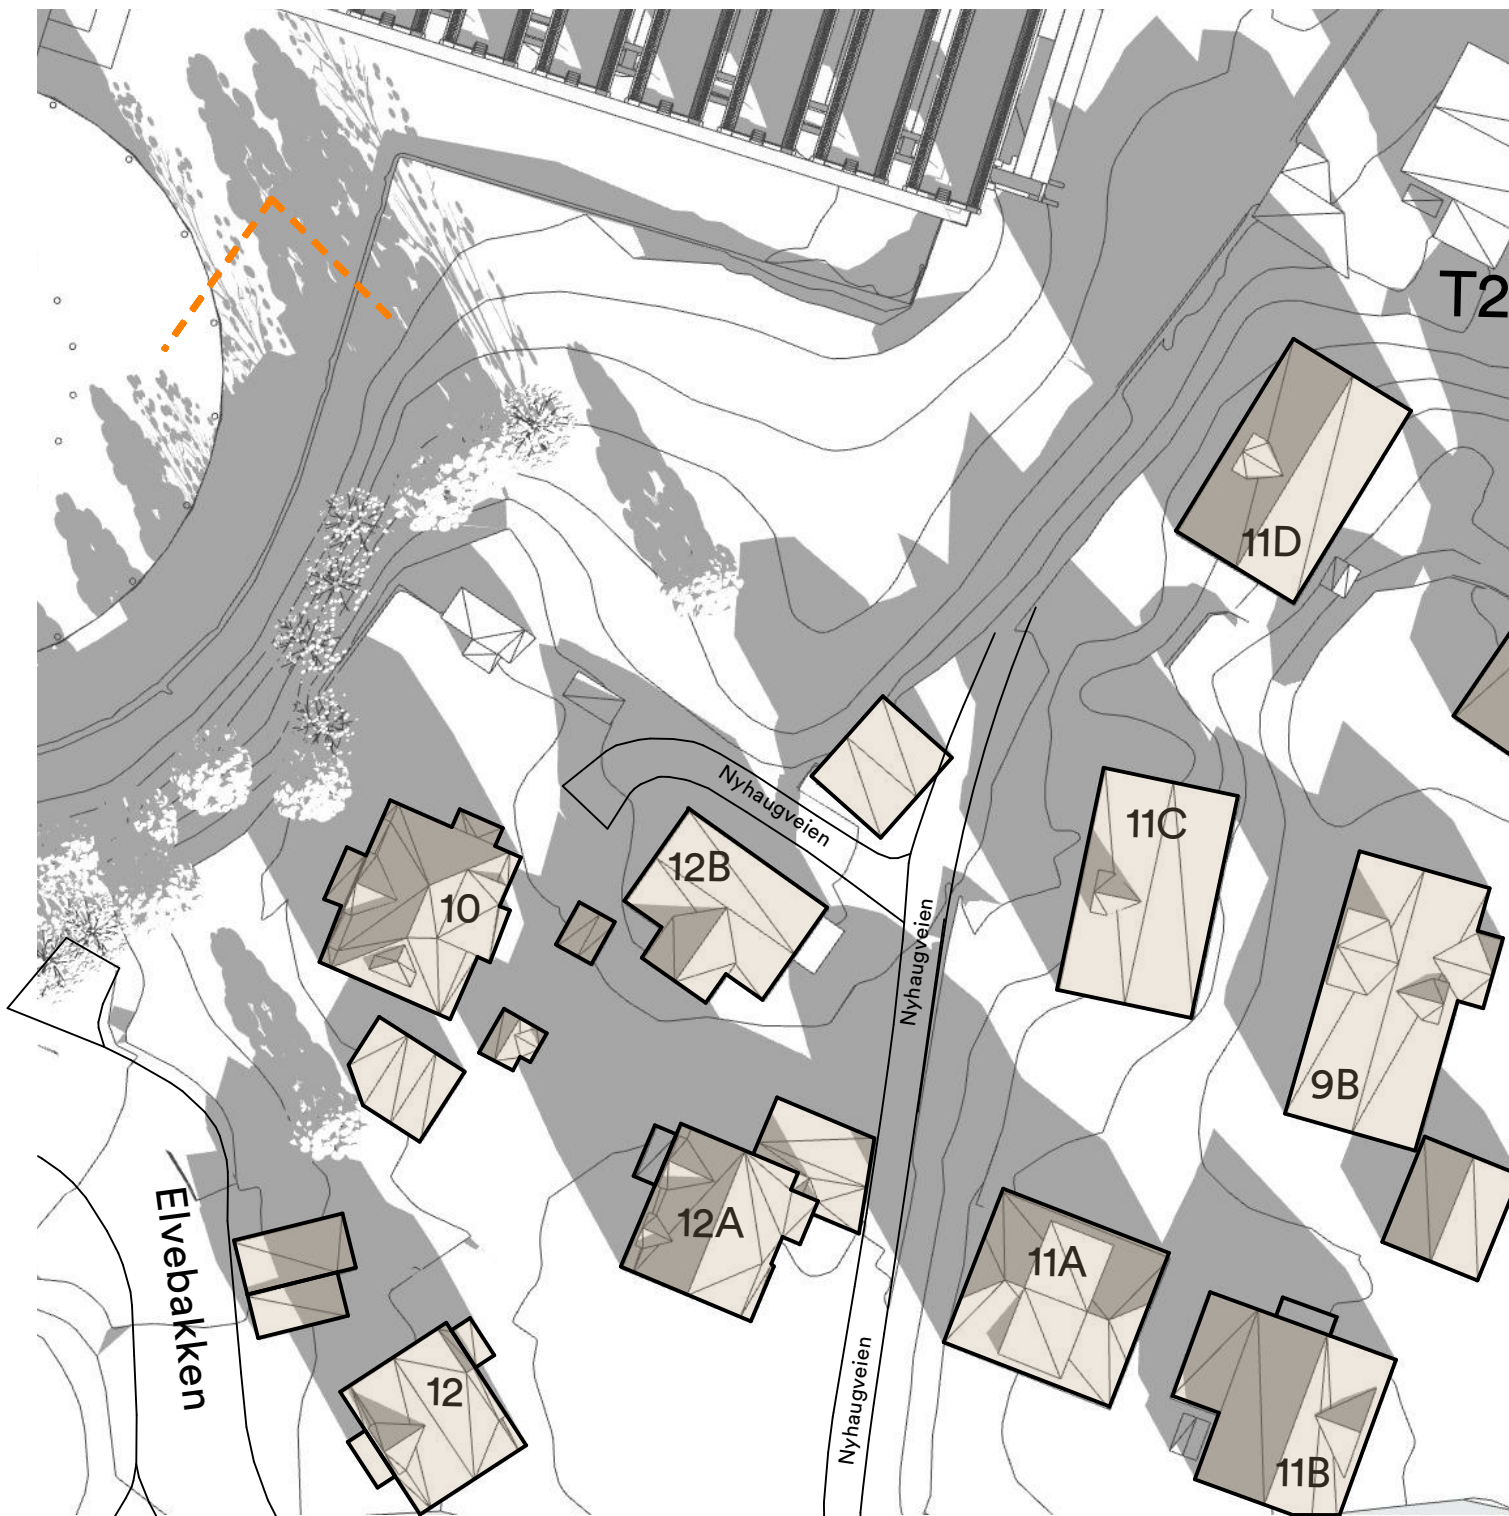

EKSISTERENDE


Kanalveien 90



N
1:500

19.05.2025

Eksisterende situasjon

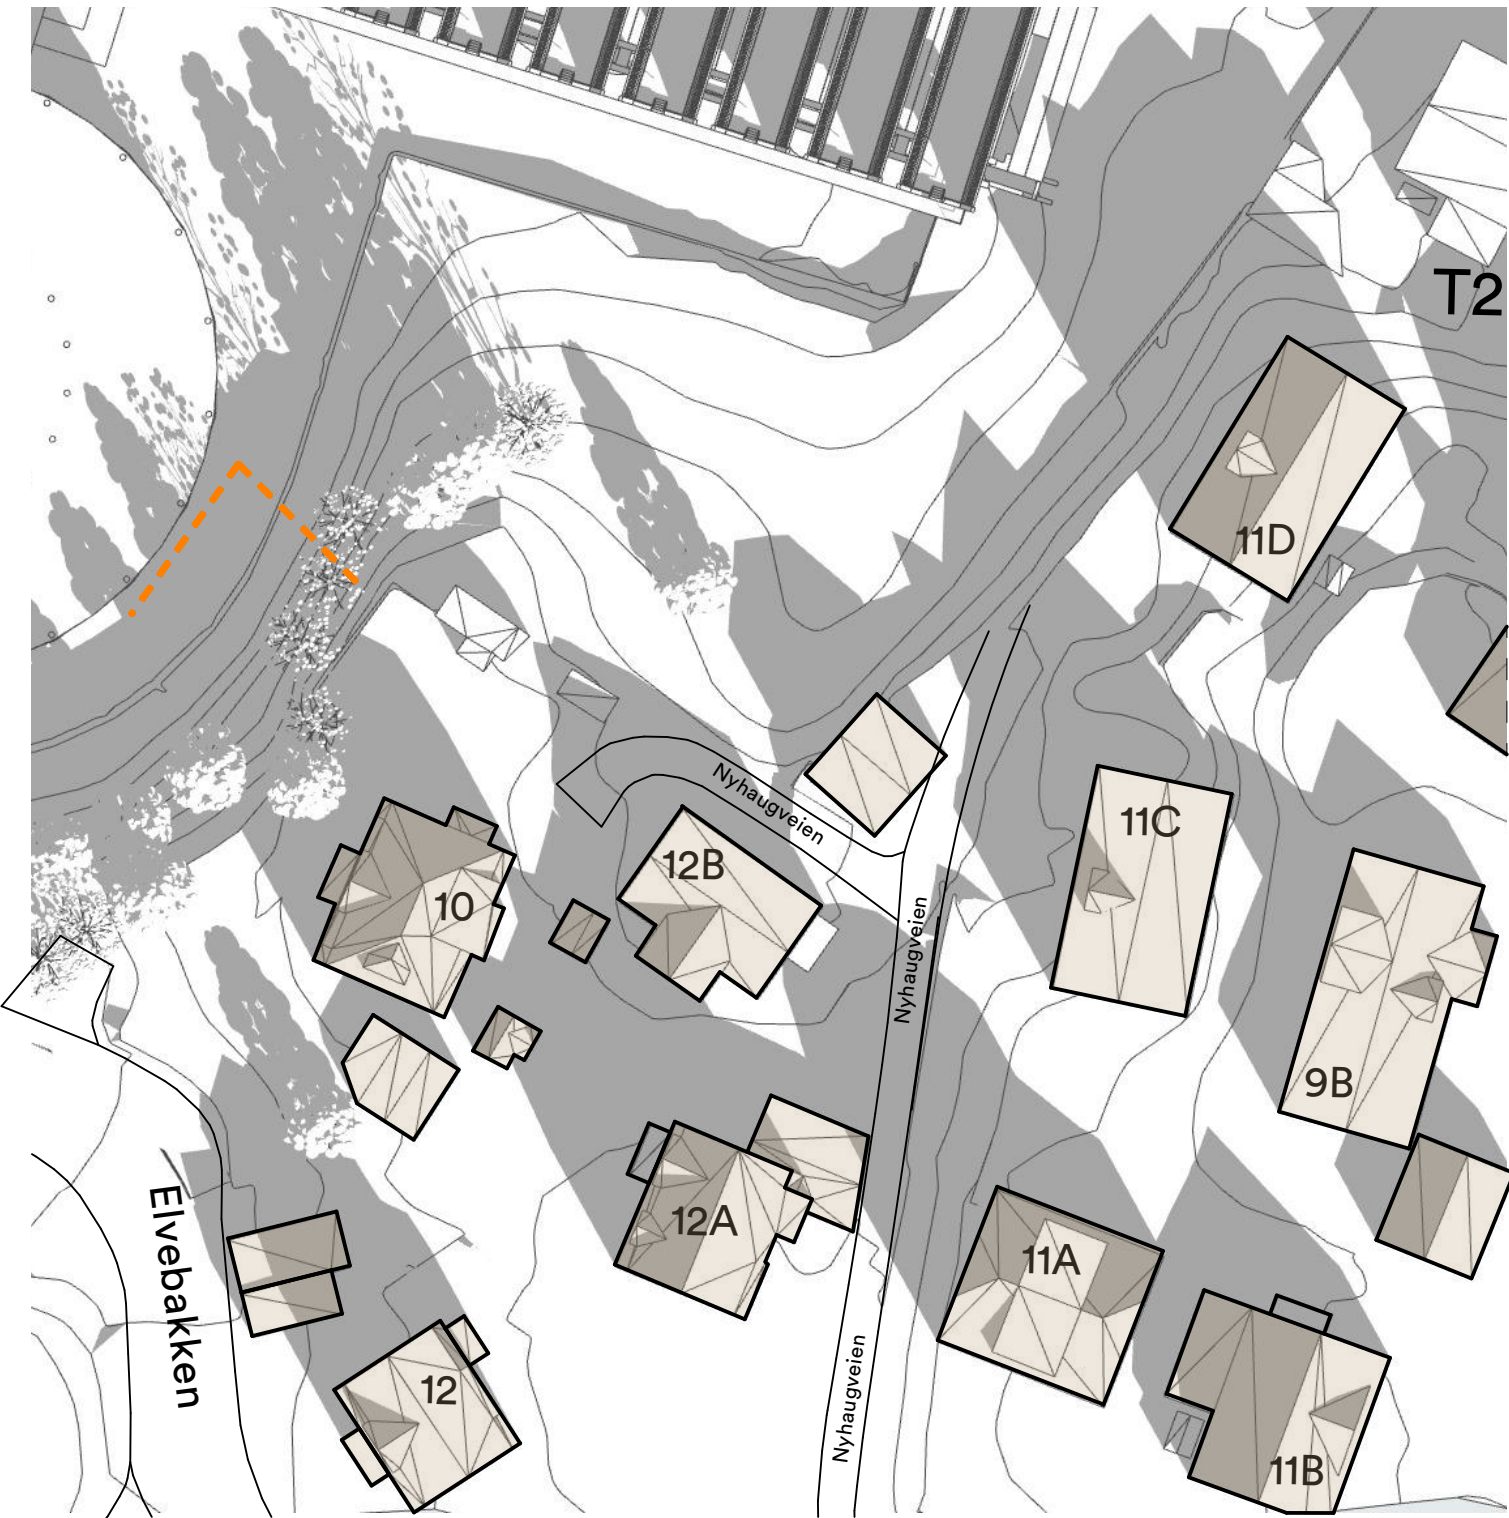

Kanalveien 90

19.05.2025

Eksisterende situasjon

Mad



EKSISTERENDE



Kanalveien 90

N
1:500

19.05.2025

Eksisterende situasjon

Mad



EKSISTERENDE



Kanalveien 90

N
1:500

19.05.2025

Eksisterende situasjon

Mad



EKSISTERENDE

Kanalveien 90



N
1:500

19.05.2025

Eksisterende situasjon

Mad



EKSISTERENDE



Kanalveien 90

N
1:500

19.05.2025

Eksisterende situasjon

Mad




EKSISTERENDE




Kanalveien 90

N
1:500


Eksisterende situasjon - snitt

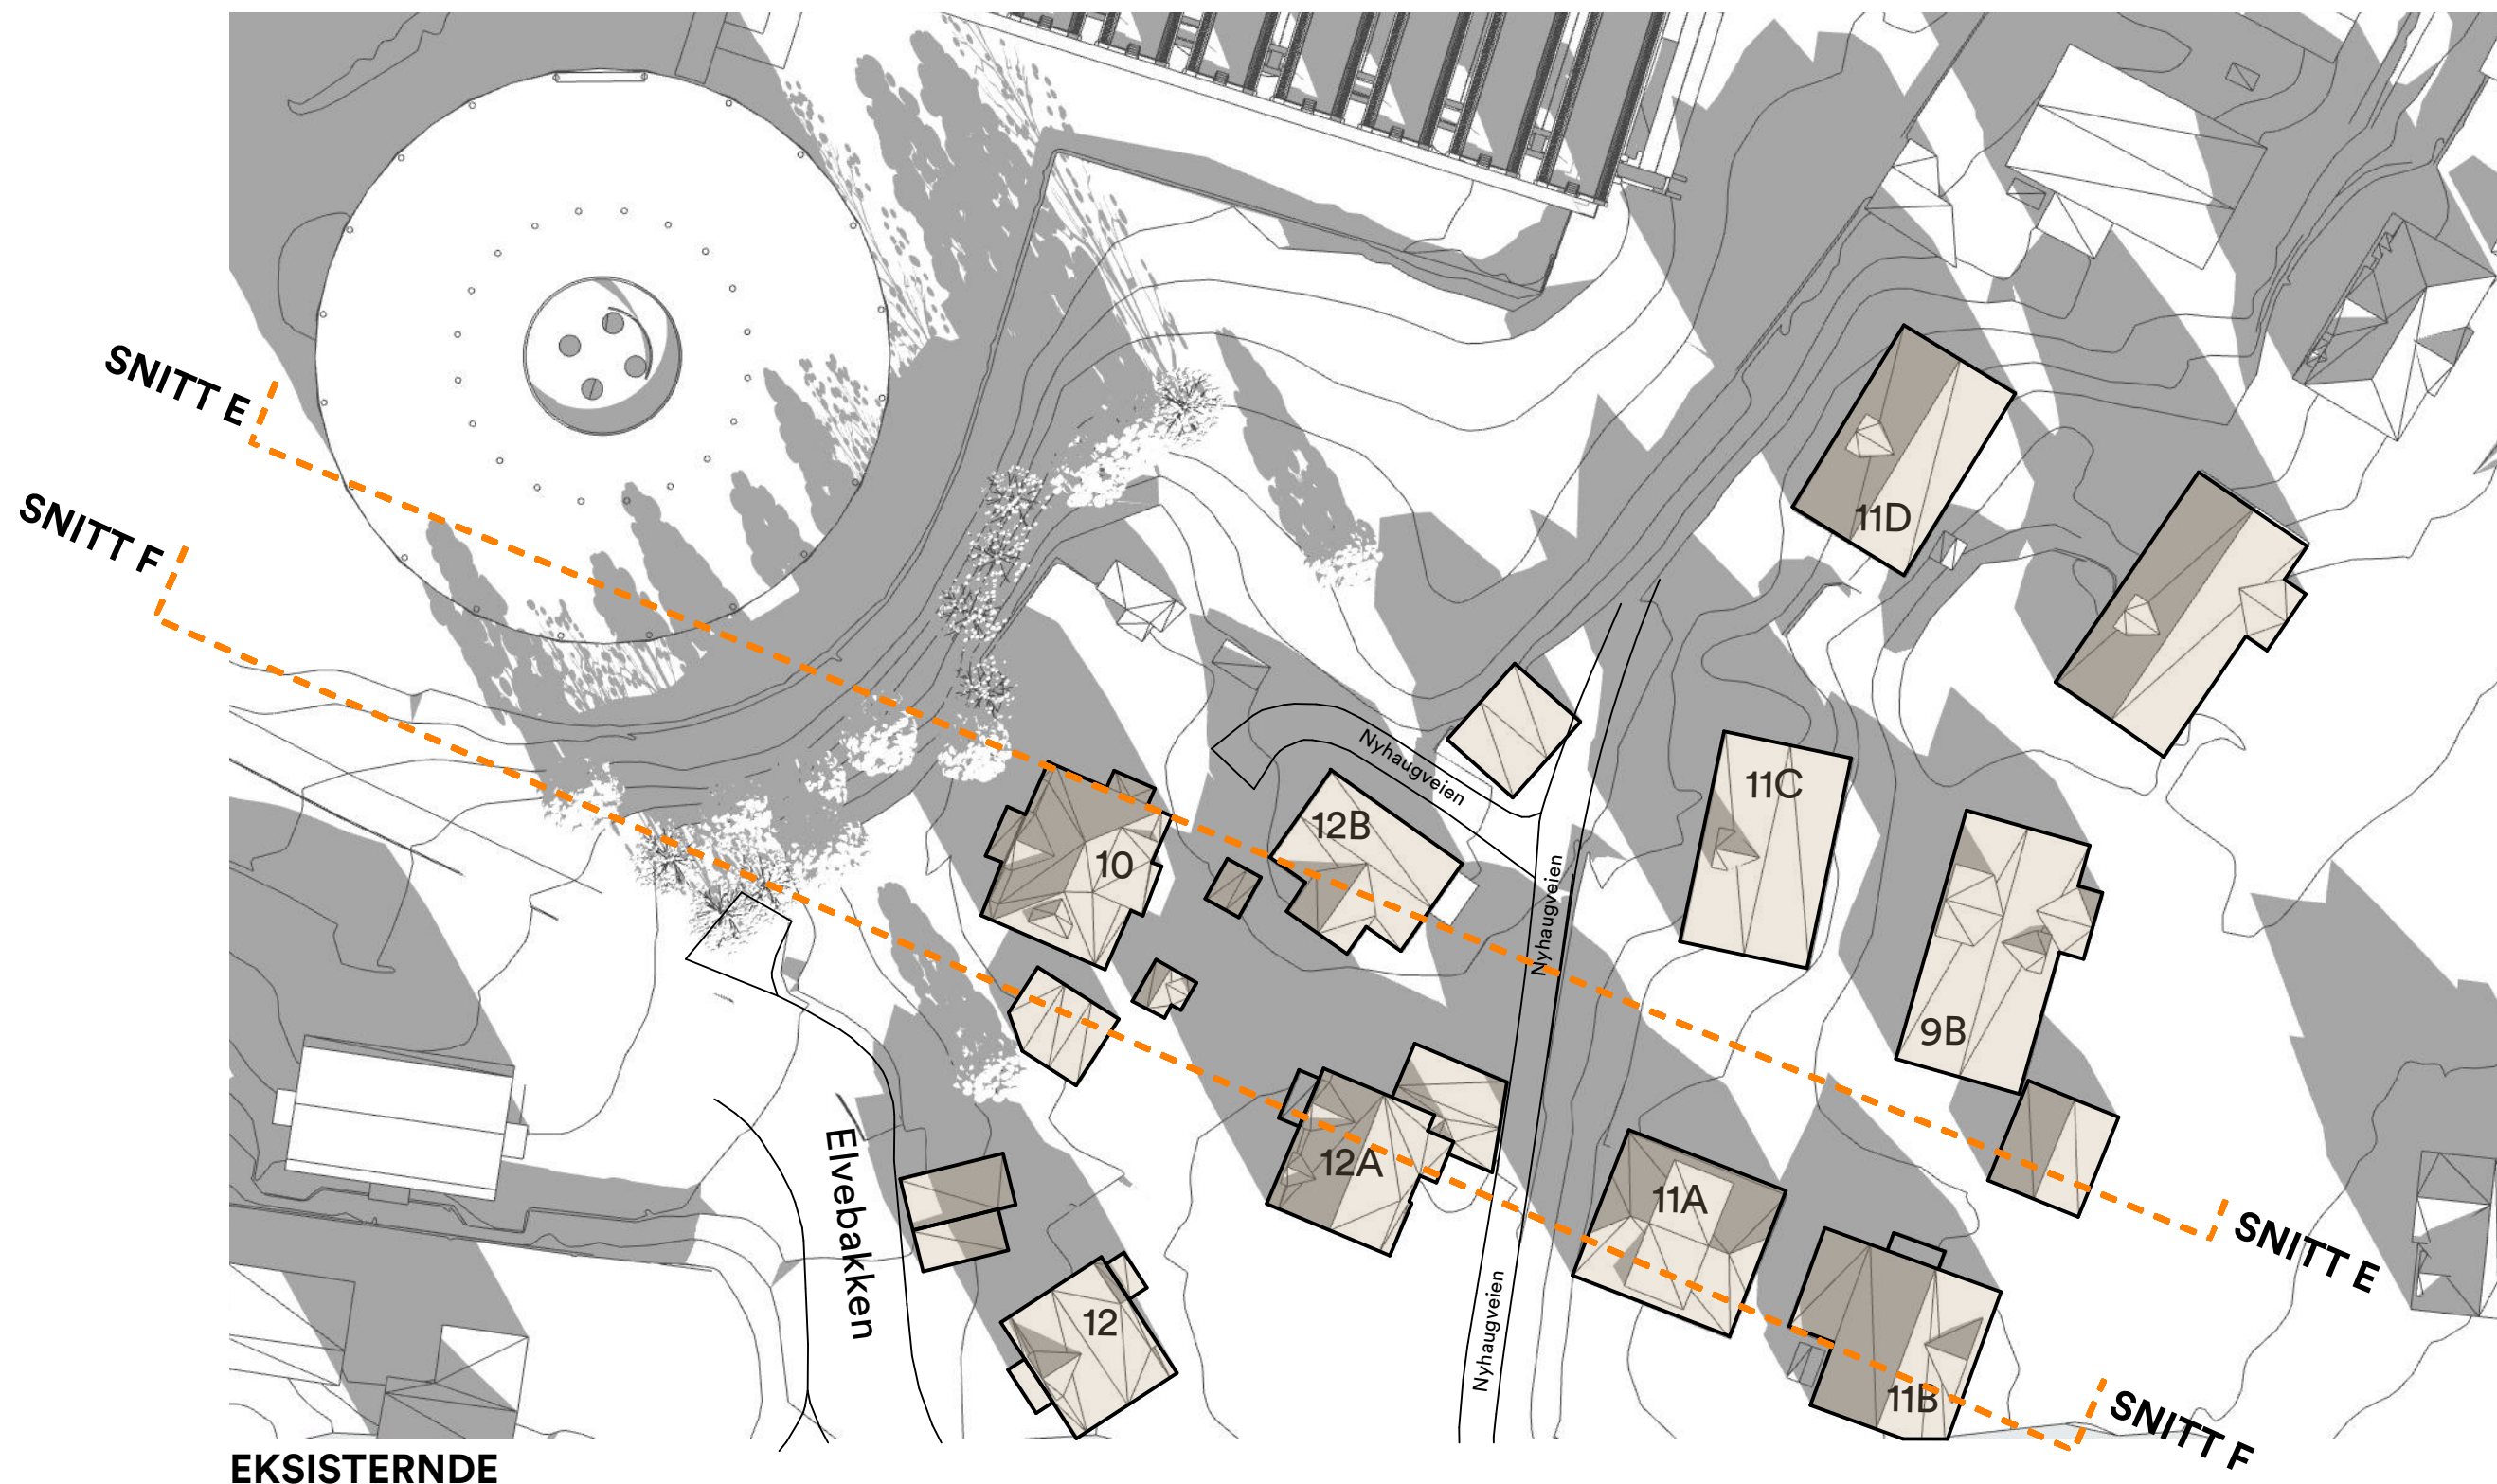

Snitt E-E

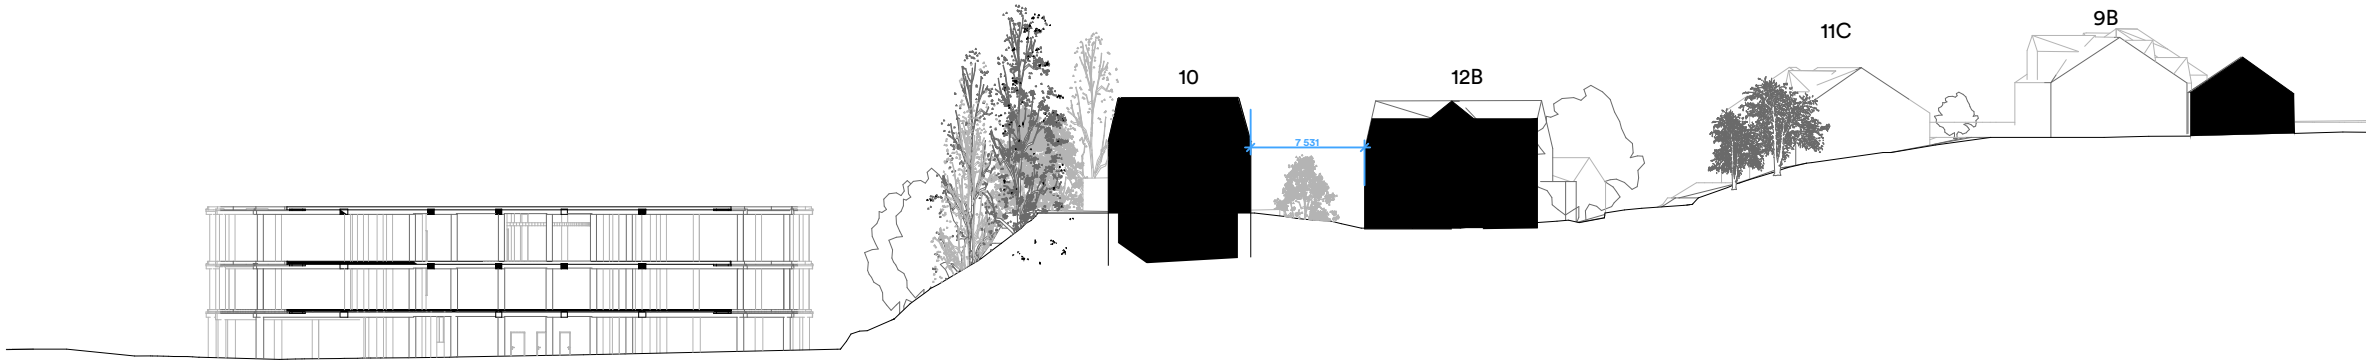

EKSISTERENDE

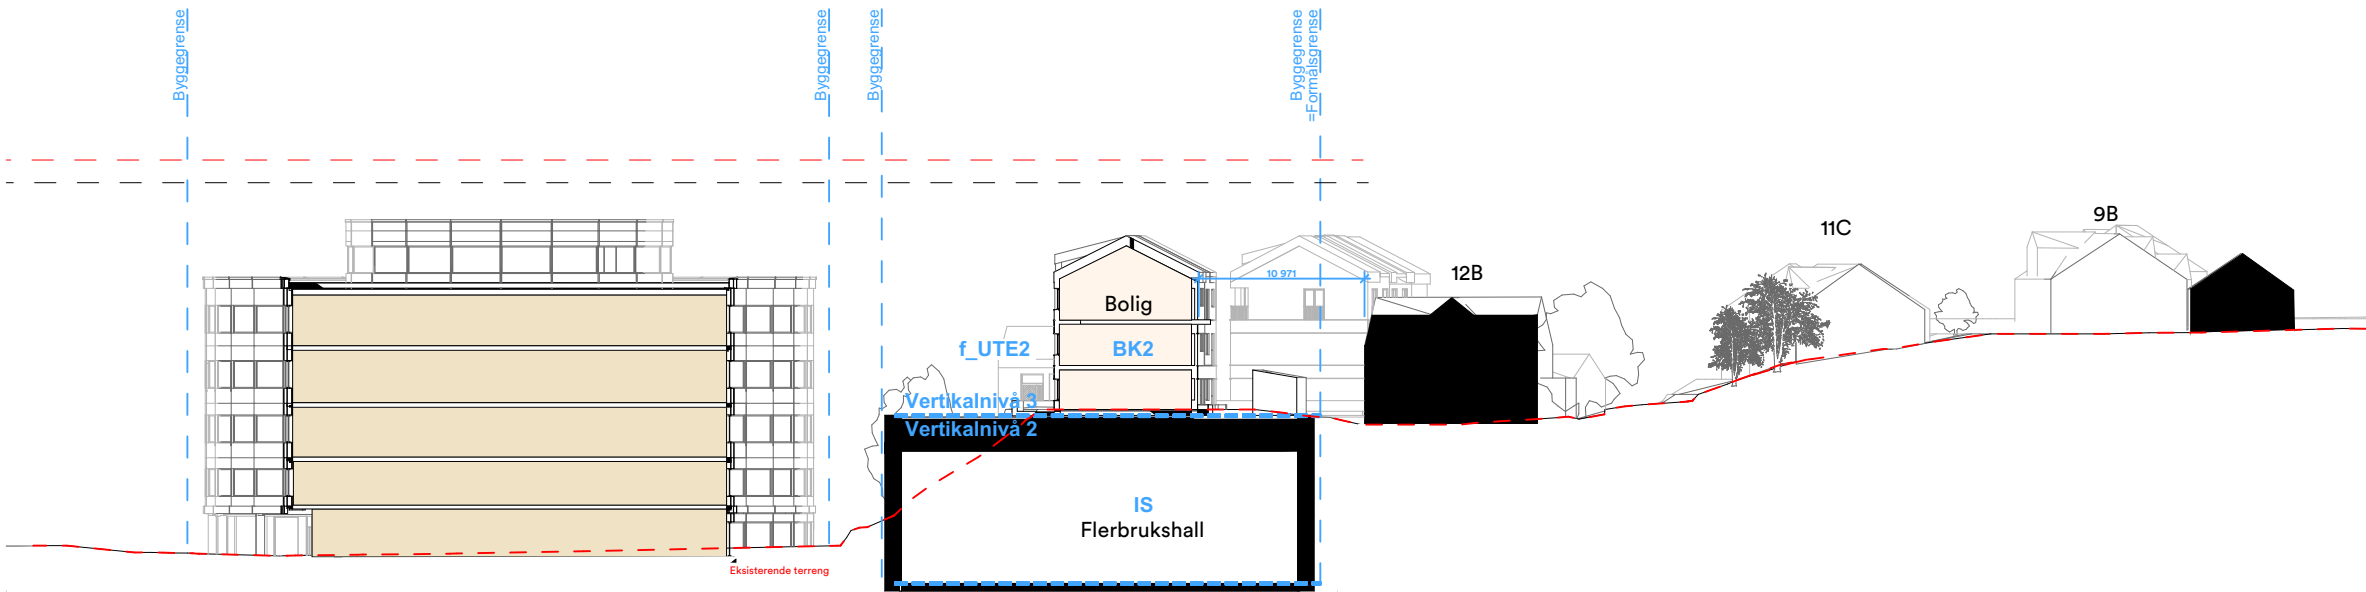


PLANLAGT


T 2

IS + BK2

Snitt F-F

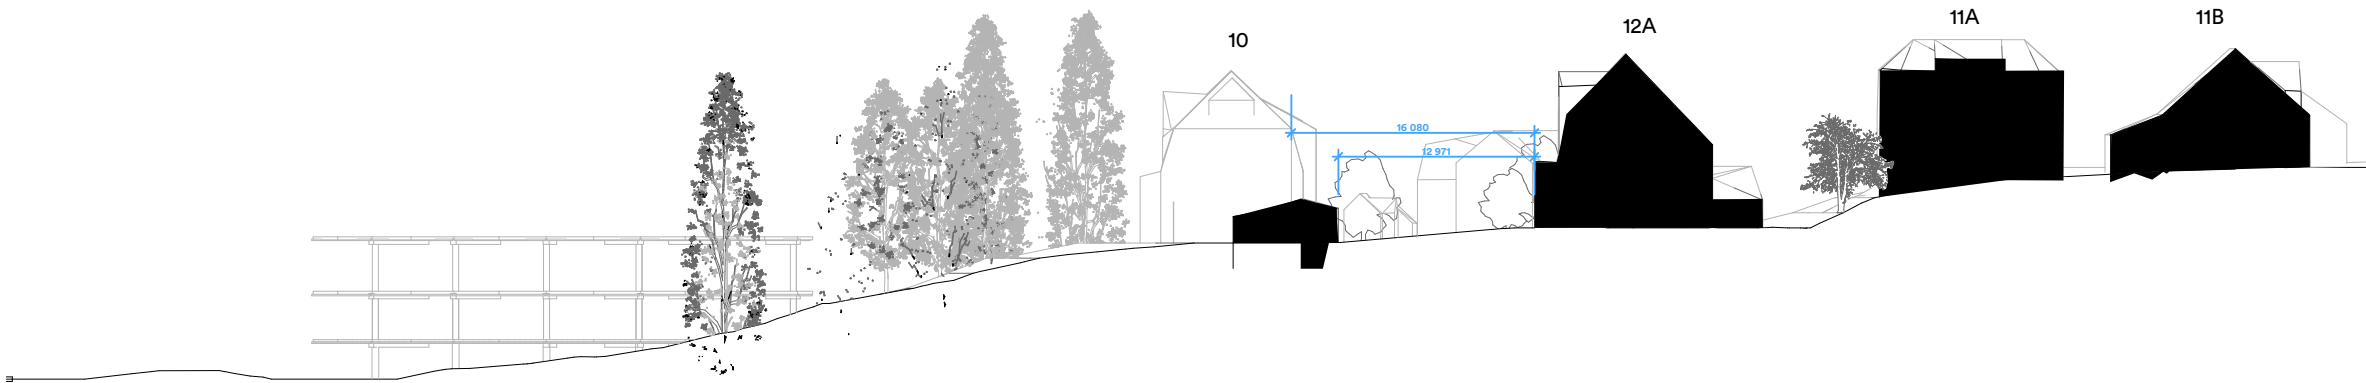

EKSISTERENDE

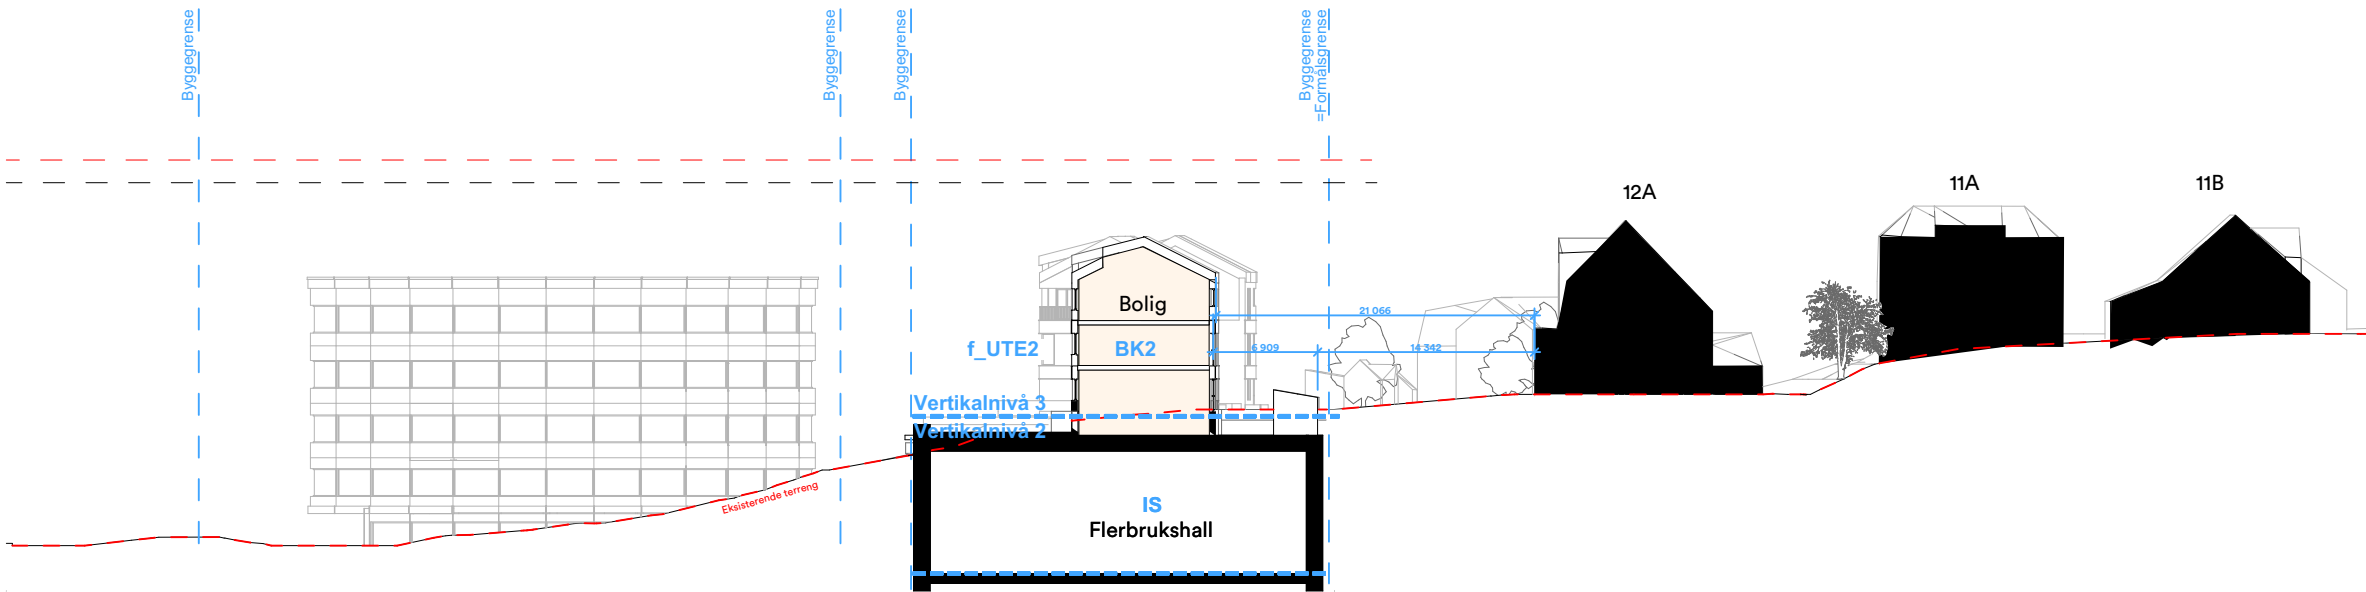


PLANLAGT


T 2

IS + BK2

21. mars kl. 12:00

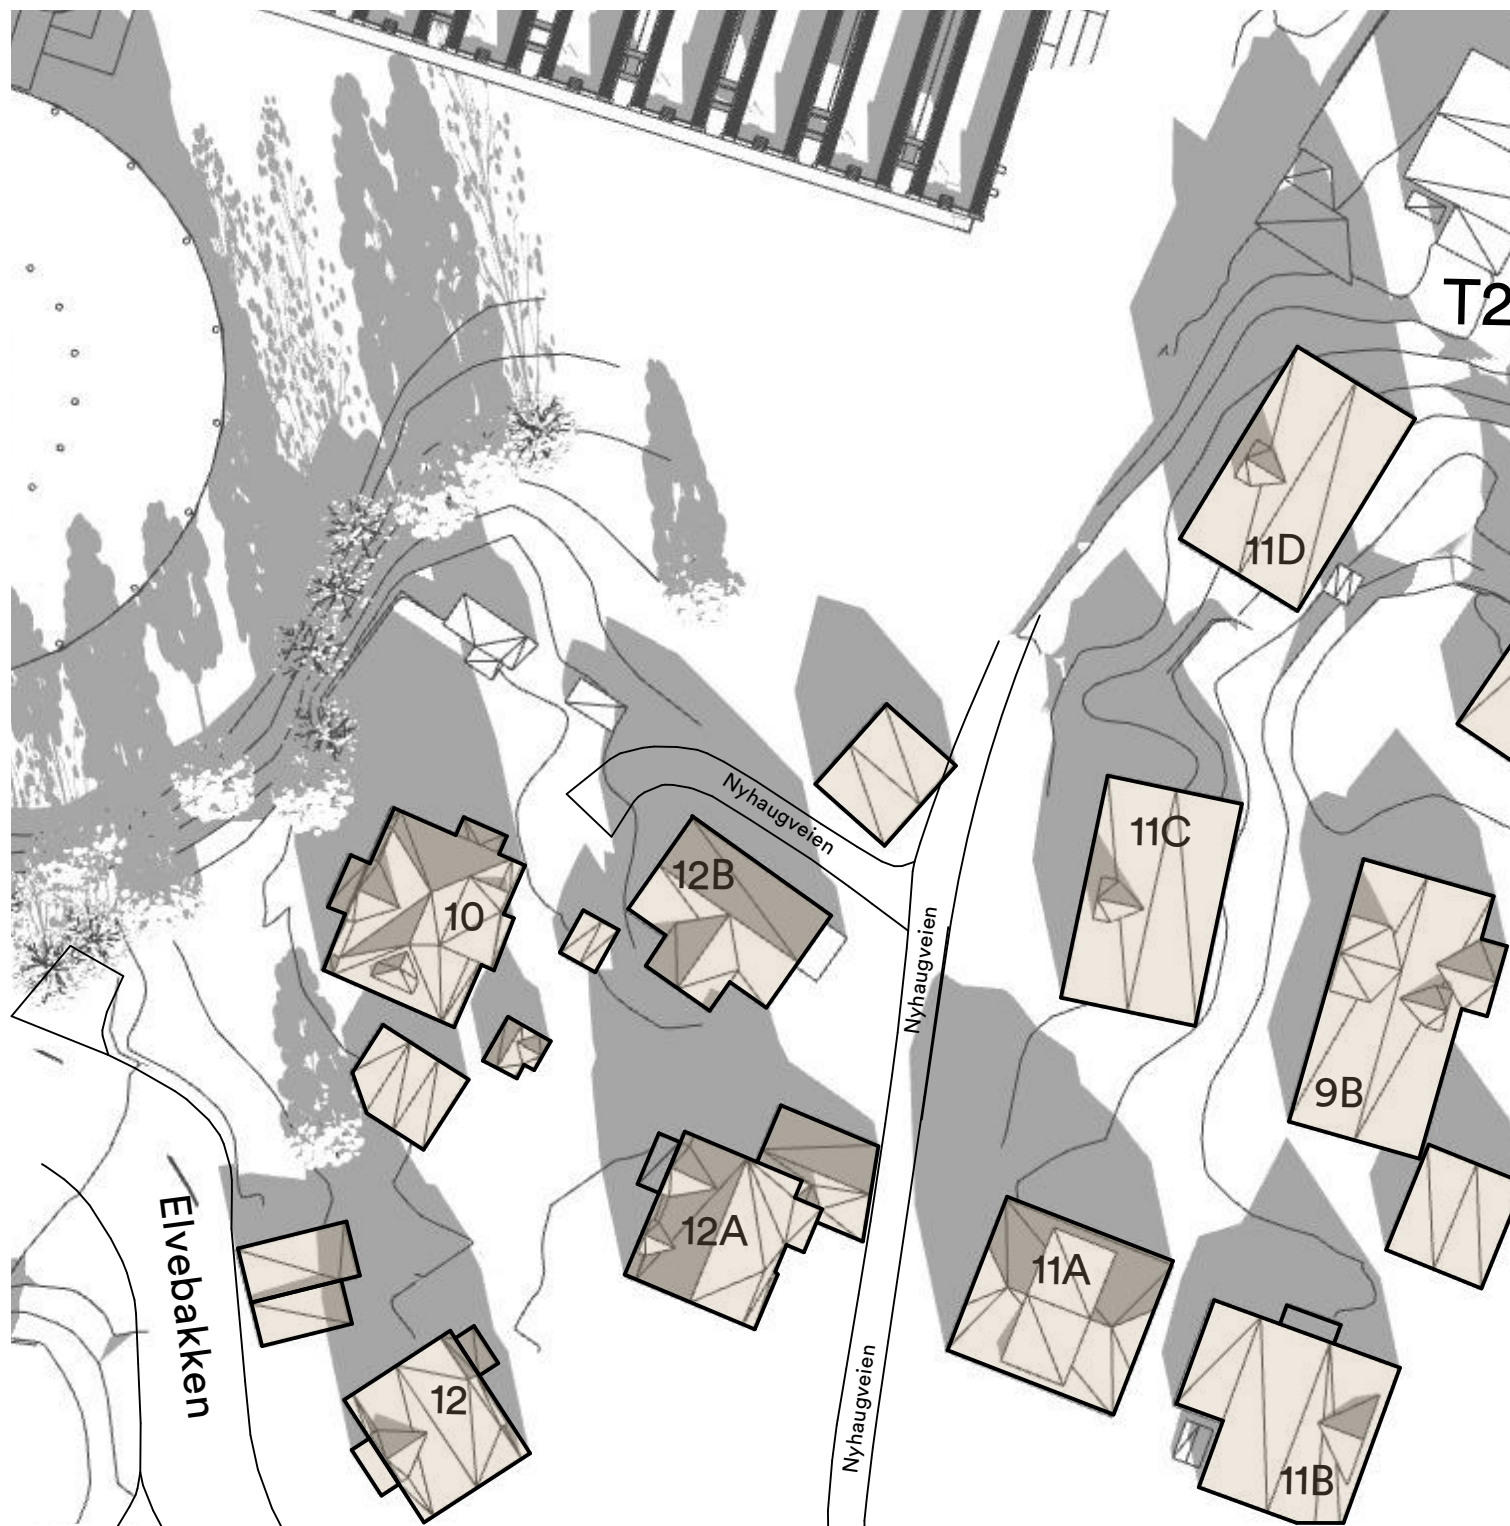

EKSISTERENDE

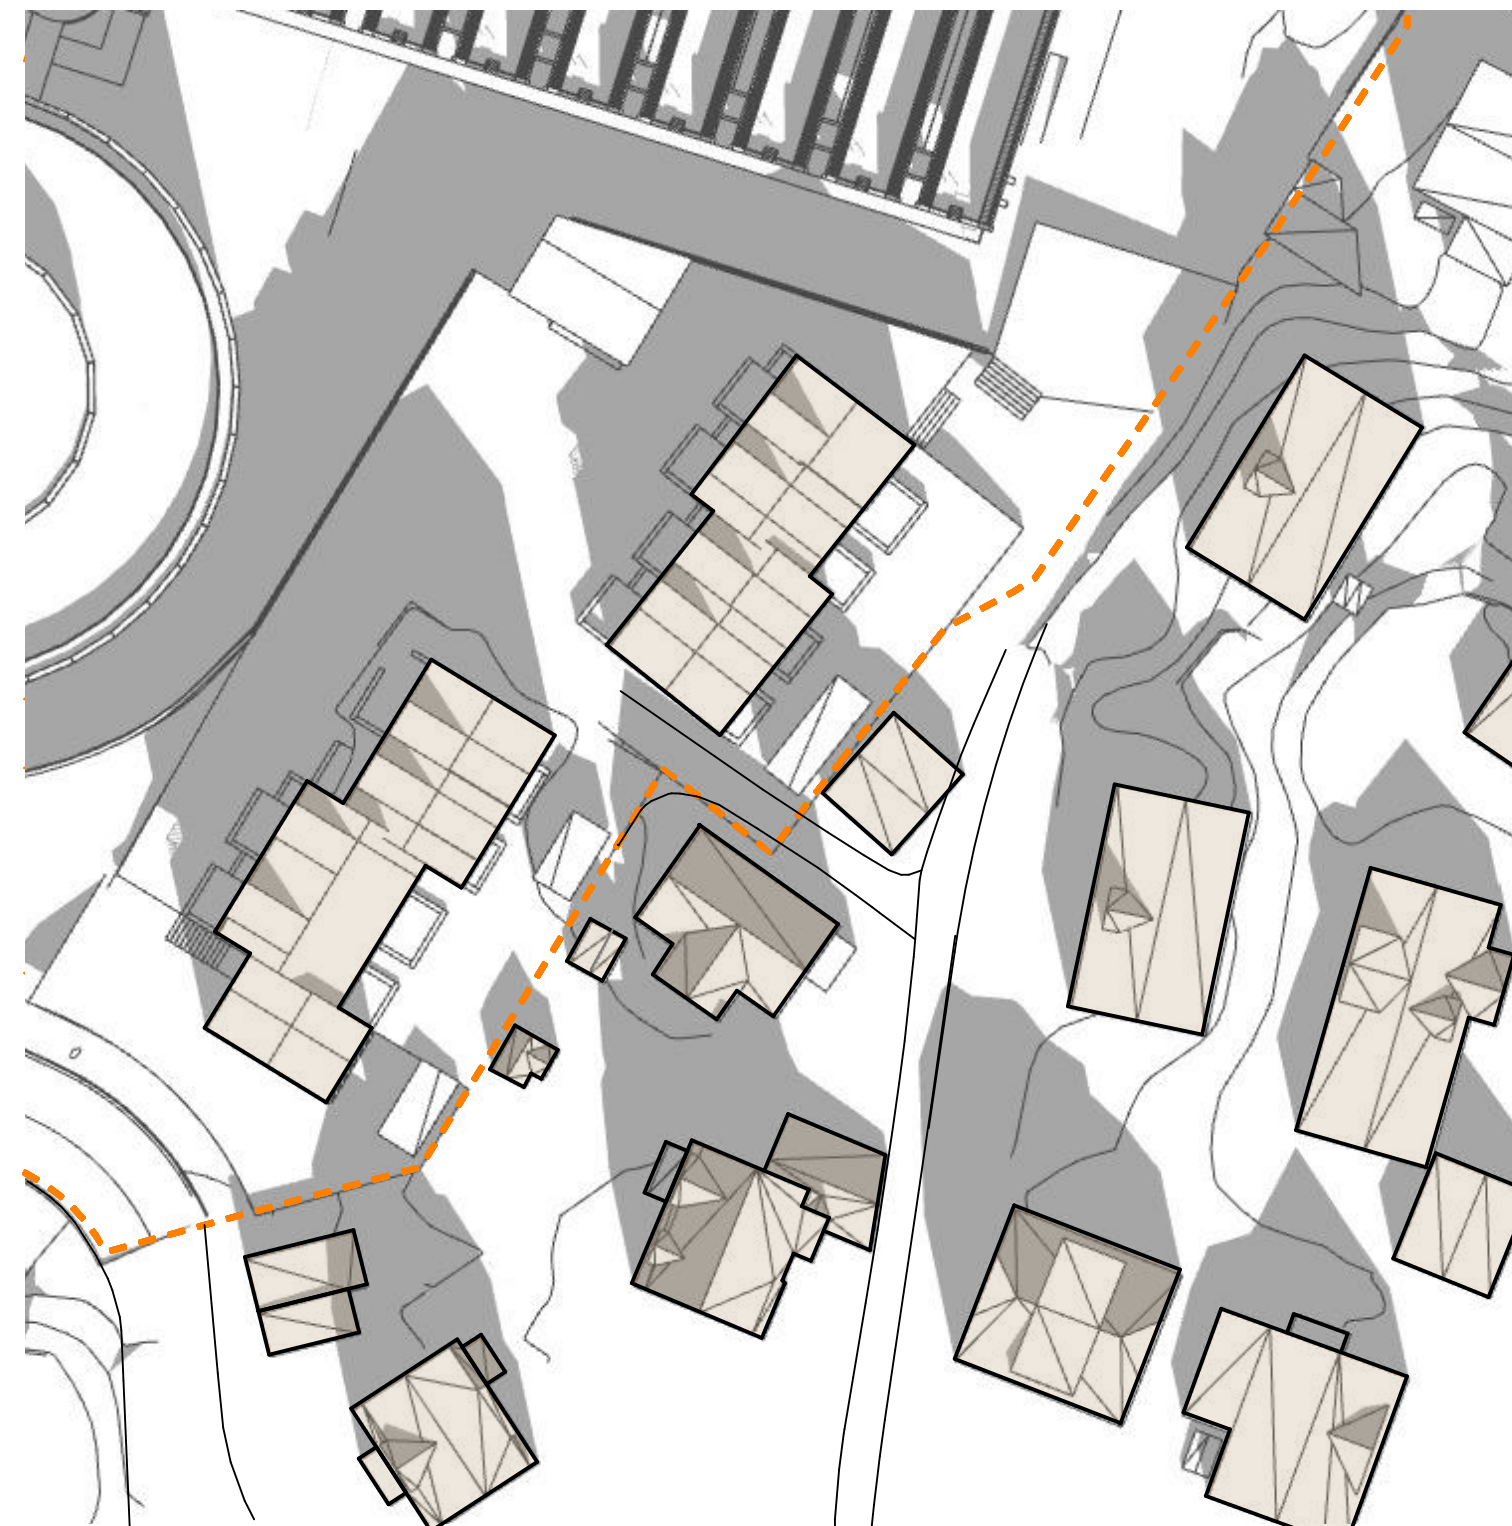

PLANLAGT

21. mars kl. 15:00



EKSISTERENDE



PLANLAGT



EKSISTERENDE



PLANLAGT



EKSISTERENDE



PLANLAGT



EKSISTERENDE




PLANLAGT

19.05.2025

20. mai kl. 18:00

Mad

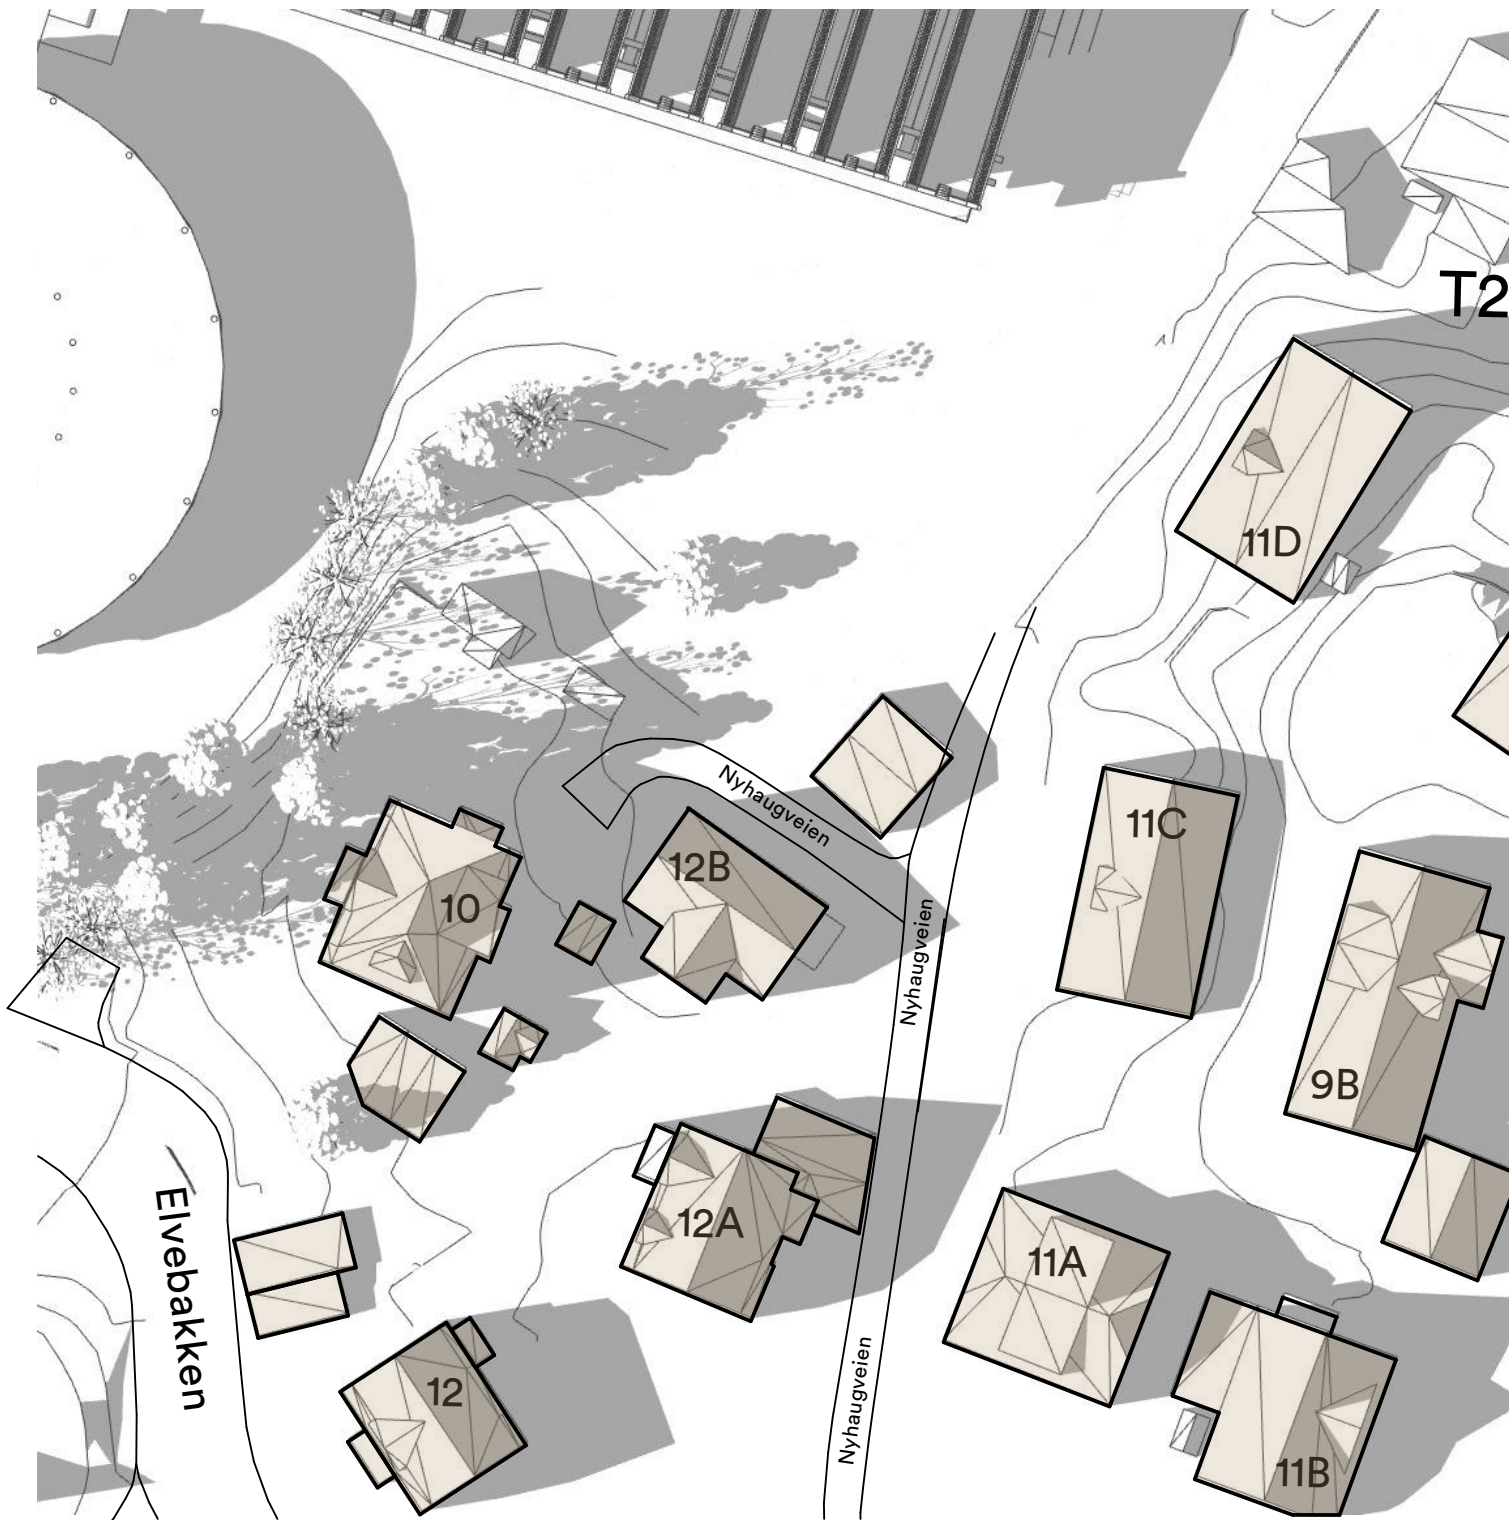

EKSISTERENDE



PLANLAGT

Kanalveien 90

N
1:500




EKSISTERENDE



PLANLAGT

20. juni kl. 18:00

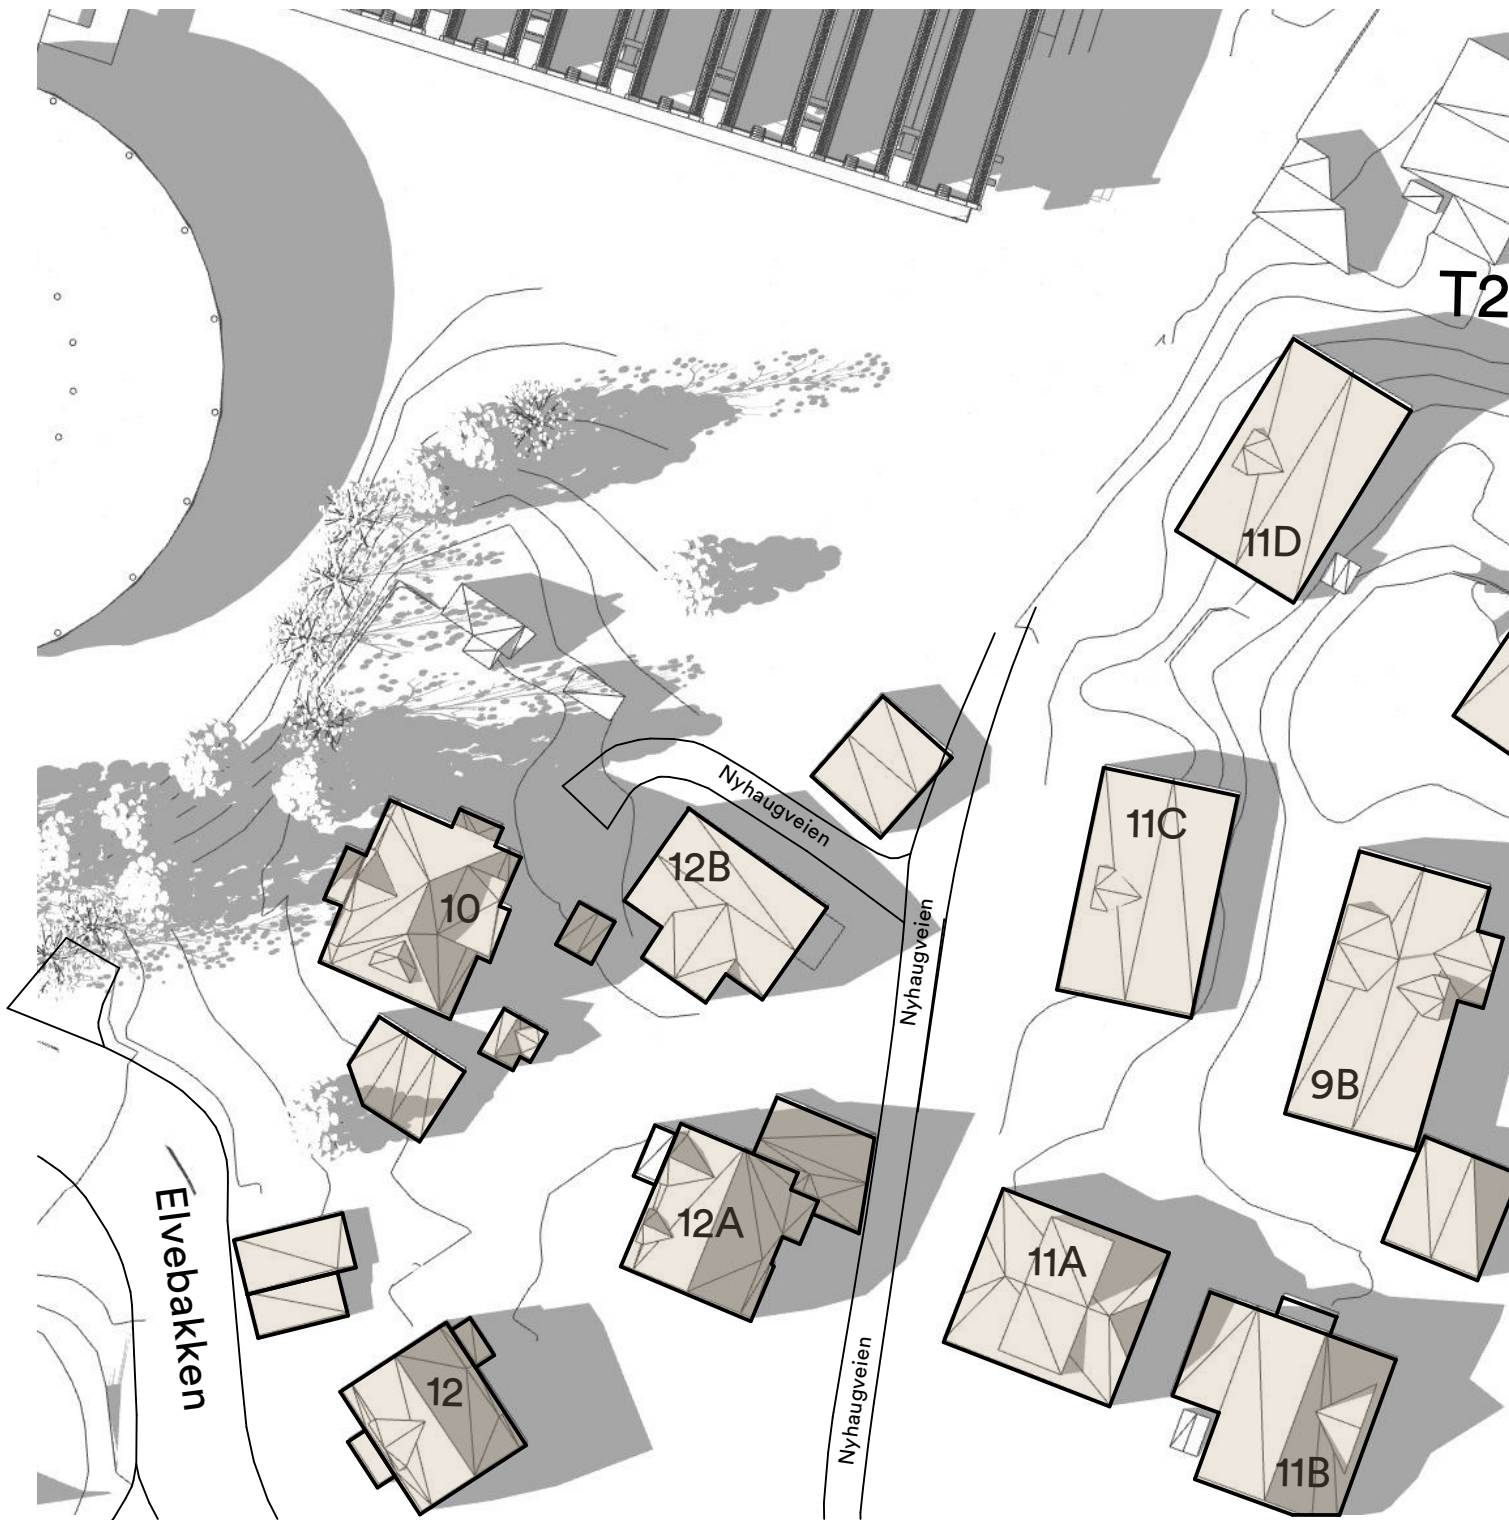

EKSISTERENDE



PLANLAGT



EKSISTERENDE



PLANLAGT