






Illustrasjon 1 - Privat uteareal
Kartmålestokk 1:200

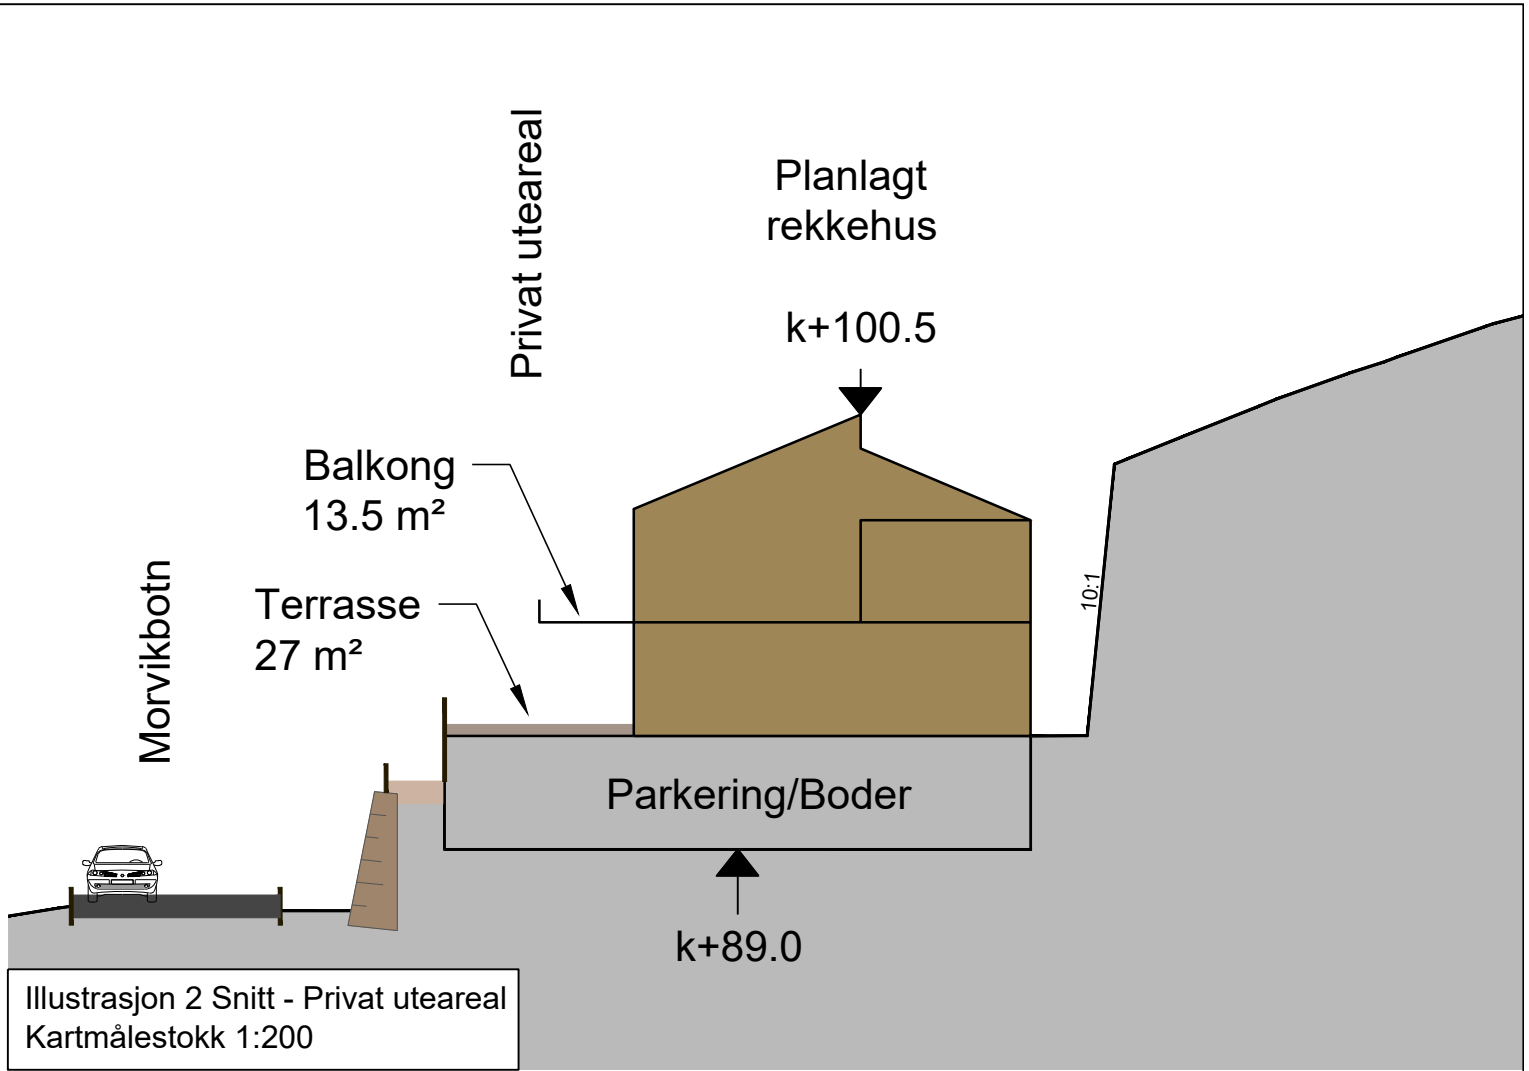


Illustrasjon 2 Snitt - Privat uteareal
Kartmålestokk 1:200

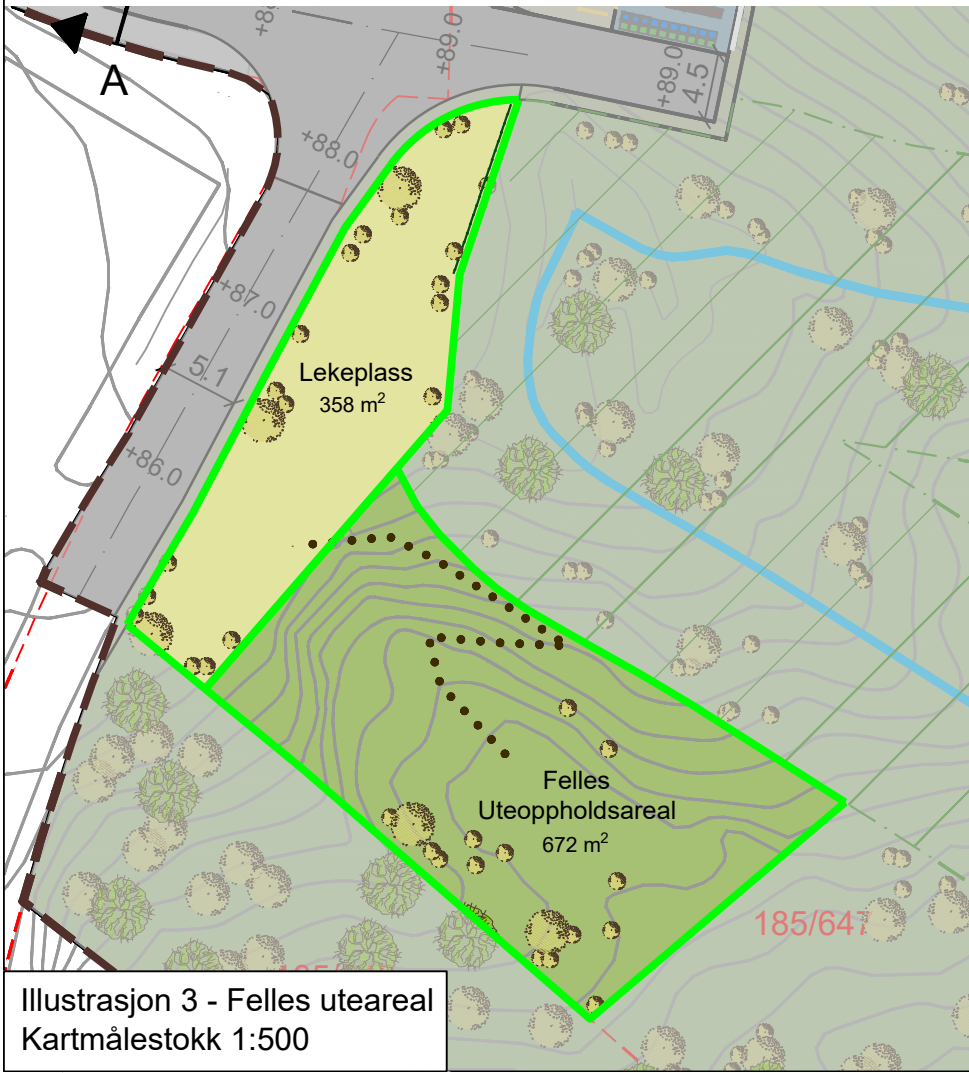

Illustrasjon 3 - Felles uteareal
Kartmålestokk 1:500

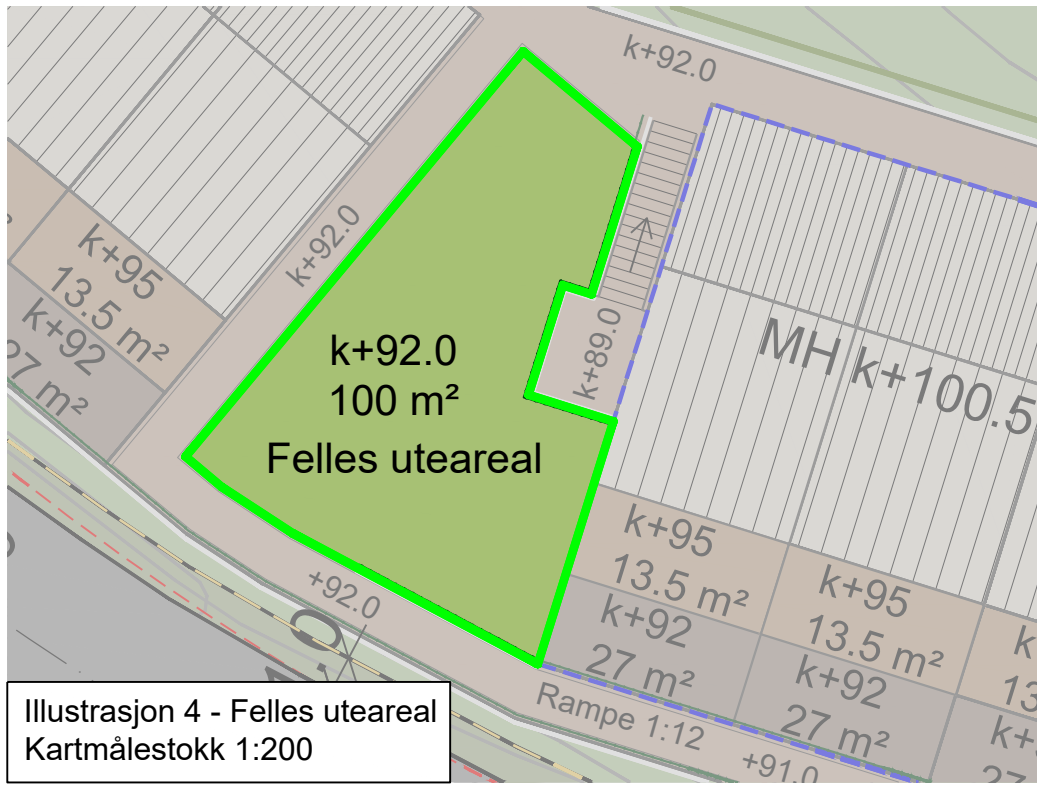

Illustrasjon 4 - Felles uteareal
Kartmålestokk 1:200

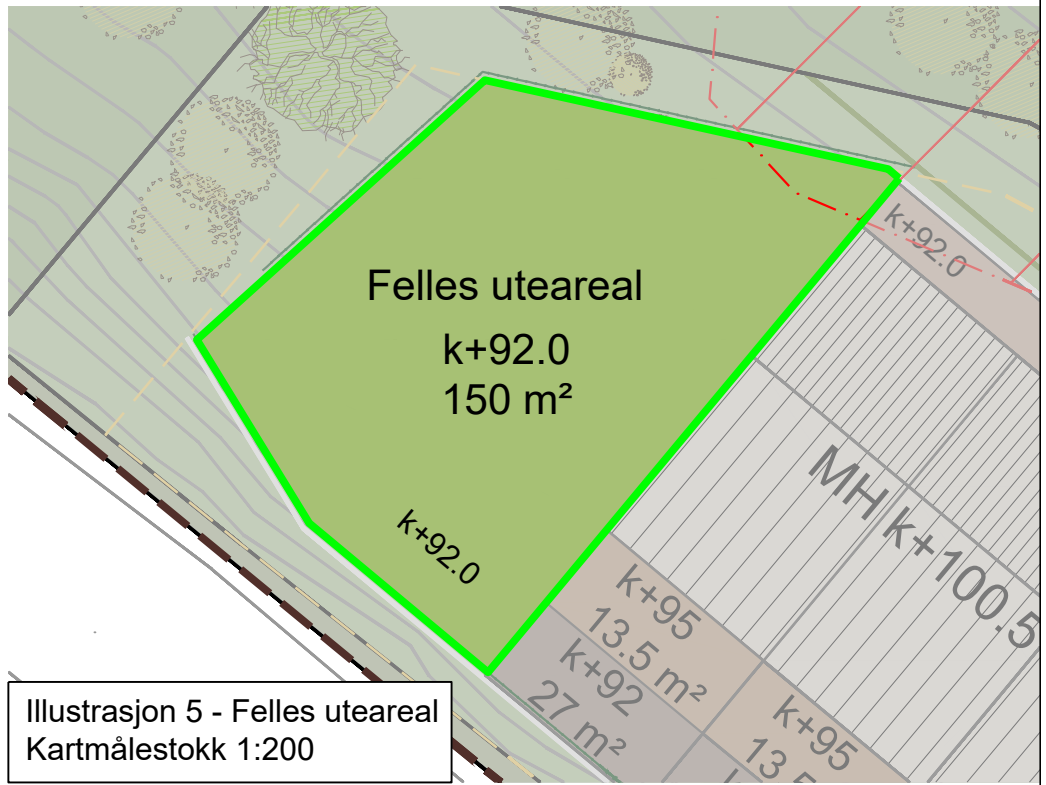

Illustrasjon 5 - Felles uteareal
Kartmålestokk 1:200

OVERSIKT OVER UTEOPPHOLDSAREAL

Privat uteareal per boenhet:

- Terrasse - 27 m²
- Balkong - 13.5 m²
- Totalt: 40.5 m²**

Totalt for 10 boenheter: 405 m²

Felles uteoppholdsareal:

- Uteoppholdsareal Illustrasjon 4 - 100 m²
- Uteoppholdsareal Illustrasjon 5 - 150 m²
- Uteoppholdsareal Illustrasjon 3 - 672 m²
- Lekeplass Illustrasjon 3 - 358 m²
- Totalt: 1280 m²**

Oversikt over uteoppholdsareal for:

Åsane, gnr. 185, bnr. 647 mfl.
STORBOTN, ÅSANE
Nasjonal arealplan-ID 4601_62950000



Kartmålestokk:

1:200, 1:500

Arkformat:

A1

Siste revisjonsdato

Utarbeidet av:



02.12.2025