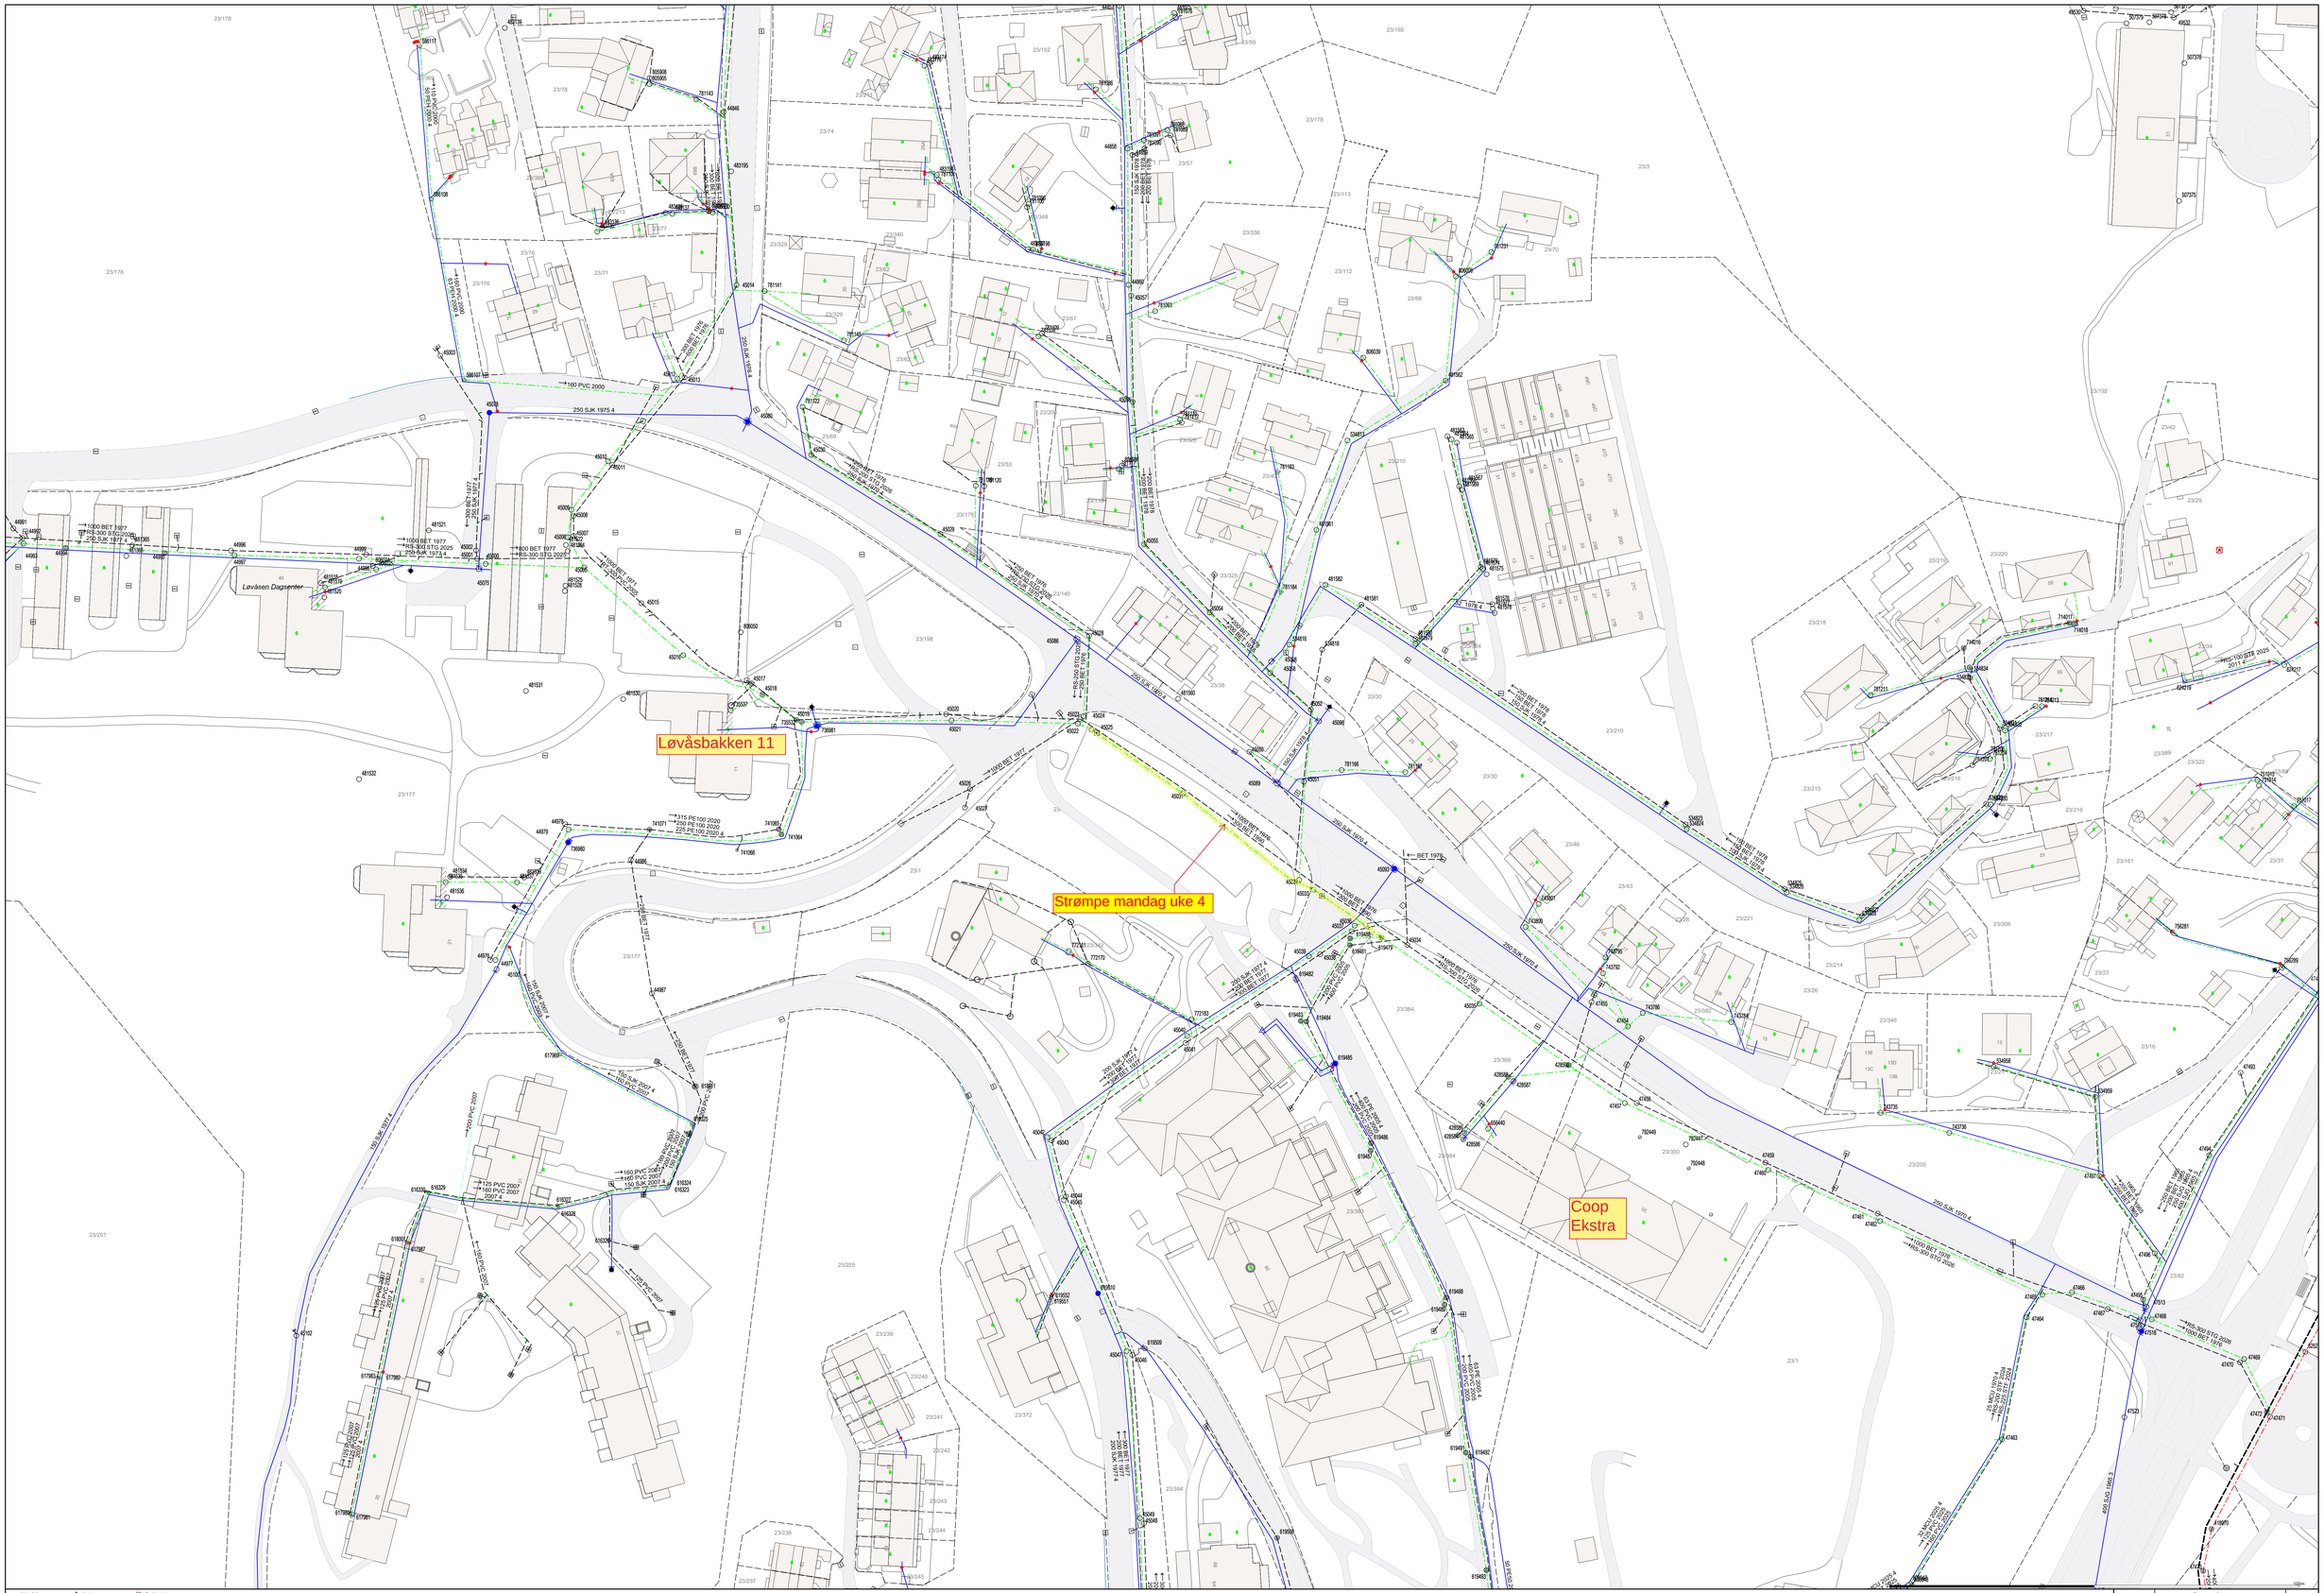

Avlagt felles
Spillvann
Vannledning
Overvann
Renseanl.
Drenn
Hydrofor
Hydrant
Kran
Kum
Overløp
Pumpestasjon spillvann
Pumpestasjon vann
Sandfangskum
Septiktank
Stengeventiler
Gatestuk
Stuk med sandfang
Stuk
Sprinkleranlegg
Utslippspunkt

Bergen kommune
Bergen Vann

BERGEN KOMMUNE

Dato : 2024.01.16
Sign : STEBA

ND2025-16 Løvåsveien uke 4

N

Målestokk
1:500

All informasjon i kartet må ansee som orienterende.