






1 Eksisterende

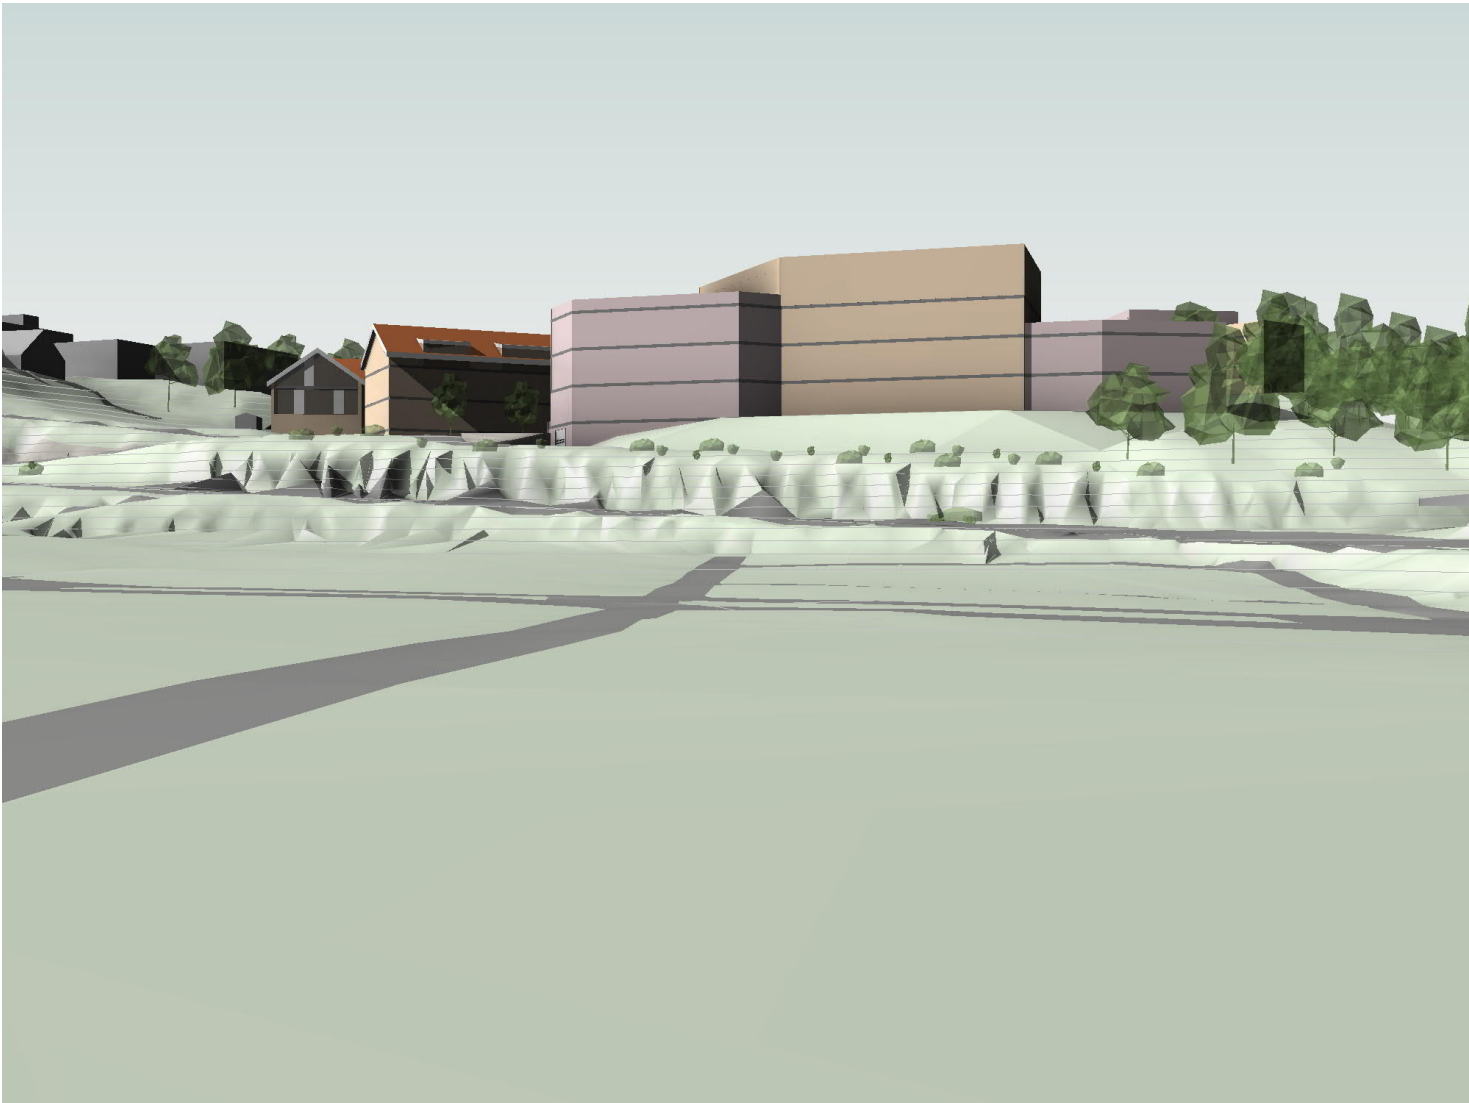

1 Planforslag

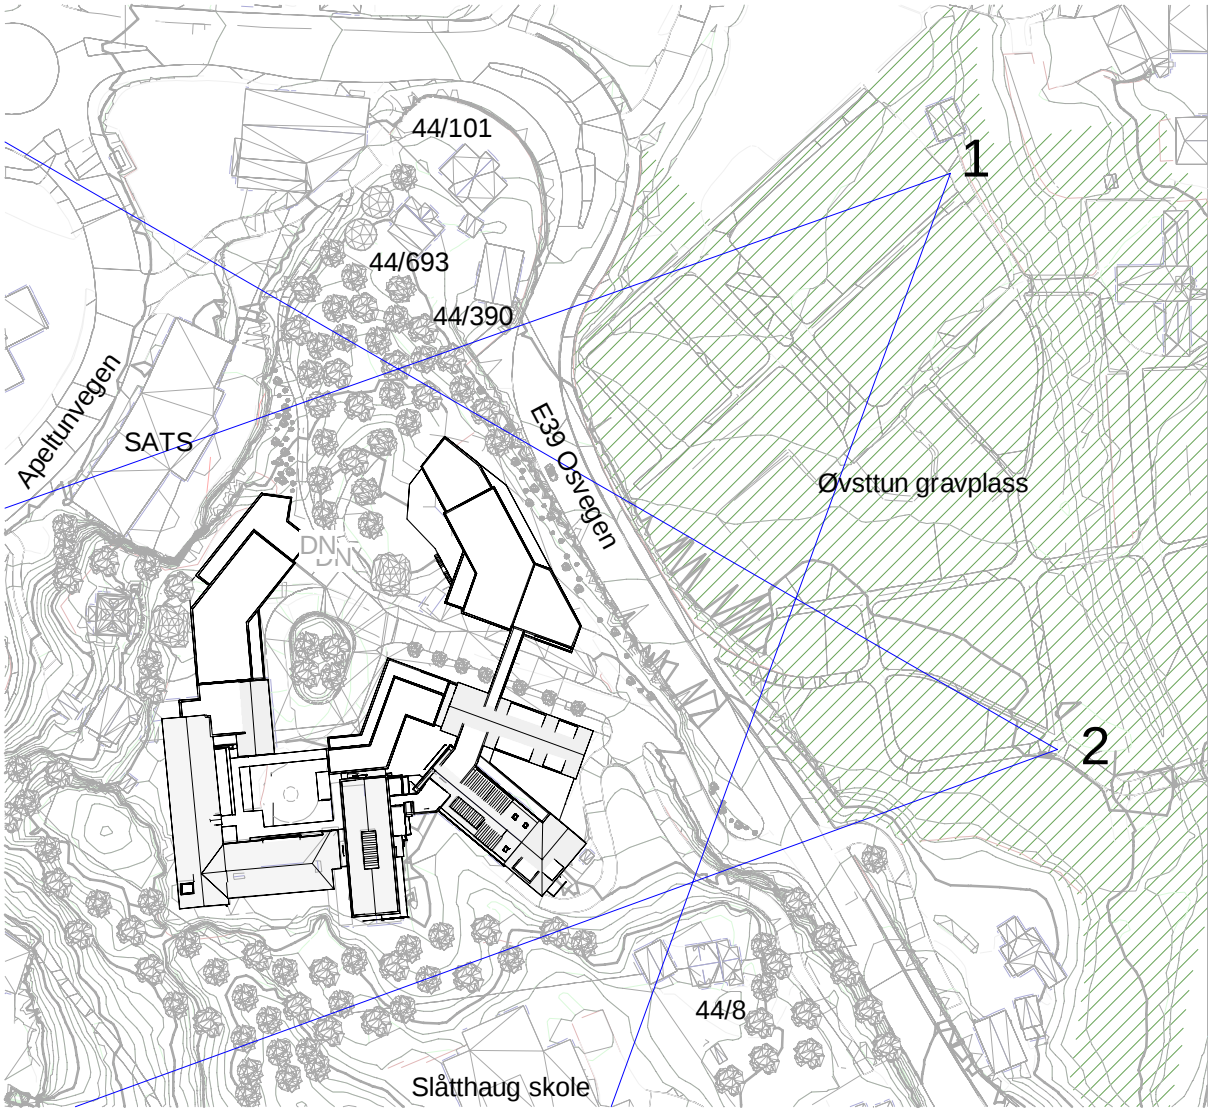

2 Eksisterende

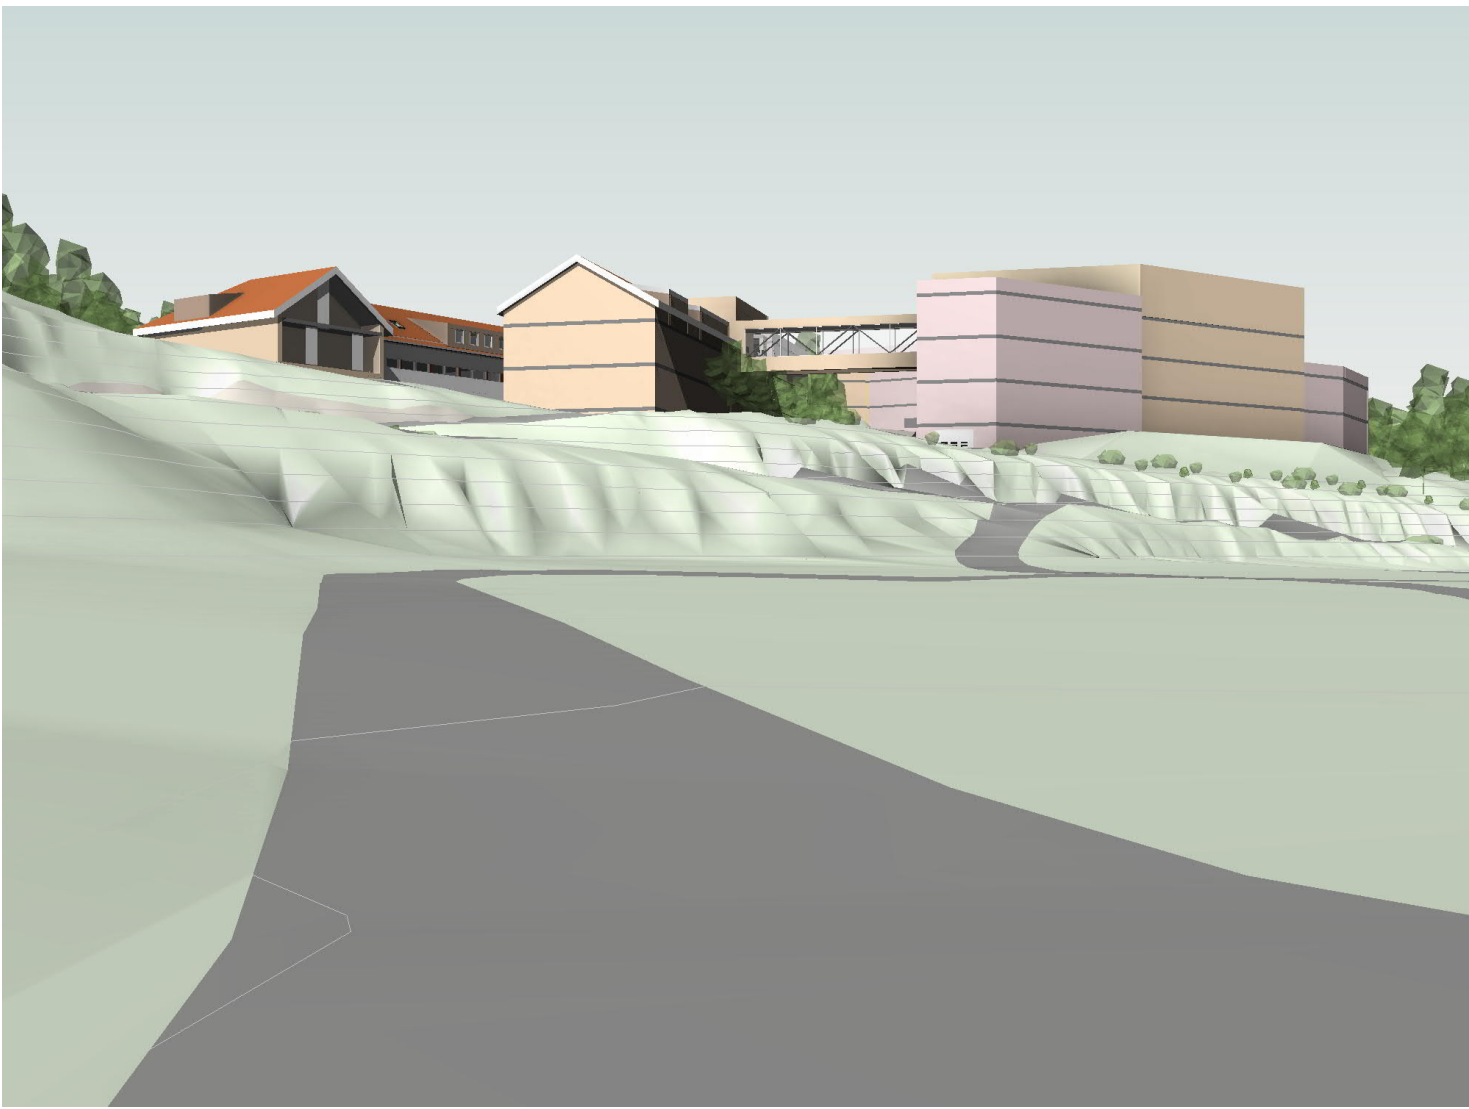

2 Planforslag

Perspektiv fra gravplass, datert 04.01.2024
Reguleringsplan SOLLI DPS FANA, gnr. 44 bnr. 9 mfl.
Plan-id: 64620000

Gnr./Bnr. 44/9
Tiltakshaver Solli DPS
Prosjektnavn Solli DPS Regulering
Tegningsnr. A1-210
Tegningsnavn Perspektiv fra gravplassen

Rev.	Dato	Beskrivelse	Tegn.	Kontr.
1	04.01.2024	Prosj.nr. 140110 Dato 04.01.2024 Målestokk A2	Tegningsstatus Planforslag 2. gang Sign. KD Kontr. AS	Rev.

Til: 55 30 06 00

Epost: post@holon.no

Web: http://holon.no

HOLON