


A - EKSISTERENDE SITUASJON



1A - 21. mars kl. 12
1 : 2000



2A - 21. mars kl. 15
1 : 2000

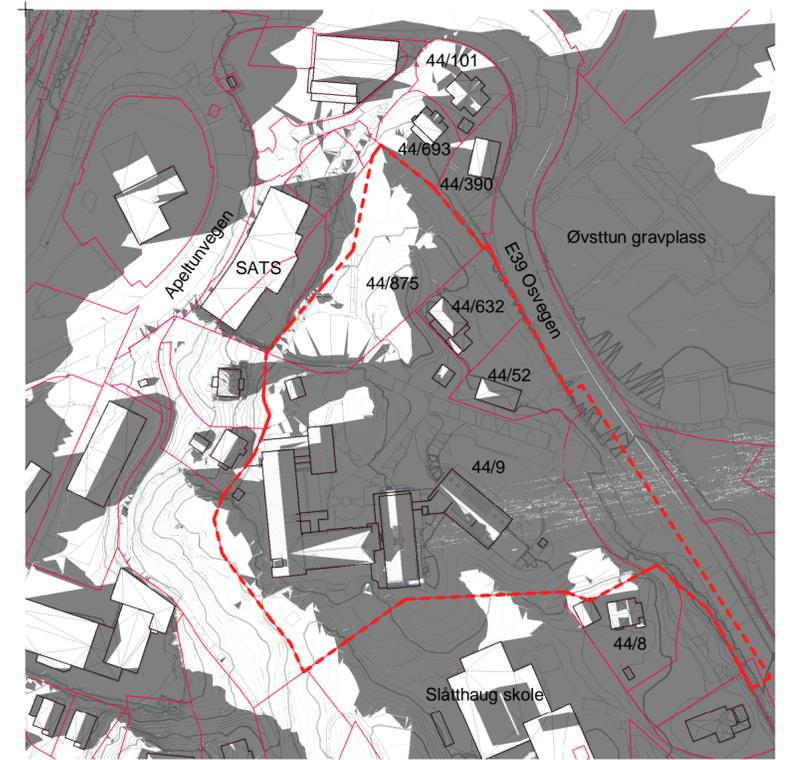

3A - 21. mars kl. 18
1 : 2000


B - PLANFORSLAG



1B - 21. mars kl. 12
1 : 2000



2B - 21. mars kl. 15
1 : 2000

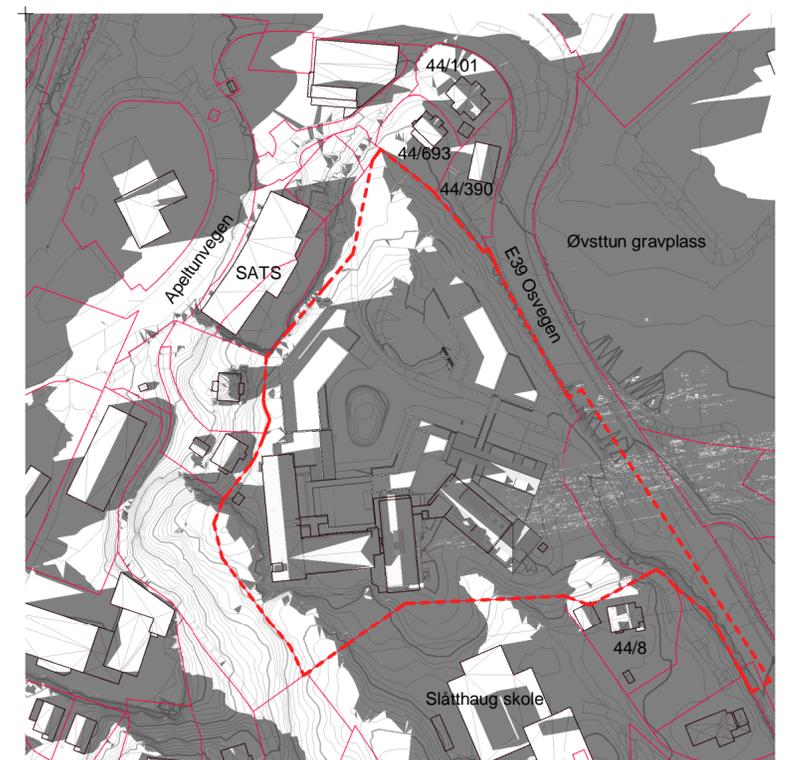

3B - 21. mars kl. 18
1 : 2000

--- Plangrense
- - - Eiendomsgrense

0 50m 100m




9 Sol- og skyggeillustrasjoner del 1, datert 02.07.2021
Reguleringsplan SOLLI DPS FANA, gnr. 44 bnr. 9 mfl.
Plan-id: 64620000

Gnr./Bnr. 44/9
Tiltakshaver Solli DPS
Prosjektnavn Solli DPS Regulering
Tegningsnavn Solstudier mars

Rev.	Dato	Beskrivelse	Tegn.	Kontr.
1	02.07.21	Planforslag 2. gang		
Prosj.nr. 140110		Dato 02.07.21	Tegningsstatus Planforslag 2. gang	
Målestokk 1 : 2000		Arkstorrelse A2	Sign. KD	Kontr. TG
Tegningsnr. A1-201		Rev.		



A - EKSISTERENDE SITUASJON

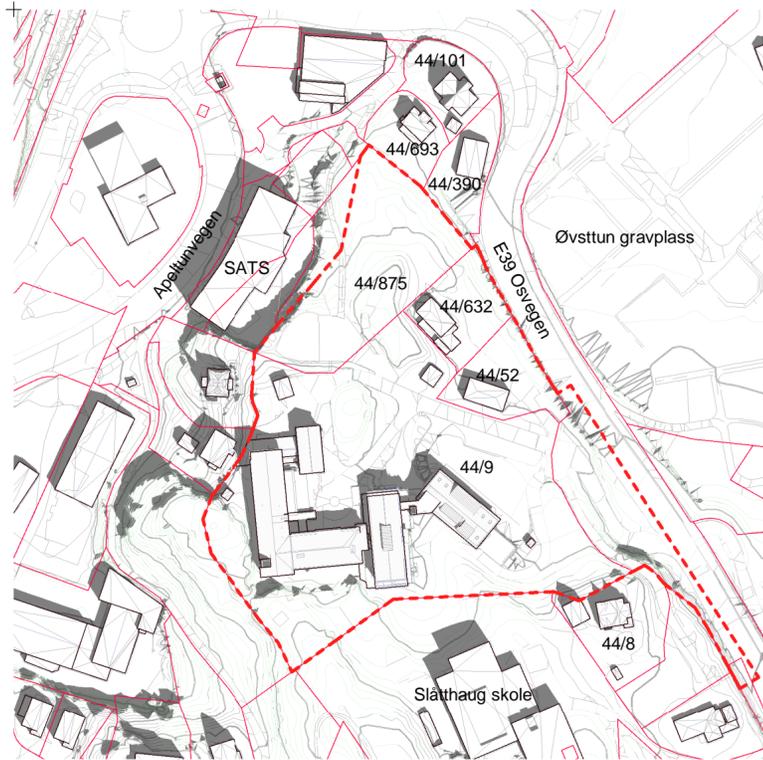

4A - 20. mai kl 12
1 : 2000



5A - 20. mai kl 15
1 : 2000




6A - 20. mai kl 18
1 : 2000

B - PLANFORSLAG



4B - 20. mai kl 12
1 : 2000

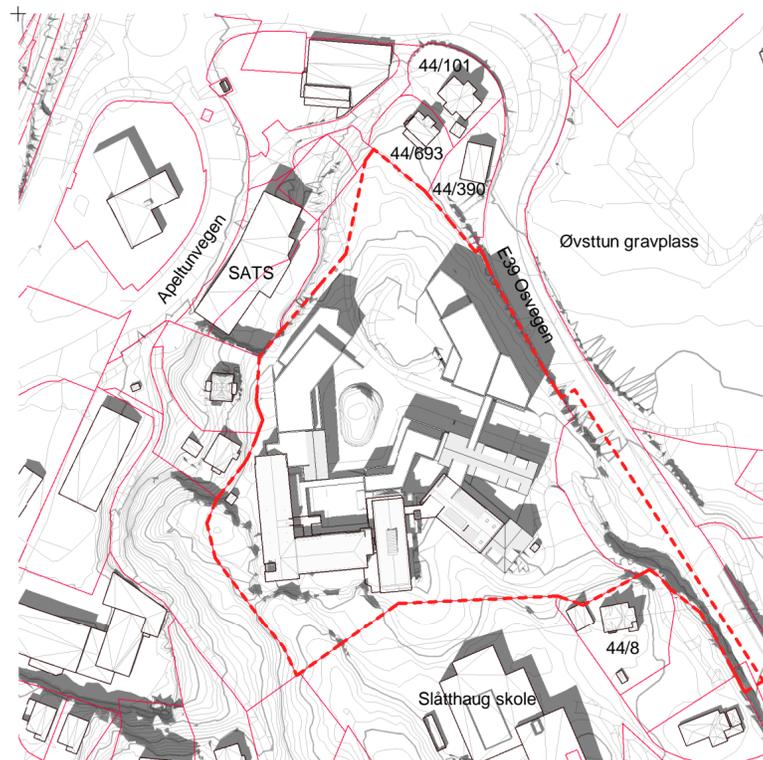

5B - 20. mai kl 15
1 : 2000



6B - 20. mai kl 18
1 : 2000

--- Plangrense
--- Eiendomsgrense

0 50m 100m



9 Sol- og skyggeillustrasjoner del 2, datert 02.07.2021
Reguleringsplan SOLLI DPS FANA, gnr. 44 bnr. 9 mfl.
Plan-id: 64620000

Gnr./Bnr. 44/9
Tiltakshaver Solli DPS
Prosjektnavn Solli DPS Regulering
Tegningsnavn Solstudier mai

Rev.	Dato	Beskrivelse	Tegn.	Kontr.
140110	02.07.21	Planforslag 2. gang		
Målestokk	Arkstorrelse	Sign.	Kontr.	
1 : 2000	A2	KD	TG	
Tegningsnr.				Rev.
A1-202				




A - EKSISTERENDE SITUASJON



7A - 20. mai kl 20
1 : 2000



8A - 21. juni kl 18
1 : 2000

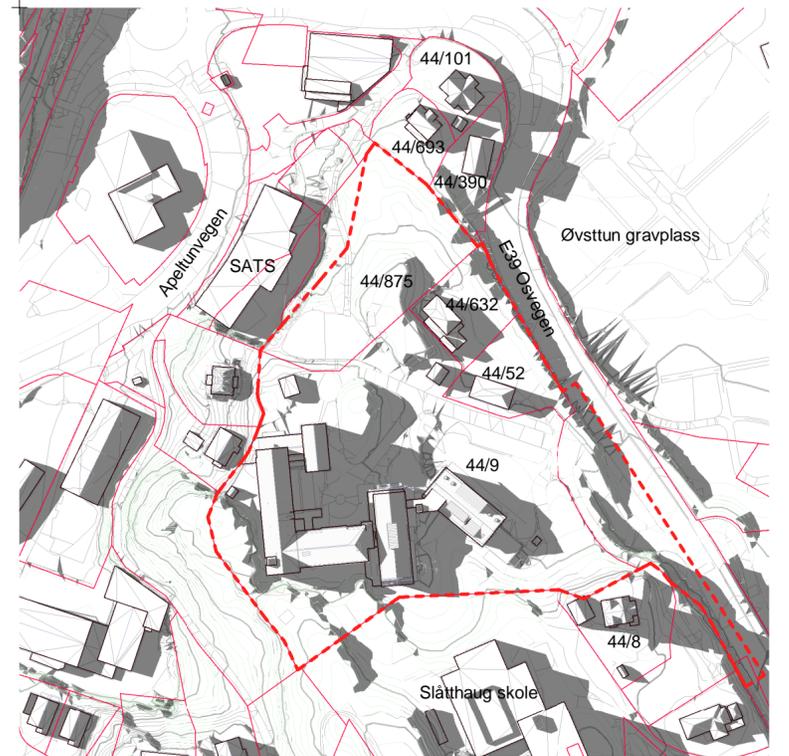

9A - 21. juni kl 20
1 : 2000


B - PLANFORSLAG



7B - 20. mai kl 20
1 : 2000



8B - 21. juni kl 18
1 : 2000

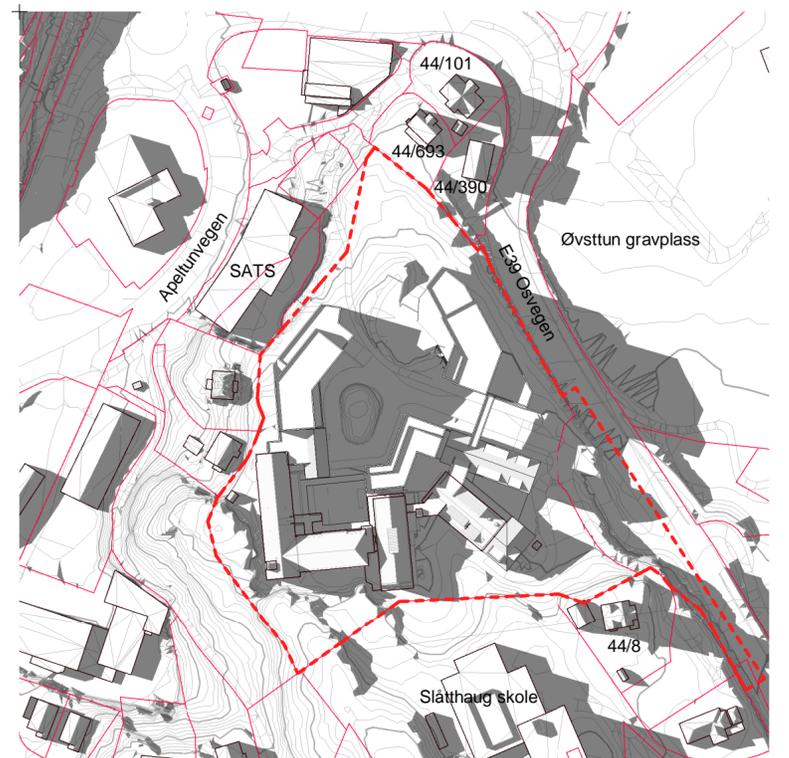

9B - 21. juni kl 20
1 : 2000

--- Plangrense
- - - Eiendomsgrense

0 50m 100m



9 Sol- og skyggeillustrasjoner del 3, datert 02.07.2021
Reguleringsplan SOLLI DPS FANA, gnr. 44 bnr. 9 mfl.
Plan-id: 64620000

Gnr./Bnr. 44/9
Prosjektnavn **Solli DPS Regulering**
Tegningsnavn Solstudier mai-juni
Tiltakshaver **Solli DPS**

Rev.	Dato	Beskrivelse	Tegn.	Kontr.
1	02.07.21	Planforslag 2. gang		
Prosj.nr. 140110		Dato 02.07.21	Tegningsstatus Planforslag 2. gang	
Målestokk 1 : 2000		Ark.storrelse A2	Sign. KD	Kontr. TG
Tegningsnr. A1-203		Rev.		

