



N

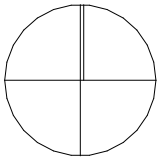

20 m

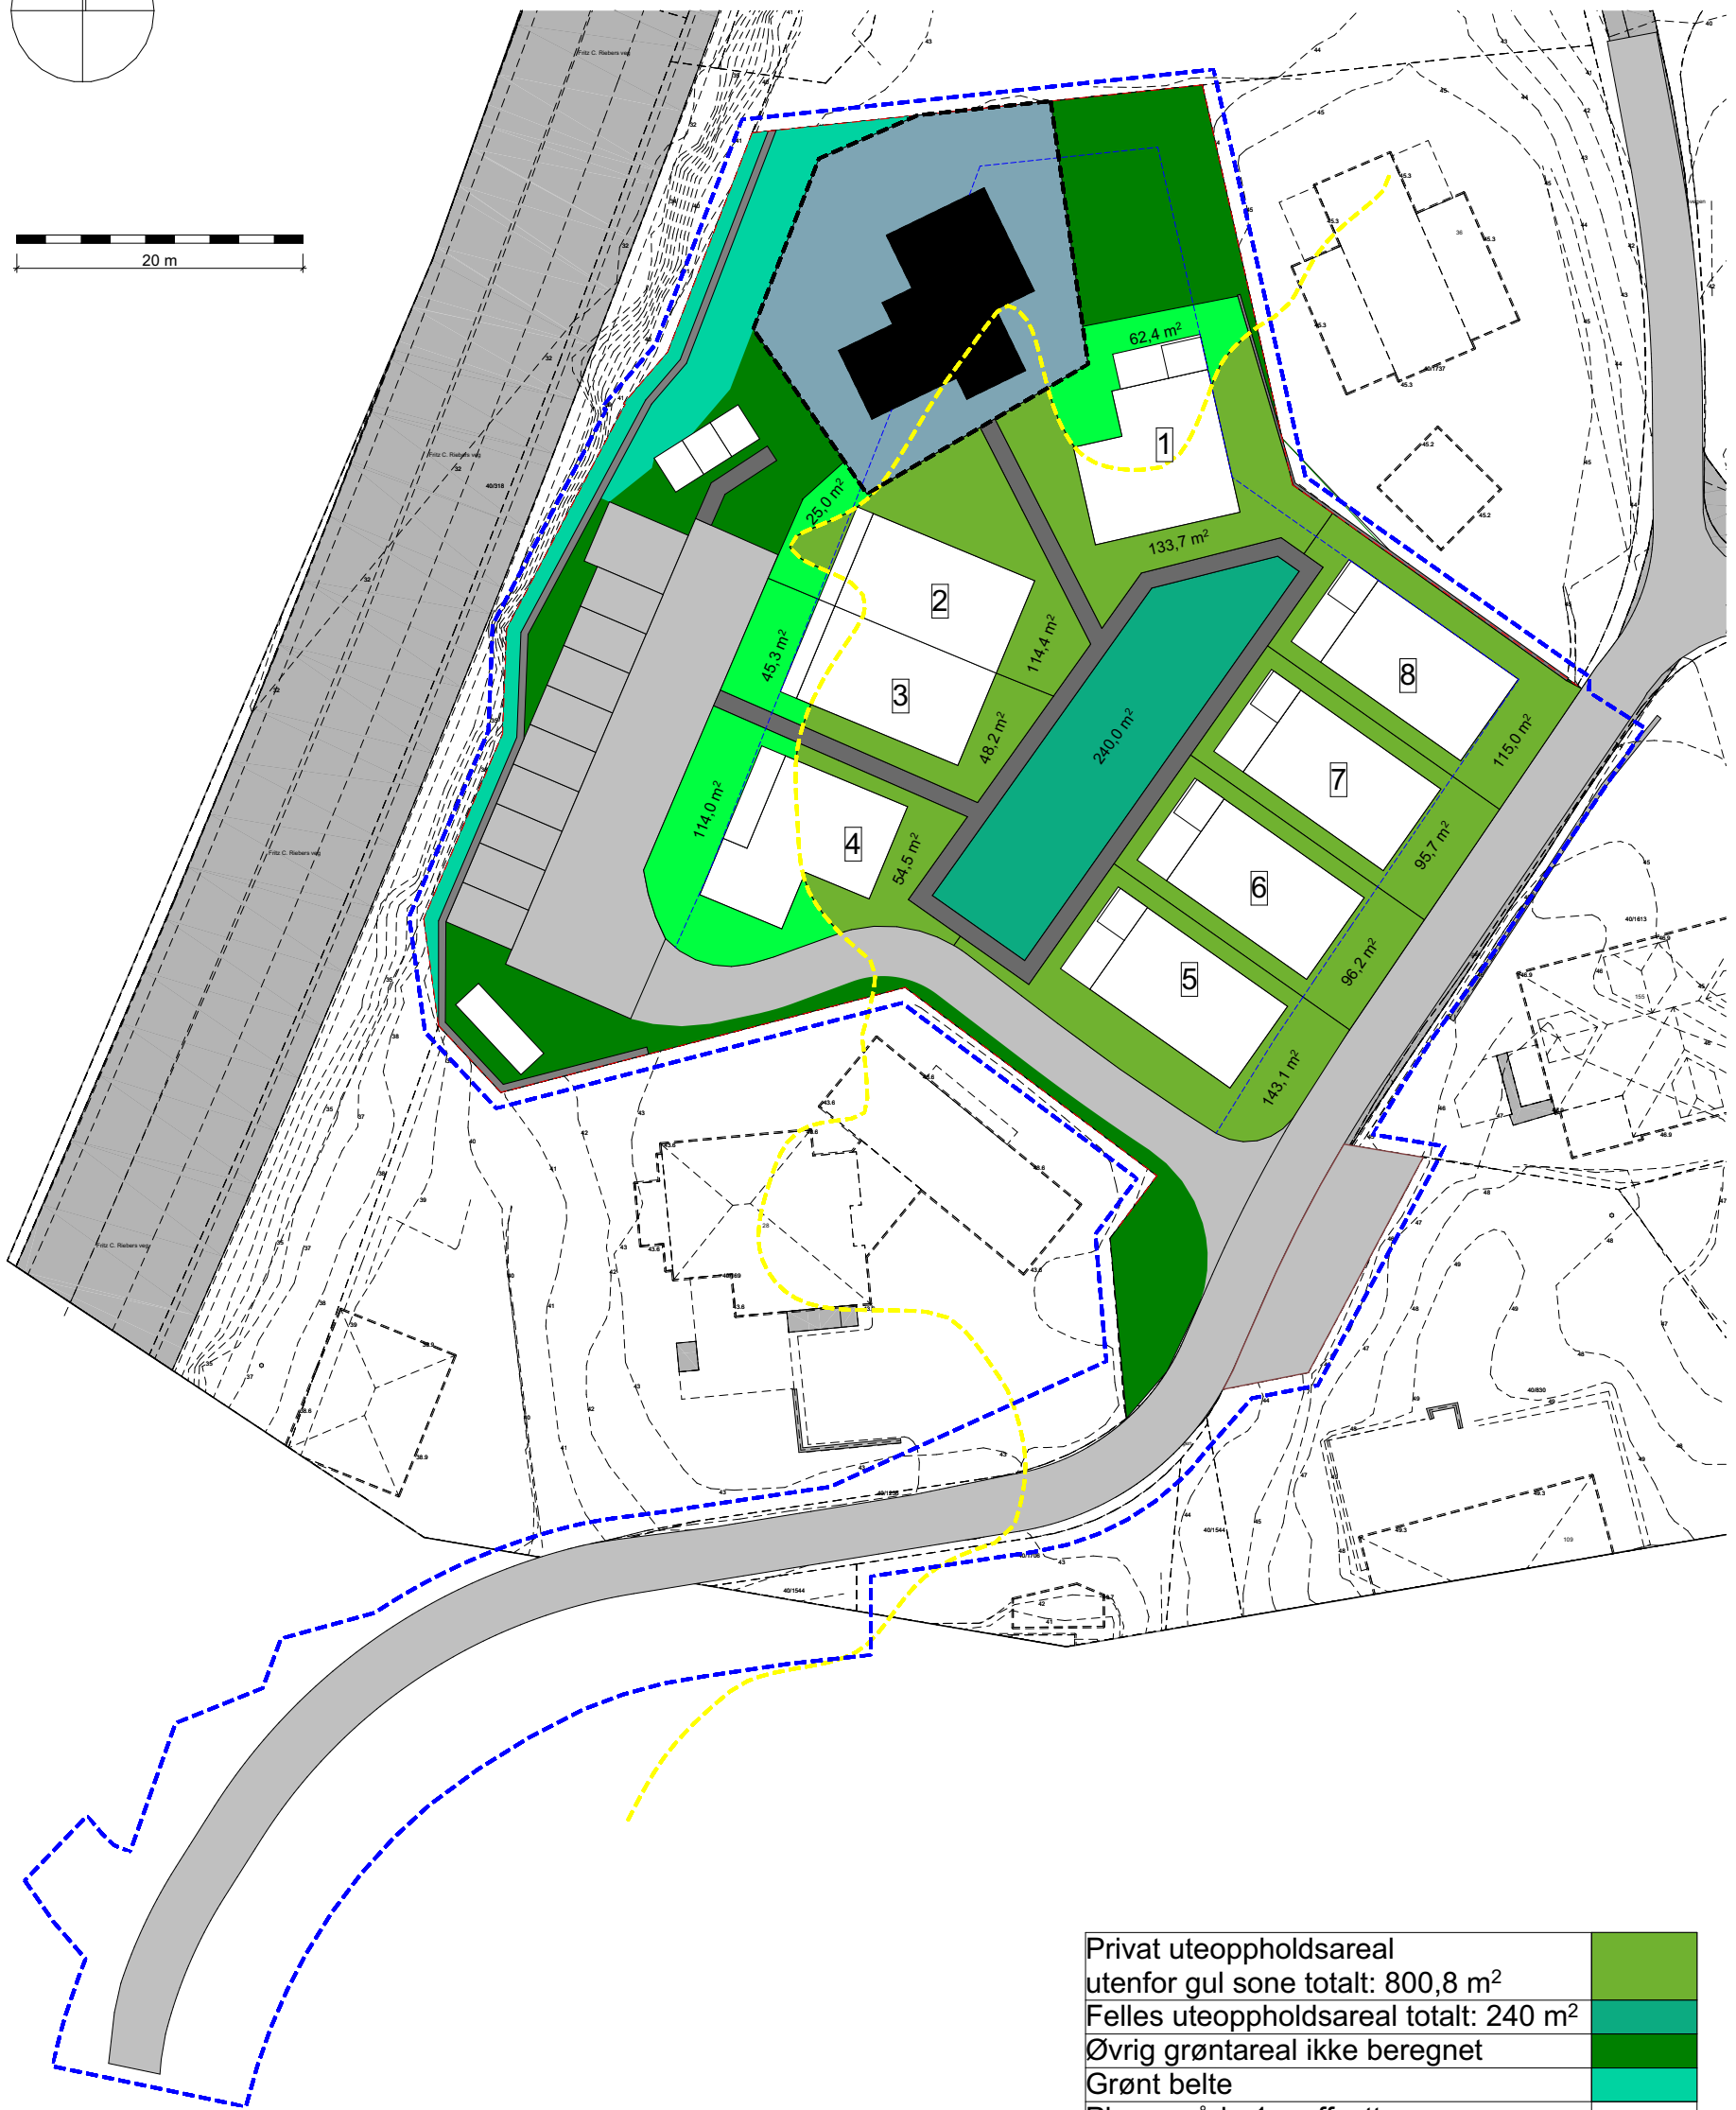

Privat uteoppholdsareal utenfor gul sone totalt: 800,8 m ²	
Felles uteoppholdsareal totalt: 240 m ²	
Øvrig grøntareal ikke beregnet	
Grønt belte	
Planområde 1m offsett	
Ytterkant gul støysone	
Byggegrense	
Eksisterende bolig	
Privat uteoppholdsareal eksisterende bolig	
Privat uteoppholdsareal i gul sone totalt: 246,7 m ²	