
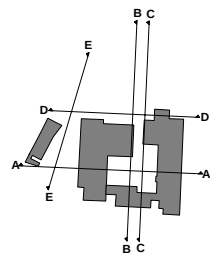
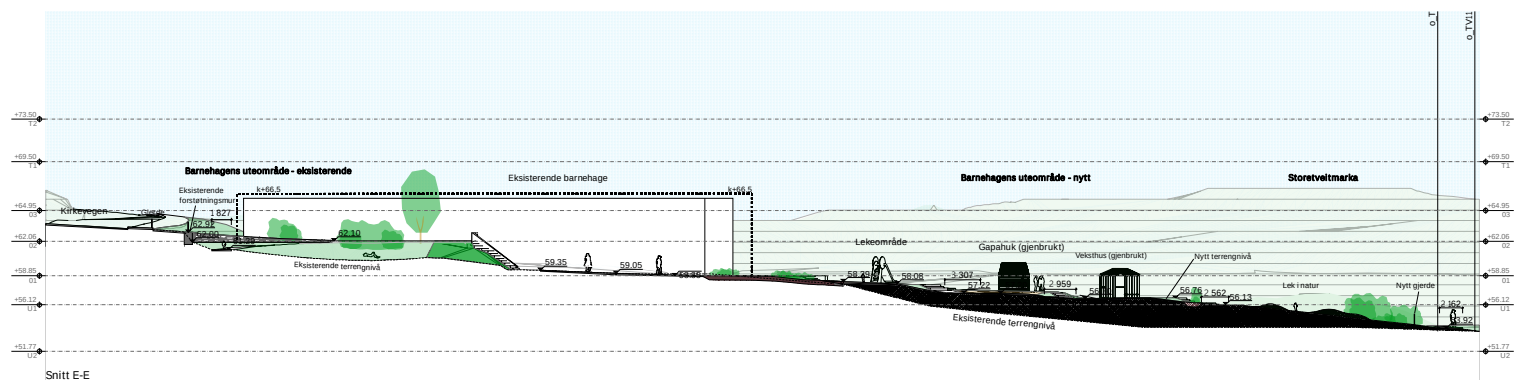



Storetveit Ungdomsskole

Illustrasjonsvedlegg - Fasader og snitt


Detaljregulering. Fana, gnr. 13 bnr. 808 m l. Storetveit ungdomsskole

Dato 26.08.2025

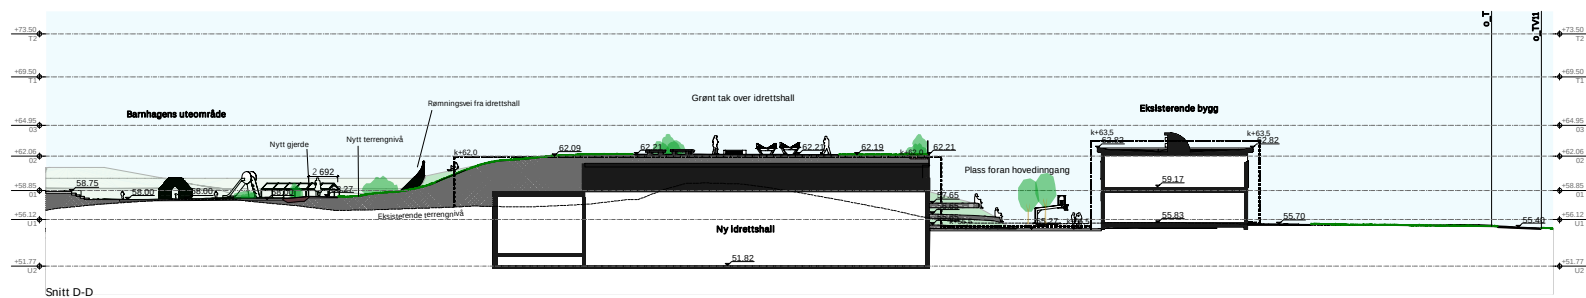

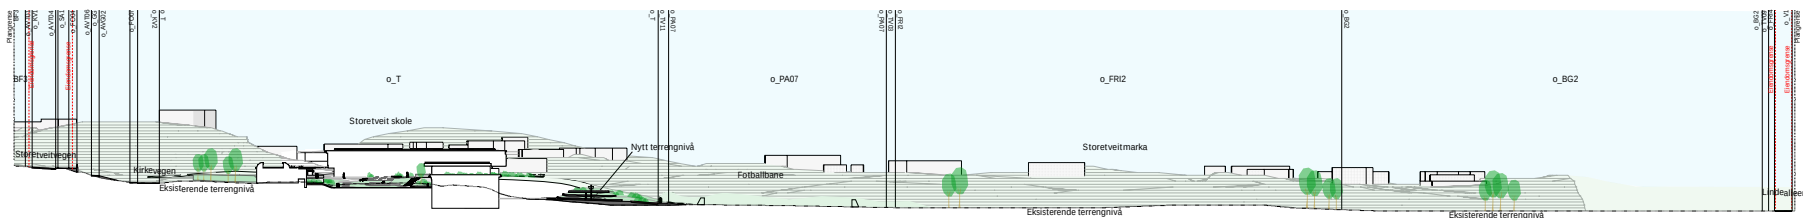



Snitt F-F
1:1 800

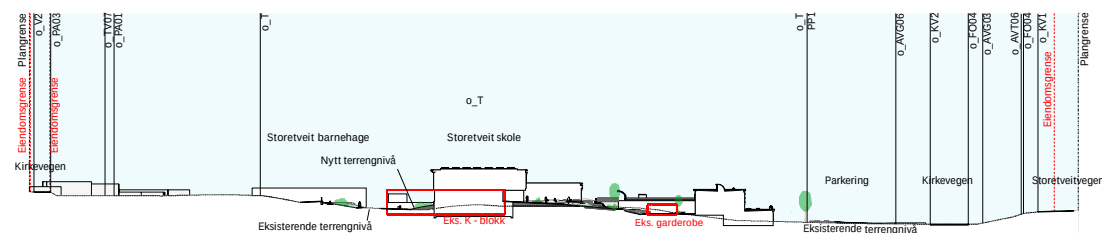


Snitt G-G
1:1 500




Filnavn: 1350044545_Forprosjektfase_Storetveit-ARK_KUTT 2-hall snudd planisjismodell-GJELDENE

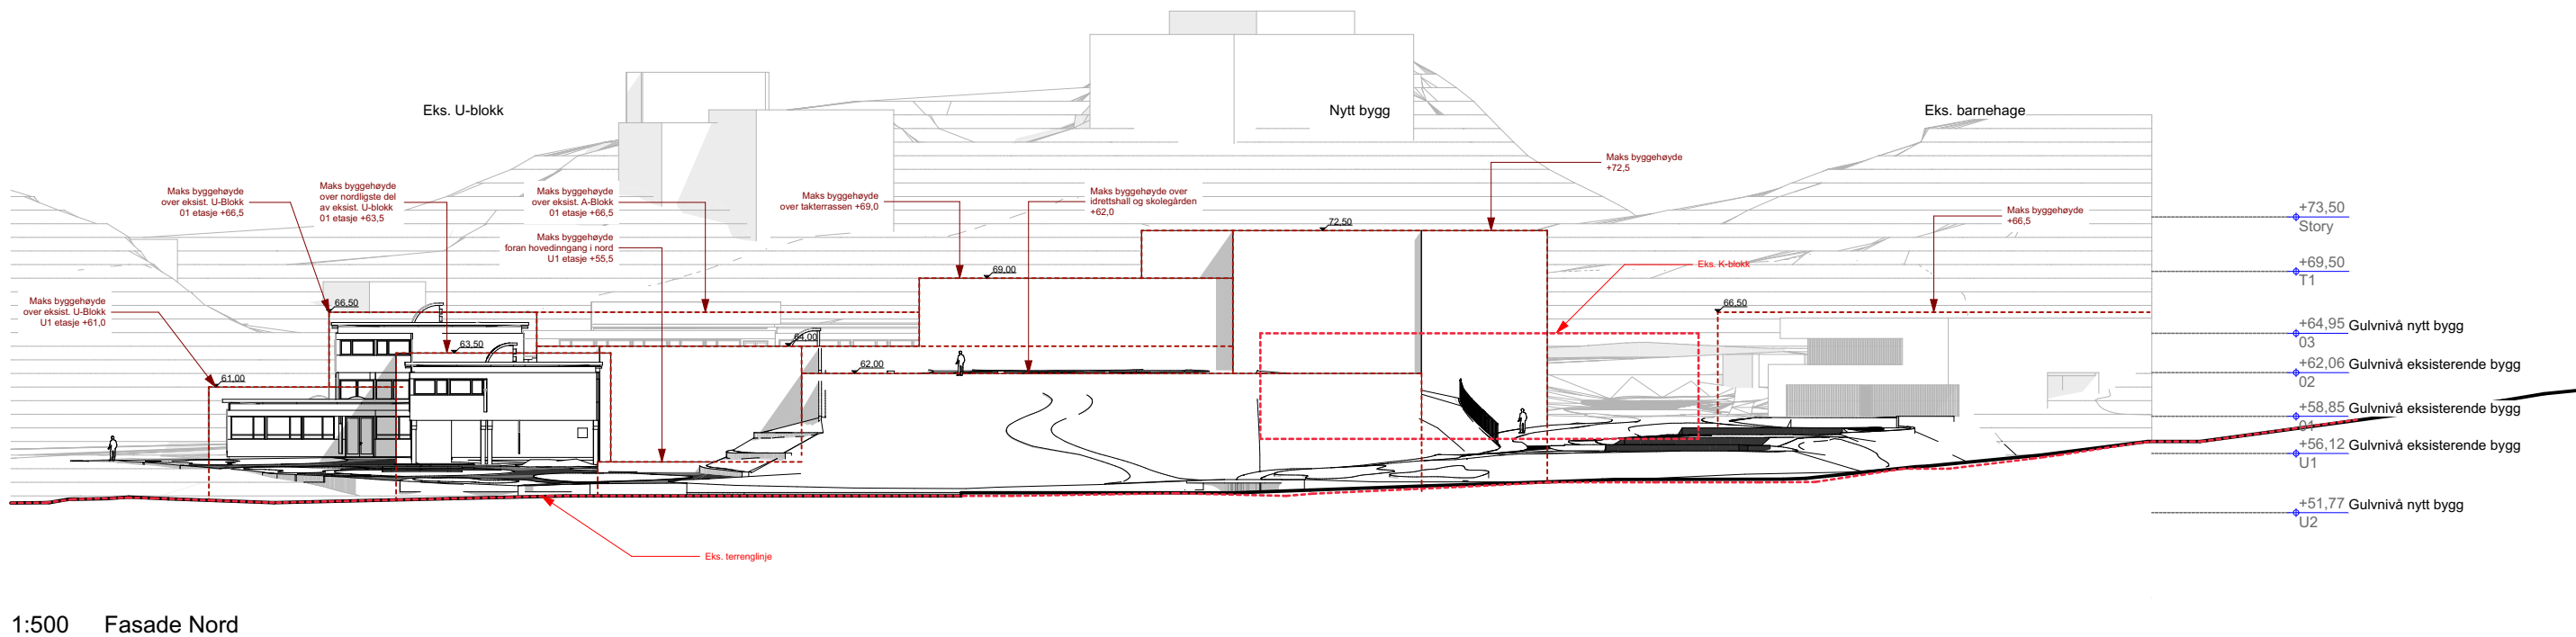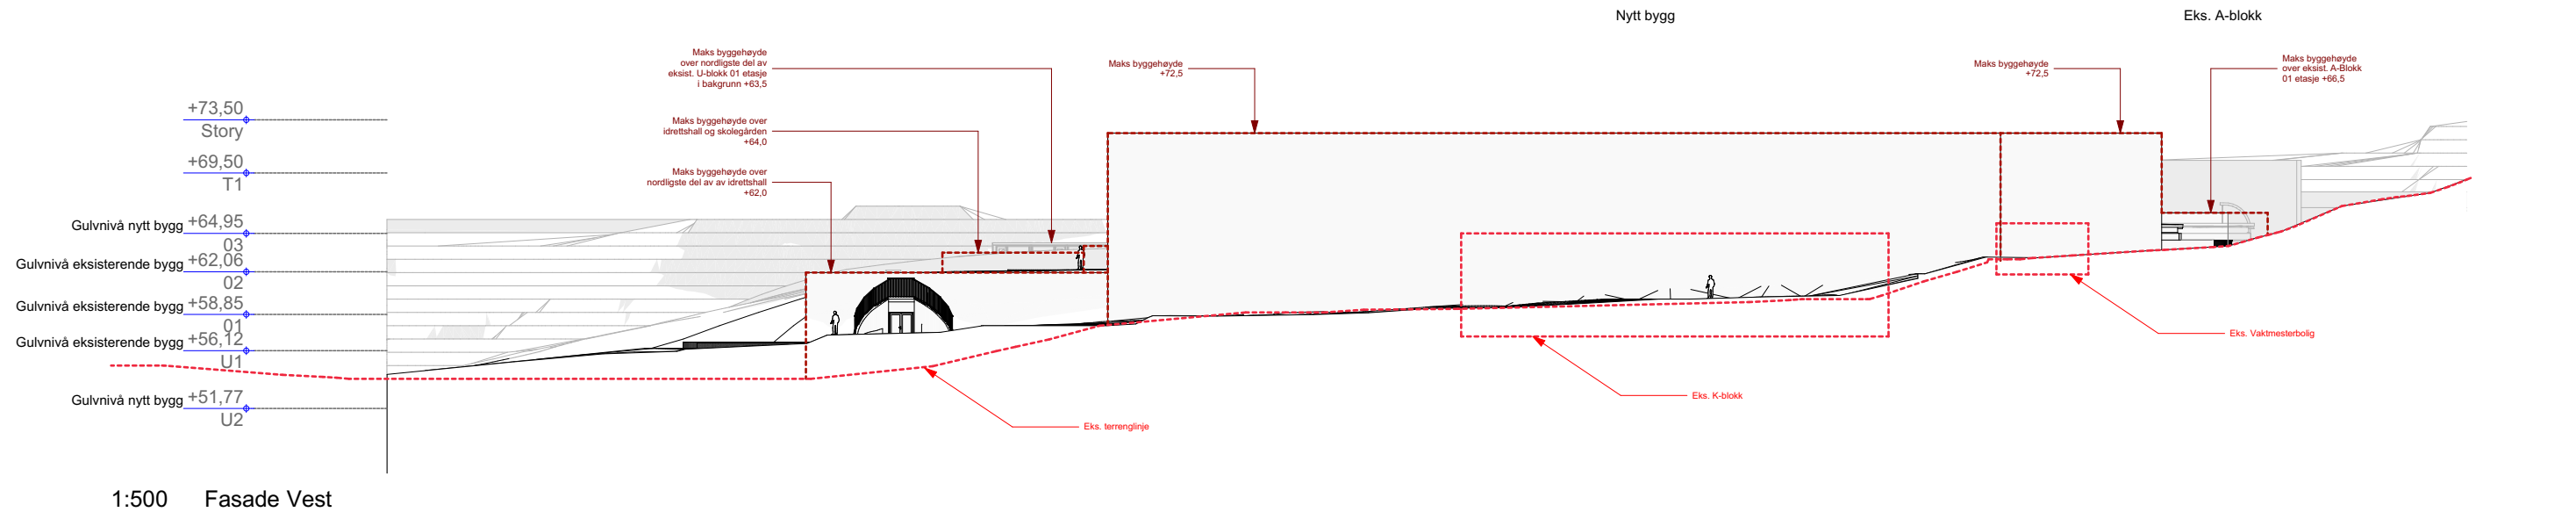

Filnavn: 1350044545_Forprosjektfase_Storetveit-ARK_KUTT 2-hall_snuddiplaniskisemodell-GJELDENE

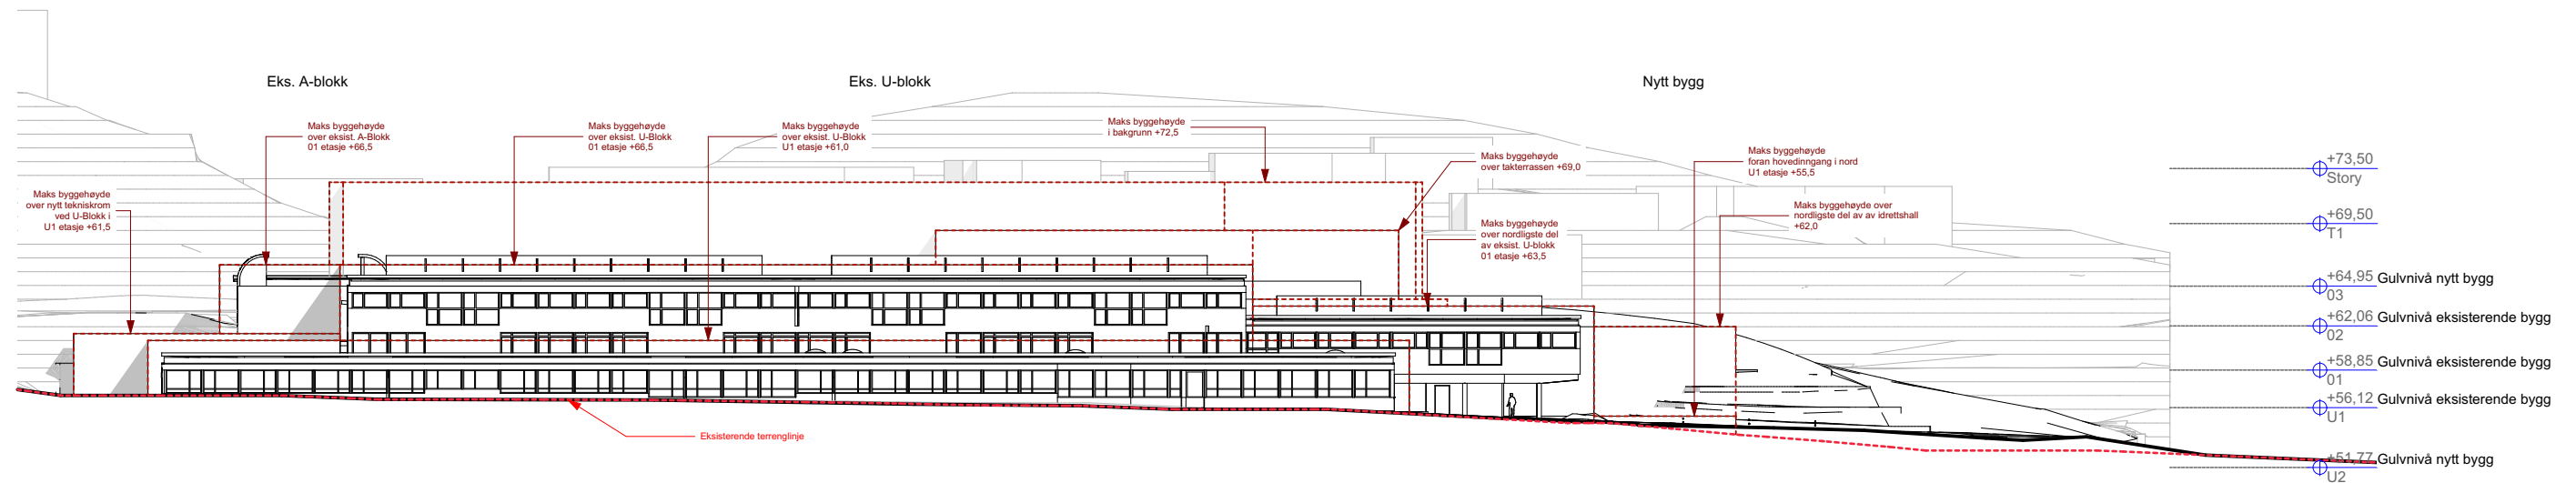

1:500 Fasade Øst

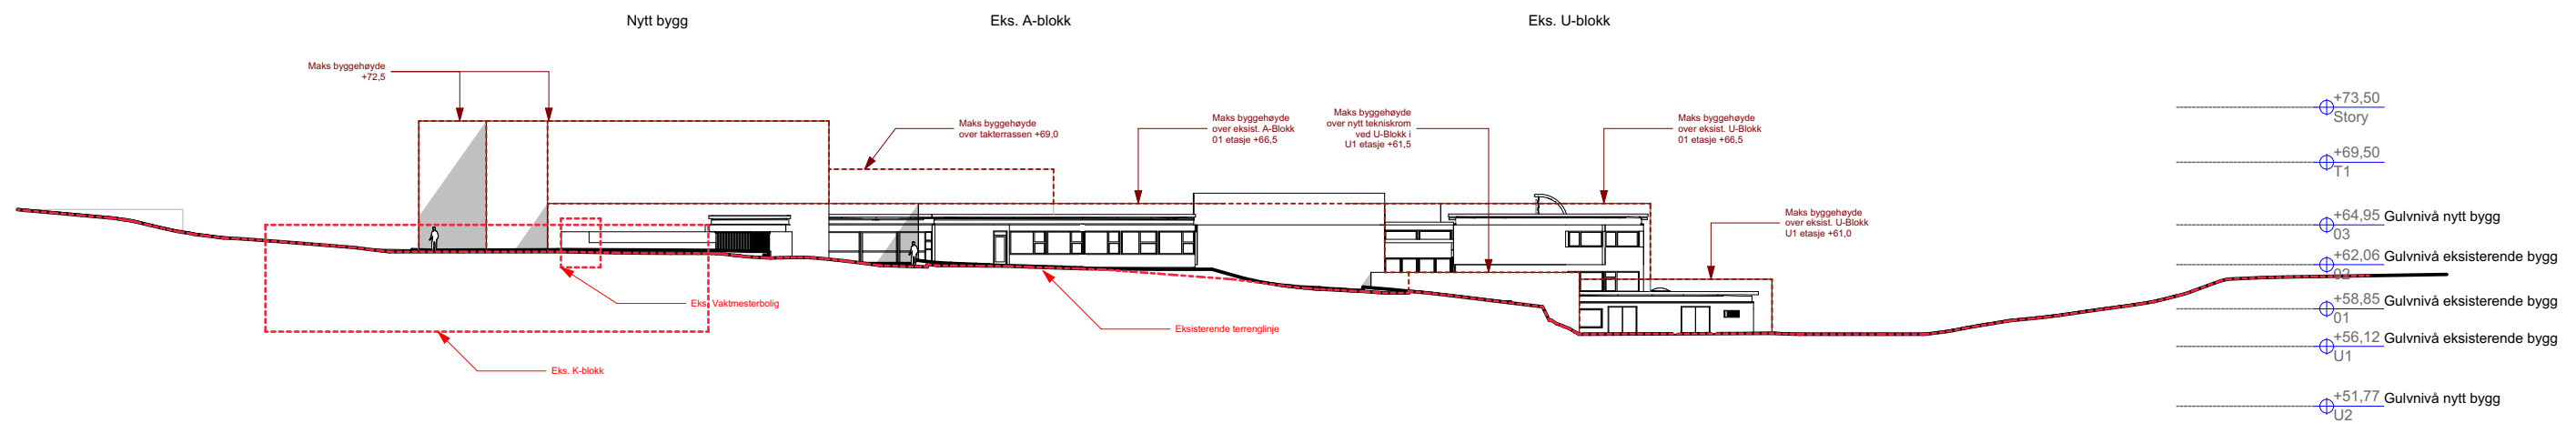

1:500 Fasade Sør