
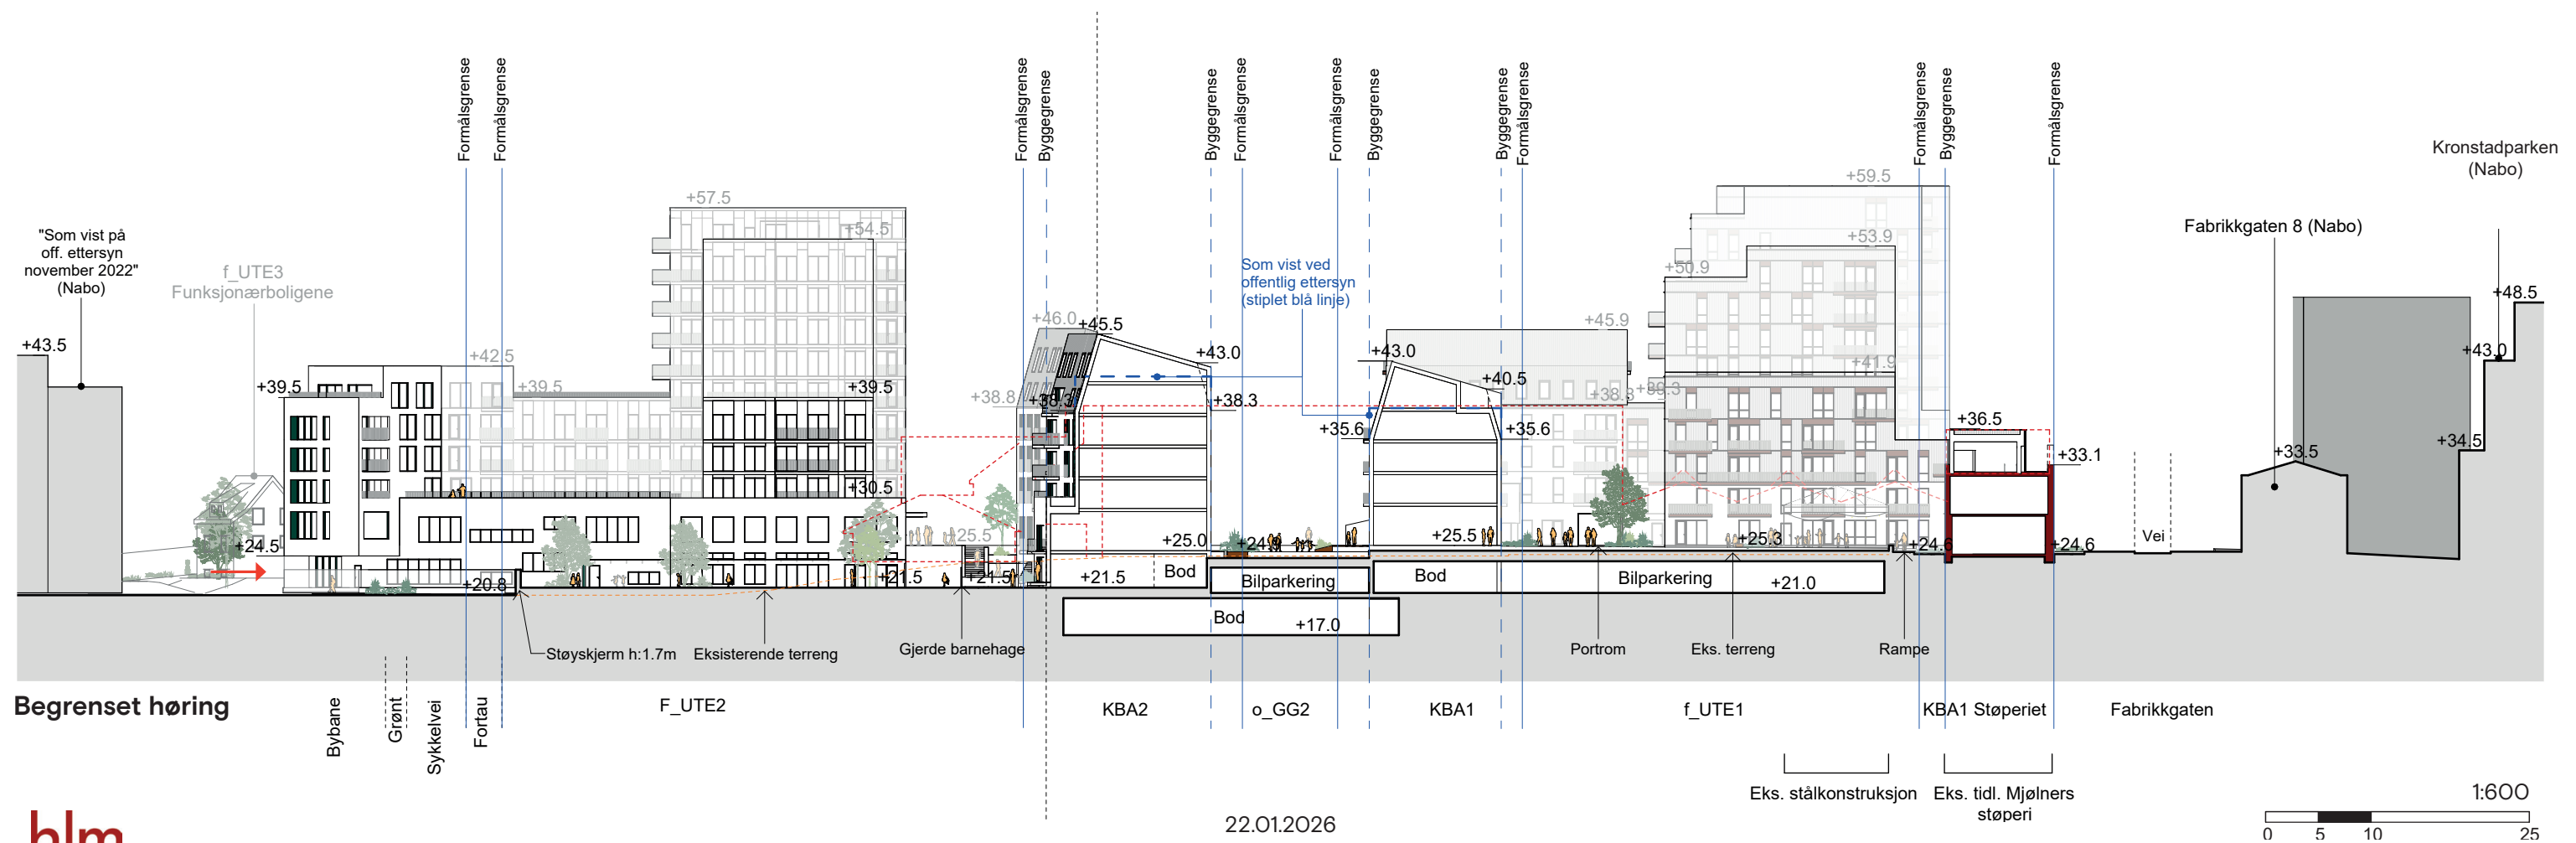


SNITT OG OPPRISS



FABRIKKGATEN 3-5
Dato 22/01/2026

LENGDESNITT BB: MINDEHAGEN - BOLIGGATEN - STØPERIET

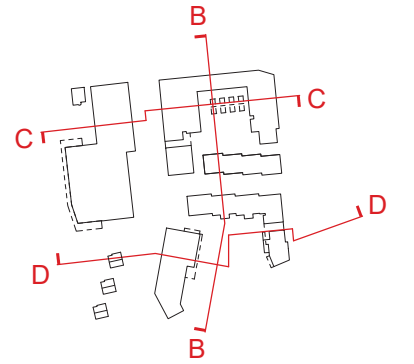


Snitt 1:600

TVERRSNITT CC: FABRIKKGATEN ØST - STØPERIET - FABRIKKALLMENNINGEN - KJEKSFABRIKKEN - FORPLASSEN

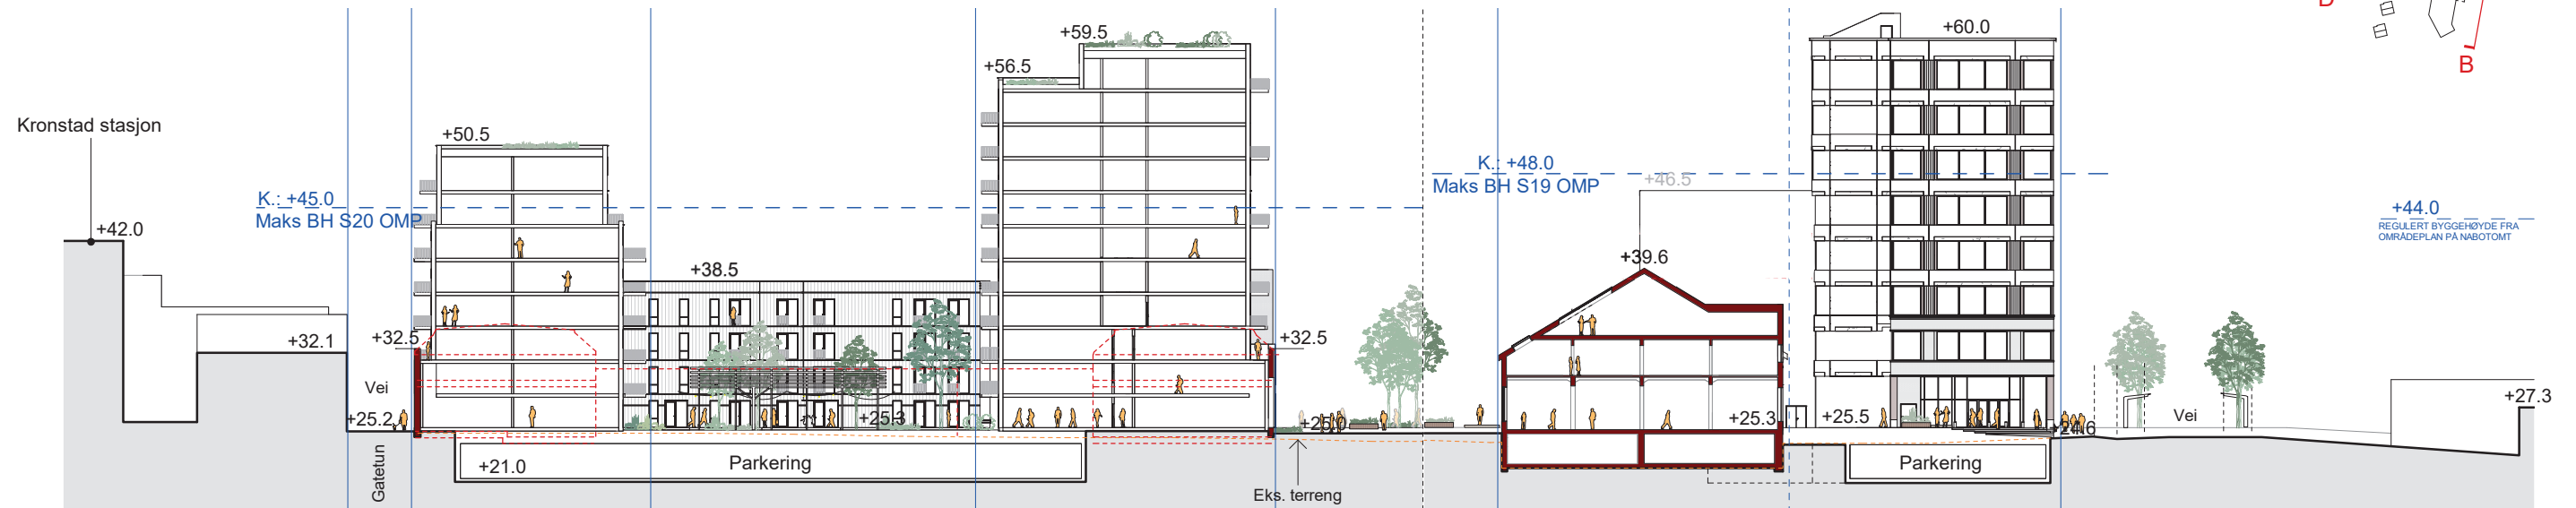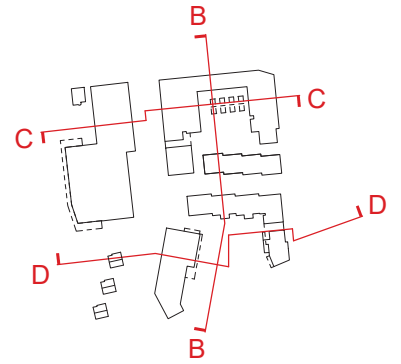

Planforslag til offentlig ettersyn

Fabrikkgaten Øst KBA1 Støperiet f_UTE1 KBA1 Støperiet Torg F/K/T Forplass Kanalveien

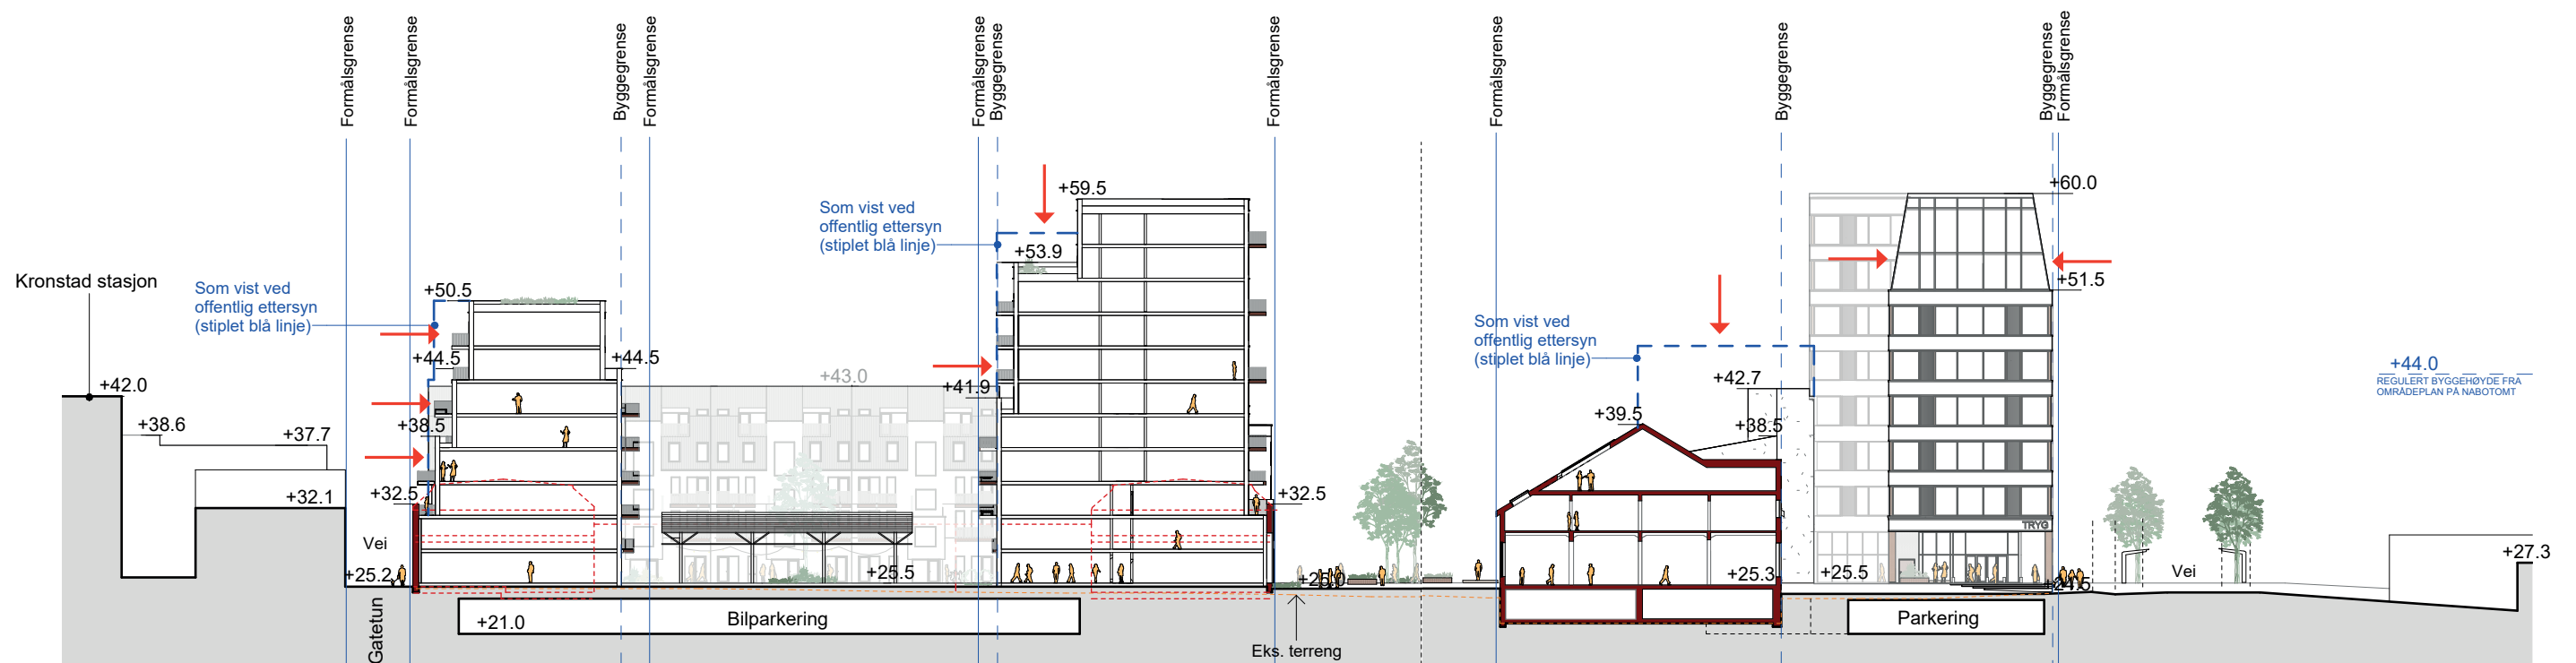

Begrenset høring

Fabrikkgaten Øst KBA1 Støperiet f_UTE1 KBA1 Støperiet Torg F/K/T Forplass Kanalveien

Eks. fasade

Eks. stålkonstruksjon



Eks. fasade

Eks. Kjeksfabrikk


Eks. påbygg
(ventilasjonsrom på tak)

Snitt 1:600

TVERRSNITT DD: NY BOLIGBEBYGGELSE MOT KROHNHAUGEN

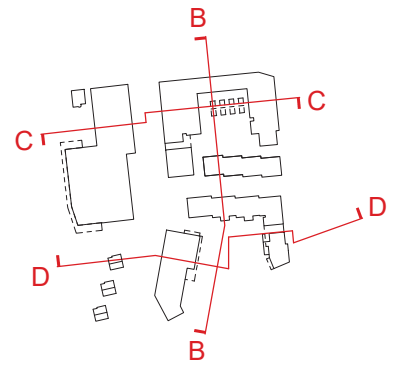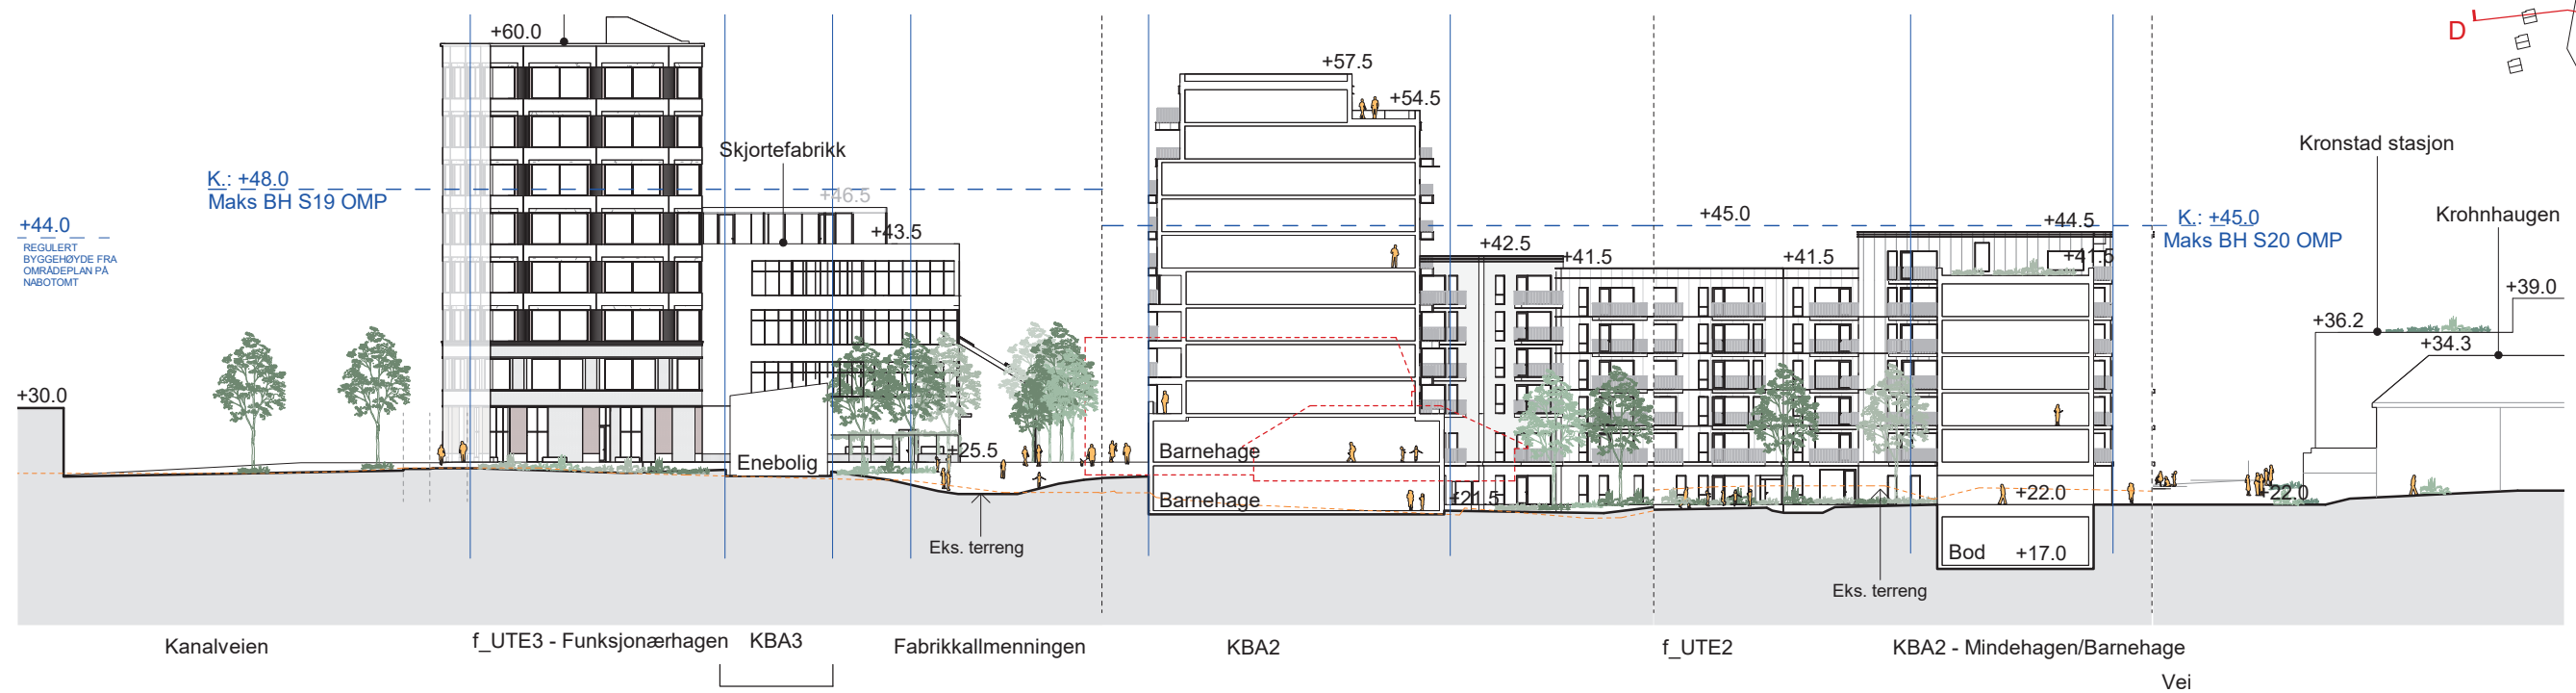


Planforslag til
offentlig ettersyn

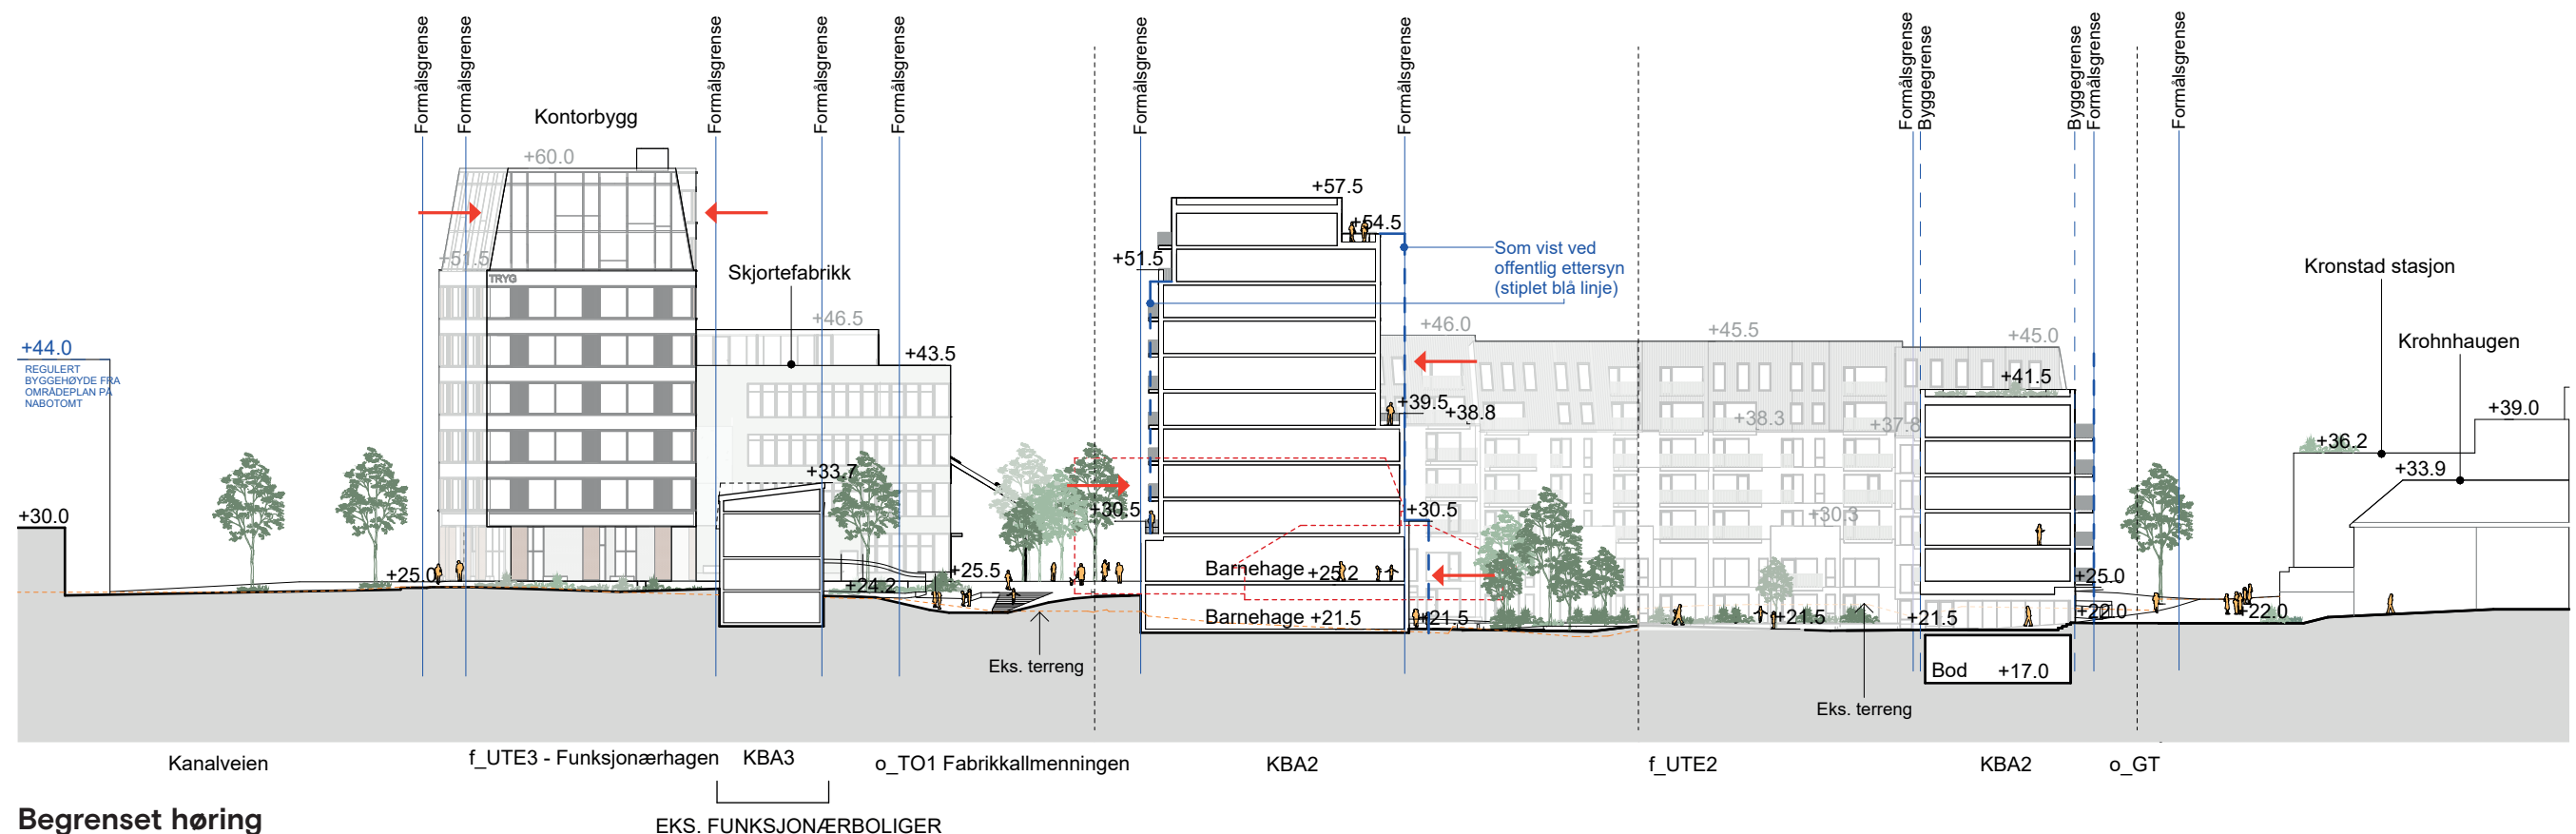

Begrenset høring

Oppriss 1:600

FASADE AA

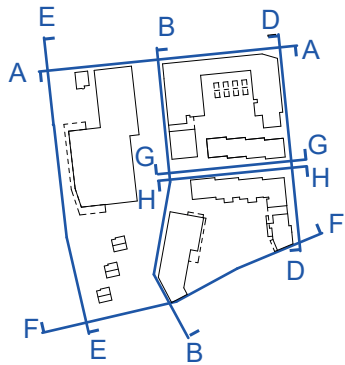


Planforslag til offentlig ettersyn



Eks. tidl. Mjølners støperi

Eks. Kjeksfabrikk

Begrenset høring

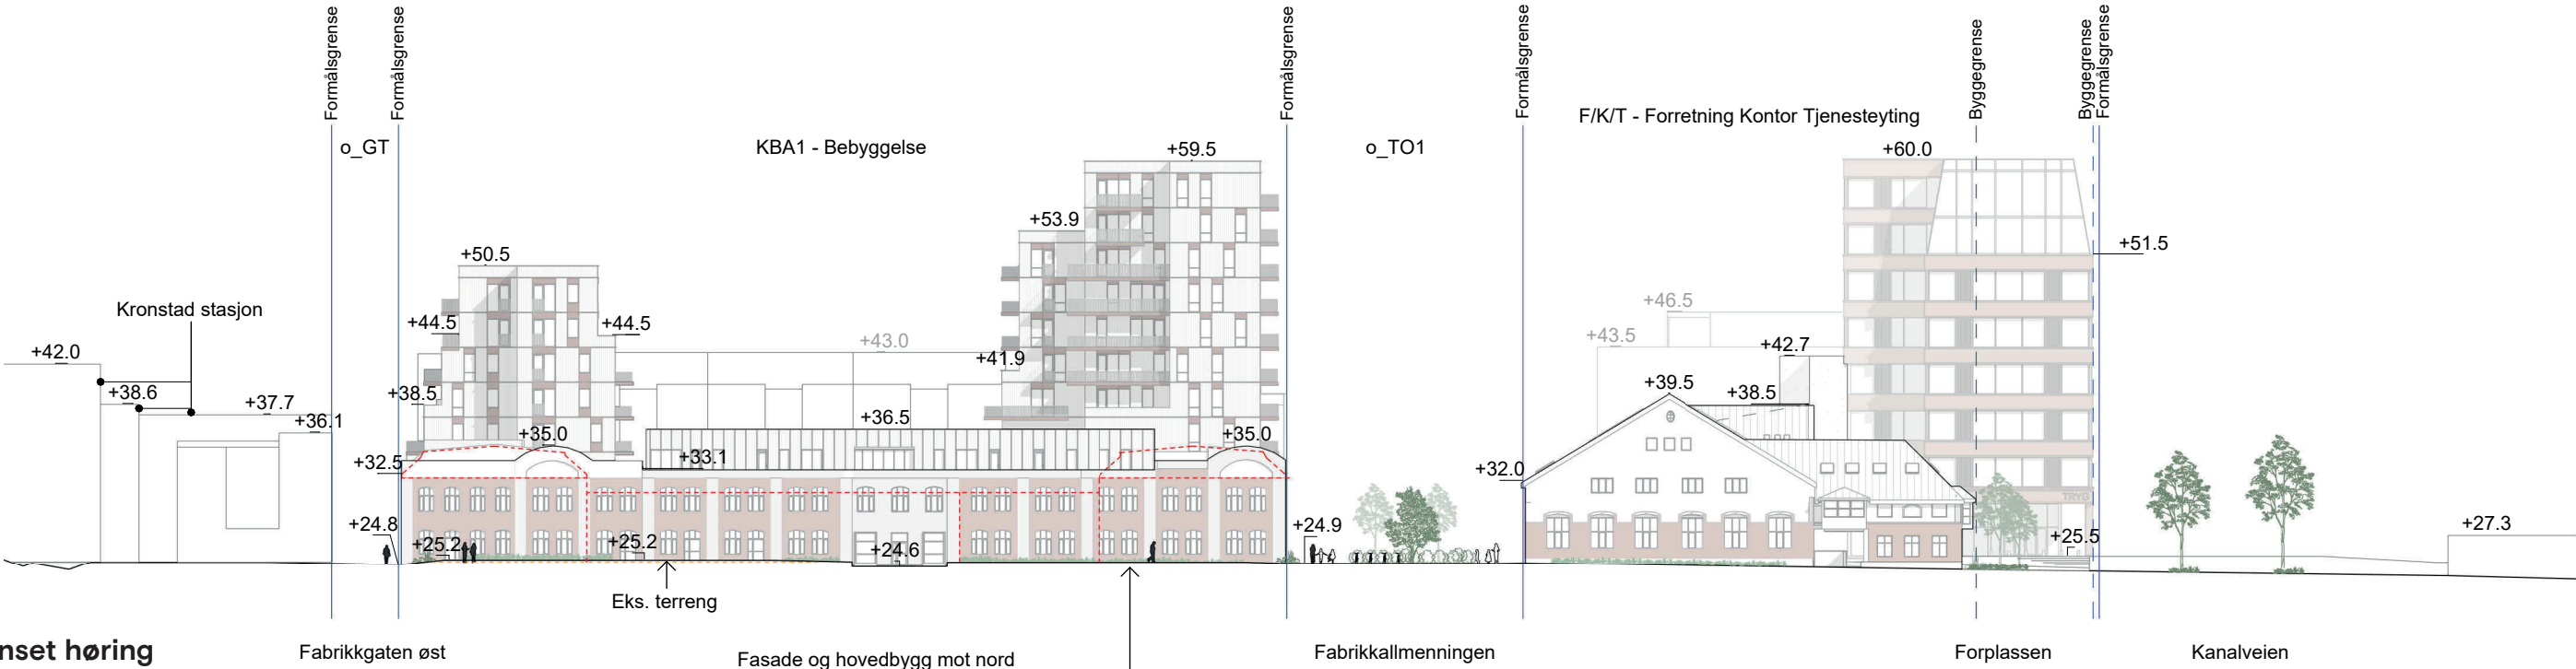


Eks. tidl. Mjølners støperi

Eks. Kjeksfabrikk

Oppriss 1:600

FASADE BB

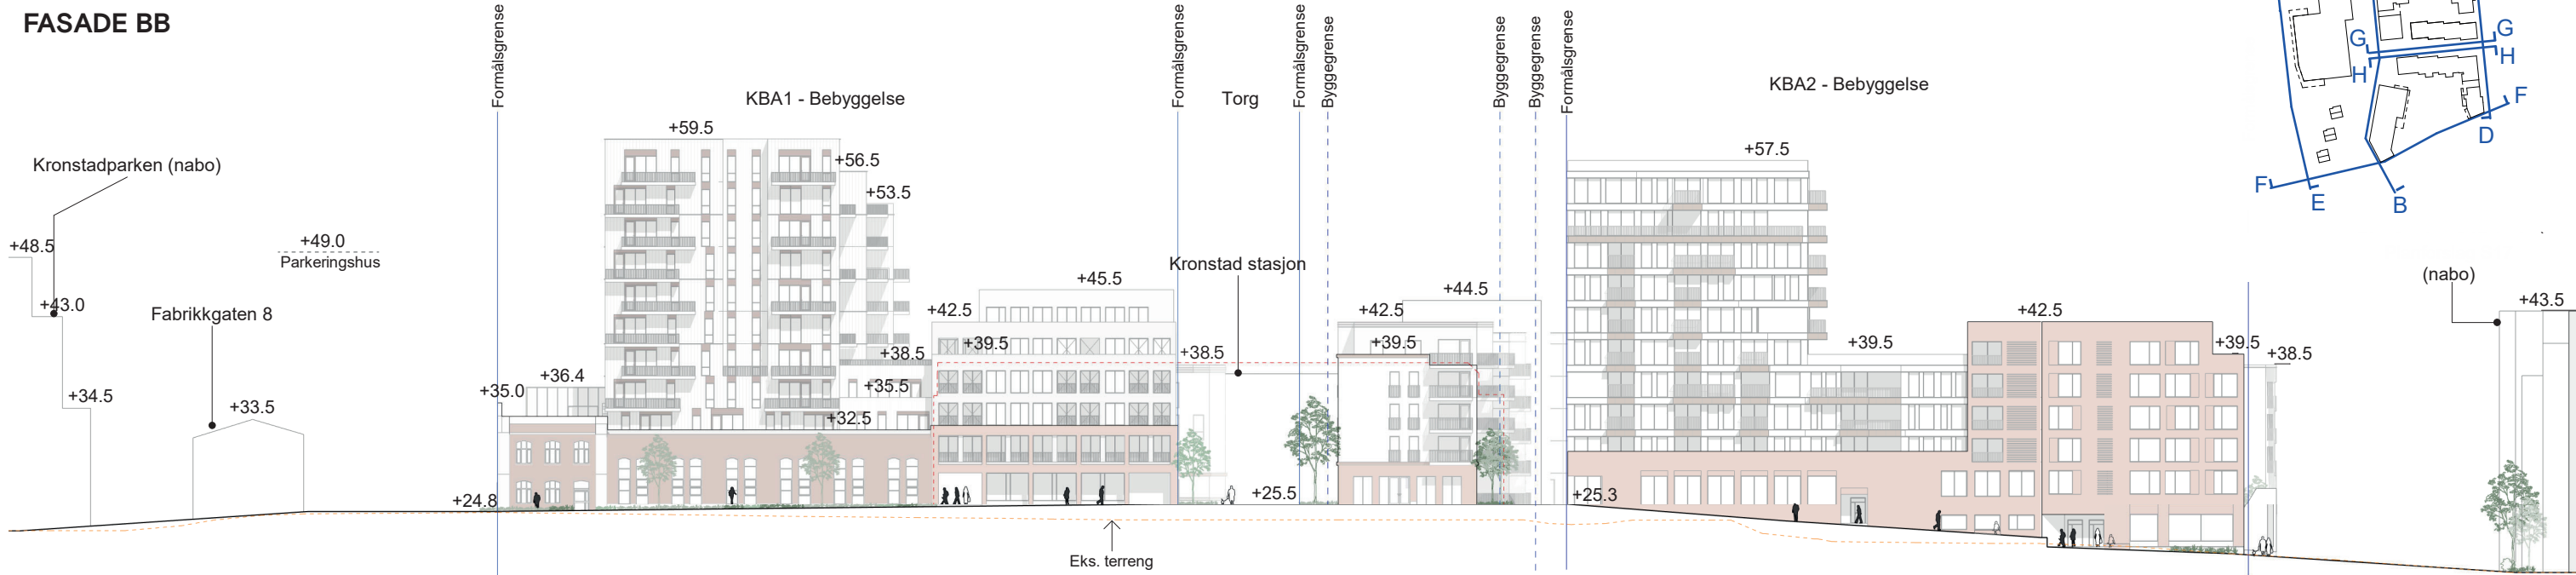

Planforslag til offentlig ettersyn


Fabrikkgaten

Fabrikkallmenning

Fabrikkallmenning

Bybane

Eks. tidl. Mjølners støperi

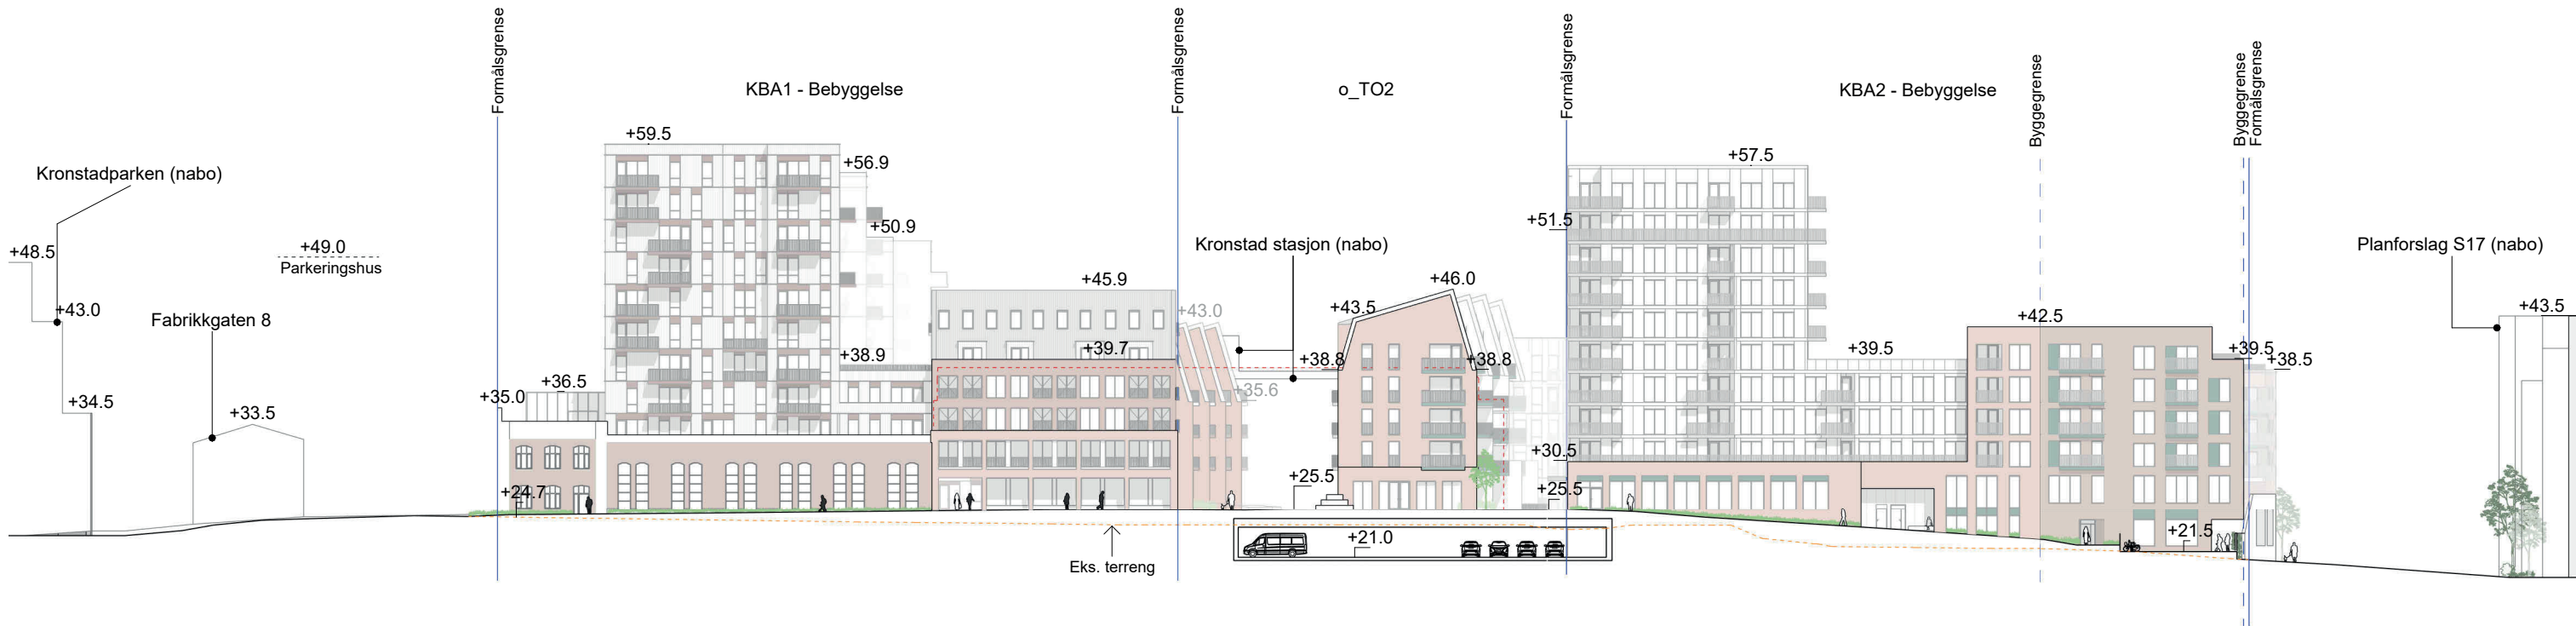

Begrenset høring

Fabrikkgaten

Fabrikkallmenning

Torg



Fabrikkallmenning

Bybane


Eks. tidl. Mjølners støperi

Oppriss 1:600

FASADE DD

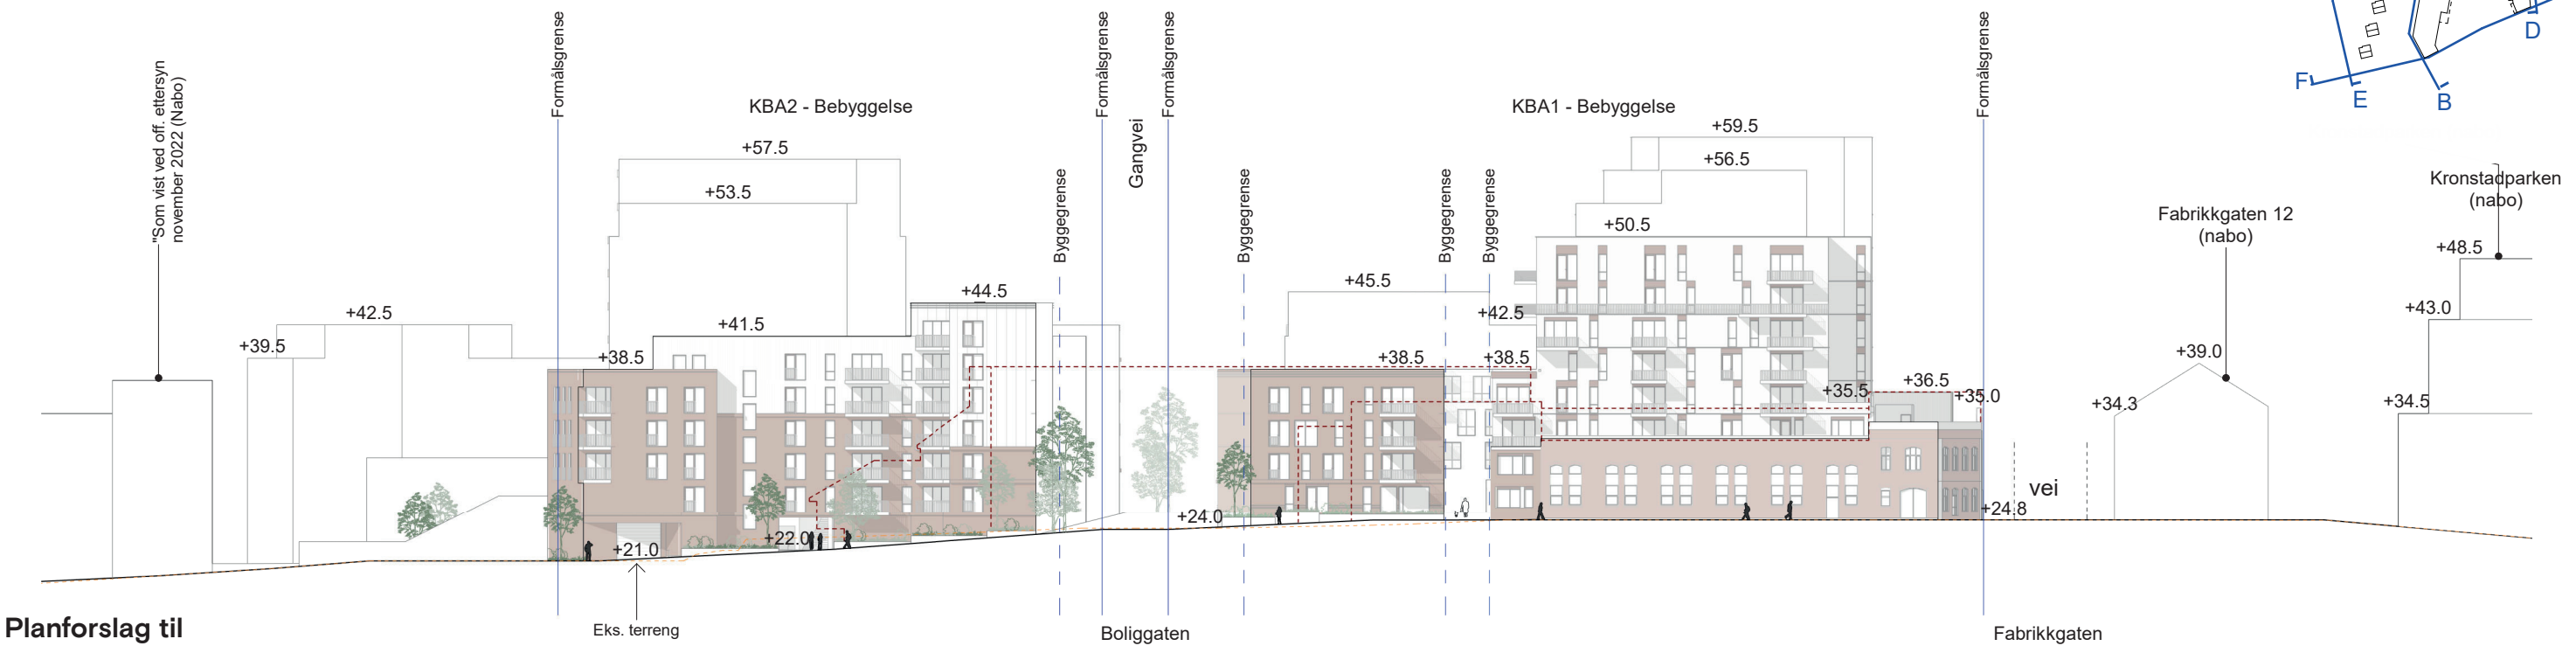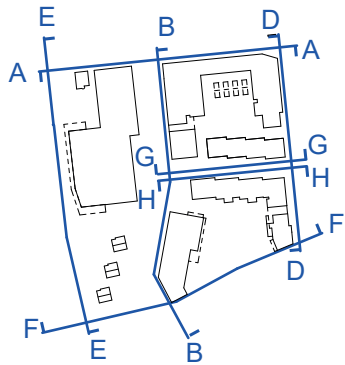



Planforslag til offentlig ettersyn

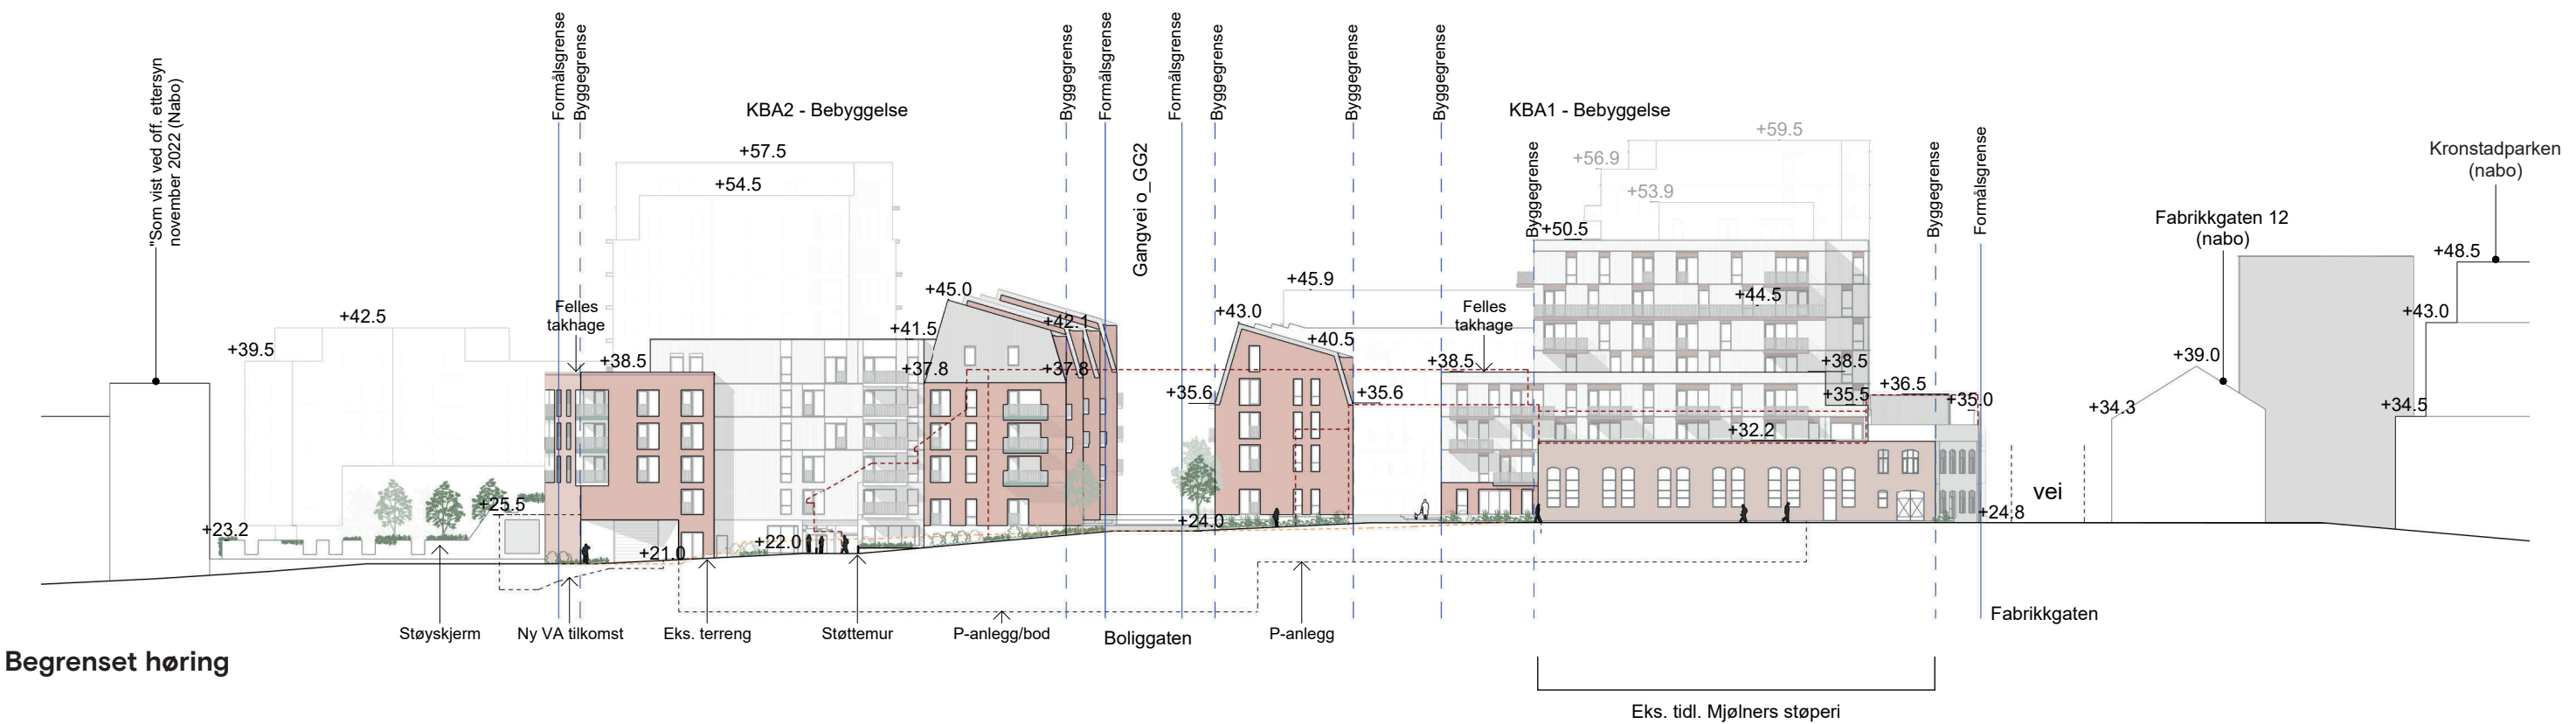

Begrenset høring

Oppriss 1:600

FASADE EE

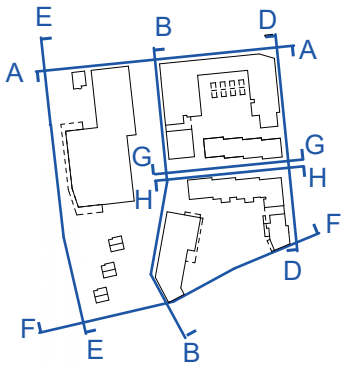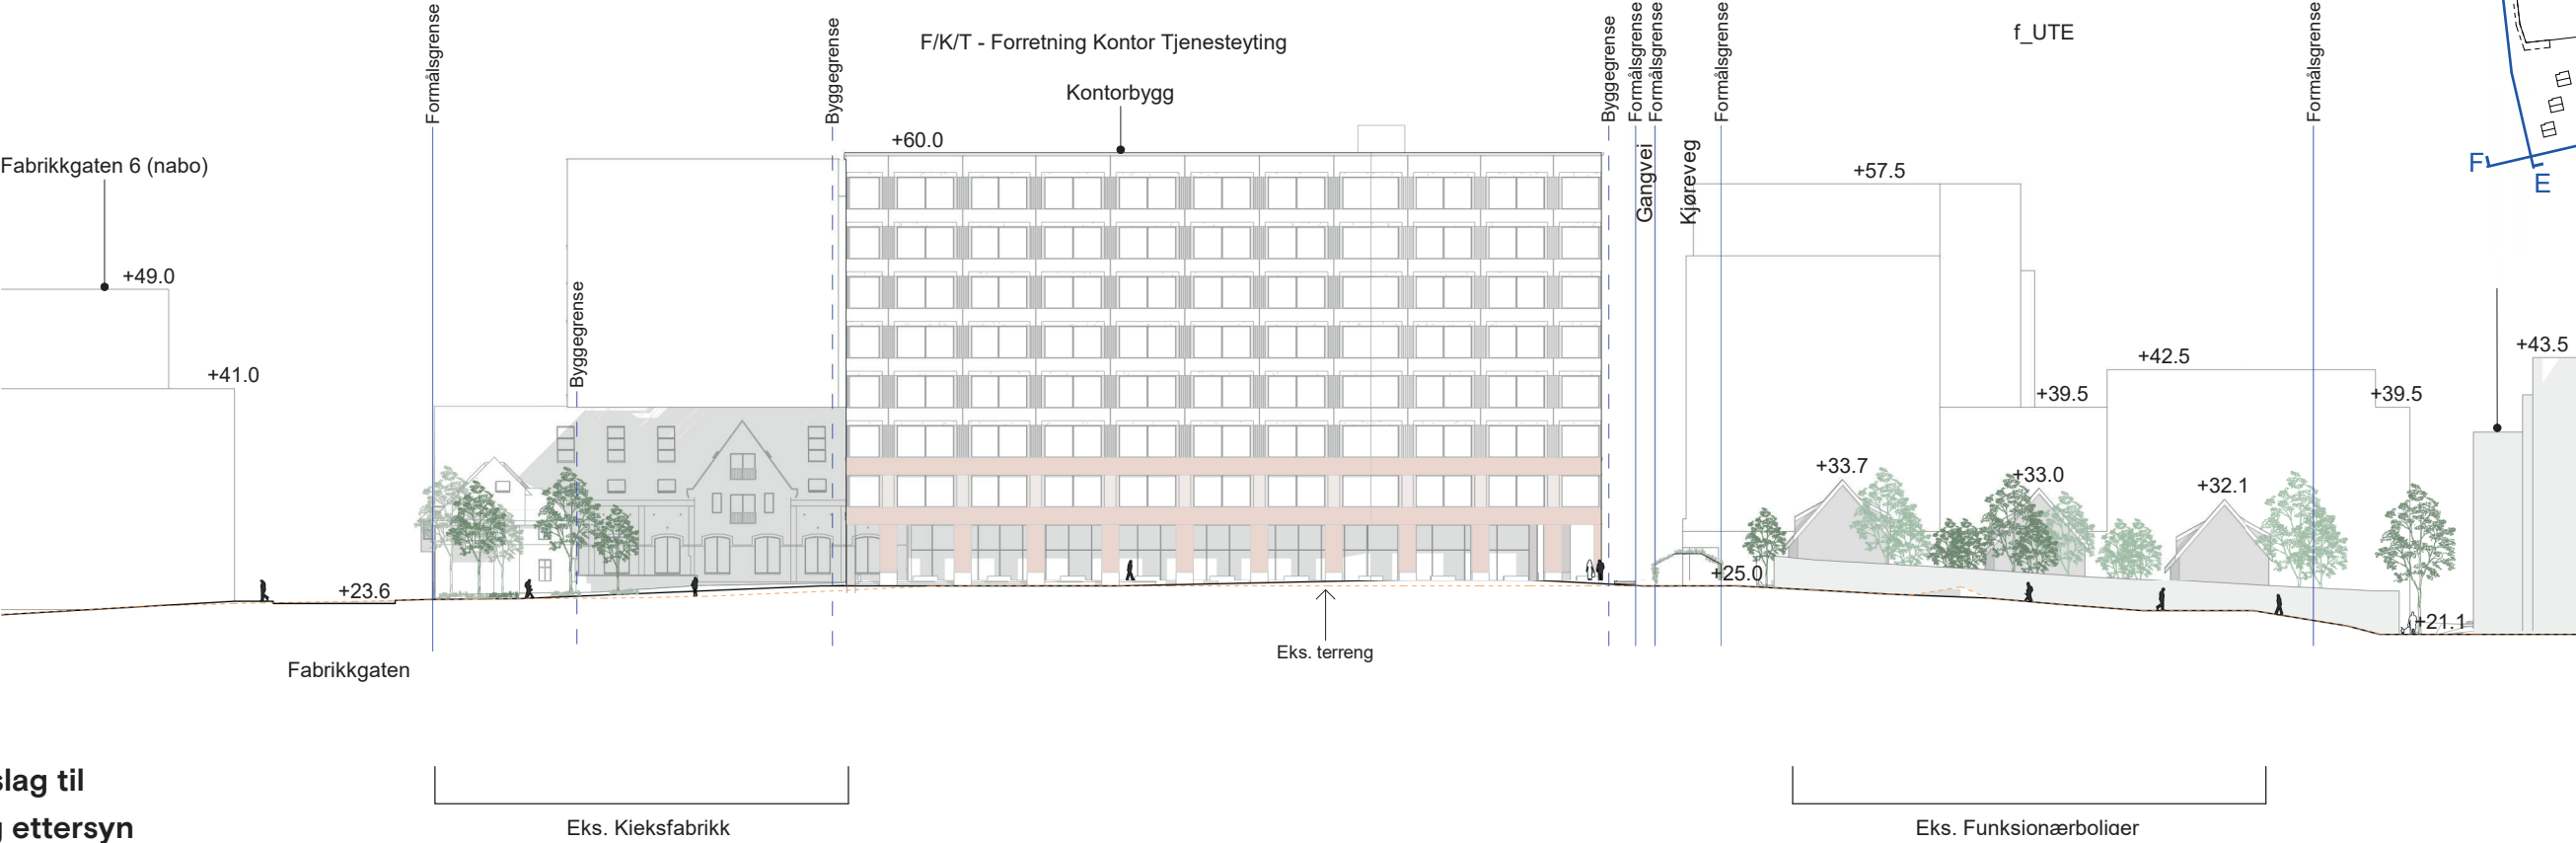


Planforslag til offentlig ettersyn


Begrenset høring

Oppriss 1:600


FASADE FF

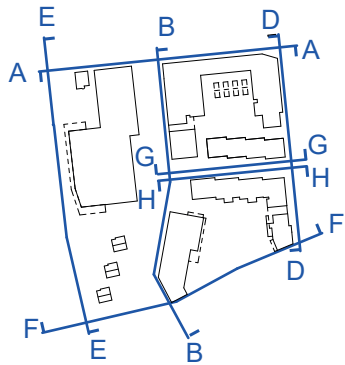

Planforslag til offentlig ettersyn

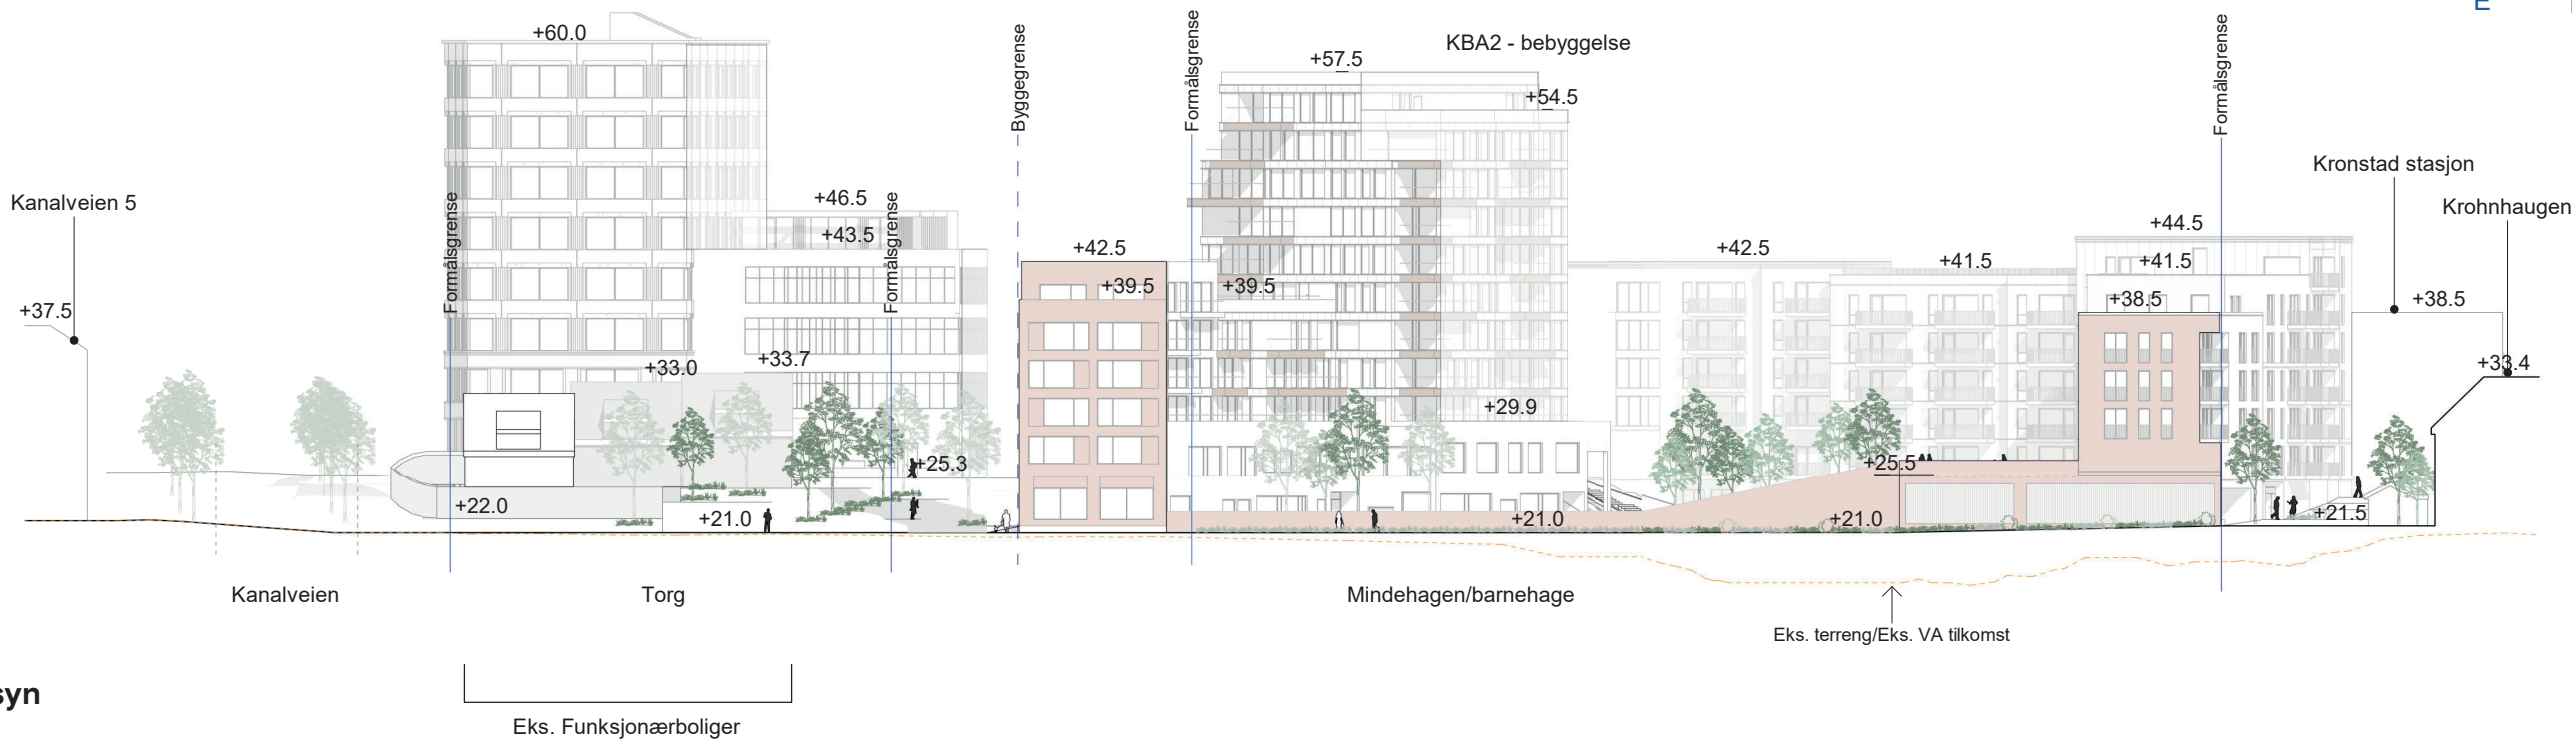


Begrenset høring

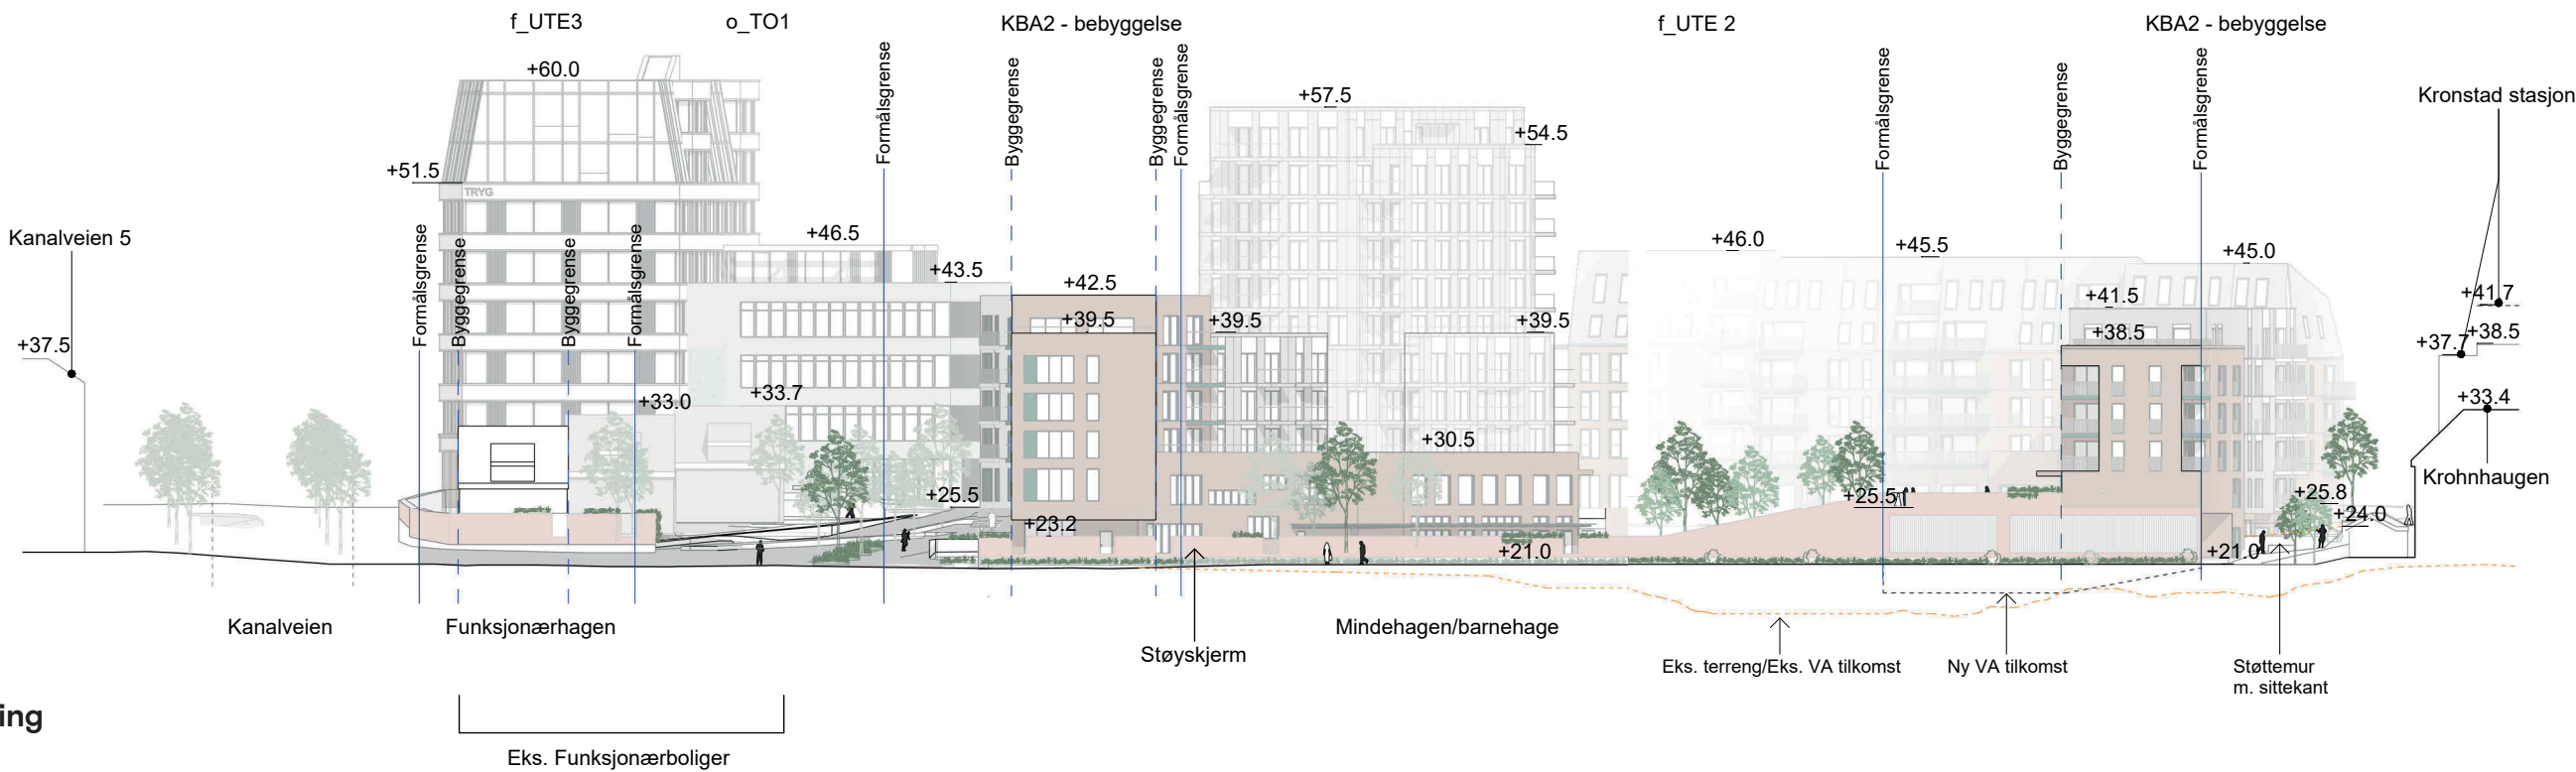


Oppriss 1:600 – Boliggaten

FASADE GG, FASADE HH

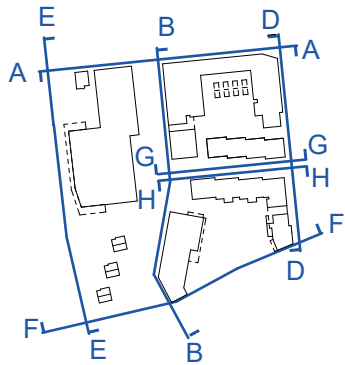

Begrenset høring - fasade GG - Sørfasade bygg 7 mot Boliggaten

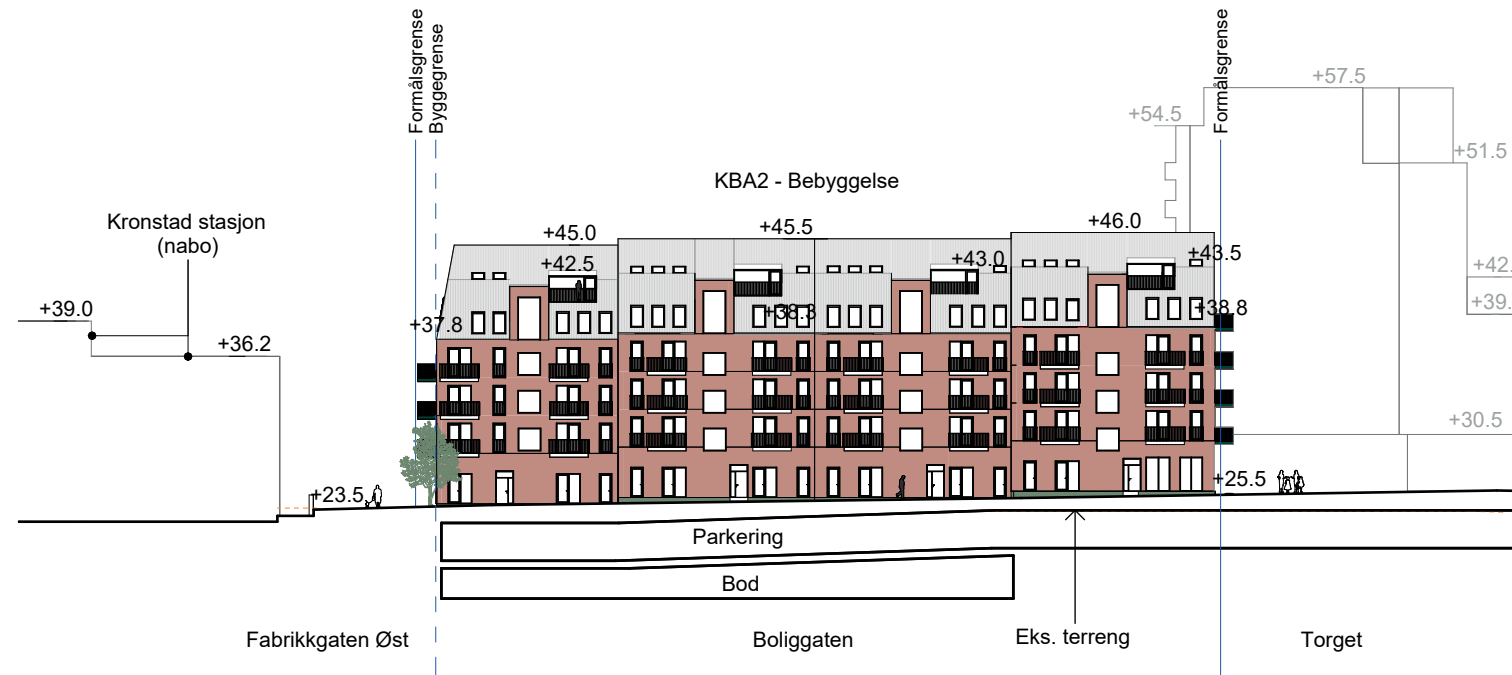

Begrenset høring - fasade HH - Nordfasade bgg 9A mot Boliggaten