


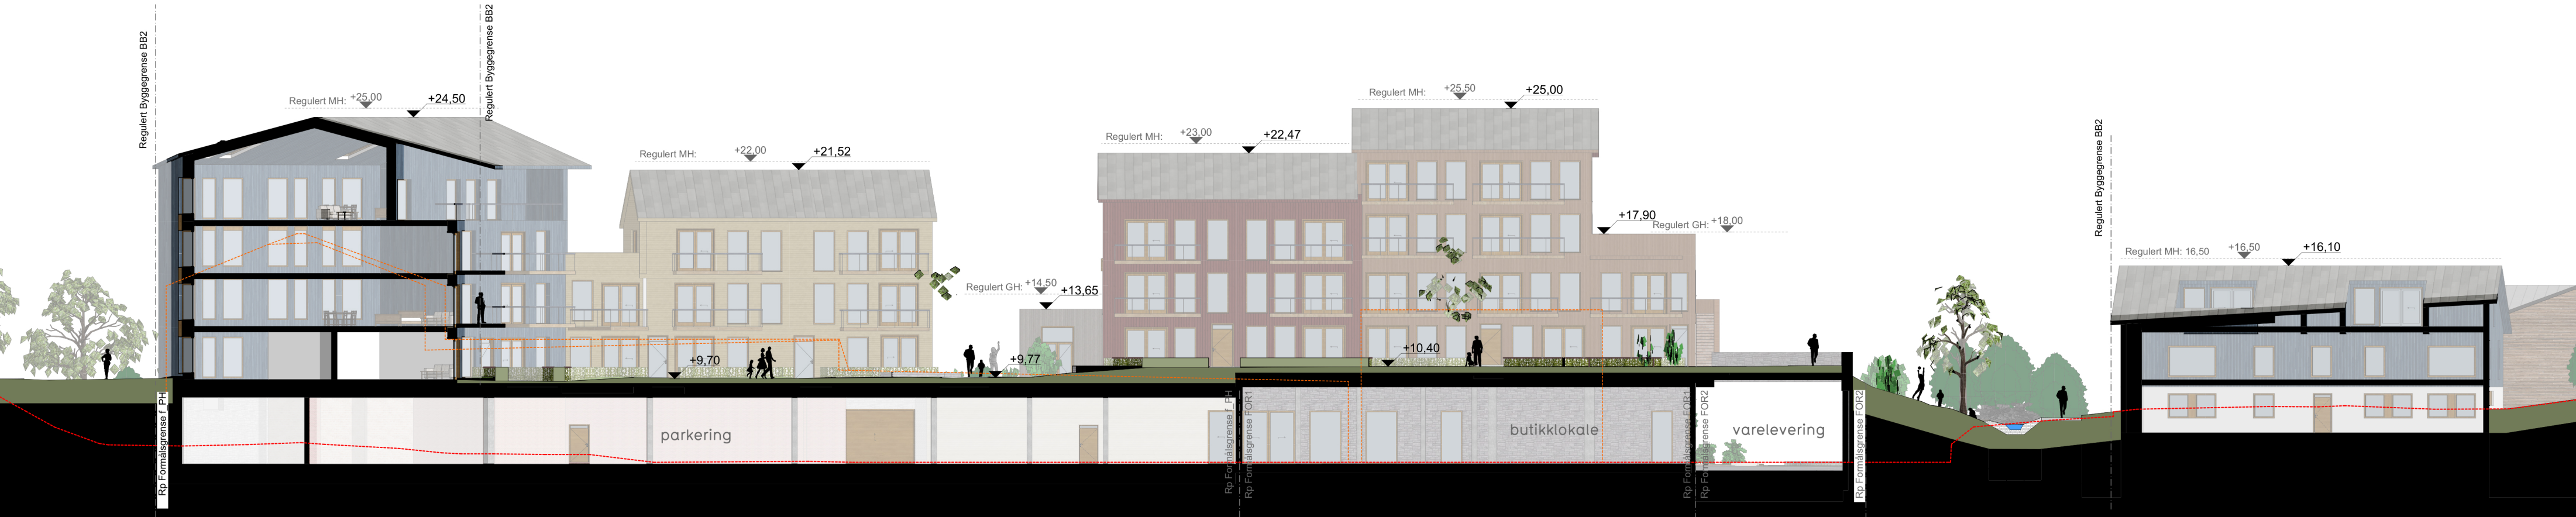

Snitt A



Snitt C


TEGNFORKLARING:

- Eksisterende bygg
- Eksisterende terreng
- Regulert byggegrense
- Regulert formålsgrense


Plannavn	Fase:	Gnr/Bnr:	Nasjonal plan-ID:	Kommunal saksnummer:		
Haakonsvernveien 61	2. gangsbehandling	124/52	4601_71360000	2023/11866		
Plantype	Forslagsstiller:	Dato:	Internt prosjektnummer:	Tegner:	Kontr:	Ans:
Detaljreguleringsplan	Bergen Kran og Montasje AS	11.12.2025	2517	DAC	BME	BME
Tegning	Tegningsnr:	Mål	Rev. ID			
Snitt A og C	A30-1	A2/1:250	--			



Snitt B

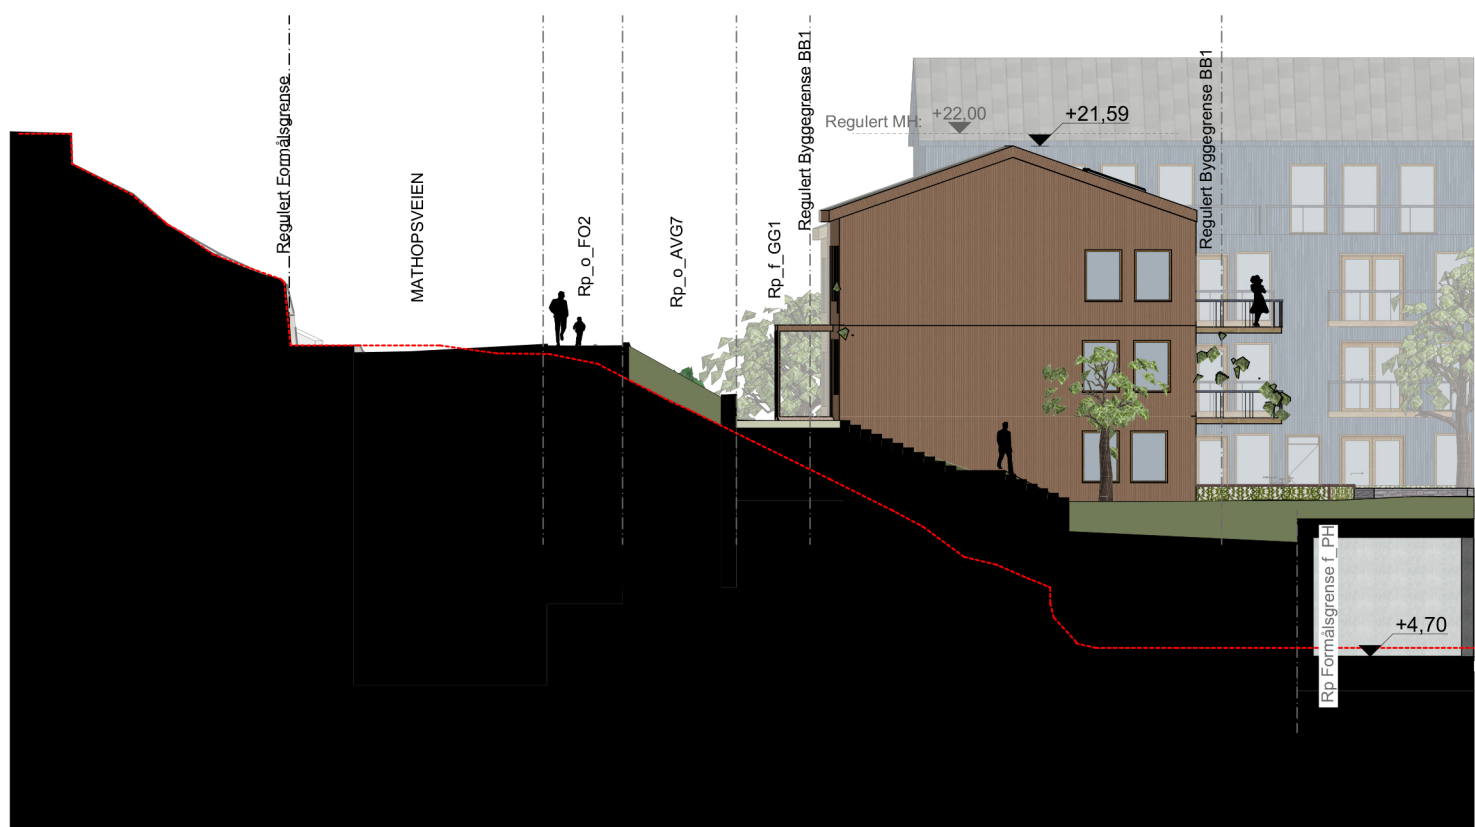

Snitt D1

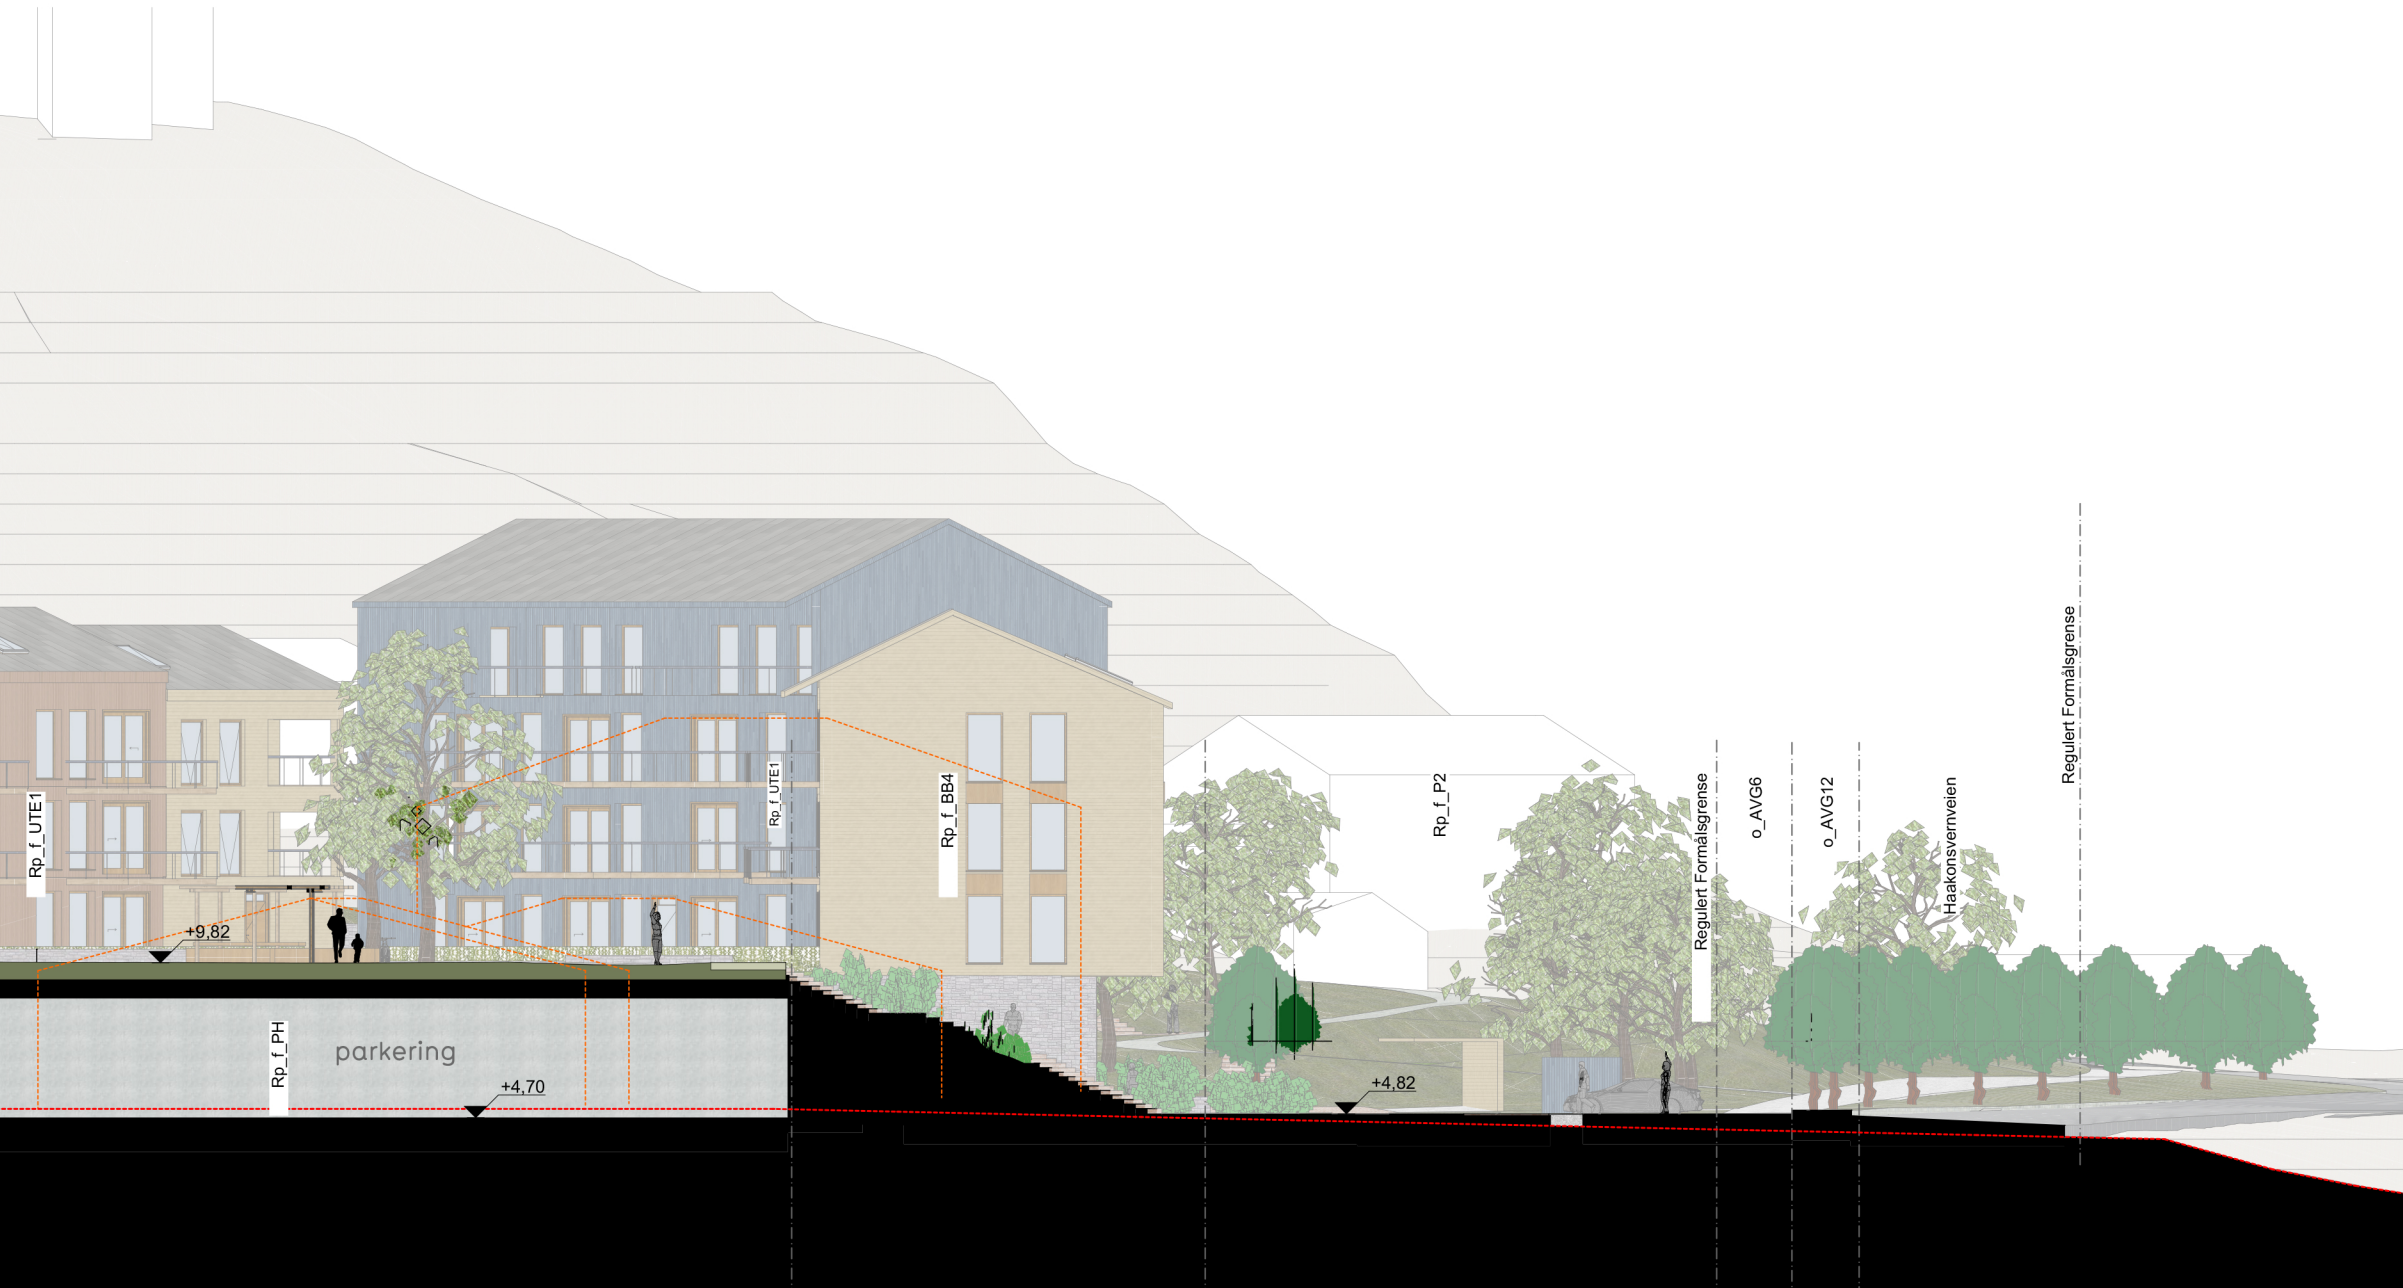

Snitt D2

- TEGNFORKLARING:
- Eksisterende bygg
 - Eksisterende terreng
 - Regulert byggegrense
 - Regulert formålsgrense

Plannavn	Fase:	Gnr/Bnr:	Nasjonal plan-ID:	Kommunal saksnummer:		
Haakonvernveien 61	2. gangsbehandling	124/52	4601_71360000	2023/11866		
Plantype	Forlagsstiller:	Dato:	Internt Prosjektnummer:	Tegner:	Kontr:	Ans:
Detaljreguleringsplan	Bergen Kran og Montasje AS	11.12.2025	2517	DAC	BME	BME
Tegning	Tegningsnr:	Mål	Rev. ID			
Snitt B og D	A30-2	A2/1:250	--			



Fasade nordvest 1:250



Fasade sør 1:250

Plannavn	Fase:	Gnr/Bnr:	Nasjonal plan-ID:	Kommunal saksnummer:		
Haakonsvernveien 61	2. gangsbehandling	124/52	4601_71360000	2023/11866		
Plantype	Forlagsstiller:	Dato:	Internt Prosjektnummer:	Tegner:	Kontr:	Ans:
Detaljreguleringsplan	Bergen Kran og Montasje AS	11.12.2025	2517	DAC	BME	BME
Tegning	Tegningsnr:	Mål	Rev. ID			
Fasade nordvest og sør	A40-1	A2/1:250	--			



Plannavn	Fase:	Gnr/Bnr:	Nasjonal plan-ID:	Kommunal saksnummer:		
Haakonsvernveien 61	2. gangsbehandling	124/52	4601_71360000	2023/11866		
Plantype	Forlagsstiller:	Dato:	Internt Prosjektnummer:	Tegner:	Kontr:	Ans:
Detaljreguleringsplan	Bergen Kran og Montasje AS	11.12.2025	2517	DAC	BME	BME
Tegning	Tegningsnr:	Mål	Rev. ID			
Fasade Sørøst	A40-2	A2/1:250	--			



Fasade vest 1:250



Fasade øst 1:250

Plannavn	Fase:	Gnr/Bnr:	Nasjonal plan-ID:	Kommunal saksnummer:		
Haakonsvernveien 61	2. gangsbehandling	124/52	4601_71360000	2023/11866		
Plantype	Forlagsstiller:	Dato:	Internt Prosjektnummer:	Tegner:	Kontr:	Ans:
Detaljreguleringsplan	Bergen Kran og Montasje AS	11.12.2025	2517	DAC	BME	BME
Tegning	Tegningsnr:	Mål	Rev. ID			
Fasade vest og øst	A40-3	A2/1:250	--			