




ENTIL
ARKIT
EKTER

55 30 48 80 www.entilen-arkitekter.no

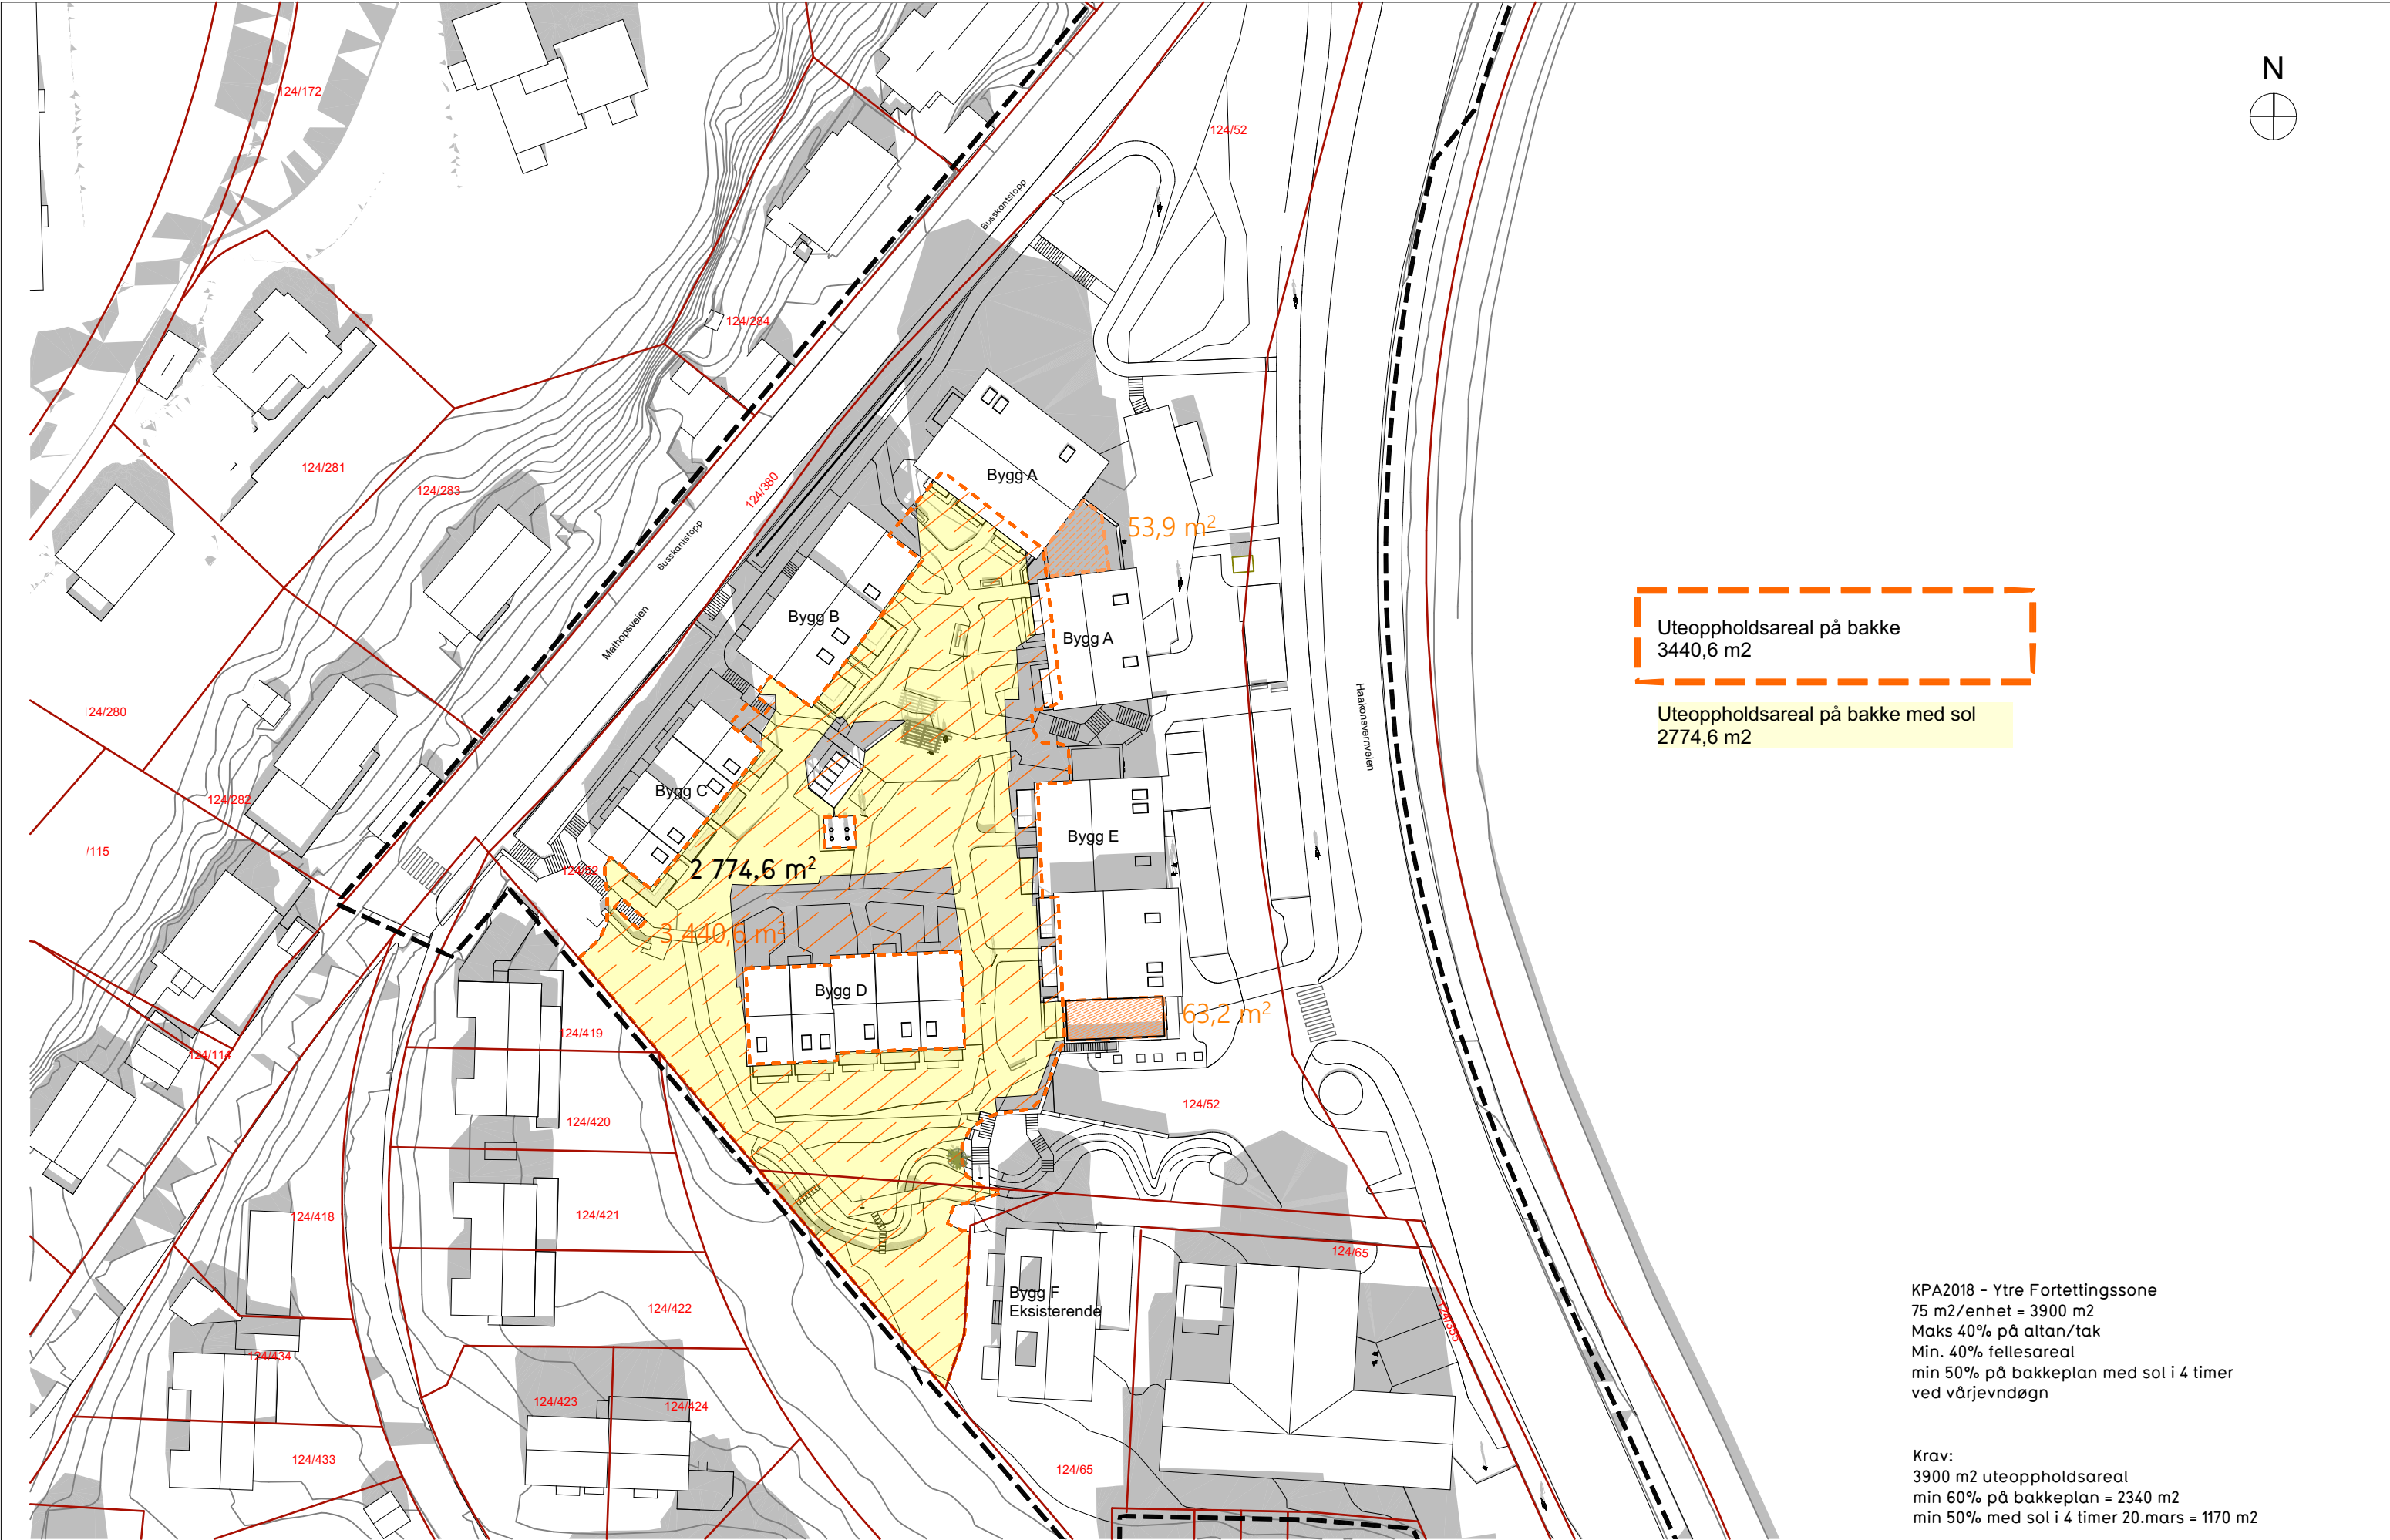


Uteoppholdsareal på bakke
3440,6 m2

Uteoppholdsareal på bakke med sol
2774,6 m2


KPA2018 - Ytre Fortettingssone
75 m2/enhet = 3900 m2
Maks 40% på altan/tak
Min. 40% fellesareal
min 50% på bakkeplan med sol i 4 timer
ved vårjevndøgn

Krav:
3900 m2 uteoppholdsareal
min 60% på bakkeplan = 2340 m2
min 50% med sol i 4 timer 20.mars = 1170 m2

Plannavn	Fase:	Gnr/Bnr:	Nasjonal plan-ID:	Kommunal saksnummer:		
Haakonsvernveien 61	2. gangsbehandling	124/52	4601_71360000	2023/11866		
Plantype	Forslagsstiller:	Dato:	Internt Prosjektnummer:	Tegner:	Kontr:	Ans:
Detaljreguleringsplan	Bergen Kran og Montasje AS	11.12.2025	2517	DAC	SV	BME
Tegning		Tegningsnr:	Mål			Rev. ID
Soldiagram Vårjevndøgn Kl 12:00		.2	A3/1:750			--

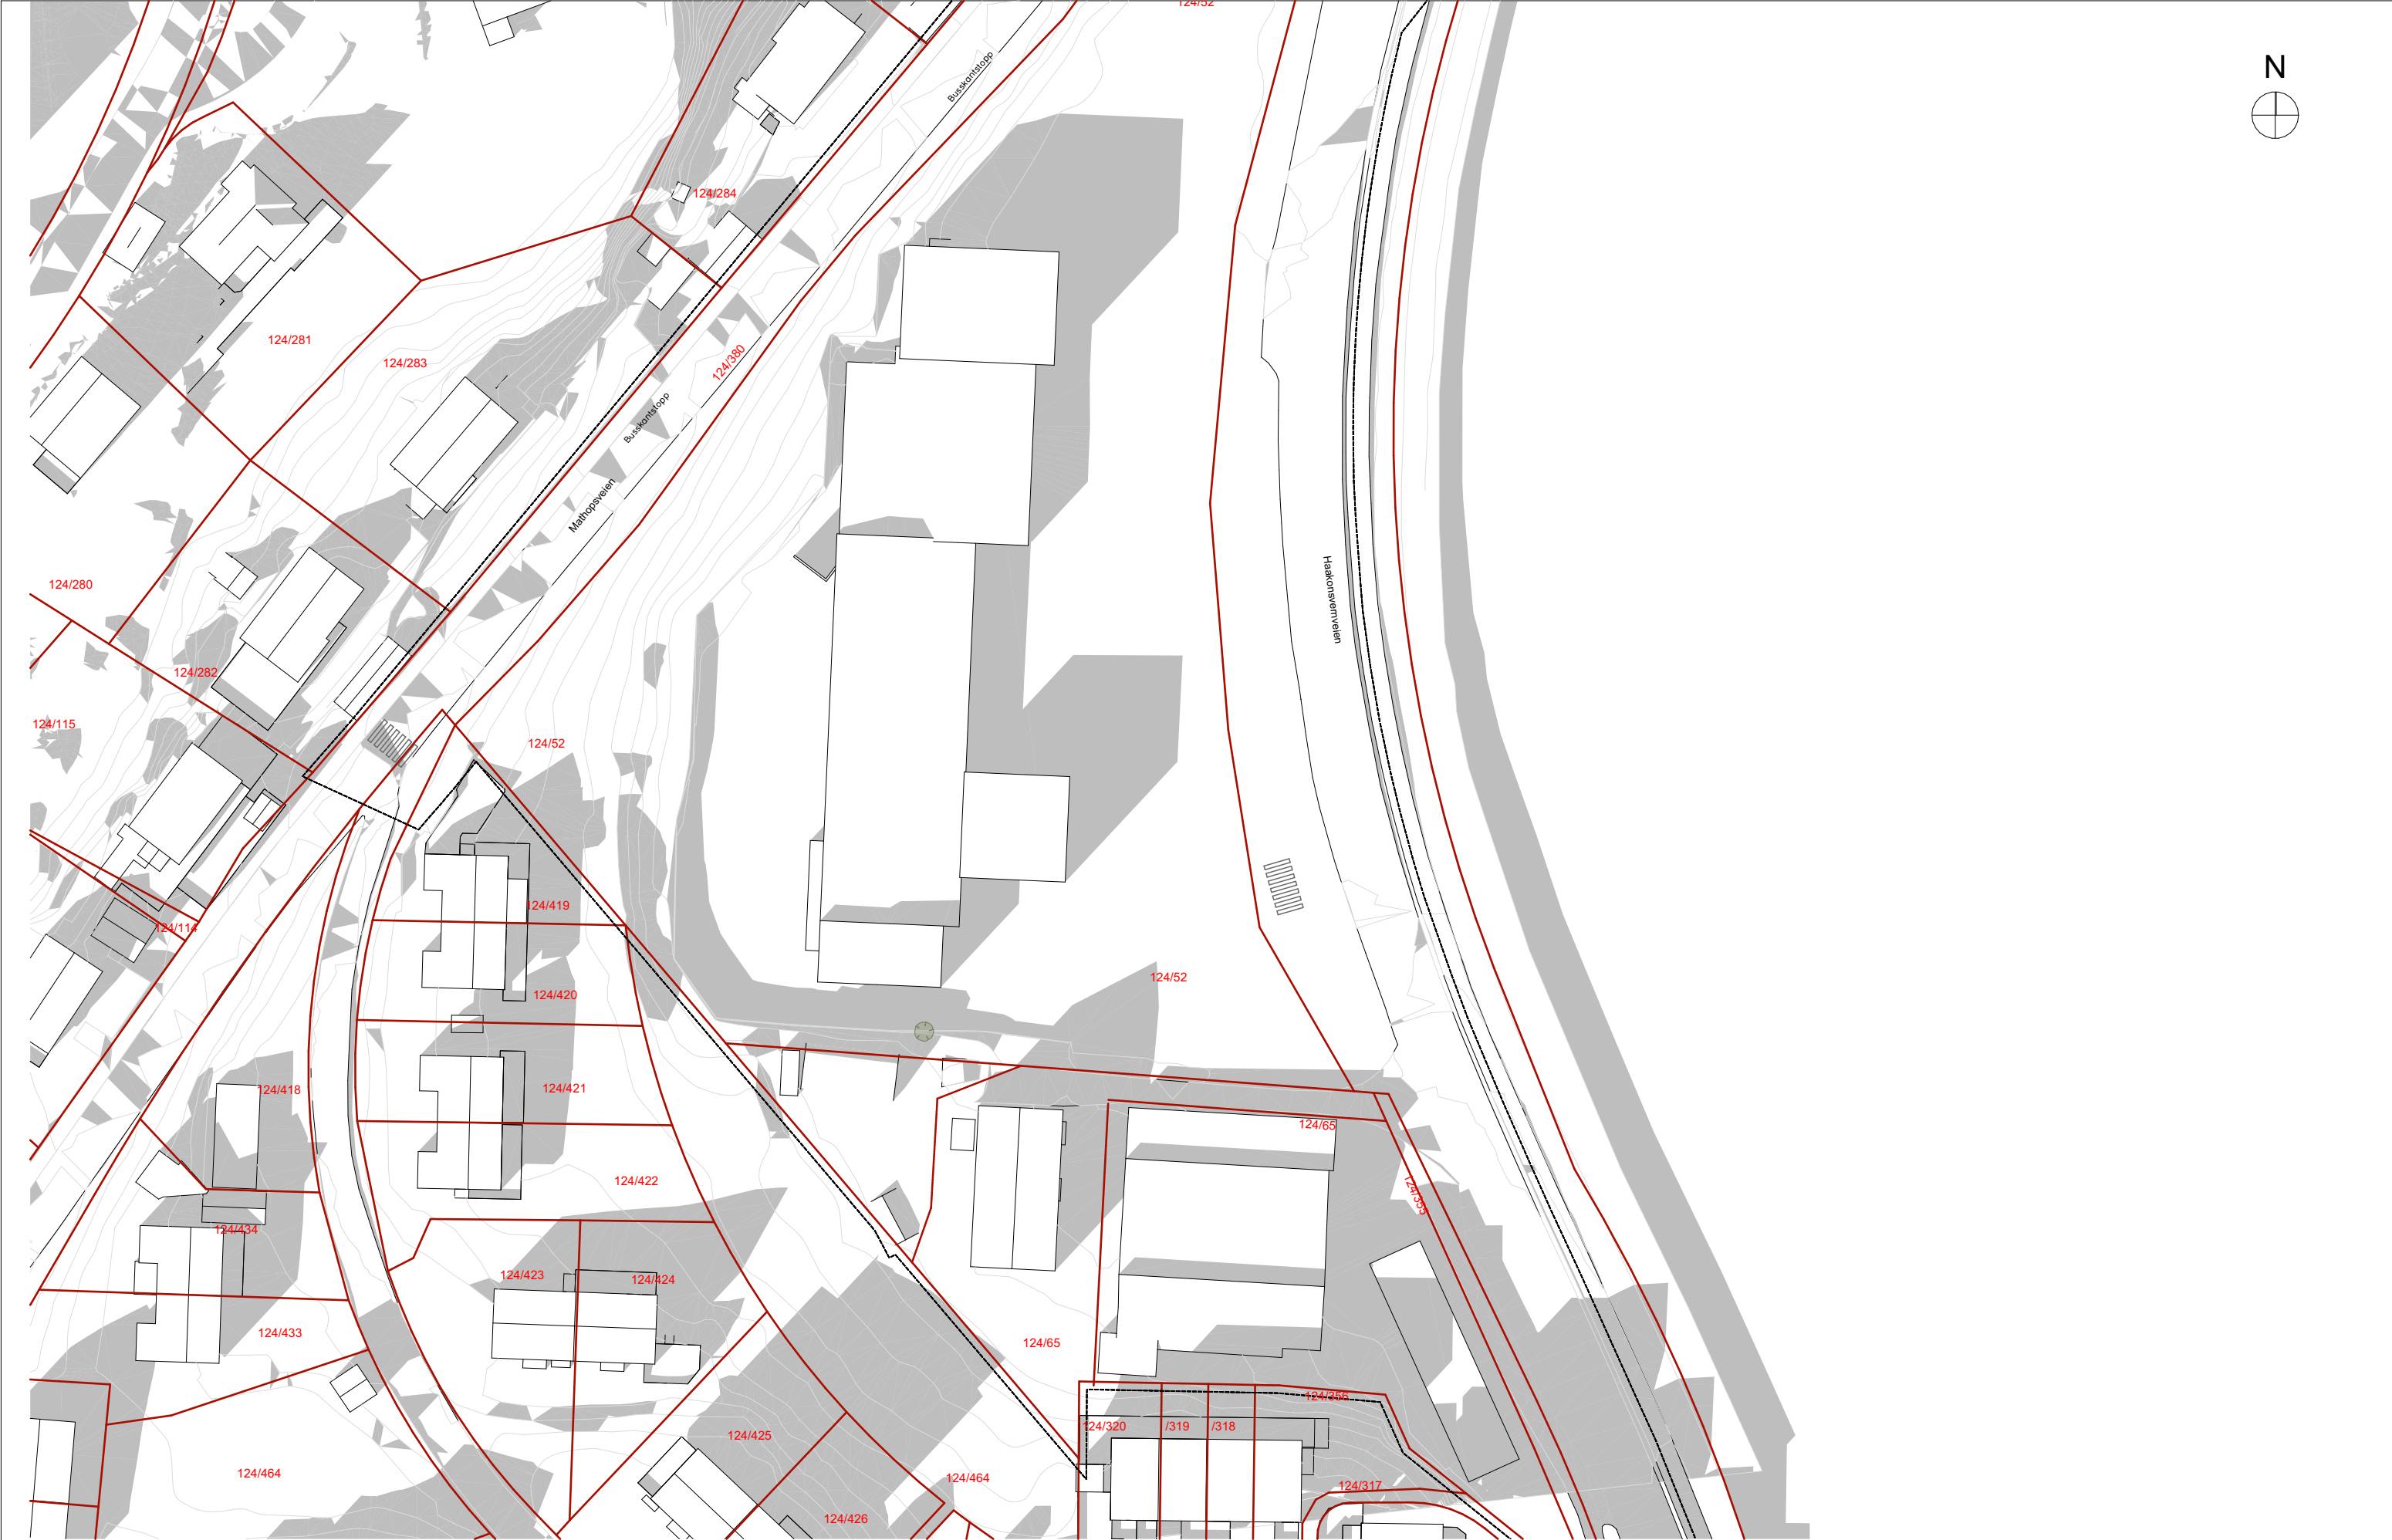

Plannavn	Fase:	Gnr/Bnr:	Nasjonal plan-ID:	Kommunal saksnummer:		
Haakonsvernveien 61	2. gangsbehandling	124/52	4601_71360000	2023/11866		
Plantype	Forslagsstiller:	Dato:	Internt Prosjektnummer:	Tegner:	Kontr:	Ans:
Detaljreguleringsplan	Bergen Kran og Montasje AS	11.12.2025	2517	DAC	SV	BME
Tegning		Tegningsnr:	Mål	Rev. ID		
Vårjevndøgn Kl 15:00 Eksisterende Situasjon		.3	A3/1:750	--		

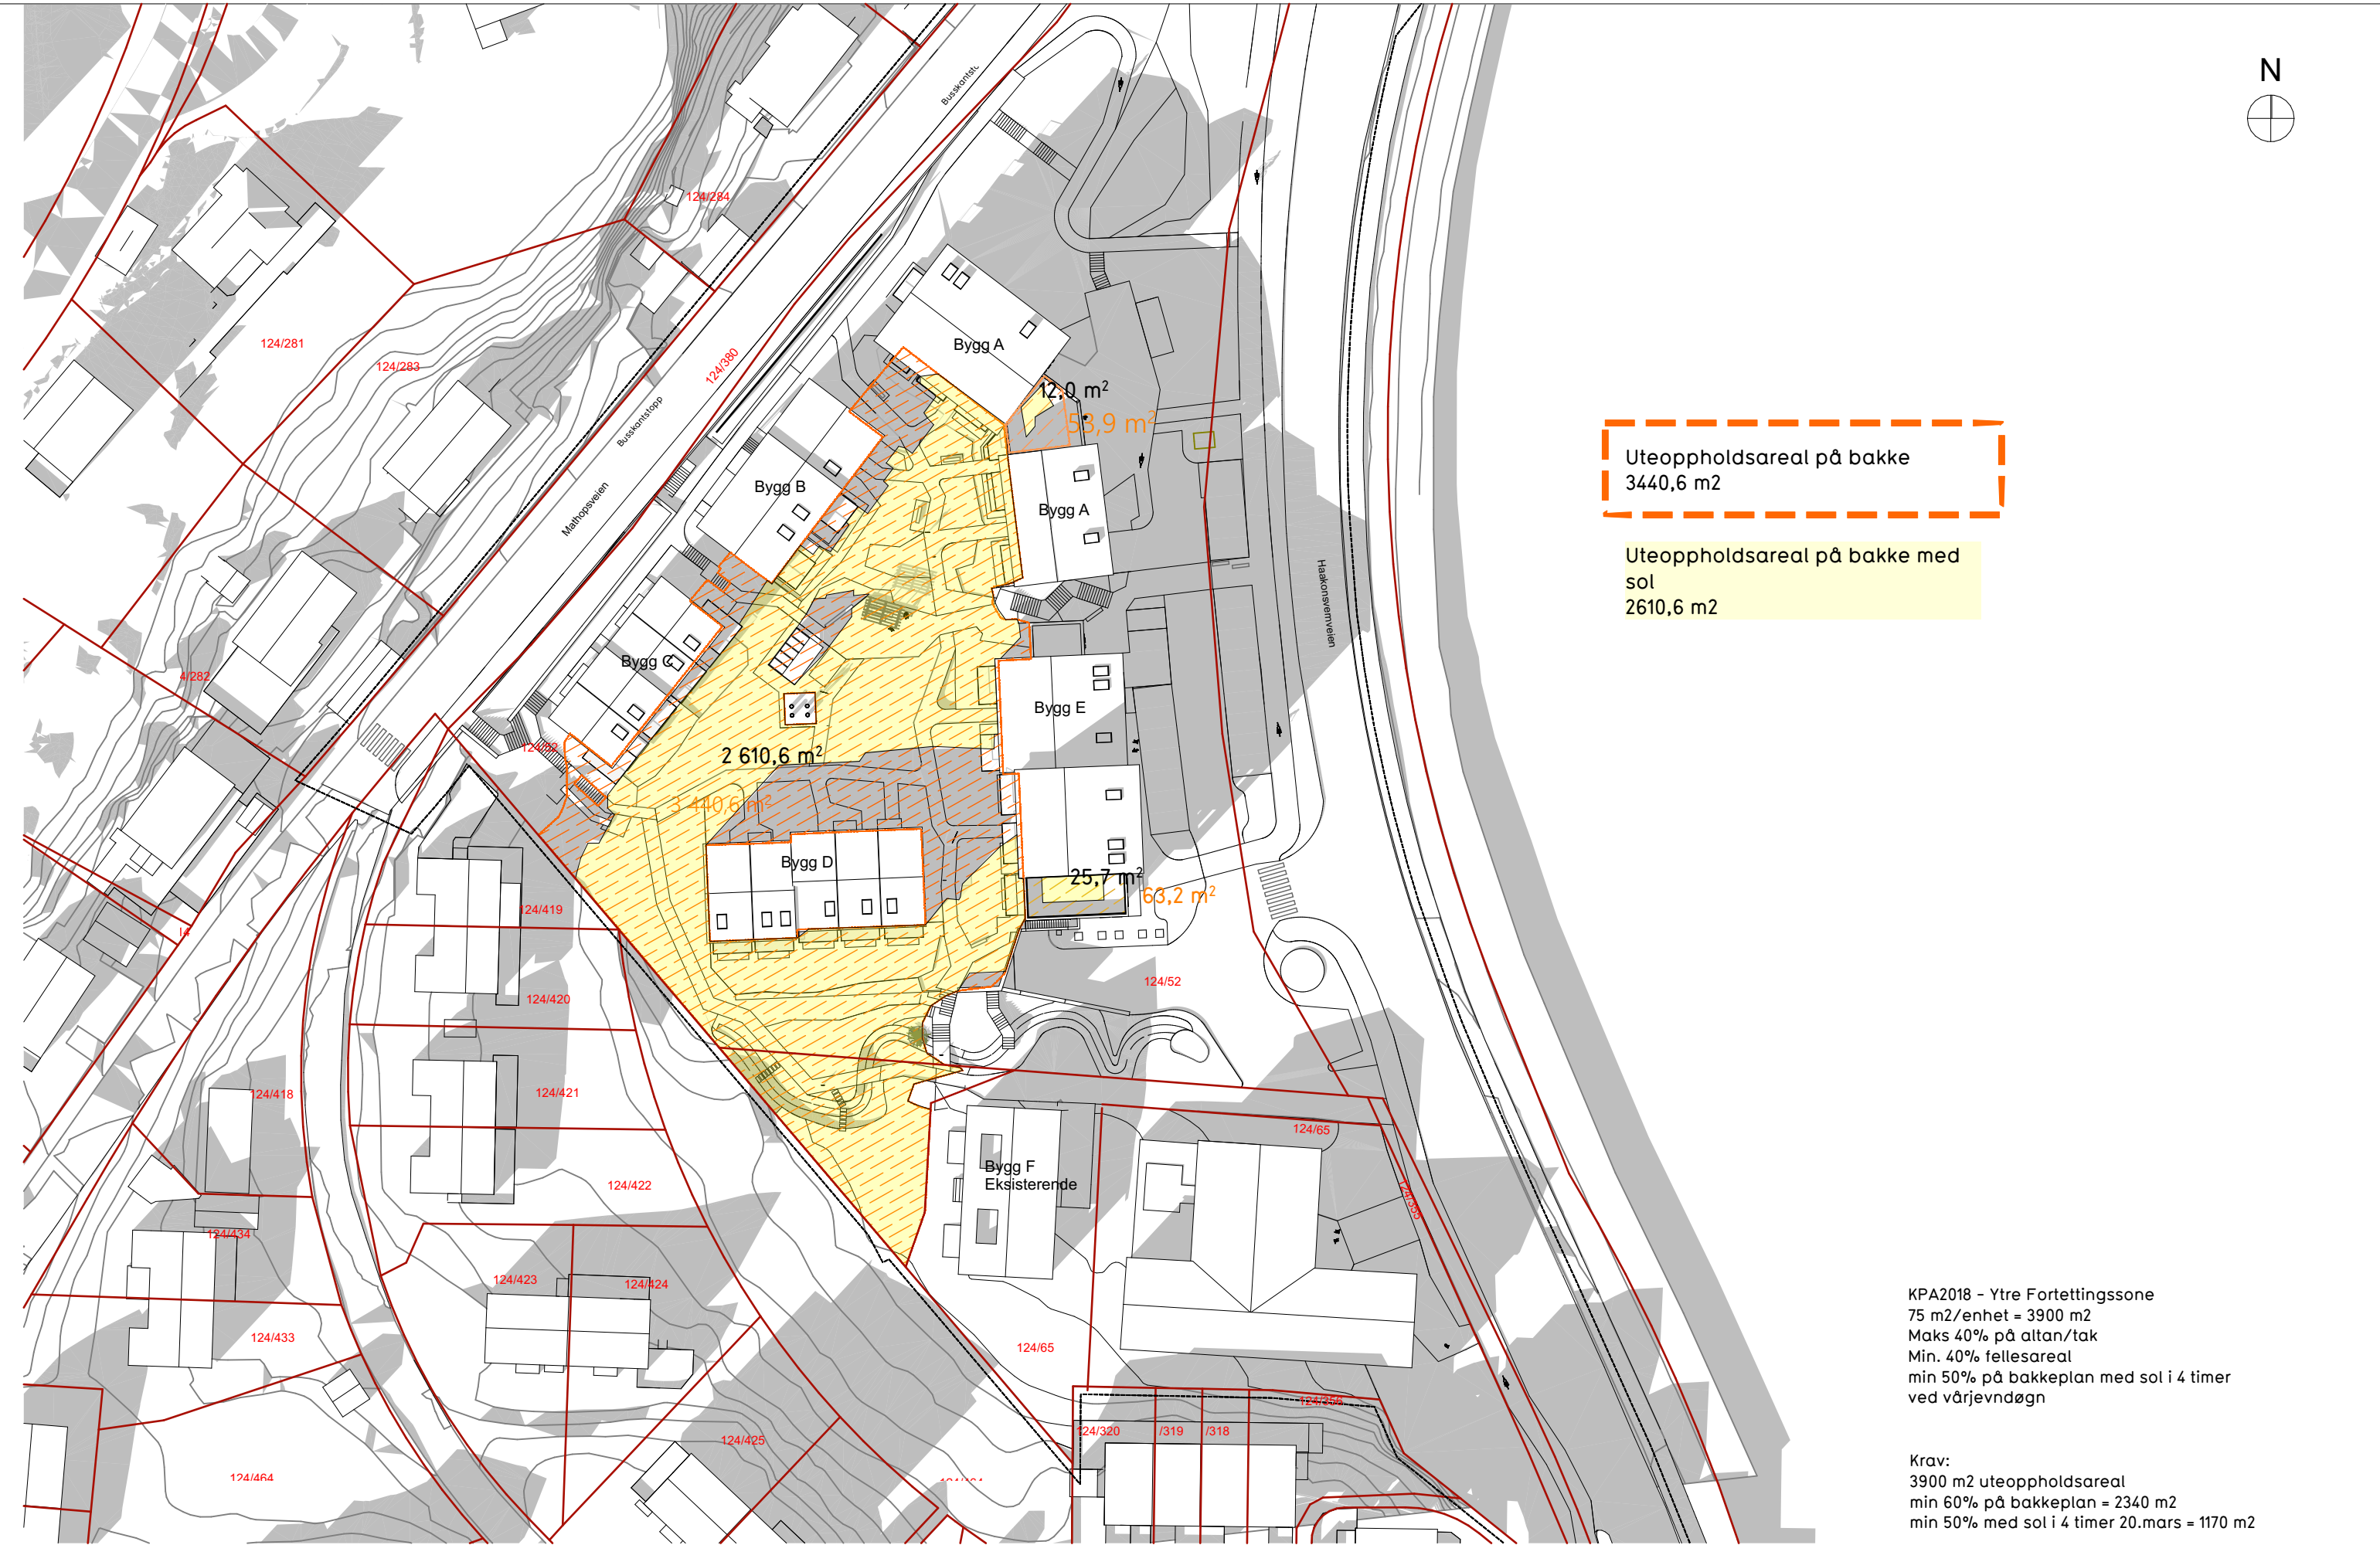

Uteoppholdsareal på bakke
3440,6 m2

Uteoppholdsareal på bakke med
sol
2610,6 m2


KPA2018 - Ytre Fortettingssone
75 m2/enhet = 3900 m2
Maks 40% på altan/tak
Min. 40% fellesareal
min 50% på bakkeplan med sol i 4 timer
ved vårjevndøgn

Krav:
3900 m2 uteoppholdsareal
min 60% på bakkeplan = 2340 m2
min 50% med sol i 4 timer 20.mars = 1170 m2

Plannavn	Fase:	Gnr/Bnr:	Nasjonal plan-ID:	Kommunal saksnummer:		
Haakonsvernveien 61	2. gangsbehandling	124/52	4601_71360000	2023/11866		
Plantype	Forslagsstiller:	Dato:	Internt Prosjektnummer:	Tegner:	Kontr:	Ans:
Detaljreguleringsplan	Bergen Kran og Montasje AS	11.12.2025	2517	DAC	SV	BME
Tegning		Tegningsnr:	Mål	Rev. ID		
Soldiagram Vårjevndøgn Kl 15:00		.4	A3/1:750	--		



ENTIL MARKIT EKTOR

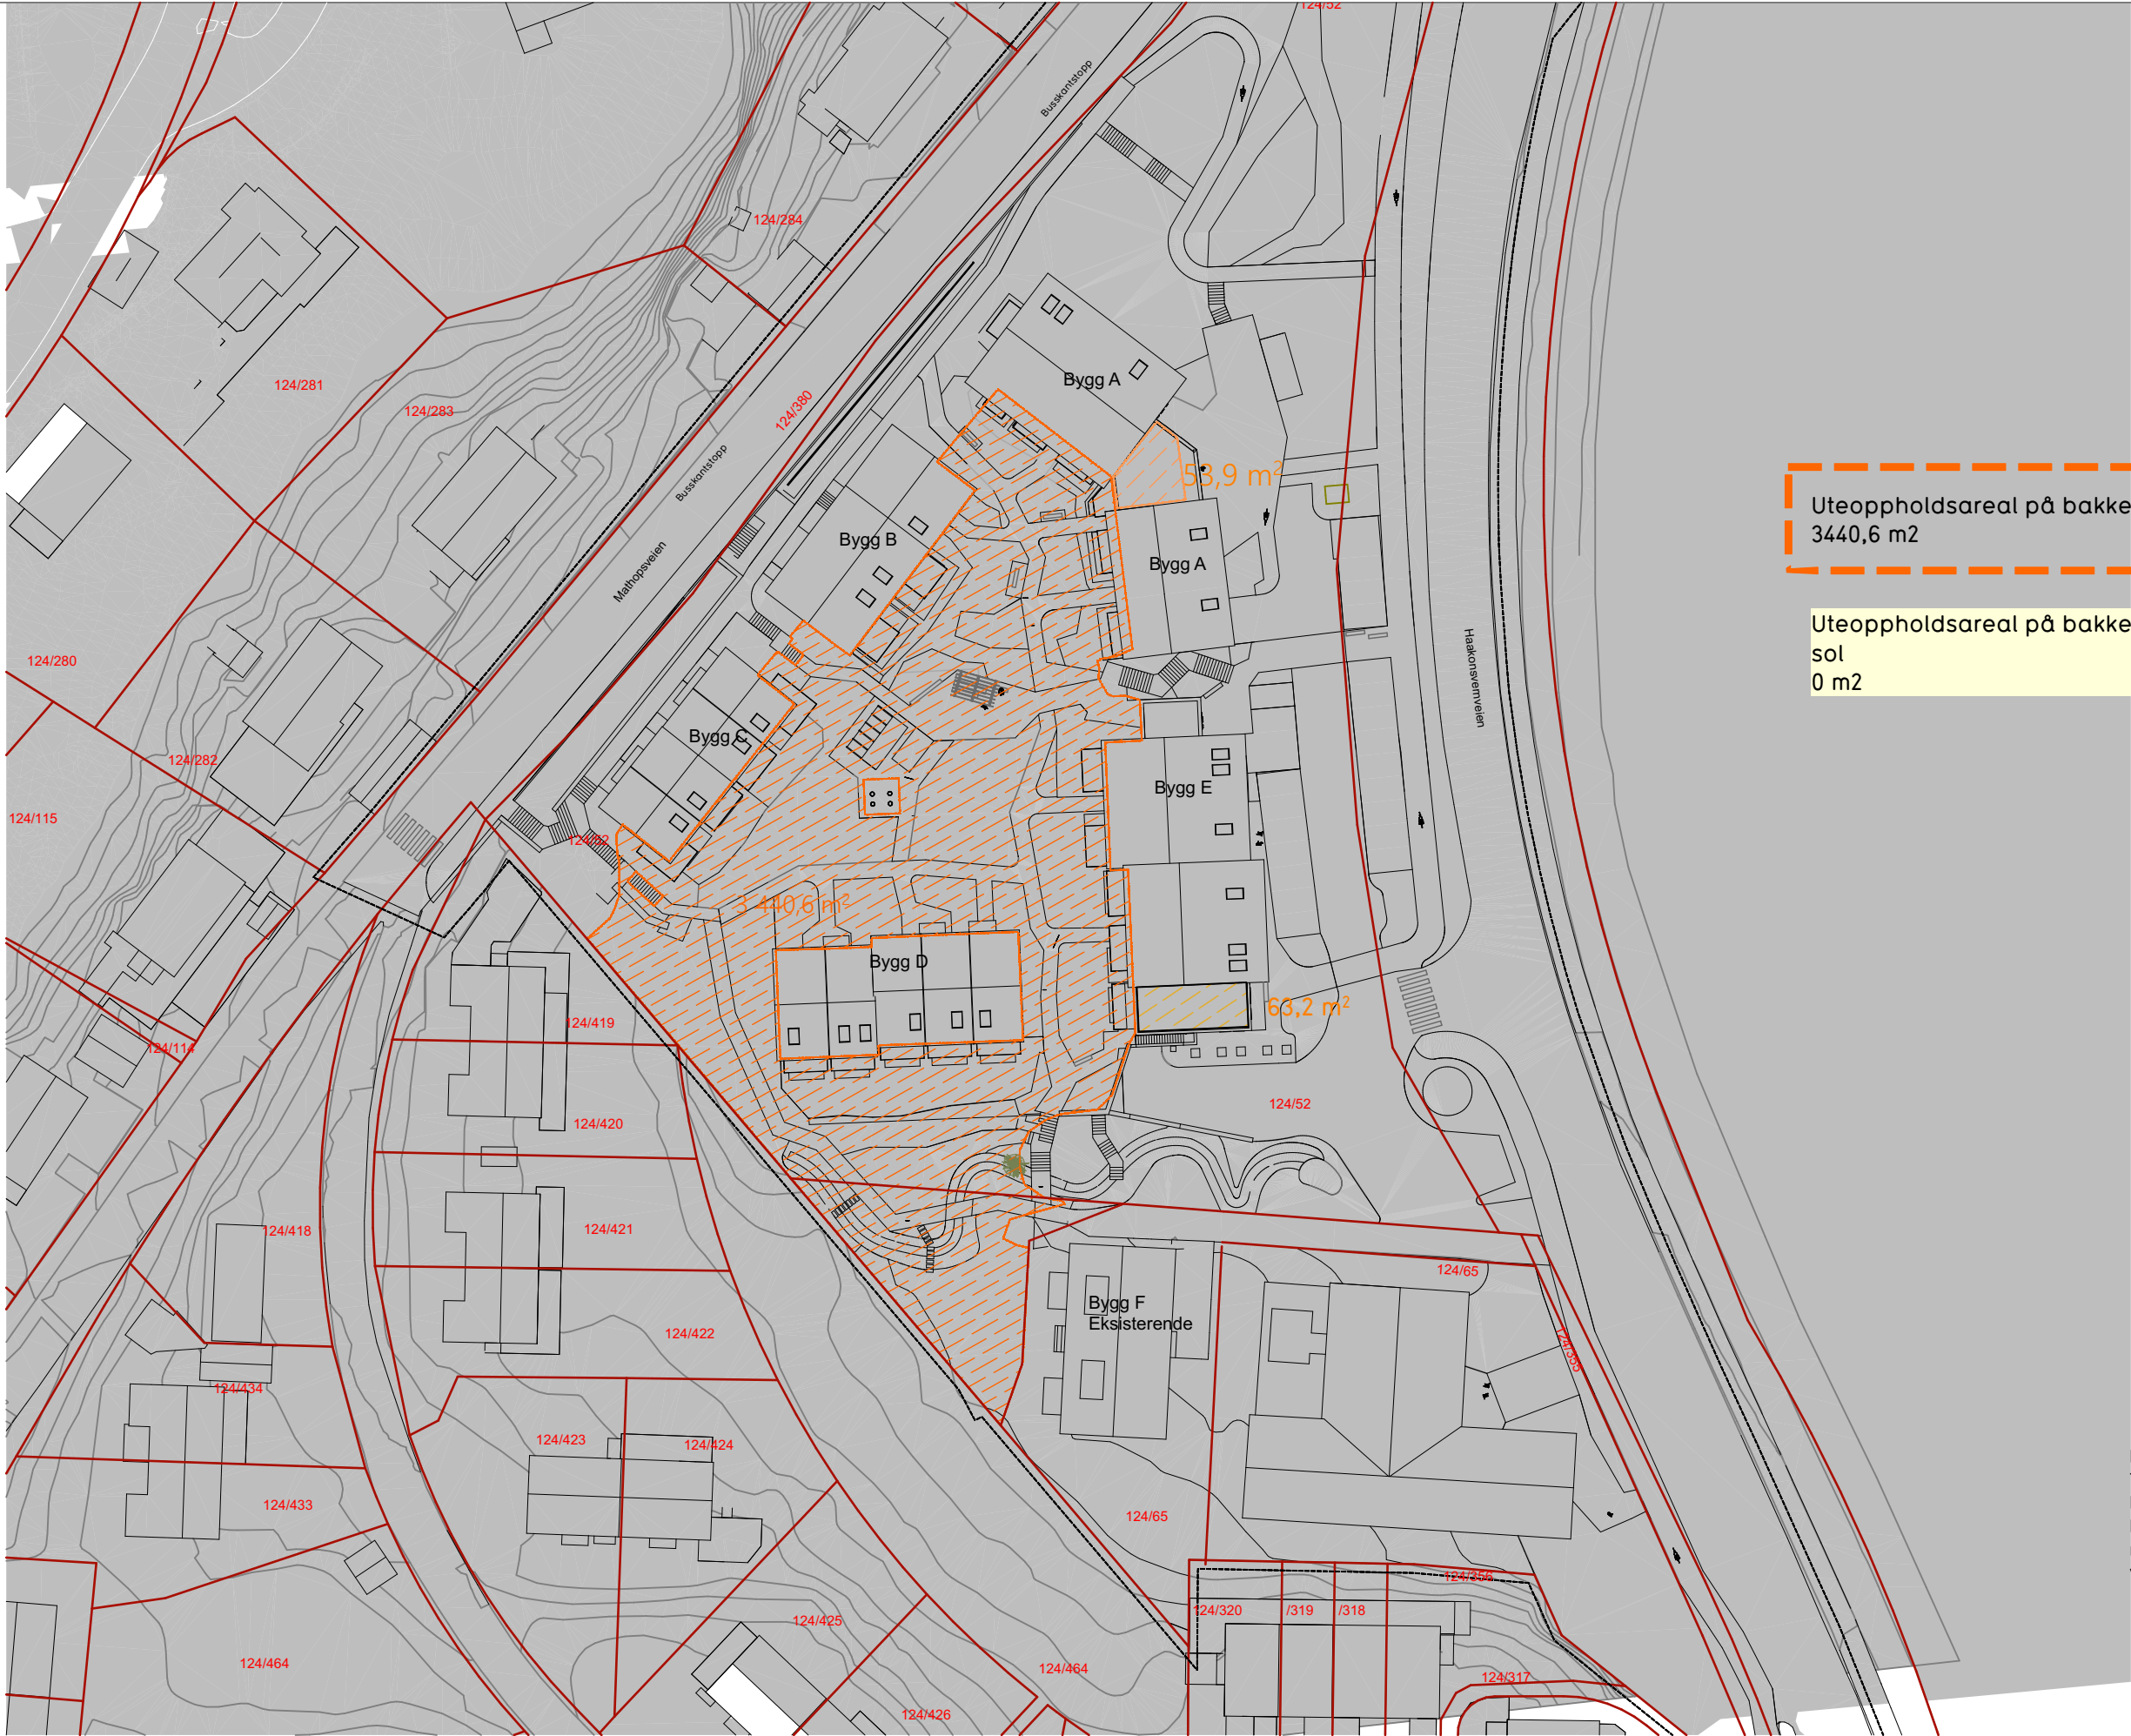

Uteoppholdsareal på bakke
3440,6 m²


Uteoppholdsareal på bakke med
sol
0 m²

KPA2018 - Ytre Fortettingssone
75 m²/enhet = 3900 m²
Maks 40% på altan/tak
Min. 40% fellesareal
min 50% på bakkeplan med sol i 4 timer
ved vårjevndøgn


Krav:
3900 m² uteoppholdsareal
min 60% på bakkeplan = 2340 m²
min 50% med sol i 4 timer 20.mars = 1170 m²

Plannavn	Fase:	Gnr/Bnr:	Nasjonal plan-ID:	Kommunal saksnummer:		
Haakonsvernveien 61	2. gangsbehandling	124/52	4601_71360000	2023/11866		
Plantype	Forslagsstiller:	Dato:	Internt Prosjektnummer:	Tegner:	Kontr:	Ans:
Detaljreguleringsplan	Bergen Kran og Montasje AS	11.12.2025	2517	DAC	SV	BME
Tegning		Tegningsnr:	Mål	Rev. ID		
Soldiagram Vårjevndøgn Kl 18:00		.6	A3/1:750	--		

ENTIL
ARKIT
EKTER

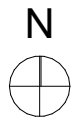

Plannavn	Fase:	Gnr/Bnr:	Nasjonal plan-ID:	Kommunal saksnummer:		
Haakonsvernveien 61	2. gangsbehandling	124/52	4601_71360000	2023/11866		
Plantype	Forslagsstiller:	Dato:	Internt Prosjektnummer:	Tegner:	Kontr:	Ans:
Detaljreguleringsplan	Bergen Kran og Montasje AS	11.12.2025	2517	DAC	SV	BME
Tegning		Tegningsnr:	Mål	Rev. ID		
20. Mai Kl 12:00 Eksisterende Situasjon		.7	A3/1:750	--		

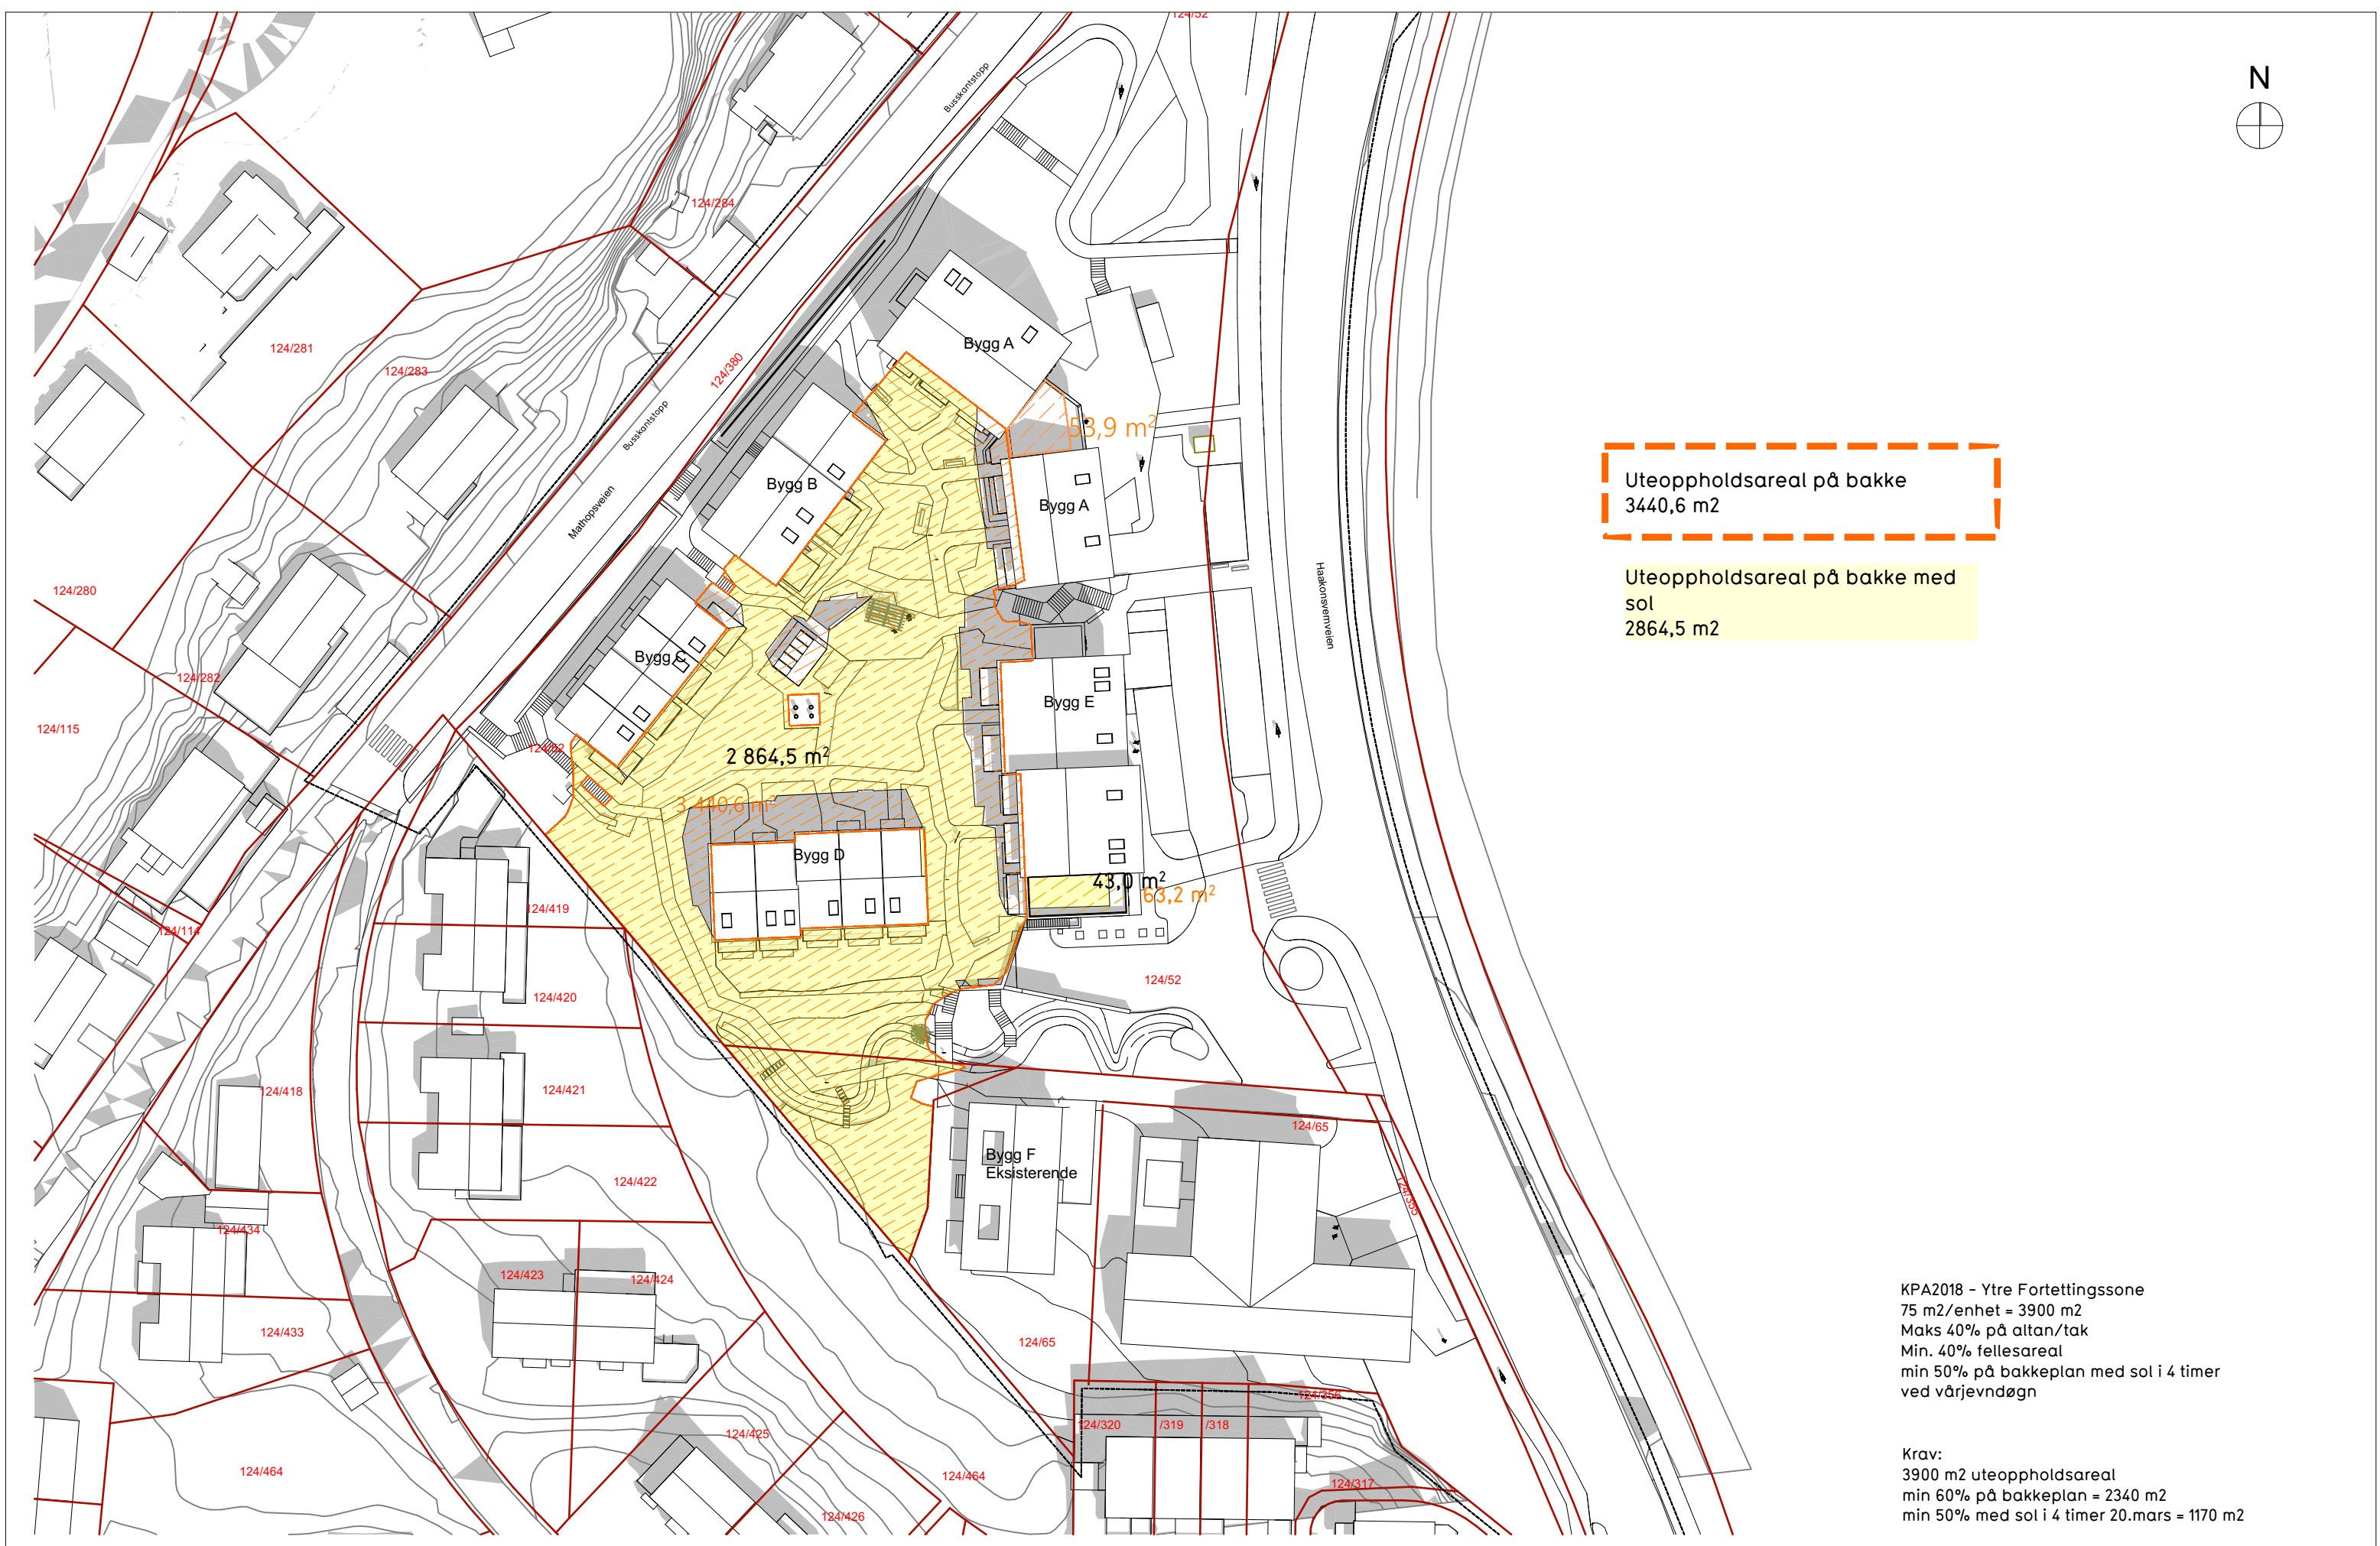


Uteoppholdsareal på bakke med sol
2864,5 m²

Krav:
3900 m2 uteoppholdsareal
min 60% på bakkeplan = 2340 m2
min 50% med sol i 4 timer 20.mars = 1170 m2

ENTIL EN
ARKIT
EKTER
00 48 80 www.entilen-arkitekter.no



Plannavn	Fase:	Gnr/Bnr:	Nasjonal plan-ID:	Kommunal saksnummer:		
Haakonsvernveien 61	2. gangsbehandling	124/52	4601_71360000	2023/11866		
Plantype	Forslagsstiller:	Dato:	Internett Prosjektnummer:	Tegner:	Kontr:	Ans:
Detaljreguleringsplan	Bergen Kran og Montasje AS	11.12.2025	2517	DAC	SV	BME
Tegning		Tegningsnr:	Mål	Rev. ID		
20. Mai Kl 15:00 Eksisterende Situasjon		.9	A3/1:750	--		

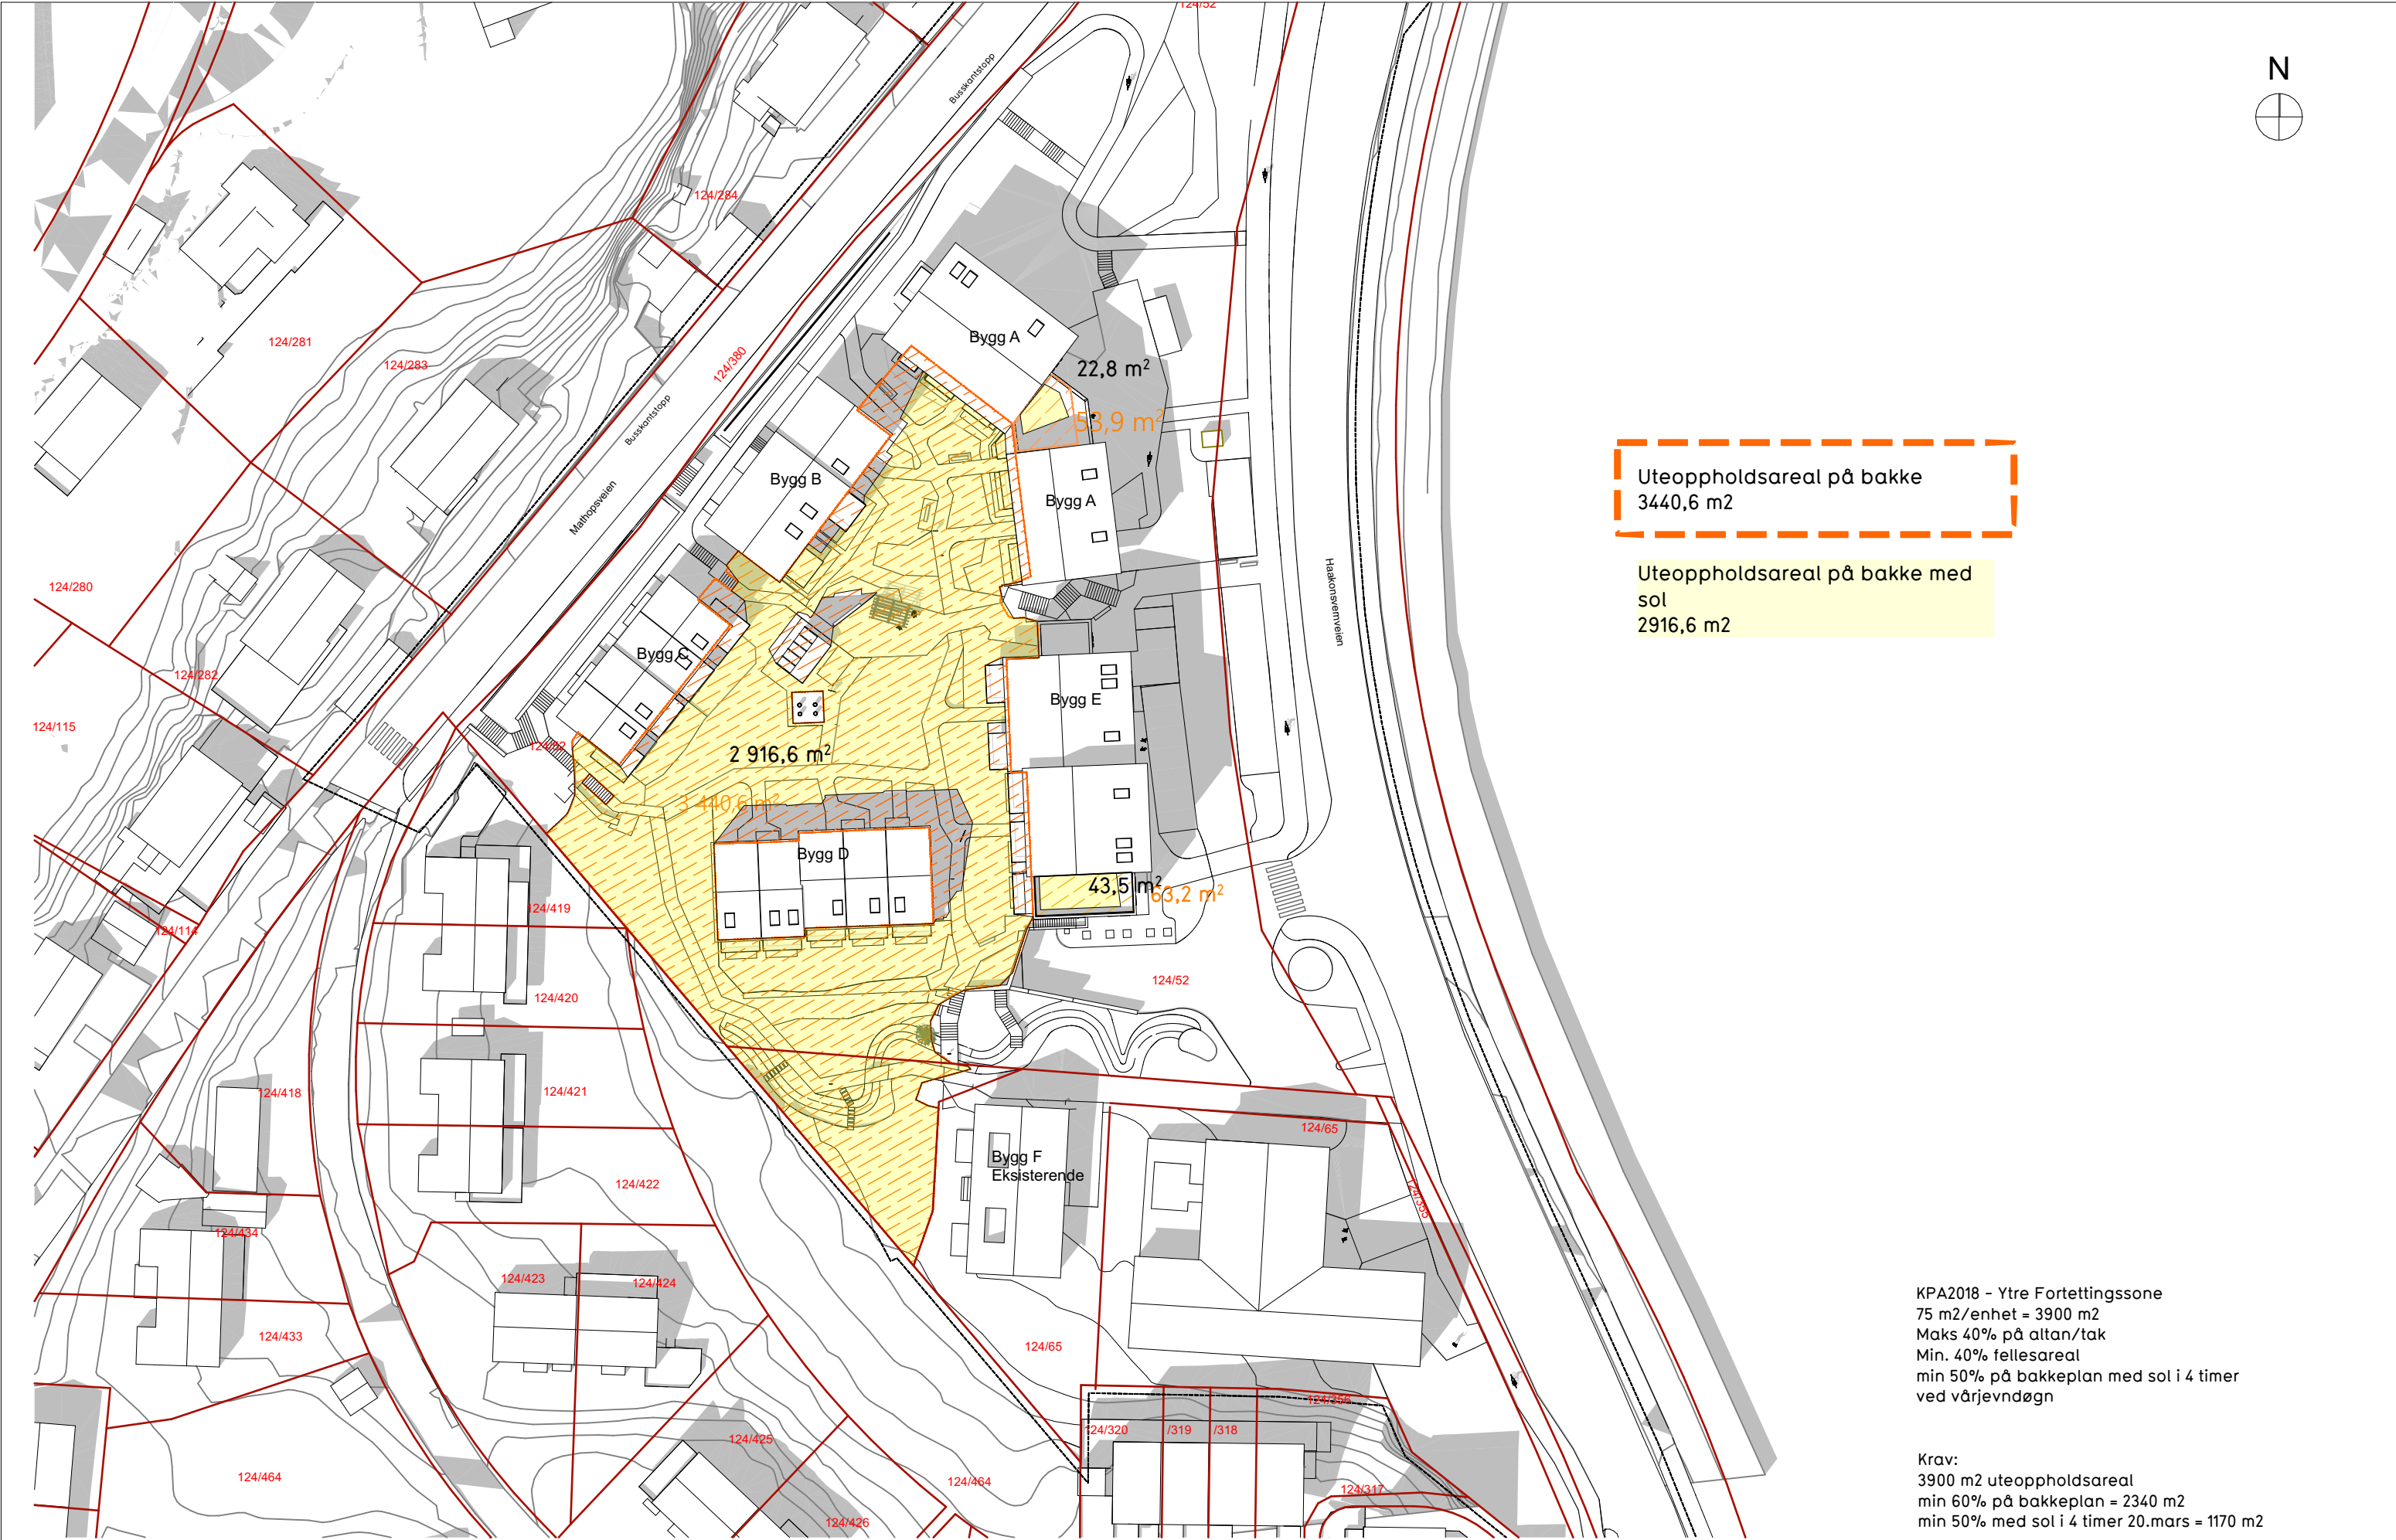

Uteoppholdsareal på bakke
3440,6 m2

Uteoppholdsareal på bakke med
sol
2916,6 m2


KPA2018 - Ytre Fortettingssone
75 m2/enhet = 3900 m2
Maks 40% på altan/tak
Min. 40% fellesareal
min 50% på bakkeplan med sol i 4 timer
ved vårjevndøgn

Krav:
3900 m2 uteoppholdsareal
min 60% på bakkeplan = 2340 m2
min 50% med sol i 4 timer 20.mars = 1170 m2


Plannavn	Fase:	Gnr/Bnr:	Nasjonal plan-ID:	Kommunal saksnummer:		
Haakonsvernveien 61	2. gangsbehandling	124/52	4601_71360000	2023/11866		
Plantype	Forslagsstiller:	Dato:	Internt Prosjektnummer:	Tegner:	Kontr:	Ans:
Detaljreguleringsplan	Bergen Kran og Montasje AS	11.12.2025	2517	DAC	SV	BME
Tegning		Tegningsnr:	Mål	Rev. ID		
Soldiagram 20. Mai Kl 15:00		.10	A3/1:750	--		

ENTIL
ARKIT
EKTER

55 30 48 80 www.entilen-arkitektur.no

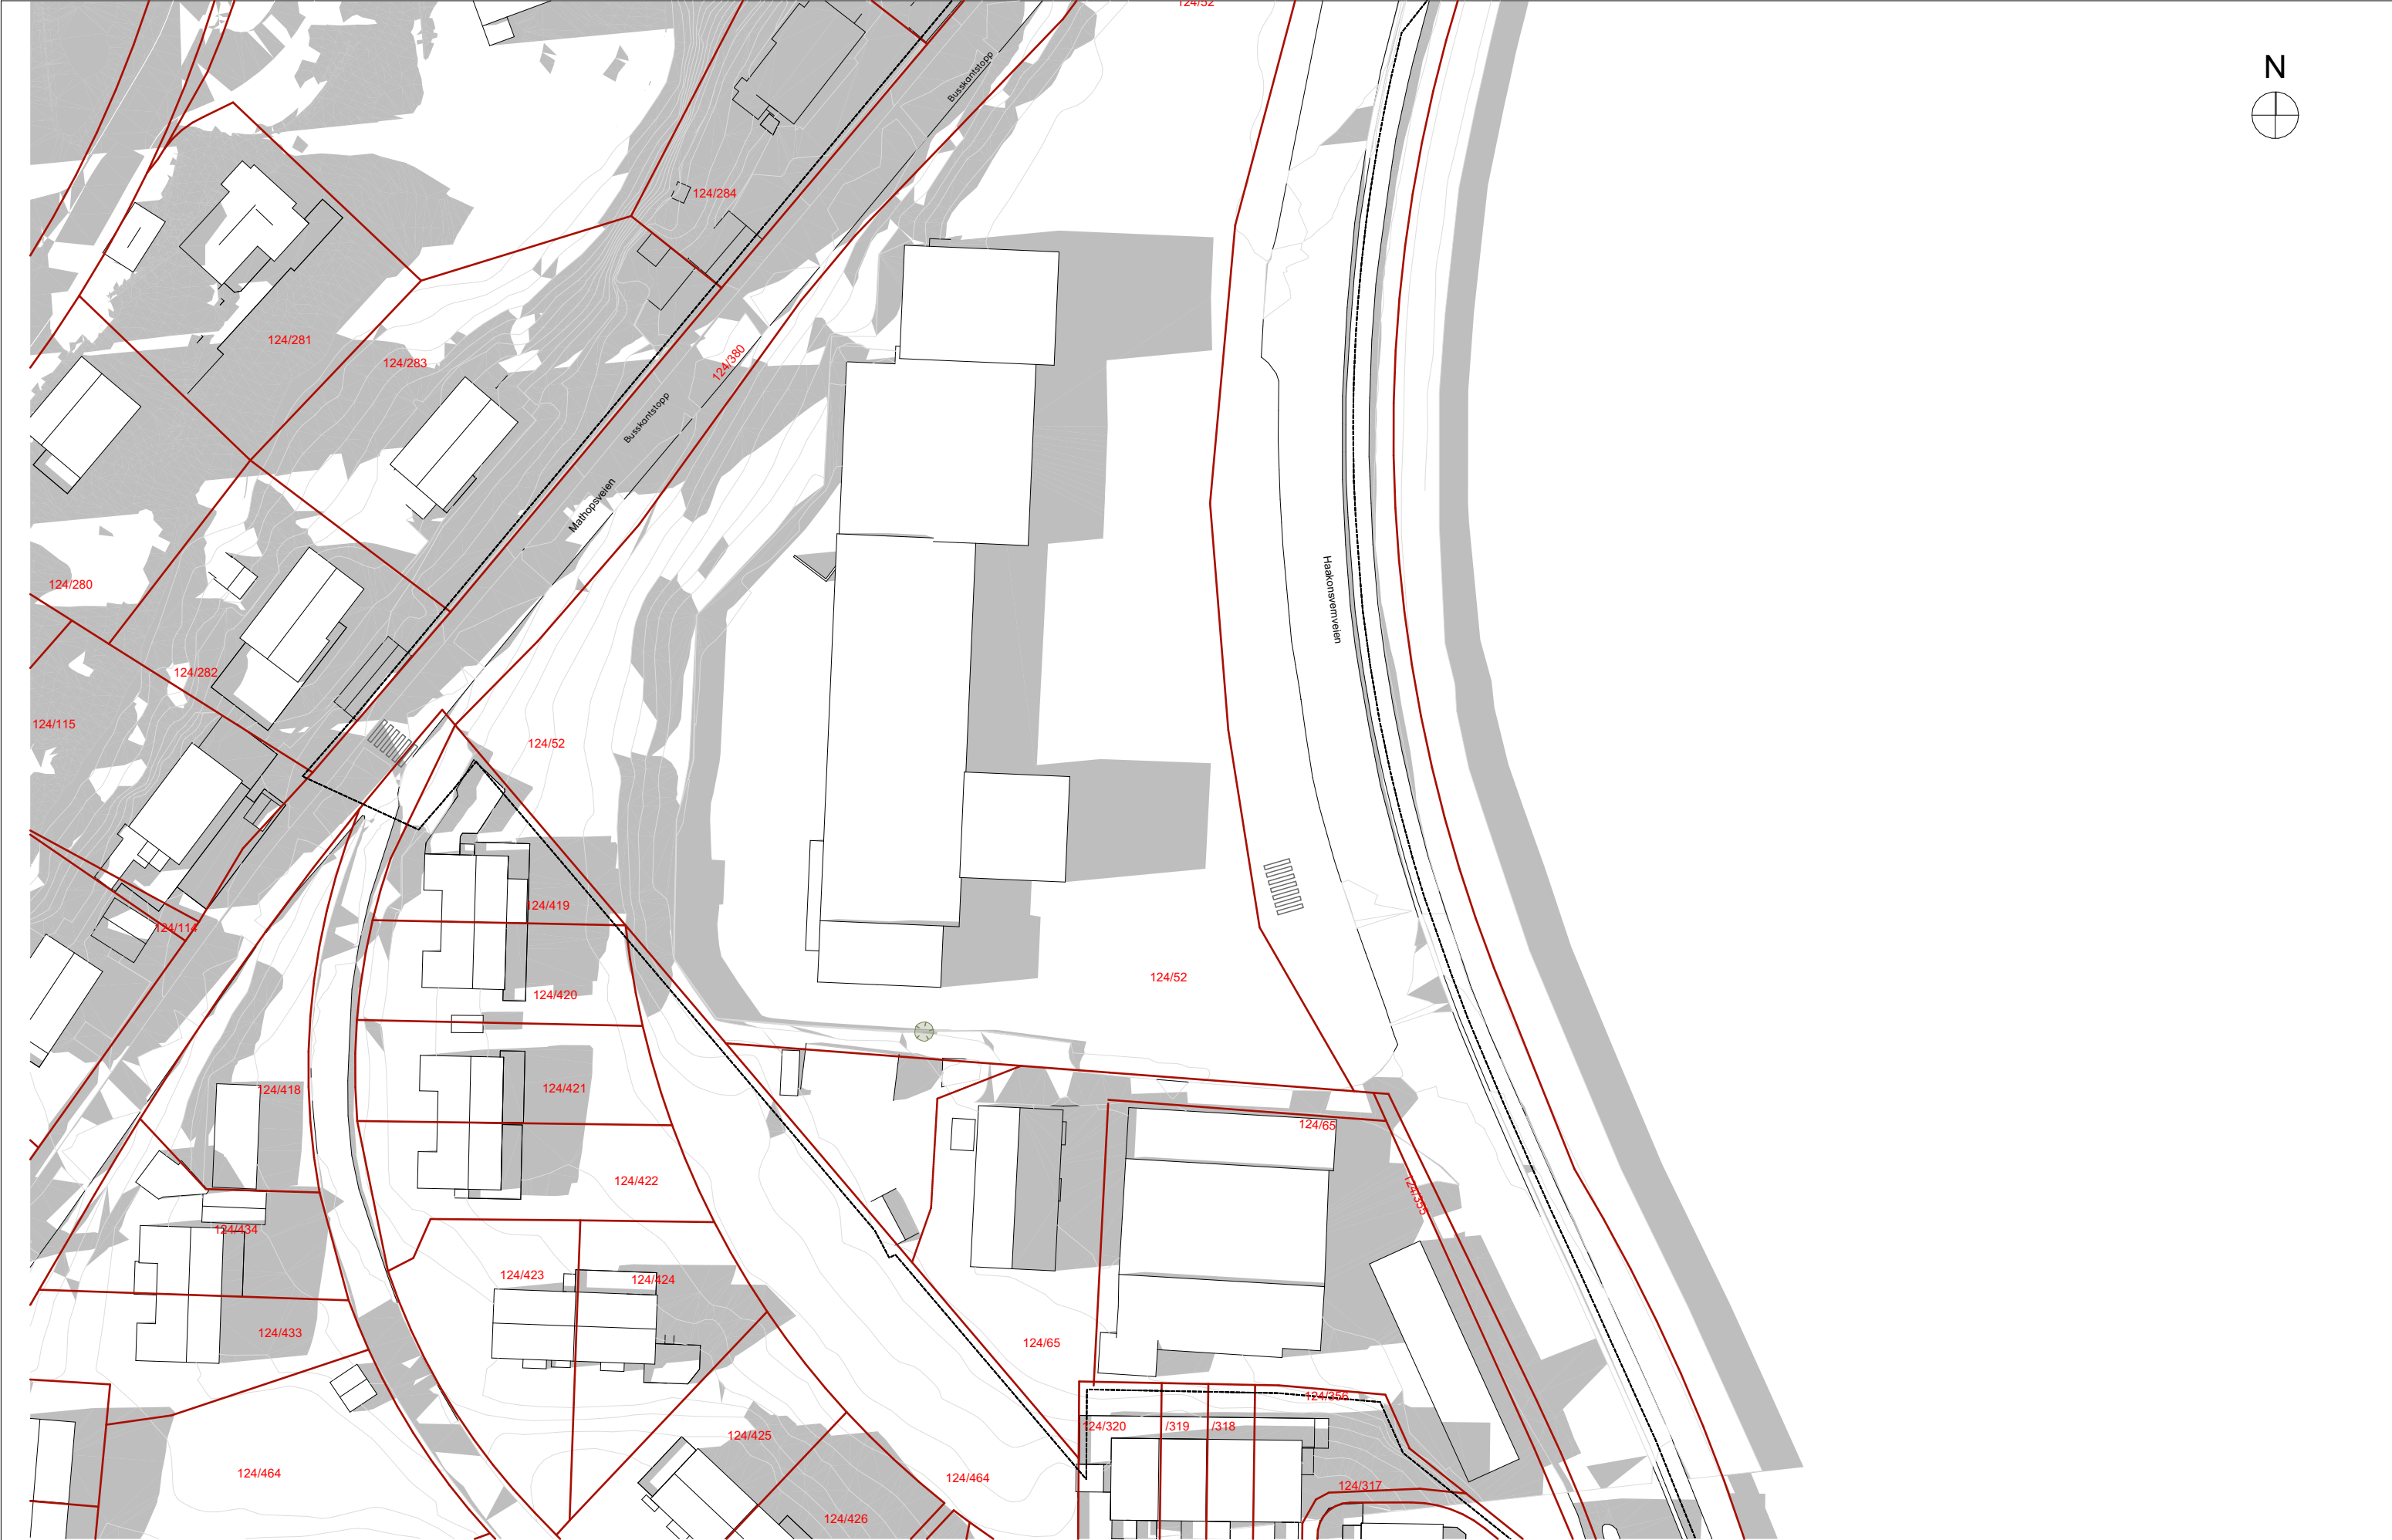

Plannavn	Fase:	Gnr/Bnr:	Nasjonal plan-ID:	Kommunal saksnummer:		
Haakonsvernveien 61	2. gangsbehandling	124/52	4601_71360000	2023/11866		
Plantype	Forslagsstiller:	Dato:	Internt Prosjektnummer:	Tegner:	Kontr:	Ans:
Detaljreguleringsplan	Bergen Kran og Montasje AS	11.12.2025	2517	DAC	SV	BME
Tegning		Tegningsnr:	Mål	Rev. ID		
20. Mai Kl 18:00 Eksisterende Situasjon		.11	A3/1:750	--		

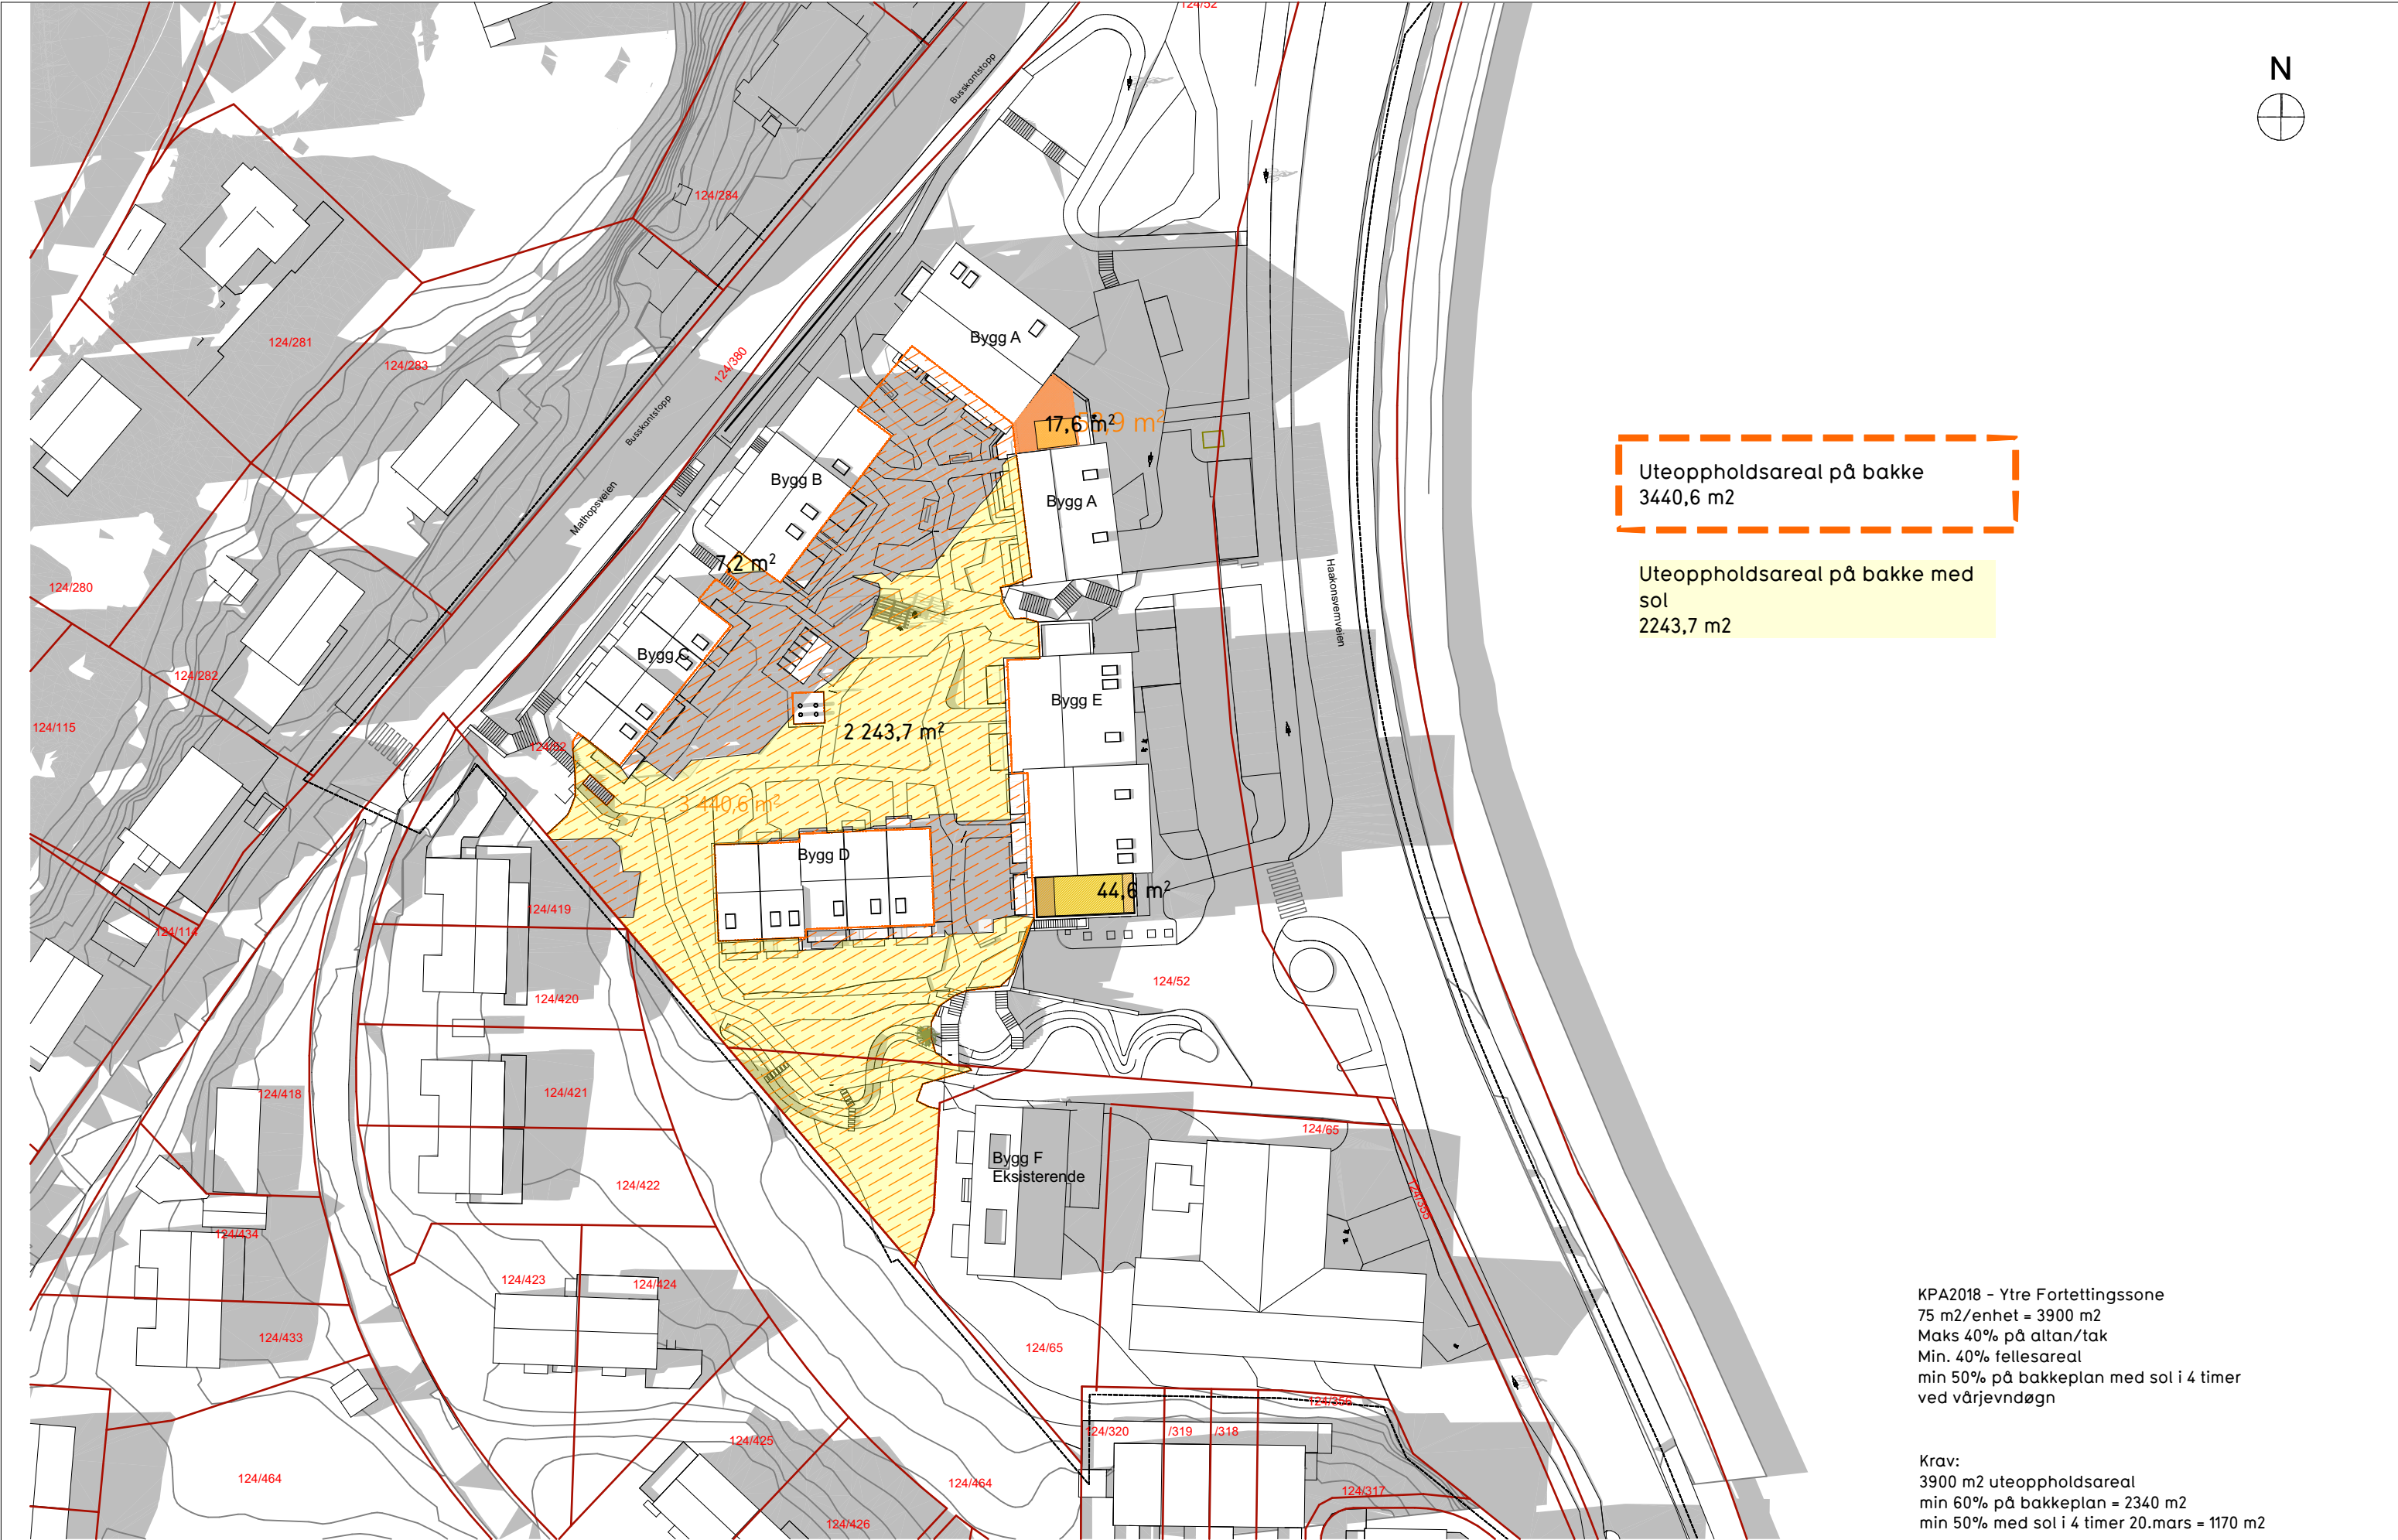



Uteoppholdsareal på bakke
3440,6 m2

Uteoppholdsareal på bakke med
sol
2243,7 m2

KPA2018 - Ytre Fortettingssone
75 m2/enhet = 3900 m2
Maks 40% på altan/tak
Min. 40% fellesareal
min 50% på bakkeplan med sol i 4 timer
ved vårjevndøgn


Krav:
3900 m2 uteoppholdsareal
min 60% på bakkeplan = 2340 m2
min 50% med sol i 4 timer 20.mars = 1170 m2

Plannavn	Fase:	Gnr/Bnr:	Nasjonal plan-ID:	Kommunal saksnummer:		
Haakonsvernveien 61	2. gangsbehandling	124/52	4601_71360000	2023/11866		
Plantype	Forslagsstiller:	Dato:	Internt Prosjektnummer:	Tegner:	Kontr:	Ans:
Detaljreguleringsplan	Bergen Kran og Montasje AS	11.12.2025	2517	DAC	SV	BME
Tegning		Tegningsnr:	Mål			Rev. ID
Soldiagram 20. Mai Kl 18:00		.12	A3/1:750			--

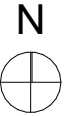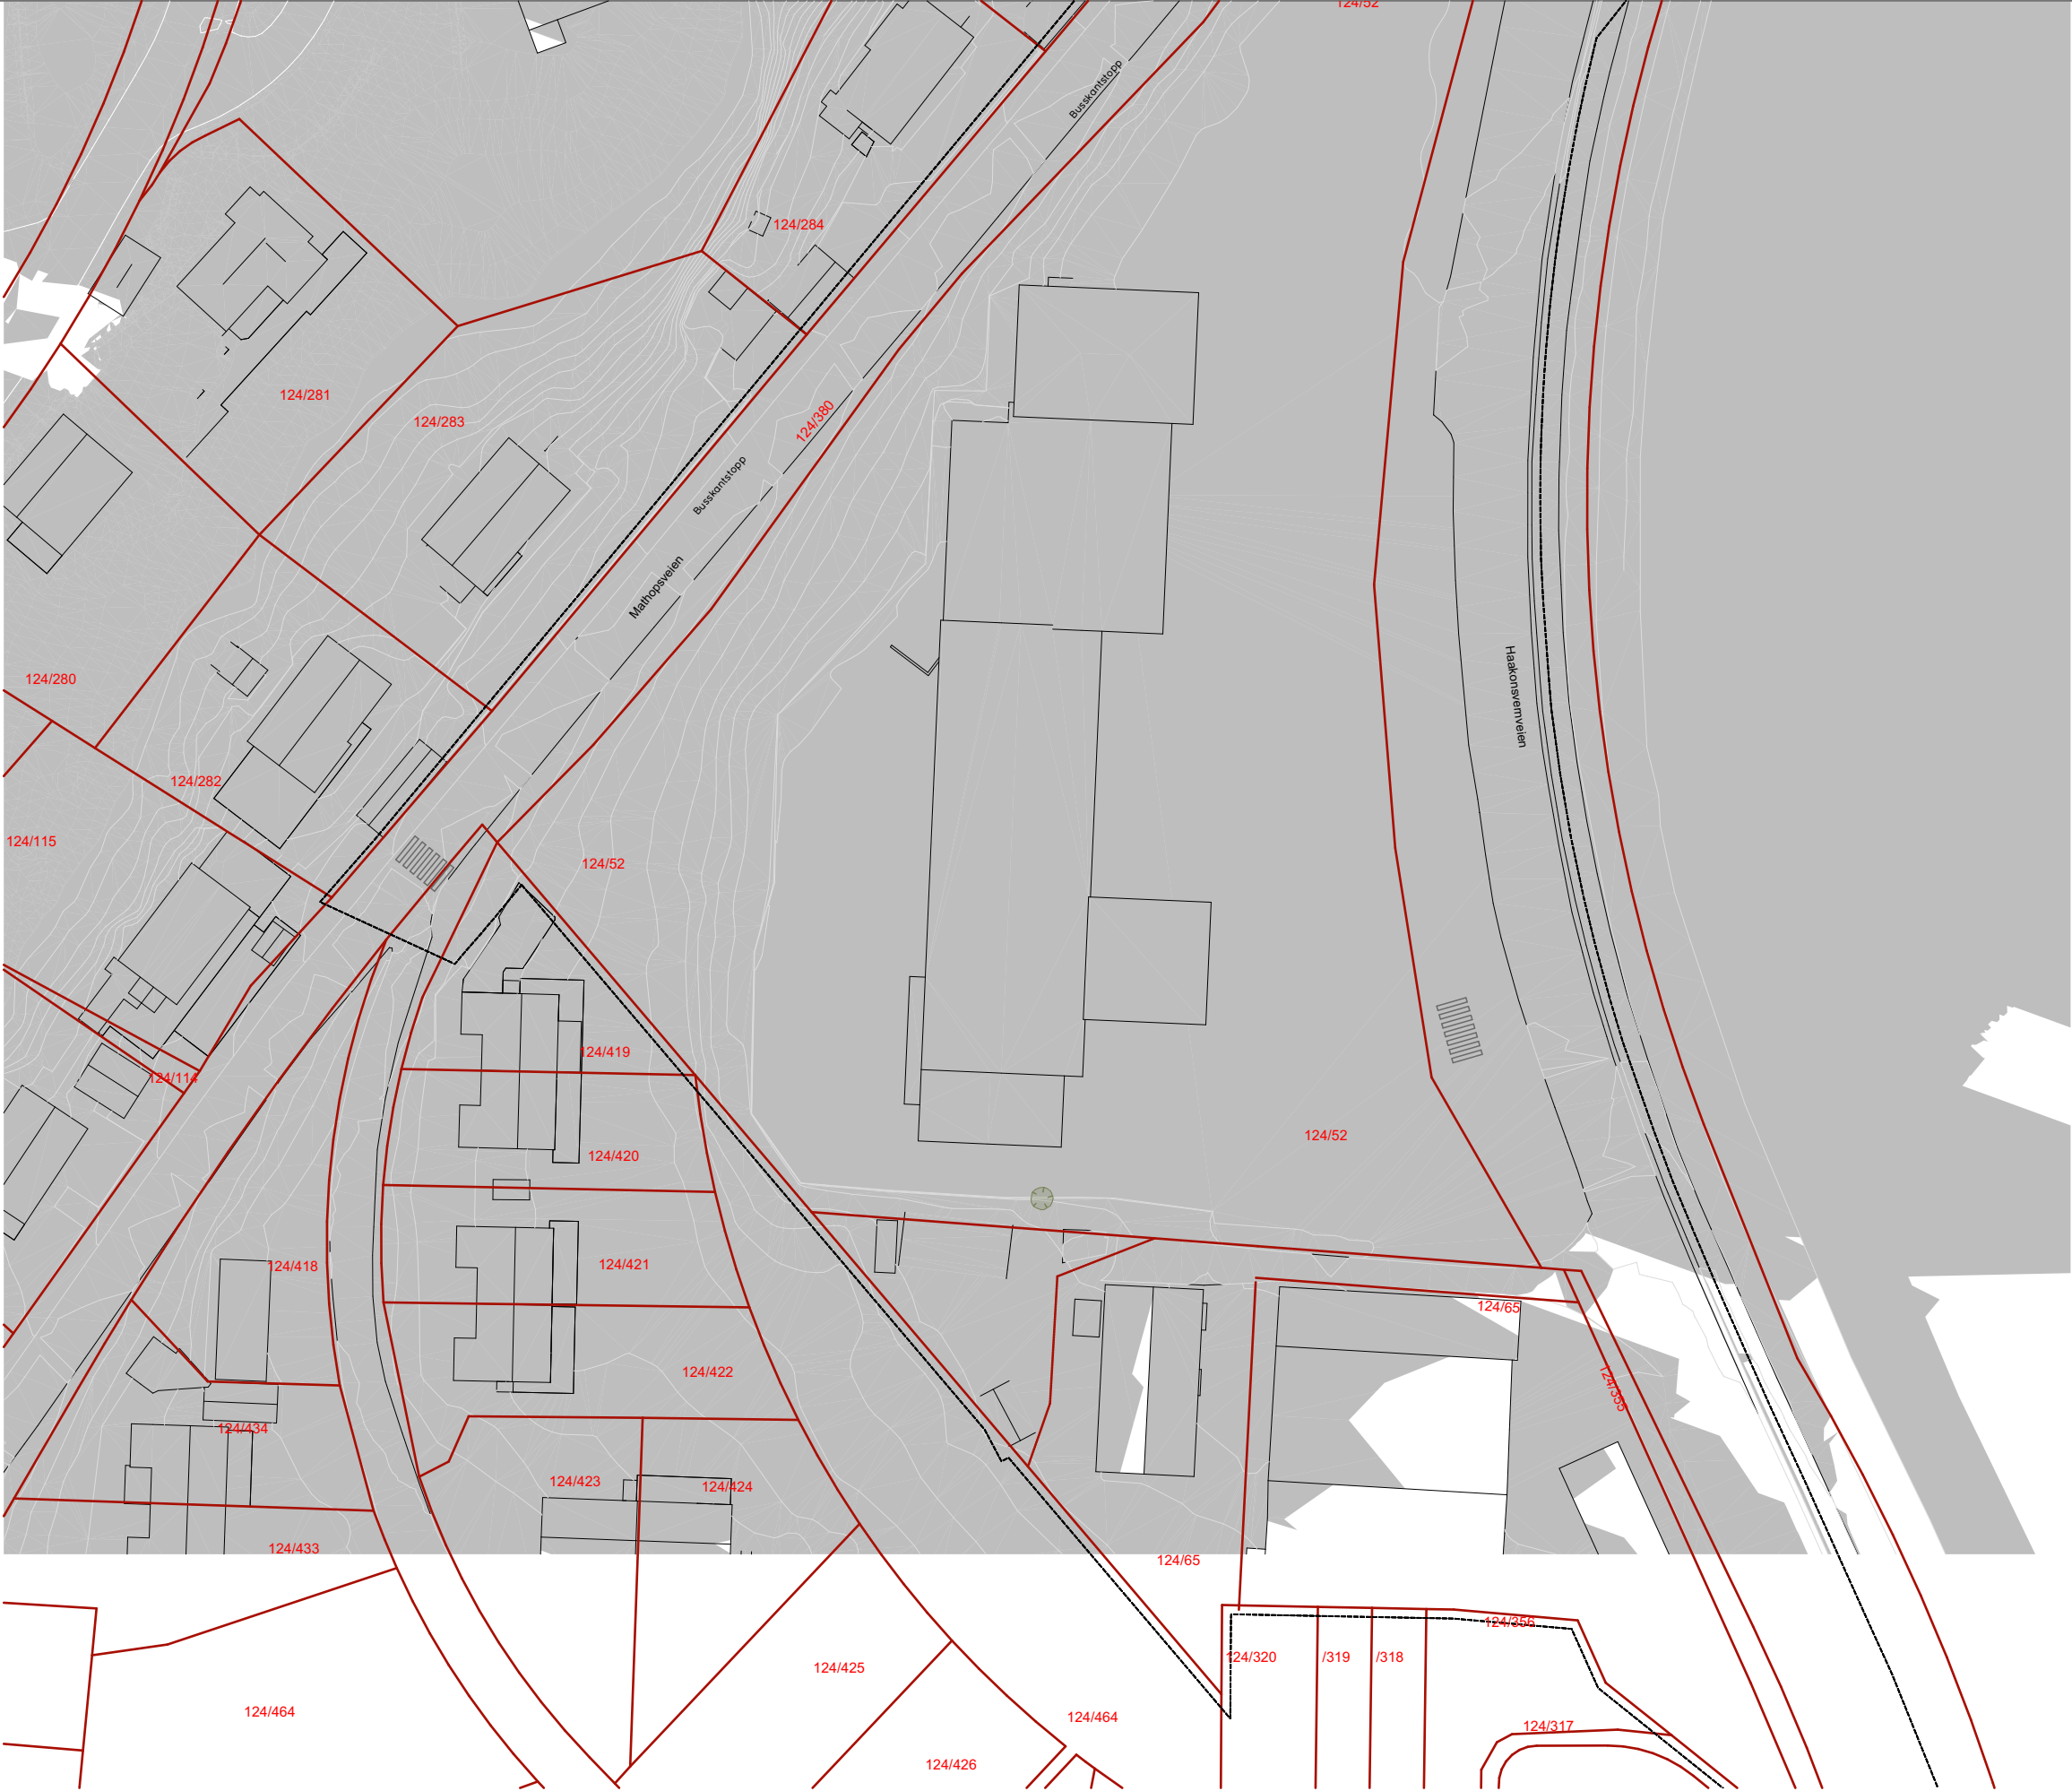

Plannavn	Fase:	Gnr/Bnr:	Nasjonal plan-ID:	Kommunal saksnummer:		
Haakonsvernveien 61	2. gangsbehandling	124/52	4601_71360000	2023/11866		
Plantype	Forslagsstiller:	Dato:	Internt Prosjektnummer:	Tegner:	Kontr:	Ans:
Detaljreguleringsplan	Bergen Kran og Montasje AS	11.12.2025	2517	DAC	SV	BME
Tegning		Tegningsnr:	Mål	Rev. ID		
20. Mai Kl 20:00 Eksisterende Situasjon		.13	A3/1:750	--		

ENTIL
ARKIT
EKTER

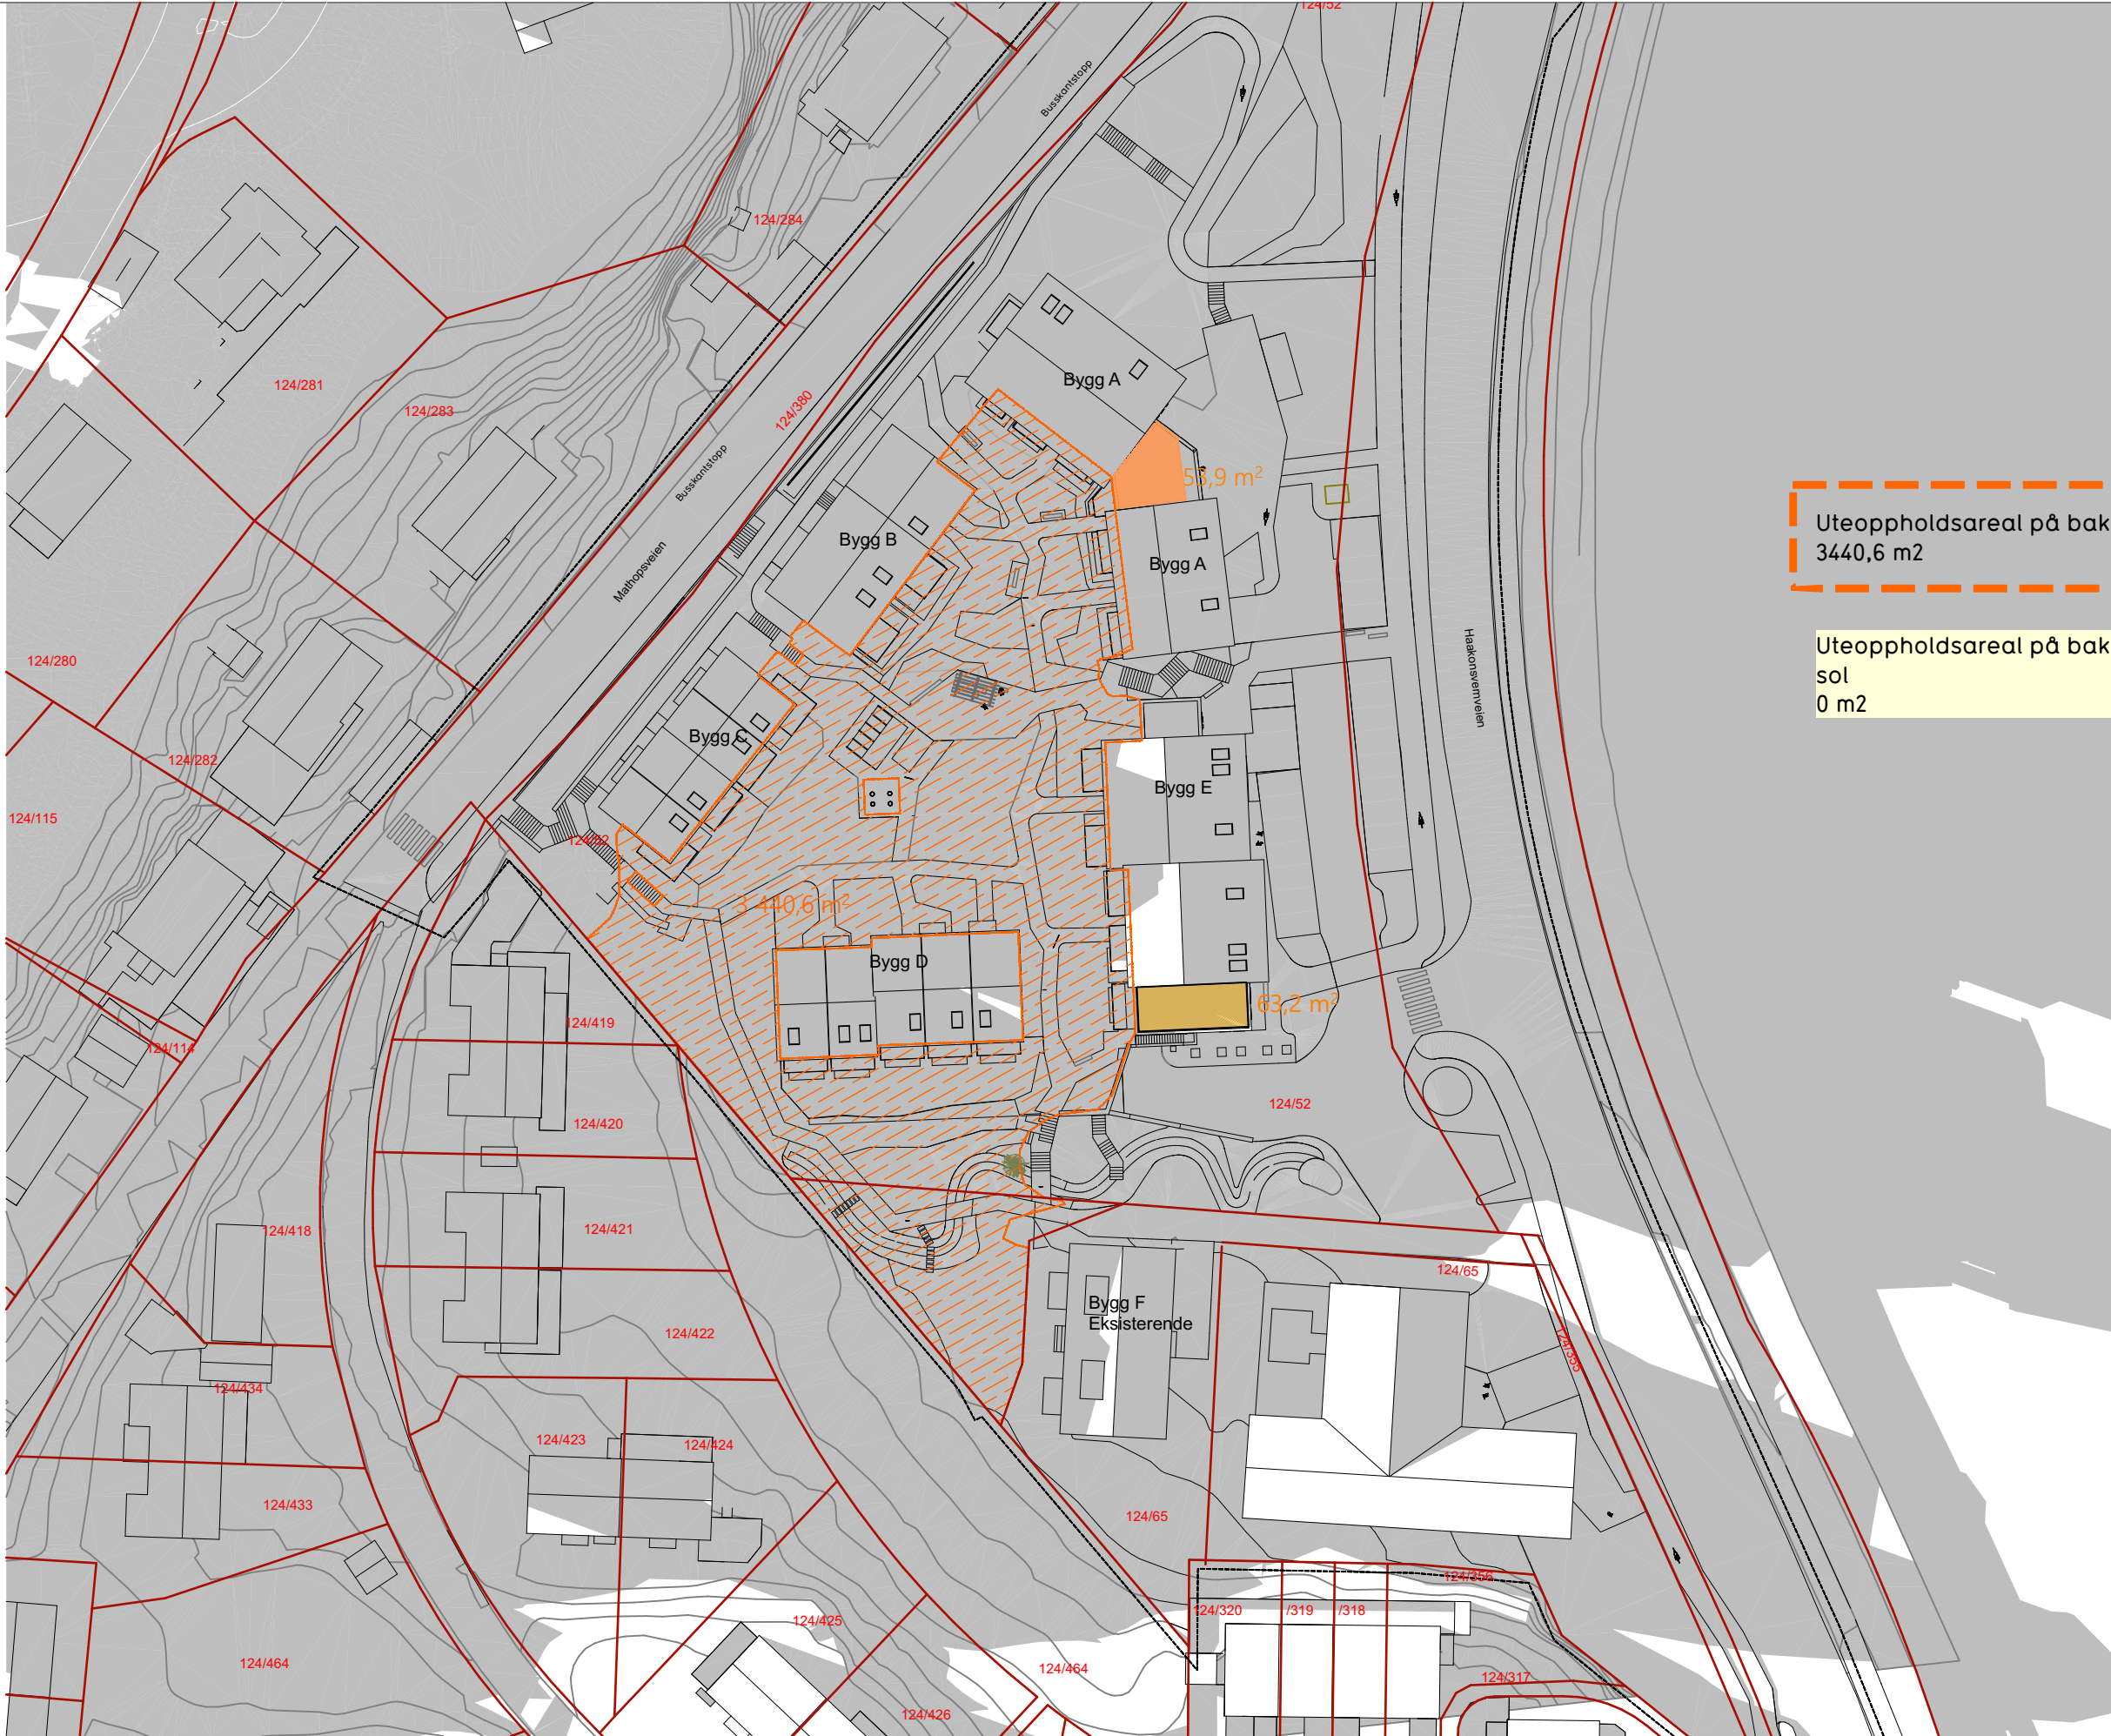

Uteoppholdsareal på bakke
3440,6 m2

Uteoppholdsareal på bakke med
sol
0 m2

KPA2018 - Ytre Fortettingssone
75 m2/enhet = 3900 m2
Maks 40% på altan/tak
Min. 40% fellesareal
min 50% på bakkeplan med sol i 4 timer
ved vårjevndøgn


Krav:
3900 m2 uteoppholdsareal
min 60% på bakkeplan = 2340 m2
min 50% med sol i 4 timer 20.mars = 1170 m2

Plannavn	Fase:	Gnr/Bnr:	Nasjonal plan-ID:	Kommunal saksnummer:		
Haakonsvernveien 61	2. gangsbehandling	124/52	4601_71360000	2023/11866		
Plantype	Forslagsstiller:	Dato:	Internett prosjektnummer:	Tegner:	Kontr:	Ans:
Detaljreguleringsplan	Bergen Kran og Montasje AS	11.12.2025	2517	DAC	SV	BME
Tegning		Tegningsnr:	Mål			Rev. ID
Soldiagram 20. Mai Kl 20:00		.14	A3/1:750			--

ENTIL
ARKIT
EKTER



Plannavn	Fase:	Gnr/Bnr:	Nasjonal plan-ID:	Kommunal saksnummer:		
Haakonsvernveien 61	2. gangsbehandling	124/52	4601_71360000	2023/11866		
Plantype	Forslagsstiller:	Dato:	Internt Prosjektnummer:	Tegner:	Kontr:	Ans:
Detaljreguleringsplan	Bergen Kran og Montasje AS	11.12.2025	2517	DAC	SV	BME
Tegning		Tegningsnr:	Mål	Rev. ID		
21 Juni Kl 18:00 Eksisterende Situasjon		.15	A3/1:750	--		

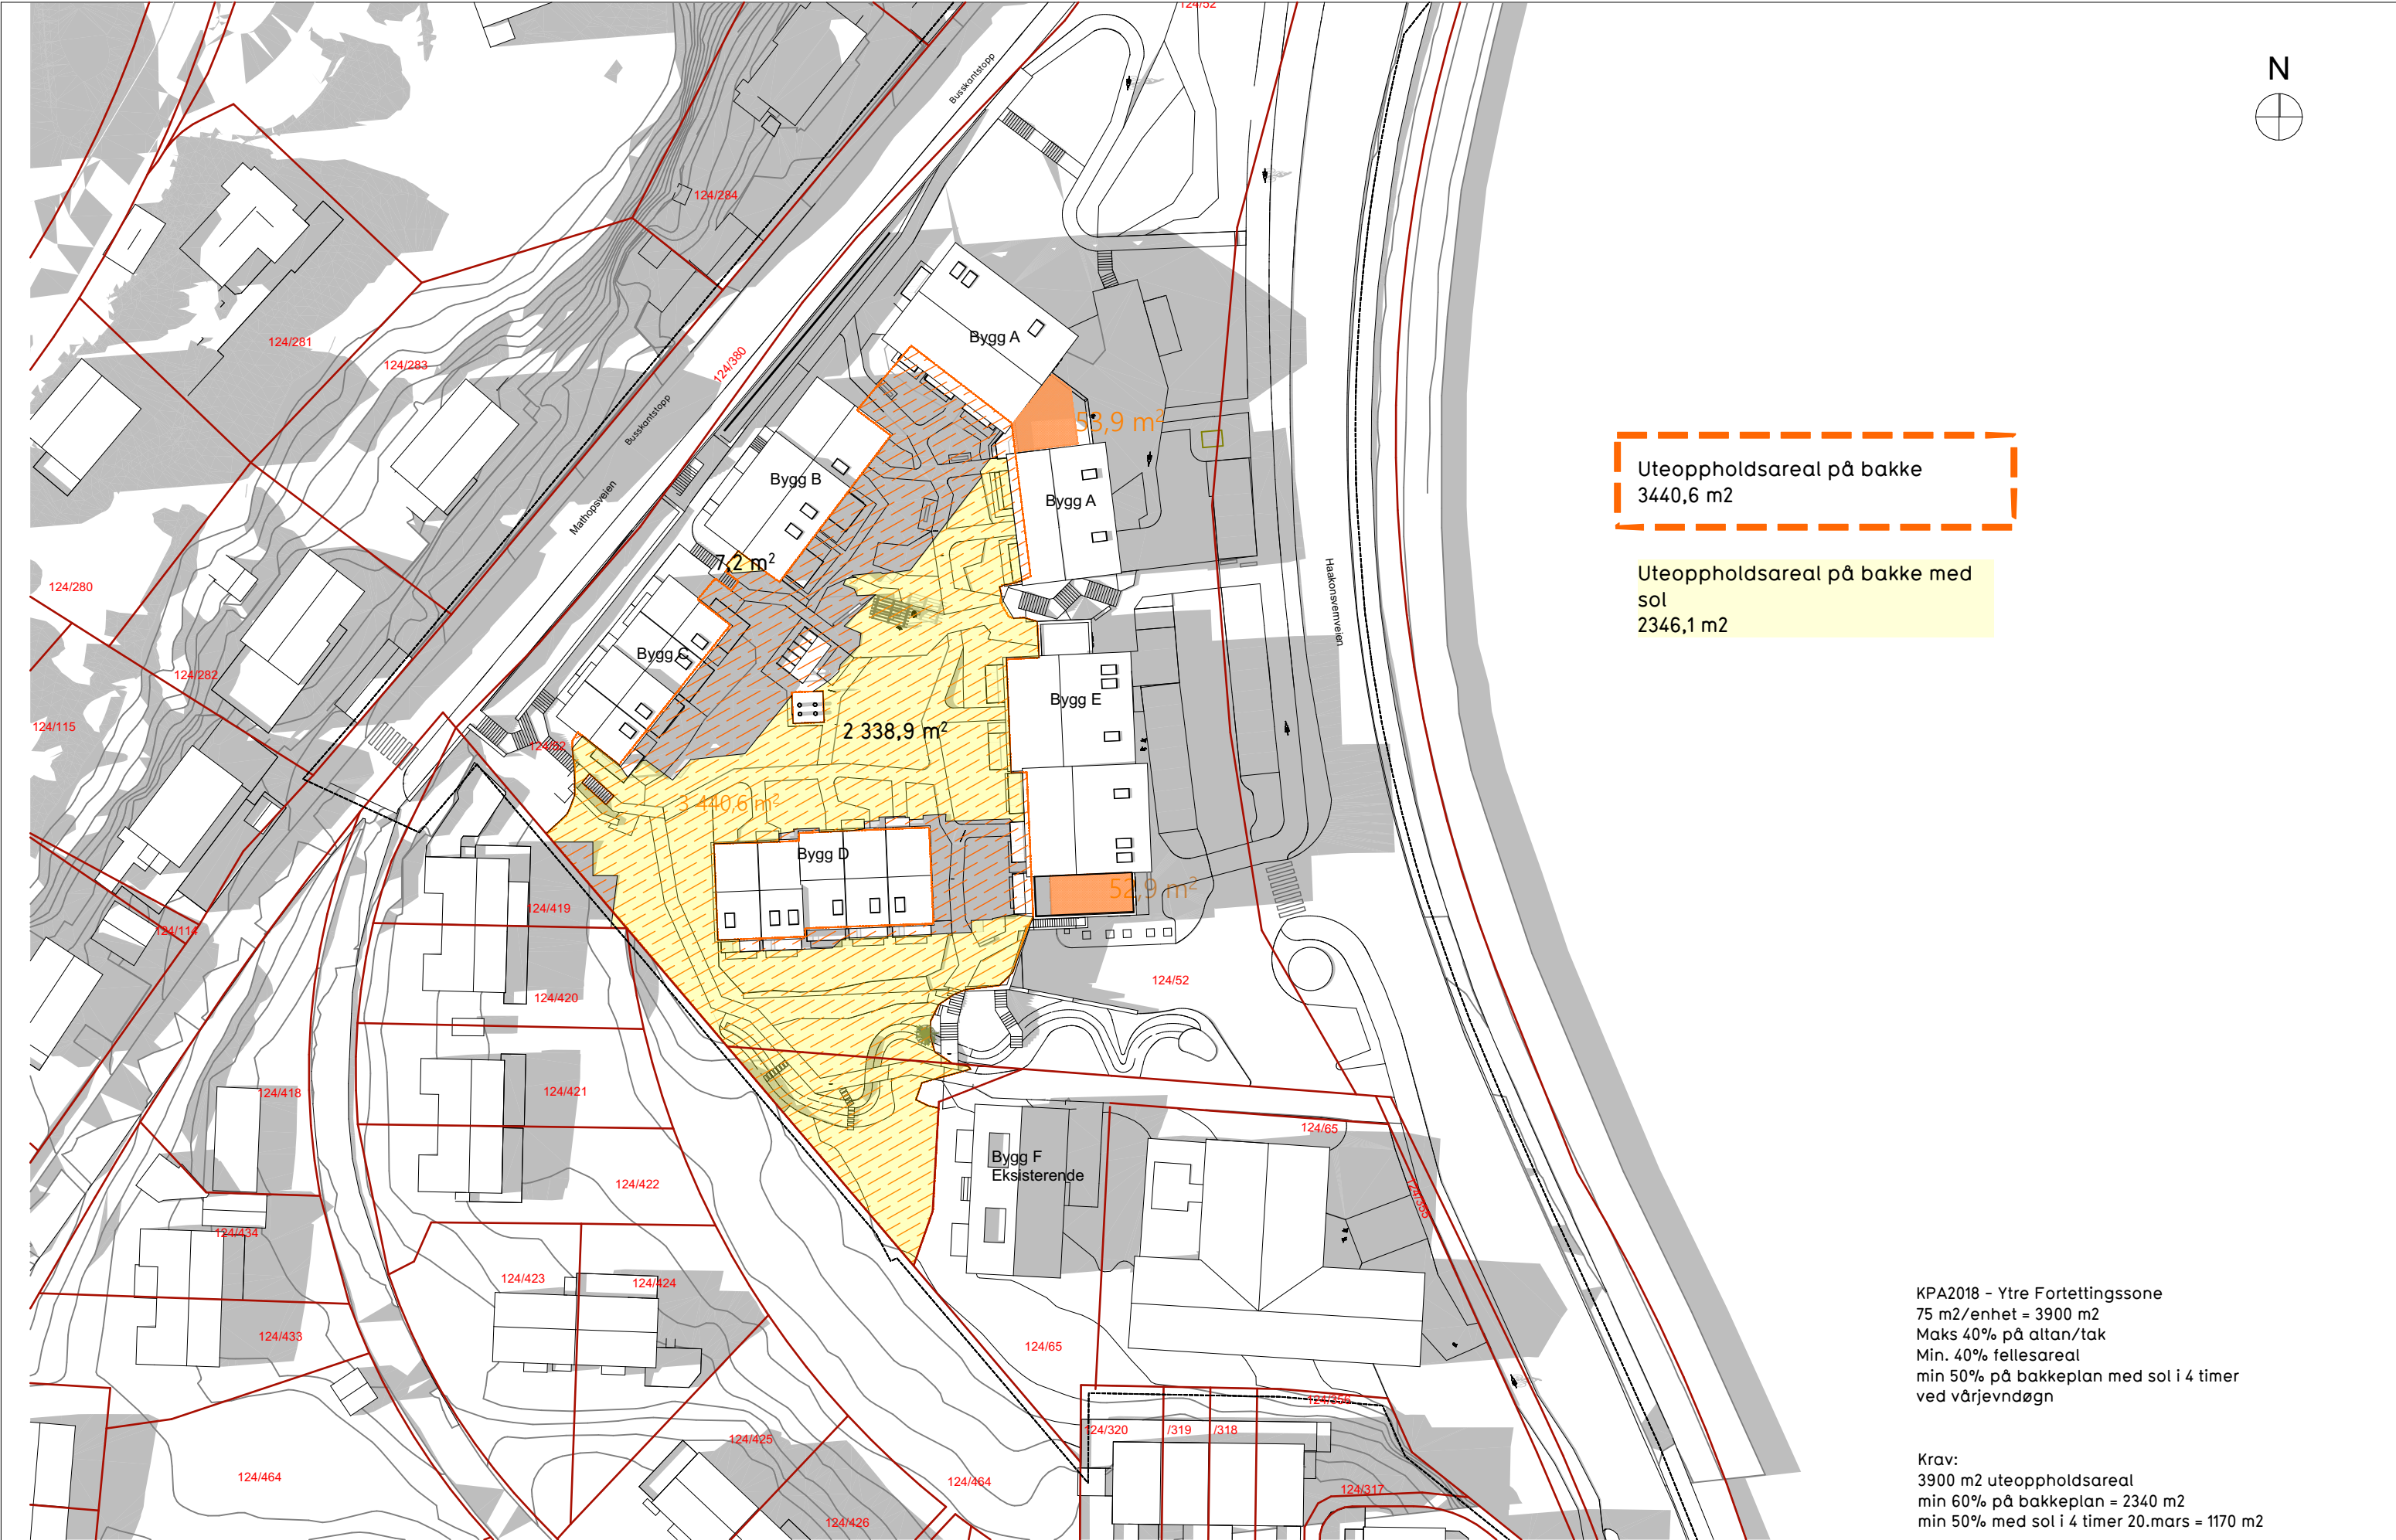


Uteoppholdsareal på bakke
3440,6 m2

Uteoppholdsareal på bakke med
sol
2346,1 m2

KPA2018 - Ytre Fortettingssone
75 m2/enhet = 3900 m2
Maks 40% på altan/tak
Min. 40% fellesareal
min 50% på bakkeplan med sol i 4 timer
ved vårjevndøgn


Krav:
3900 m2 uteoppholdsareal
min 60% på bakkeplan = 2340 m2
min 50% med sol i 4 timer 20.mars = 1170 m2

Plannavn	Fase:	Gnr/Bnr:	Nasjonal plan-ID:	Kommunal saksnummer:		
Haakonsvernveien 61	2. gangsbehandling	124/52	4601_71360000	2023/11866		
Plantype	Forslagsstiller:	Dato:	Internt Prosjektnummer:	Tegner:	Kontr:	Ans:
Detaljreguleringsplan	Bergen Kran og Montasje AS	11.12.2025	2517	DAC	SV	BME
Tegning		Tegningsnr:	Mål			Rev. ID
Soldiagram 21 Juni Kl 18:00		.16	A3/1:750			--

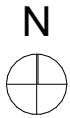

Plannavn	Fase:	Gnr/Bnr:	Nasjonal plan-ID:	Kommunal saksnummer:		
Haakonsvernveien 61	2. gangsbehandling	124/52	4601_71360000	2023/11866		
Plantype	Forslagsstiller:	Dato:	Internt Prosjektnummer:	Tegner:	Kontr:	Ans:
Detaljreguleringsplan	Bergen Kran og Montasje AS	11.12.2025	2517	DAC	SV	BME
Tegning		Tegningsnr:	Mål			Rev. ID
21 Juni Kl 20:00 Eksisterende Situasjon		.17	A3/1:750			--

ENTIL
ARKIT
EKTER

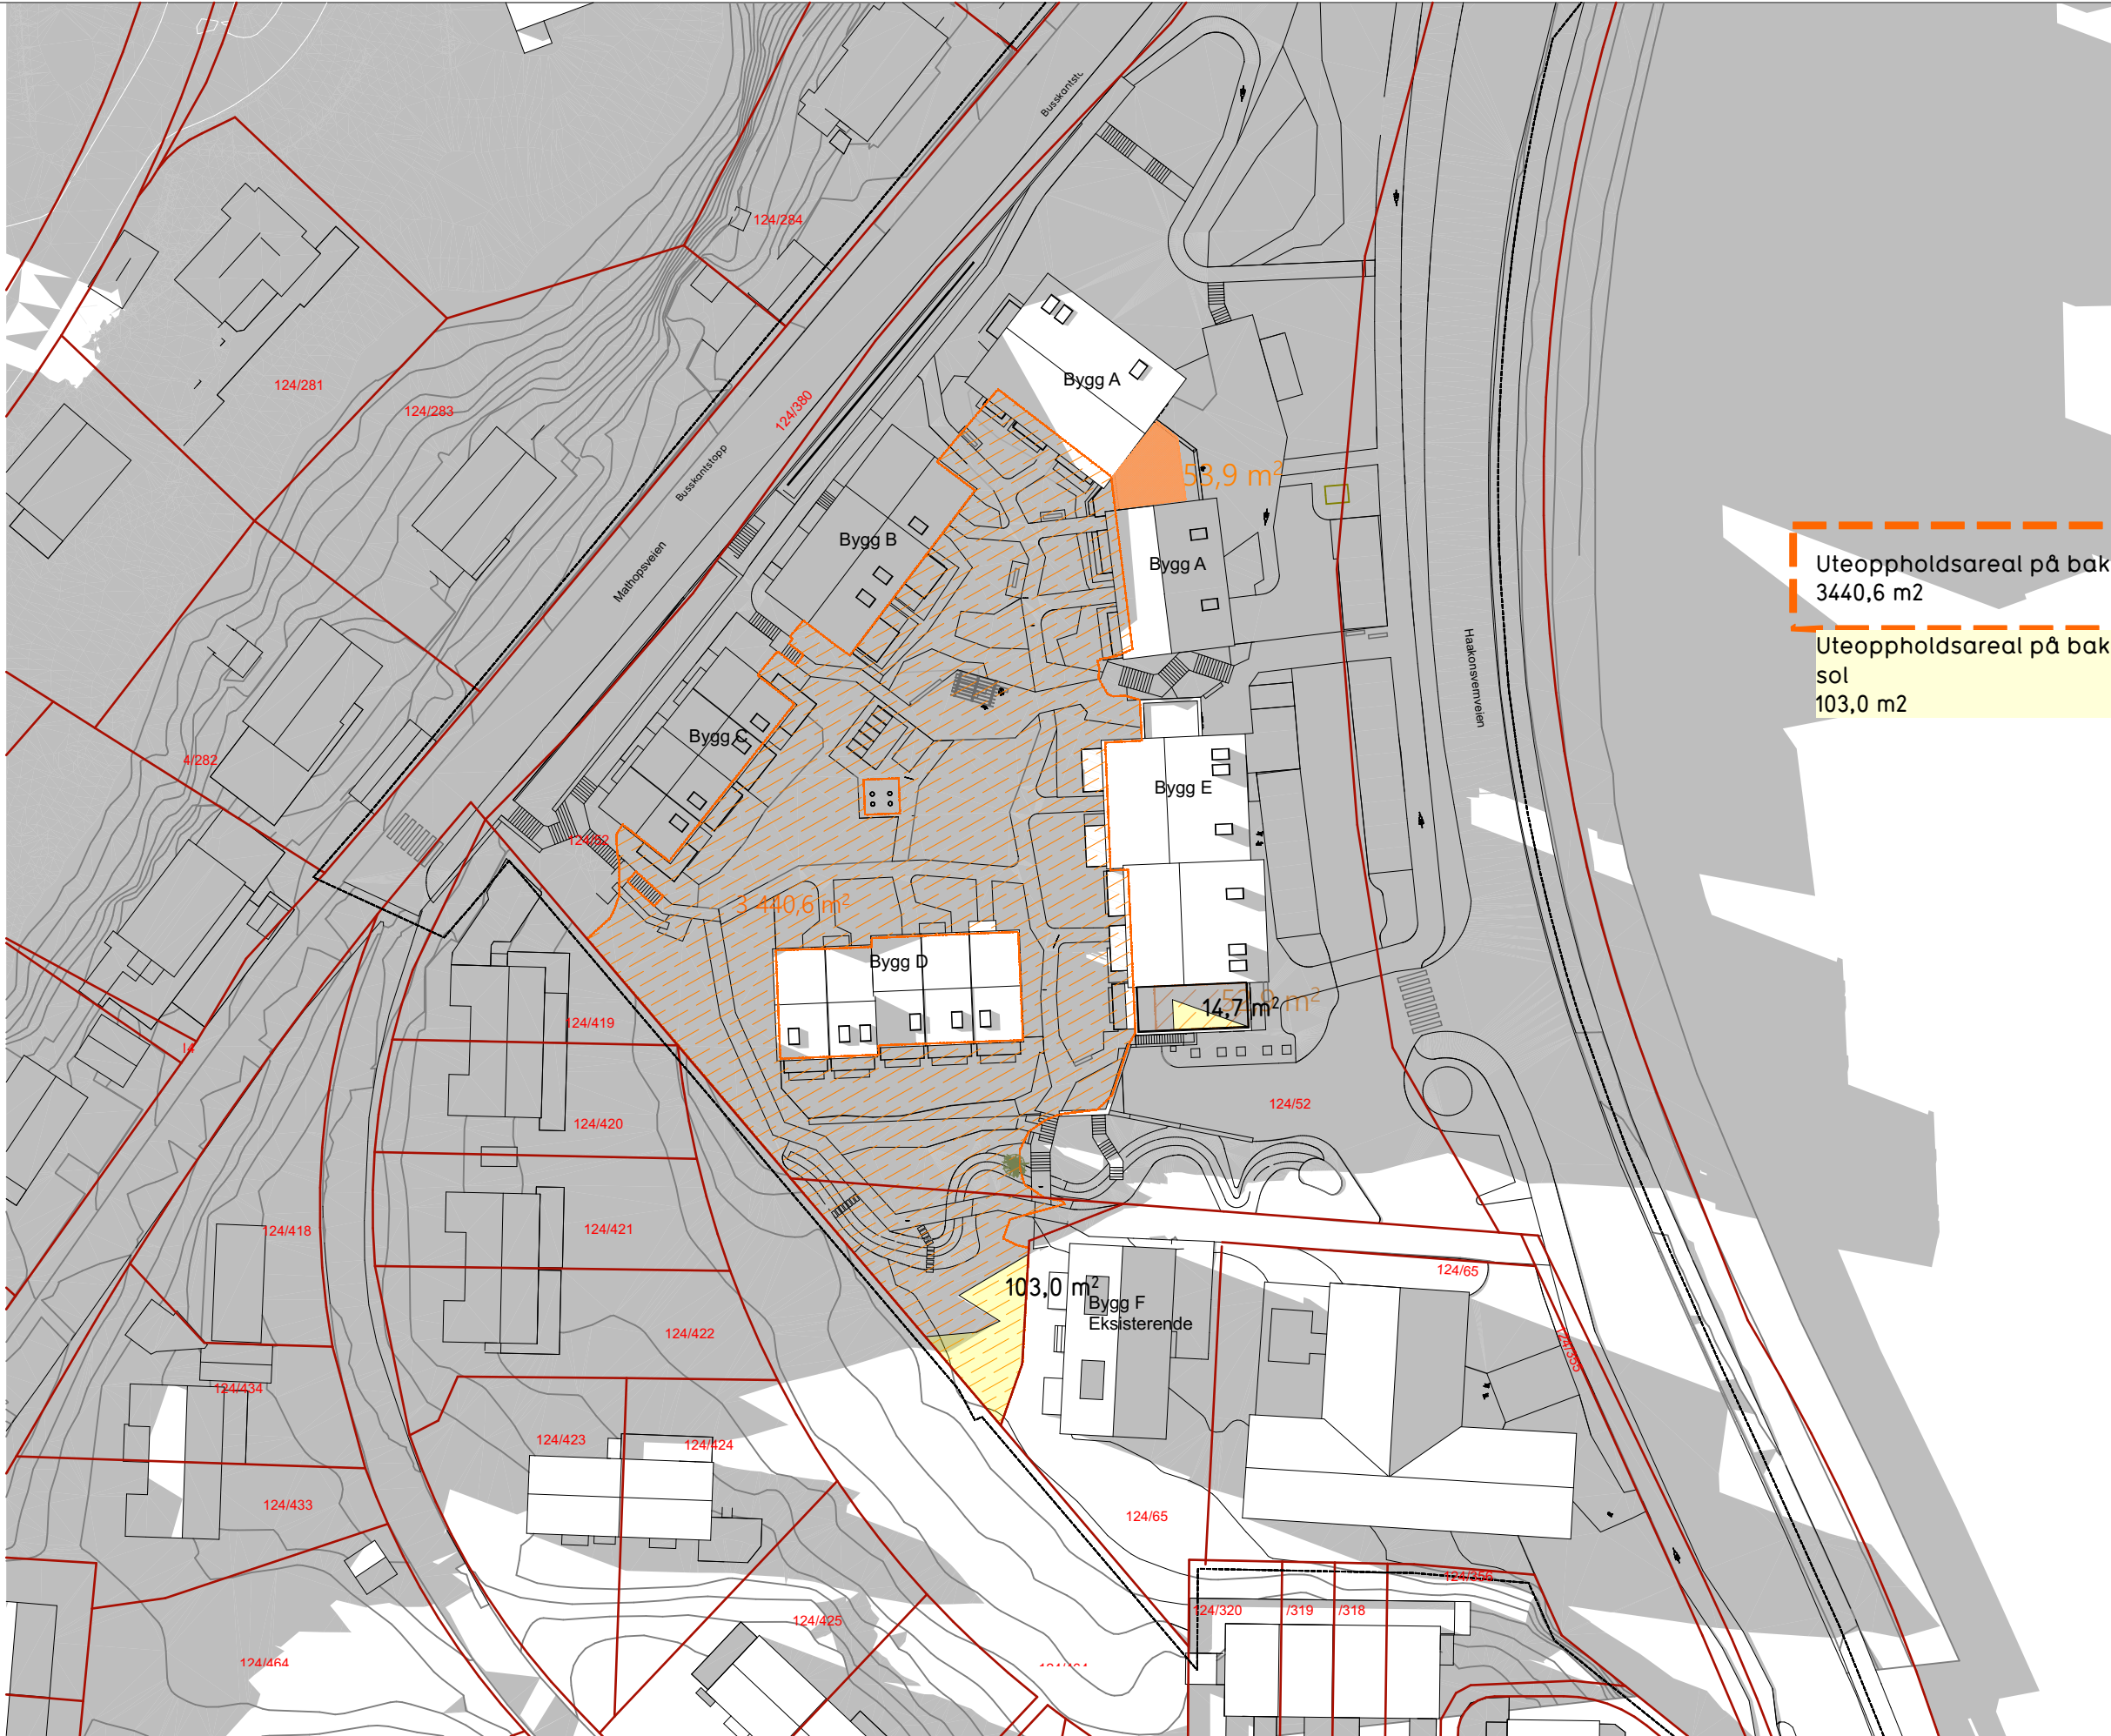

Uteoppholdsareal på bakke
3440,6 m²


Uteoppholdsareal på bakke med
sol
103,0 m²

KPA2018 - Ytre Fortettingssone
75 m²/enhet = 3900 m²
Maks 40% på altan/tak
Min. 40% fellesareal
min 50% på bakkeplan med sol i 4 timer
ved vårjevndøgn

Krav:
3900 m² uteoppholdsareal
min 60% på bakkeplan = 2340 m²
min 50% med sol i 4 timer 20.mars = 1170 m²

Plannavn	Fase:	Gnr/Bnr:	Nasjonal plan-ID:	Kommunal saksnummer:		
Haakonsvernveien 61	2. gangsbehandling	124/52	4601_71360000	2023/11866		
Plantype	Forslagsstiller:	Dato:	Internt Prosjektnummer:	Tegner:	Kontr:	Ans:
Detaljreguleringsplan	Bergen Kran og Montasje AS	11.12.2025	2517	DAC	SV	BME
Tegning		Tegningsnr:	Mål			Rev. ID
Soldiagram 21 Juni Kl 20:00		.18	A3/1:750			--

ENTIL
ARKIT
EKTER

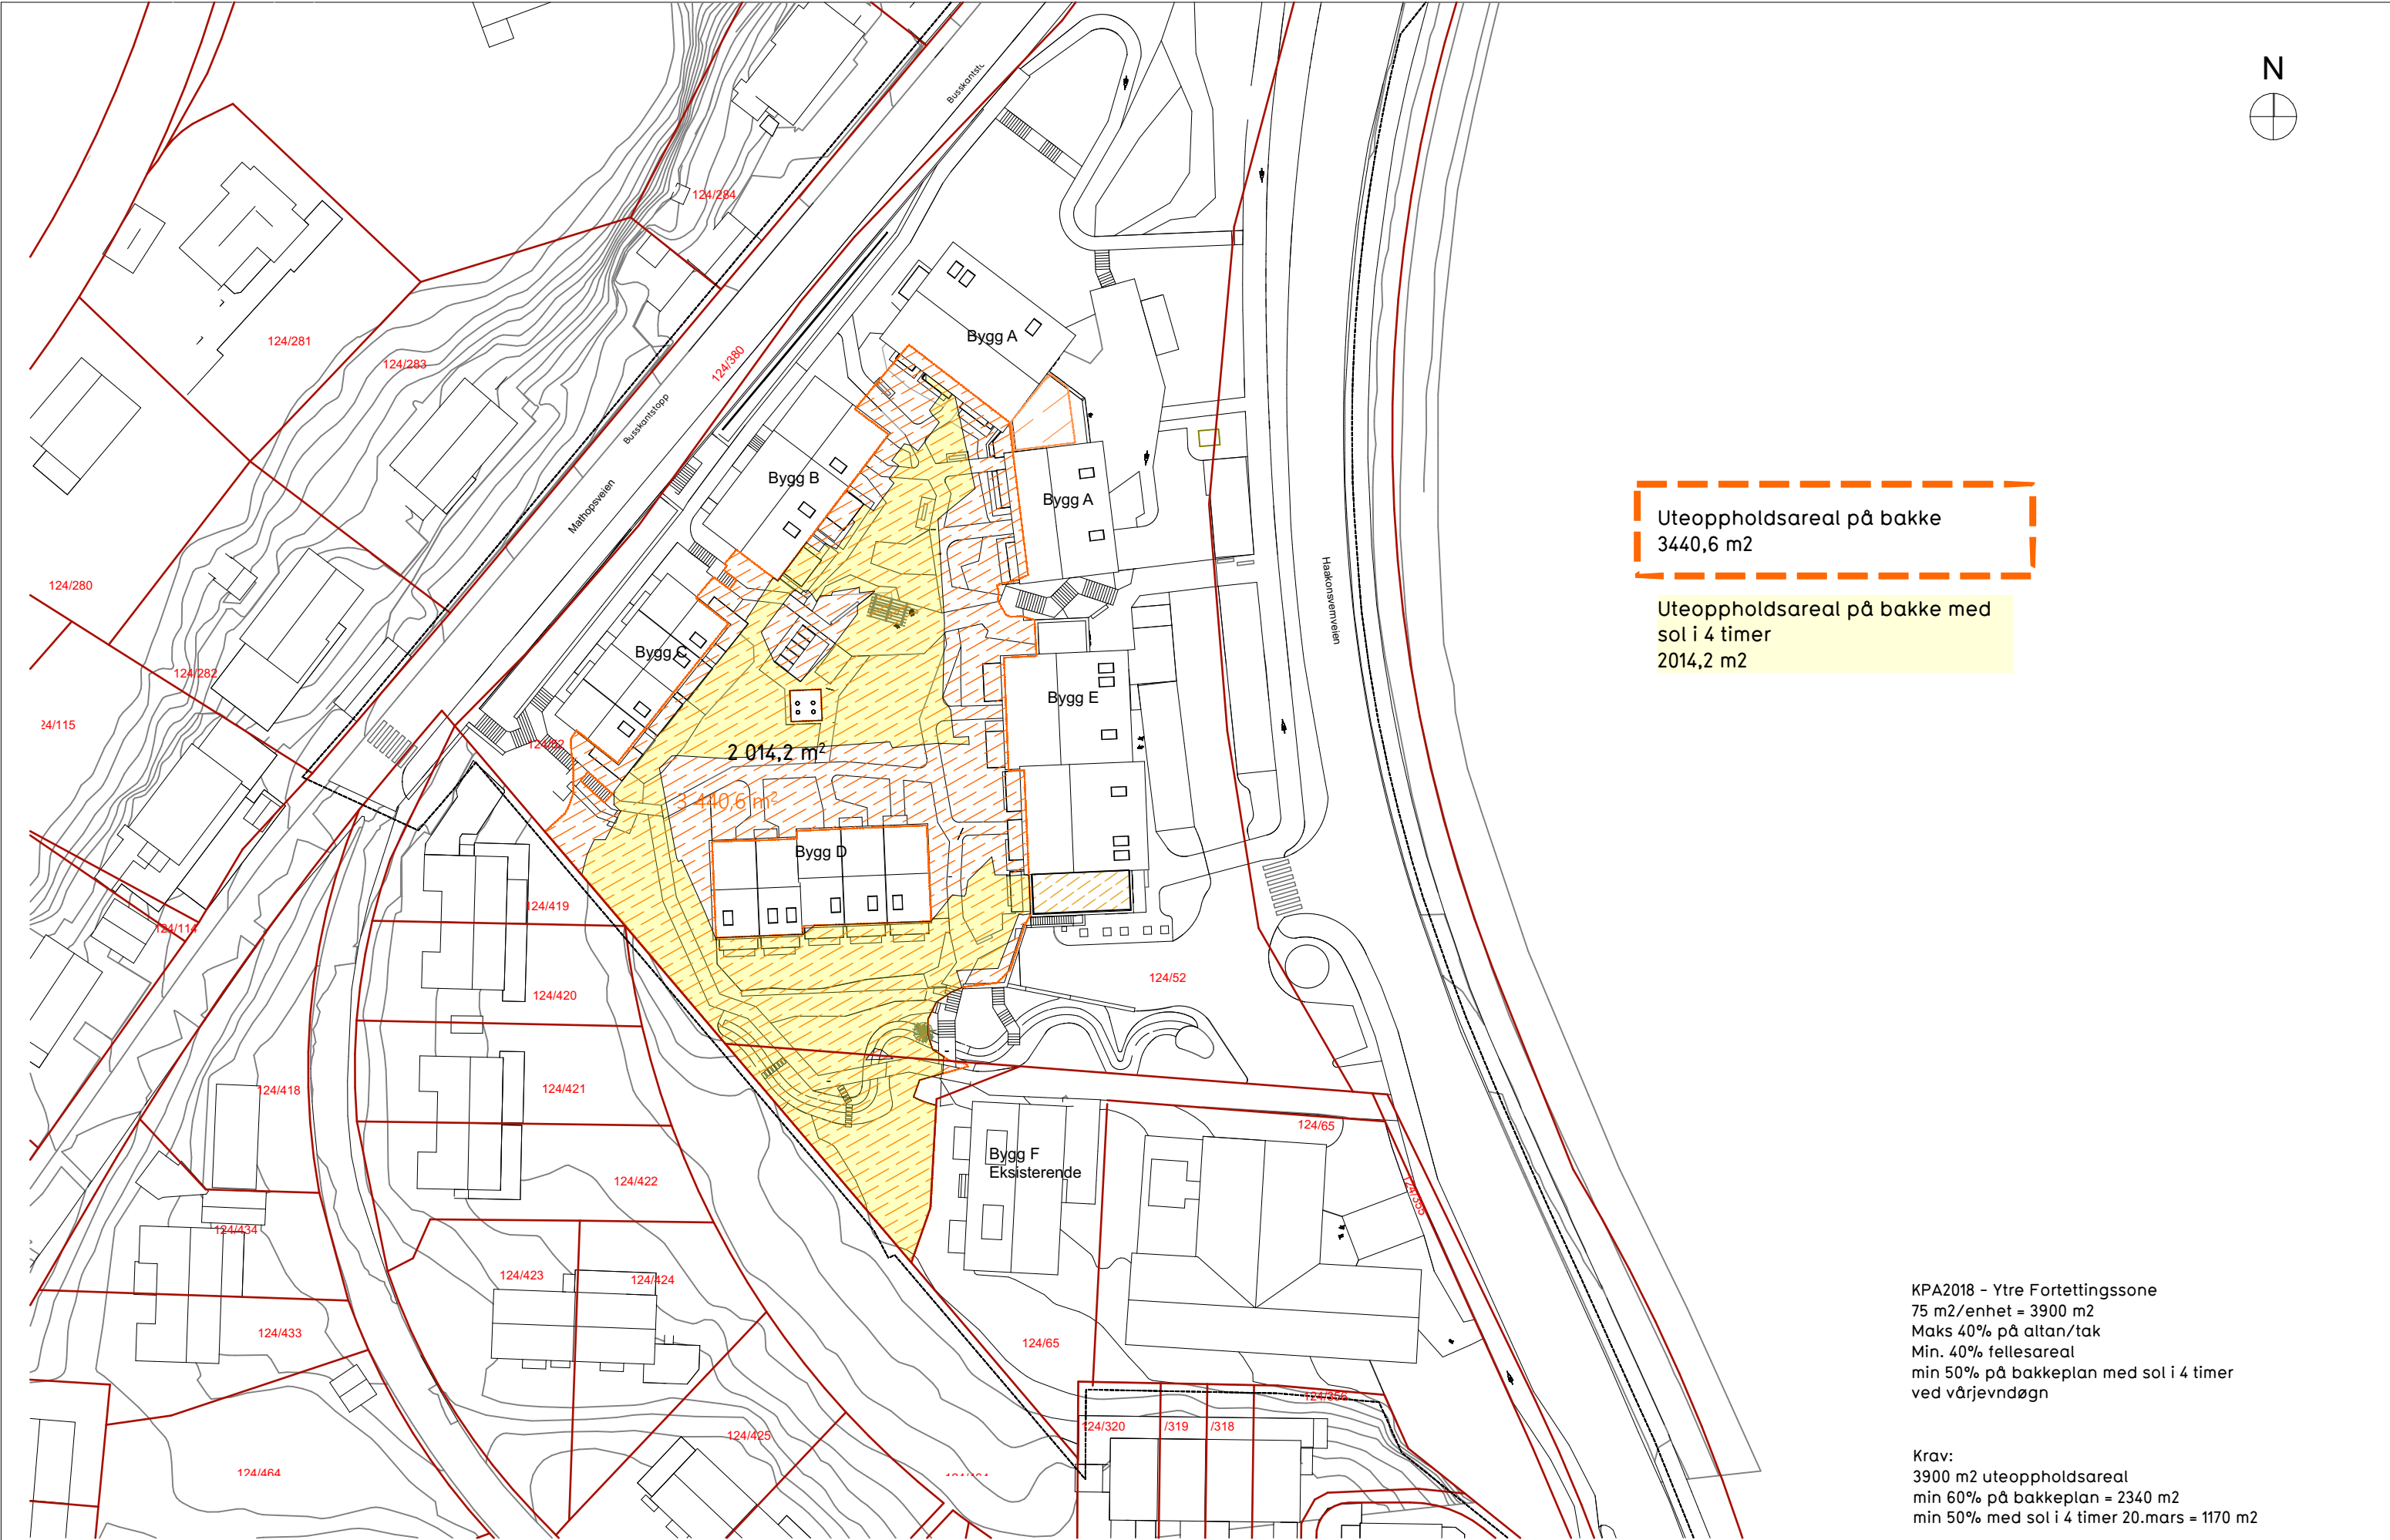

Uteoppholdsareal på bakke
3440,6 m2

Uteoppholdsareal på bakke med
sol i 4 timer
2014,2 m2

KPA2018 - Ytre Fortettingssone
75 m2/enhet = 3900 m2
Maks 40% på altan/tak
Min. 40% fellesareal
min 50% på bakkeplan med sol i 4 timer
ved vårjevndøgn

Krav:
3900 m2 uteoppholdsareal
min 60% på bakkeplan = 2340 m2
min 50% med sol i 4 timer 20.mars = 1170 m2

Plannavn	Fase:	Gnr/Bnr:	Nasjonal plan-ID:	Kommunal saksnummer:		
Haakonsvernveien 61	2. gangsbehandling	124/52	4601_71360000	2023/11866		
Plantype	Forslagsstiller:	Dato:	Internt Prosjektnummer:	Tegner:	Kontr:	Ans:
Detaljreguleringsplan	Bergen Kran og Montasje AS	11.12.2025	2517	DAC	SV	BME
Tegning		Tegningsnr:	Mål	Rev. ID		
Sol i 4 timer vårjevndøgn Kl.11-00 - Kl. 15:00		.19	A3/1:750	--		

ENTIL
ARKIT
EKTER



Uteoppholdsareal på bakke
718,8 m2

Uteoppholdsareal på bakke med
sol i 4 timer
186,9 m2

KPA2018 - Ytre Fortettingssone
75 m2/enhet = 300 m2
Maks 40% på altan/tak
Min. 40% fellesareal
min 50% på bakkeplan med sol i 4 timer
ved vårjevndøgn

Krav:
300 m2 uteoppholdsareal
min 60% på bakkeplan = 180 m2
min 50% med sol i 4 timer 20.mars = 90 m2

Plannavn	Fase:	Gnr/Bnr:	Nasjonal plan-ID:	Kommunal saksnummer:		
Haakonsvernveien 61	2. gangsbehandling	124/52	4601_71360000	2023/11866		
Plantype	Forslagsstiller:	Dato:	Internt Prosjektnummer:	Tegner:	Kontr:	Ans:
Detaljreguleringsplan	Bergen Kran og Montasje AS	11.12.2025	2517	DAC	SV	BME
Tegning		Tegningsnr:	Mål			Rev. ID
Nr. 65 - Sol i 4 timer vårjevndøgn Kl.11 - Kl.15		.20	A3/1:750			--

ENTIL
ARKIT
EKTER

55 30 48 80 www.entilen-arkitektur.no