


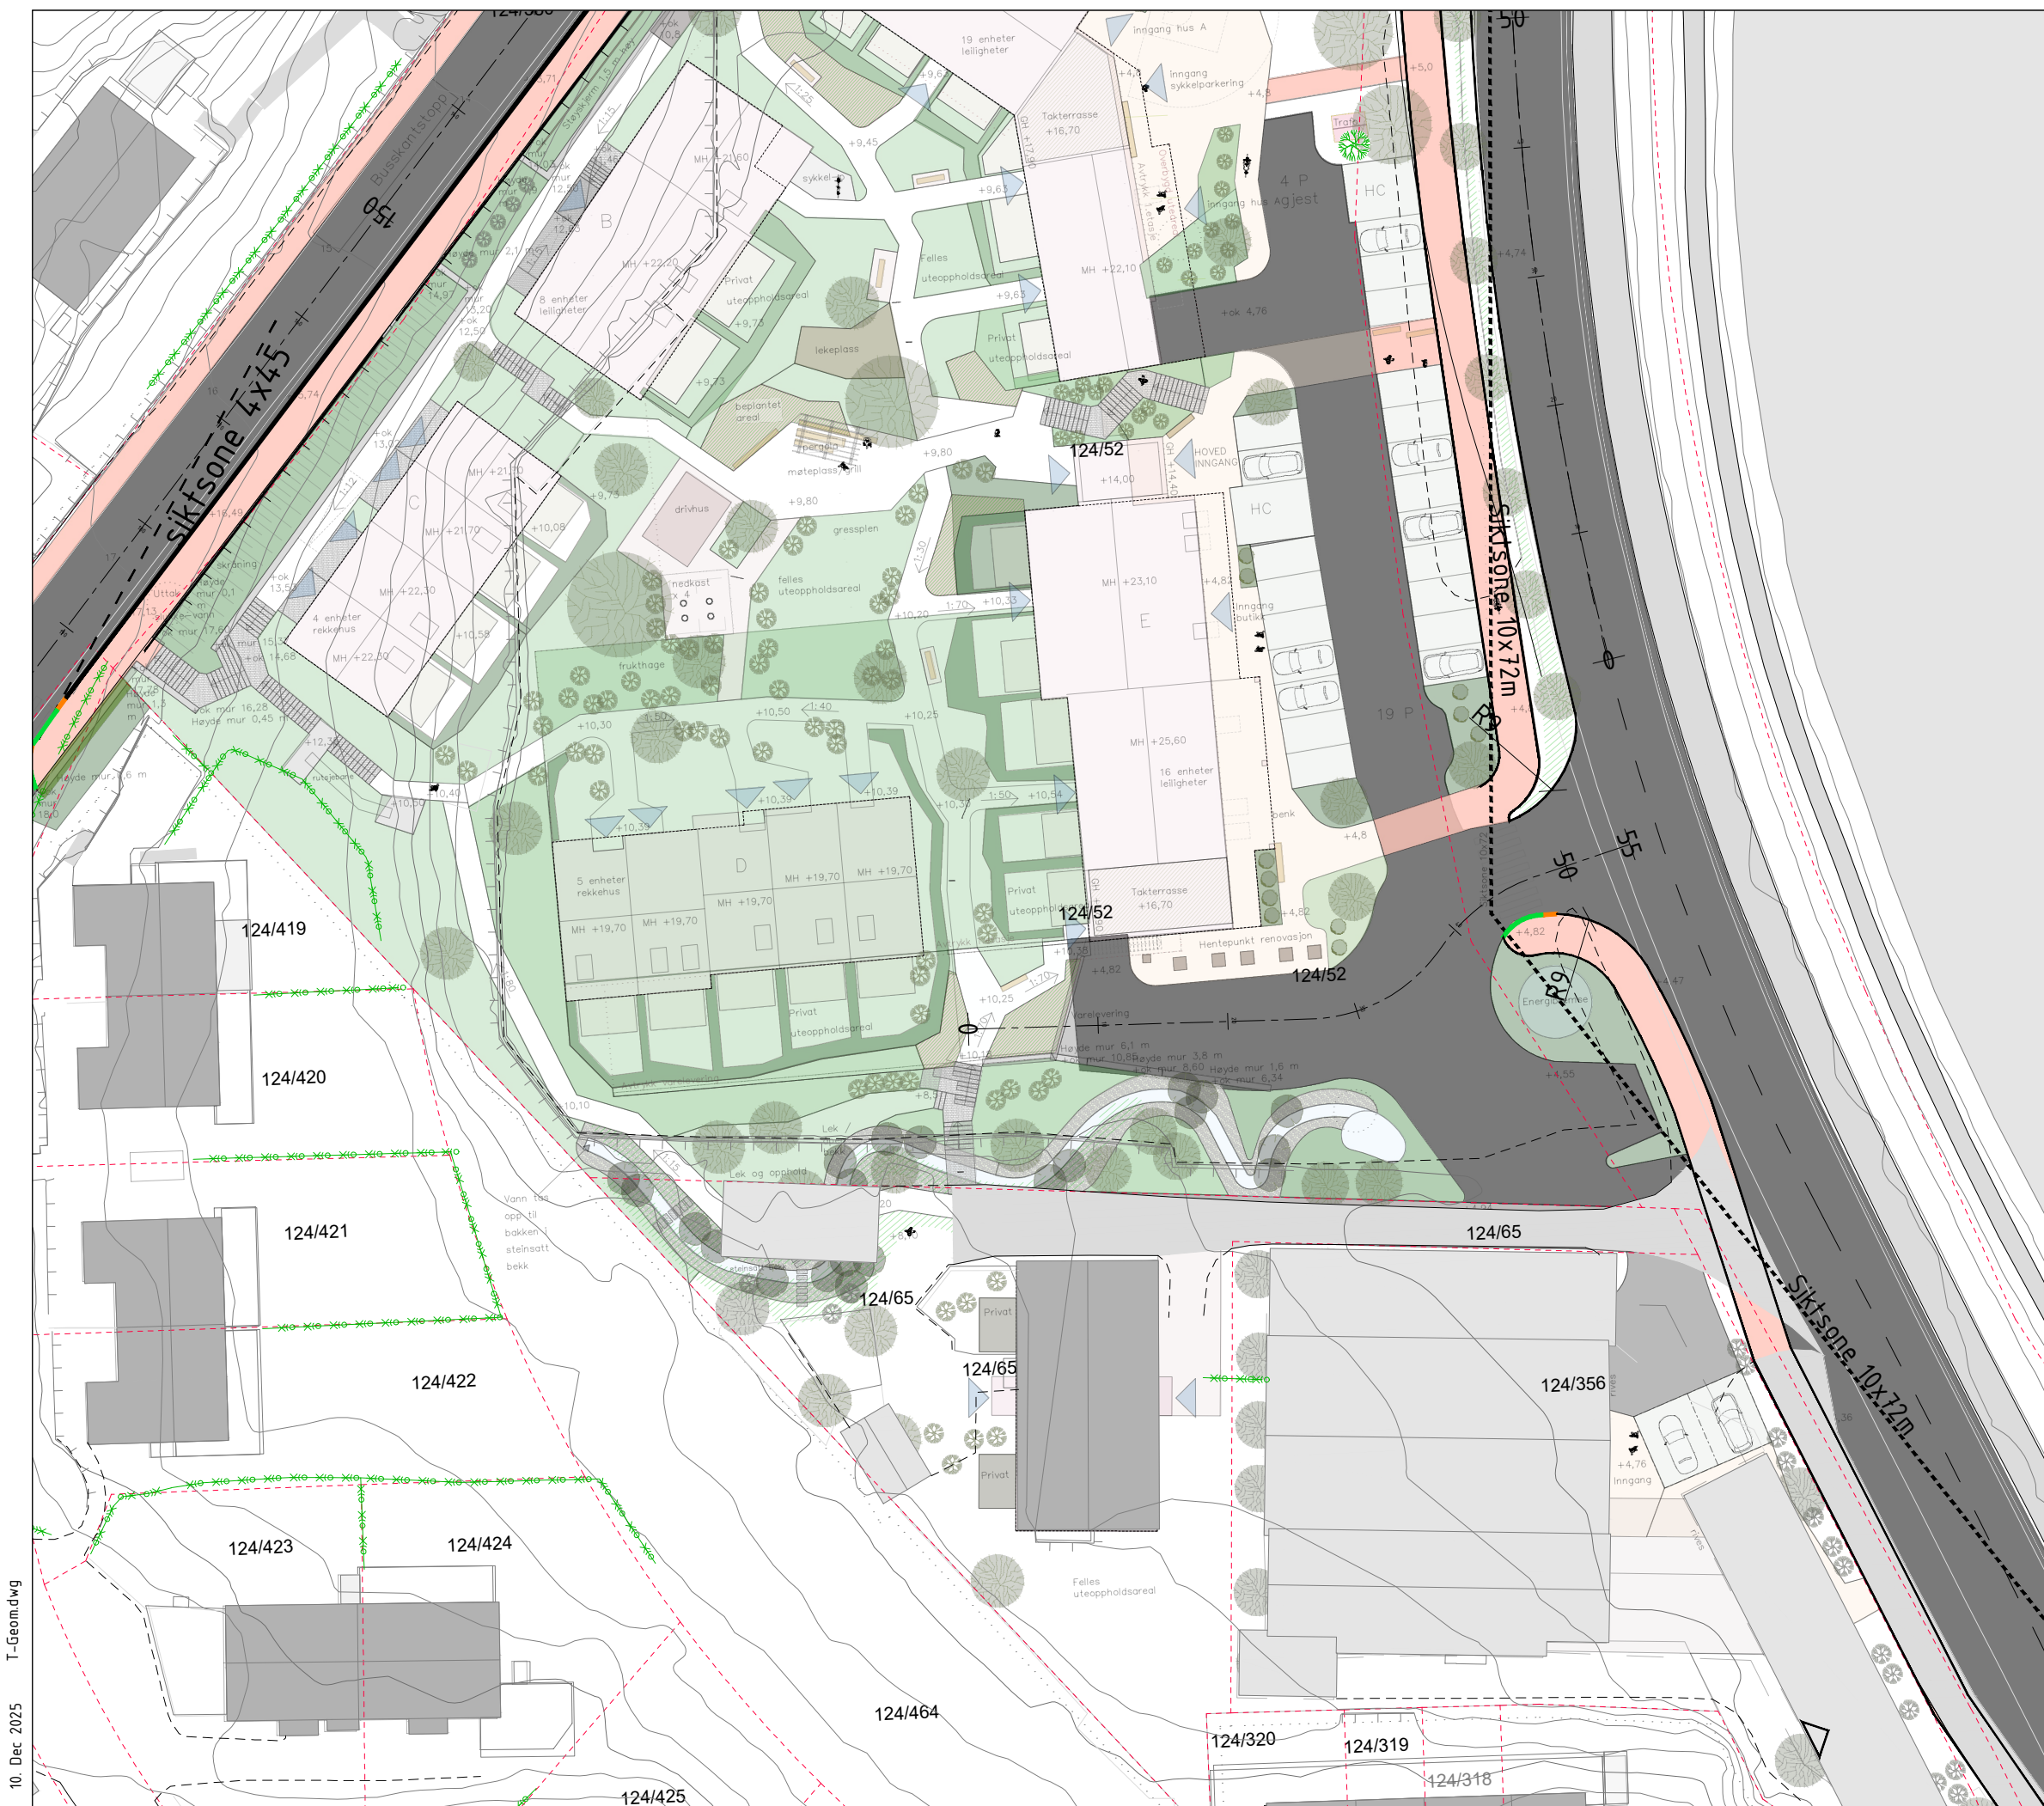





TEGNFORKLARING:

Veg

Fortau



### Siktlinje


Kantstein

Kantstein nedsenket


Kantstein overgangsstein





Trafikkøy

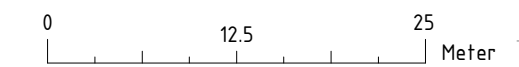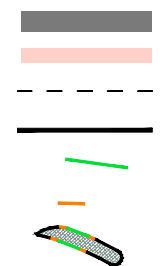

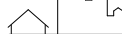
|   |                   |                                               |             |            |       |
|---|-------------------|-----------------------------------------------|-------------|------------|-------|
| B   | 10.12.2025        | Endret illustrasjonsplan                      | KAØ         | ABJ        |       |
| A   | 12.12.2024        | Justeringer etter tilbakemelding fra kommunen | KAØ         | ABJ        |       |
| Rev.   | Dato              | Tekst                                         | utf.        | kontr.     | godk. |
| Konseptbygg AS   |                   |                                               | Format      | A3         |       |
| Bergen Kommune   |                   |                                               | Målestokk   | 1:500      |       |
| Haakonssvernveien 61   |                   |                                               | Dato        | 24.05.2024 |       |
| Gnr 124 Bnr 52   |                   |                                               | Tegnet av   | KAØ        |       |
|   |                   |                                               | Fagkontroll | AB         |       |
| Oversiktstegning   |                   |                                               | Godkjent av |            |       |
| Tegningsstatus   | Foreløpig tegning |                                               | SAK NR.     |            |       |
|  <b>BYGGADMINISTRASJON</b><br>Harald Bjørndal a.s |                   |                                               | TEGN.NR.    | B2         |       |
|   |                   |                                               | REV. NR     | B          |       |
|   |                   |                                               |             |            |       |
| PROSJEKTADMINISTRASJON – REGULERING – KOMMUNALTEKNISK PLANLEGGING                                                                      |                   |                                               |             |            |       |
| 5640 EIKELANDSOSEN TLF 56581130 E-post: post@byggadmin.no                                                                              |                   |                                               |             |            |       |



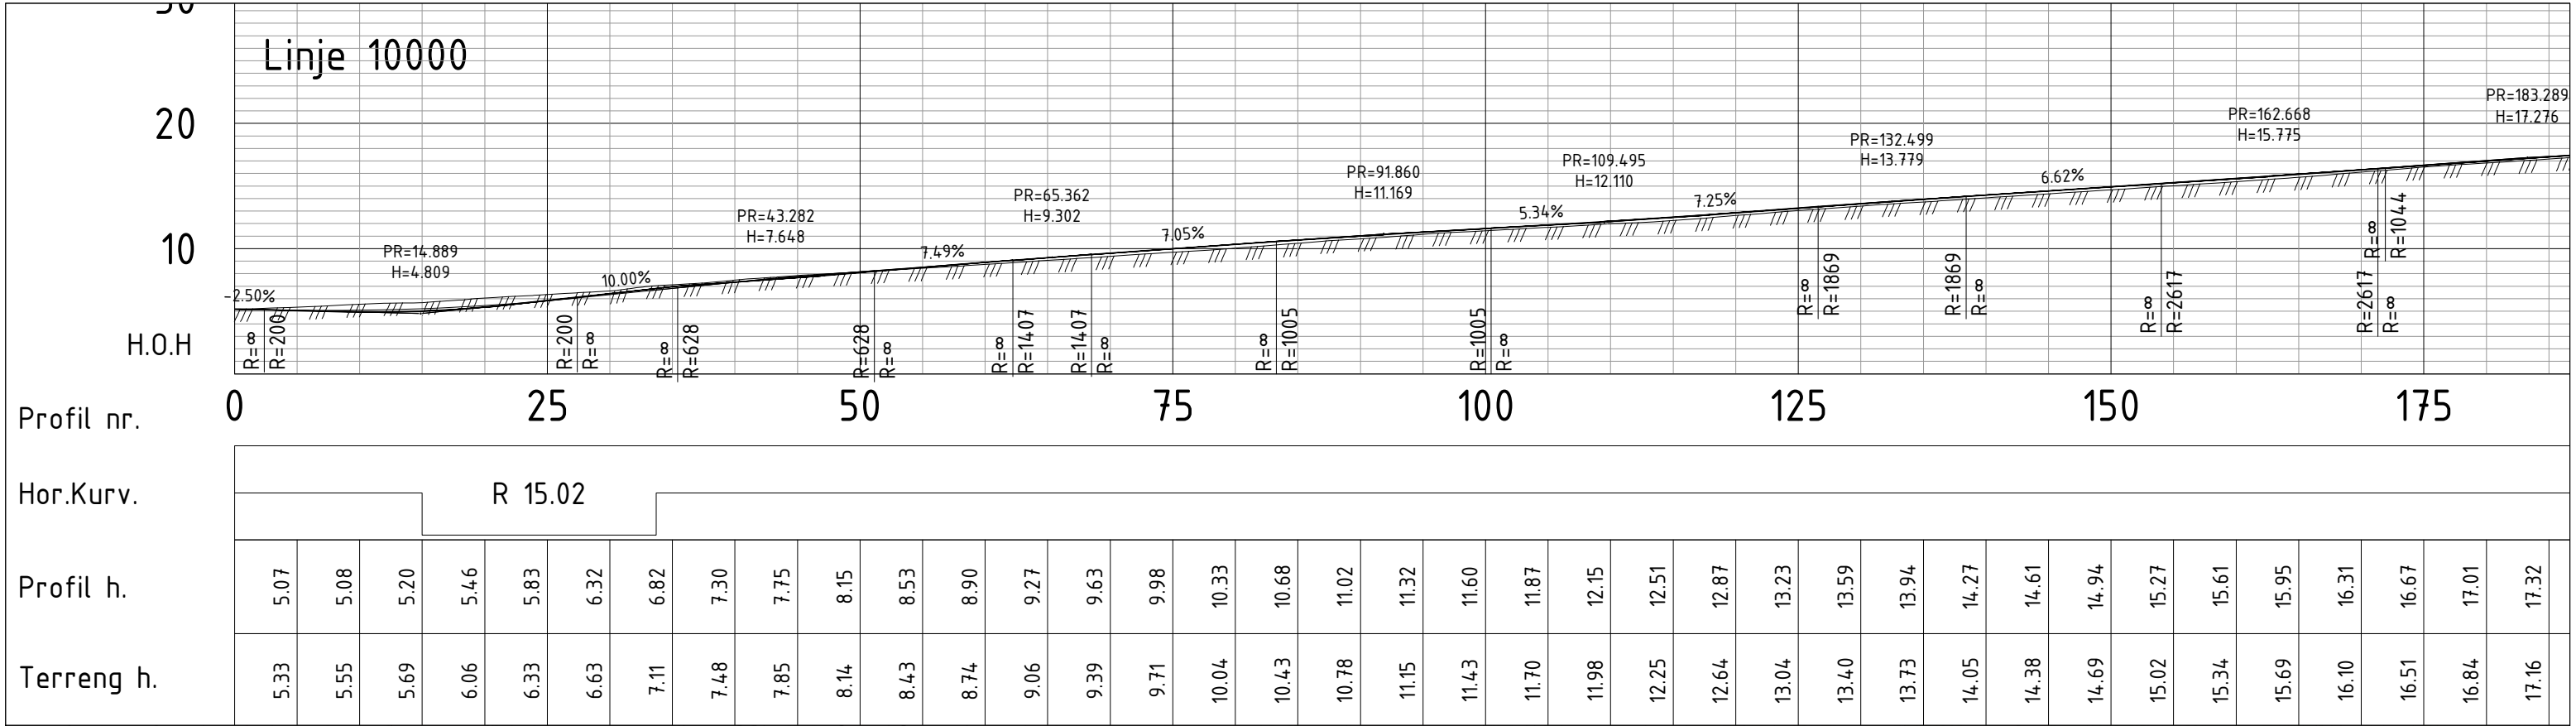

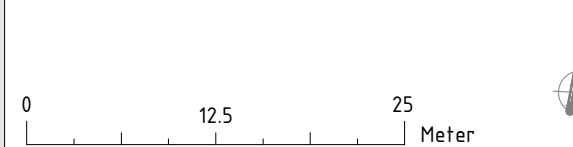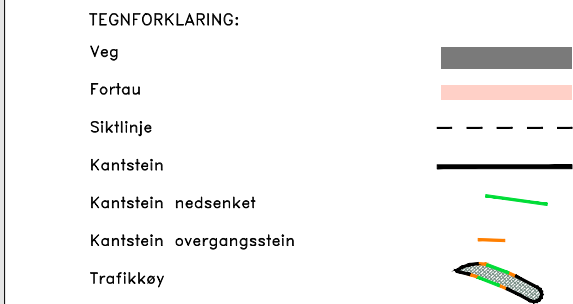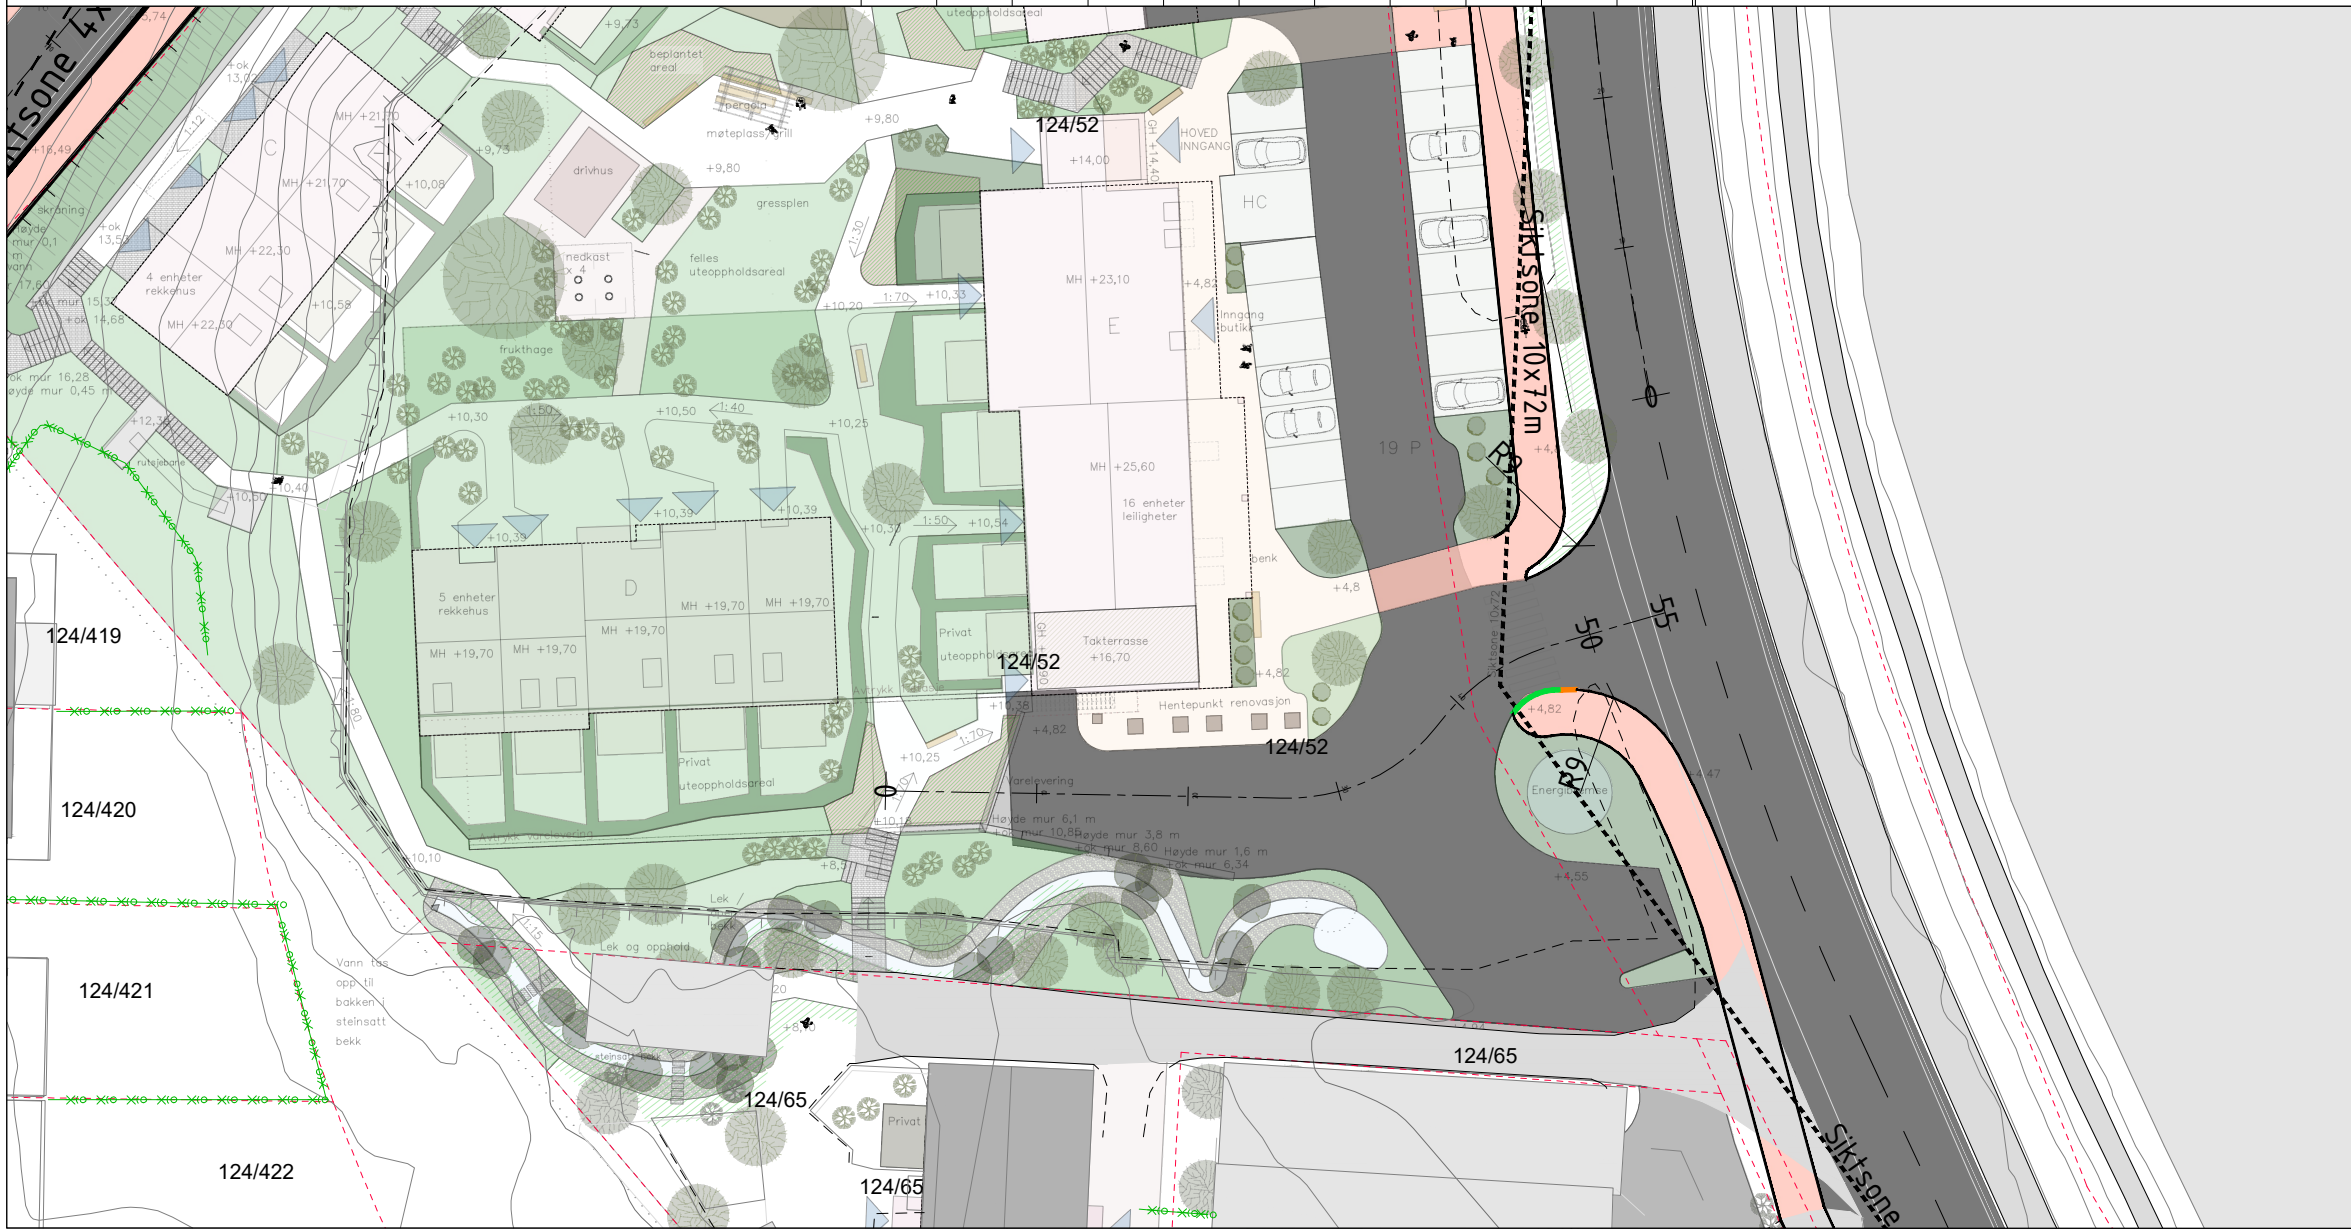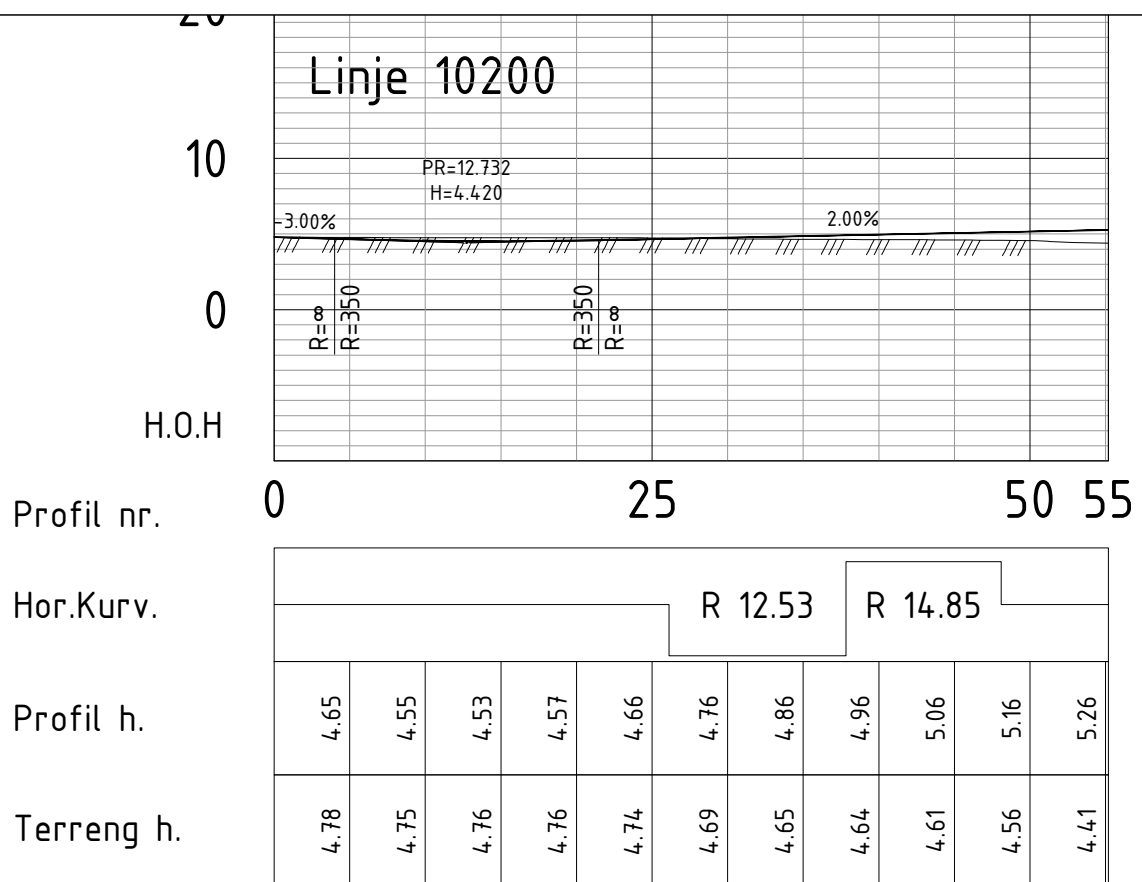

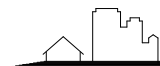
|   |                             |                          |             |            |       |
|---|-----------------------------|--------------------------|-------------|------------|-------|
| A   | 10.12.2025                  | Endret illustrasjonsplan | KAØ         | ABJ        |       |
| Rev.   | Dato                        | Tekst                    | utf.        | kontr.     | godk. |
| Konseptbygg AS   |                             |                          | Format      | A3         |       |
| Bergen Kommune   |                             |                          | Målestokk   | 1:500      |       |
| Haakonsvernveien 61   |                             |                          | Dato        | 12.12.2024 |       |
| Gnr 124 Bnr 52   |                             |                          | Tegnet av   | KAØ        |       |
|   |                             |                          | Fagkontroll | AB         |       |
| Plan og profil avkjørsel   |                             |                          | Godkjent av |            |       |
| Tegningsstatus   | Vedlegg til reguleringsplan |                          | SAK NR.     |            |       |
|  BYGGADMINISTRASJON<br>Harald Bjørndal a.s |                             |                          | TEGN.NR.    | C2         |       |
|   |                             |                          | REV. NR     | A          |       |
|   |                             |                          |             |            |       |
| PROSJEKTADMINISTRASJON–REGULERING–KOMMUNALTEKNISK PLANLEGGING<br>5640 EIKELANDSOSEN TLF 56581130 E–post: post@byggadmin.no      |                             |                          |             |            |       |







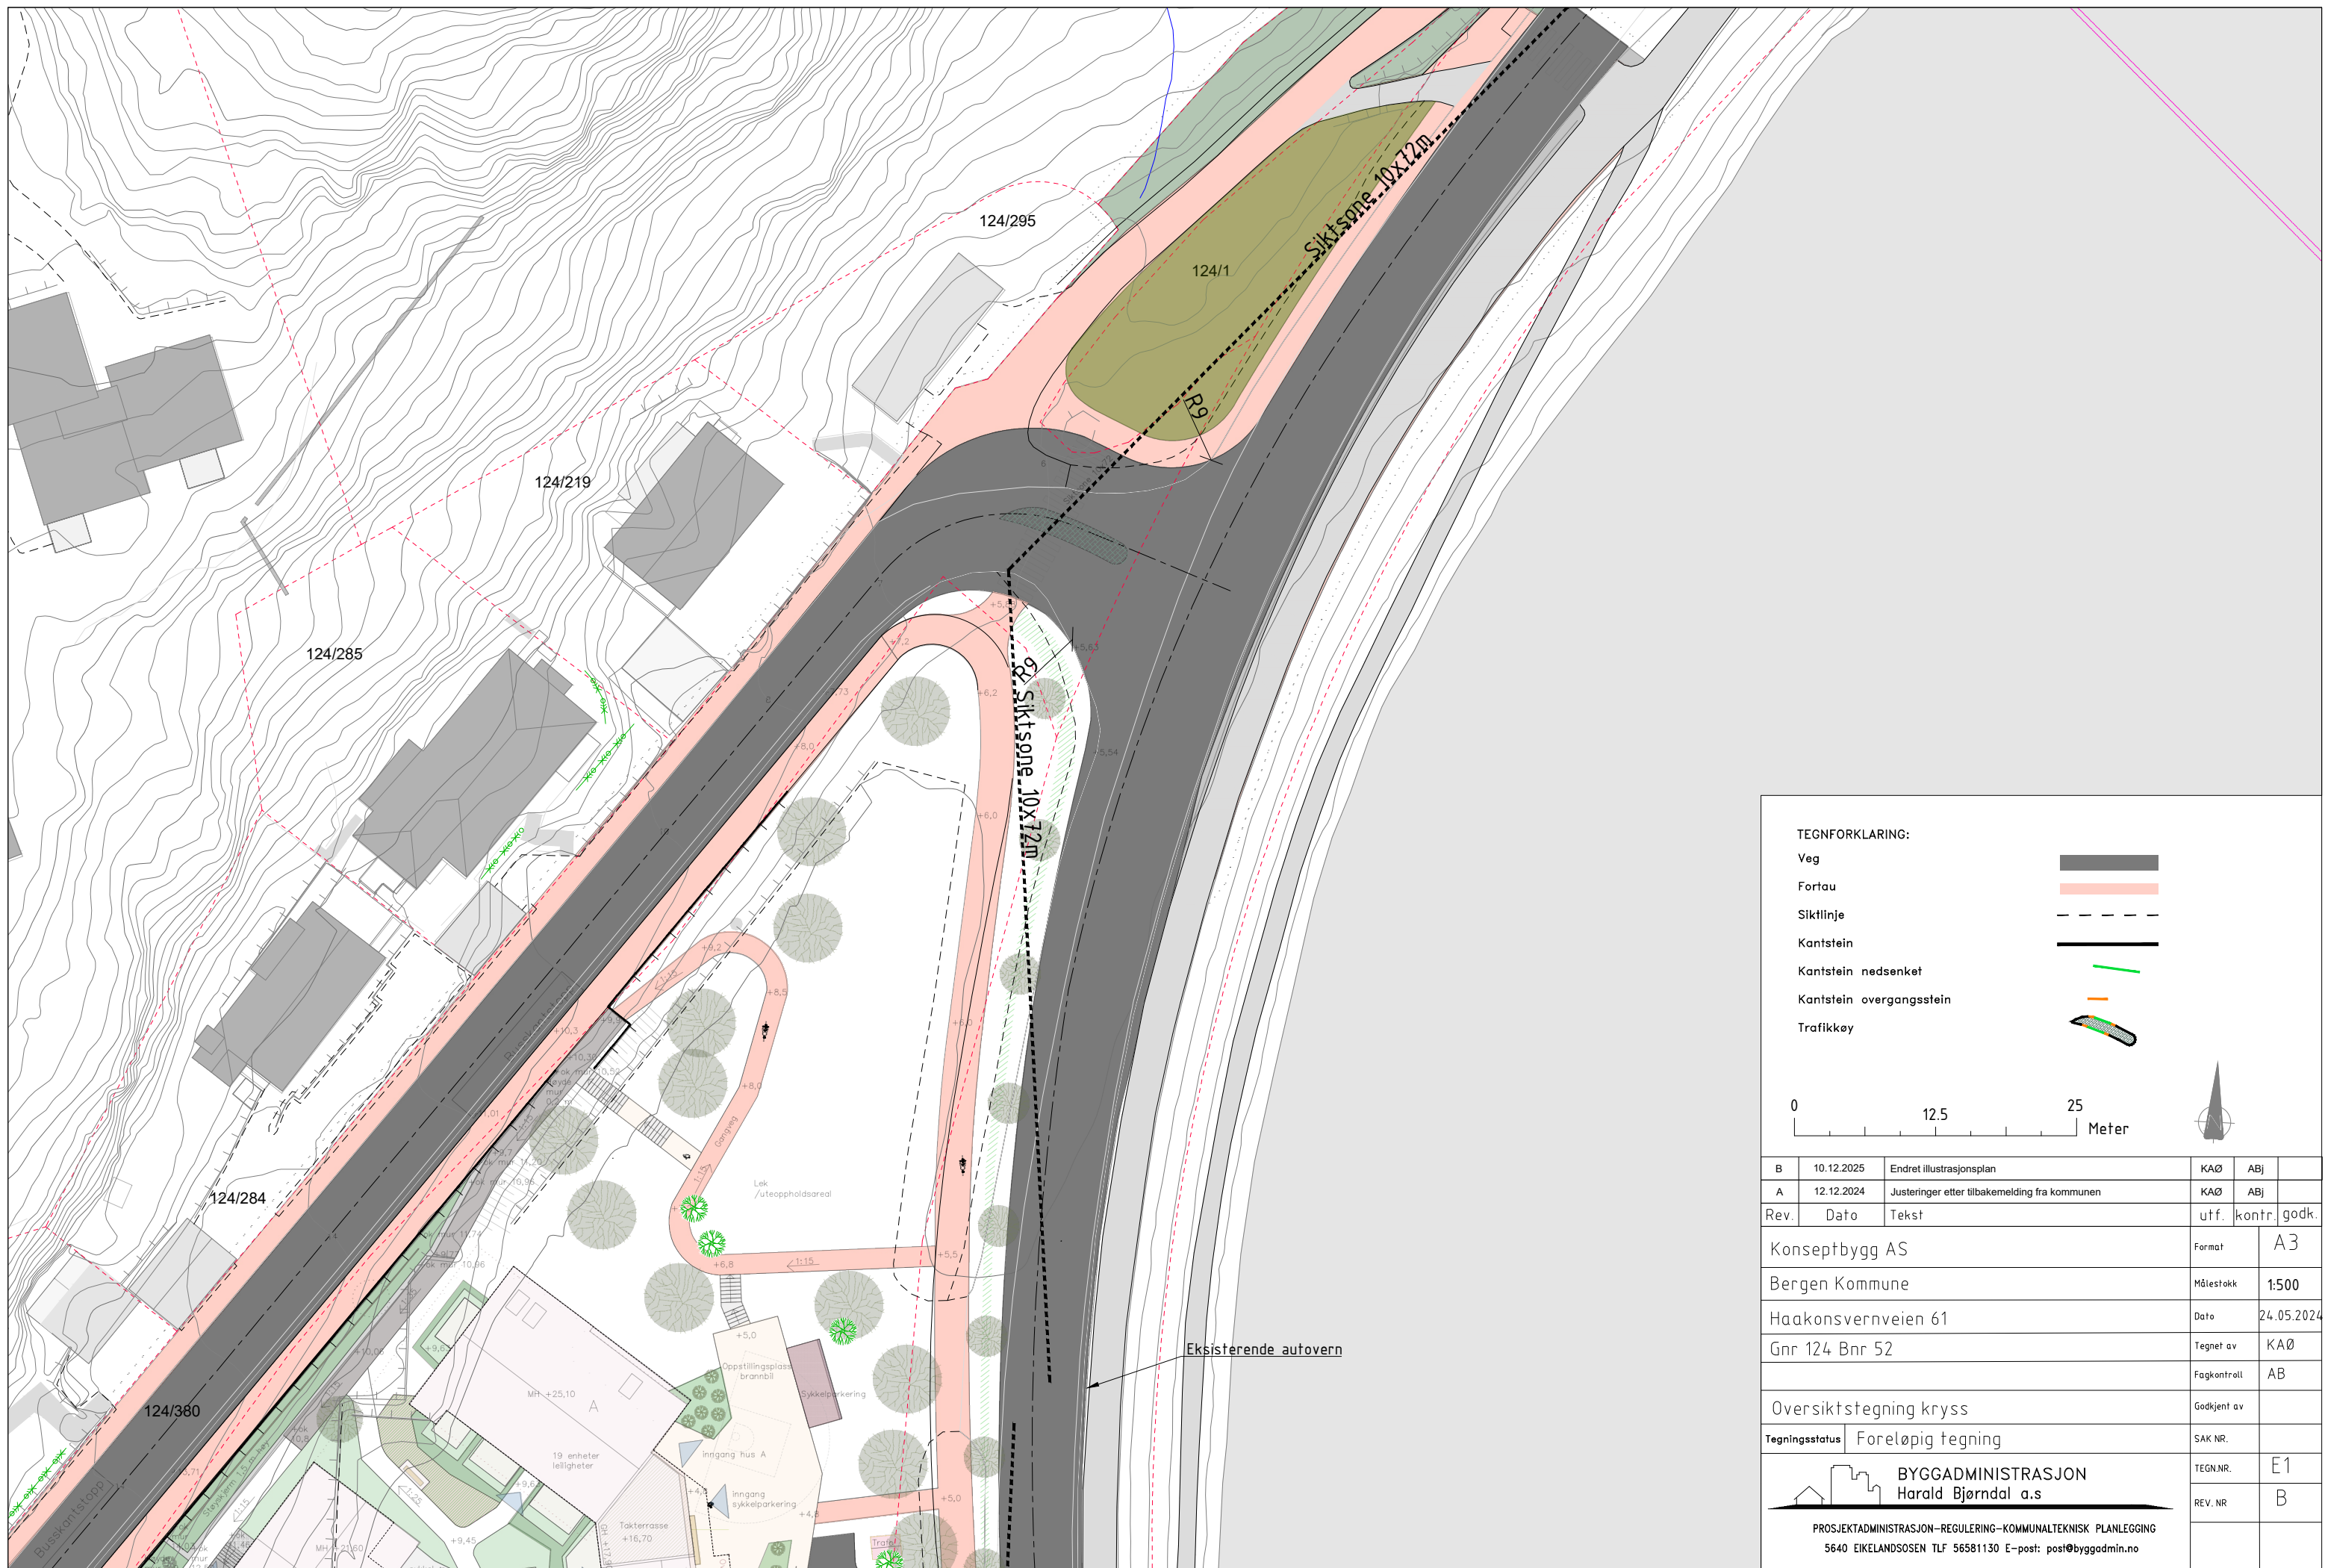

|   |                                                                                       |                                               |             |              |
|---|---------------------------------------------------------------------------------------|-----------------------------------------------|-------------|--------------|
| TEGNFORKLARING:   |                                                                                       |                                               |             |              |
| Veg   |  |                                               |             |              |
| Fortau   |  |                                               |             |              |
| Siktilinje   |  |                                               |             |              |
| Kantstein   |  |                                               |             |              |
| Kantstein nedsenket   |  |                                               |             |              |
| Kantstein overgangsstein   |  |                                               |             |              |
| Trafikkøye   |  |                                               |             |              |
|   |                                                                                       |                                               |             |              |
| B   | 10.12.2025                                                                            | Endret illustrasjonsplan                      | KAØ         | ABj          |
| A   | 12.12.2024                                                                            | Justeringer etter tilbakemelding fra kommunen | KAØ         | ABj          |
| Rev.   | Dato                                                                                  | Tekst                                         | utf.        | kontr. godk. |
| Konseptbygg AS   |                                                                                       |                                               | Format      | A3           |
| Bergen Kommune   |                                                                                       |                                               | Målestokk   | 1:500        |
| Haakonsvernveien 61   |                                                                                       |                                               | Dato        | 24.05.2024   |
| Gnr 124 Bnr 52   |                                                                                       |                                               | Tegnet av   | KAØ          |
|   |                                                                                       |                                               | Fagkontroll | AB           |
| Oversiktstegning kryss   |                                                                                       |                                               | Godkjent av |              |
| Tegningsstatus   | Foreløpig tegning                                                                     |                                               | SAK NR.     |              |
|  <b>BYGGADMINISTRASJON</b><br>Harald Bjørndal a.s                                      |                                                                                       |                                               | TEGN.NR.    | E1           |
|   |                                                                                       |                                               | REV. NR     | B            |
|   |                                                                                       |                                               |             |              |
| PROSJEKTADMINISTRASJON–REGULERING–KOMMUNALTEKNISK PLANLEGGING<br>5640 EIKELANDSØSEN TLF 56581130 E–post: post@byggadmin.no                                                  |                                                                                       |                                               |             |              |



