


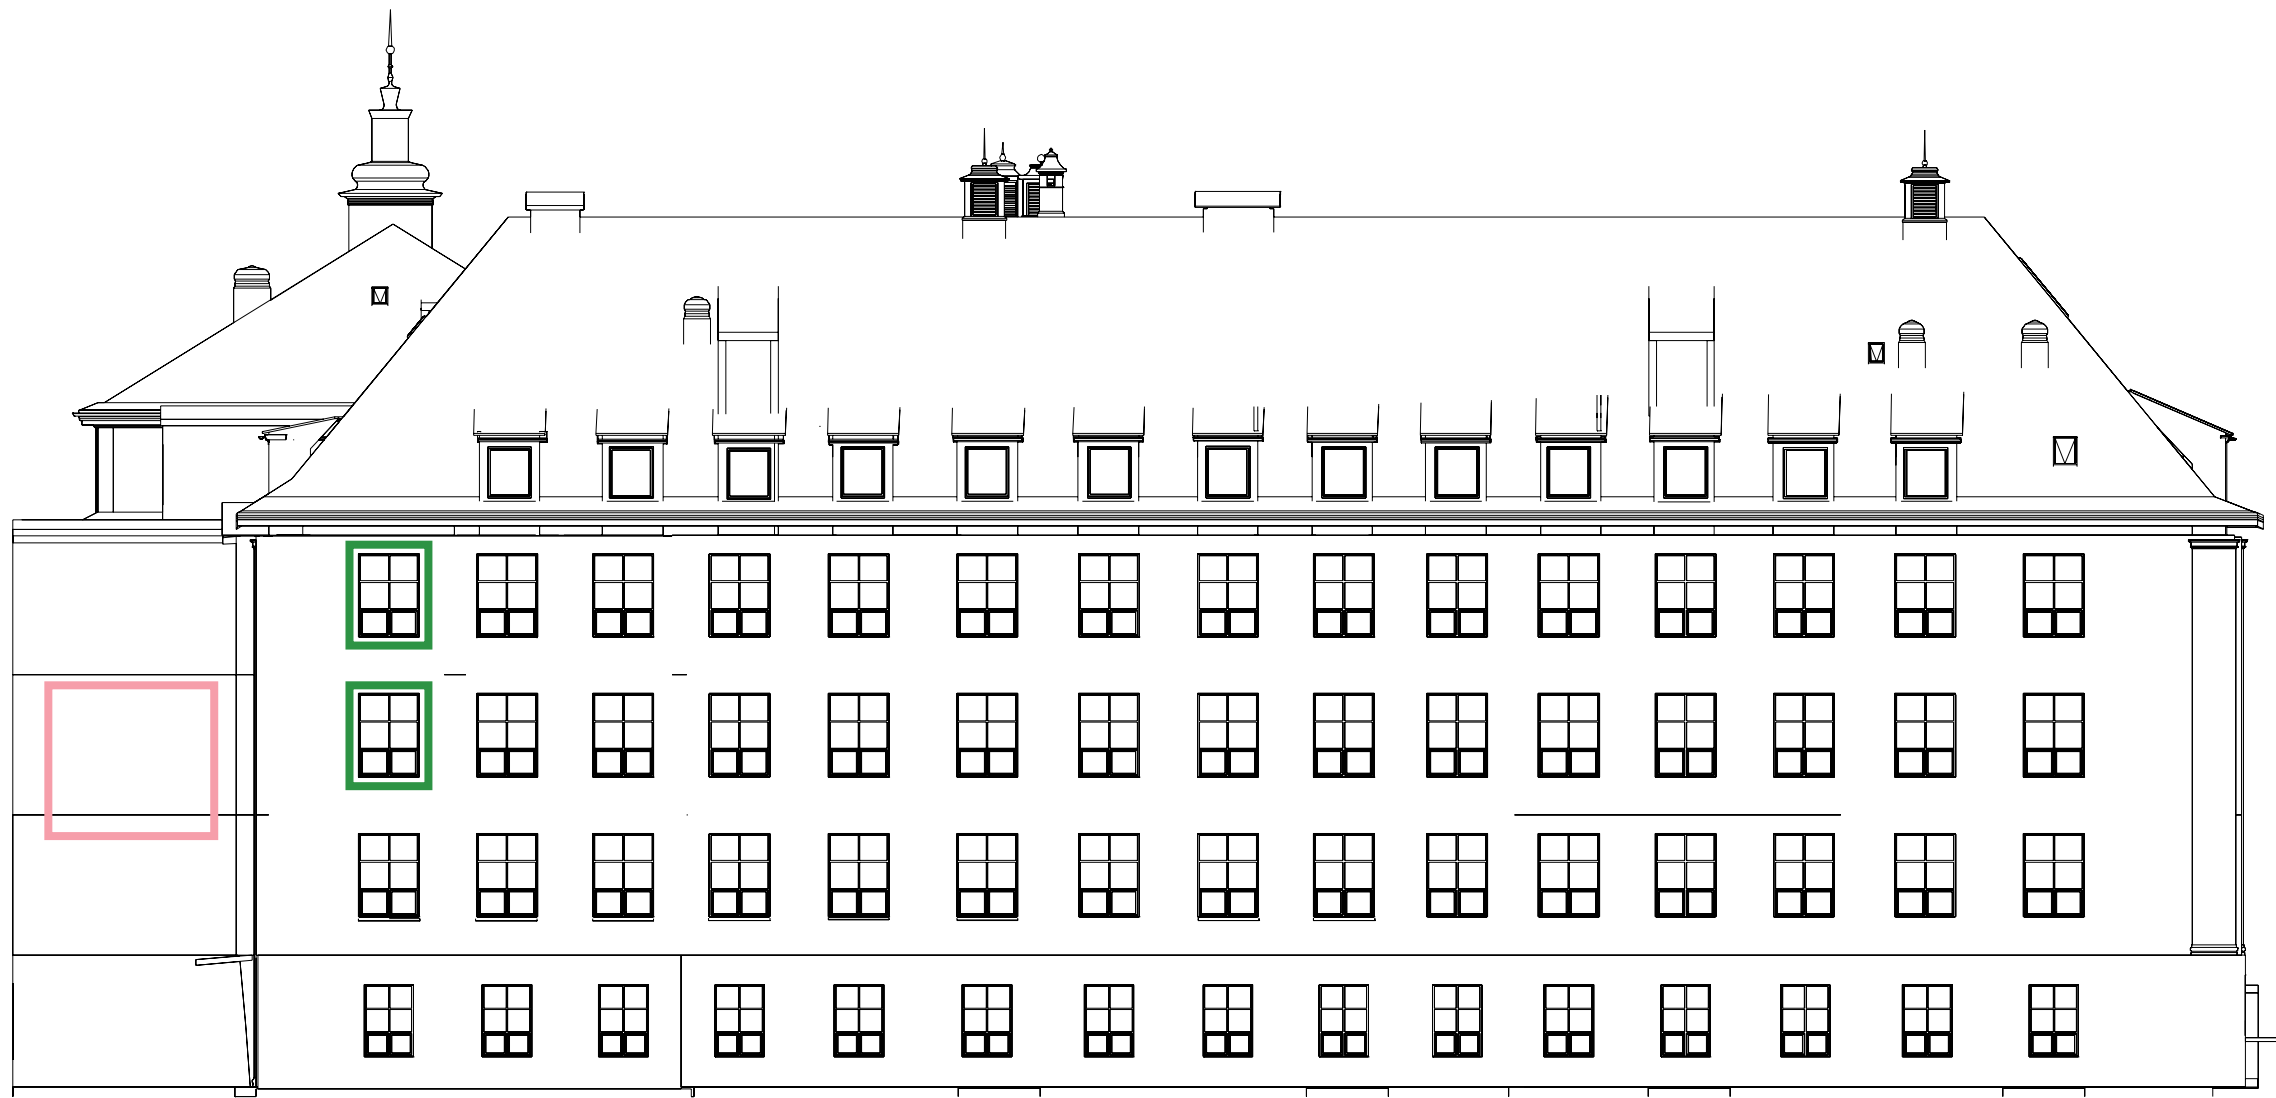

1 Tiltak fasade vest
1 : 200



2 Tiltak fasade øst
1 : 200

- Tidligere bygningselement rives
- Nytt skjermtak
- Ny dør
- Nytt vindu
- Endres til innvendig balkong
- Vindu blendes