



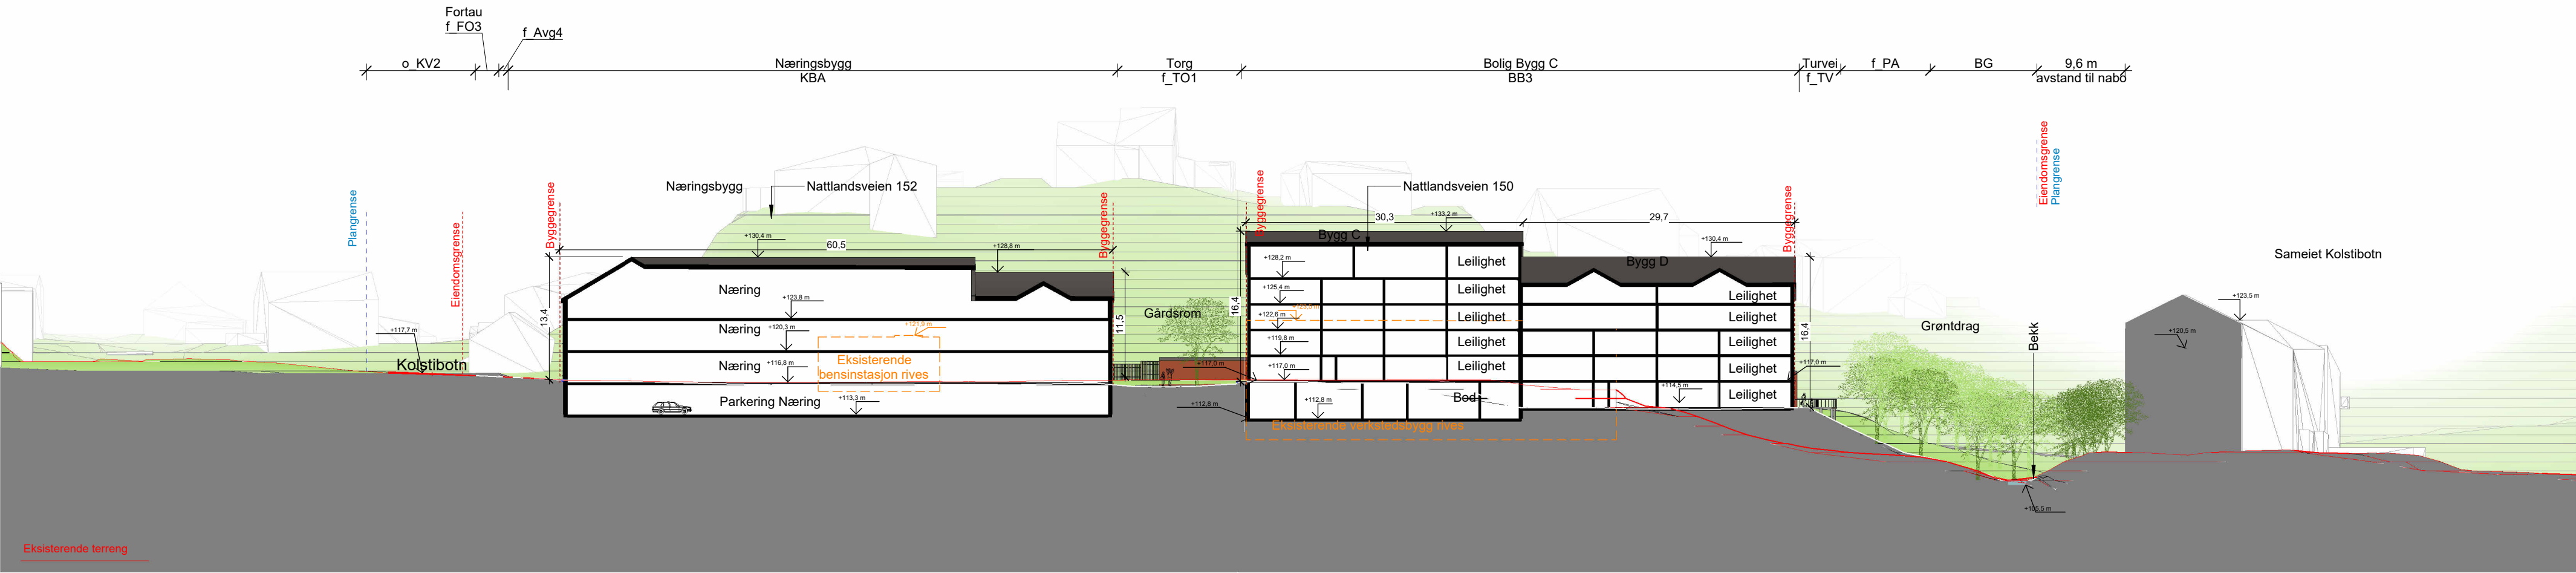


A-A' S12 Lengdesnitt N-C-D
1 : 500

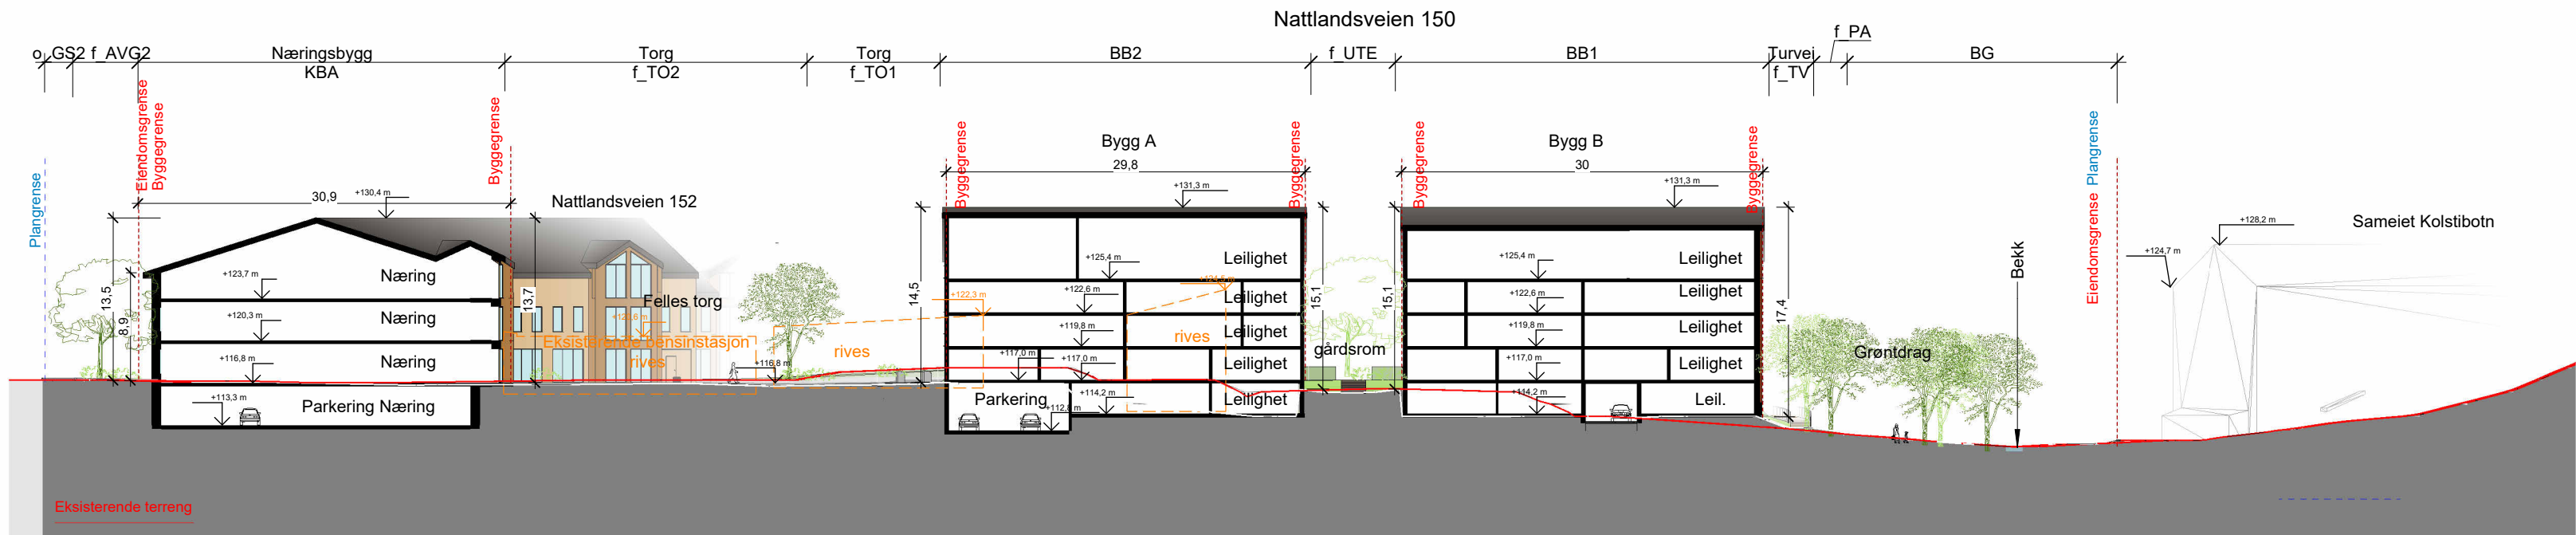


B-B' S12 Lengdesnitt hus A og B
1 : 500

REV	BESKRIVELSE	DATO	SIGN	KNTR
LOKALISERINGSFIGUR: 				
TILTAKSHAVER:				
ENTREPRENØR:				
Sweco Architects Fantoftvegen 14 P. 5072 Bergen www.sweco.no				
PROSJEKTNAMN: Bergen komm. Årstad, gnr.161, bnr.1032, mfl Nattlandsveien Arealplan-ID 70680000				
TEGN.STATUS: Regulering				FAG:
KONSULENT PROSJEKTNR: T20106	SAKS.B: KHJ	TEGN: KHJ	GNR: 161	
PROSJEKTNR: T20106	TEGNINGSDATO: 11.08.25	MALESTOKK: 1:500	KONTR: JOF	BNR: 1032
TEGNINGSNAVN: Lengdesnitt A-A' og B-B'				
TEGNINGSNUMMER: A-10-00-013			FORMAT: A3	REV:



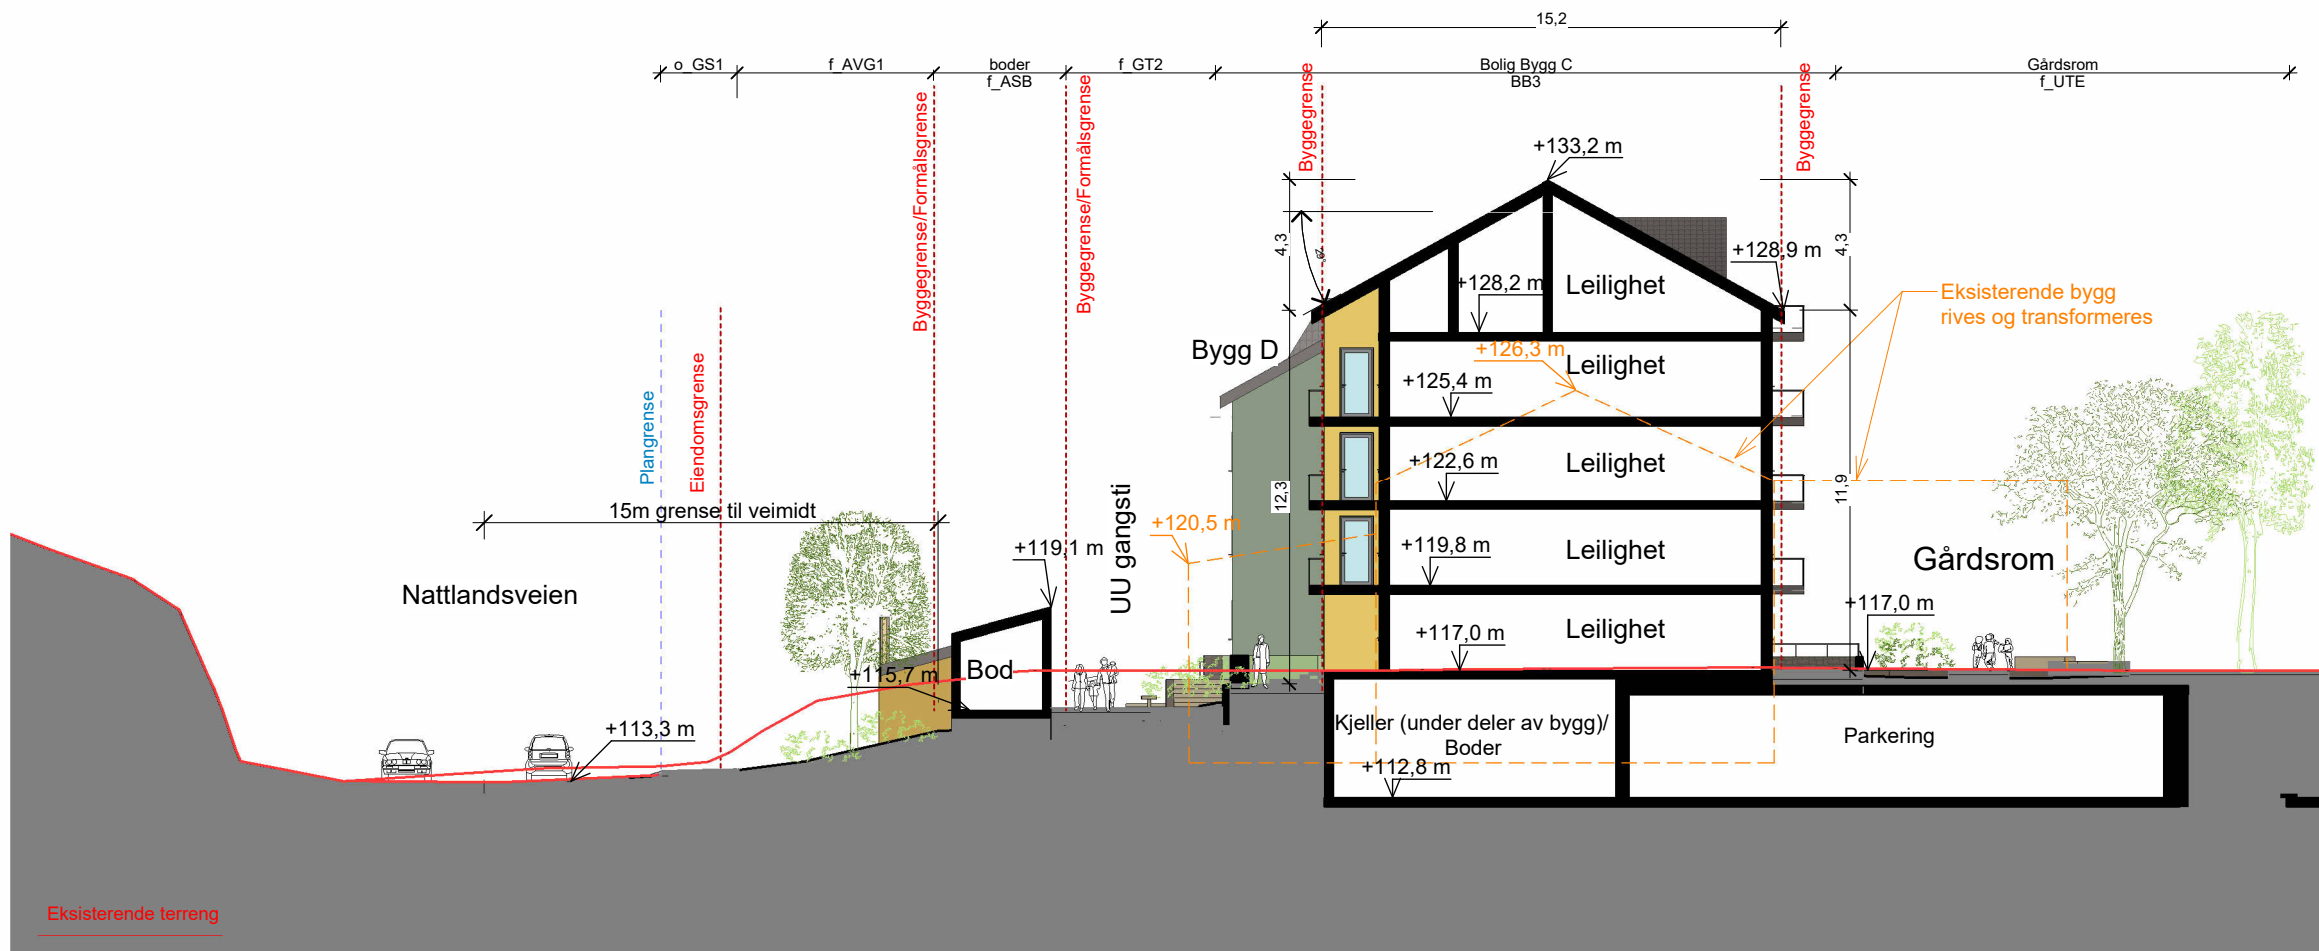

C-C' S12 Snitt Hus C og boder
1 : 250

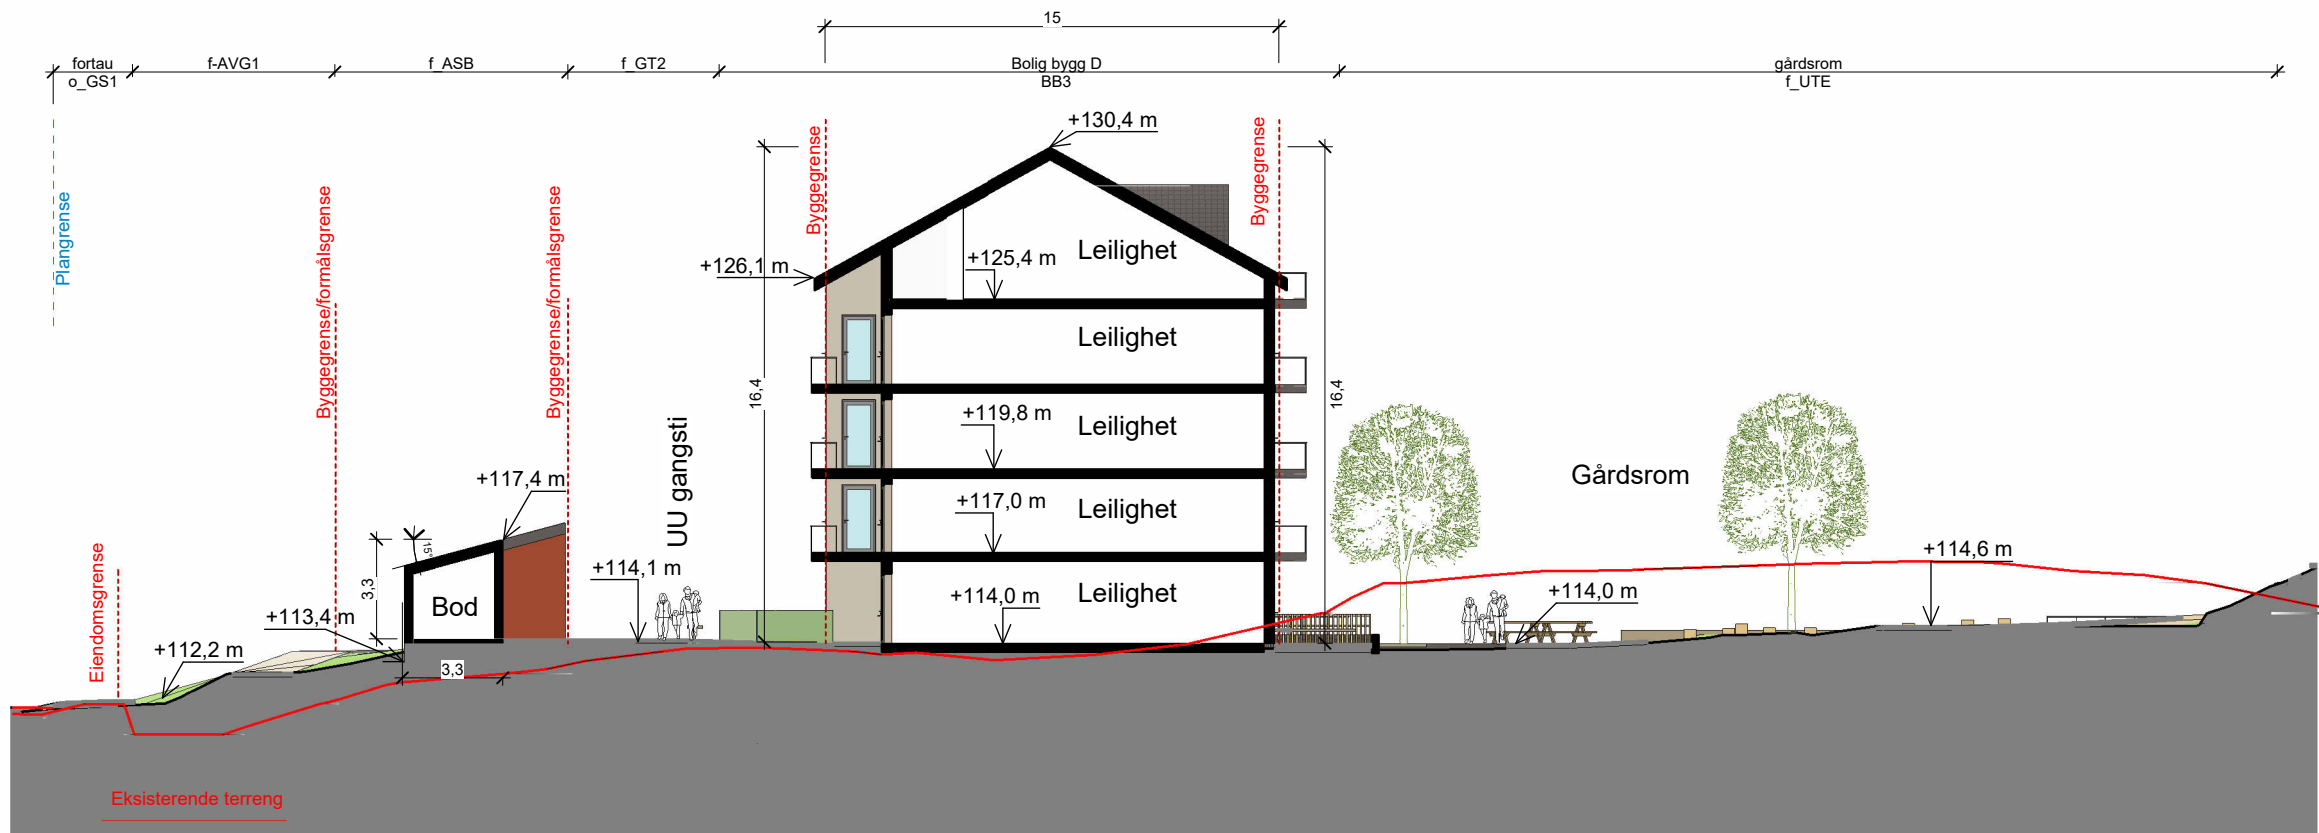

D-D' S12 Snitt Hus D og boder
1 : 250

REV	BESKRIVELSE	DATO	SIGN	KNTR
-----	-------------	------	------	------

LOKALISERINGSFIGUR:



TILTAKSHAVER:

ENTREPRENØR:

Sweco Architects Fantoftveien 14 P, 5072 Bergen
www.sweco.no

PROSJEKTNAMN:
Bergen komm. Årstad, gnr.161, bnr.1032, mfl
Nattlandsveien Arealplan-ID 70680000


TEGN.STATUS: Regulering	FAG:
KONSULENT PROSJEKTNR: T20106	SAKSB: TEGN: KHJ
PROSJEKTNR: T20106	TEGNINGSDATO: 11.08.25
MÅLESTOKK: 1:250	KONTR: JOF
BNR: 1032	

TEGNINGSNAVN: Kortsnitt C-C' og D-D'	TEGNINGSNUMMER: A-10-00-014	FORMAT: A3	REV:
--	---------------------------------------	---------------	------






E-E' S12 Lengdesnitt gårdsrom
1 : 500

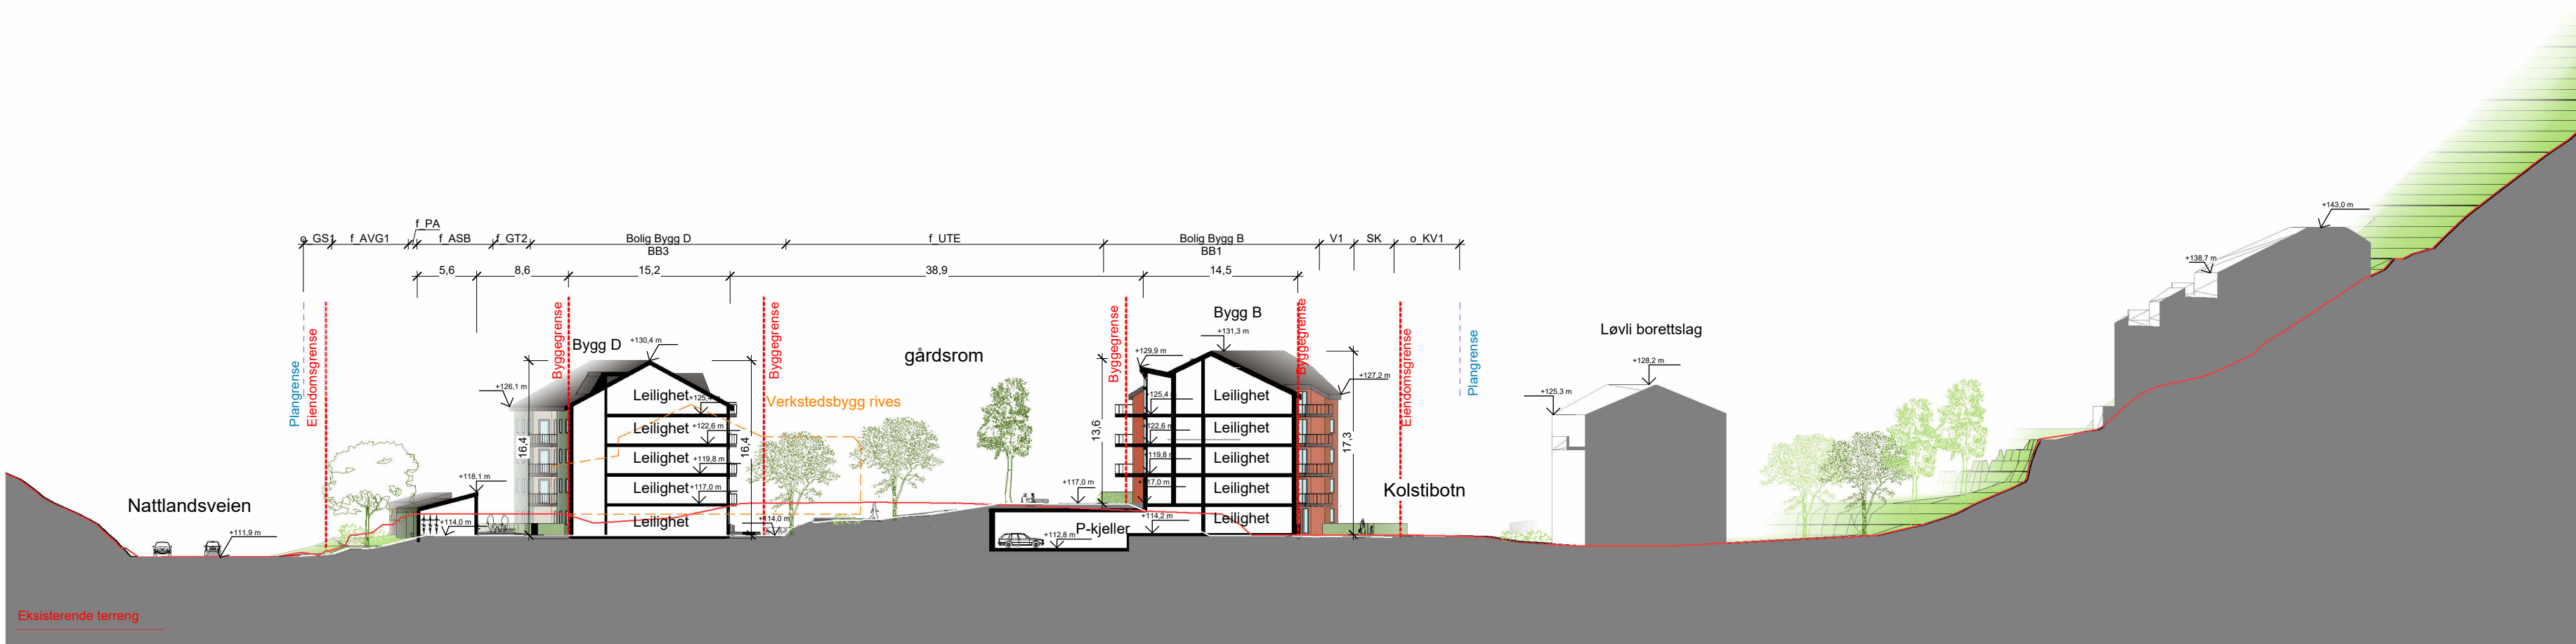


F-F' S12 Lengdesnitt hus B og D
1 : 500

REV	BESKRIVELSE	DATO	SIGN	KNTR
LOKALISERINGSFIGUR:				
TILTAKSHAVER:				
ENTREPRENØR:				
Sweco Architects Fantoftvegen 14 P. 5072 Bergen www.sweco.no				
PROSJEKTNAMN: Bergen komm. Årstad, gnr.161, bnr.1032, mfl Nattlandsveien Arealplan-ID 70680000				
TEGN.STATUS: Regulering				FAG:
KONSULENT PROSJEKTNR: T20106	SAKSBB:	TEGN: KHJ	GNR: 161	
PROSJEKTNR: T20106	TEGNINGSDATO: 11.08.25	MALESTOKK: 1:500	KONTR: JOF	BNR: 1032
TEGNINGSNAVN: Lengdesnitt E-E' og F-F'				
TEGNINGSNUMMER: A-10-00-015			FORMAT: A3	REV:



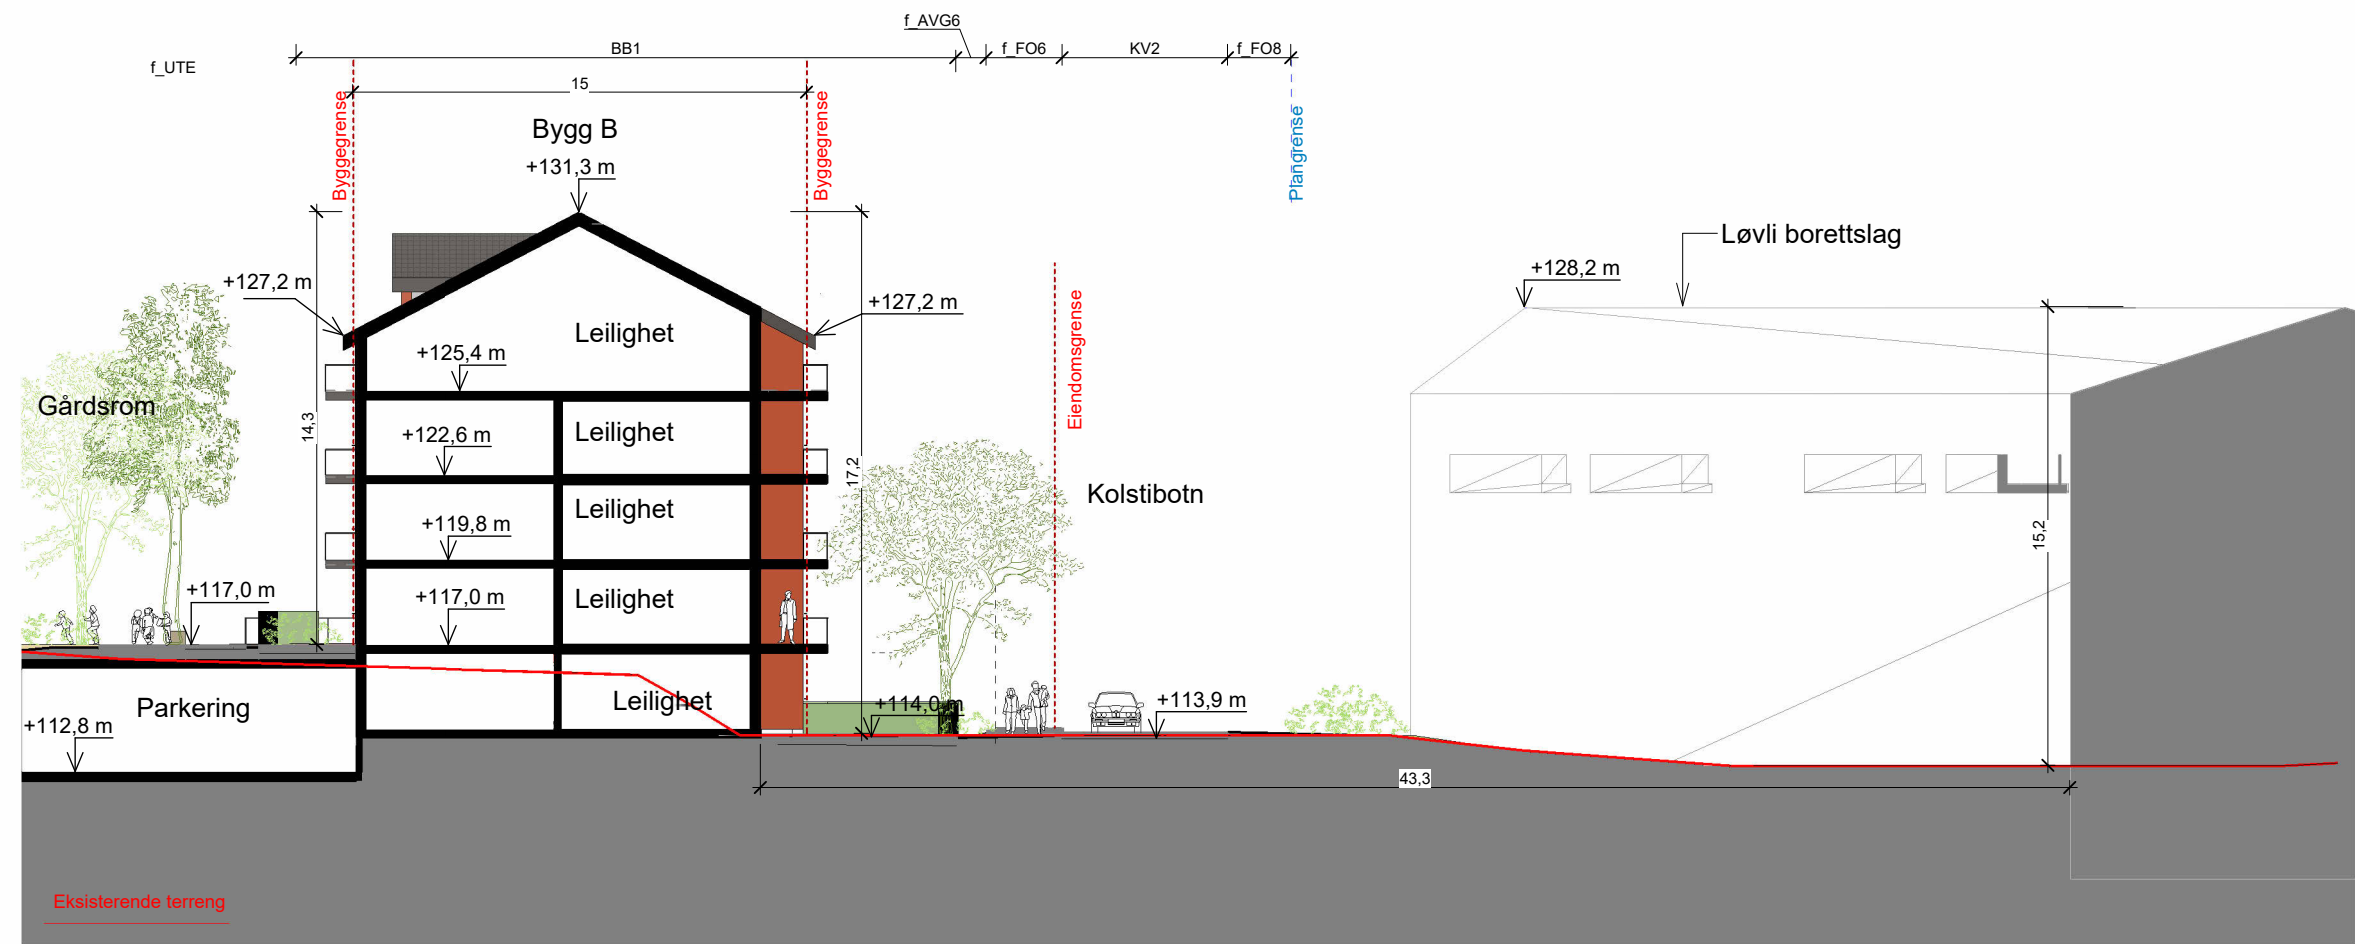

G-G' S12 Snitt Hus B og Kolstibotn
1 : 250

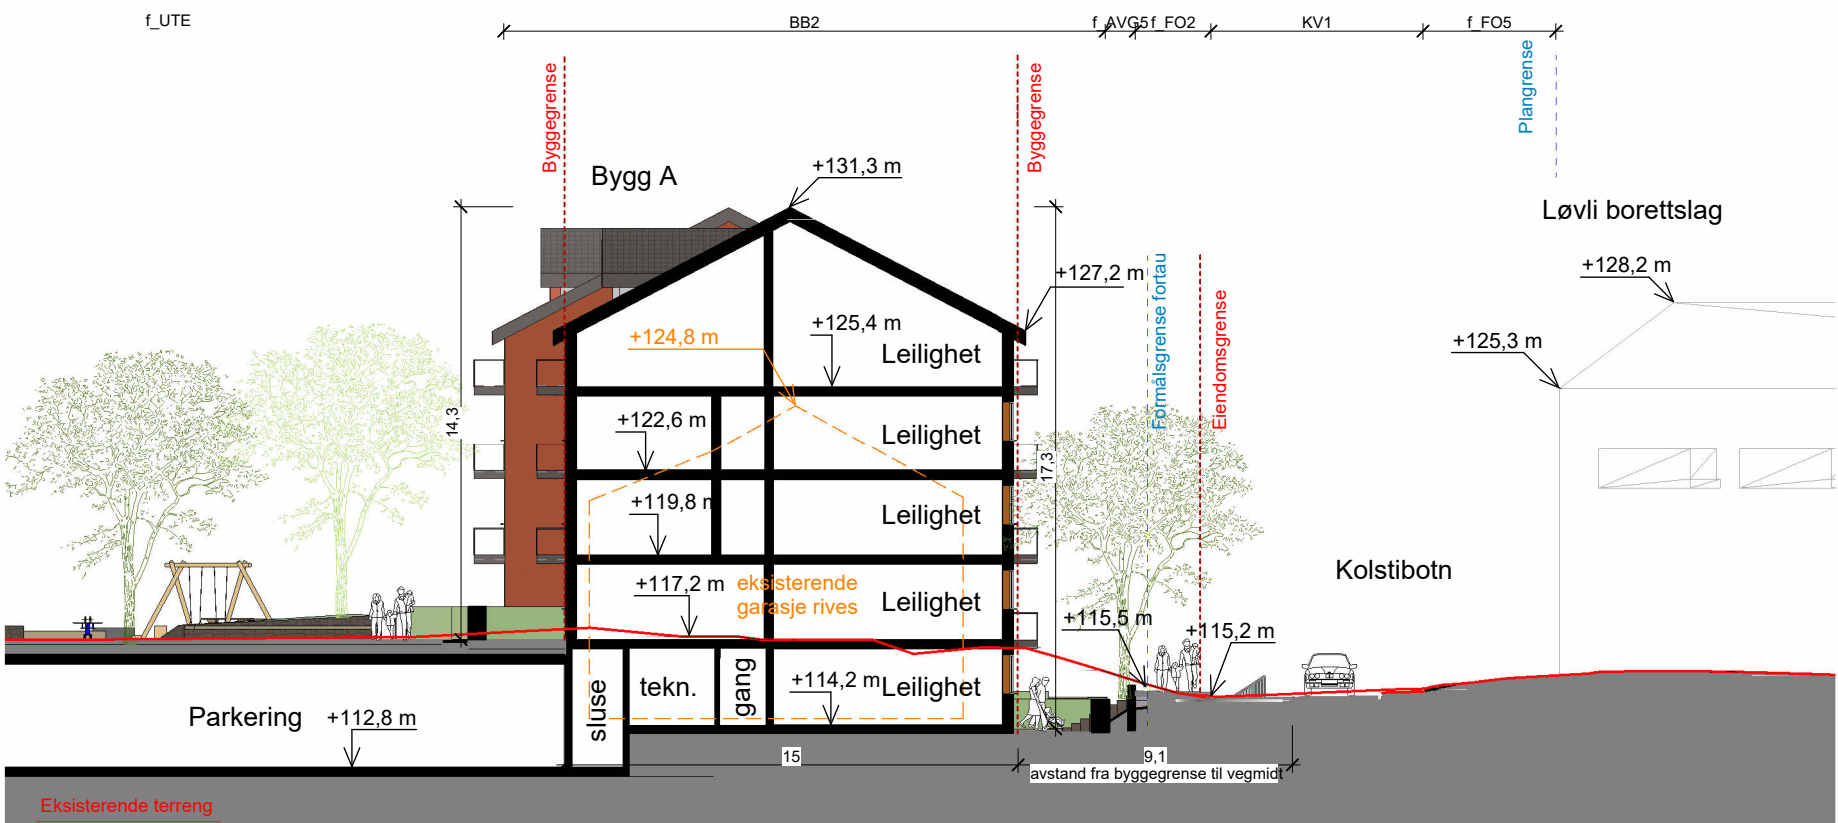

H-H' S12 Snitt Hus A og Kolstibotn
1 : 250

REV	BESKRIVELSE	DATO	SIGN	KNTR
-----	-------------	------	------	------

LOKALISERINGSFIGUR:



TILTAKSHAVER:


ENTREPRENØR:

Sweco Architects Fantoftvegen 14 P, 5072 Bergen
www.sweco.no

PROSJEKTNAMN:
Bergen komm. Årstad, gnr.161, bnr.1032, mfl
Nattlandsveien Arealplan-ID 70680000

TEGN.STATUS: Regulering	FAG:
KONSULENT PROSJEKTNR: T20106	SAKSB: TEGN: GNR:
PROSJEKTNR: T20106	TEGNINGSDATO: 11.08.25
MÅLESTOKK: 1:250	KONTR: JOF
BNR: 1032	

TEGNINGSNUMMER: A-10-00-016	FORMAT: A3	REV:
--------------------------------	---------------	------

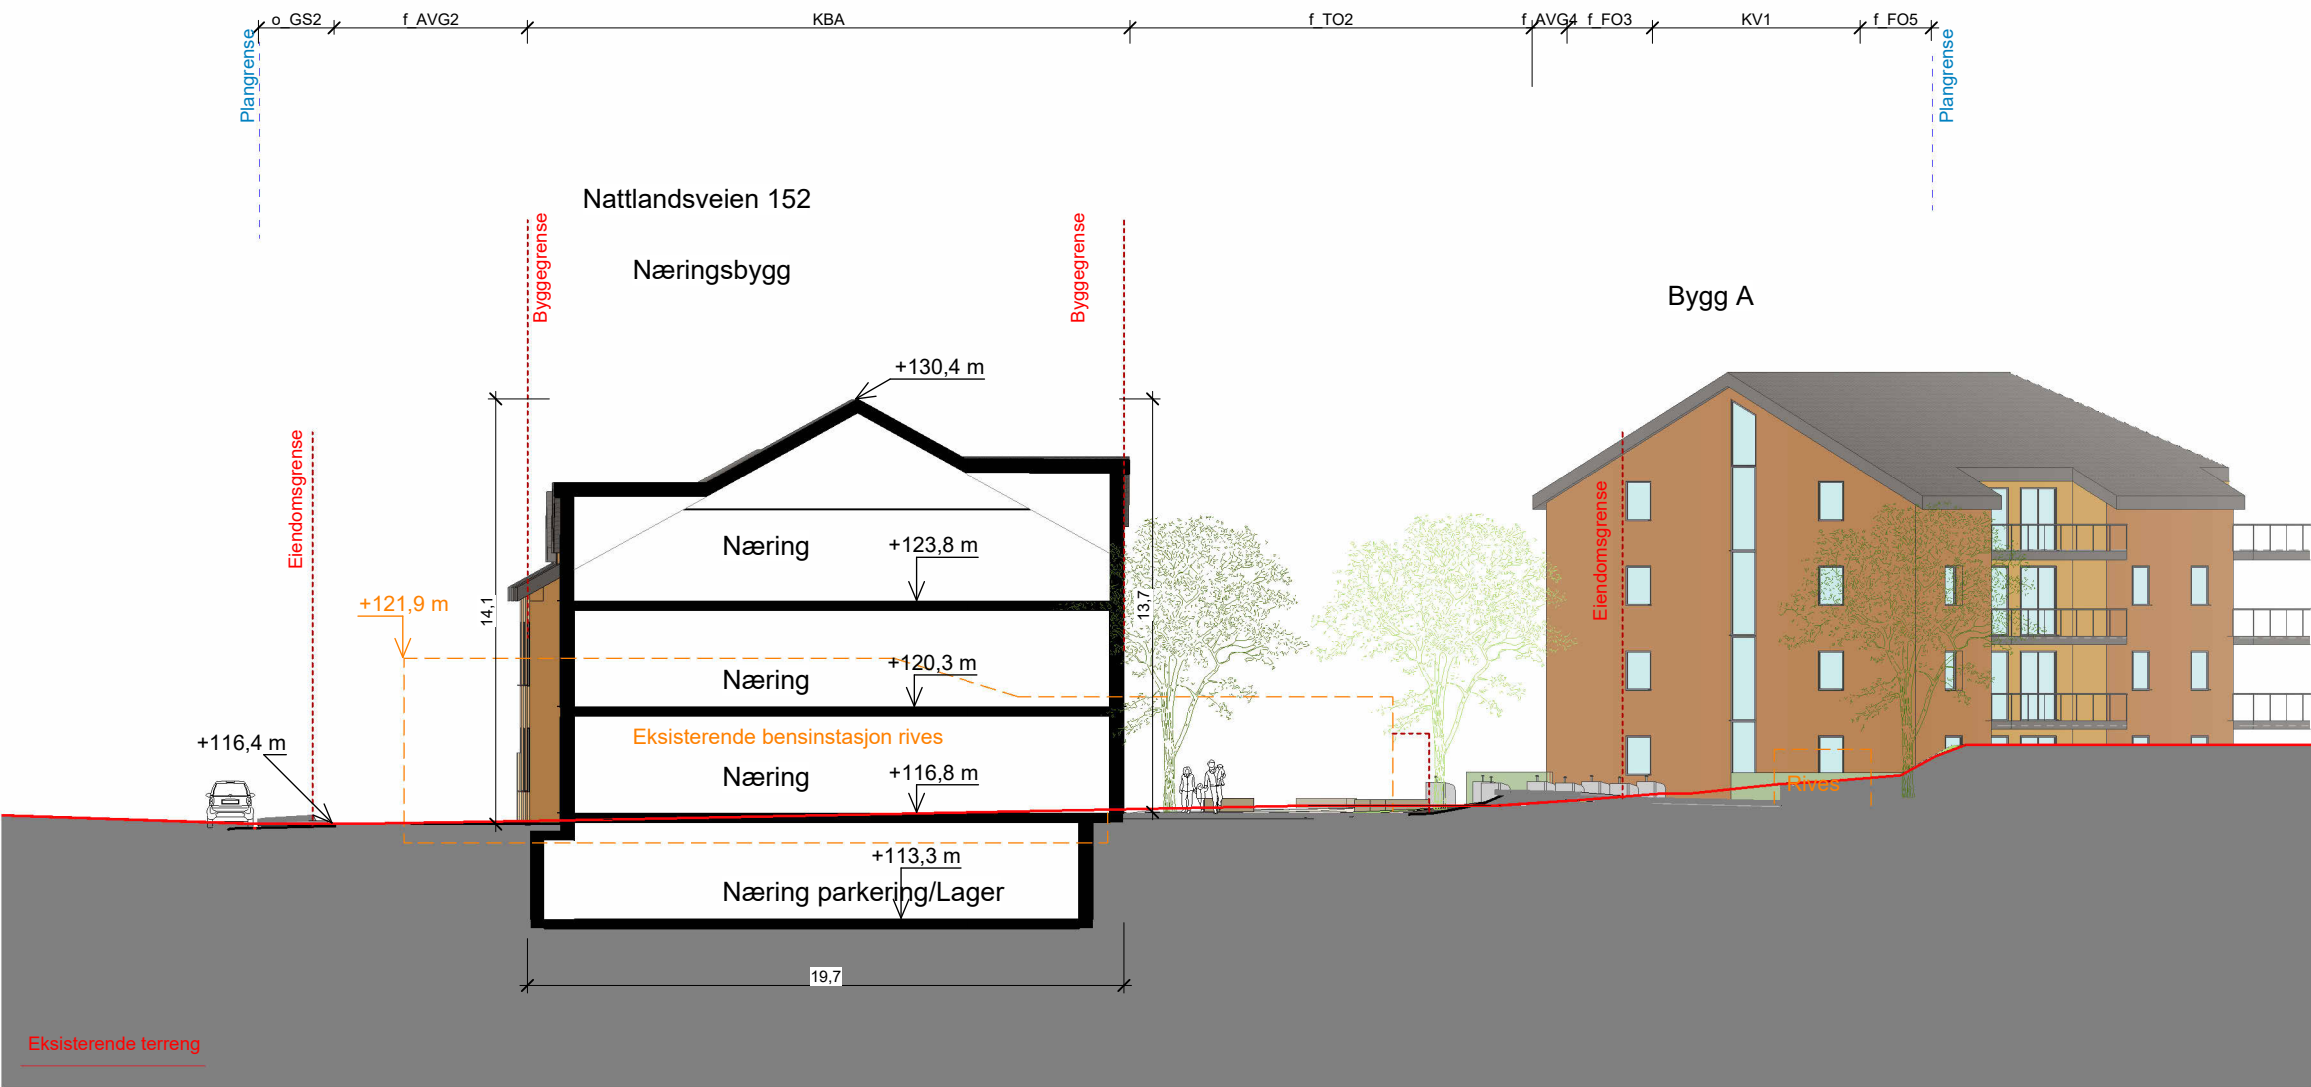

I-I' S12 Snitt Hus N og Torg
1 : 250

REV	BESKRIVELSE	DATO	SIGN	KNTR
LOKALISERINGSFIGUR:				
TILTAKSHAVER:				
ENTREPRENØR:				
Sweco Architects Fantoftvegen 14 P, 5072 Bergen www.sweco.no				
PROSJEKTNAMN:				
Bergen komm. Årstad, gnr.161, bnr.1032, mfl Nattlandsveien Arealplan-ID 70680000				
TEGN.STATUS:				FAG:
Regulering				
KONSULENT PROSJEKTNR:		SAKSB:	TEGN:	GNR:
T20106			KHJ	161
PROSJEKTNR:	TEGNINGSDATO:	MÅLESTOKK:	KONTR:	BNR:
T20106	11.08.25	1:250	JOF	1032
TEGNINGSNAVN:				
Kortsnitt I-I'				
TEGNINGSNUMMER:			FORMAT:	REV:
A-10-00-017			A3	

