




Normalprofil Kolstibotn

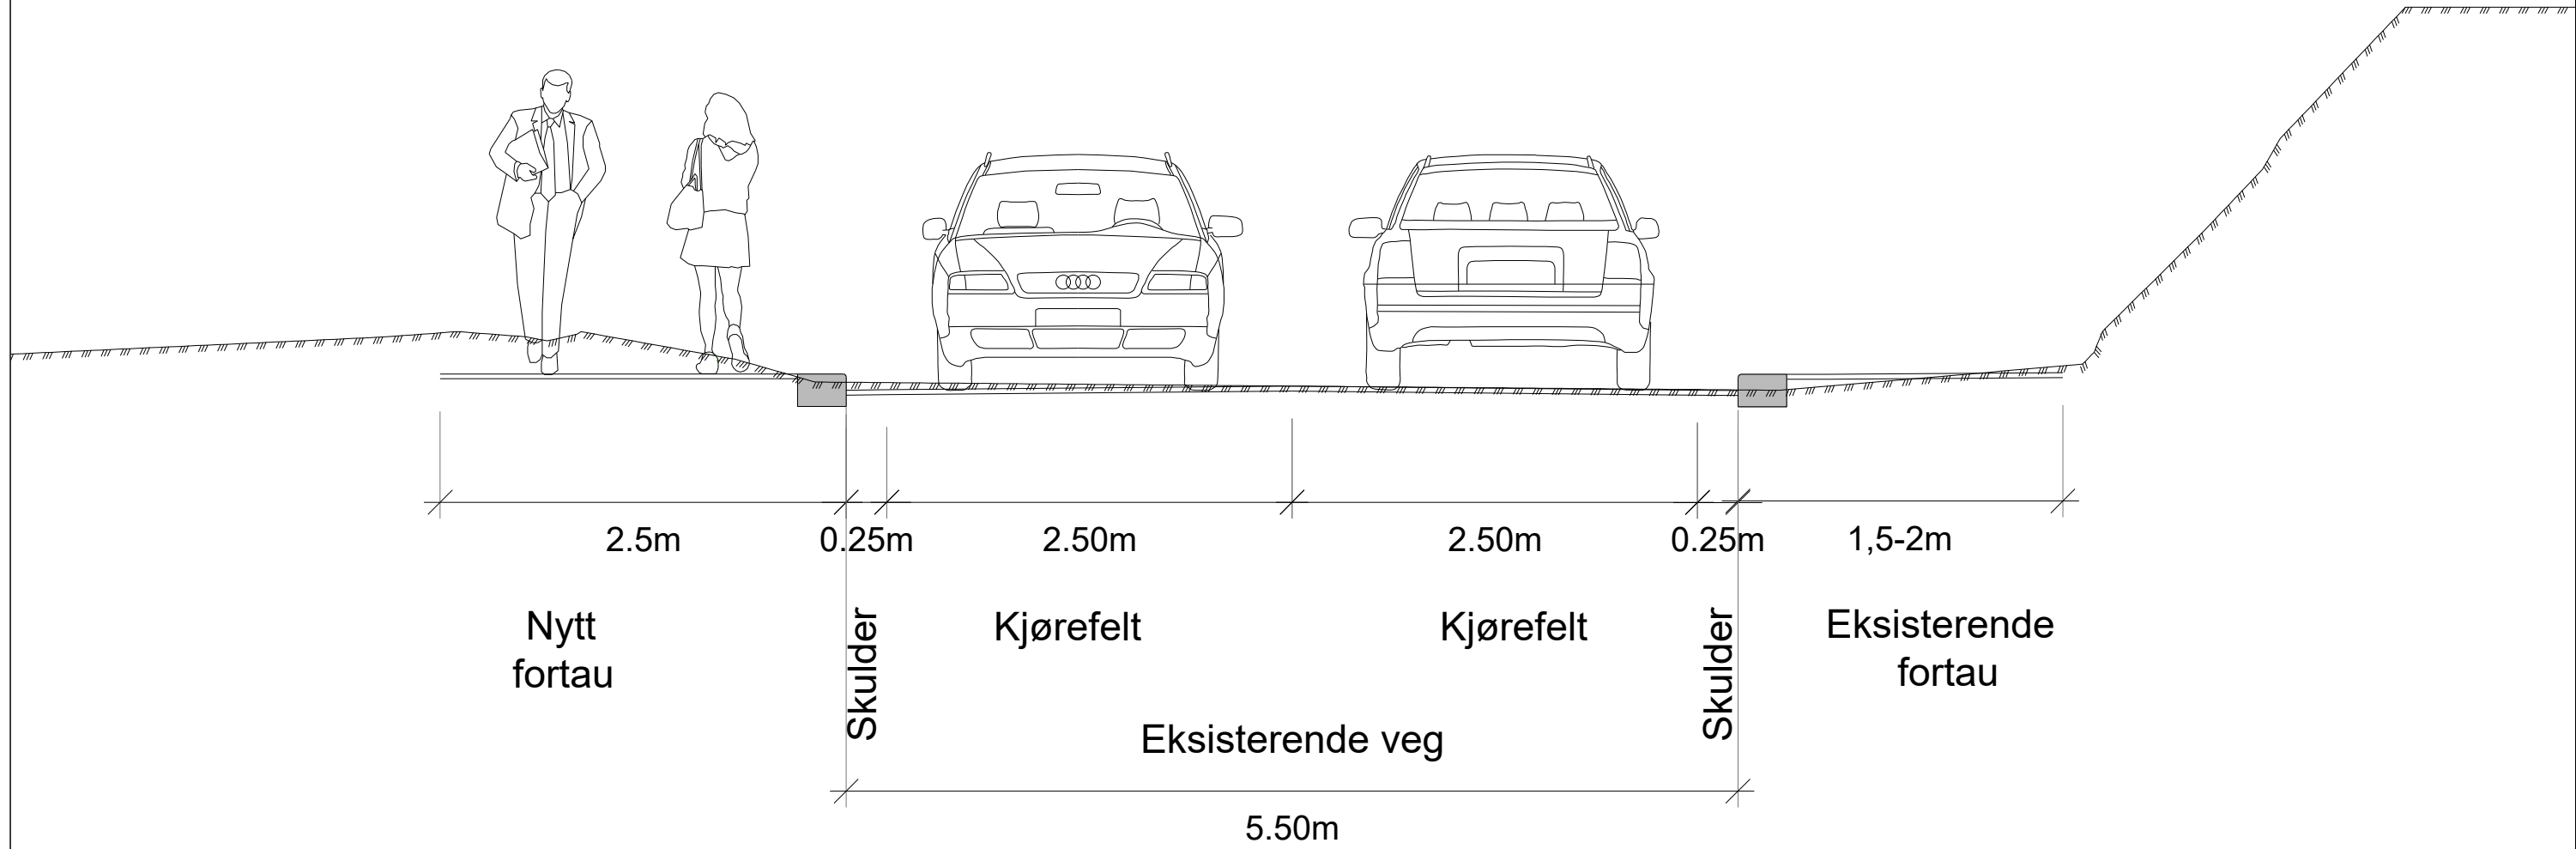

Rev	Revisjonen gjelder	Utført	Kontr.	Godkjent	Dato
	Prosjektnavn: Natlandsveien 150				26.03.2025
	Oppdragsgiver: Natlandsveien 150 AS				LH
	Kolstibotn				KNJ
	Normalprofil				T20106
					Målestokk 1:50
					Koordinatsystem UTM32
					Vertikalsystem NN2000
					Arkformat A3
					Statuskode
					Fagkode Y
					Tegningstatus Planforslag
					Revisjon
	Utført av NOINVA	Kontrollert av NOHEES	Godkjent av KNJ	Tegningsnr	F001

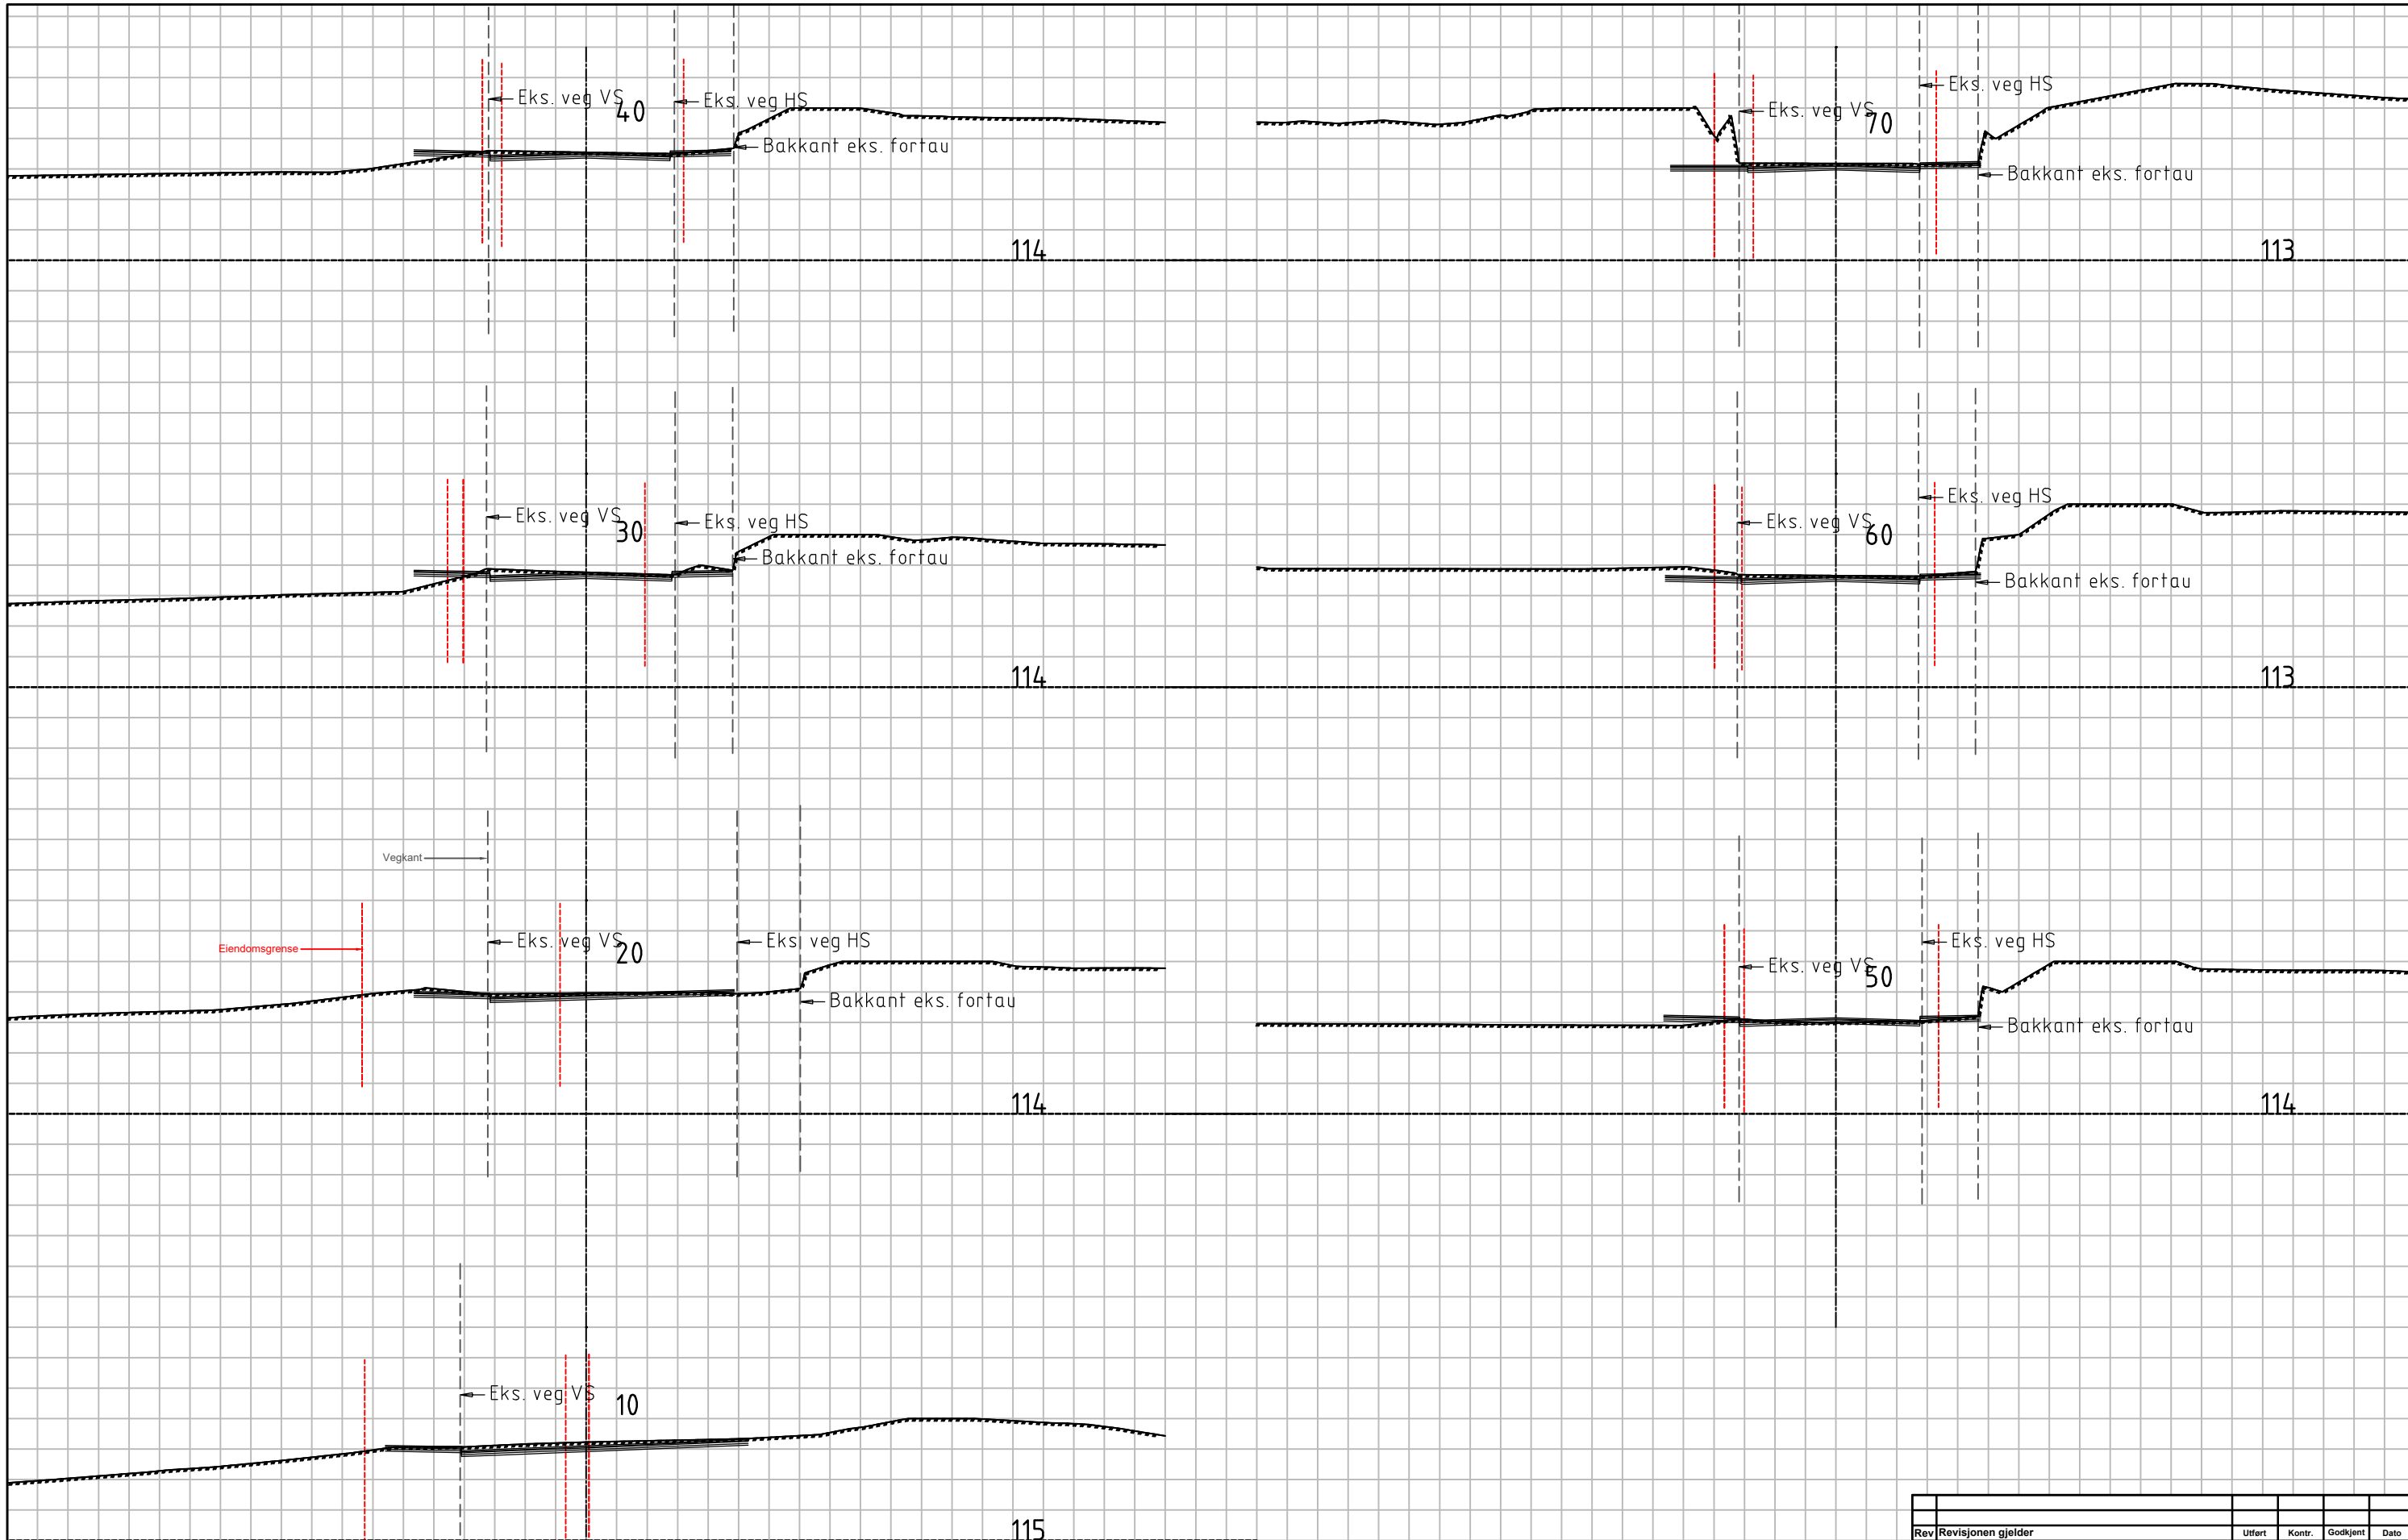

Rev/Revisjonen gjelder		Utført	Kontr.	Godkjent	Dato
Prosjektnavn: Natlandsveien 150		Tegningsdato		28.03.2025	
Oppdragsgiver: Natlandsveien 150 AS		Prosjektleder		LH	
Kolstibotn		Prosjektleder		KNU	
Tverrprofil 10-70		Prosjektnummer		120106	
		Målestokk		1:200	
		Koordinatsystem		UTM32	
		Vertikalsystem		NN2000	
		Arkformat		A3	
		Statuskode			
		Fagkode		Y	
		Tegningstatus		Planforslag	
		Revisjon			
Utført av	Kontrollert av	Godkjent av		Tegningsnr	
NOINVA	NOHEES			U001	

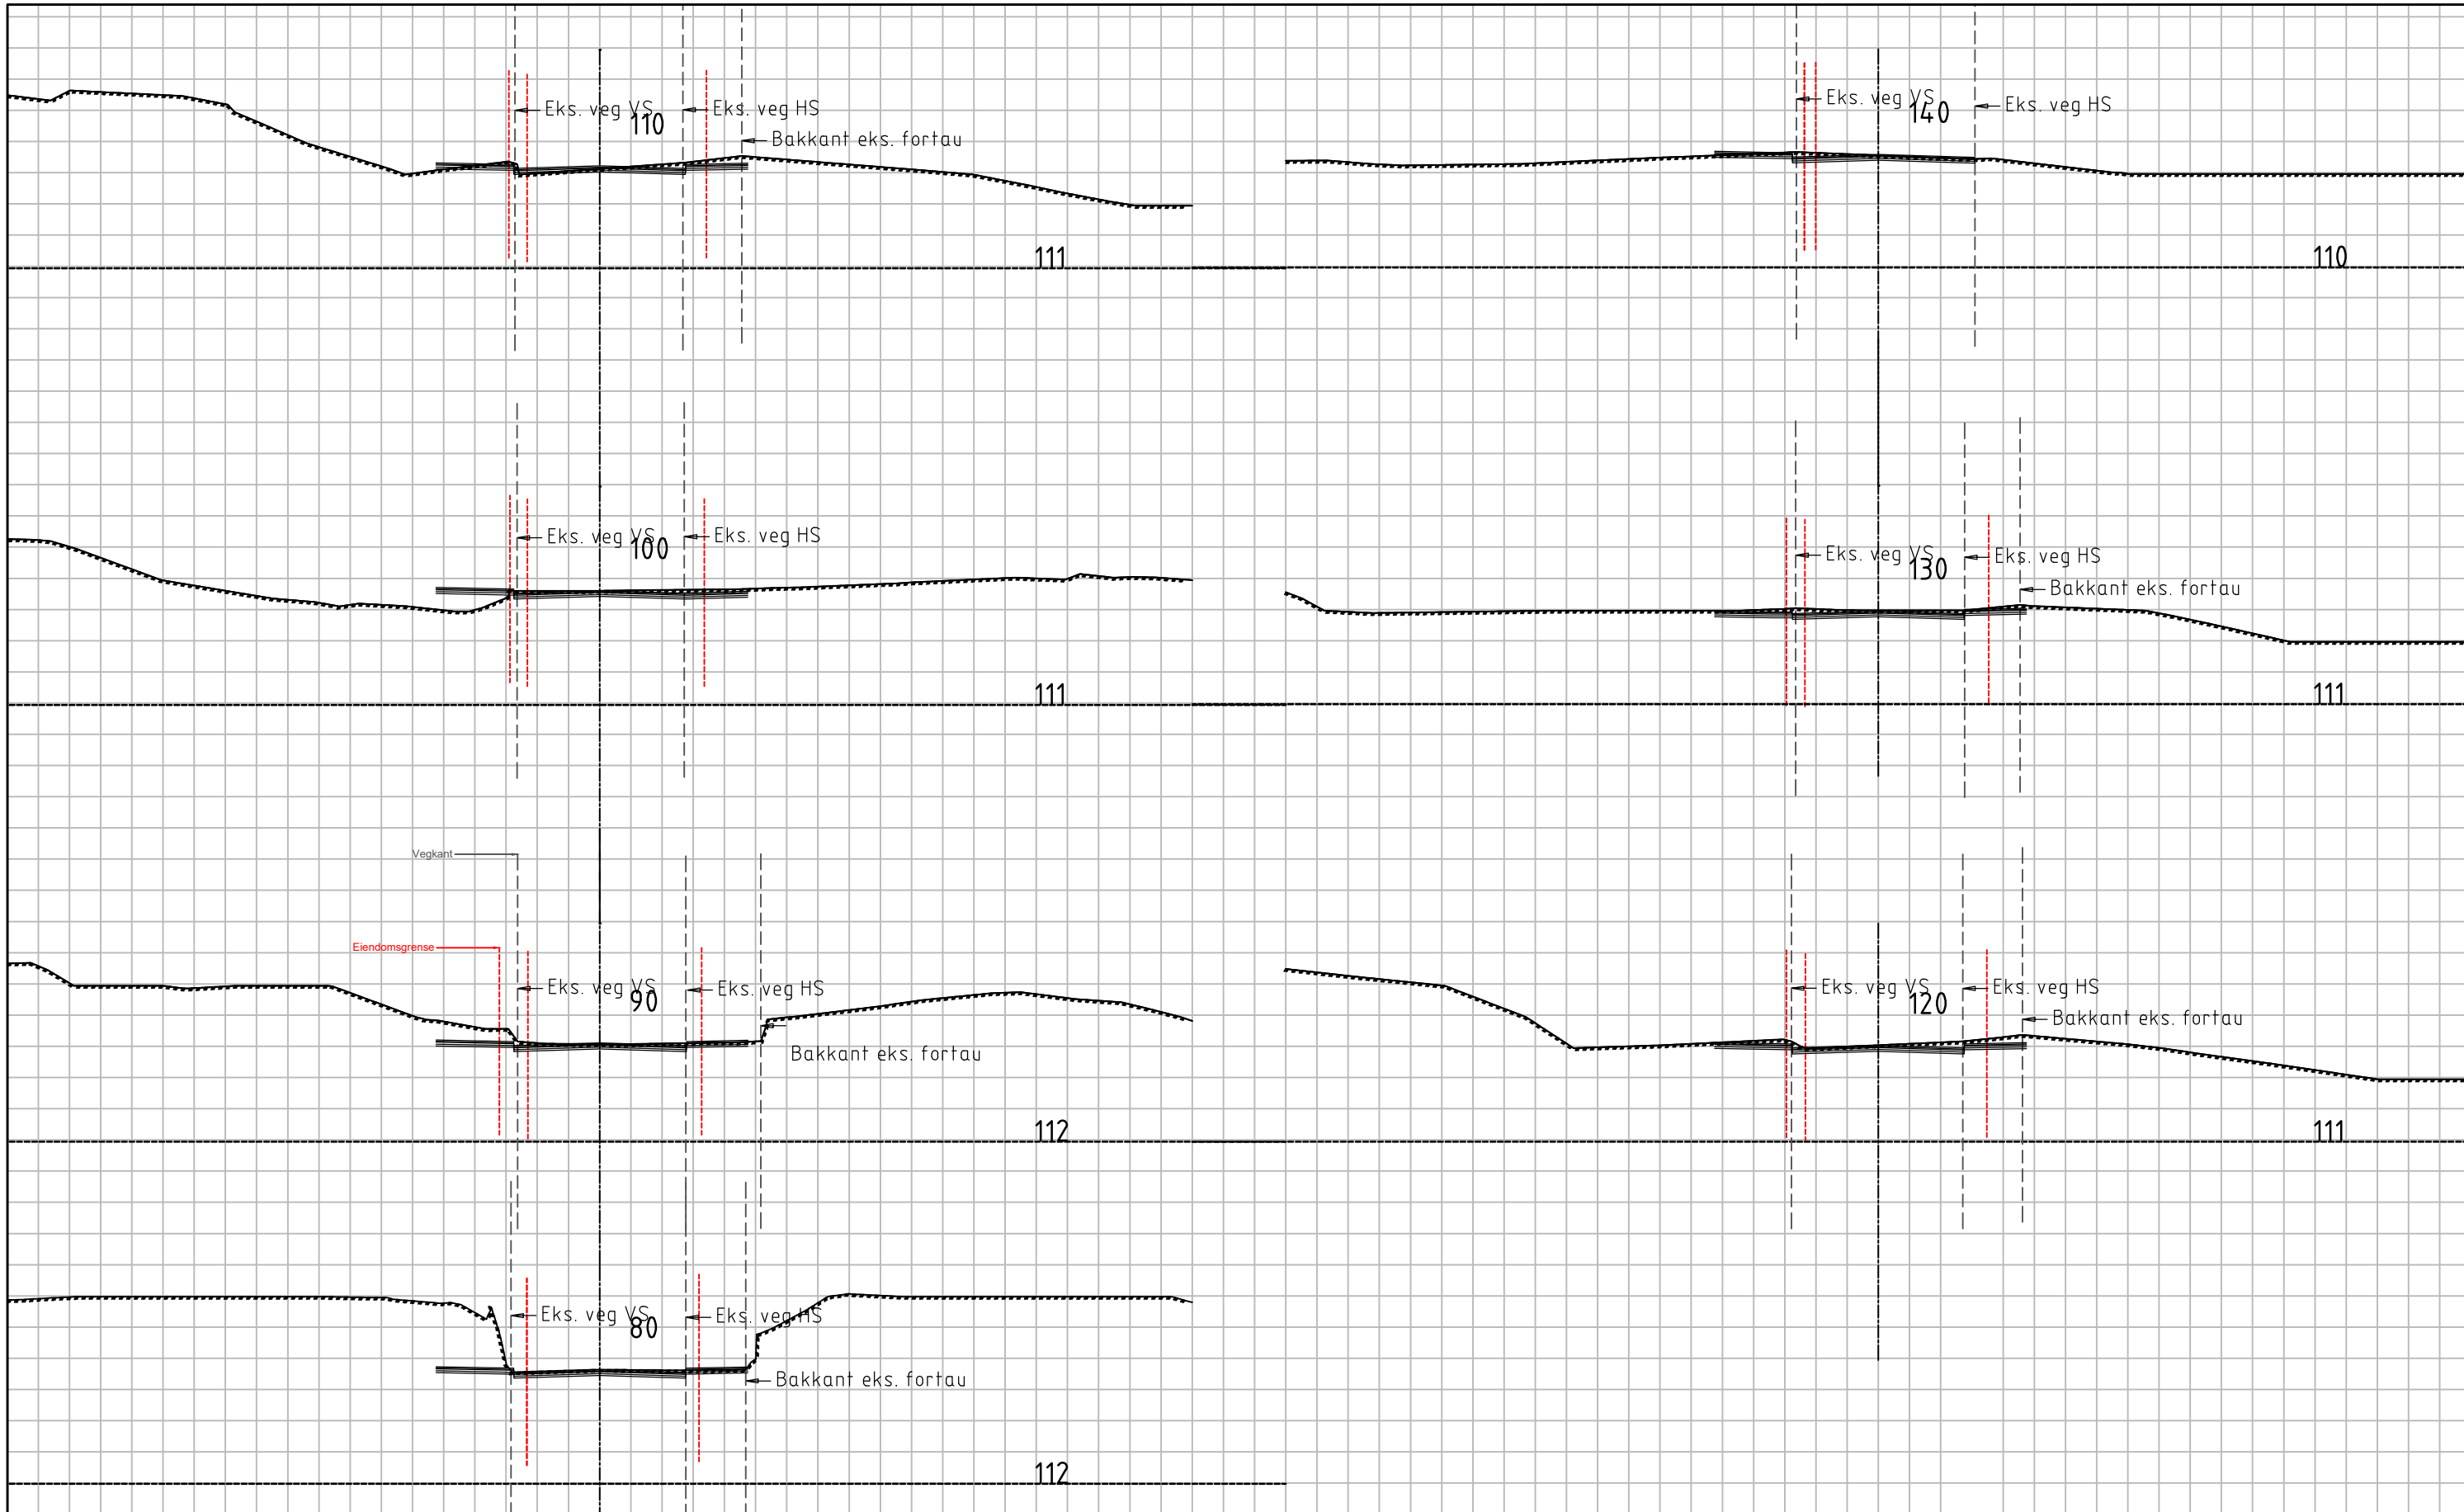

Rev	Revisjonen gjelder	Utført	Kontr.	Godkjent	Dato
Prosjektnavn: Natlandsveien 150		Tegningsdato		28.03.2025	
Oppdragsgiver: Natlandsveien 150 AS		Prosjektleder		LH	
Kolstibotn		Prosjektnummer		120106	
Tverrprofil 80-140		Målestokk		1:200	
		Koordinatsystem		UTM32	
		Vertikalsystem		NN2000	
		Arkformat		A3	
		Statuskode			
		Fagkode		Y	
		Tegningstatus		Planforslag	
		Revisjon			
Utført av	Kontrollert av	Godkjent av	Tegningsnr	U002	
NONVA					