
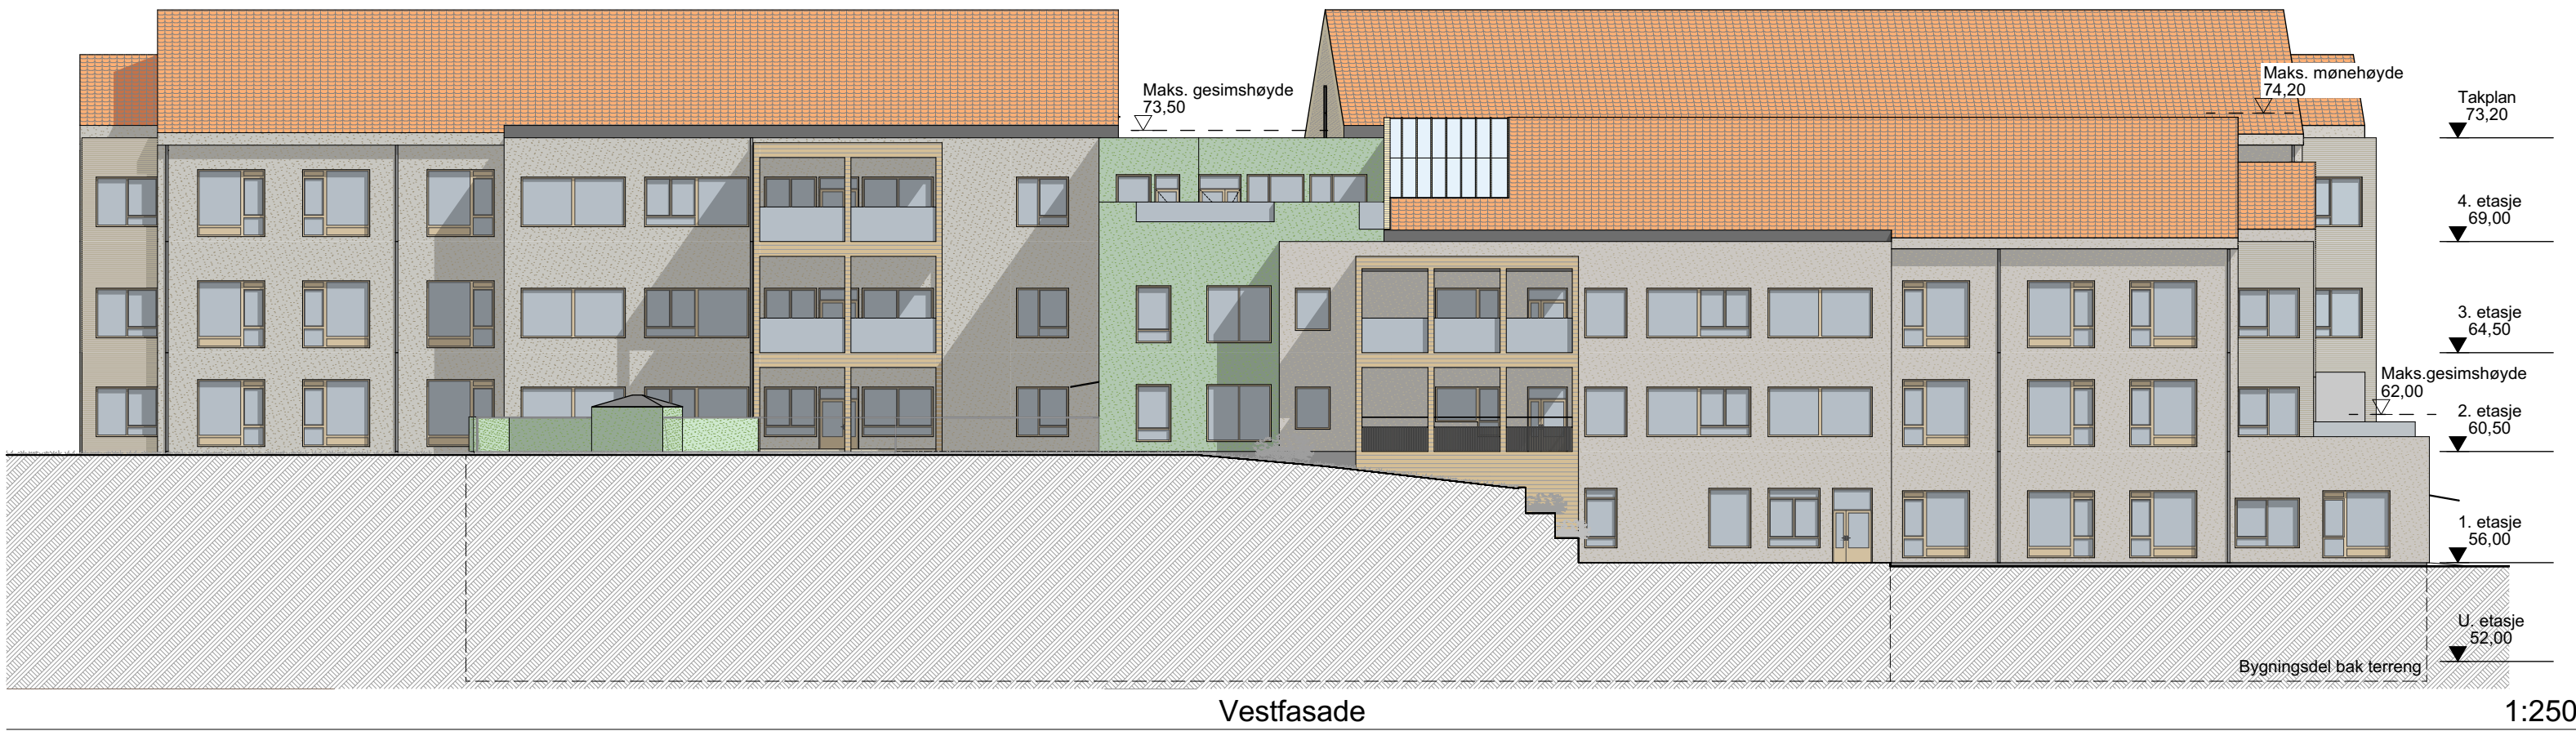
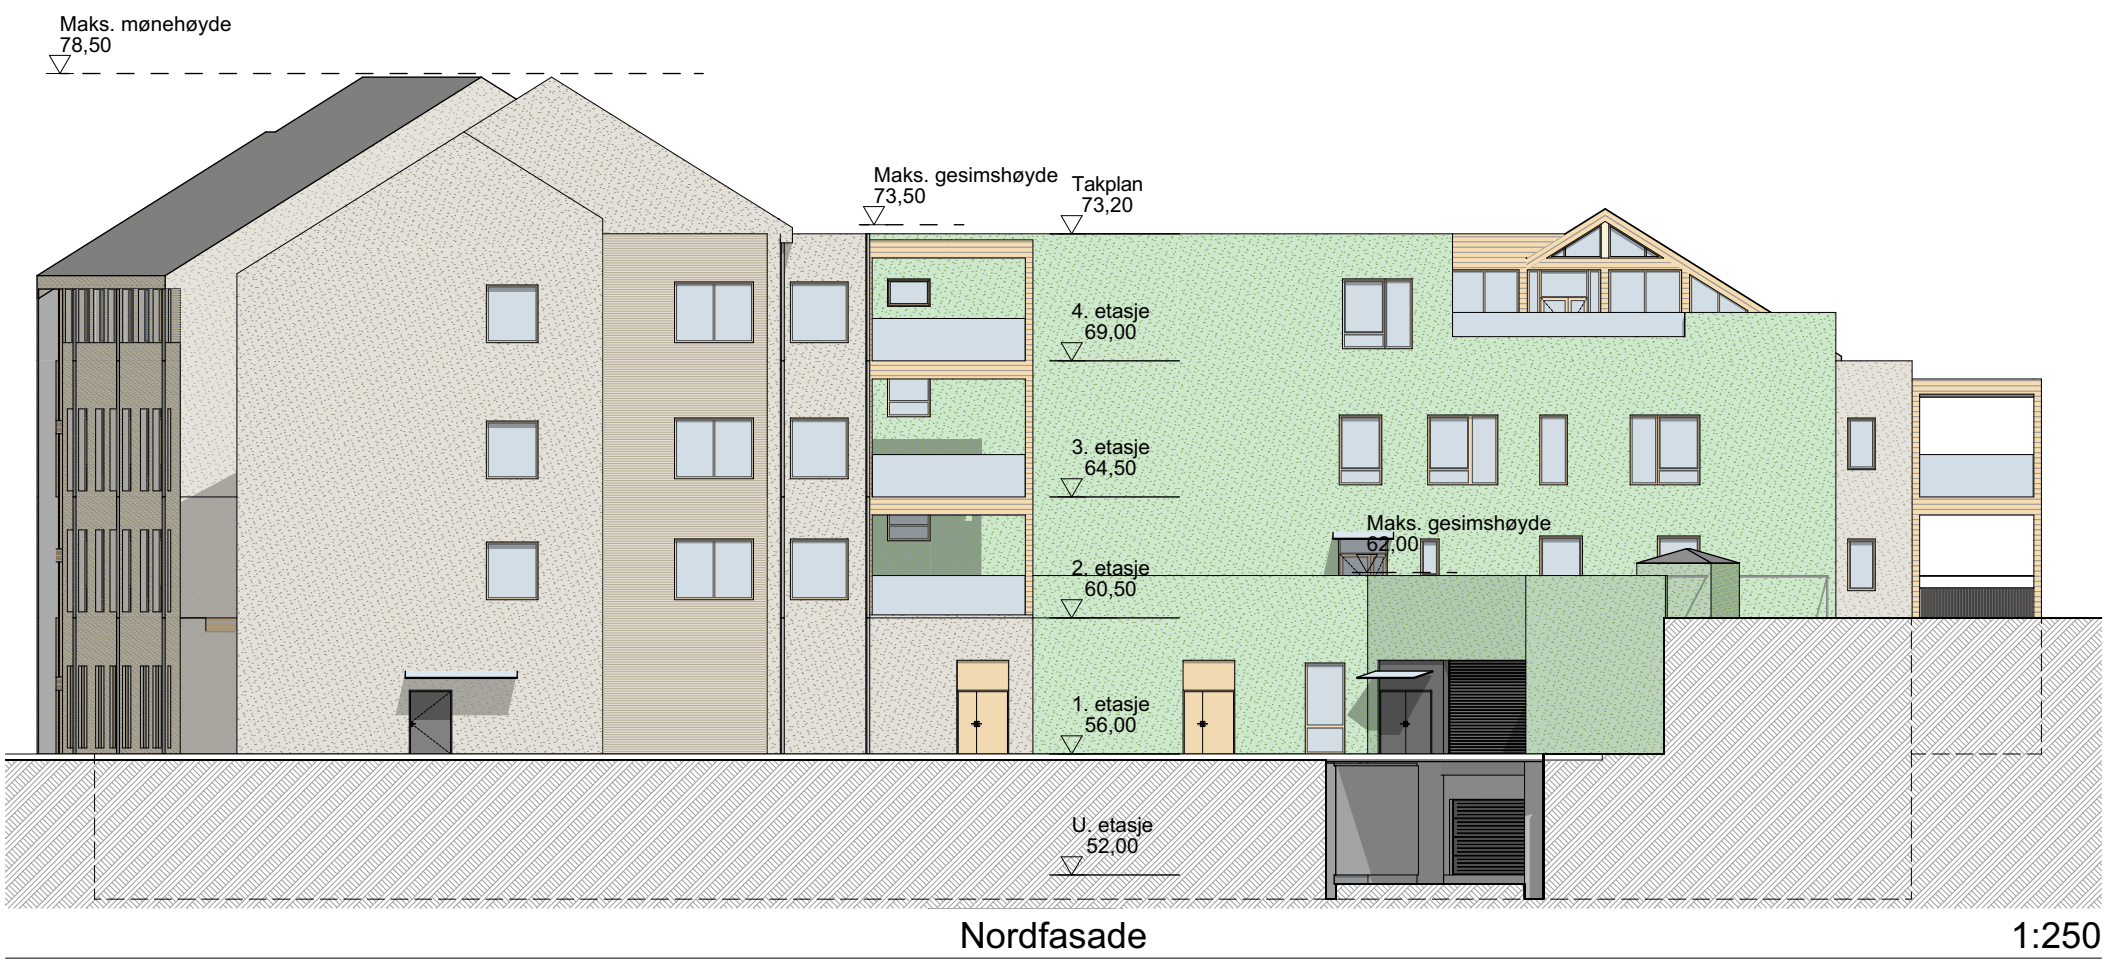


Bygningsmessige konstruksjoner og tekniske installasjoner fremkommer på dokumenter fra rådgivere.

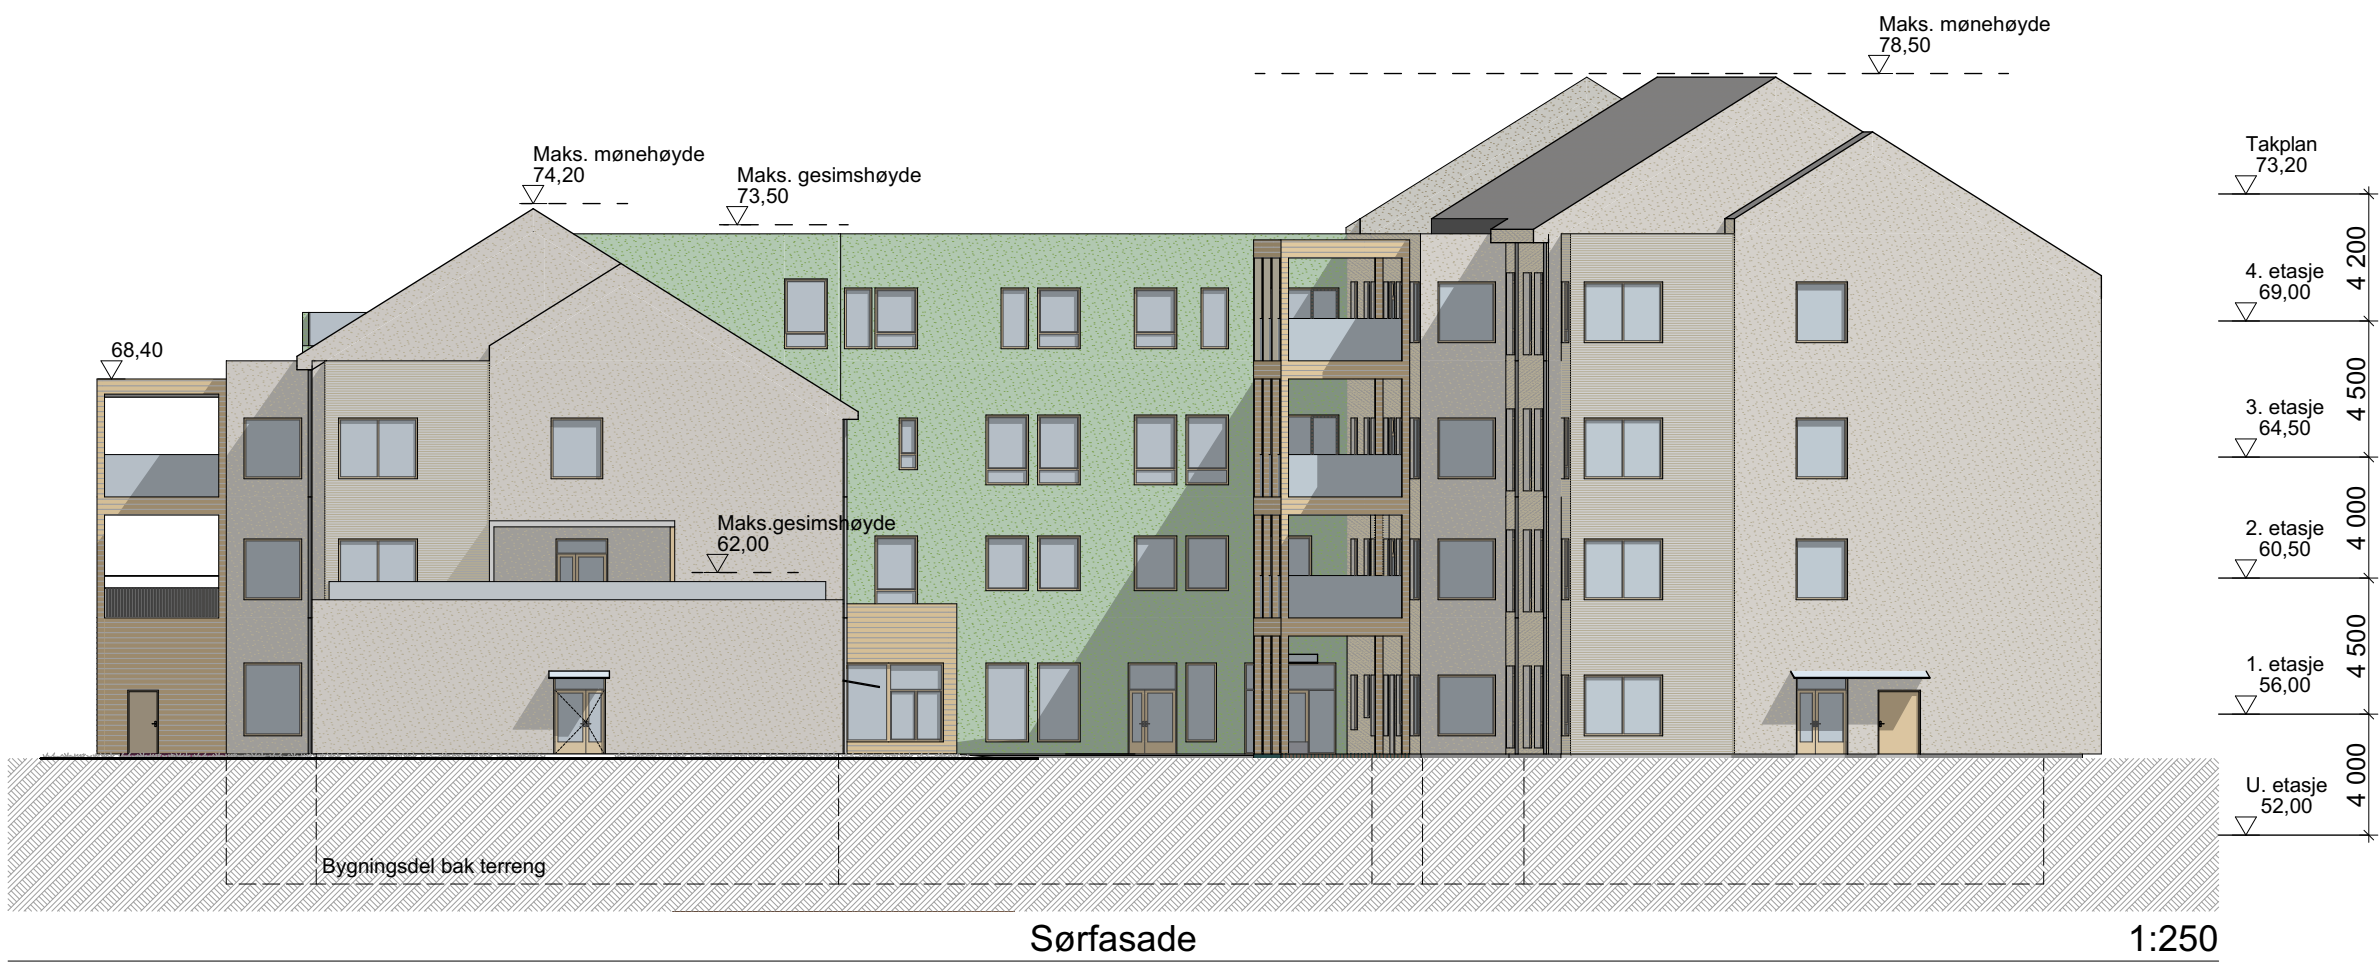

- Takstein
- Pusset eller slemmet murfasade
- Pusset murfasade; puss med struktur
- Trekledning
- Glass

B	09.10.25	Endring av vinduer i beboerrom, gesims over balkonger samt fasadefarger.	KB,SN,MB	KB	KB
A	05.09.25	Konkurransegrunnlag	KB,SN,MB	KB	KB
Rev.	Dato	Endring nr	Revisjon gjelder	Tegnet av	Kontr.

Fasader Hovedfasader A-3412-01-NN-A-2-45-001 Indeks B


Konkurransegrunnlag Status

Bergen kommune, Etat for utbygging

Entreprenør

Prosjektnummer / Prosjektnavn

Fageråshjemmet

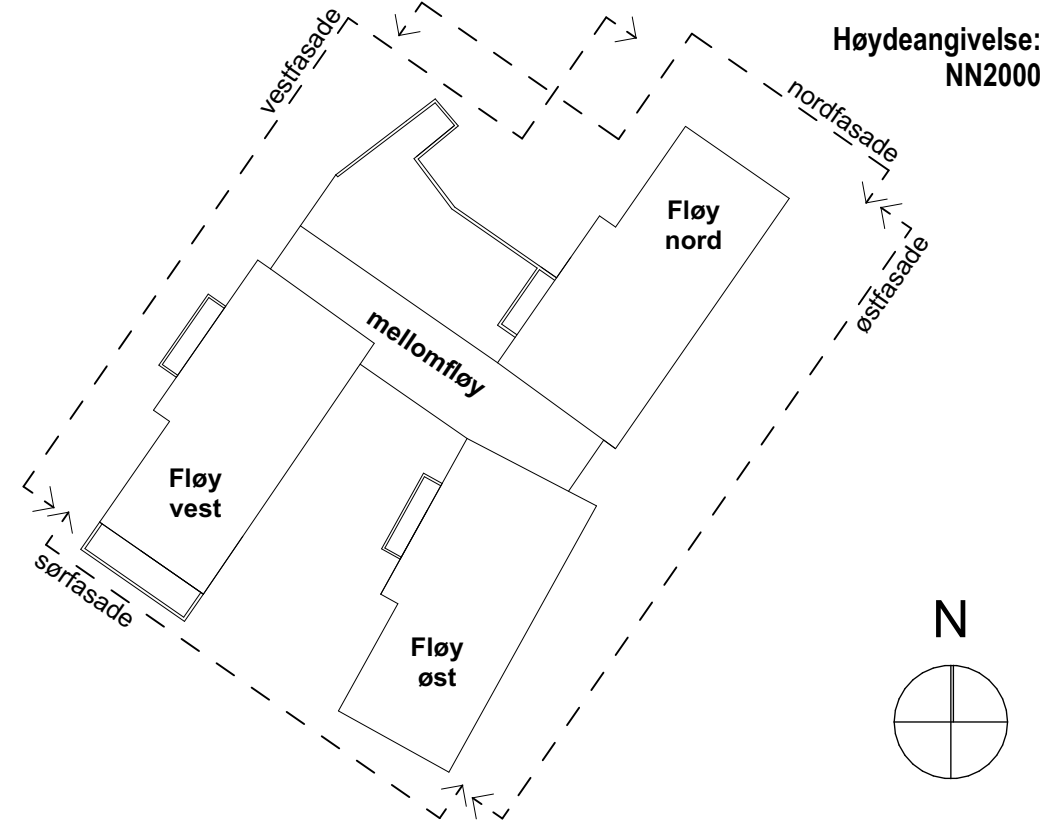

Grunnlagstegning / Indeks:

LINK ARKITEKTUR

Team Bergen
Draggskallmenningen 10/12
5003 Bergen
Telefon: +47 55 57 34 00
E-post: bergen@linkarkitektur.no
Org.nr.: 975999726

Fasader Hovedfasader Tegn.nr.: 3412-01-NN-A-2-45-001

Mål: 1:250 Tegnet: MB Godkj.: KB
Dato: 09.10.2025 Kontr.: KB Ansv.: Link Arkitektur AS Indeks B

0 5 10 m