



- Typar kunst:
- 1 - integrert kunst
 - 2 - tekstil/keramikk, ulike materialer (veggfast)
 - 3 - grafikk, maleri, foto o.a (veggfast)
 - 4 - foliering på glass
 - 5 - løskunst (innkjøpt, gaver o.a.)

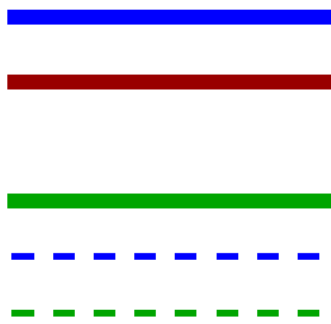

Bygningsmessige konstruksjoner og tekniske installasjoner
dokumenter fra rådgivere.

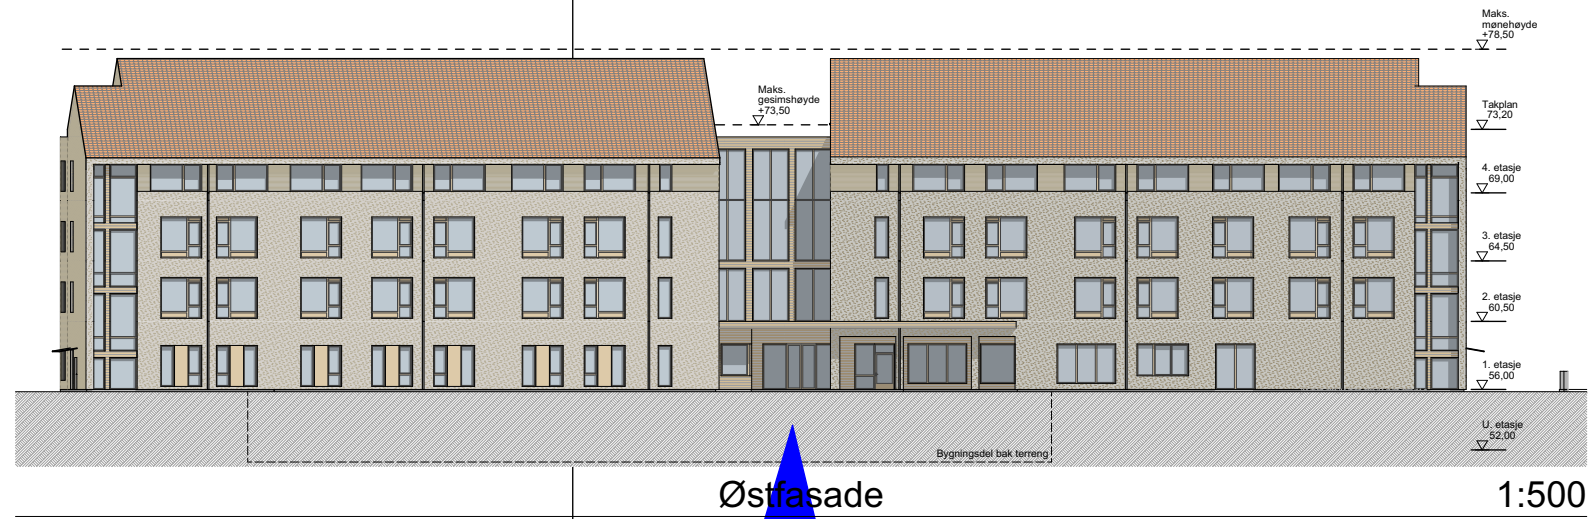

A	05.09.25		Konkurransegrunnlag					KB, SN, MB	KB	KB	
Rev.	Dato	Endring nr	Revisjon gjelder					Tegnet av	Kontr.	Godkj.	


Møbleringsplaner 1:200 A-3412-01-01-I-2-32-001 Indeks A
Møbleringsplan 1. etasje

Konkurransegrunnlag

Tiltakshaver
Bergen kommune, Etat for utbygging

Entreprenør
-

Prosjektnummer / Prosjektnavn
Fageråshjemmet

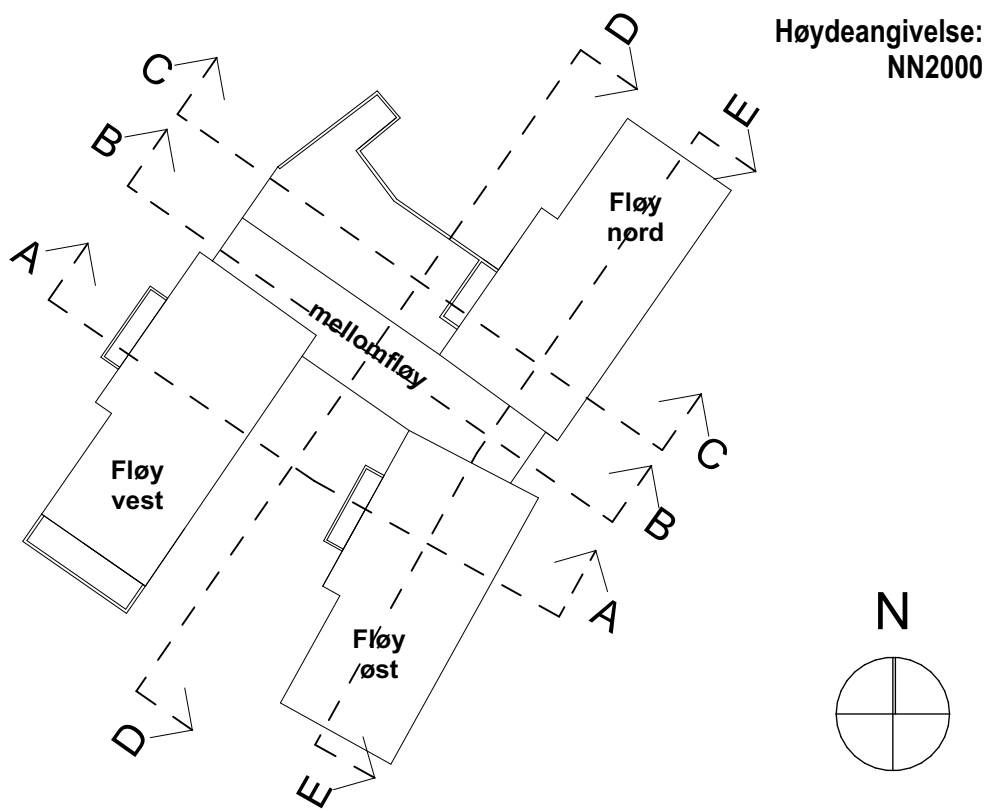

Grunnlagstegning / Indeks:

LINK ARKITEKTUR Team Bergen Dreggskallmenningen 10/12 5003 Bergen Telefon: +47 55 57 34 00 E-post: bergen@linkarkitektur.no Org.nr.: 975999726

Møbleringsplaner 1:200 Tegn.nr.: 3412-01-01-I-2-32-001
Møbleringsplan 1. etasje

Mål: 1:200, 1:500 Tegnet: MCK, MB, SF Godkj.: KB
Dato: 17.12.2025 Kontr.: KB Ansv.: Link Arkitektur AS

Konf. LARK utomhusplan

0 5 10 m