


# Vertikalnivå utstrekning

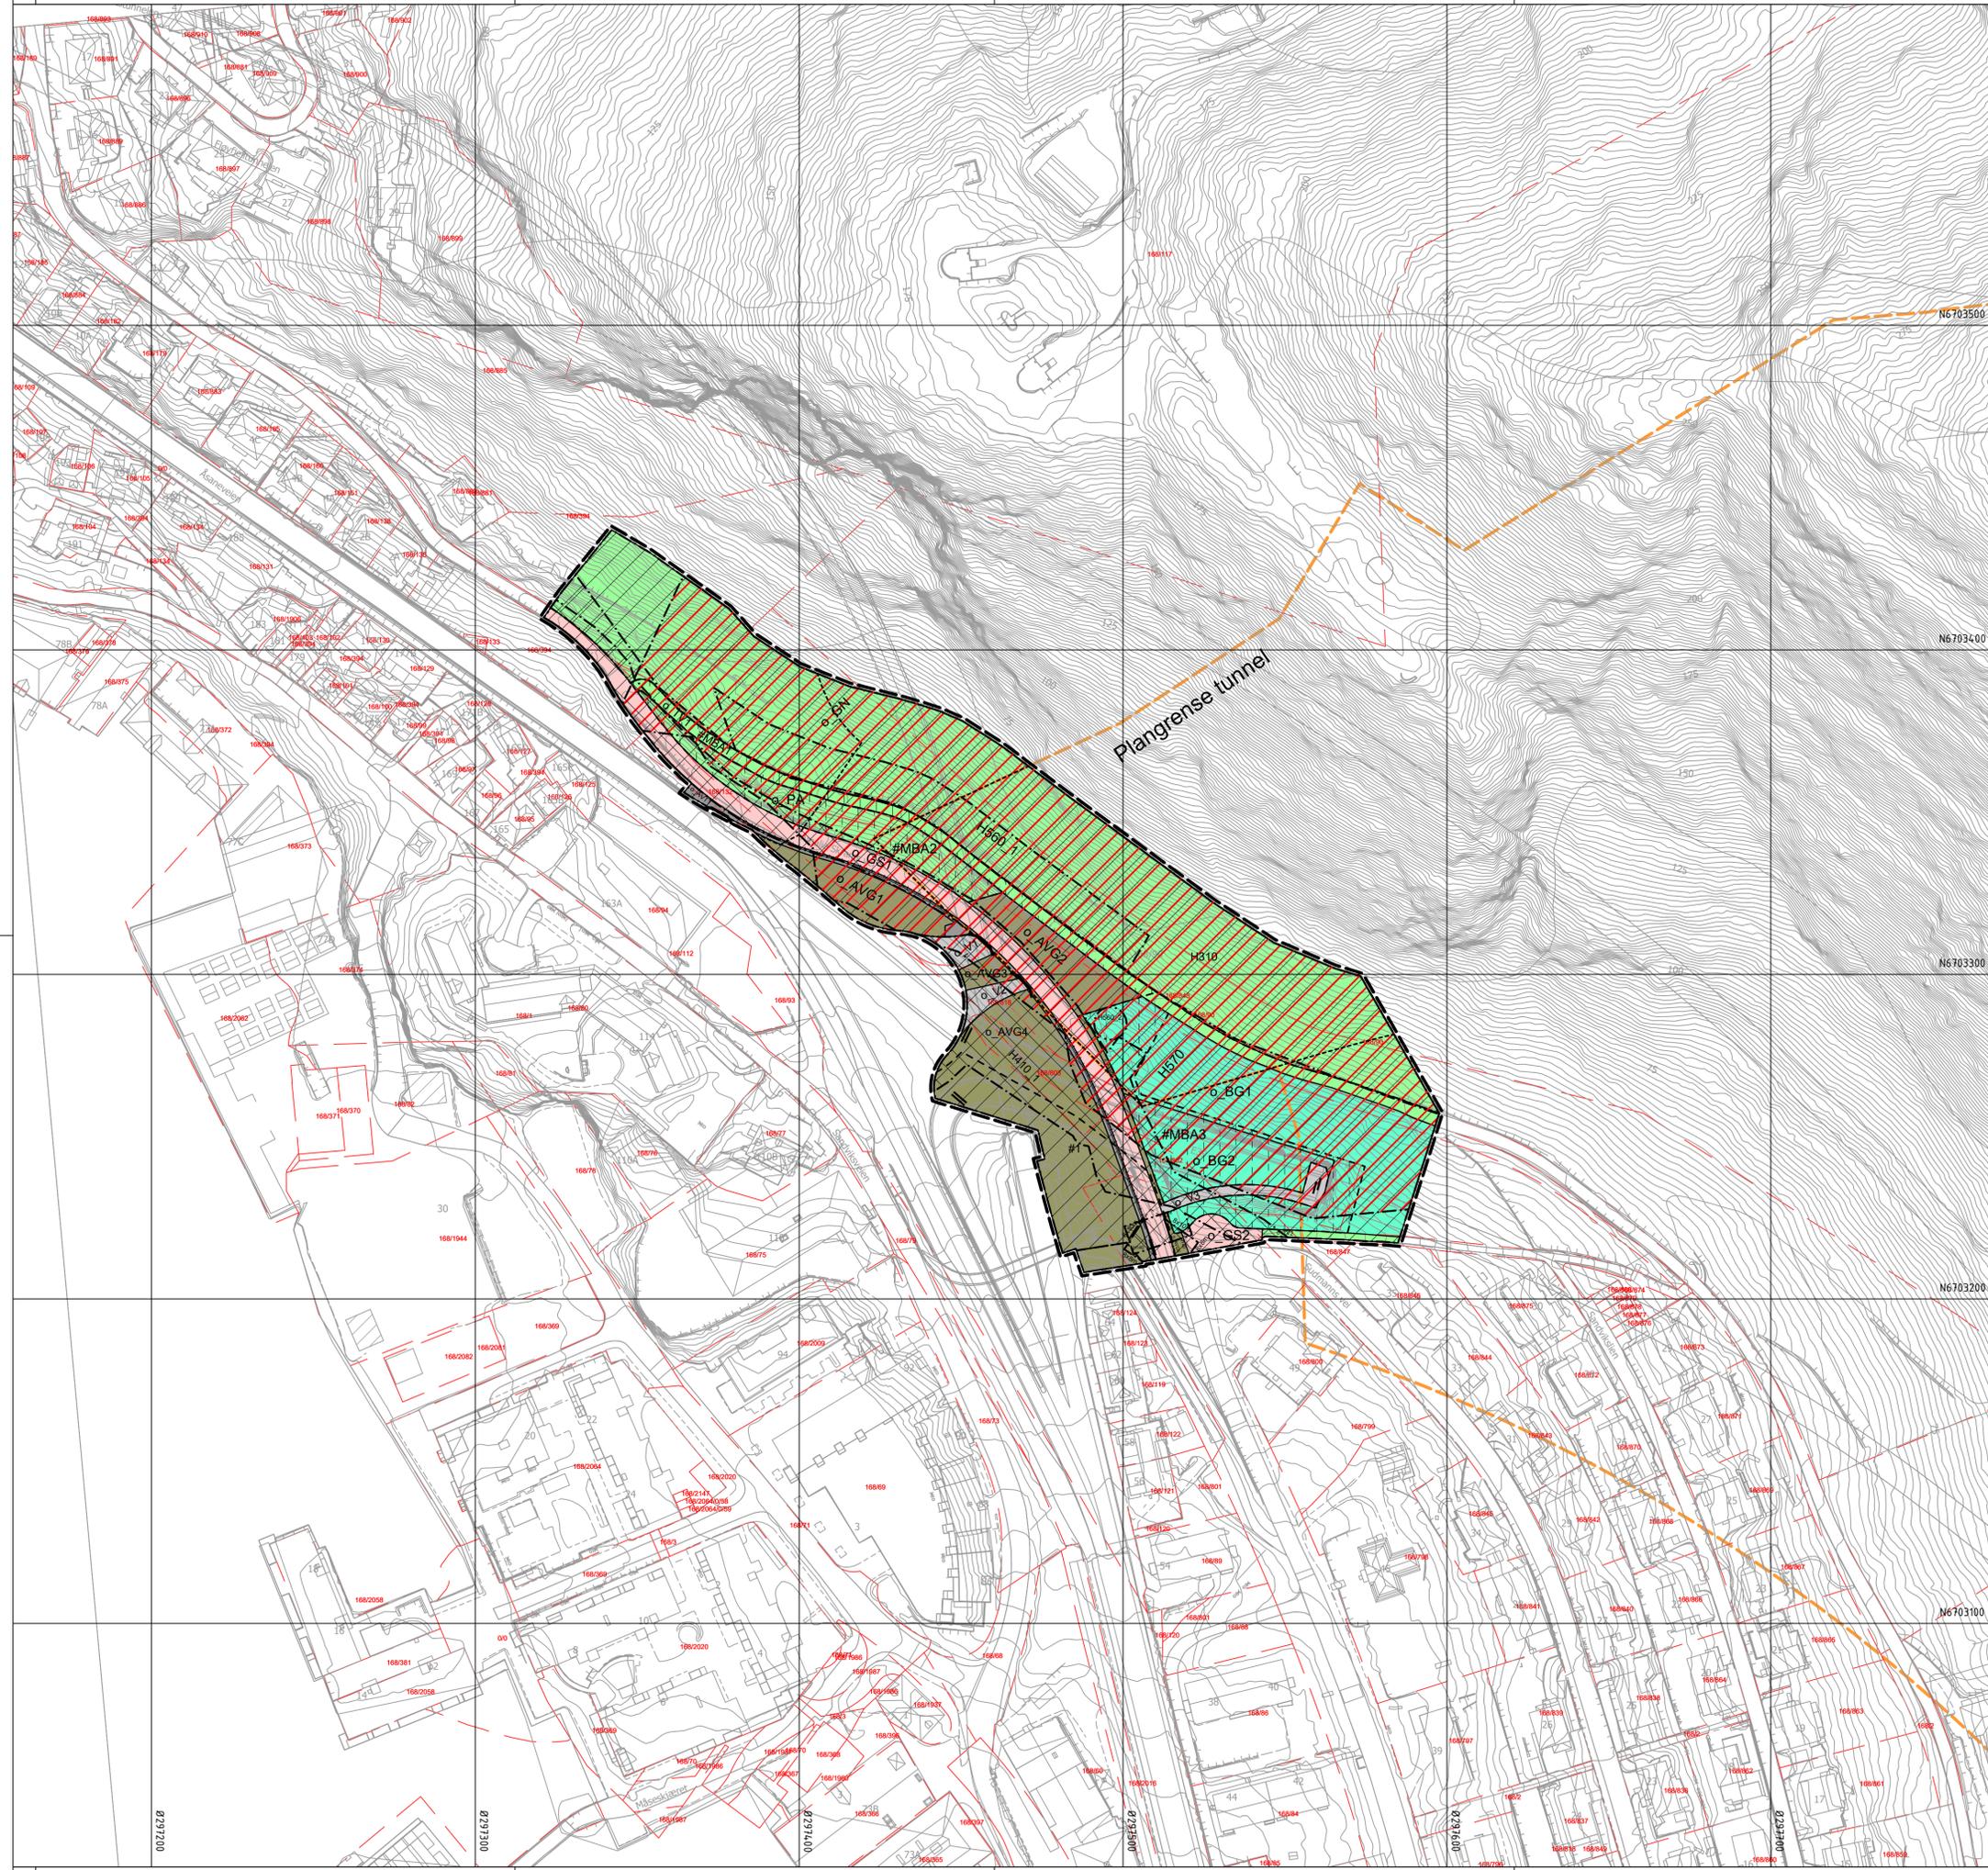

- Vertikalnivå 1 = under grunnen/tunnel
- - - Vertikalnivå 2 = på grunnen/vannoverflate



Tegnforklaring SOSI ver. 4.5.2 Plankart 1 av 2

**AREALFORMAL (PBL § 12-5)**

**§12-5. Nr. 2 - Samferdselsanlegg og teknisk infrastruktur**

- V Veg (2010)
- GS Gang-sykkelveg (2015)
- AVT Annen veggrunn - tekniske anlegg (2018)
- AVG Annen veggrunn - grantareal (2019)

**§12-5. Nr. 3 - Grønnstruktur**

- BG Blå/grønnstruktur (3002)
- GN Naturområde (3020)
- TV Turveg (3031)
- PA Park (3050)

**Hensynssoner (§12-6 JF. §11-8a)**

- H140 Frisikt (140)
- H210 Ras- og skredfare (310)

**Hensynssoner (§12-6 JF. §11-8b)**

- H410 Krav vedrørende infrastruktur (410)

**Hensynssoner (§12-6 JF. §11-8c)**

- H530 Hensyn friluftsliv (530)
- H560 Bevaring naturmiljø (560)
- H570 Bevaring kulturmiljø (570)

**§12-7 - Bestemmelsesråder**

- Vilkår for bruk av arealer, bygninger og anlegg (2)
- #MBA Midlertidig bygge- og anleggsområde

**Linjesymbol**

- Illustrasjon av planens begrensning (vist 1 m utenfor juridisk plangrense. RpGrense sammenfaller med RpFormålsgrense)
- Formålsgrense
- Bestemmelsegrense
- Midlertidig bygge- og anleggsgrense
- Hensynssonegrense
- Frisiktlinje (1222)
- Regulert støttemur (1228)
- Bru (1252)
- Tunnel (1254)

**Punktsymboler**

- Vestgenging/fysisisk sperre (1231)
- Stenging av avkjørsel (1241)
- Brukar (1251)
- Tunnelåpning (1253)

**REG.EIERFORM (PBL §12-7 nr. 14)**

- O Offentlig arealformål

**BASISKART**

- Eiendomsgrense
- Eksisterende bebyggelse
- Godkjent tiltak

Geodetisk grunnlag: UTM32\_Euref 89  
Geodetisk høydegrunnlag: NN2000  
Siste uttaksdato basiskart: 03.12.2025  
Ekkvidians: 1m  
Kartmålestokk: 1:1000 ved arkformat A1

Reguleringsplan, detaljregulering for:  
jfr. plan- og bygningsloven (pbl) §12

**Bergenhus.**  
**E39 Fløyfjelltunnelen - tunnelramper i Sandviken**  
**Nasjonal arealplan-ID 4601\_71870000**

Vertikalnivå 2

Saksbehandling ifølge plan- og bygningsloven			
Saksgang	Dato	Plankart datert	Bestemmelser datert
Planoppstart kunningjort	09.08.2025		
Beslutning, offentlig ettersyn	dd.mm.åååå	dd.mm.åååå	dd.mm.åååå
Offentlig ettersyn, fra - til	dd.mm.åååå - dd.mm.åååå	dd.mm.åååå	dd.mm.åååå
Bystyrets vedtak	dd.mm.åååå	dd.mm.åååå	dd.mm.åååå
Planvedtak kunningjort	dd.mm.åååå	dd.mm.åååå	dd.mm.åååå
Forslagsstiller	Utarbeidd av:	Saksnummer:	202512912
Statens vegvesen		Siste revisjonsdato plankart:	05.12.2025
Norconsult			

Det bekreftes at plankartet er i samsvar med bystyrets vedtak: