


X:\noroppdrag\Bergen\52500558\BIM\landskap\Modell\52500558_landskap\plan_2D\plan_1_Koter_reduisert_bsz_elendomsgrenser_DS2_bygninger_grunntilatakt_og_vann_DS2_kart_T_Geom1

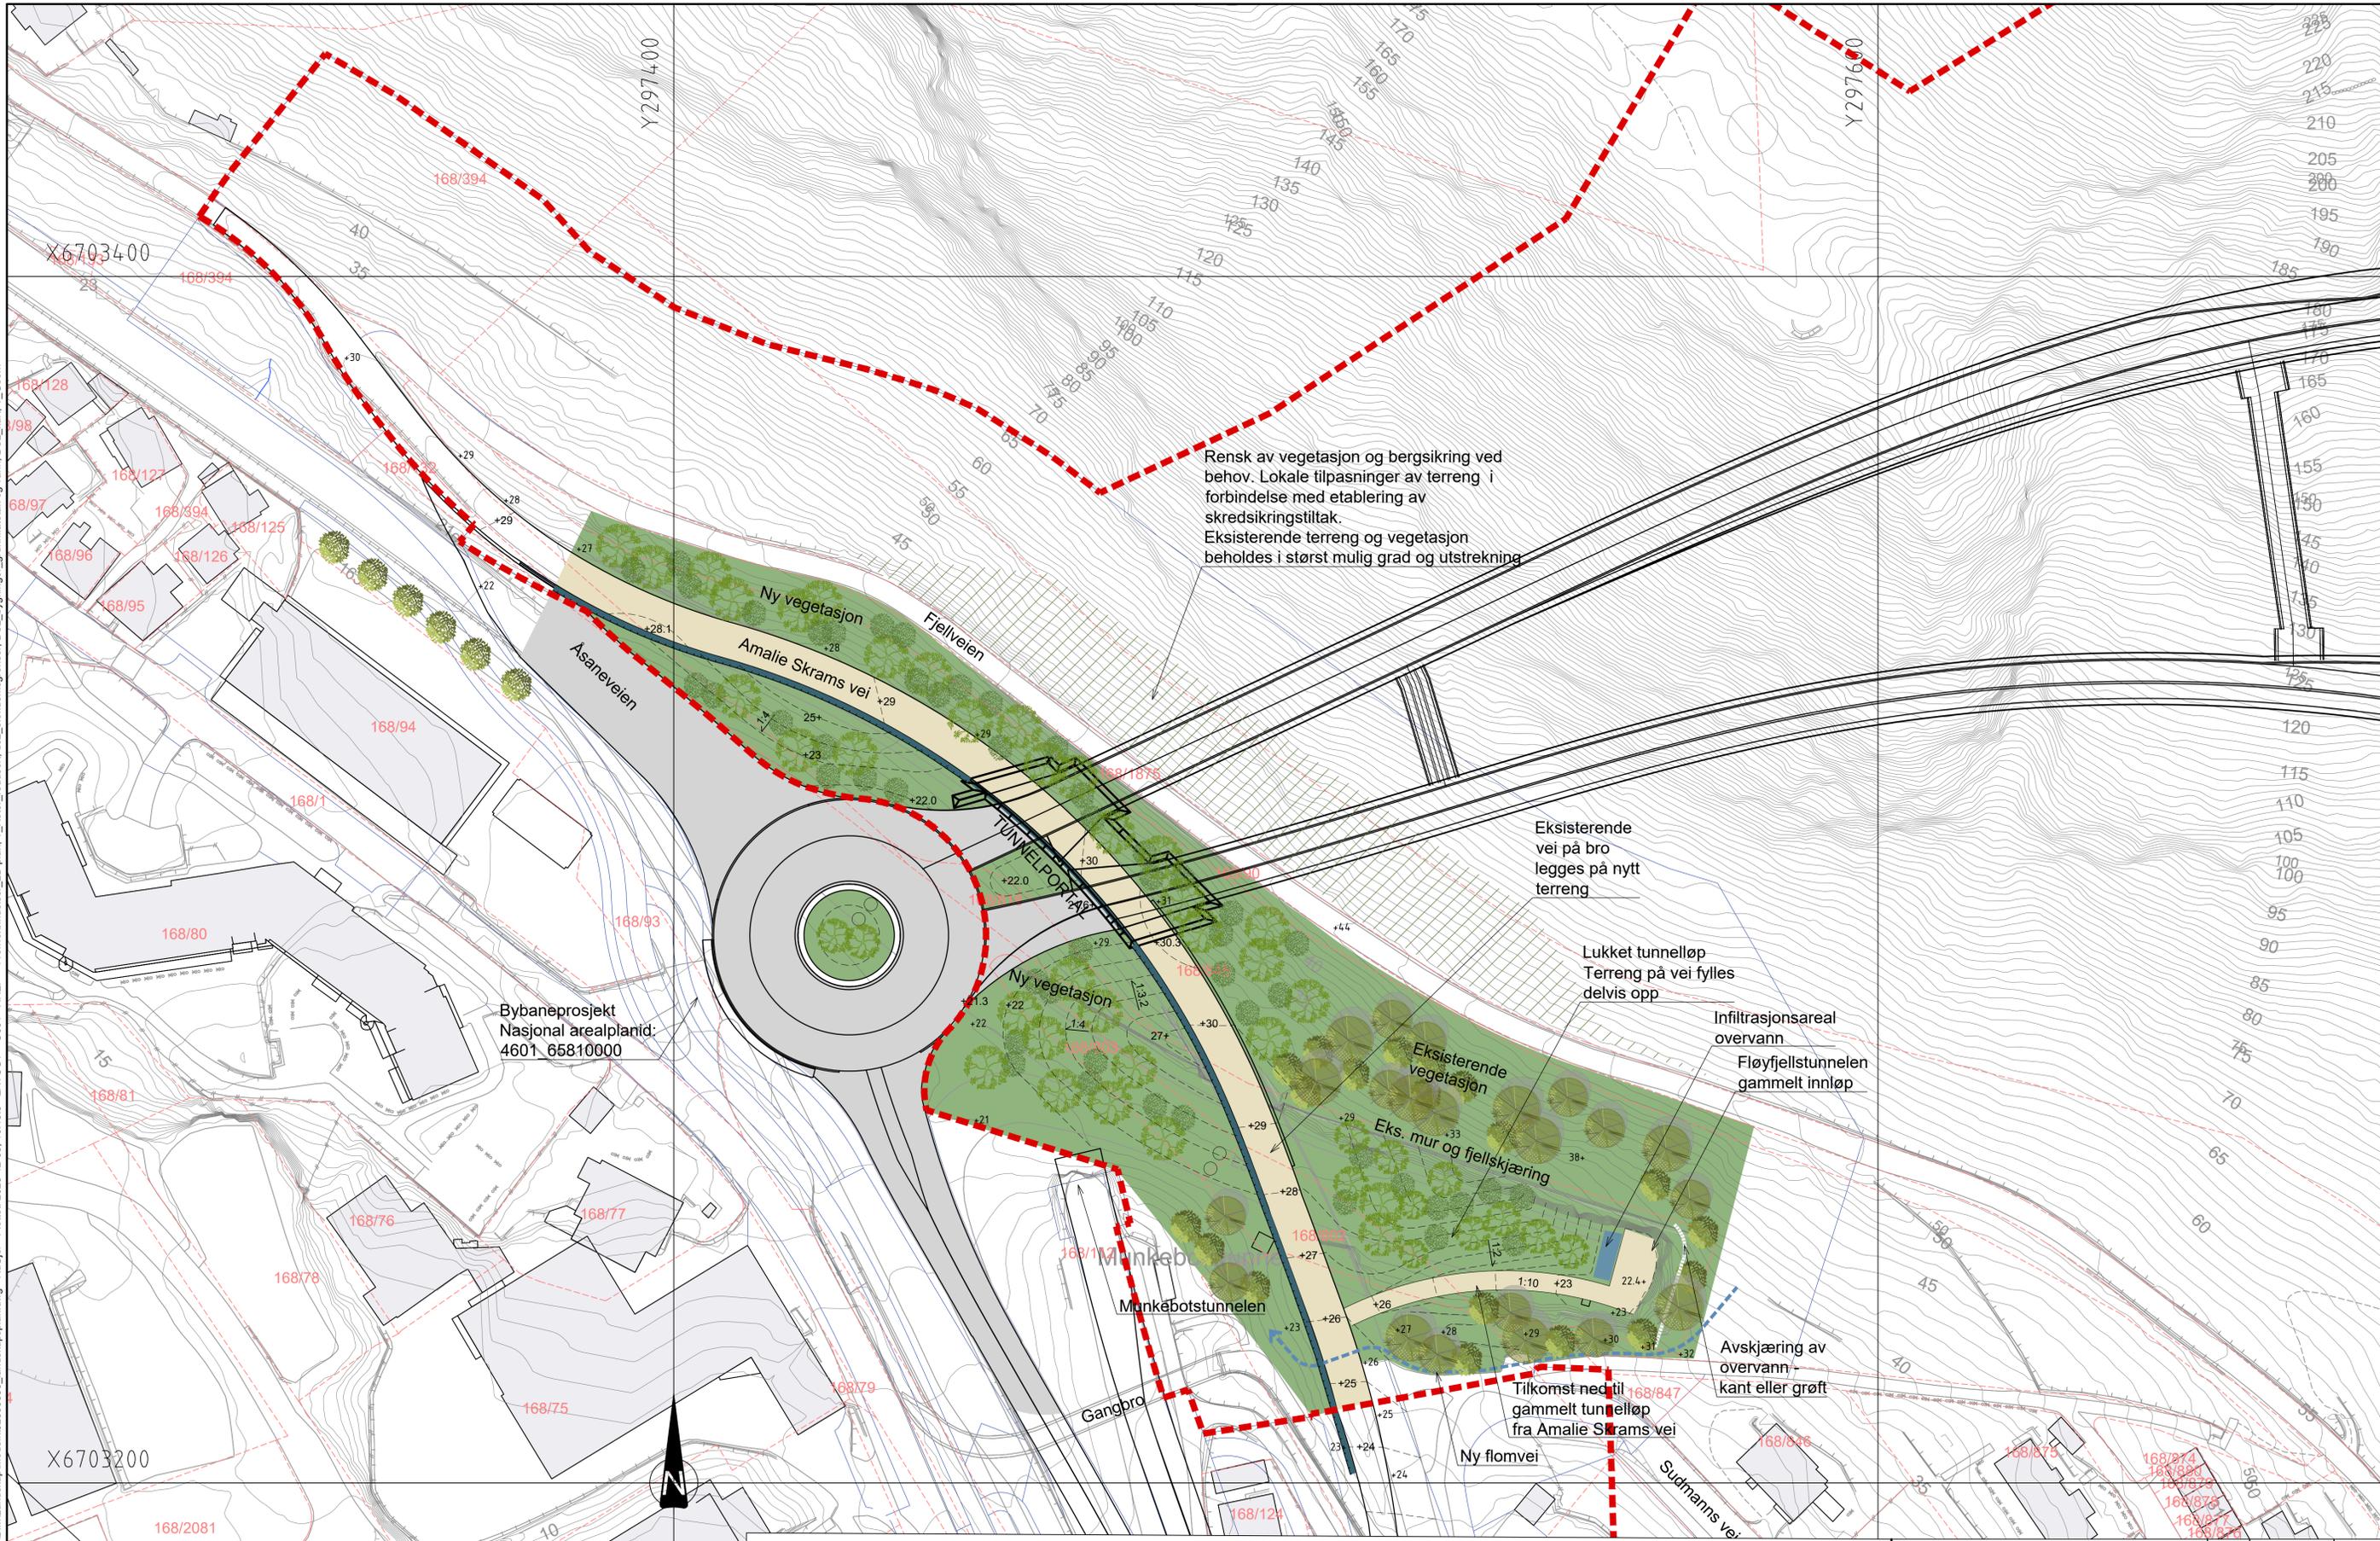

Bybaneprojekt
 Nasjonal arealplanid:
 4601_65810000

- Plangrense regulering
- Eiendomsgrense
- Linjer fra regulering bybane
- Eksisterende vegetasjon
- Nytt grønt areal
- Terrangstøttetur
- Eksisterende koter
- Nye koter
- + Eksisterende høyder
- + Nye høyder
- Ny flomveg
- Infiltrasjonsareal overvann

		Tegningsdato 2025-12-05	
E39 Fløyfjellstunnelen		Bestiller Jonas Datland	
Landskapsplan - Illustrasjonsplan		Produisert for Utbyggingsområde vest	
Sandviken		Produert av Norconsult Norge AS	
Revidert teknisk forprosjekt		Prosjektnummer B12200	
Utarbeidet av EPEik		Prosjektfase nummer B12200b	
Kontrollert av Ruđer		Arkivreferanse 25/117931	
Godkjent av IOV		Målestokk A1-format 1:500	
Konsulentarkiv 52500558		Koordinatsystem EUREF89NTMS/NN200	
		Tegningsnummer 0001	
		Revisjonsboksnavn	