
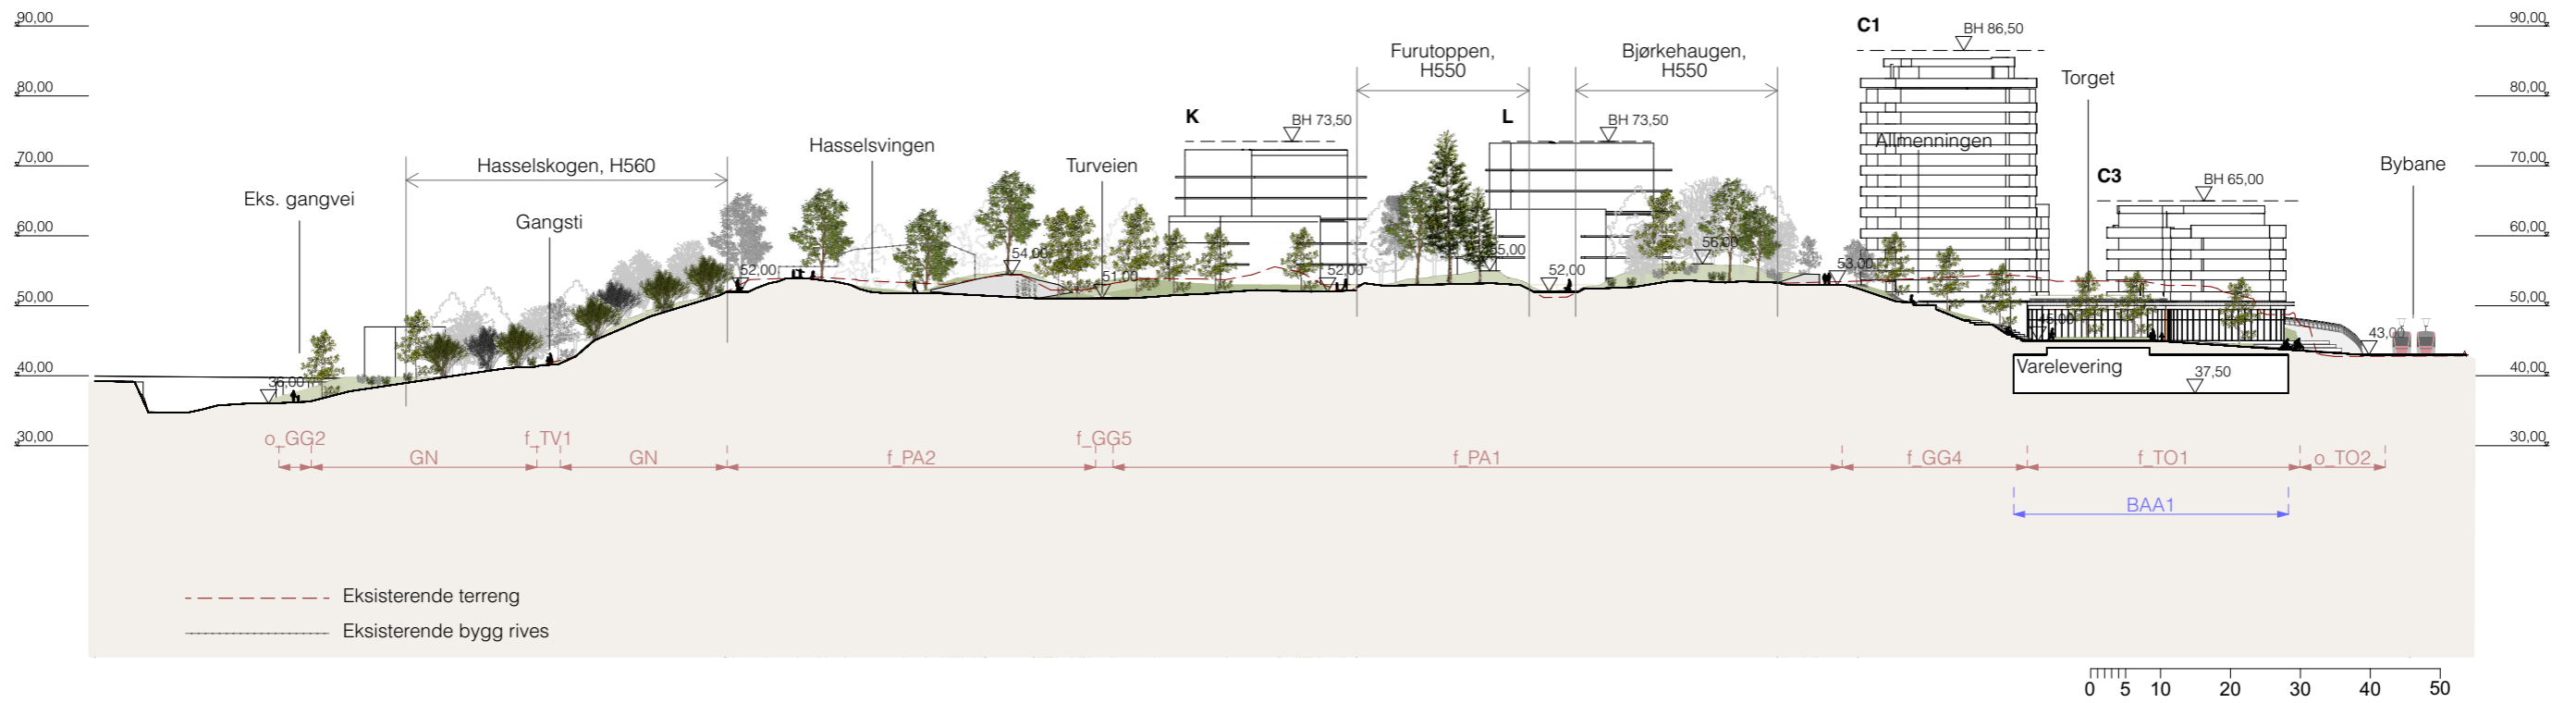


SNITT OG OPPRISS

FANA. GNR 120 BNR 329, Kalgane,
Reguleringsplan
Plan-ID: 4601_70600000
Saksnummer: 2020/28158, PLAN-2022/20659

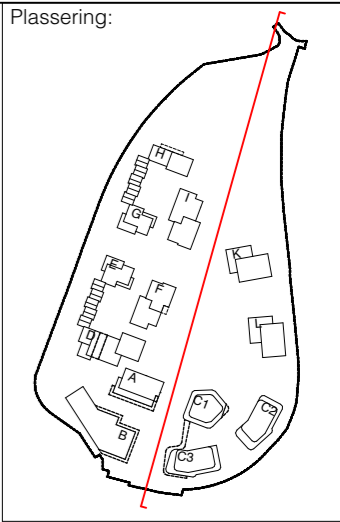

Prosjekt:
Fana. GNR 120 BNR 329, Kalgane

Tiltakshaver:
Lagunen Eiendom AS

ARKITEKTGRUPPEN
CUBUS

HILLE MELBYE
 ARKITEKTER

Tegning
Snitt A

Saks nr.
202028158



Fase:
Detaljregulering

Dato
 18.12.2025

Gnr./Bnr./Festenr.
120/329 m.fl.

Mål:
**1:1000, (A3)
 1:5000**

Tegningsnr.
L30-1

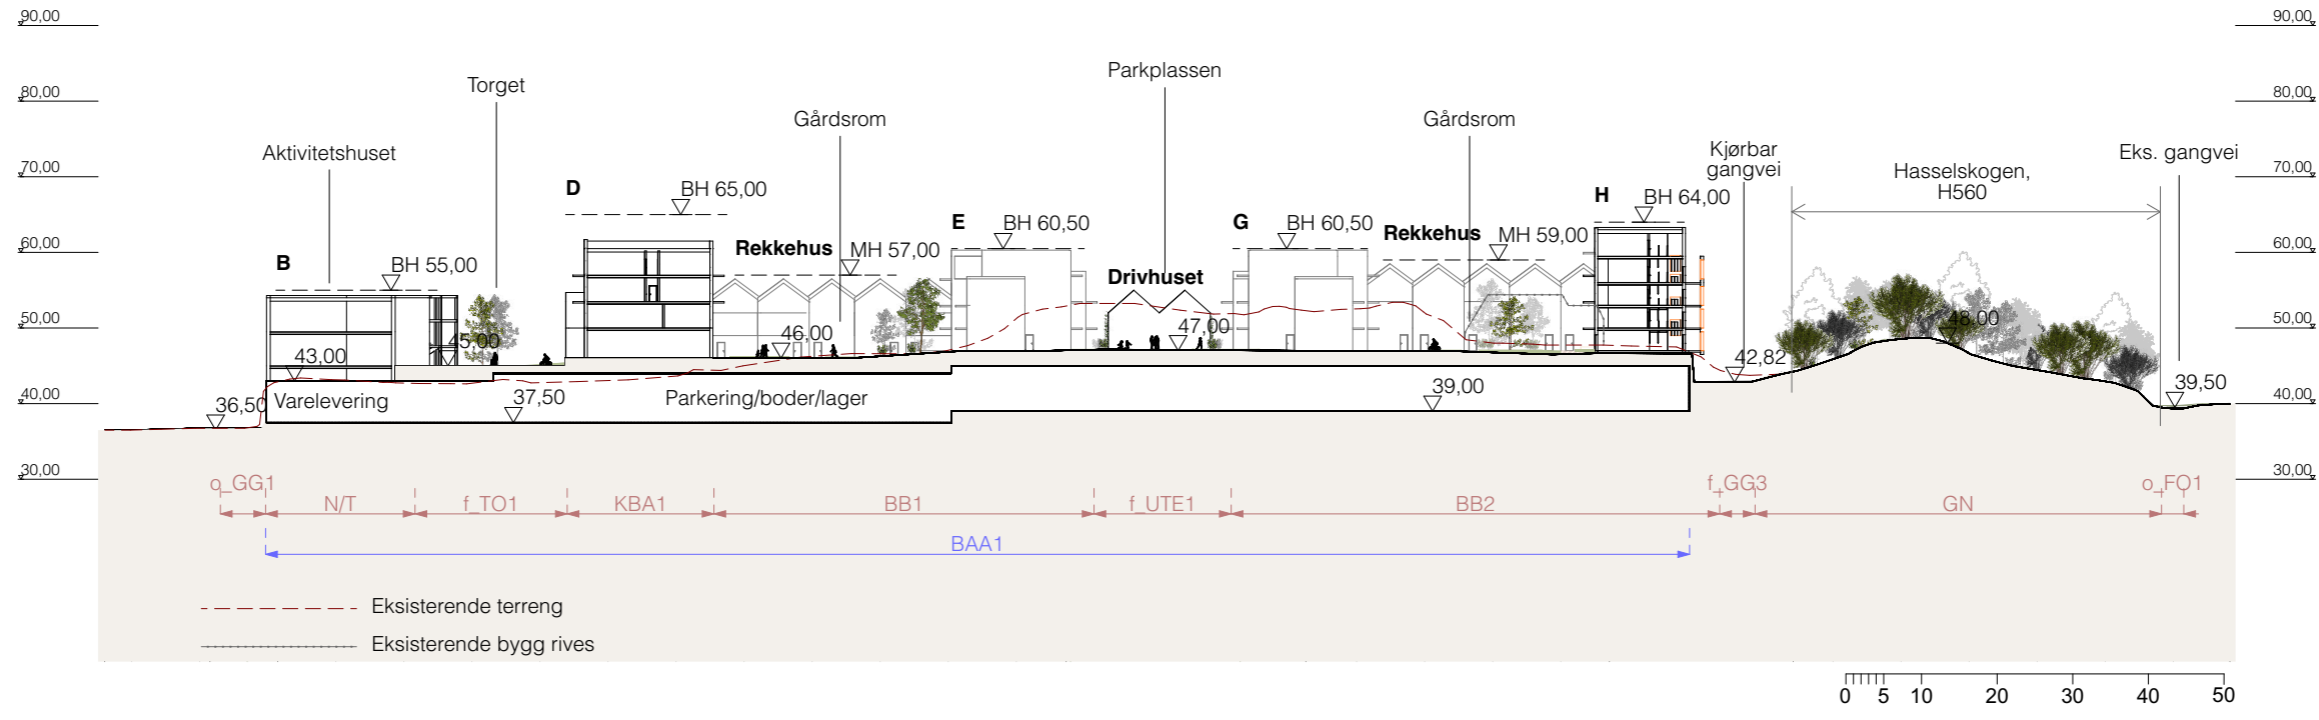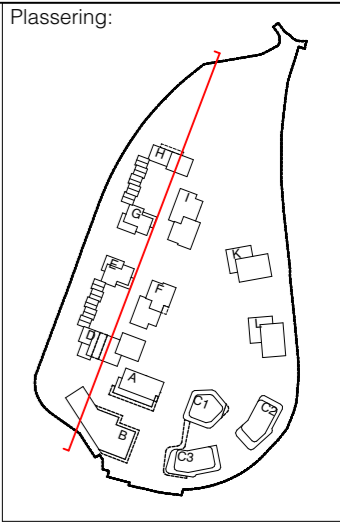

Prosjekt:
Fana. GNR 120 BNR 329, Kalgane

Tiltakshaver:
Lagunen Eiendom AS



Tegning
Snitt B

Saks nr.
202028158



Fase.
Detaljregulering

Dato
 18.12.2025

Gnr./Bnr./Festenr.
120/329 m.fl.

Mål:
**1:1000, (A3)
 1:5000**

Tegningsnr.
L30-2

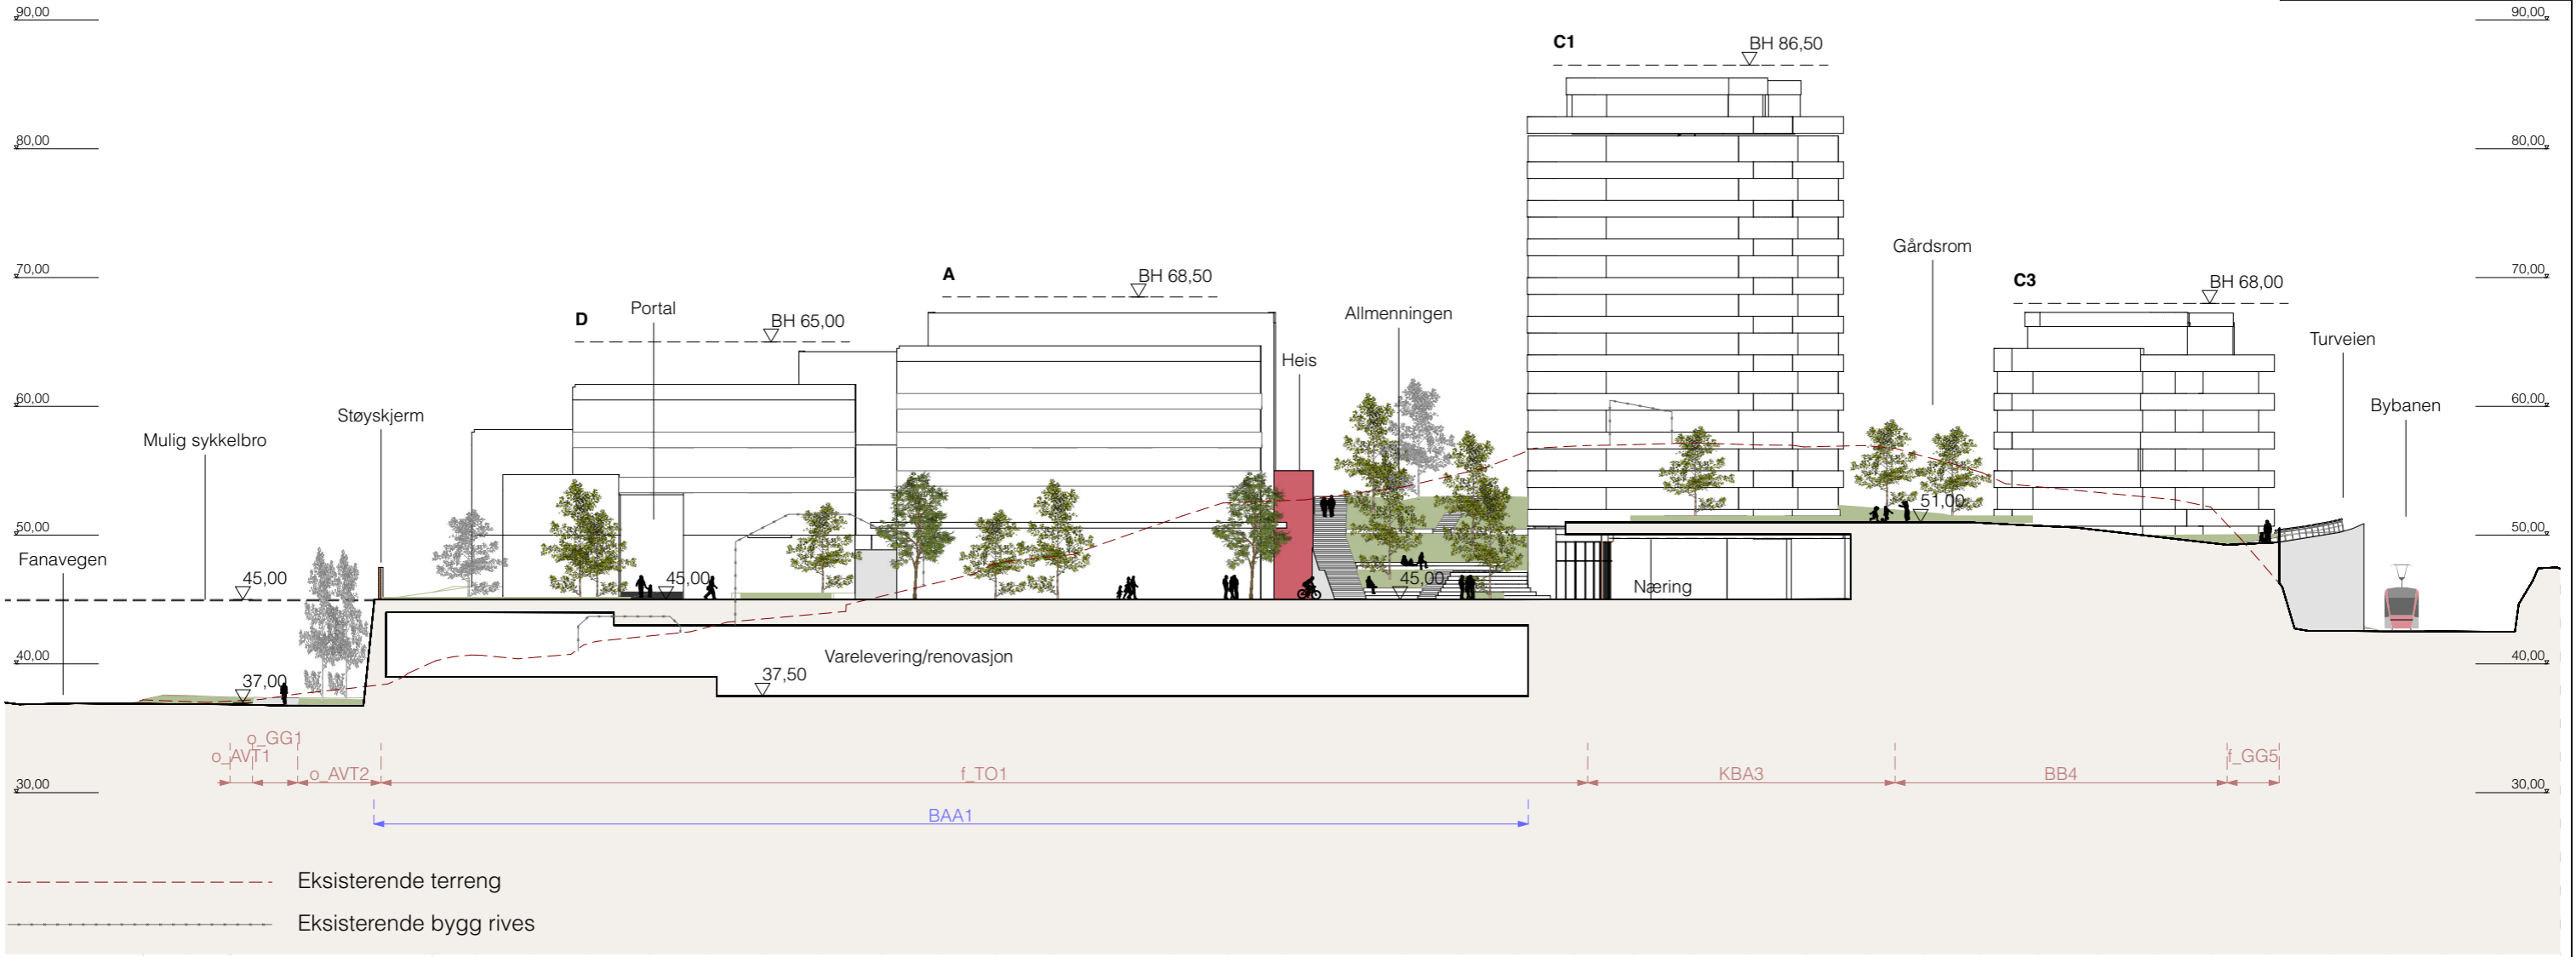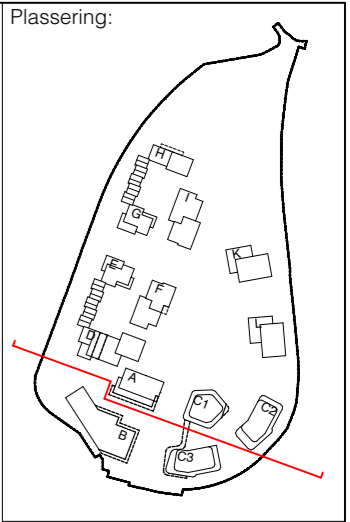

Prosjekt:
Fana. GNR 120 BNR 329, Kalgane

Tiltakshaver:
Lagunen Eiendom AS



Tegning
Snitt C

Saks nr.
202028158



Fase:
Detaljregulering

Dato
 18.12.2025

Gnr./Bnr./Festenr.
120/329 m.fl.

Mål:
1:500, (A3)

Tegningsnr.
L30-3

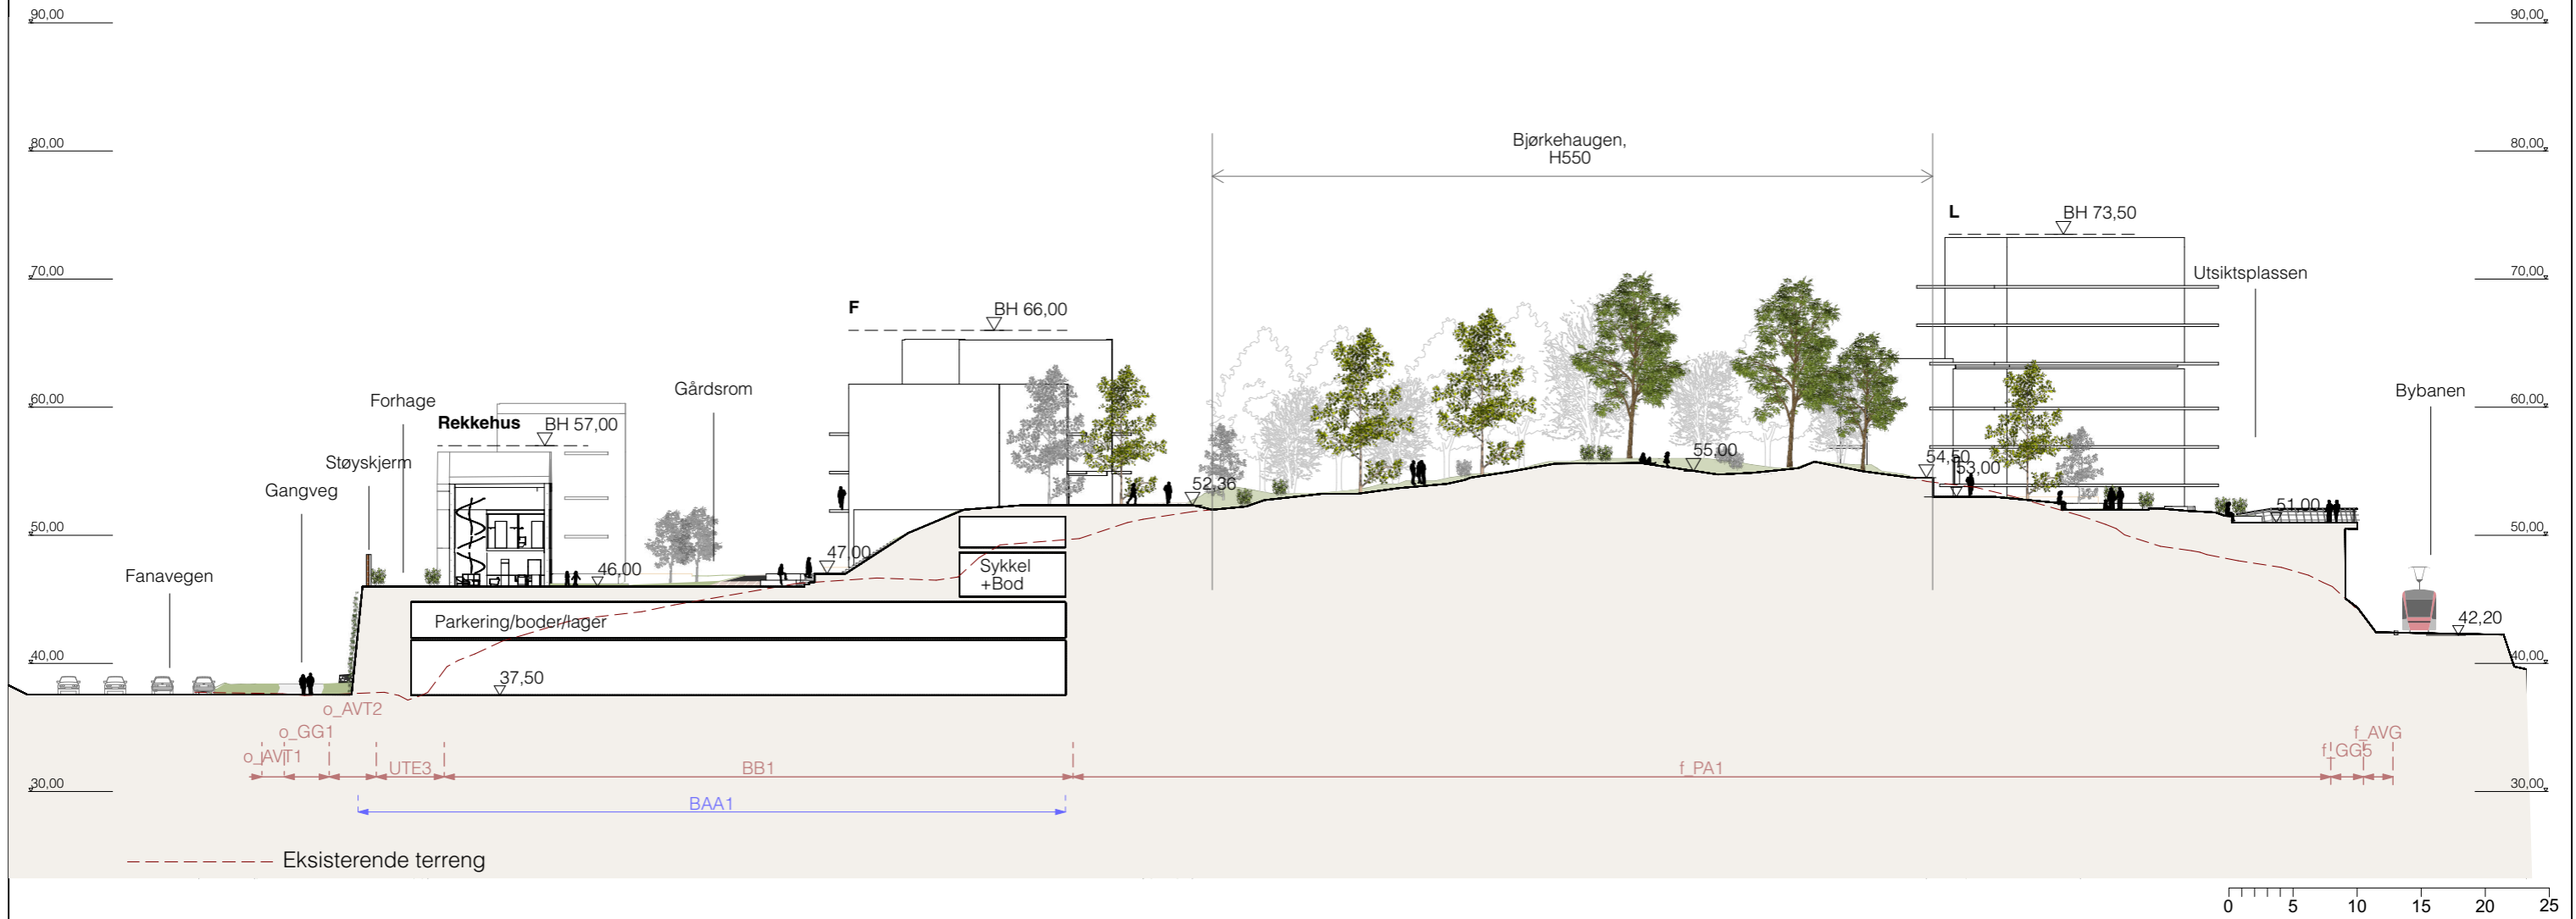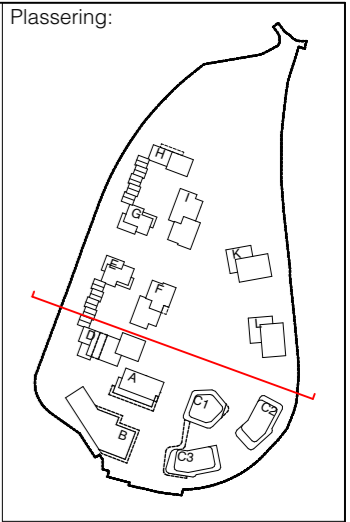



Prosjekt:
Fana. GNR 120 BNR 329, Kalgane

Tiltakshaver:
Lagunen Eiendom AS



Tegning
Snitt D

Saks nr. 202028158	Dato 18.12.2025	Gnr./Bnr./Festnr. 120/329 m.fl.	Mål: 1:500, (A3)	Tegningsnr. L30-4
Fase: Detaljregulering				

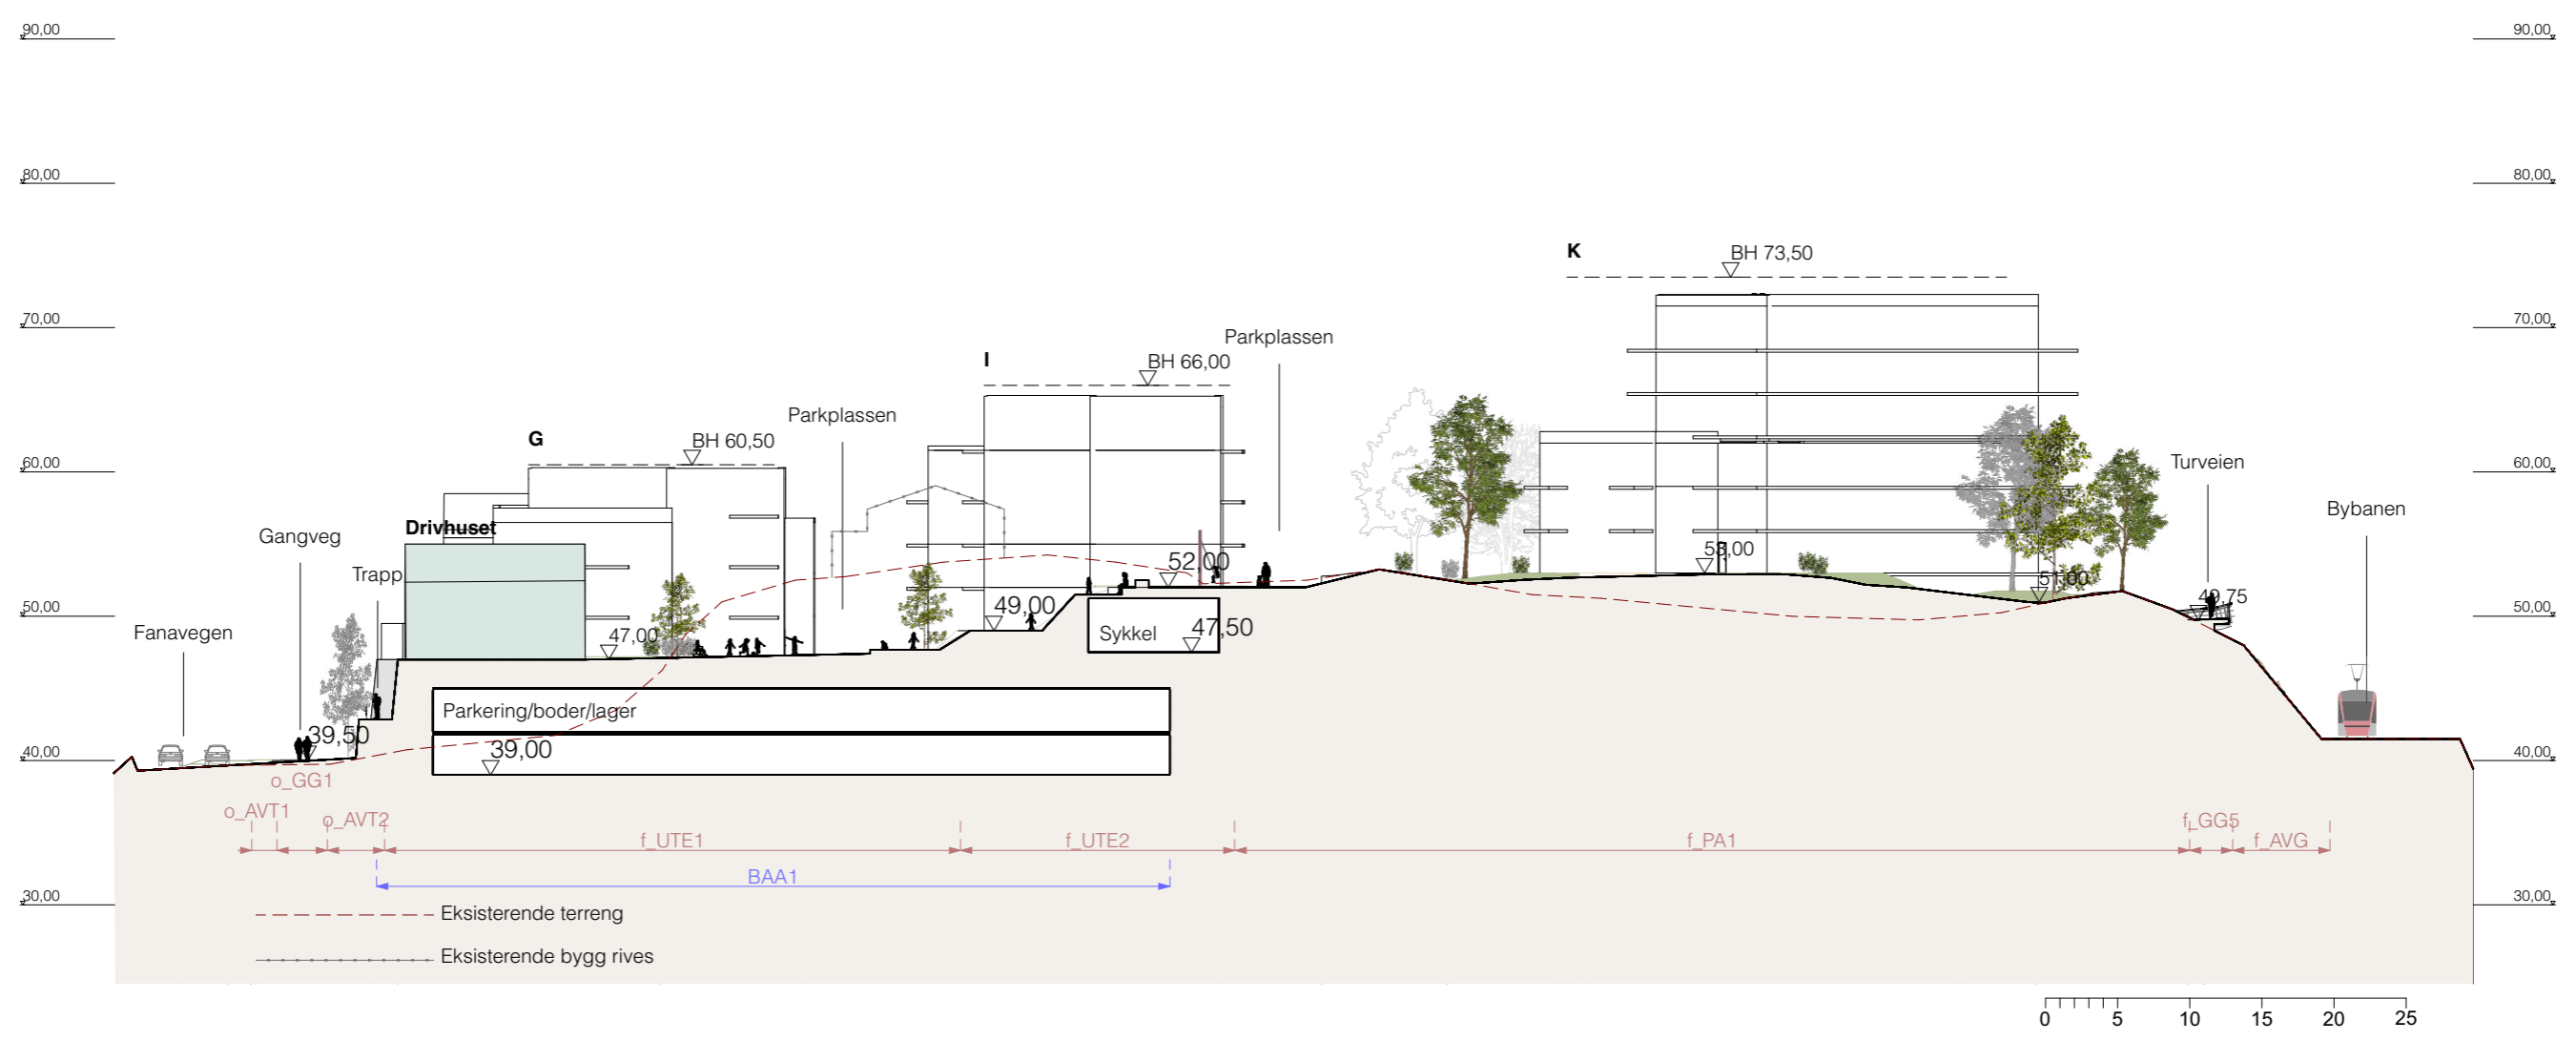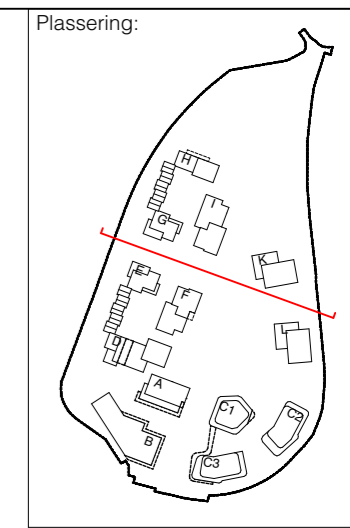



Prosjekt:
Fana. GNR 120 BNR 329, Kalgane

Tiltakshaver:
Lagunen Eiendom AS



Tegning
Snitt E

Saks nr. 202028158	Dato 18.12.2025	Gnr./Bnr./Festnr. 120/329 m.fl.	Mål: 1:500, (A3)	Tegningsnr. L30-5
Fase: Detaljregulering				

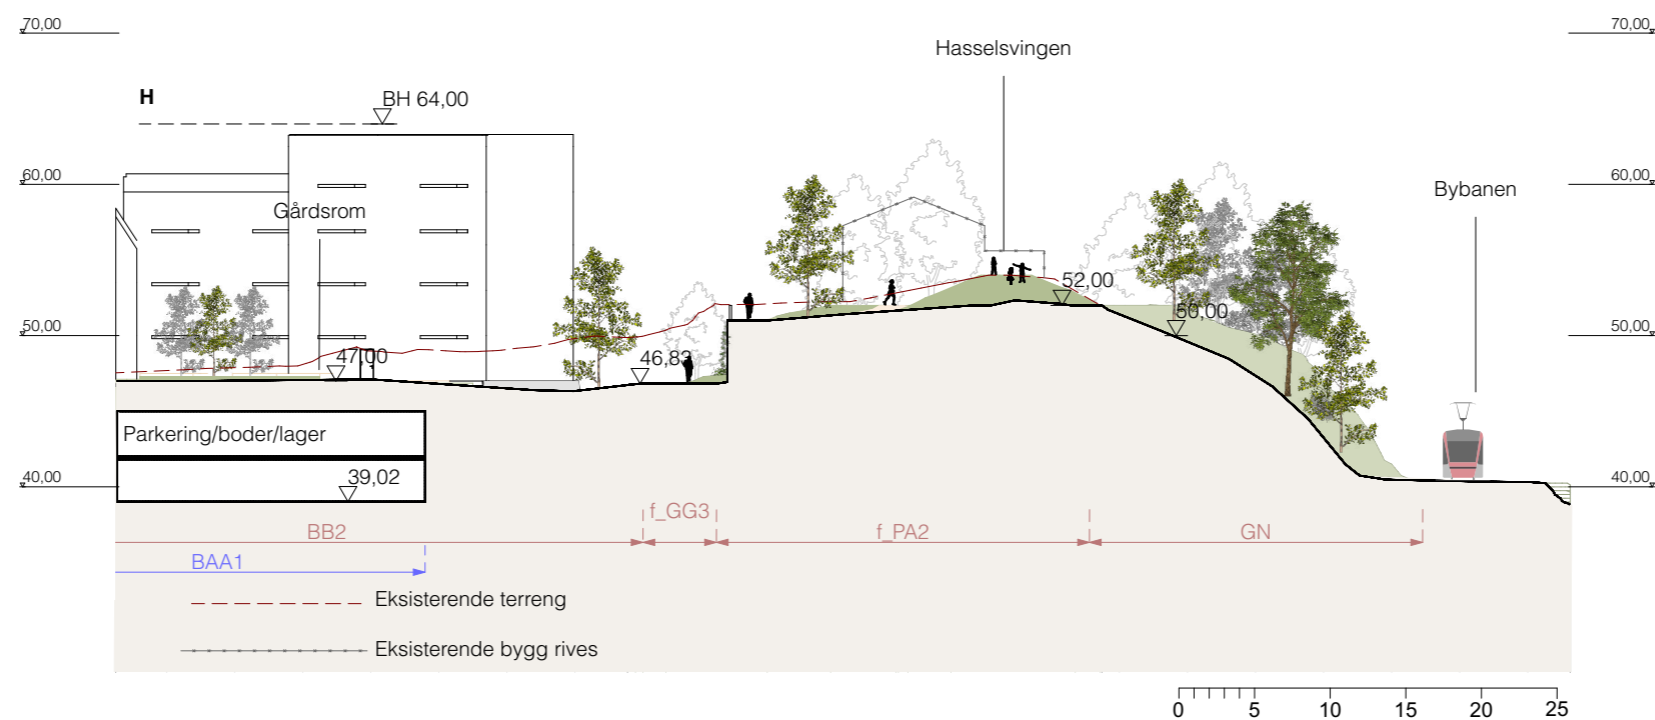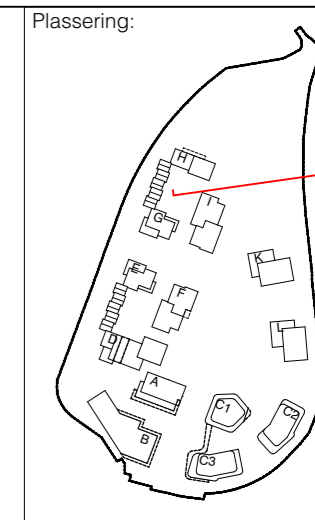

Prosjekt:
Fana. GNR 120 BNR 329, Kalgane

Tiltakshaver:
Lagunen Eiendom AS



Tegning
Snitt F

Saks nr.
202028158



Fase:
Detaljregulering

Dato
 18.12.2025


Gnr./Bnr./Festenr.
120/329 m.fl.

Mål:
1:500, (A3)

Tegningsnr.
L30-6

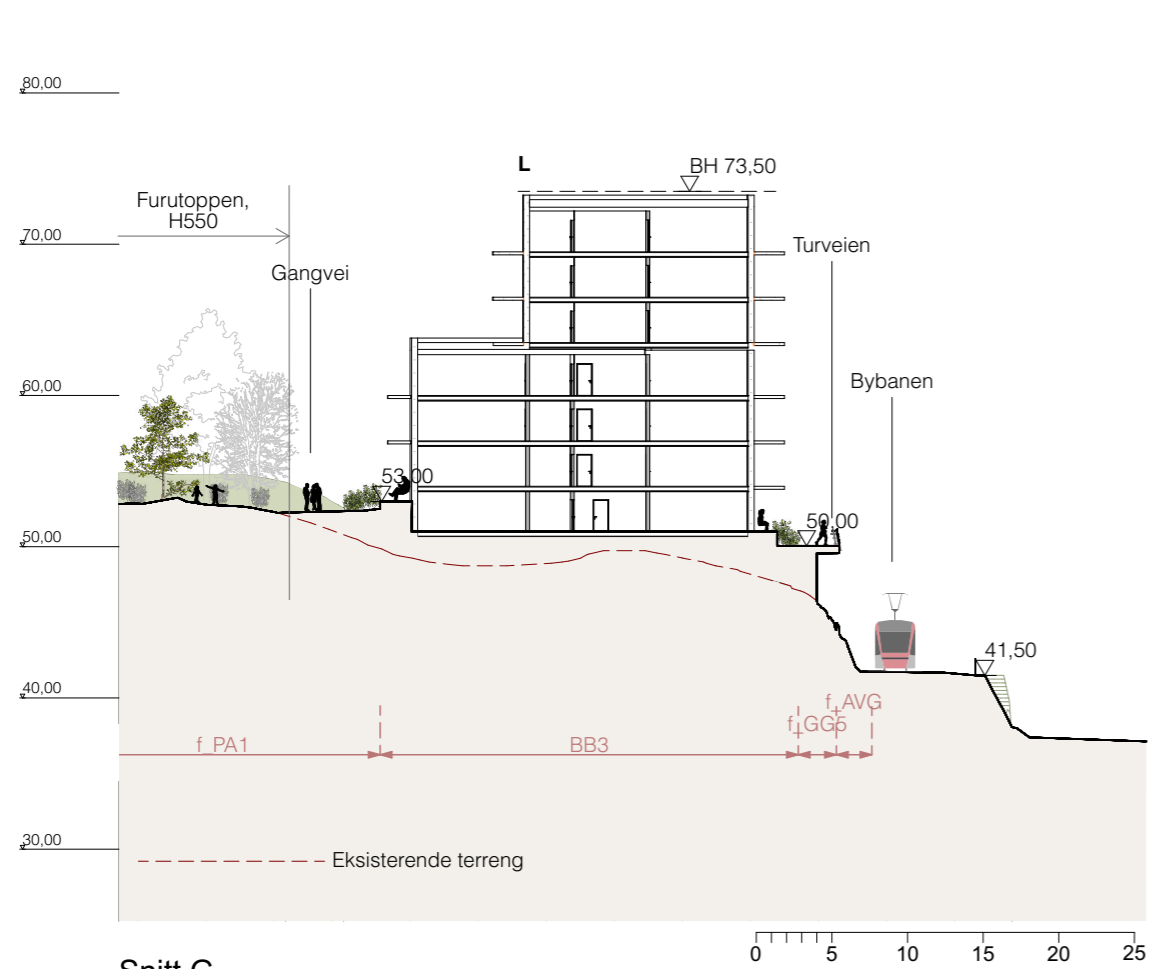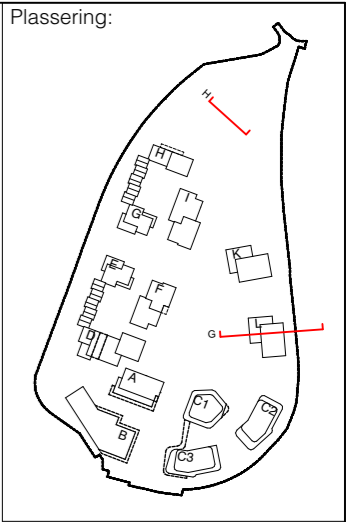

Snitt G
1:500

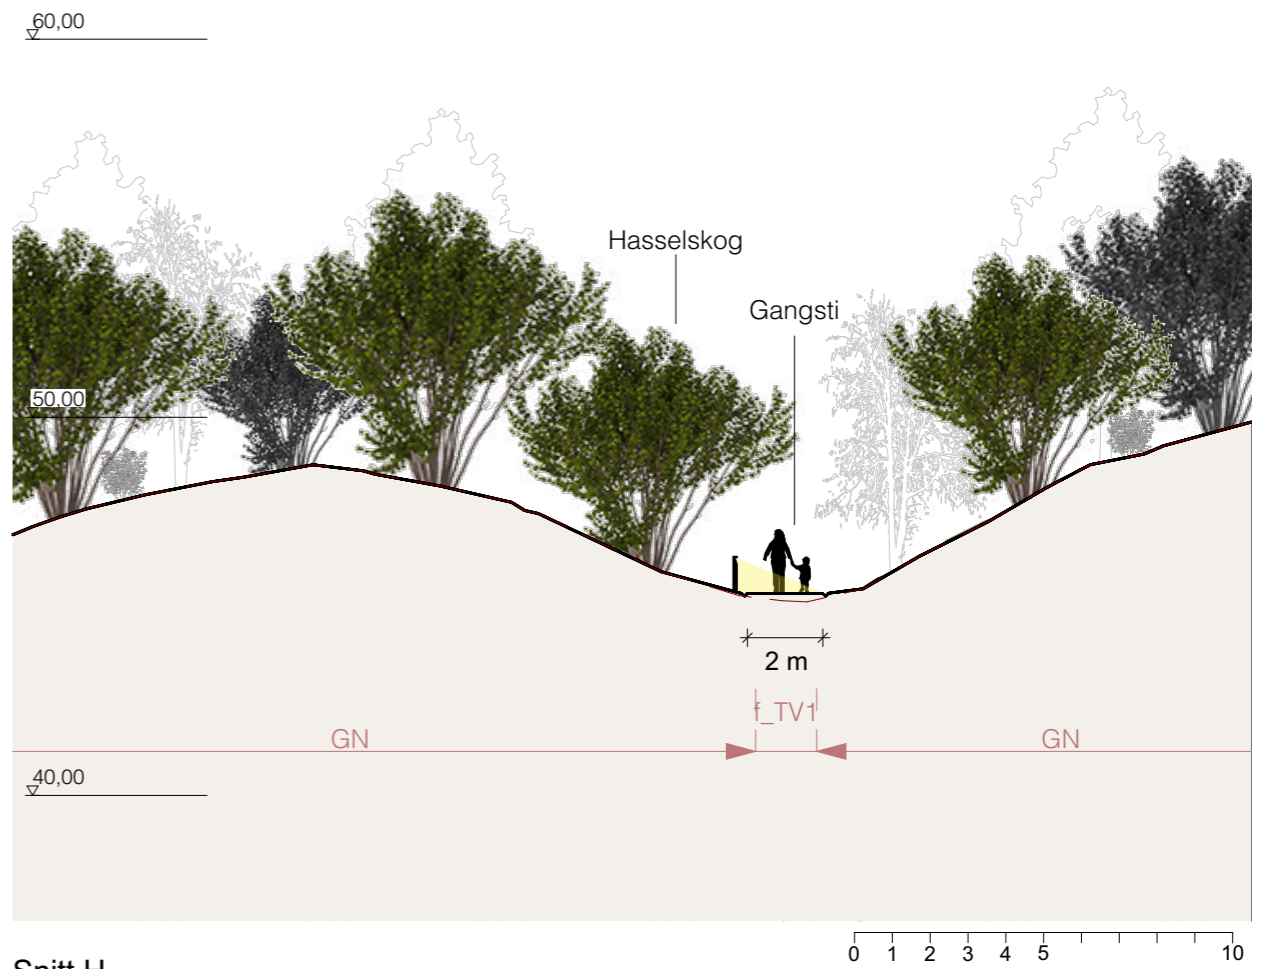

Snitt H
M 1:200

Prosjekt:
Fana. GNR 120 BNR 329, Kalgane

Tiltakshaver:
Lagunen Eiendom AS



Tegning
Snitt G og H

Saks nr.
202028158

Fase:
Detaljregulering

Dato
18.12.2025

Gnr./Bnr./Festenr.
120/329 m.fl.

Mål:
**1:500, (A3)
1:200,
1:5000**

Tegningsnr.
L30-7