



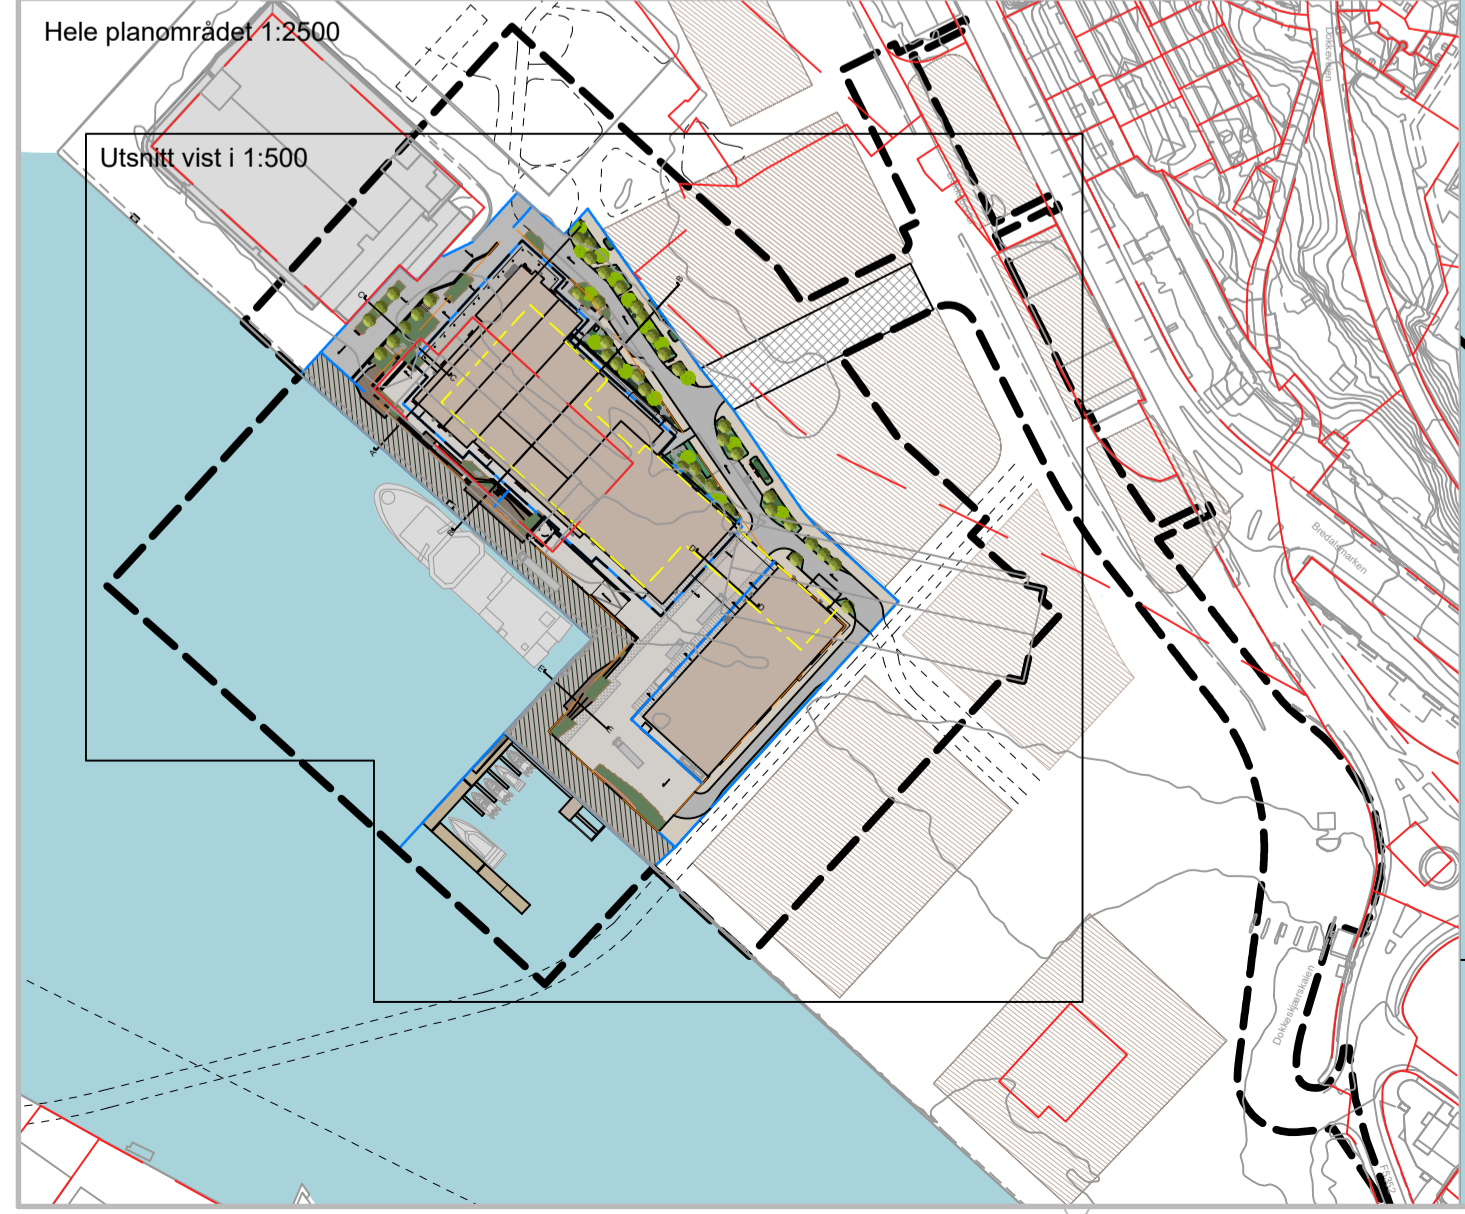

- TEGNFORKLARING:**
- Eiendomsgrenser
 - Plangrense
 - Formålsgrense o_AT og tomtegrense
 - Formålsgrenser
 - Byggegrenser
 - Kjelleravgrensning
 - Overlapp formålsgrenser/byggegrenser
 - Eks. koter og terrenghøyder
 - + Nye punkthøyder
 - █ Eksisterende bygg
 - █ Nye bygg
 - █ Overdekket areal og søyler
 - █ 10 m sone langs kaifront
 - █ Natursteinsdekke (kjøresterkt)
 - █ Sambruksareal
 - █ Gangsone
 - █ Logistikksoner
 - █ Lastesone (logistikksoner)
 - █ Gangsone (logistikksoner)
 - █ Tredekke, gangsone
 - █ Grus langs fasade
 - █ Vegetasjon i plantekasser
 - █ Vegetasjon langs gate
 - █ Gressarmoring
 - █ Arbeidsbåthavn, flytebrygge
 - █ Trapp
 - █ Rampe
 - Betongmur/-kant
 - Rekkverk / gjerde
 - █ Oppmerking parkering
 - █ Vannrenne m/"klopp"
 - Benk
 - █ Inn-/utgang
 - █ Bosspann/søppelspann
 - █ Sykkelstativ
 - █ Nye trær
 - █ Store natursteiner og tråkkheller
 - █ Landstrømanlegg
 - X Snittlinje og snittmarkering
 - █ Byggeområder områdeplan
 - █ Avsatt areal til teknisk infrastruktur og veiadkomst i mellomfase

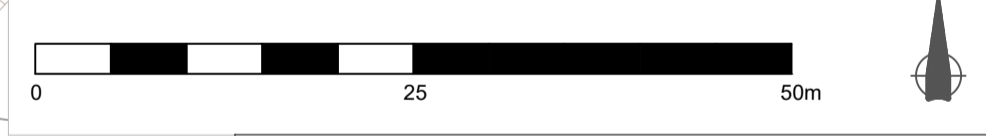

-01 Til reguleringsplan 4601_71350000		10.03.26	CHH
Rev.	Revisjon gjelder	Rev. dato	Utarb. Kart
Prosjekt			
Nybygg Havforskningsinstituttet og Fiskeridirektoratet			
Oppdragsnavn		Oppdragsstake	
Statsbygg		ospplan vikk.	
Prosjektfase			
Detaljreguleringsplan 4601_71350000			
Dato	Oppdragsnr. AV	Koordinatsystem	Høydereferanse
10.03.2026	638991-07	NTM5	NN2000
Utført av	Kontrollert av	Godkjert av	Målestokk
LCFS/IEAECHH	KL	KL	1:500
Format			
A1			
Illustrasjonsplan			
Tegningsnummer		Revisjon	
L B		-01	
Fig. Type	Lapenr.		
	001		