


6 - Snitt og oppriss

Havforskningsinstituttet og Fiskeridirektoratet

Reguleringsplan Bergenhus/laksevåg gnr 164 Bnr3 mfl. Dokken, nybygg
Nasjonal arealplan-ID 4601_71350000

Rev. 09.03.2026

Oppriss

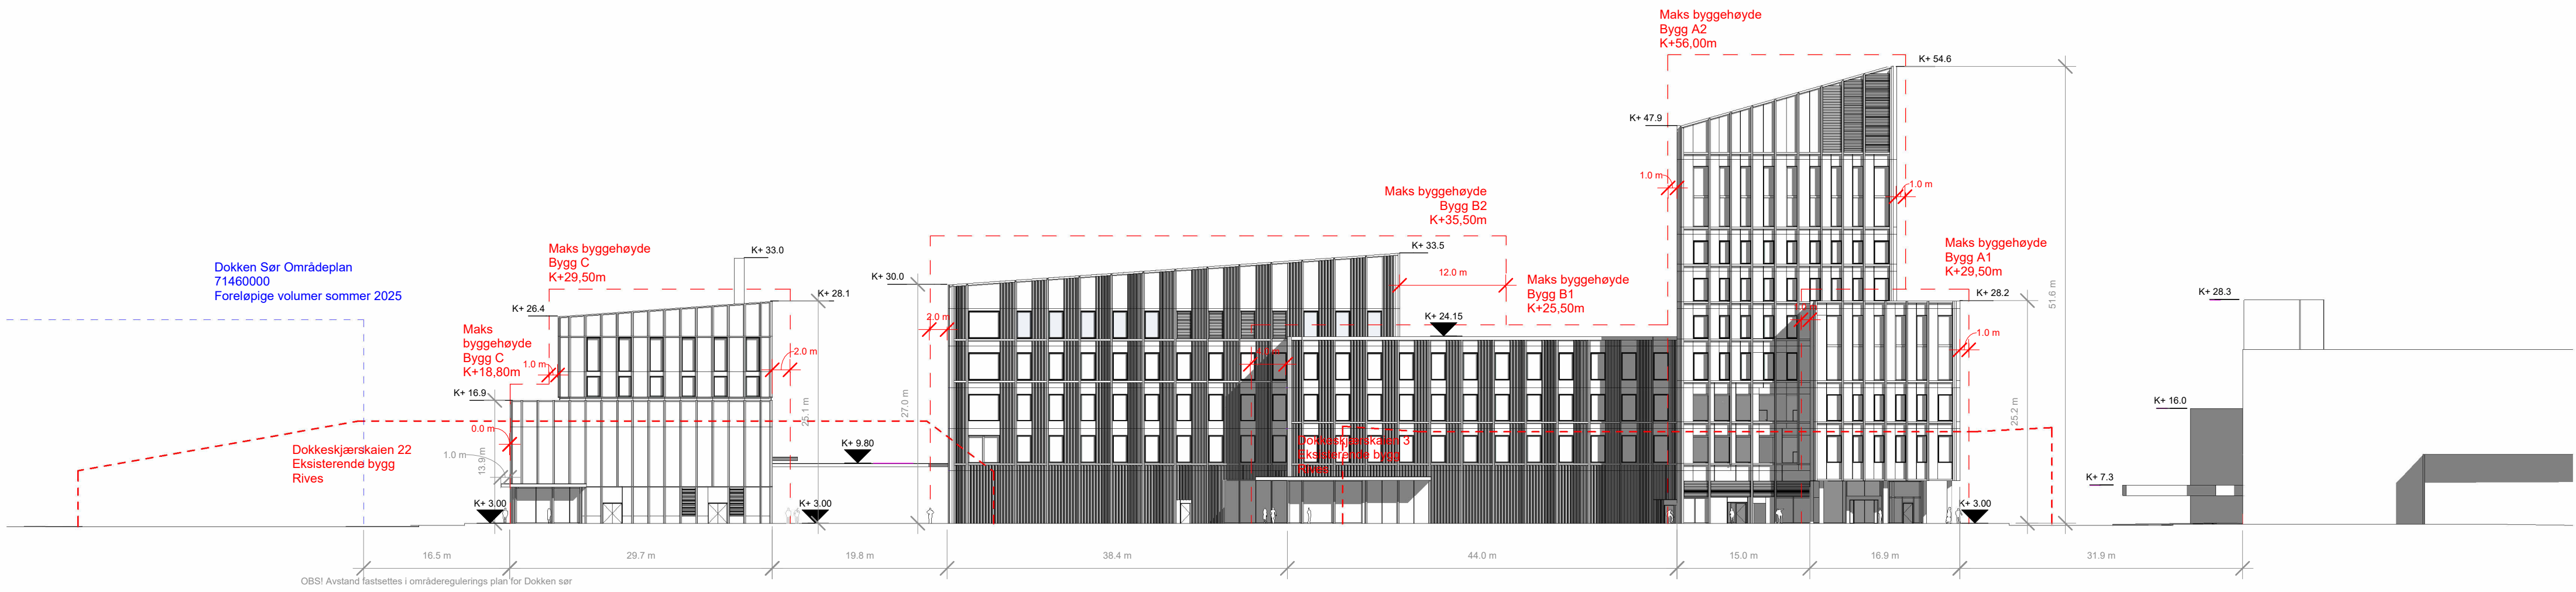


1 FASADE MOT NORD OG ØST

1 : 500

STATSBYGG PROSJEKTNR. SB: 1117705

Fase: 2.2 Forprosjekt

1	OPPDATER DIMENSJONER TIL KONTEKST	09.03.2026	MAHE
REV.	TEKST	DATO	TEGN.

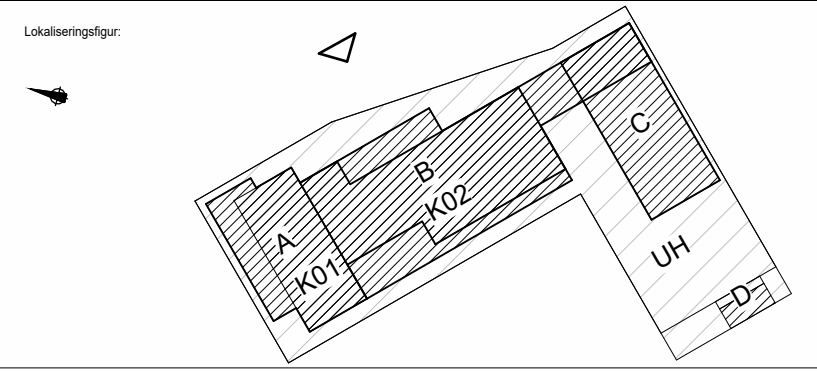

- Prosjekteringsgrupper
- ARK: HENNING LARSEN
 - RIB: NORCONSULT AS
 - RIE: NORCONSULT AS
 - RIV: NORCONSULT AS
 - RIAKu: NORCONSULT AS
 - ARK-FUNK: RATIO
 - RIRo: NORCONSULT AS
 - RIB: NORCONSULT AS
 - RIVA: NORCONSULT AS
 - LARK: ASPLAN VIAK
 - RIG: WSP
 - RIVA: ASPLAN VIAK
- Firma Logo
- Henning Larsen**
- Norconsult
- Ratio**
- asplan viak
- WSP**

Tittel: Samlokalisering HI-Fdir


FASADER MOT NORD OG ØST

SB Tegningsnummer: 00.XX.A.200.42.011


Godkjent	MAHE
Kontroll prosjekt	
Sign.	Kontroll
JAEC	JEGR
Finavn	
Dato	2025.12.05
Målestokk	A3_L - 1:500
Kontroll utførende	
Sign.	Kontroll
Prosjektnr. for prosjekterende/lev.	







1 FASADE MOT SØR OG VEST
1 : 500

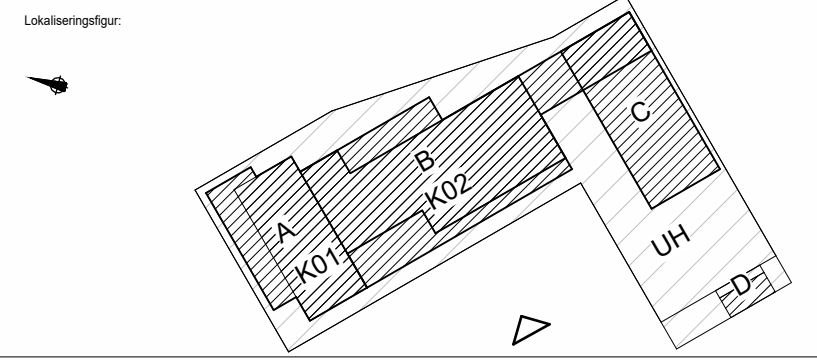
STATSBYGG
 PROSJEKTNR. SB: 1117705
 Fase: 2.2 Forprosjekt

REV.	TEKST	DATO	TEGN.




Prosjekteringsgrupper
 ARK: HENNING LARSEN RIB: NORCONSULT AS
 RIB: NORCONSULT AS RIB: NORCONSULT AS
 RIE: NORCONSULT AS RIVA: NORCONSULT AS
 RIV: NORCONSULT AS LARK: ASPLAN VIAK
 RIAKu: NORCONSULT AS RIG: WSP
 ARK-FUNK: RATIO RIVA: ASPLAN VIAK

Firma Logo





Tittel:
 Samlokalisering HI-Fdir
 FASADER MOT SØR OG VEST

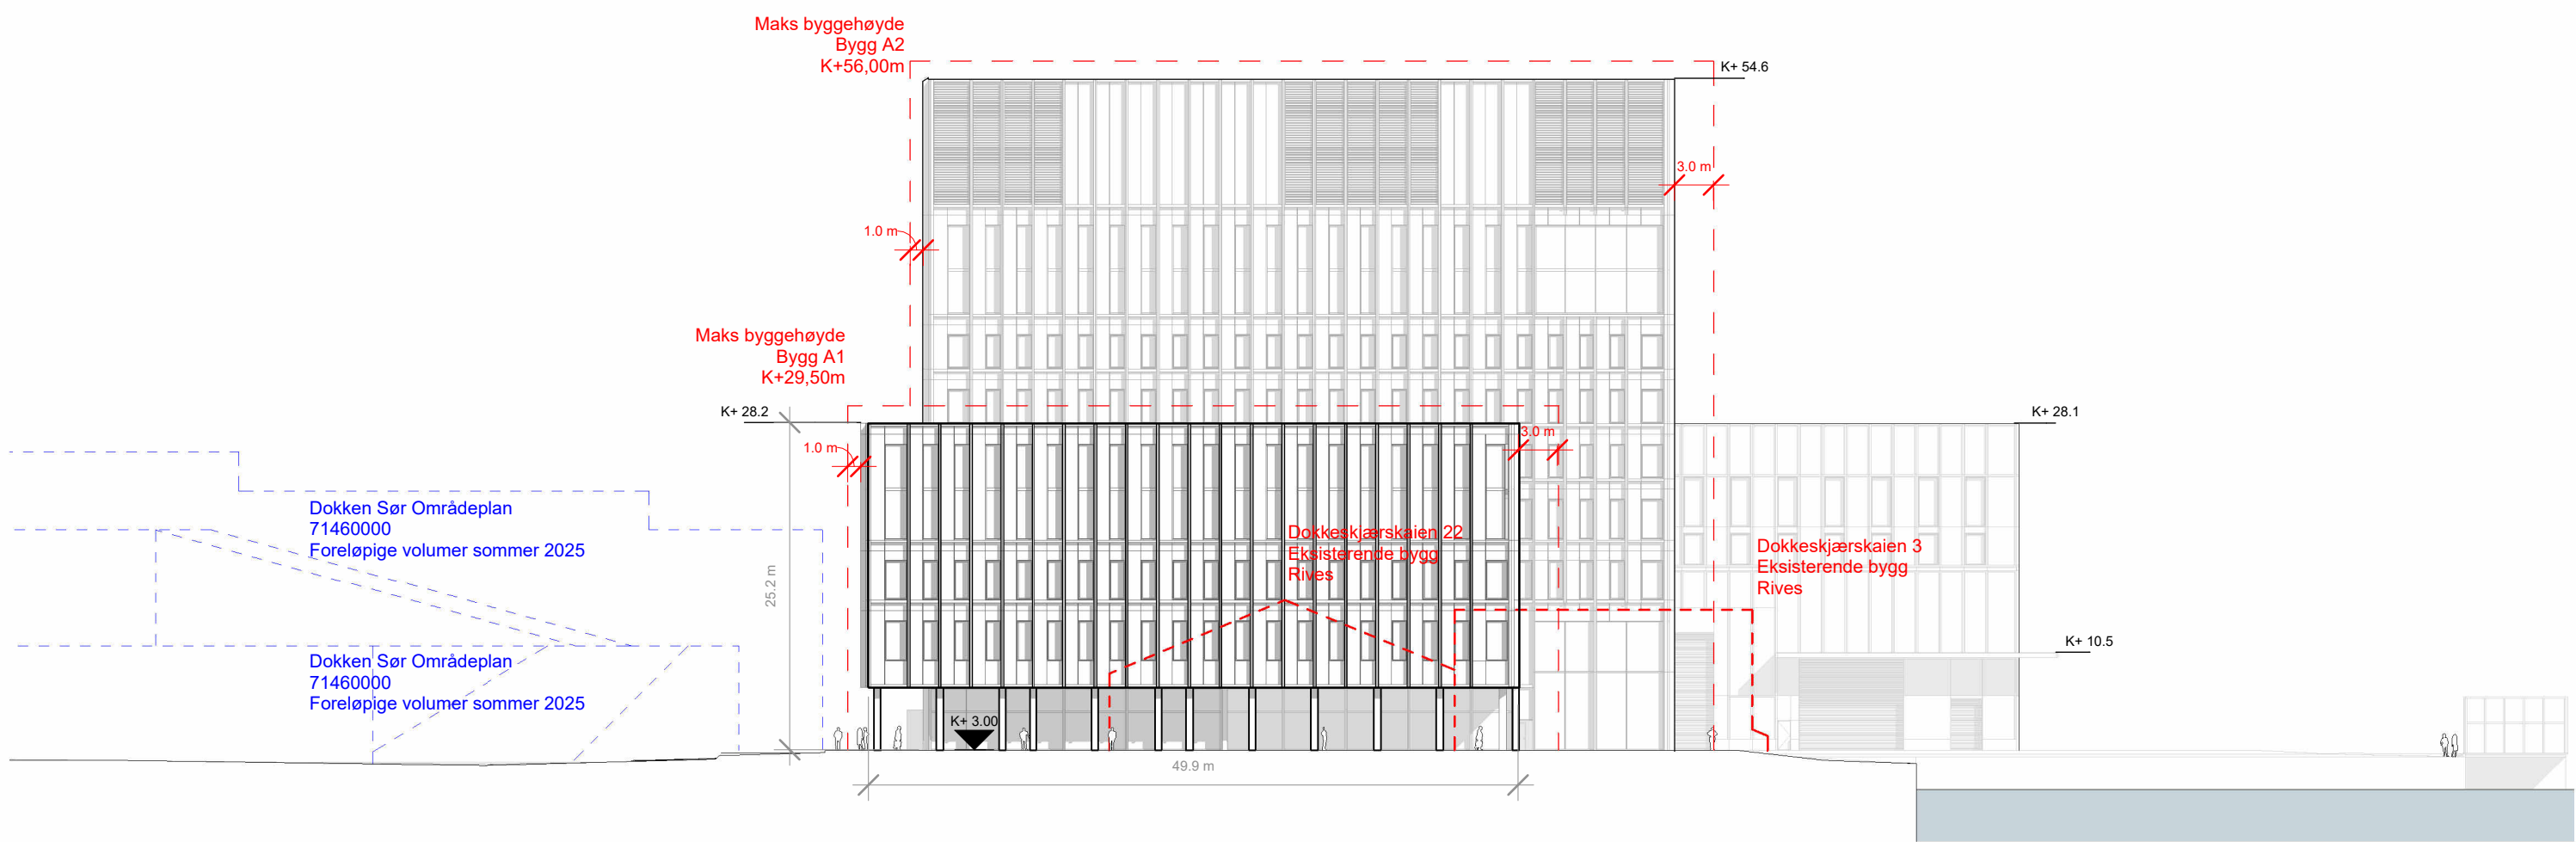SB Tegningsnummer: 00.XX.A.200.42.012
 Eiendomsnummer/Bygnummer/Etasje/Fag/Systemkode/Type tegn./Løpnr./Prosj.fase/Rev./Status

Godkjent	MAHE
Kontroll prosjekt	
Sign.	Kontroll
JAEK	JEGR
Filnavn	
Dato	2025.12.05
Målestokk	A3_L - 1:500
Kontroll utførende	
Sign.	Kontroll
Prosjektnr. for prosjekterende/lev.	




1 FASADE MOT NORD OG VEST

1 : 500

STATSBYGG
 Fase: 2.2 Forprosjekt

PROSJEKTNR. SB: 1117705

1	OPPDATER DIMENSJONER TIL KONTEKST	09.03.2026	MAHE
REV.	TEKST	DATO	TEGN.

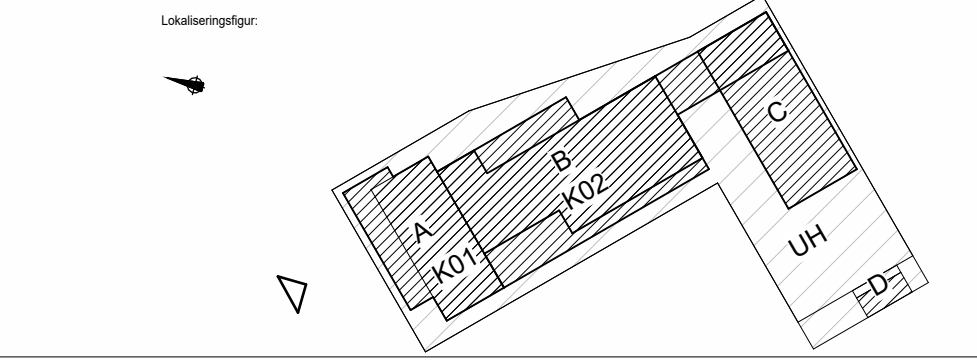

- Prosjekteringsgrupper
- ARK: HENNING LARSEN
 - RIB: NORCONSULT AS
 - RIE: NORCONSULT AS
 - RIV: NORCONSULT AS
 - RIAKu: NORCONSULT AS
 - ARK-FUNK: RATIO
 - RIPro: NORCONSULT AS
 - RIBr: NORCONSULT AS
 - RIVA: NORCONSULT AS
 - LARK: ASPLAN VIAK
 - RIG: WSP
 - RIVA: ASPLAN VIAK


Firma Logo

Tittel: Samlokalisering HI-Fdir


FASADER MOT NORD OG VEST


SB Tegningsnummer: 00.XX.A.200.42.013


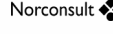


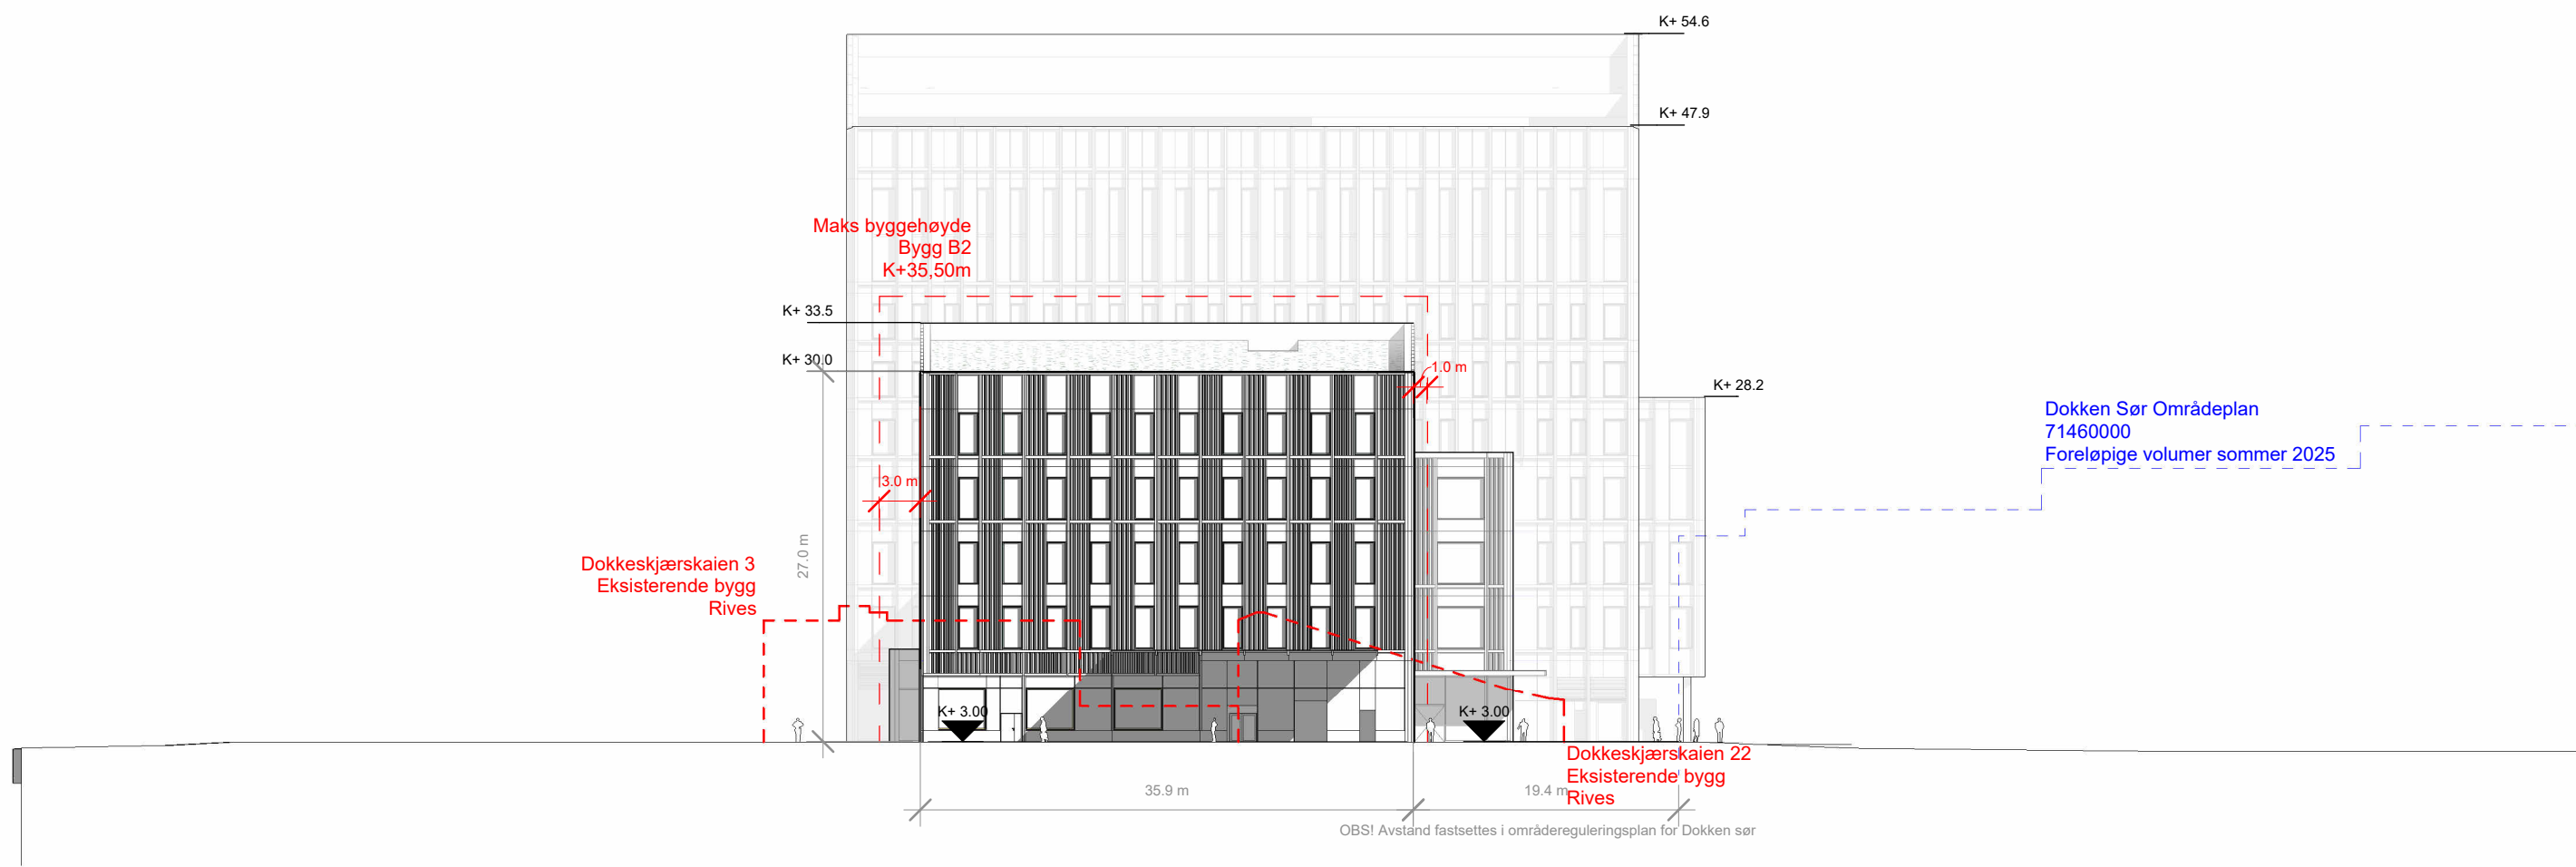Godkjent	MAHE
Kontroll prosjekt	
Sign.	Kontroll
JAEC	JEGR
Filnavn	
Dato	2025.12.05
Målestokk	A3 - 1:500
Kontroll utførende	
Sign.	Kontroll
Prosjektnr. for prosjekterende/lev.	



1 FASADE MOT SØR - ØST BYGG B (sett fra forskerstreetet)
1 : 500

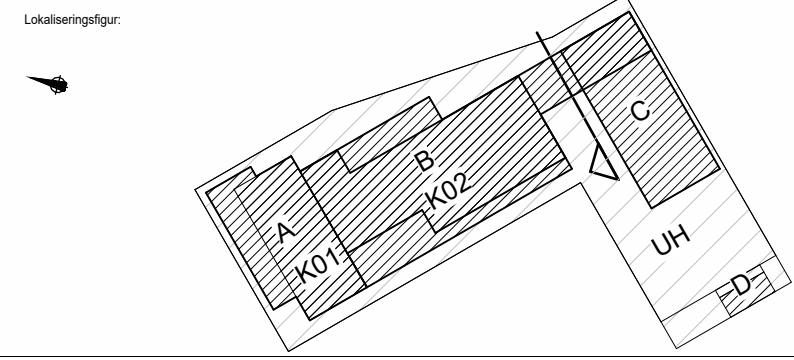
 STATSBYGG Fase: 2.2 Forprosjekt		PROSJEKTNR. SB: 1117705	
1	OPPDATER DIMENSJONER TIL KONTEKST	09.03.2026	MAHE
REV.	TEKST	DATO	TEGN.



Prosjekteringsgrupper		Firma Logo	
<input checked="" type="radio"/> ARK: HENNING LARSEN <input type="radio"/> RIB: NORCONSULT AS <input type="radio"/> RIE: NORCONSULT AS <input type="radio"/> RIV: NORCONSULT AS <input type="radio"/> RIAKu: NORCONSULT AS <input type="radio"/> ARK-FUNK: RATIO	<input type="radio"/> RIPro: NORCONSULT AS <input type="radio"/> RIBr: NORCONSULT AS <input type="radio"/> RIVA: NORCONSULT AS <input type="radio"/> LARK: ASPLAN VIAK <input type="radio"/> RIG: WSP <input type="radio"/> RIVA: ASPLAN VIAK	   	


Tittel: Samlokalisering HI-Fdir FASADER MOT SØR OG ØST	SB Tegningsnummer: Eiendomsnummer Bygnummer Etasje Fag Systemkode Type tegn. Leppnr. Prosj.fase Rev. Status 00.XX.A.200.42.014
---	--

Godkjent MAHE Kontroll prosjekt. Sign. Kontroll JAEC JEGR Filnavn Dato 2025.12.05 Målestokk A3 - 1:500 Kontroll utførende Sign. Kontroll	Prosjektnr. for prosjekterende/lev.
---	--

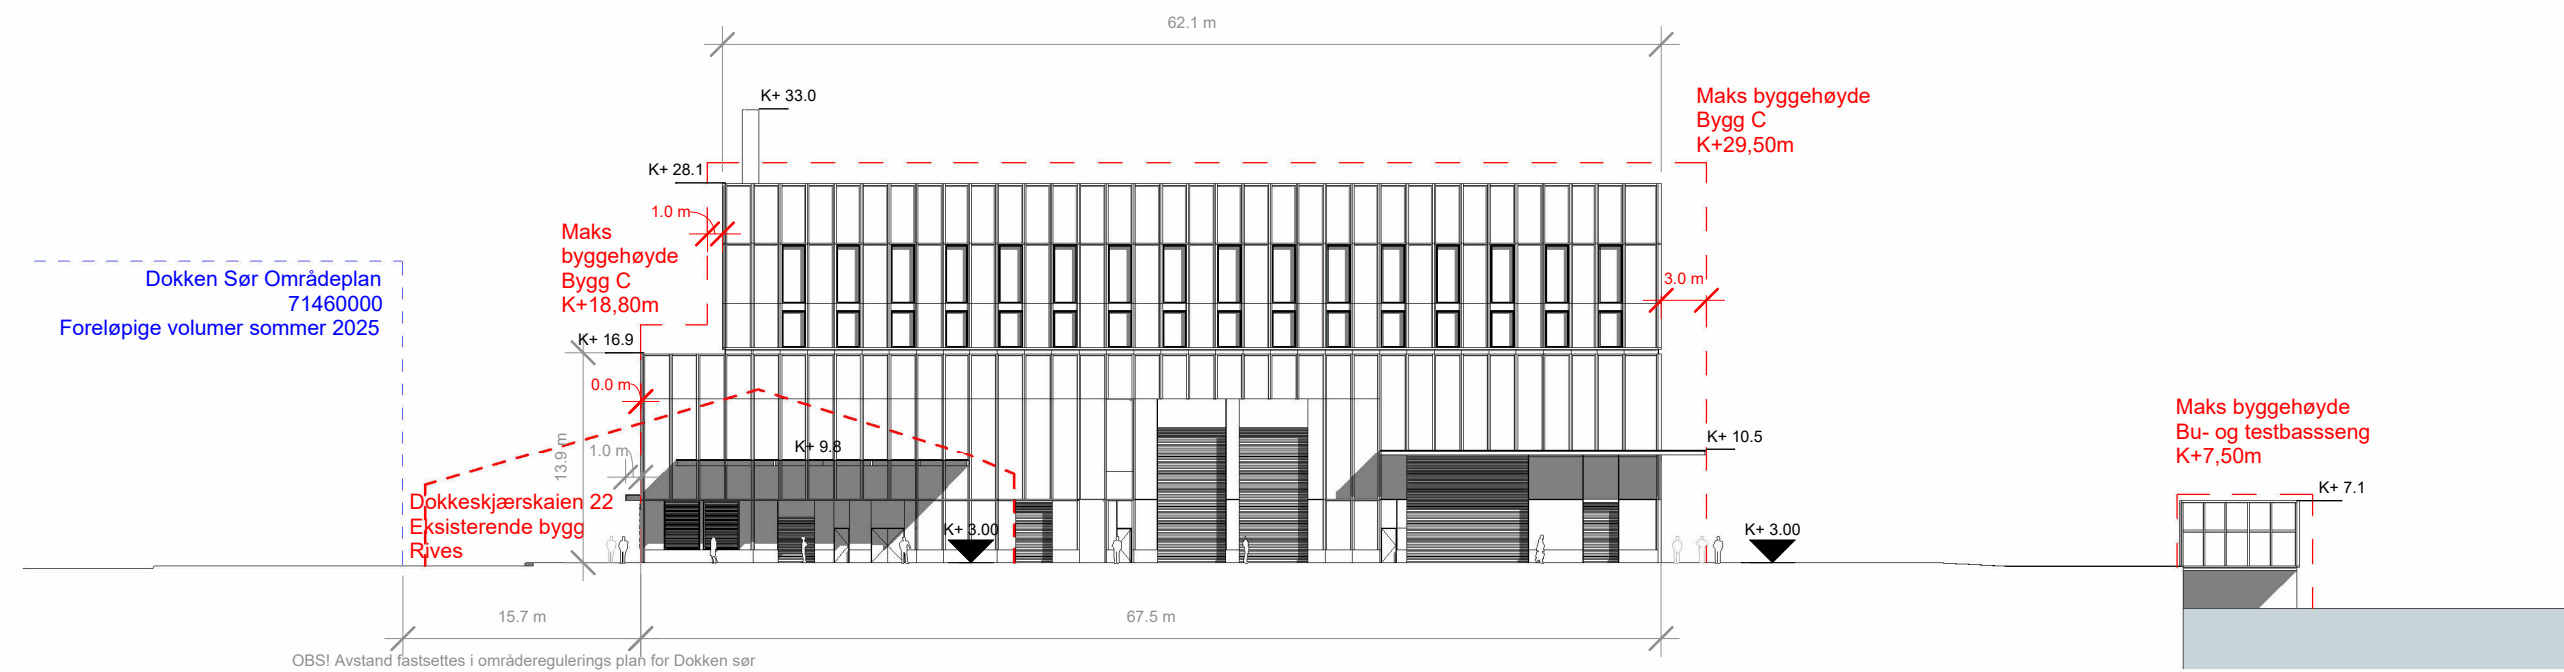

1 FASADE MOT NORD OG VEST BYGG C (sett fra forskerstredet)
1 : 500

		PROSJEKTNR. SB: 1117705	
Fase: 2.2 Forprosjekt			
1	OPPDATER DIMENSJONER TIL KONTEKST	09.03.2026	MAHE
REV.	TEKST	DATO	TEGN.

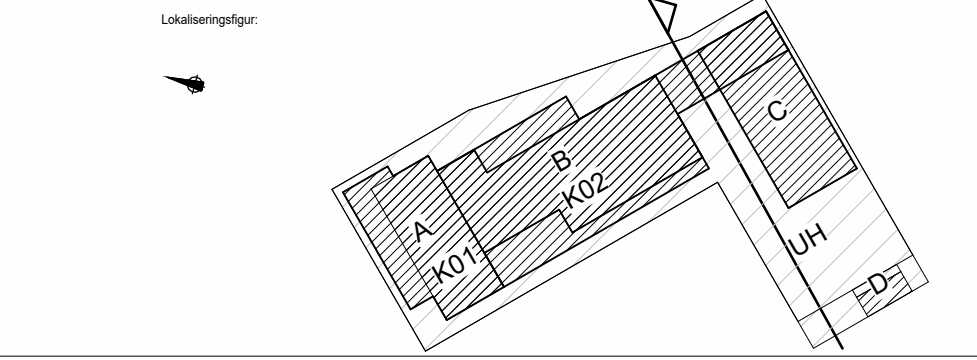

- Prosjekteringsgrupper
- ARK: HENNING LARSEN
 - RIB: NORCONSULT AS
 - RIE: NORCONSULT AS
 - RIV: NORCONSULT AS
 - RIAKu: NORCONSULT AS
 - ARK-FUNK: RATIO
 - RPro: NORCONSULT AS
 - RIBr: NORCONSULT AS
 - RIVA: NORCONSULT AS
 - LARK: ASPLAN VIAK
 - RIG: WSP
 - RIVA: ASPLAN VIAK

Firma Logo

Tittel:


Samlokalisering HI-Fdir

FASADER MOT NORD VEST - BYGG C

SB Tegningsnummer:
Eiendomsnummer|Bygnummer|Etasje|Fag|Systemkode|Type tegn.|Leppnr.|Prosj.fase|Rev.|Status


00.XX.A.200.42.015

Godkjent	
MAHE	
Kontroll prosjekt	
Sign.	Kontroll
JAEC	JEGR
Filnavn	
Dato	
2025.12.05	
Målestokk	
A3 - 1:500	
Kontroll utførende	
Sign.	Kontroll
Prosjektnr. for prosjekterende/lev.	

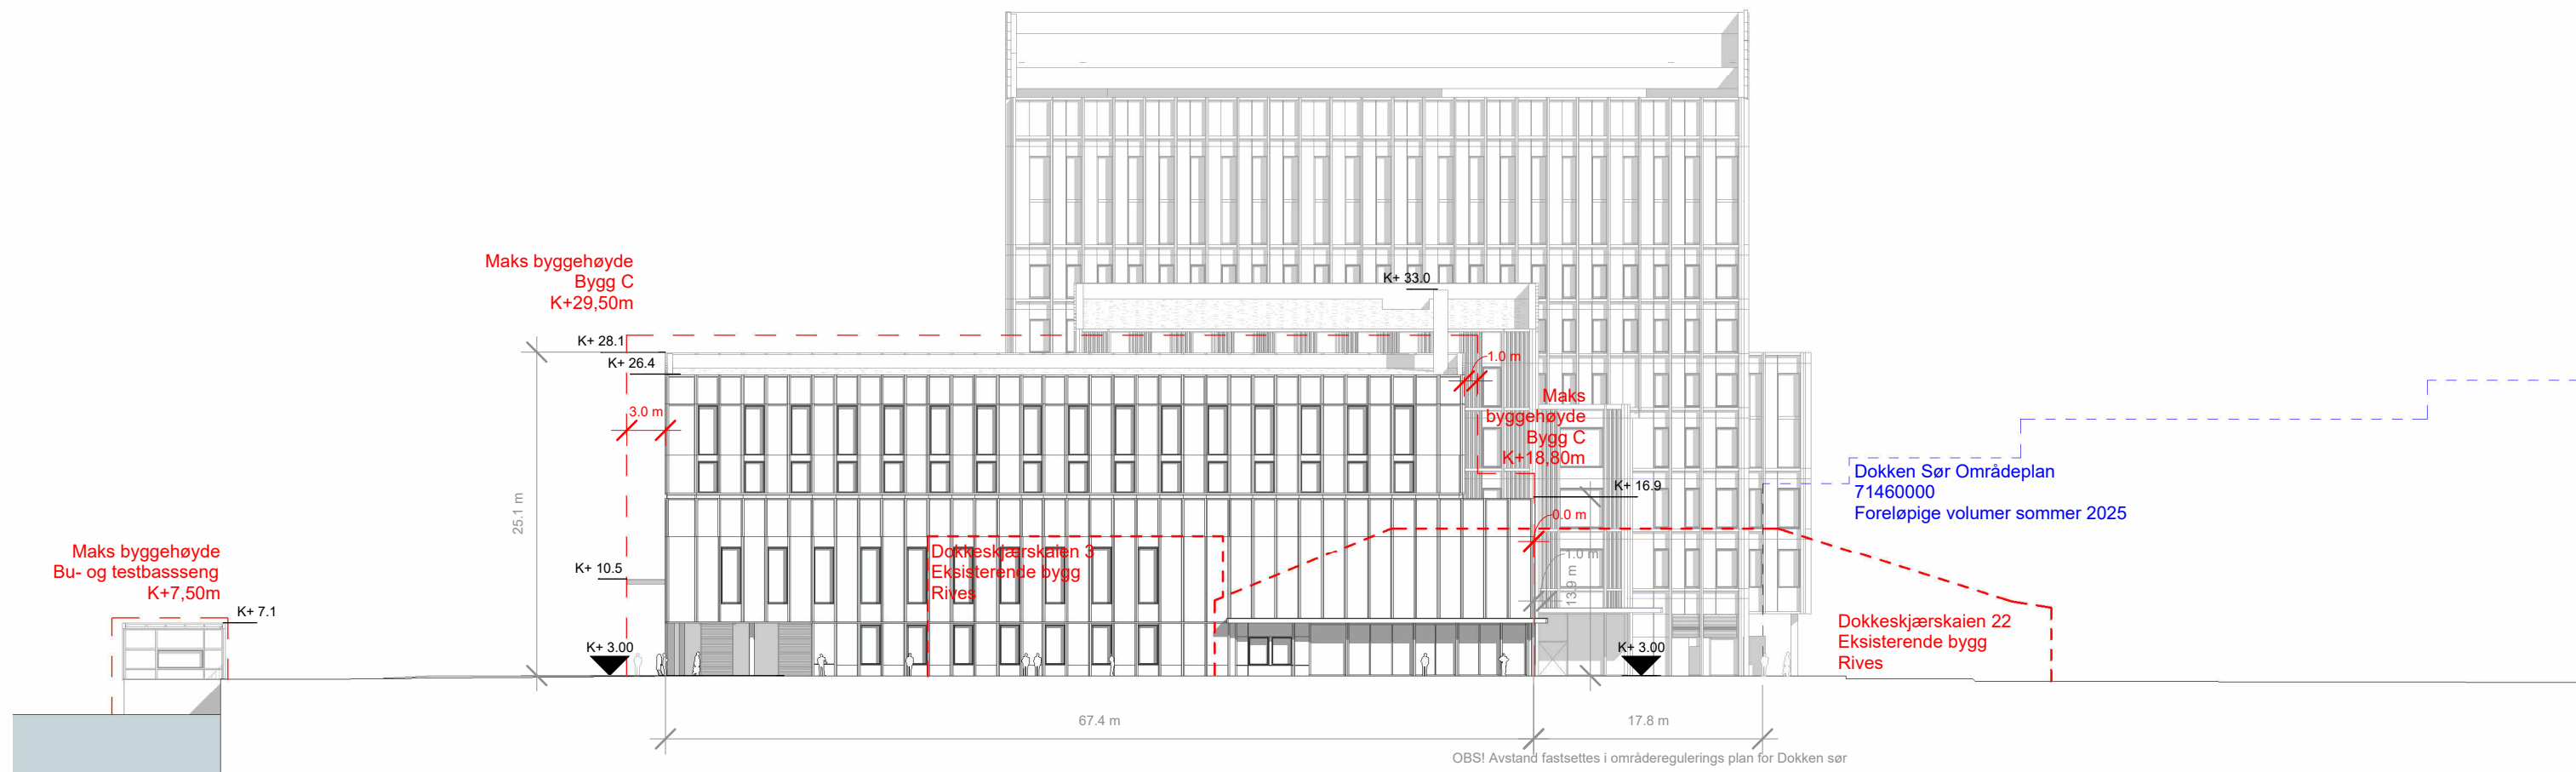

1 FASADE MOT SØR OG ØST (sett fra "Sjøhestgaten")
1 : 500

		PROSJEKTNR. SB: 1117705	
Fase: 2.2 Forprosjekt			
REV.	TEKST	DATO	TEGN.
1	OPPDATER DIMENSJONER TIL KONTEKST	09.03.2026	MAHE

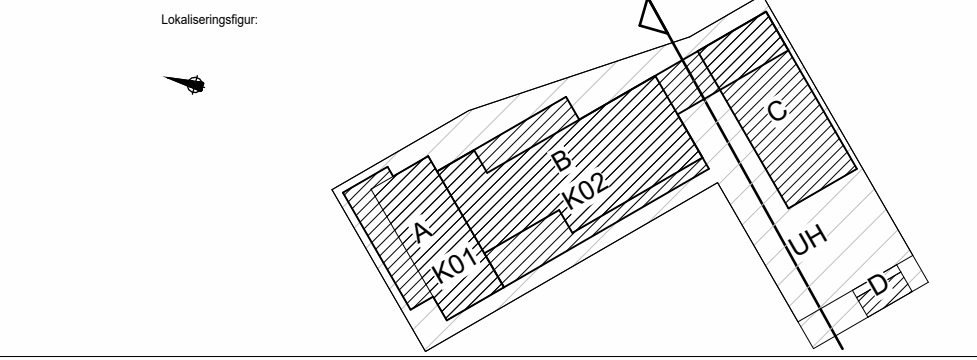

Prosjekteringsgrupper	
<input checked="" type="radio"/> ARK: HENNING LARSEN	<input type="radio"/> RIPro: NORCONSULT AS
<input type="radio"/> RIB: NORCONSULT AS	<input type="radio"/> RIBr: NORCONSULT AS
<input type="radio"/> RIE: NORCONSULT AS	<input type="radio"/> RIVA: NORCONSULT AS
<input type="radio"/> RIV: NORCONSULT AS	<input type="radio"/> LARK: ASPLAN VIAK
<input type="radio"/> RIAKu: NORCONSULT AS	<input type="radio"/> RIG: WSP
<input type="radio"/> ARK-FUNK: RATIO	<input type="radio"/> RIVA: ASPLAN VIAK

Firma Logo

Tittel:


Samlokalisering HI-Fdir

FASADER MOT SØR OG ØST - BYGG C

SB Tegningsnummer:
00.XX.A.200.42.016

Godkjent	
MAHE	
Kontroll prosjekt	
Sign.	Kontroll
JAEC	JEGR
Filnavn	
Dato	
2025.12.05	
Målestokk	
A3 - 1:500	
Kontroll utførende	
Sign.	Kontroll
Prosjektnr. for prosjekterende/lev.	

Snitt

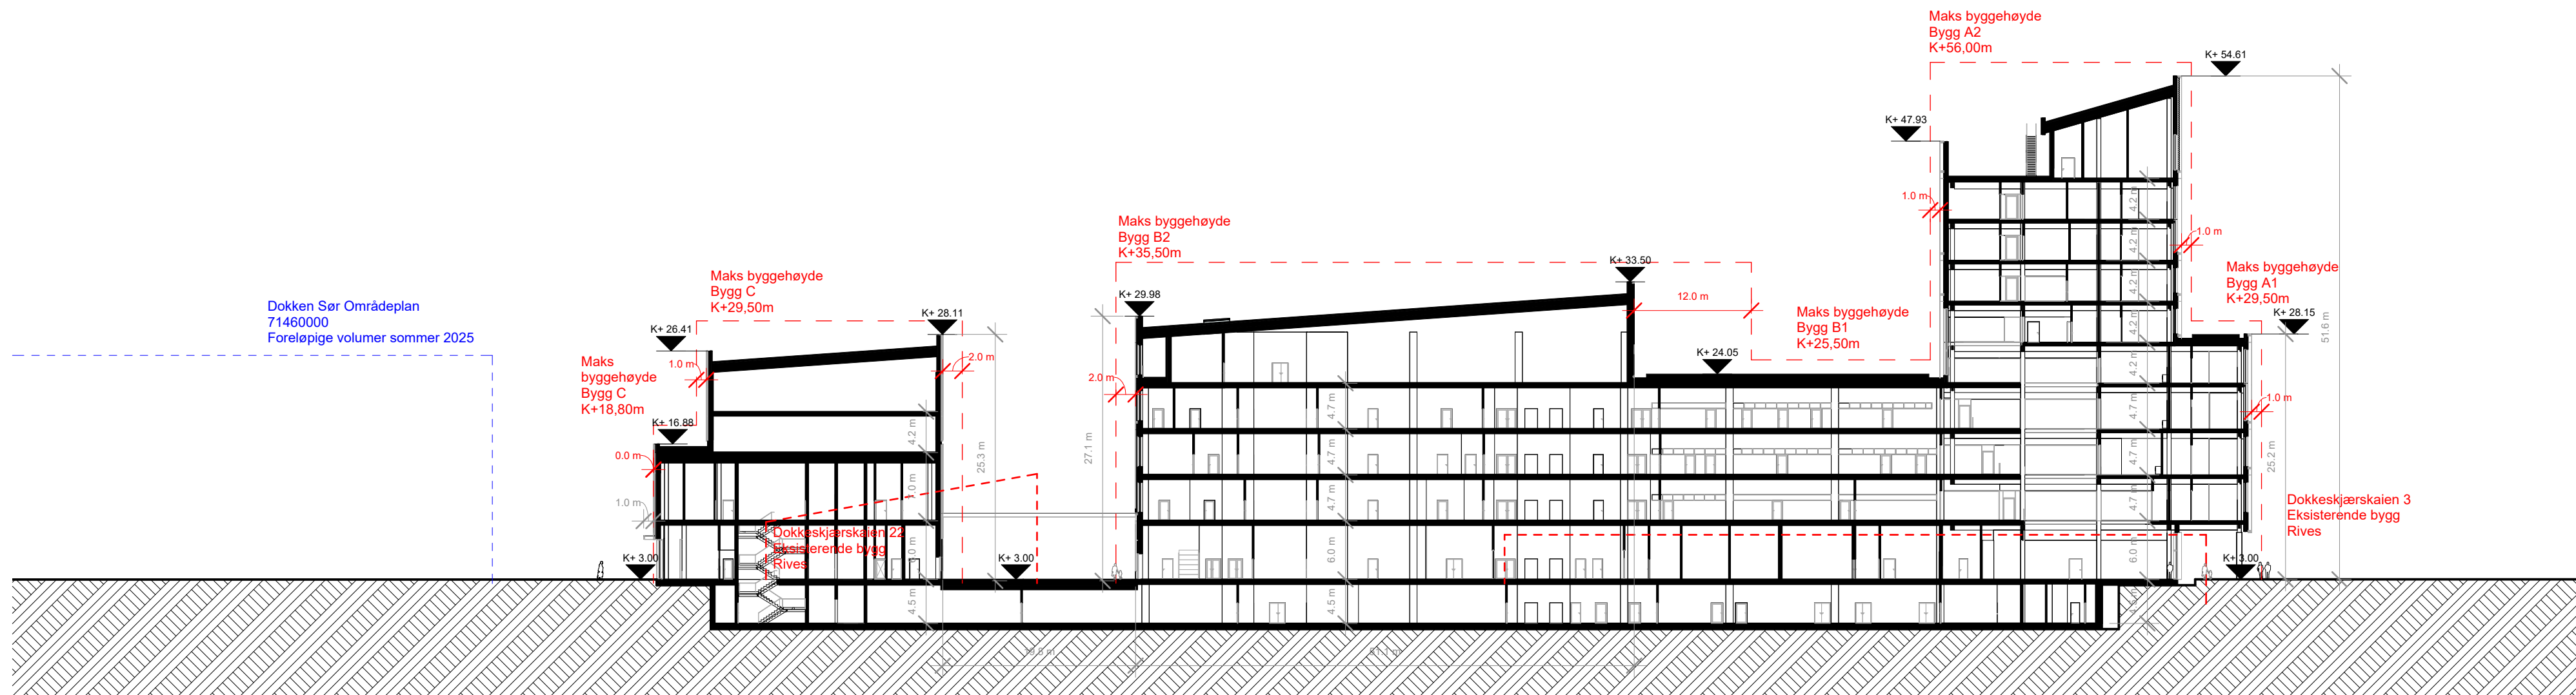


1 SNITT 1
1 : 500

STATSBYGG
Fase: 2.2 Forprosjekt

PROSJEKTNR. SB: 1117705

1	OPPDATER DIMENSJONER TIL KONTEKST	09.03.2026	MAHE
REV.	TEKST	DATO	TEGN.

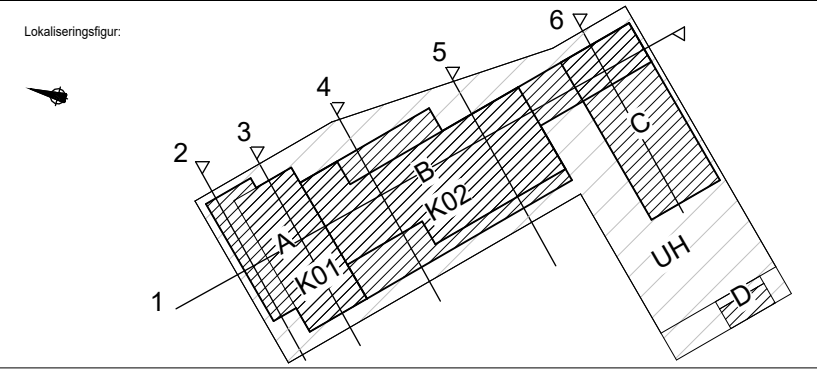

Prosjekteringsgrupper

- ARK: HENNING LARSEN
- RIB: NORCONSULT AS
- RIE: NORCONSULT AS
- RIV: NORCONSULT AS
- RIAKu: NORCONSULT AS
- ARK-FUNK: RATIO
- RIPro: NORCONSULT AS
- RIB: NORCONSULT AS
- RIVA: NORCONSULT AS
- LARK: ASPLAN VIAK
- RIG: WSP
- RIVA: ASPLAN VIAK

Firma Logo

Henning Larsen
Norconsult

Ratio
asplan viak


WSP

Titel:
Samlokalisering HI-Fdir


XX
REGULERING OVERSIKTSTEGNING SNITT

SB Tegningsnummer:
Eiendomsnummer/Bygnummer/Etasje/Fag/Systemkode/Type tegn./Løpnr./Prosj.fase/Rev./Status
00.XX.A.200.40.004


Godkjent	MAHE
Kontroll prosjekt	
Sign.	Kontroll
	JAEC
Sign.	JEGR
Filnavn	
Dato	2025.12.05
Målestokk	A3_L - 1:500
Kontroll utførende	
Sign.	Kontroll
Prosjektnr. for prosjekterende/lev.	

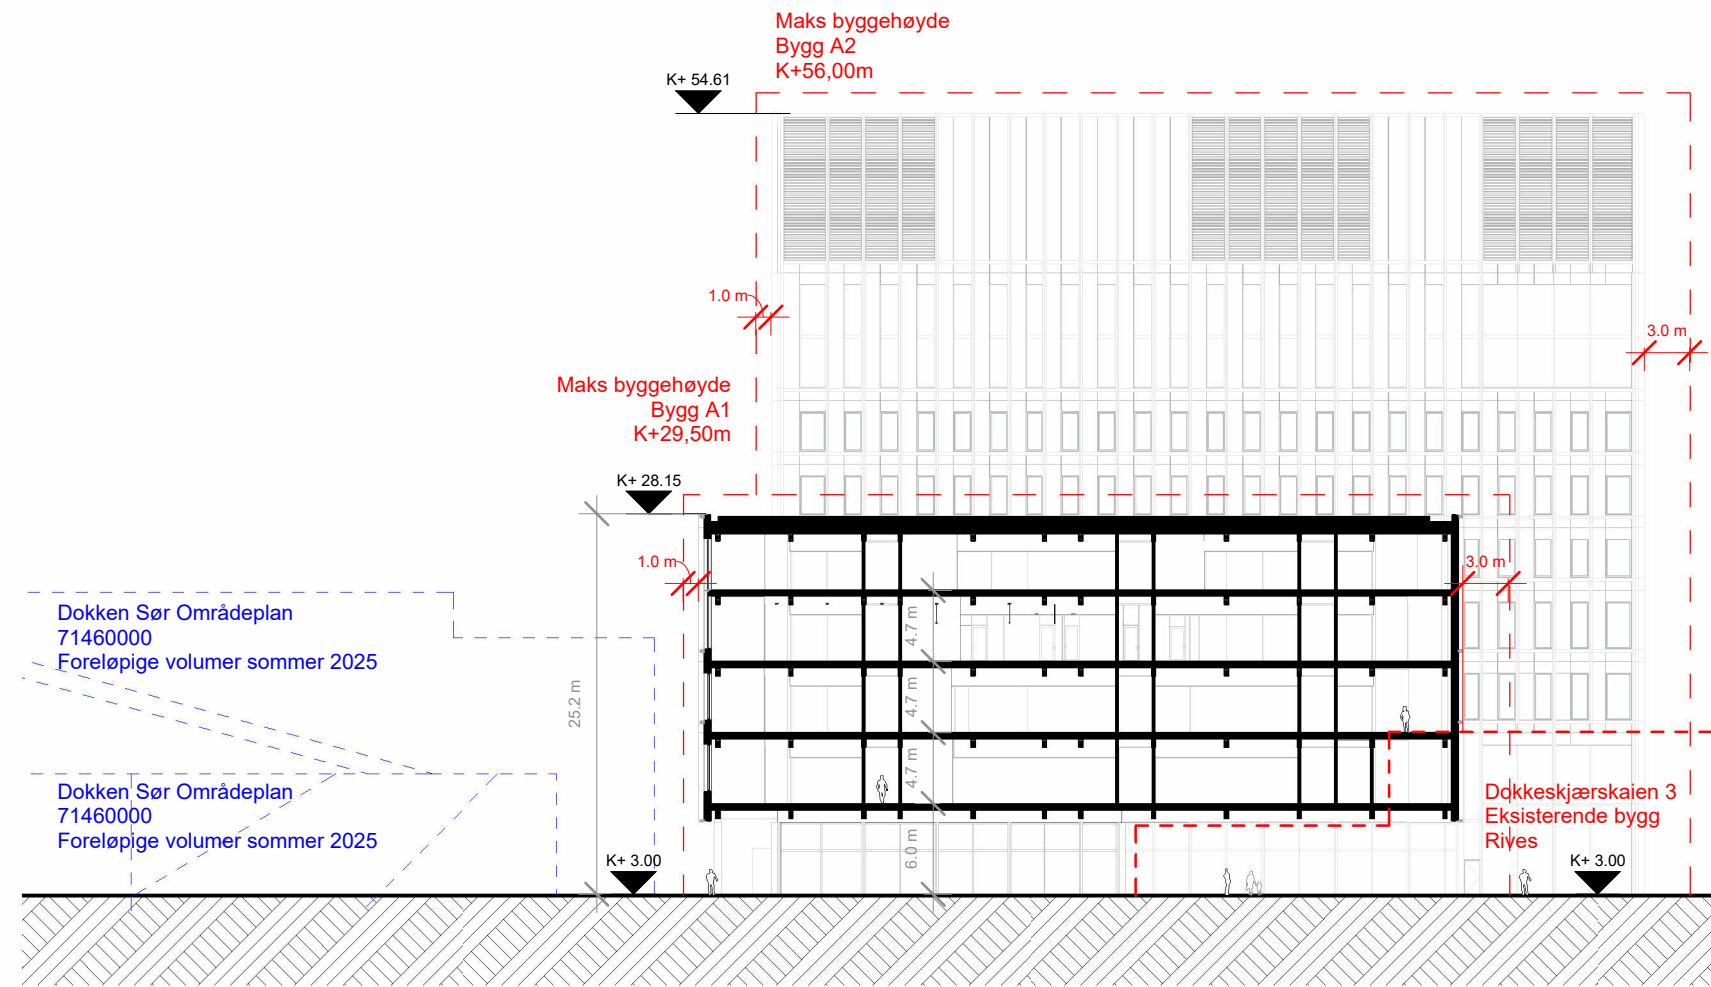


2 SNITT 2
1 : 500

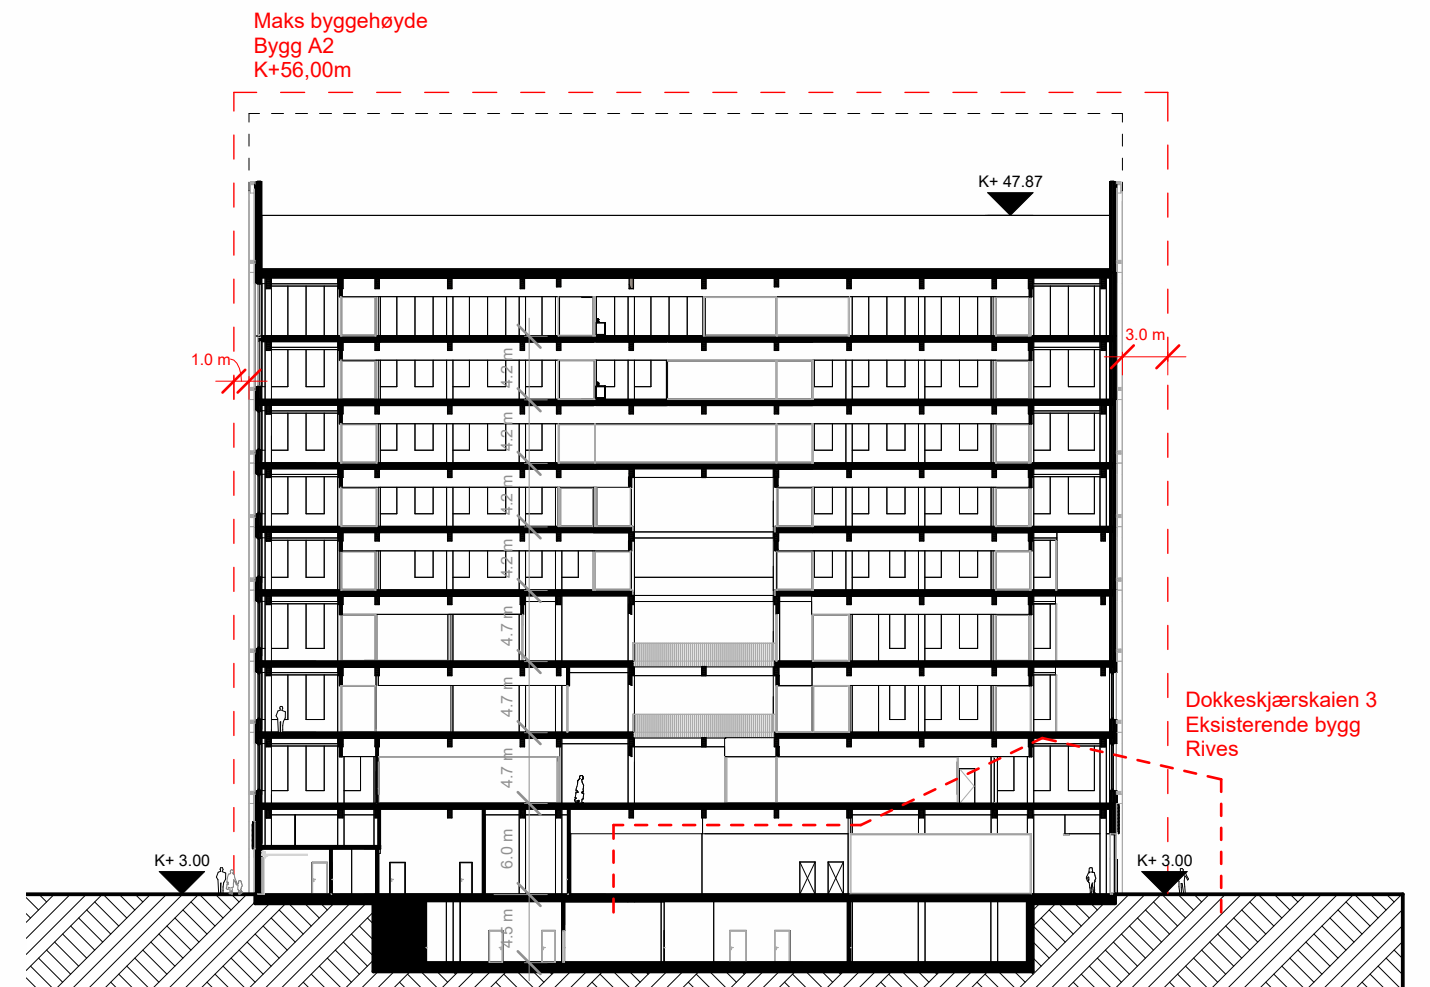

3 SNITT 3
1 : 500

		PROSJEKTNR. SB:	
		1117705	
Fase: 2.2 Forprosjekt			
1	OPPDATER DIMENSJONER TIL KONTEKST	09.03.2026	MAHE
REV.	TEKST	DATO	TEGN.

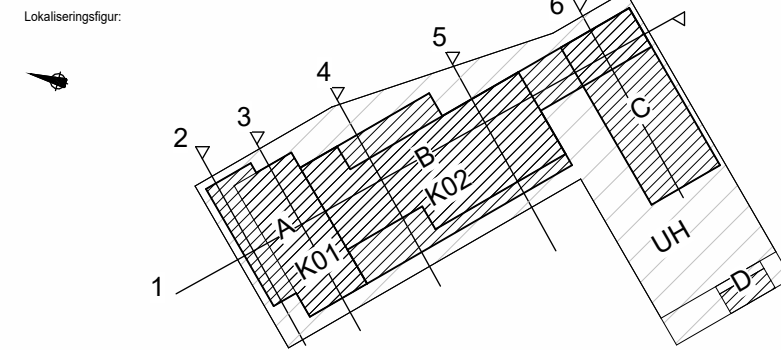

- Prosjekteringsgrupper
- ARK : HENNING LARSEN
 - RIB : NORCONSULT AS
 - RIE : NORCONSULT AS
 - RIV : NORCONSULT AS
 - RIAKu : NORCONSULT AS
 - ARK-FUNK : RATIO
 - RIRo : NORCONSULT AS
 - RIB : NORCONSULT AS
 - RIVA : NORCONSULT AS
 - LARK : ASPLAN VIAK
 - RIG : WSP
 - RIVA : ASPLAN VIAK




Tittel:
Samlokalisering HI-Fdir


XX
REGULERING OVERSIKTSTEGNING SNITT

SB Tegningsnummer:
00.XX.A.200.40.005


Godkjent	MAHE
Kontroll prosjekt	
Sign.	Kontroll
JAEK	JEGR
Finavn	
Dato	2025.12.05
Målestokk	A3_L - 1:500
Kontroll utførende	
Sign.	Kontroll
Prosjektnr. for prosjekterende/lev.	

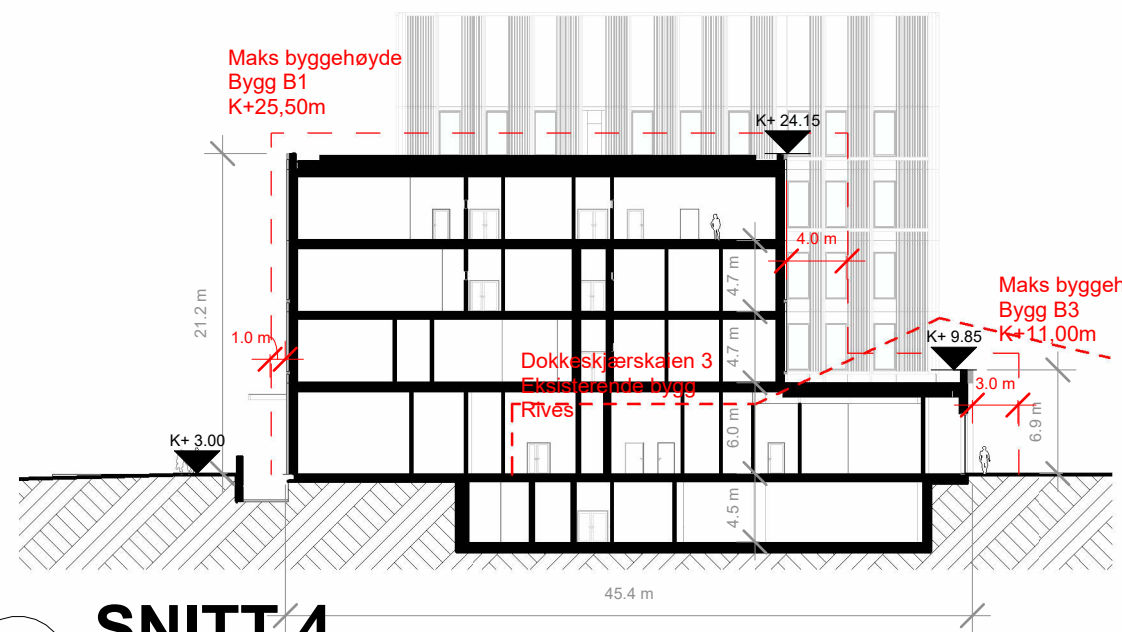

2 SNITT 4
1 : 500

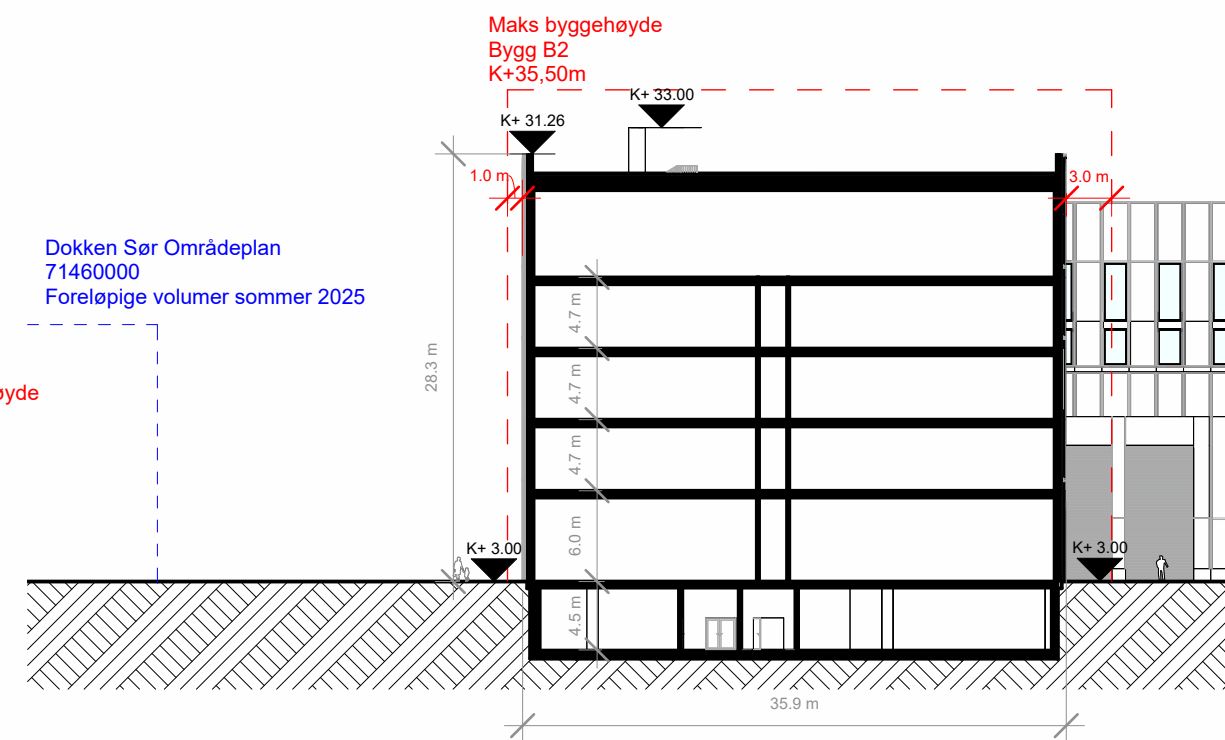

1 SNITT 5
1 : 500

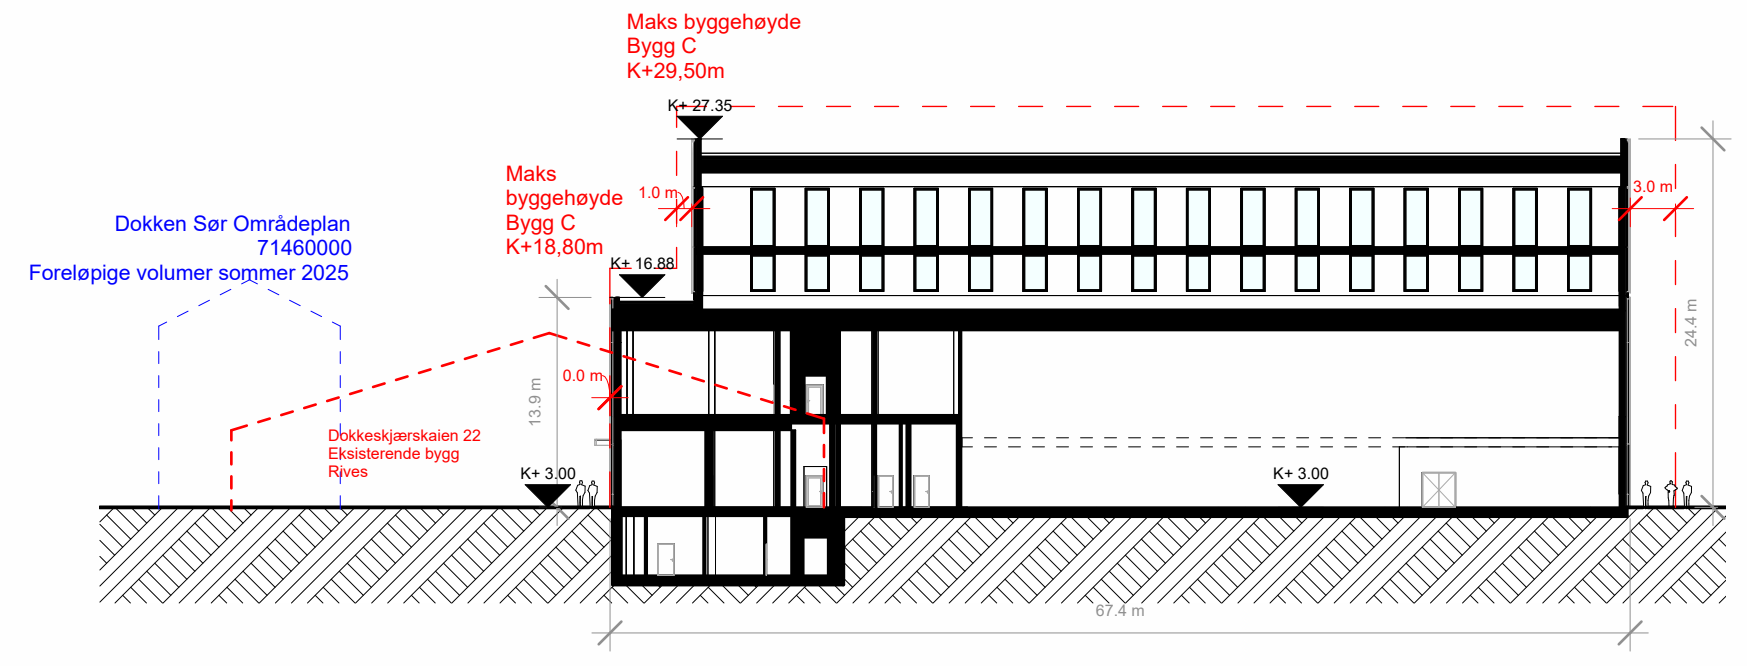


3 SNITT 6
1 : 500

PROSJEKTNR. SB: 1117705

STATSBYGG

Fase: 2.2 Forprosjekt

1	OPPDATER DIMENSJONER TIL KONTEKST	09.03.2026	MAHE
REV.	TEKST	DATO	TEGN.

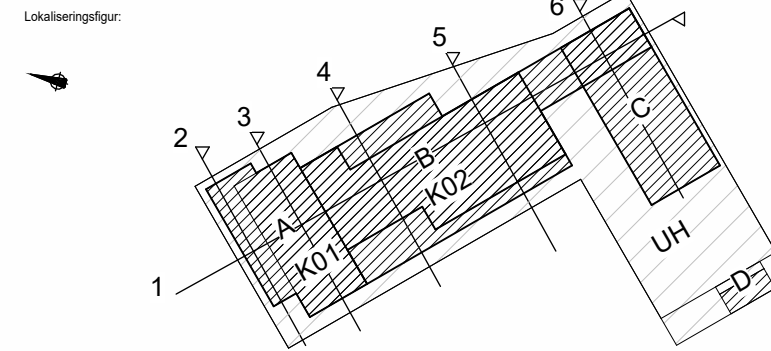

- Prosjekteringsgrupper
- ARK: HENNING LARSEN
 - RIB: NORCONSULT AS
 - RIE: NORCONSULT AS
 - RIV: NORCONSULT AS
 - RIAKU: NORCONSULT AS
 - ARK-FUNK: RATIO
 - RIPRO: NORCONSULT AS
 - RIBR: NORCONSULT AS
 - RIVA: NORCONSULT AS
 - LARK: ASPLAN VIAK
 - RIG: WSP
 - RIVA: ASPLAN VIAK



Tittel: Samlokalisering HI-Fdir

XX

REGULERING OVERSIKTSTEGNING SNITT

SB Tegningsnummer: 00.XX.A.200.40.006

Godkjent	MAHE
Kontroll prosjekt	
Sign.	Kontroll
JAEK	JEGR
Finavn	
Dato	2025.12.03
Målestokk	A3_L - 1:500
Kontroll utførende	
Sign.	Kontroll
Prosjektnr. for prosjekterende/lev.	